




Ing. Giuseppino Piras
Via Beatrice d'Arborea 11
09070 ORISTANO
Email pirasgiuseppino@tiscali.it

Tel. 0783 302397
Fax 0783 094630
cell. 348 0009510

PROVINCIA DI ORISTANO ASSESSORATO LAVORI PUBBLICI

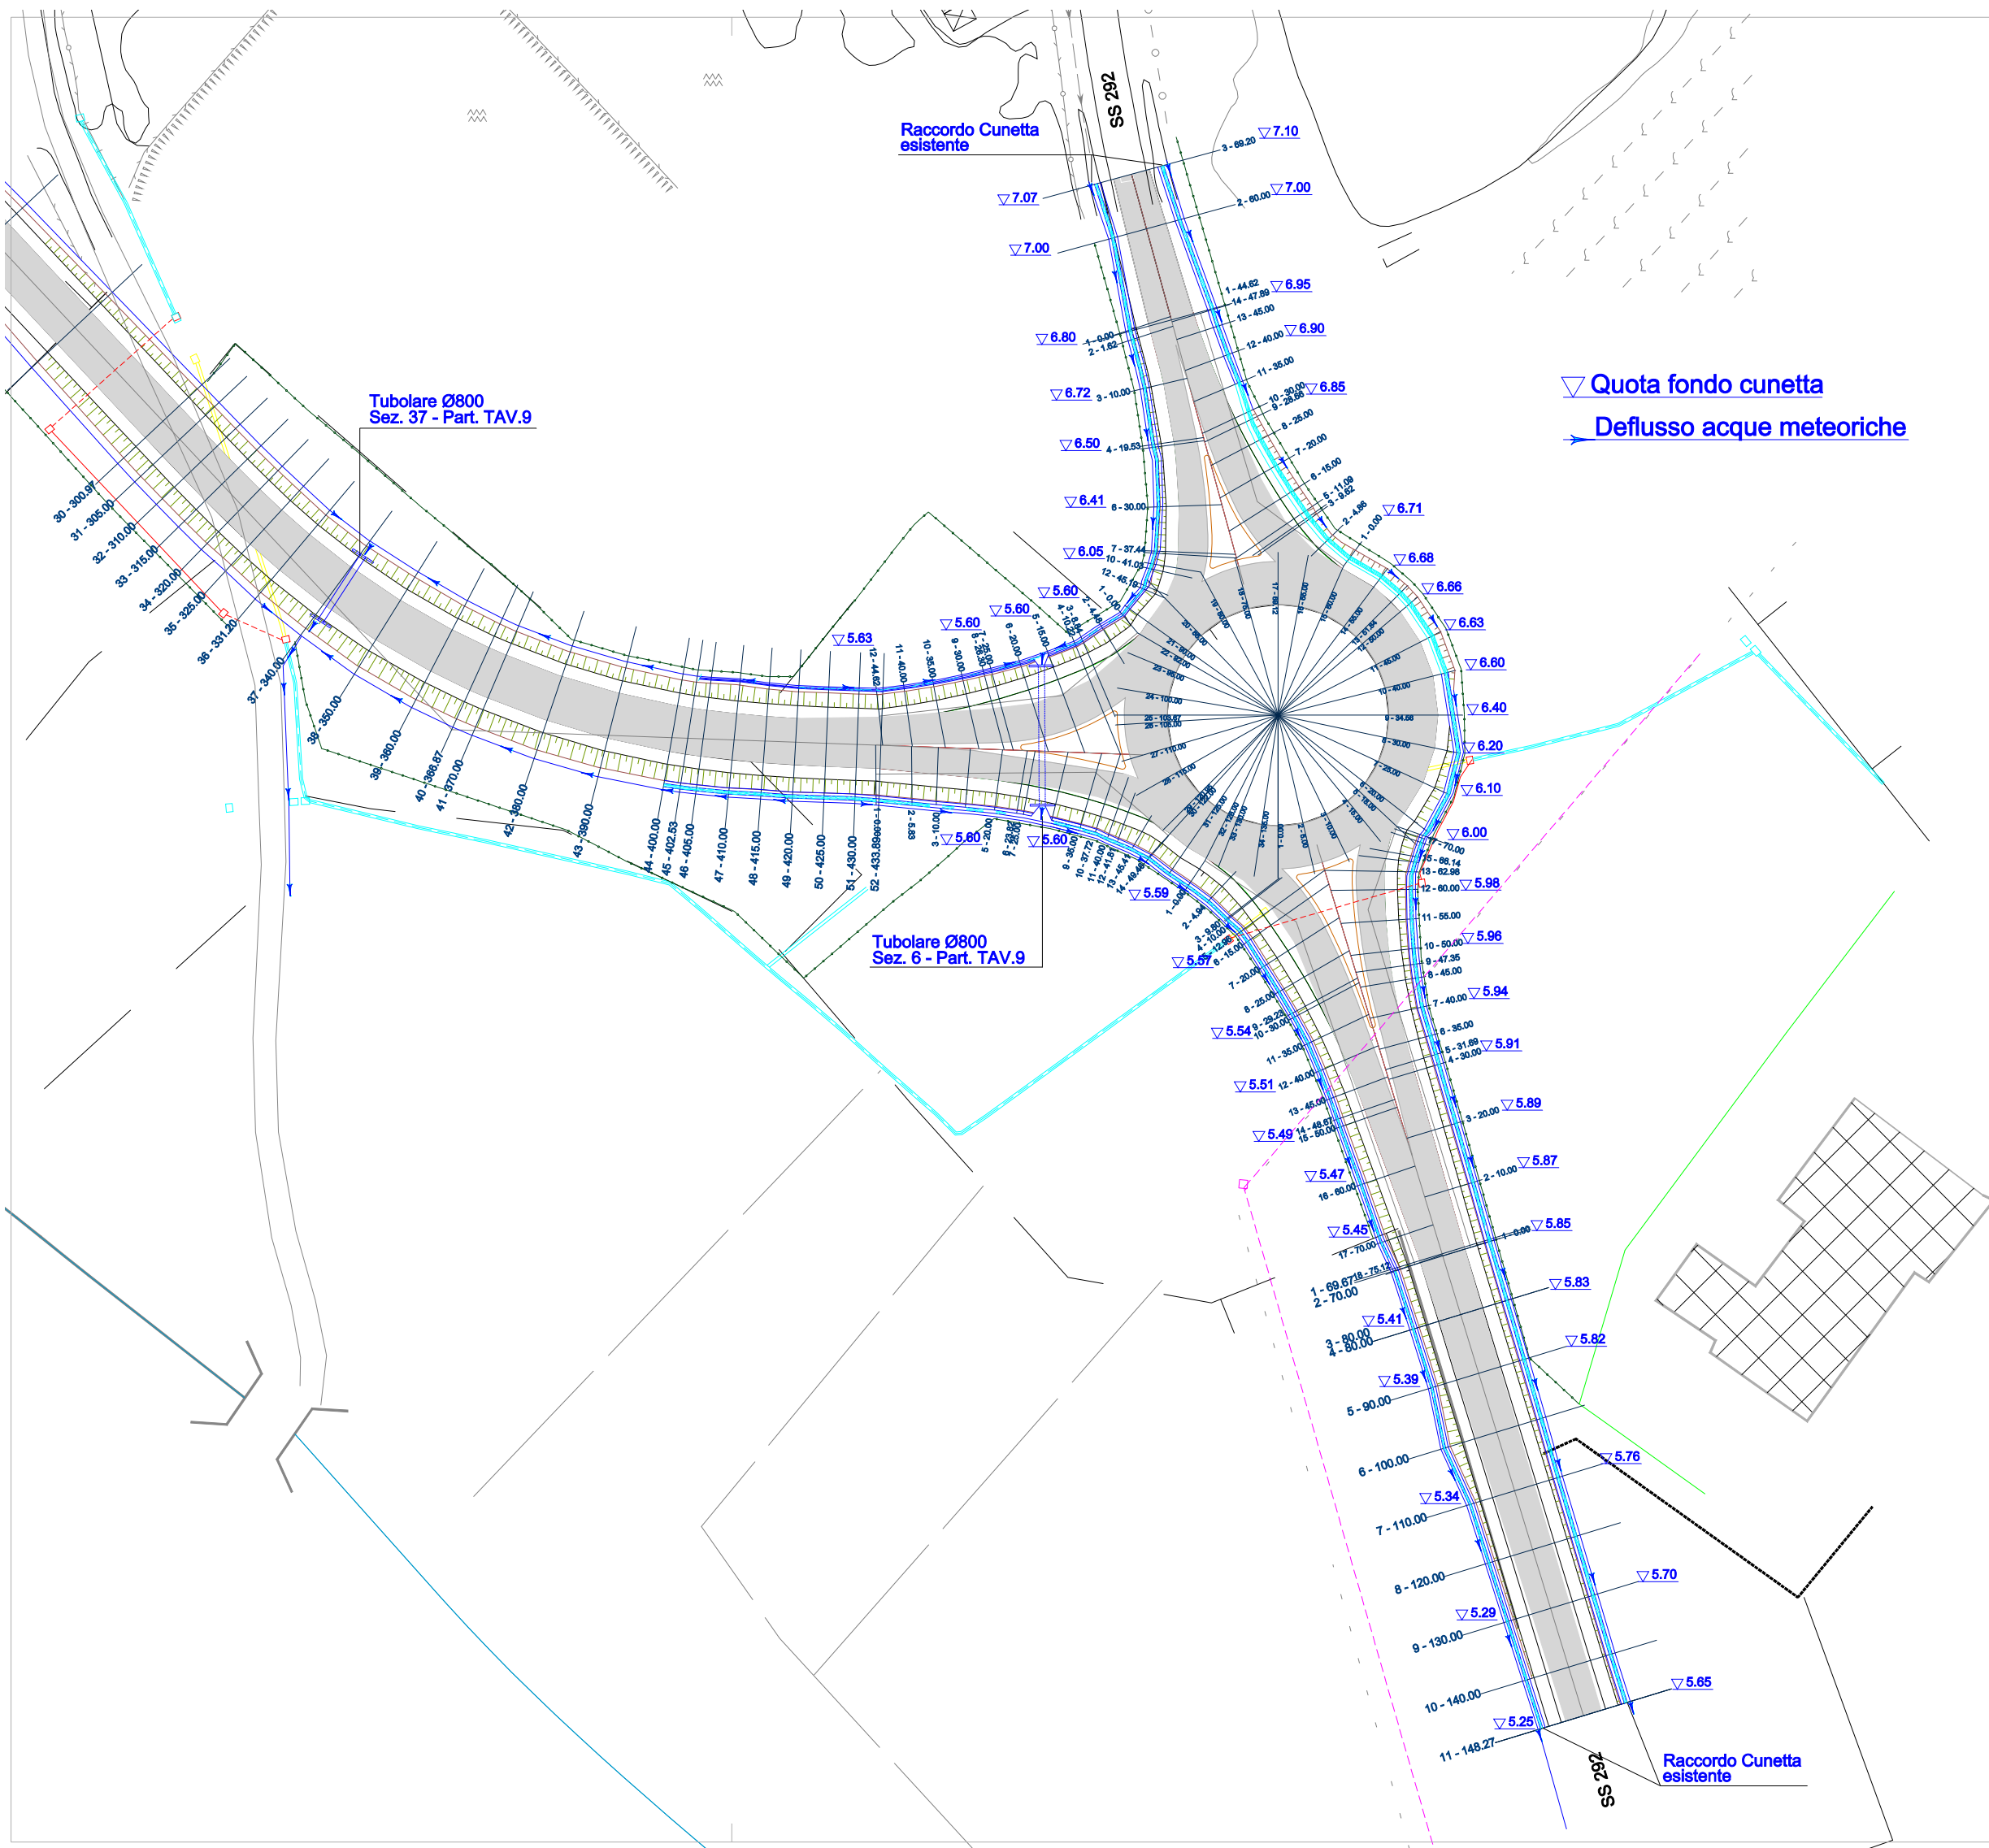

CIRCONVALLAZIONE NURACHI E RIOLA SS 292 2^ LOTTO

PROGETTO ESECUTIVO

TAV.
5.1

PLANIMETRIA QUOTATA CUNETTE
ROTATORIA SS 292

SCALA
1:1000

PROGETTISTA

Ing. Giuseppino Piras

COORDINATORE PER LA SICUREZZA

Ing. Giuseppino Piras

IL RESPONSABILE DEL PROCEDIMENTO

Ing. Marco Manai

IL DIRIGENTE

Ing. Piero Dau

DATA: Novembre 2013