

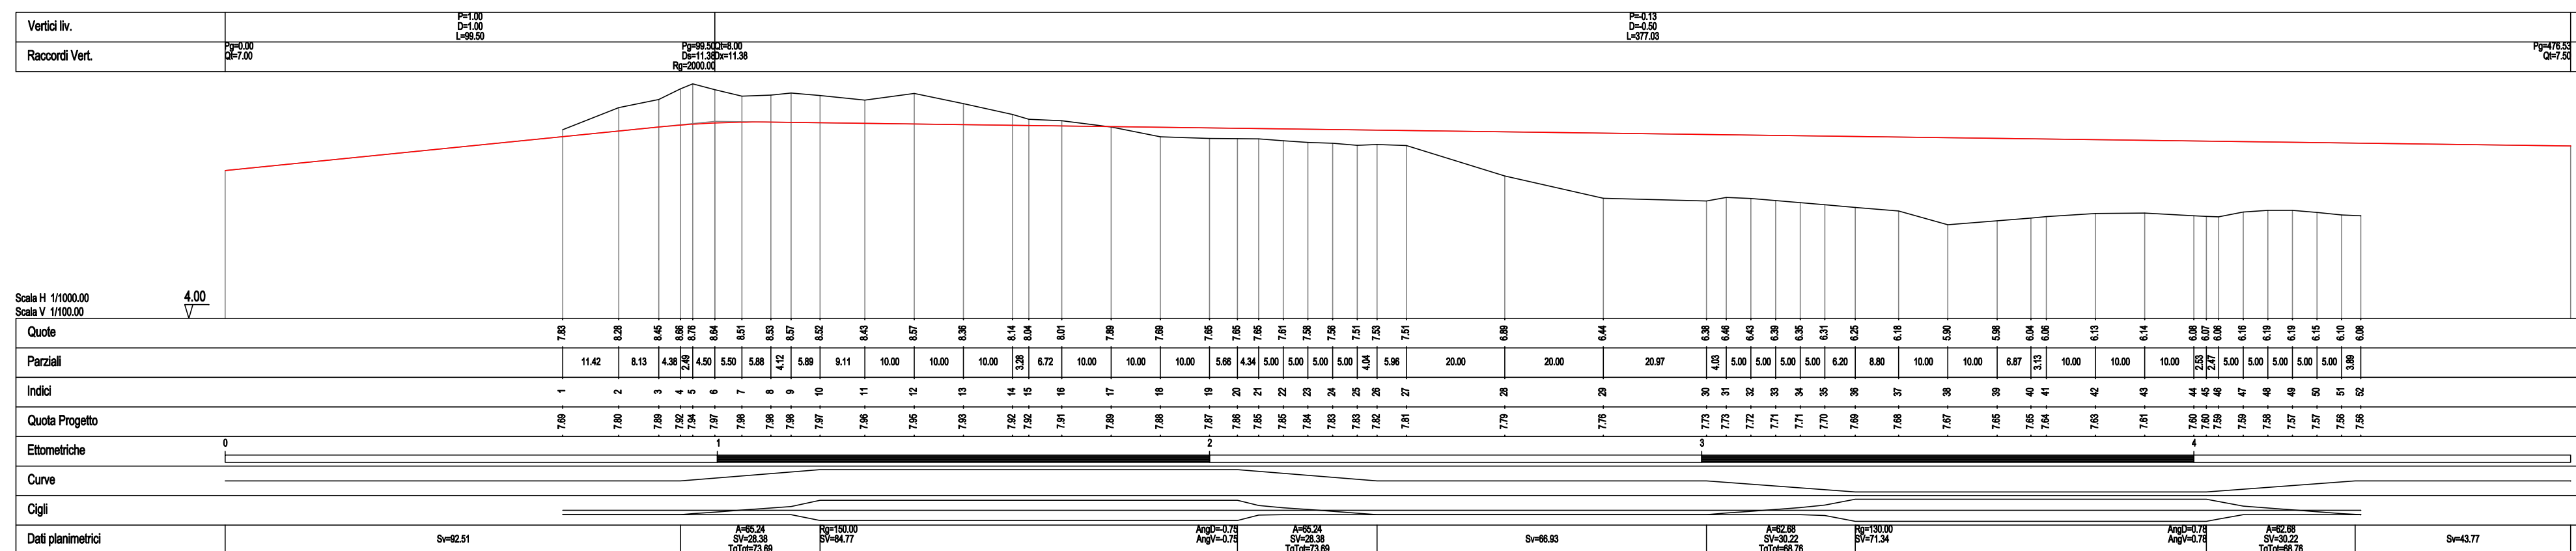
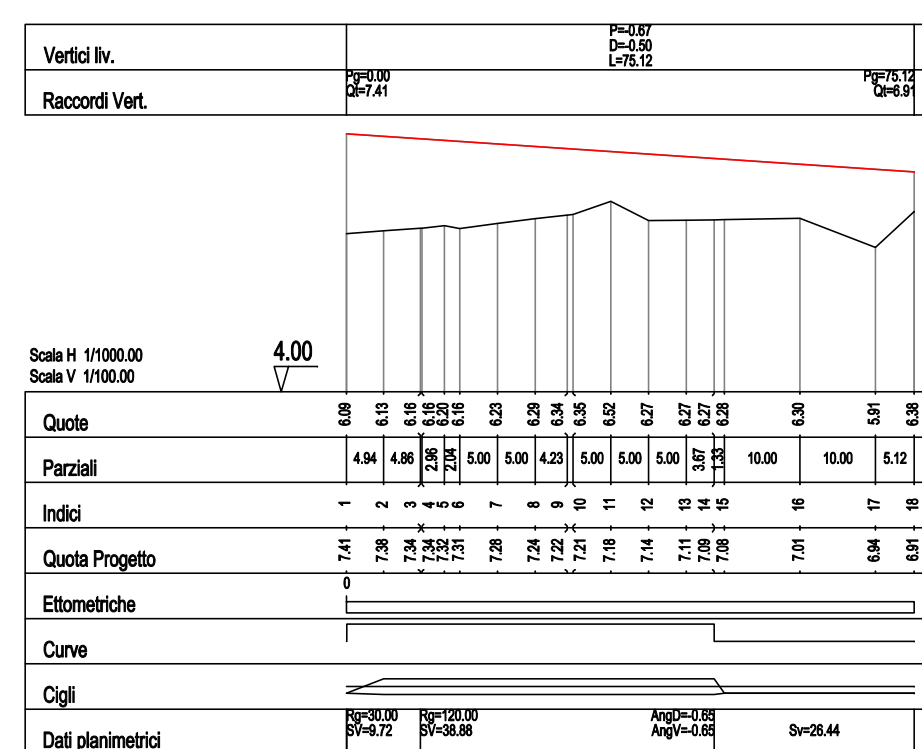
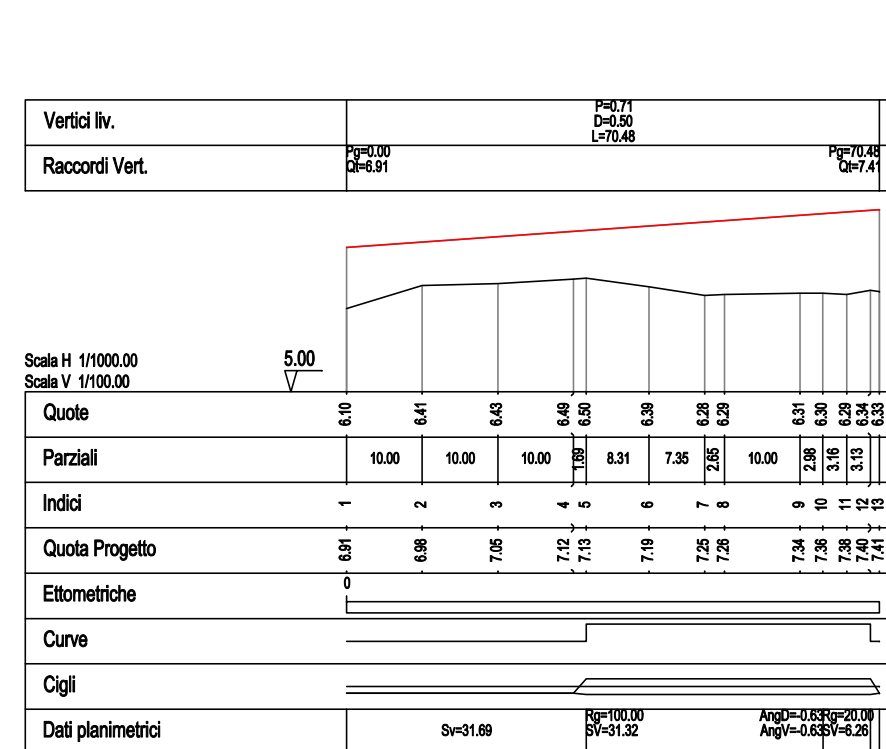
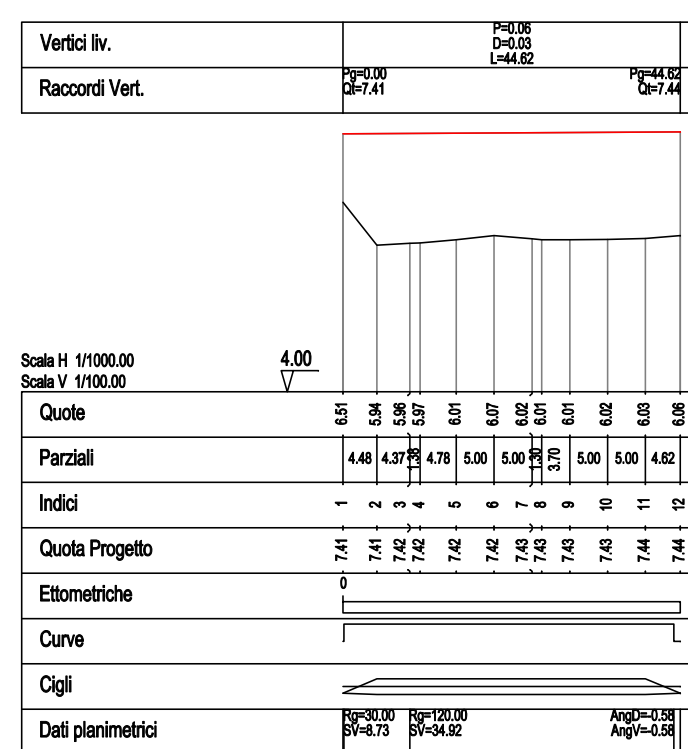
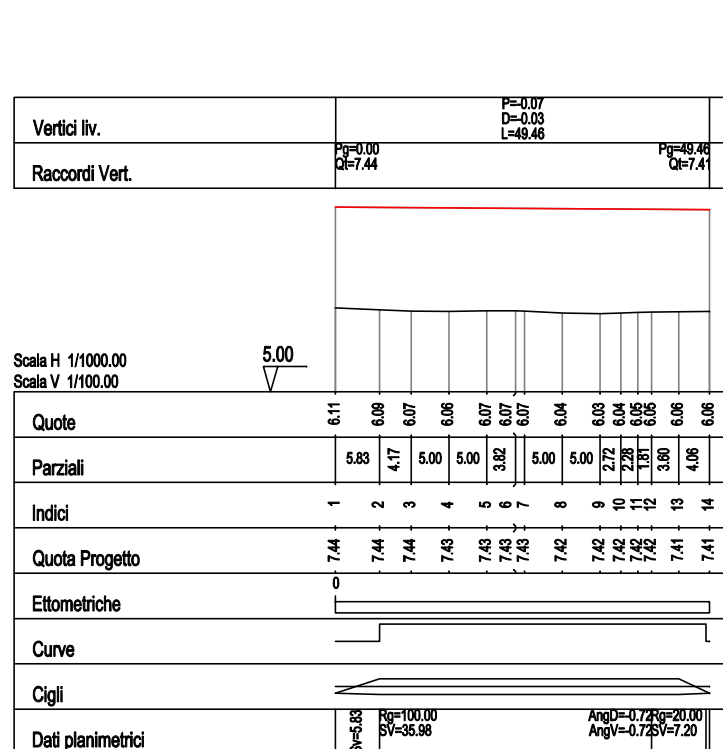
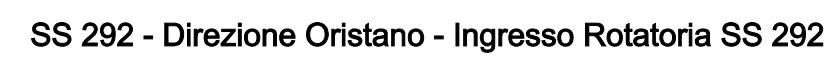
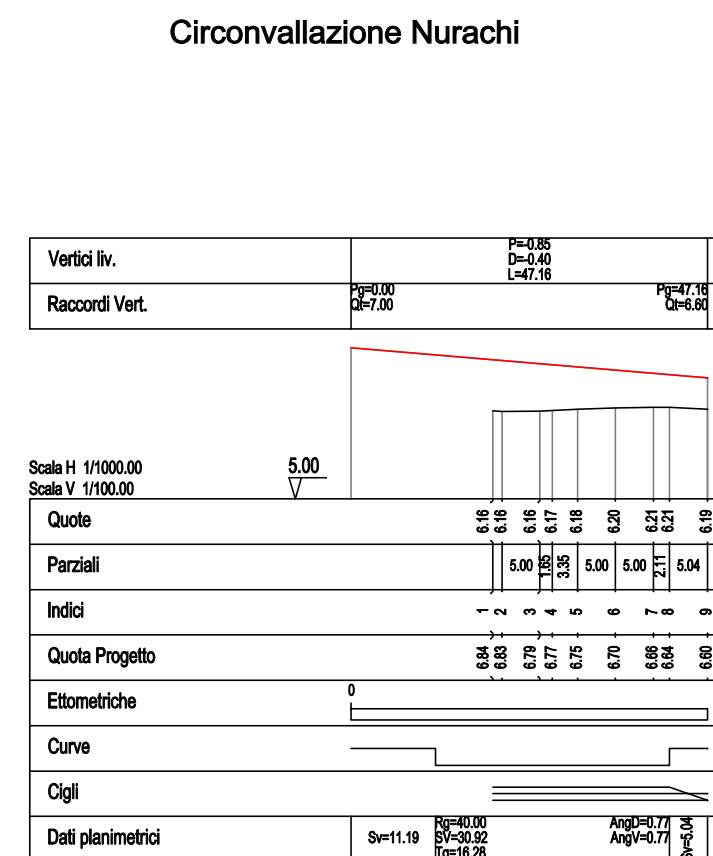
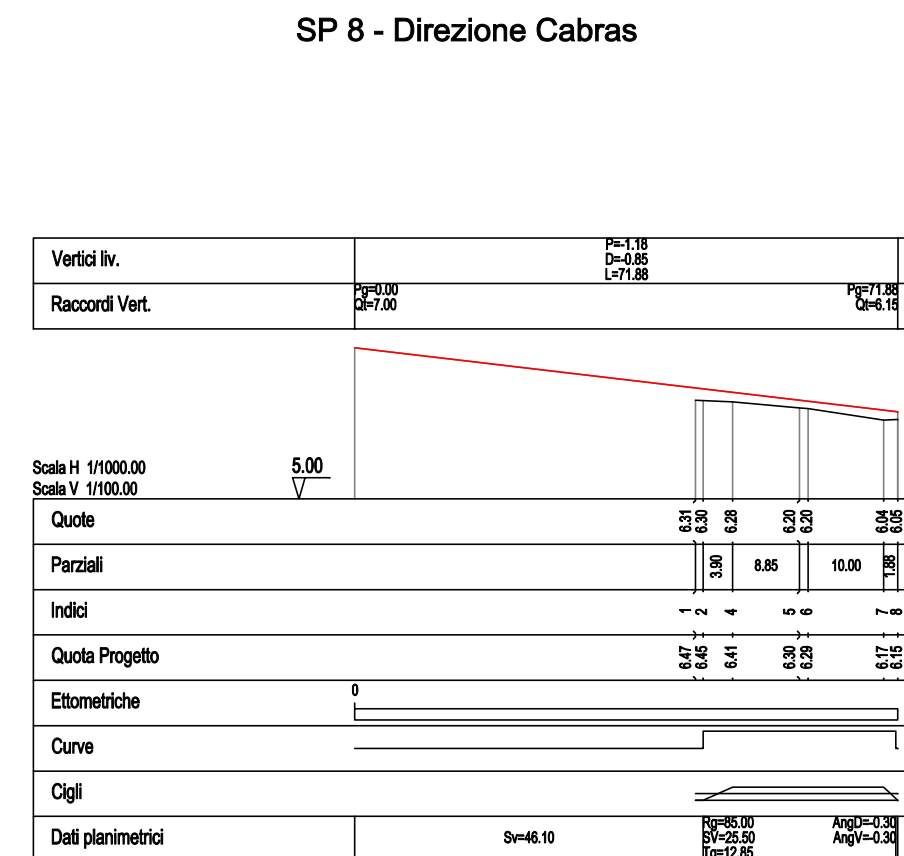
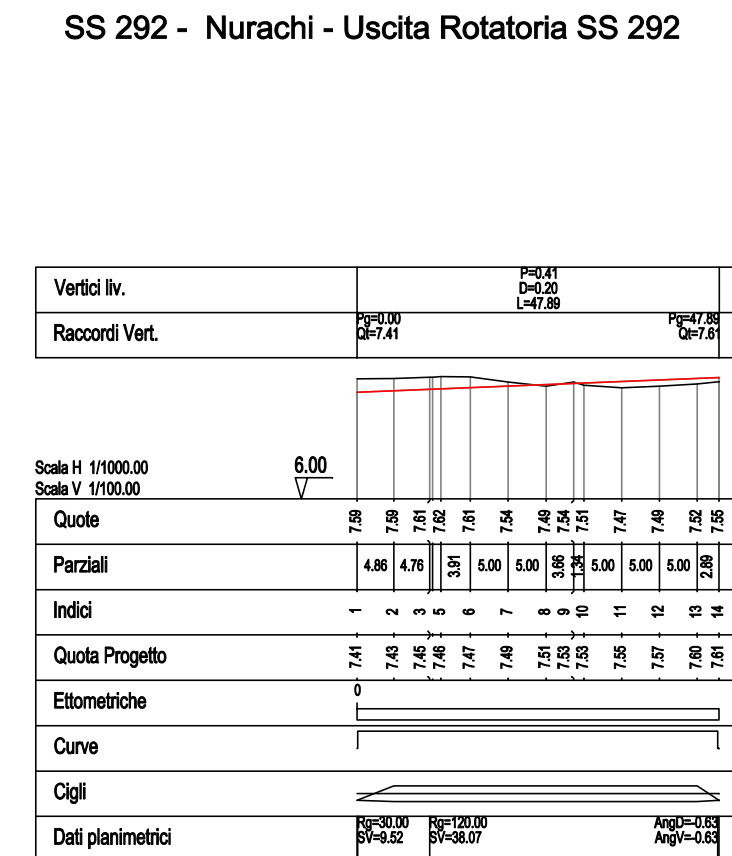
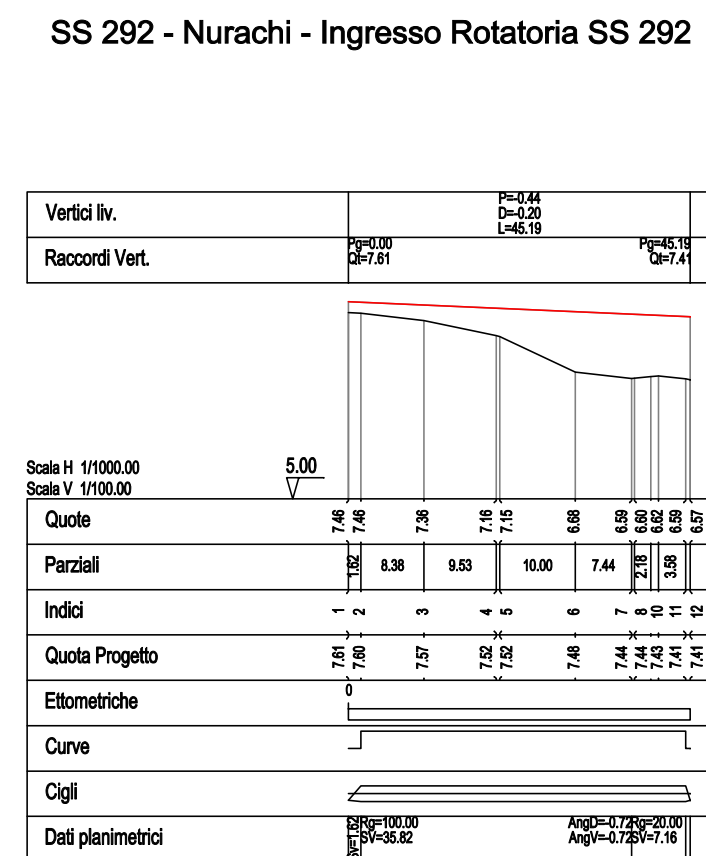
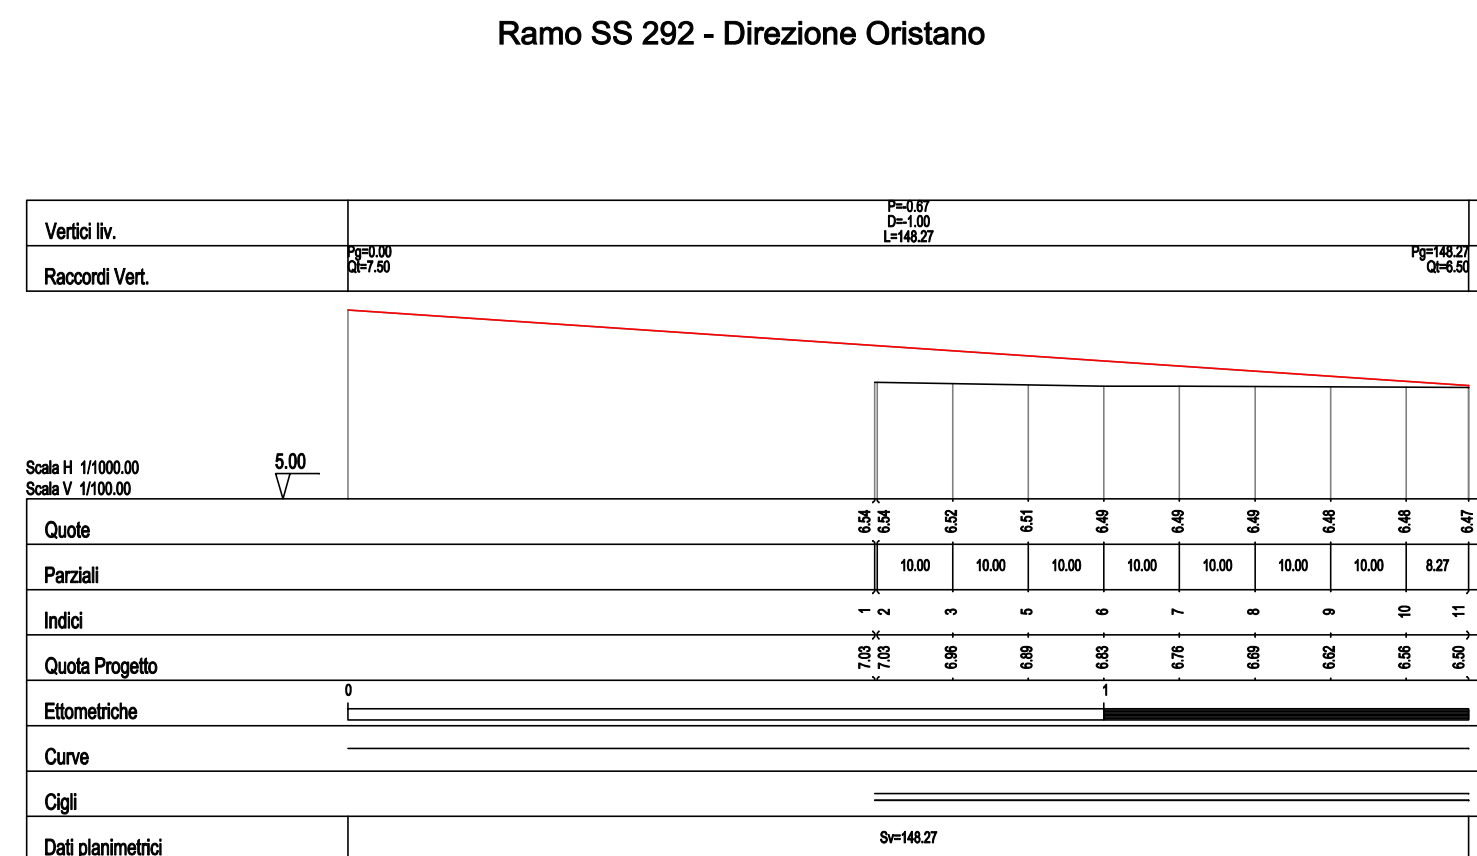


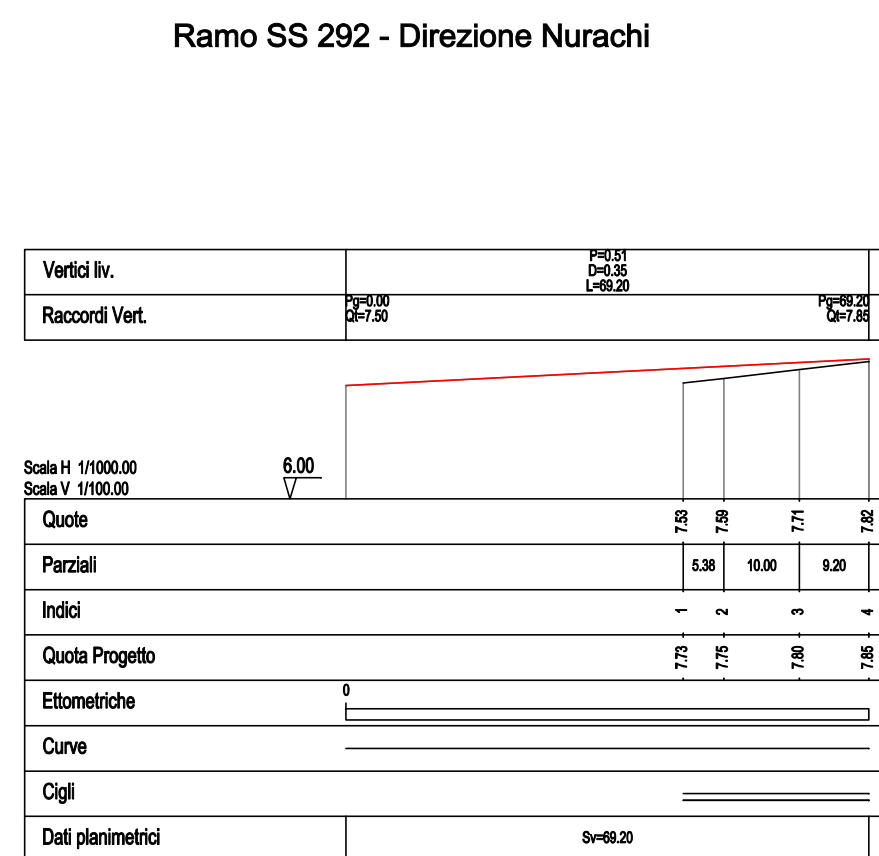

Ing. Giuseppino Piras Via Beatrice d'Arborea 11 09070 ORISTANO Email pirasgiuseppino@tiscali.it	Tel. 0783 302397 Fax 0783 094630 cell. 348 0009510	
PROVINCIA DI ORISTANO ASSESSORATO LAVORI PUBBLICI 		
 CIRCONVALLAZIONE NURACHI E RIOLA SS 292 2° LOTTO PROGETTO ESECUTIVO		
TAV. 7	PROFILI LONGITUDINALI	SCALA 1:1000 1:100
PROGETTISTA Ing. Giuseppino Piras COORDINATORE PER LA SICUREZZA Ing. Giuseppino Piras		
IL RESPONSABILE DEL PROCEDIMENTO Ing. Marco Manai	IL DIRIGENTE Ing. Piero Dau	
DATA: Settembre 2013		

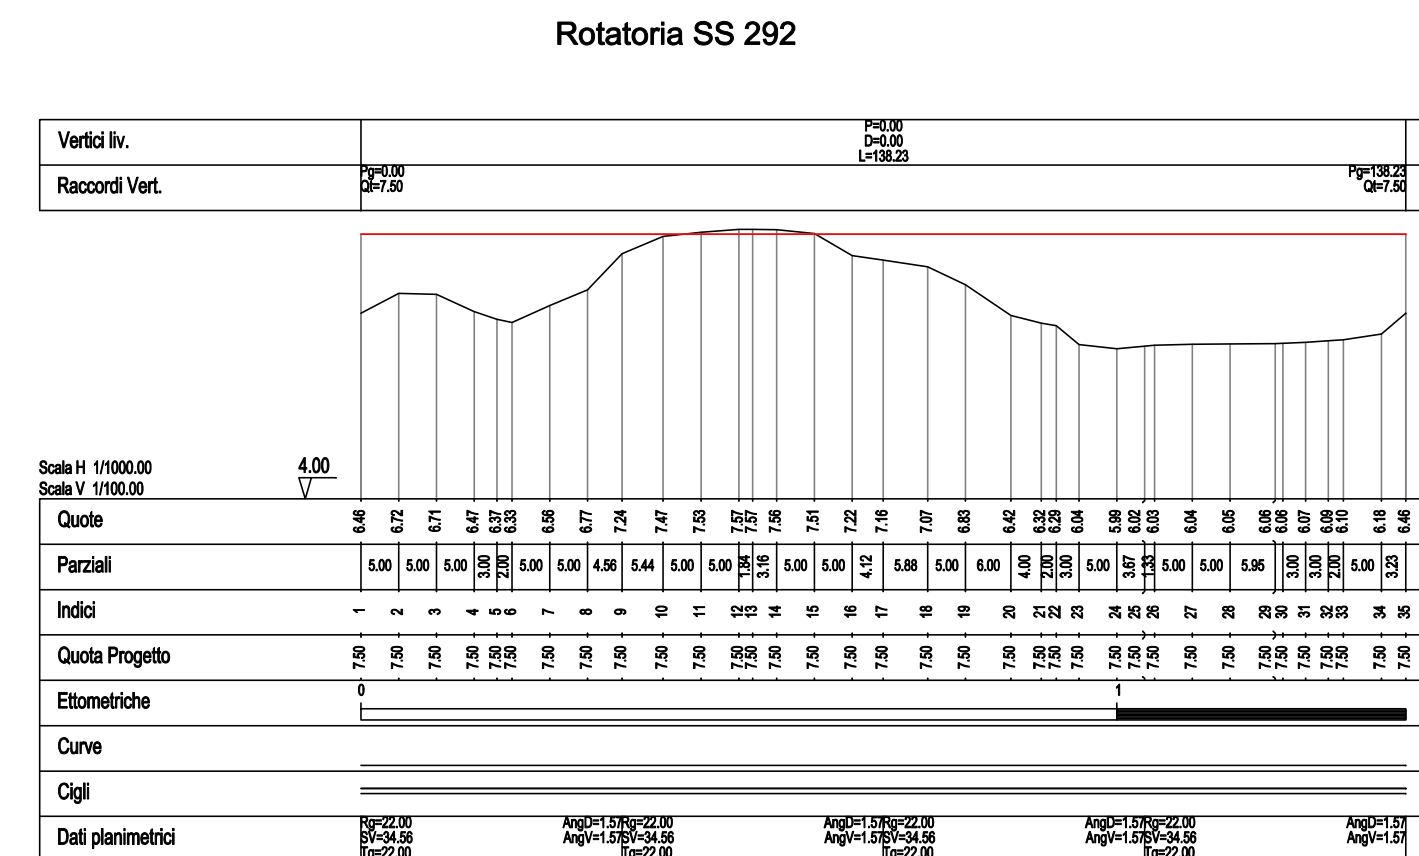