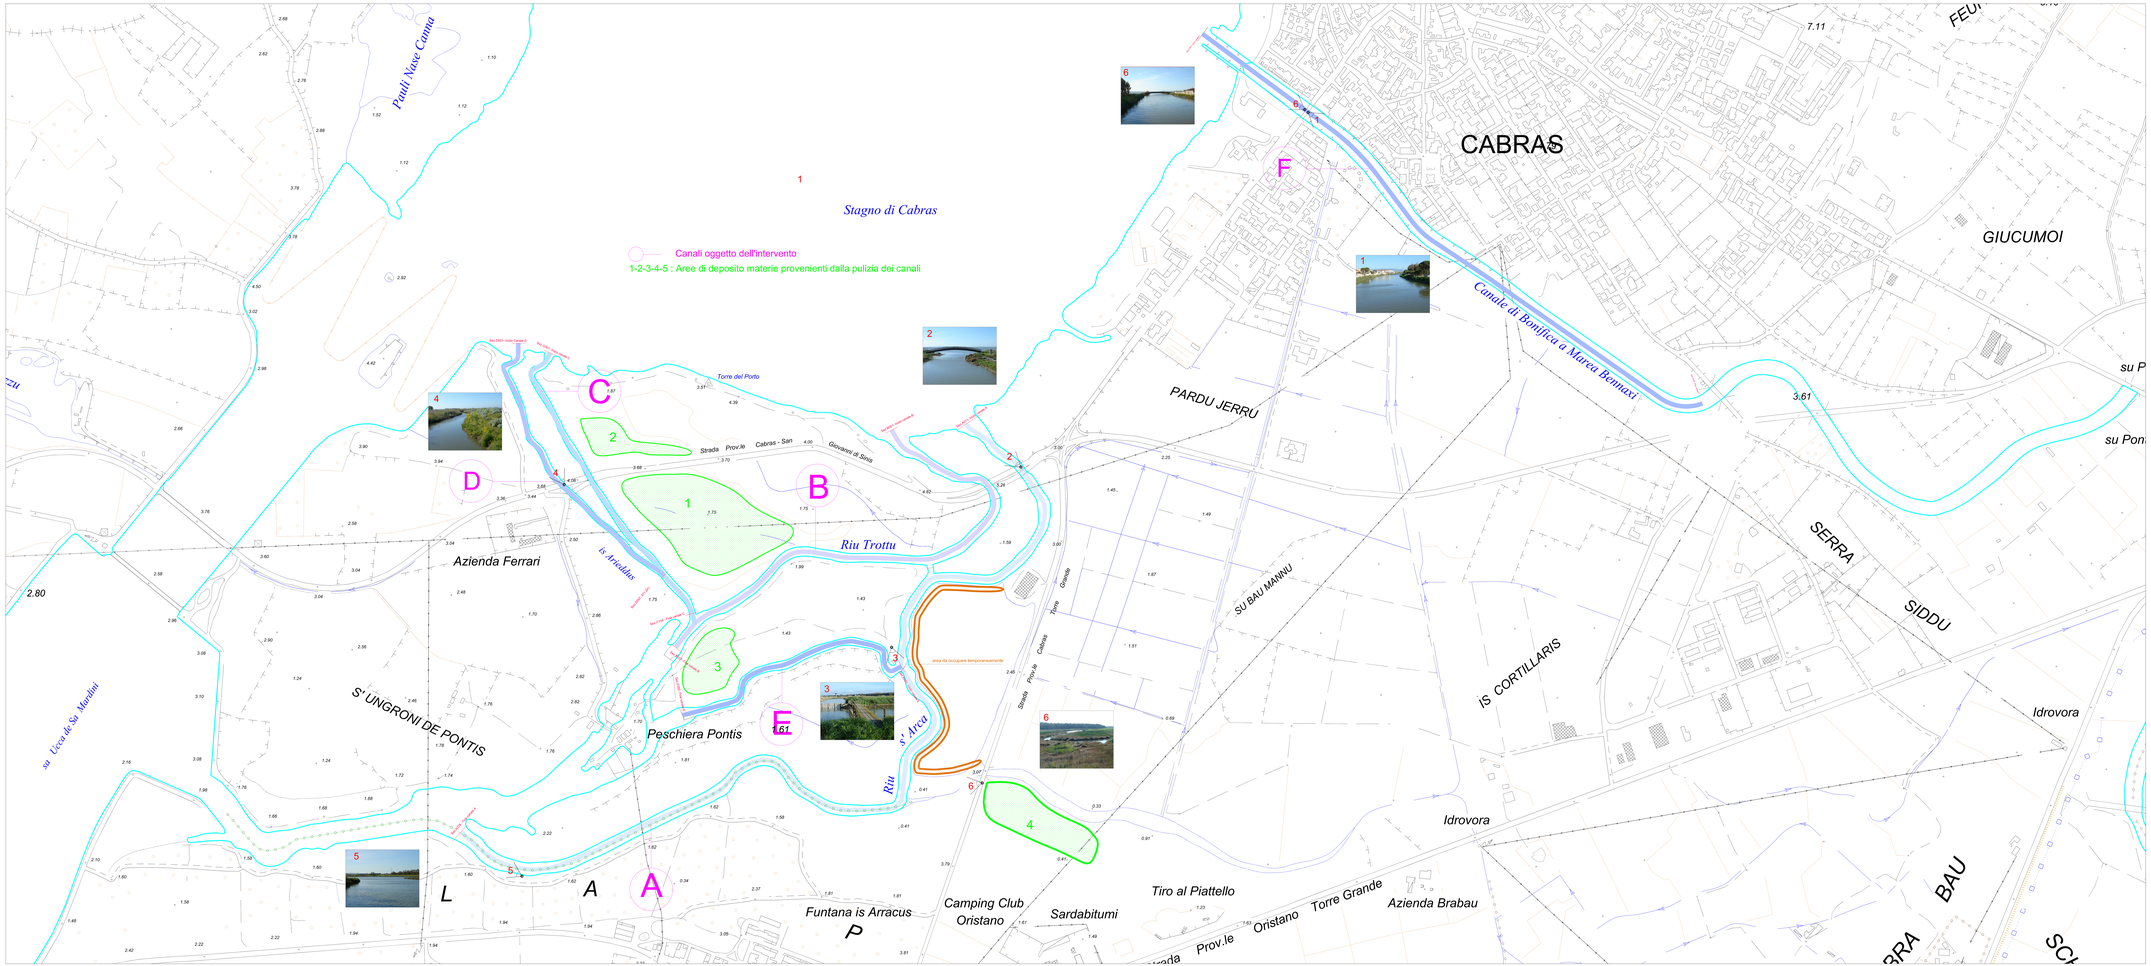

PROVINCIA DI ORISTANO
SETTORE AMBIENTE E SUOLO
Servizio Acque, Igiene, Profilassi e Valorizzazioni Ambientali

PROGETTO

Stagno di Cabras

Pulizia dei quattro canali adduttori allo stagno con ripristino della quota batimetrica e del tratto terminale del rio Tanui

Fase
PROGETTO DEFINITIVO-ESECUTIVO

Elaborato
Corografia di dettaglio

Tavola
C 3

Scala:
1:10000 1:400 1:25
1:2000 1:200 1:20
1:1000 1:100 1:10
1:500 1:50 1:5

Data
Agg.

IL GRUPPO DI PROGETTAZIONE
- Ing. Gianfranco Porcu
- Dott.ssa Maria Olivo
- Geom. Pasquale Cantarella
- Geom. Giuseppe Orrù

IL DIRIGENTE
IL RESPONSABILE DEL PROCEDIMENTO
- Ing. Luciano Cabiu