



PROVINCIA DI ORISTANO

SETTORE AMBIENTE E SUOLO

Servizio Acque, Igiene, Profilassi e Valorizzazioni Ambientali

PROGETTO

Stagno di Cabras

Pulizia dei quattro canali adduttori allo stagno con ripristino della quota batimetrica e del tratto terminale del rio Tanui

Fase

PROGETTO DEFINITIVO-ESECUTIVO

Elaborato

Sezioni Canale E

Tavola

C 18

Scala:

<input type="checkbox"/> 1:10000	<input type="checkbox"/> 1:400	<input type="checkbox"/> 1:25
<input type="checkbox"/> 1:2000	<input type="checkbox"/> 1:200	<input type="checkbox"/> 1:20
<input type="checkbox"/> 1:1000	<input checked="" type="checkbox"/> 1:100	<input type="checkbox"/> 1:10
<input type="checkbox"/> 1:500	<input type="checkbox"/> 1:50	<input type="checkbox"/> 1:5

Data

Agg.

IL GRUPPO DI PROGETTAZIONE


- Ing. Gianfranco Porcu
- Dott.ssa Maria Obinu
- Geom. Pasquale Castangia
- Geom. Giuseppe Orrù

IL DIRIGENTE

IL RESPONSABILE DEL PROCEDIMENTO
- Ing. Luciano Casu

Progressiva : 10.000
Codice : Sez.E002
QuotaProgetto : -1.675


Scala : 1/100

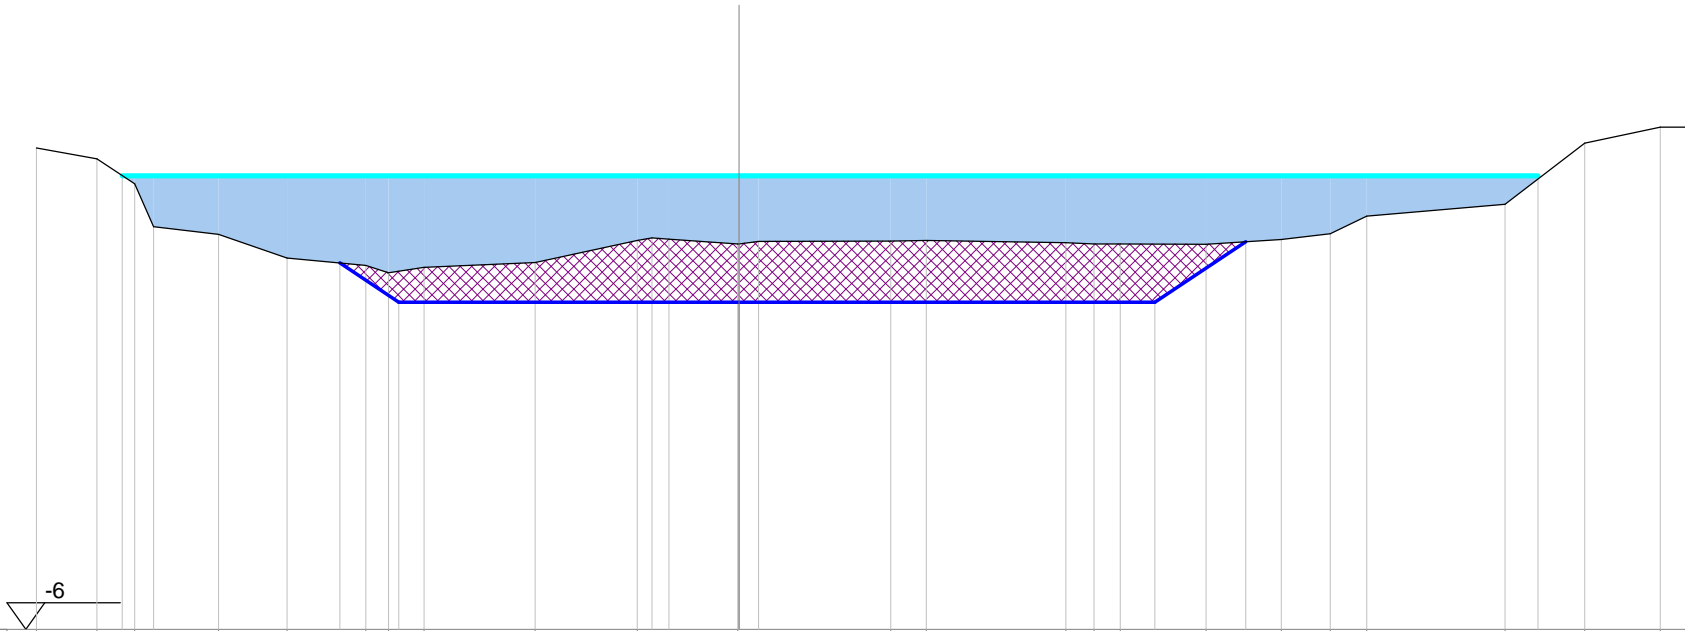

Scostamenti stato attuale	-9.29	-8.49	-7.99	-7.74	-6.88	-5.98	-4.93	-4.63	-4.16	-2.70	-1.35	-1.15	-0.93	-0.02	0.00	0.26	2.01	2.48	4.32	4.70	5.04	6.17	7.17	7.82	8.30	10.13	11.18	12.18	12.52
Quote stato attuale	0.37	0.22	-0.11	-0.67	-0.77	-1.09	-1.19	-1.28	-1.21	-1.15	-0.86	-0.82	-0.84	-0.90	-0.90	-0.87	-0.86	-0.86	-0.89	-0.90	-0.90	-0.91	-0.84	-0.77	-0.54	-0.38	0.43	0.64	0.64
Scostamenti profilatura							-5.28	-4.50						0.00							5.50	6.70							
Quoteprofilatura							-1.15	-1.67						-1.67							-1.67	-0.87							

Progressiva : 20.051
Codice : Sez.E003
QuotaProgetto : -1.682



Scala : 1/100

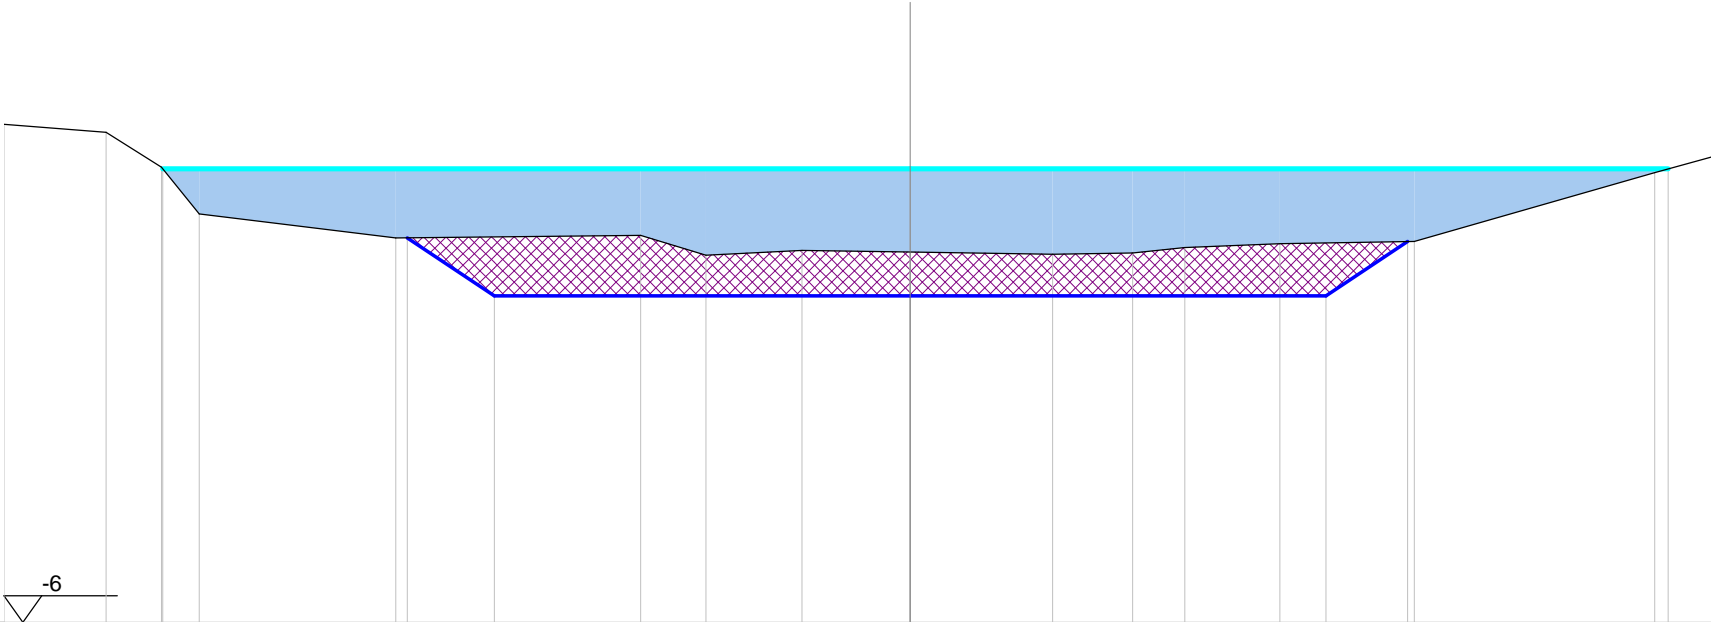

Scostamenti stato attuale	-11.98	-10.63	-9.90	-9.40	-6.80	-3.56	-2.70	-1.43	0.00	1.88	2.94	3.63	4.89	6.67	9.84
Quote stato attuale	0.59	0.48	0.02	-0.60	-0.92	-0.88	-1.14	-1.08	-1.10	-1.13	-1.12	-1.04	-0.99	-0.96	-0.05
Scostamenti profilatura					-6.65	-5.50			0.00				5.50	6.58	
Quoteprofilatura					-0.91	-1.68			-1.68				-1.68	-0.96	

Progressiva : 26.623
Codice : Sez.E004
QuotaProgetto : -1.686


Scala : 1/200

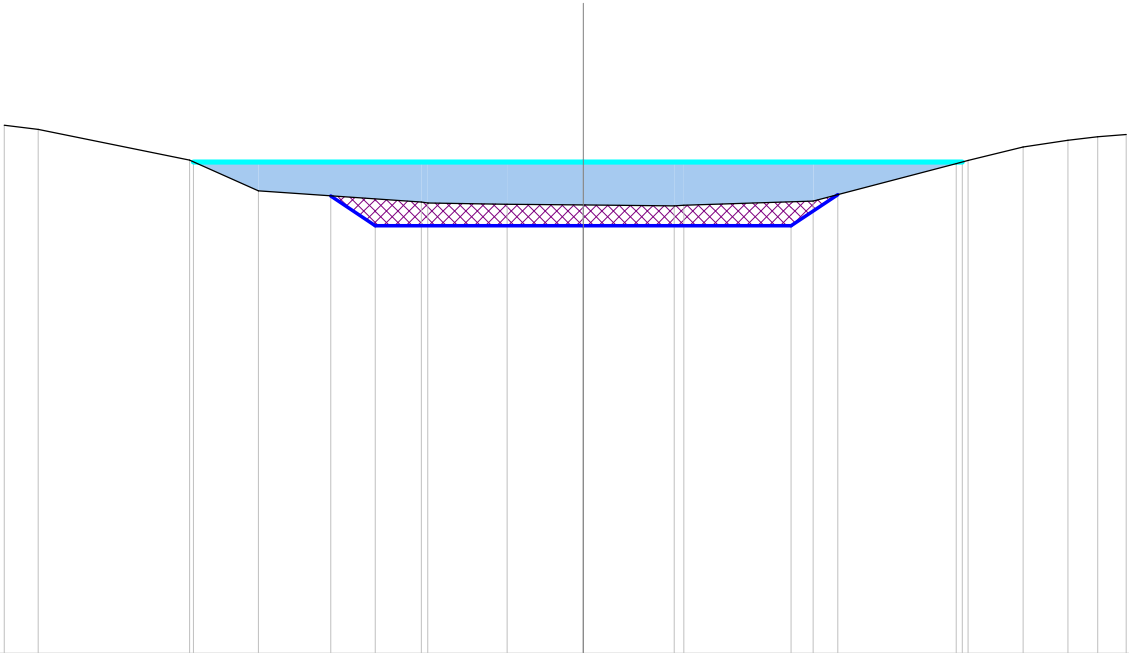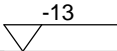

Scostamenti stato attuale	-15.31	-14.42	-10.41	-8.59	-4.28	-4.11	-2.01	0.00	2.41	2.66	6.08	9.86	10.18	11.63	12.82	13.60	14.36
Quote stato attuale	0.97	0.86	0.04	-0.77	-1.07	-1.08	-1.12	-1.14	-1.17	-1.15	-1.03	-0.04	0.04	0.40	0.58	0.67	0.72
Scostamenti profilatura					-6.68	-5.50		0.00			5.50	6.73					
Quoteprofilatura					-0.90	-1.69		-1.69			-1.69	-0.86					

Progressiva : 33.196
Codice : Sez.E005
QuotaProgetto : -1.691


Scala : 1/100

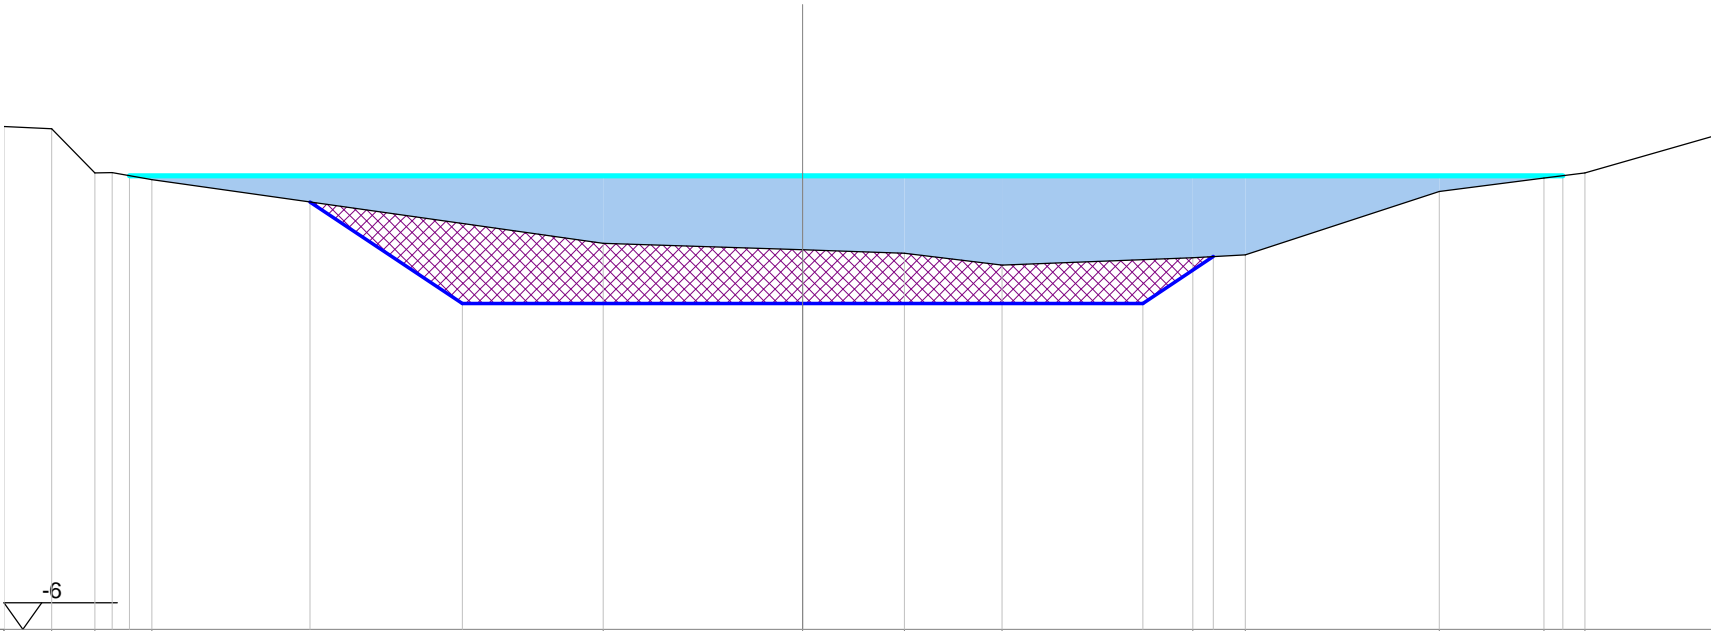

Scostamenti stato attuale	-10.56	-9.93	-9.36	-9.13	-8.61				-2.64	0.00	1.34	2.64		5.16	5.85		8.42	9.80	10.35	12.06
Quote stato attuale	0.65	0.62	0.04	0.04	-0.05				-0.89	-0.98	-1.02	-1.18		-1.08	-1.05		-0.21	-0.03	0.04	0.52
Scostamenti profilatura						-6.51	-4.50			0.00				4.50	5.43					
Quoteprofilatura						-0.35	-1.69			-1.69				-1.69	-1.07					

Progressiva : 40.000
Codice : Sez.E006
QuotaProgetto : -1.695

Scala : 1/100

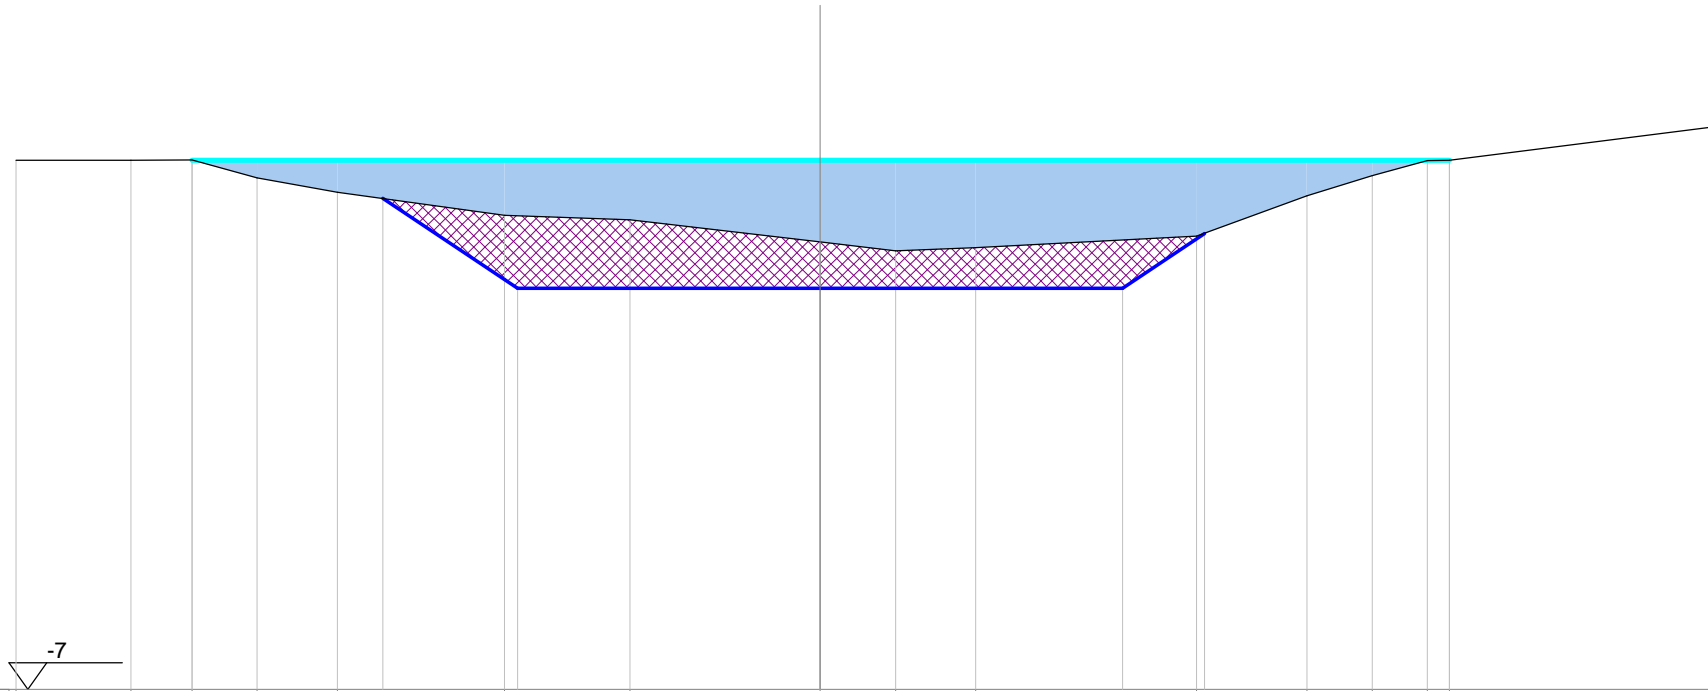

Scostamenti stato attuale

-10.63	-9.11	-8.31	-7.44	-6.38	-4.17	-2.51	0.00	1.00	2.06	4.98	6.44	7.31	8.03	8.33	11.78
--------	-------	-------	-------	-------	-------	-------	------	------	------	------	------	------	------	------	-------

Quote stato attuale

0.00	0.00	0.00	-0.23	-0.42	-0.73	-0.79	-1.08	-1.20	-1.16	-1.00	-0.47	-0.21	-0.01	0.00	0.43
------	------	------	-------	-------	-------	-------	-------	-------	-------	-------	-------	-------	-------	------	------

Scostamenti profilatura



				-5.78	-4.00		0.00			4.00	5.09				
--	--	--	--	-------	-------	--	------	--	--	------	------	--	--	--	--

Quoteprofilatura

				-0.51	-1.70		-1.70			-1.70	-0.97				
--	--	--	--	-------	-------	--	-------	--	--	-------	-------	--	--	--	--

Progressiva : 45.800
Codice : Sez.E007
QuotaProgetto : -1.699



Scala : 1/100

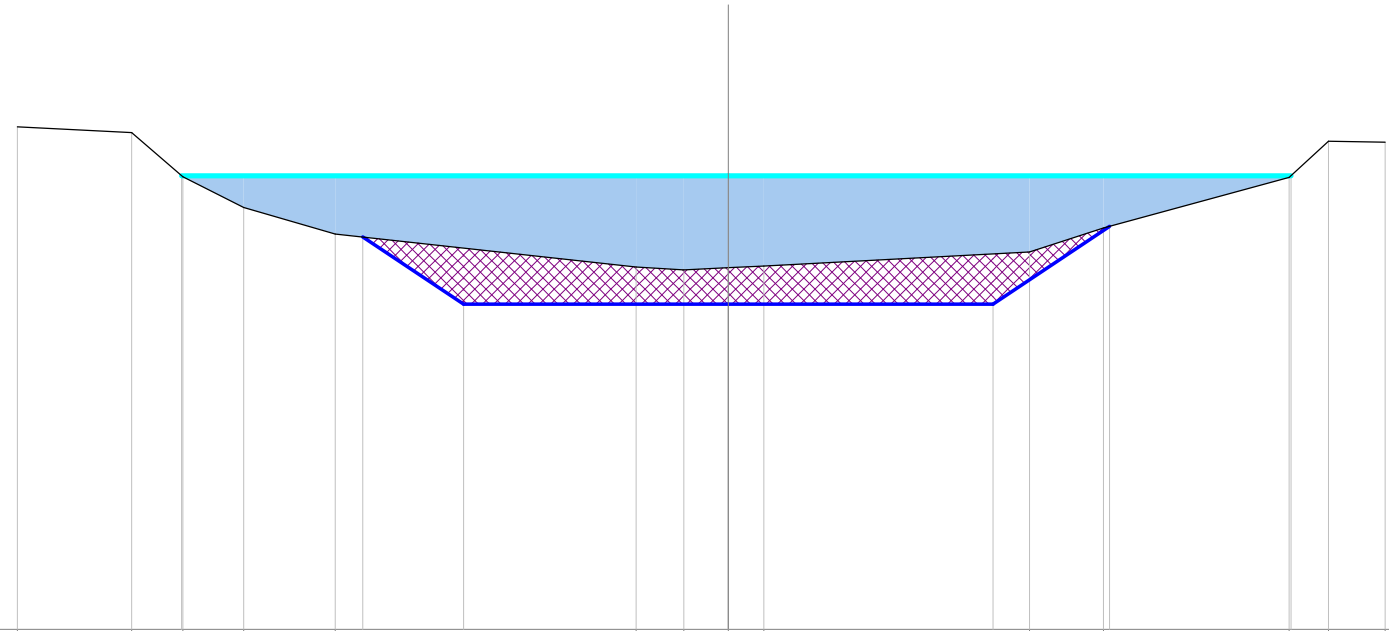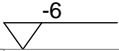

Scostamenti stato attuale	-9.40	-7.89	-7.21	-6.41	-5.20		-1.22	-0.59	0.00	0.47		3.98	4.96		7.42	7.94	8.69
Quote stato attuale	0.65	0.57	-0.01	-0.42	-0.77		-1.21	-1.25	-1.22	-1.19		-1.01	-0.69		-0.02	0.45	0.44
Scostamenti profilatura					-4.84	-3.50			0.00			3.50	5.04				
Quoteprofilatura					-0.81	-1.70			-1.70			-1.70	-0.67				

Progressiva : 50.000
Codice : Sez.E008
QuotaProgetto : -1.702



Scala : 1/100

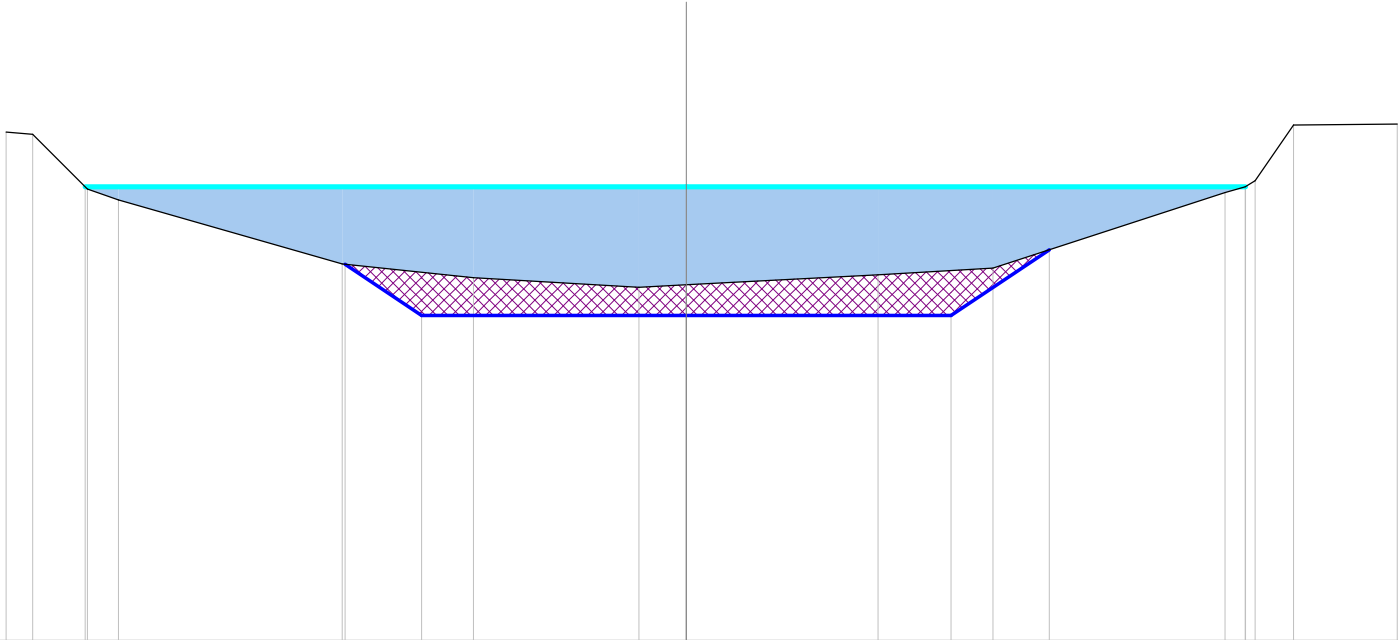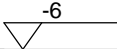

Scostamenti stato attuale		-8.99	-8.64	-7.92	-7.51		-4.55		-2.81		-0.62	0.00		2.54		4.06		7.12	7.39	7.52	8.03		9.40
Quote stato attuale		0.72	0.69	-0.03	-0.17		-1.02		-1.20		-1.33	-1.30		-1.16		-1.08		-0.08	0.00	0.08	0.82		0.83
Scostamenti profilatura							-4.51		-3.50		0.00			3.50		4.80							
Quoteprofilatura							-1.03		-1.70		-1.70			-1.70		-0.83							

Progressiva : 55.086
Codice : Sez.E009
QuotaProgetto : -1.706



Scala : 1/100

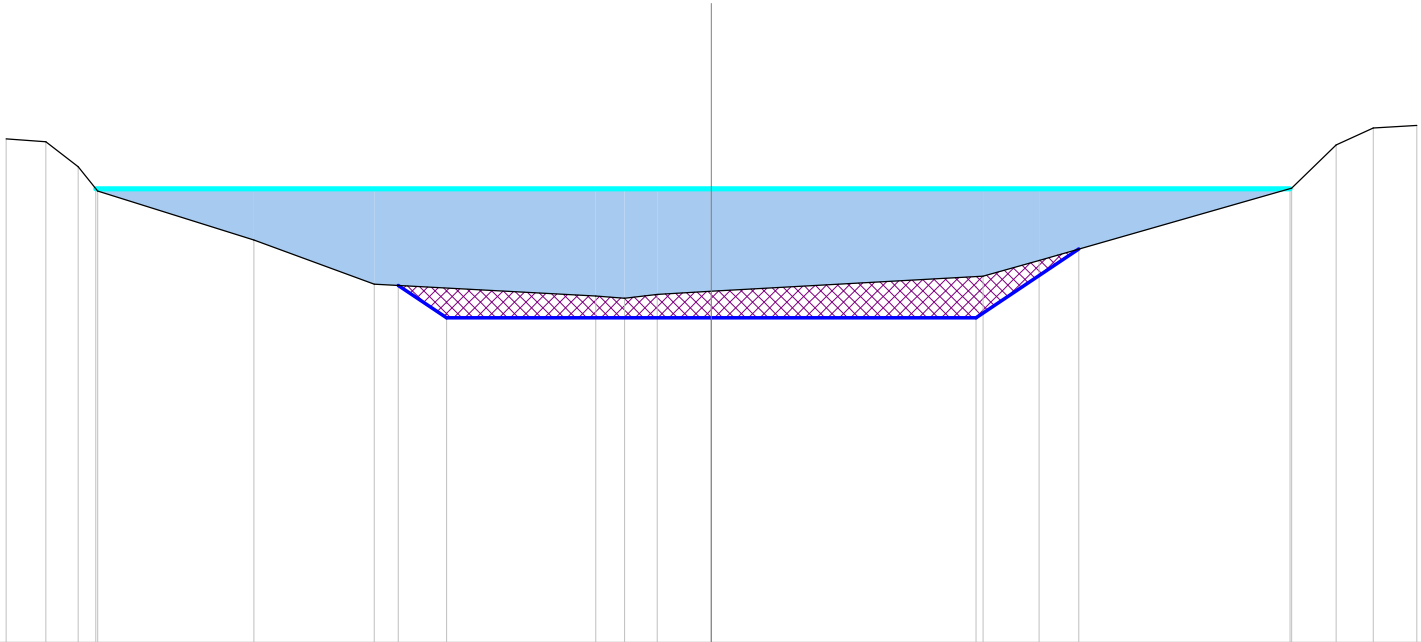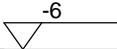

Scostamenti stato attuale	-9.32	-8.80	-8.37	-8.11	-6.05	-4.46	-1.53	-1.15	-0.71	0.00	3.59	4.34	7.68	8.26	8.75	9.33
Quote stato attuale	0.66	0.62	0.29	-0.03	-0.68	-1.26	-1.42	-1.45	-1.40	-1.36	-1.16	-0.95	0.01	0.58	0.80	0.84
Scostamenti profilatura						-4.14	-3.50			0.00	3.50	4.86				
Quoteprofilatura						-1.28	-1.71			-1.71	-1.71	-0.80				

Progressiva : 60.000
Codice : Sez.E010
QuotaProgetto : -1.709


Scala : 1/100

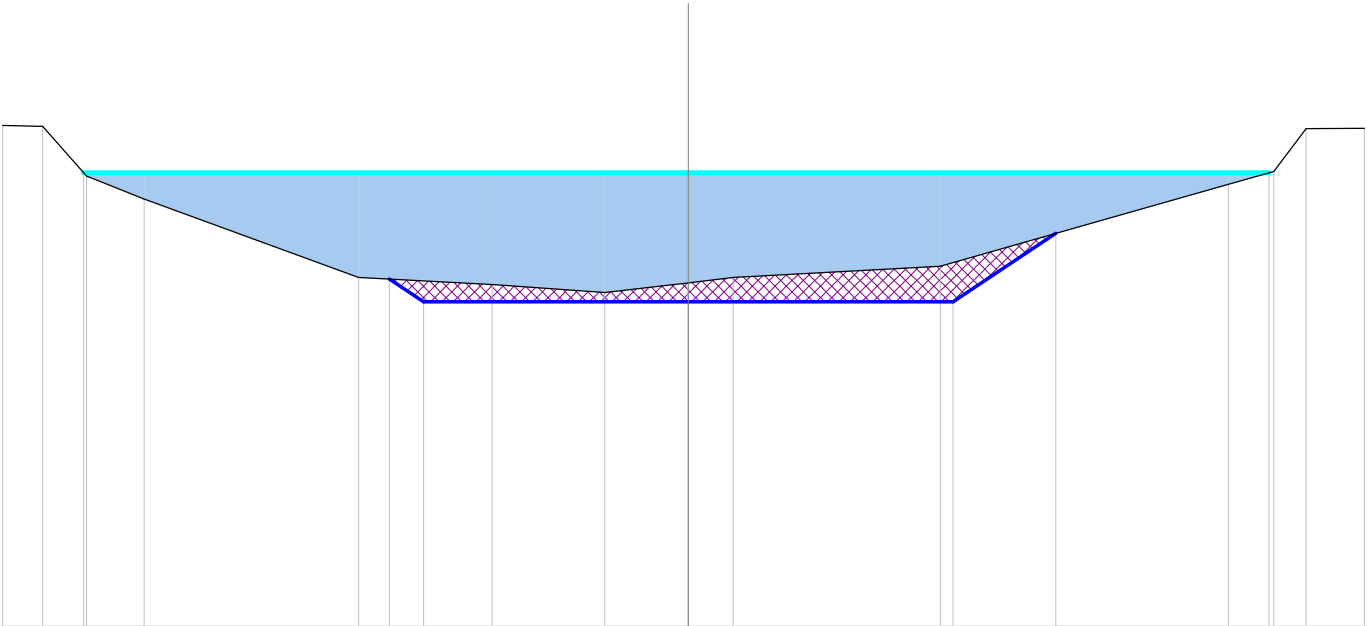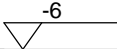

Scostamenti stato attuale	-9.07	-8.54	-7.96	-7.20	-4.36	-2.59	-1.10	0.00	0.60	3.33	7.14	7.74	8.17	8.94
Quote stato attuale	0.62	0.61	-0.04	-0.35	-1.38	-1.48	-1.59	-1.46	-1.39	-1.24	-0.15	0.02	0.58	0.59
Scostamenti profilatura					-3.95	-3.50		0.00		3.50	4.86			
Quoteprofilatura					-1.41	-1.71		-1.71		-1.71	-0.80			



Progressiva : 70.000
Codice : Sez.E011
QuotaProgetto : -1.716

Scala : 1/100

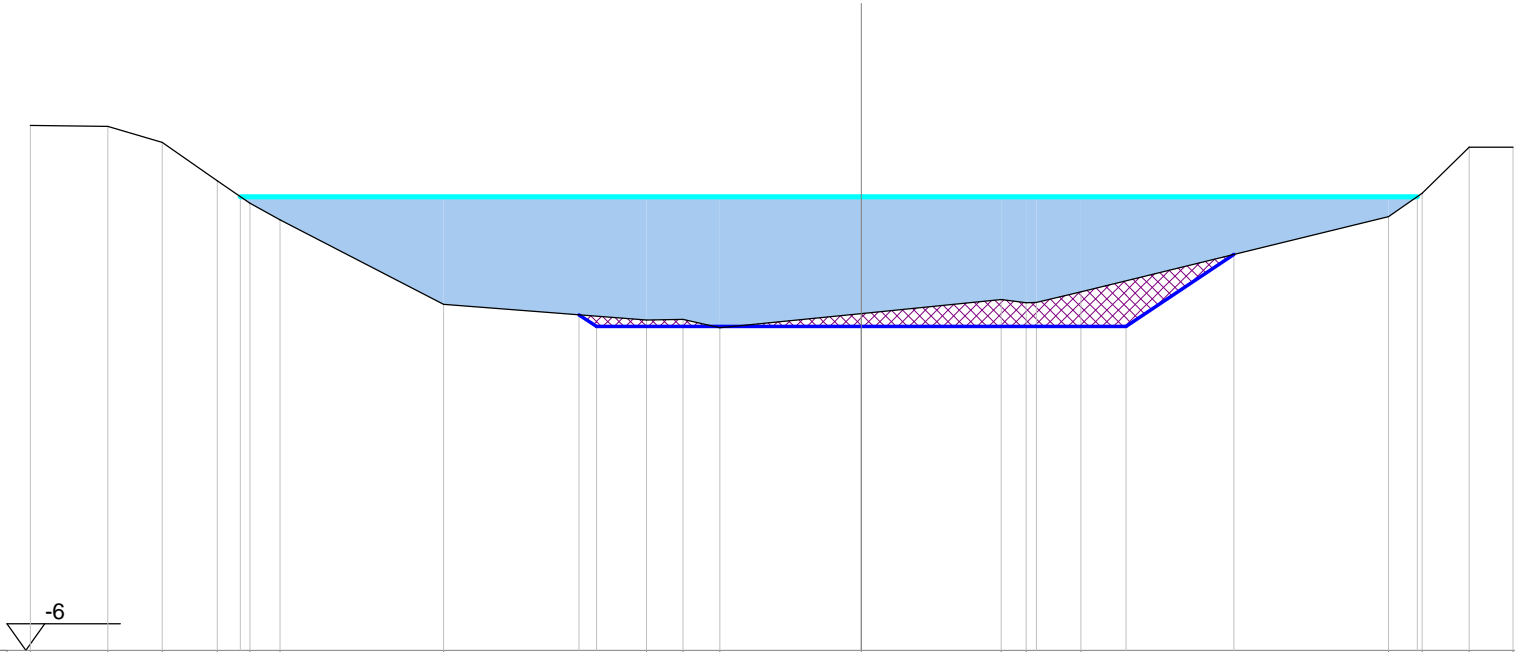

Progressiva : 72.406
Codice : Sez.E012
QuotaProgetto : -1.717


Scala : 1/100

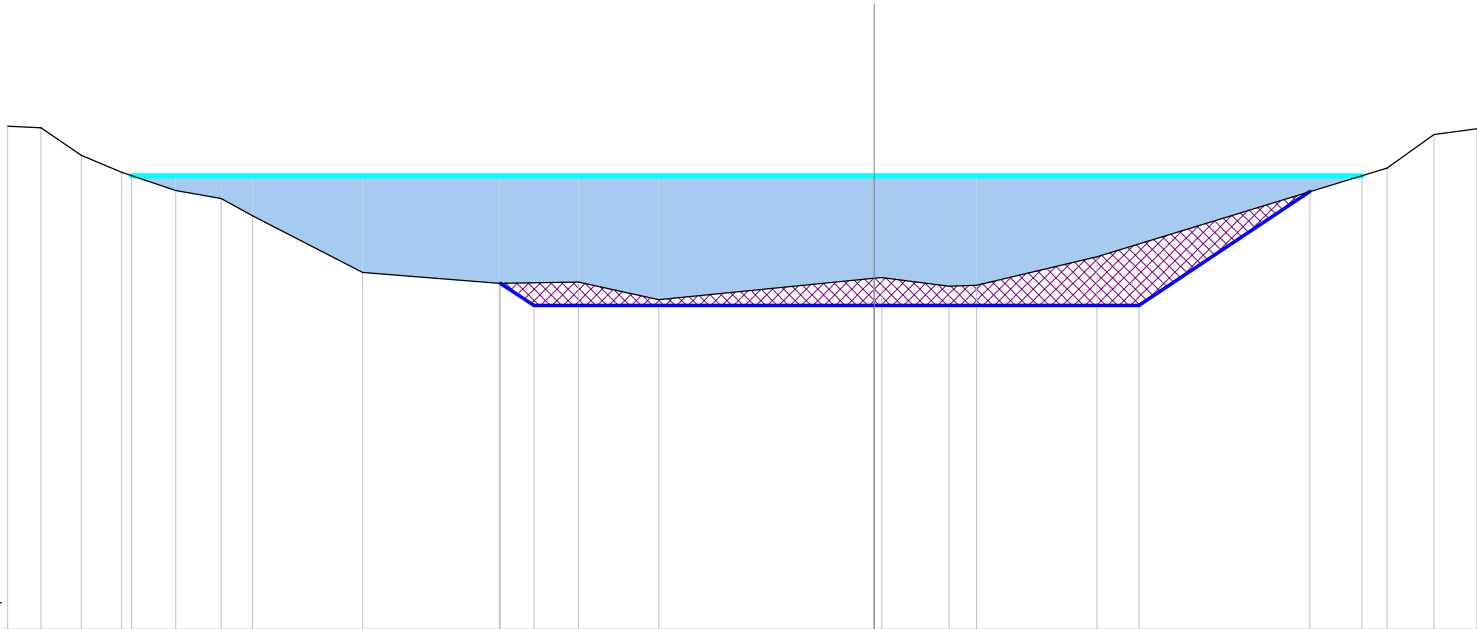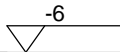

Scostamenti stato attuale	-11.46	-11.02	-10.49	-9.95	-9.24	-8.64	-8.22	-6.77	-4.96	-3.91	-2.85	0.00	0.10	0.99	1.35	2.95	6.78	7.40	7.97
Quote stato attuale	0.66	0.63	0.27	0.04	-0.19	-0.30	-0.53	-1.28	-1.42	-1.40	-1.64	-1.36	-1.35	-1.46	-1.45	-1.07	0.10	0.54	0.62
Scostamenti profilatura									-4.94	-4.50		0.00				3.50	5.76		
Quoteprofilatura									-1.42	-1.72		-1.72				-1.72	-0.21		

Progressiva : 78.225
Codice : Sez.E013
QuotaProgetto : -1.721


Scala : 1/100

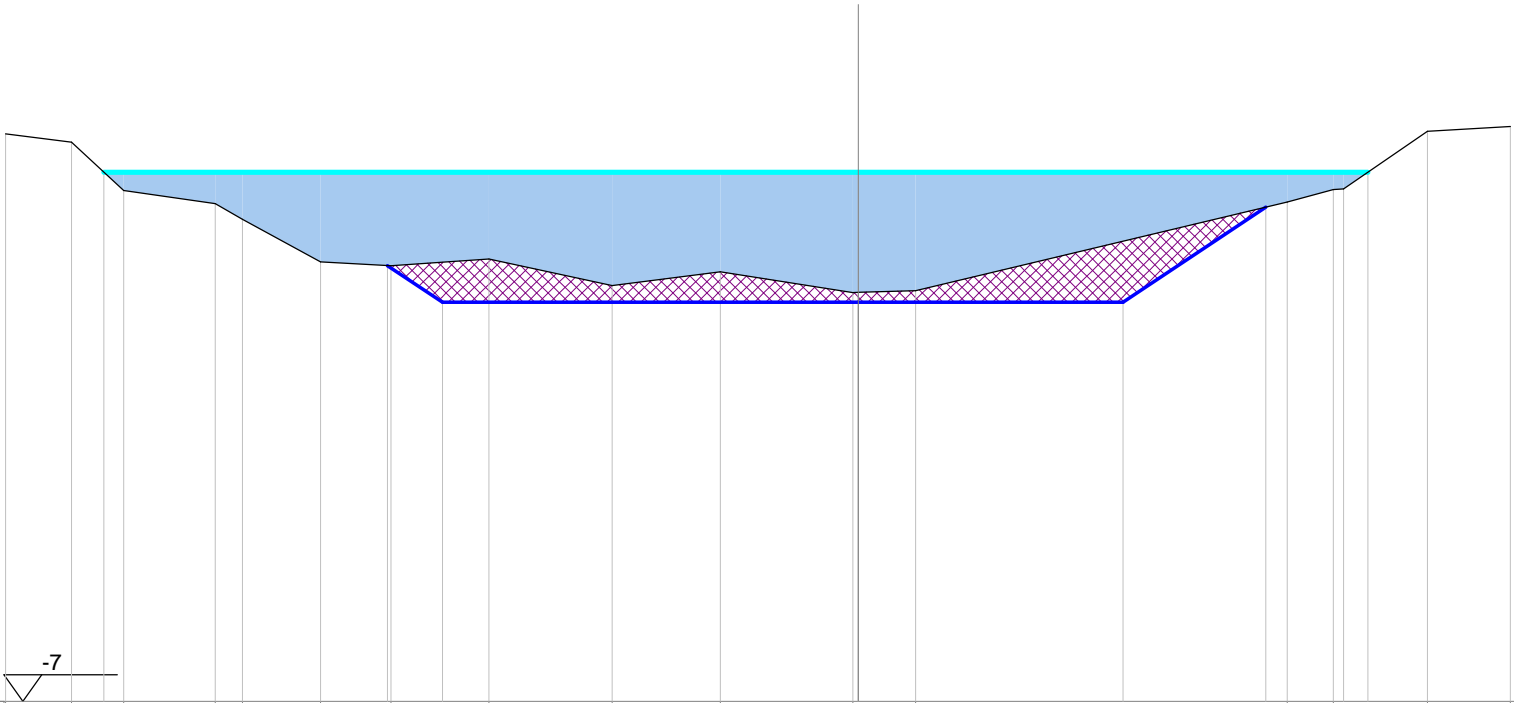

Scostamenti stato attuale	-11.28	-10.41	-9.71	-8.50	-8.14	-7.11	-6.18	-4.88	-3.25	-1.82	-0.07	0.00	0.76			5.67	6.28	6.42	7.53	8.62
Quote stato attuale	0.51	0.40	-0.24	-0.42	-0.62	-1.19	-1.24	-1.15	-1.50	-1.32	-1.59	-1.59	-1.57			-0.39	-0.23	-0.22	0.54	0.61
Scostamenti profilatura							-6.23	-5.50			0.00			3.50		5.39				
Quoteprofilatura							-1.24	-1.72			-1.72			-1.72		-0.46				

Progressiva : 84.043
Codice : Sez.E014
QuotaProgetto : -1.725



Scala : 1/100

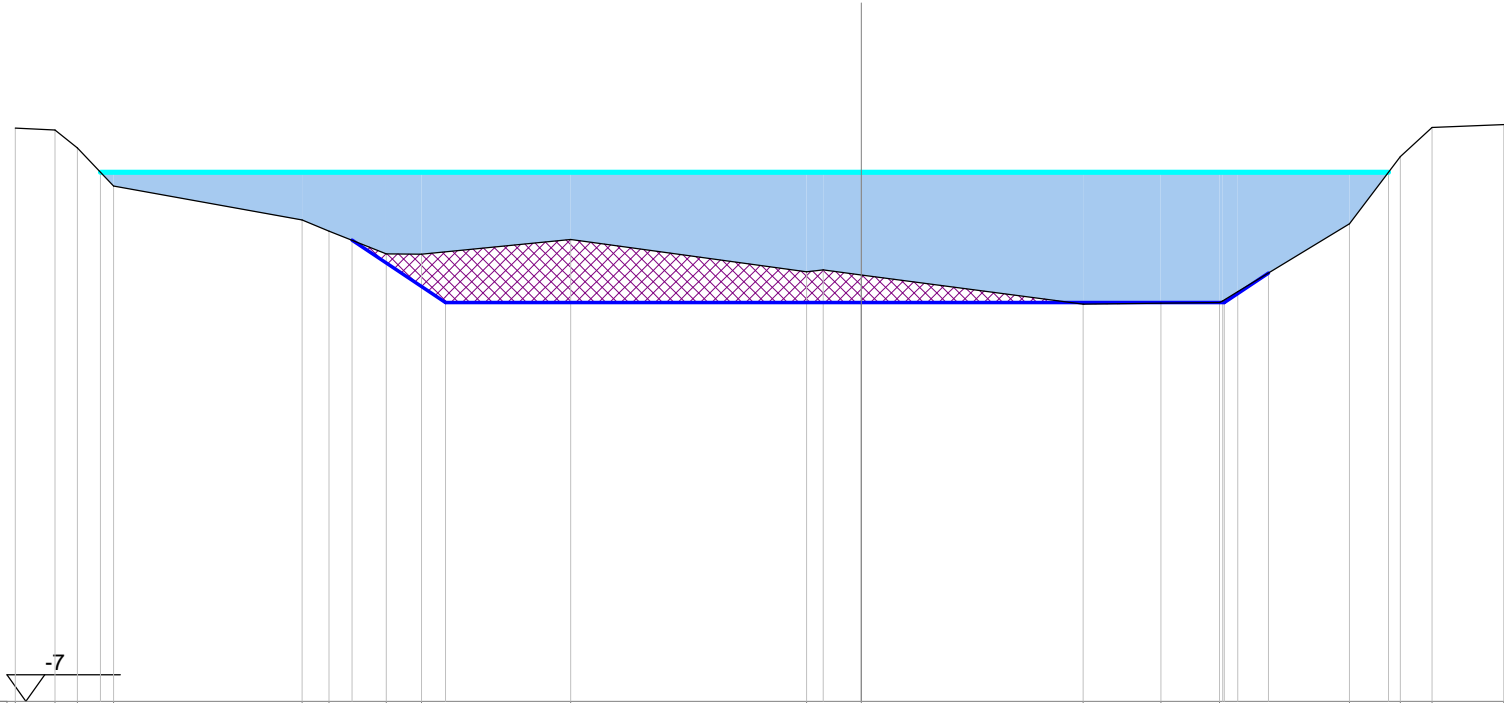

Scostamenti stato attuale	-11.19	-10.66	-10.37	-9.89	-7.39	-7.04	-6.28	-5.82	-3.84	-0.72	-0.50	0.00	2.93	3.96	4.74	4.78	4.98	6.46	7.13	7.55	8.50
Quote stato attuale	0.58	0.56	0.32	-0.18	-0.63	-0.78	-1.08	-1.09	-0.89	-1.32	-1.29	-1.36	-1.75	-1.73	-1.72	-1.70	-1.58	-0.68	0.21	0.59	0.63
Scostamenti profilatura						-6.74	-5.50			0.00					4.80	5.39					
Quoteprofilatura						-0.90	-1.73			-1.73					-1.73	-1.33					

Progressiva : 90.000
Codice : Sez.E015
QuotaProgetto : -1.730



Scala : 1/100

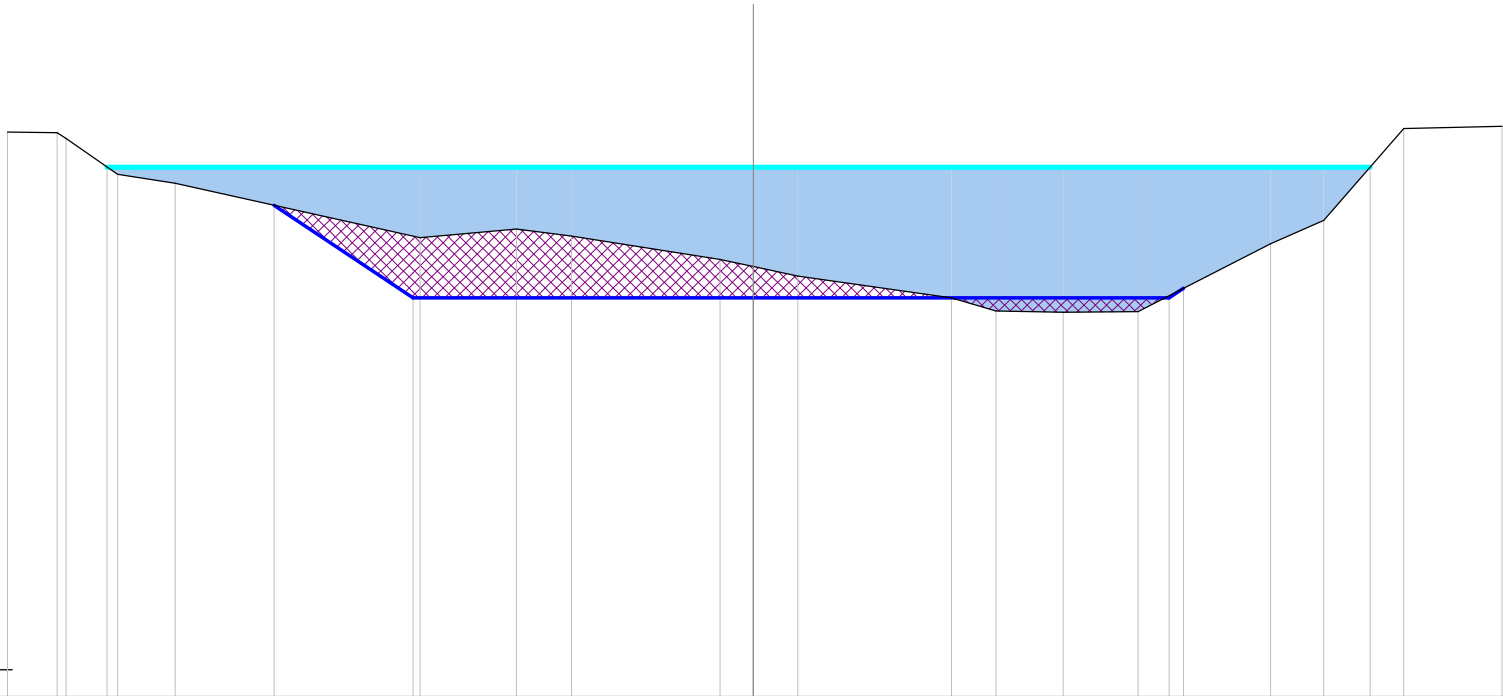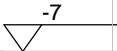

Scostamenti stato attuale	-9.86	-9.21	-9.09	-8.41	-7.65		-4.41	-3.13	-2.41	-0.44	0.00	0.59	2.62	3.21	4.10	5.09	6.84	7.54	8.60	9.90
Quote stato attuale	0.46	0.46	0.38	-0.10	-0.21		-0.94	-0.82	-0.91	-1.22	-1.31	-1.44	-1.73	-1.90	-1.92	-1.91	-1.02	-0.71	0.51	0.54
Scostamenti profilatura						-6.34	-4.50			0.00						5.50	5.69			
Quoteprofilatura						-0.50	-1.73			-1.73						-1.73	-1.60			

Progressiva : 93.417
Codice : Sez.E016
QuotaProgetto : -1.732



Scala : 1/100

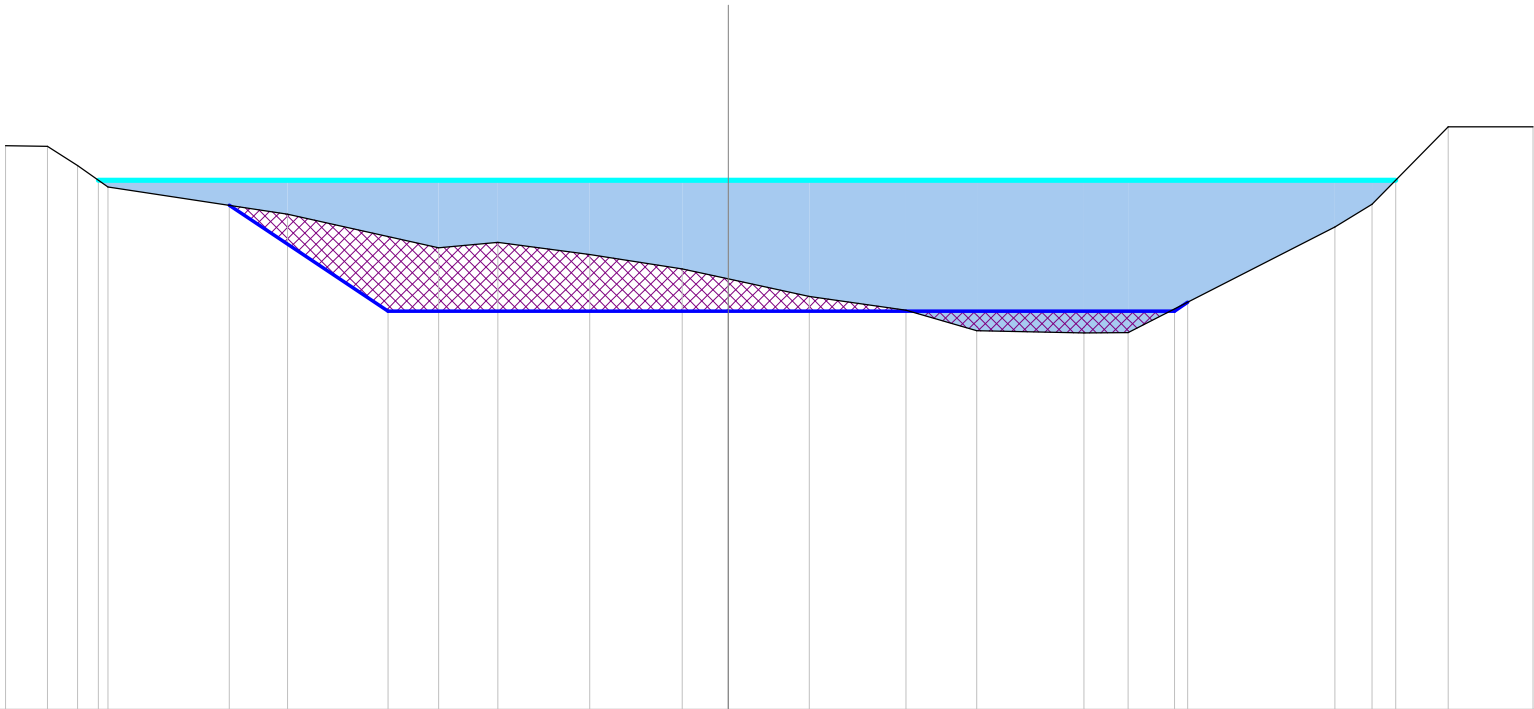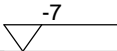

Scostamenti stato attuale	-9.56	-9.01	-8.61	-8.20	-5.83	-3.83	-3.05	-1.83	-0.61	0.00	1.07	2.35	3.29	4.70	5.29	8.02	8.51	9.52	10.64
Quote stato attuale	0.46	0.45	0.19	-0.09	-0.45	-0.89	-0.82	-0.98	-1.17	-1.31	-1.54	-1.72	-1.99	-2.02	-2.02	-0.62	-0.32	0.70	0.70
Scostamenti profilatura					-6.60	-4.50			0.00						5.90 6.08				
Quoteprofilatura					-0.33	-1.73			-1.73						-1.73 -1.61				

Progressiva : 100.000
Codice : Sez.E017
QuotaProgetto : -1.736



Scala : 1/100

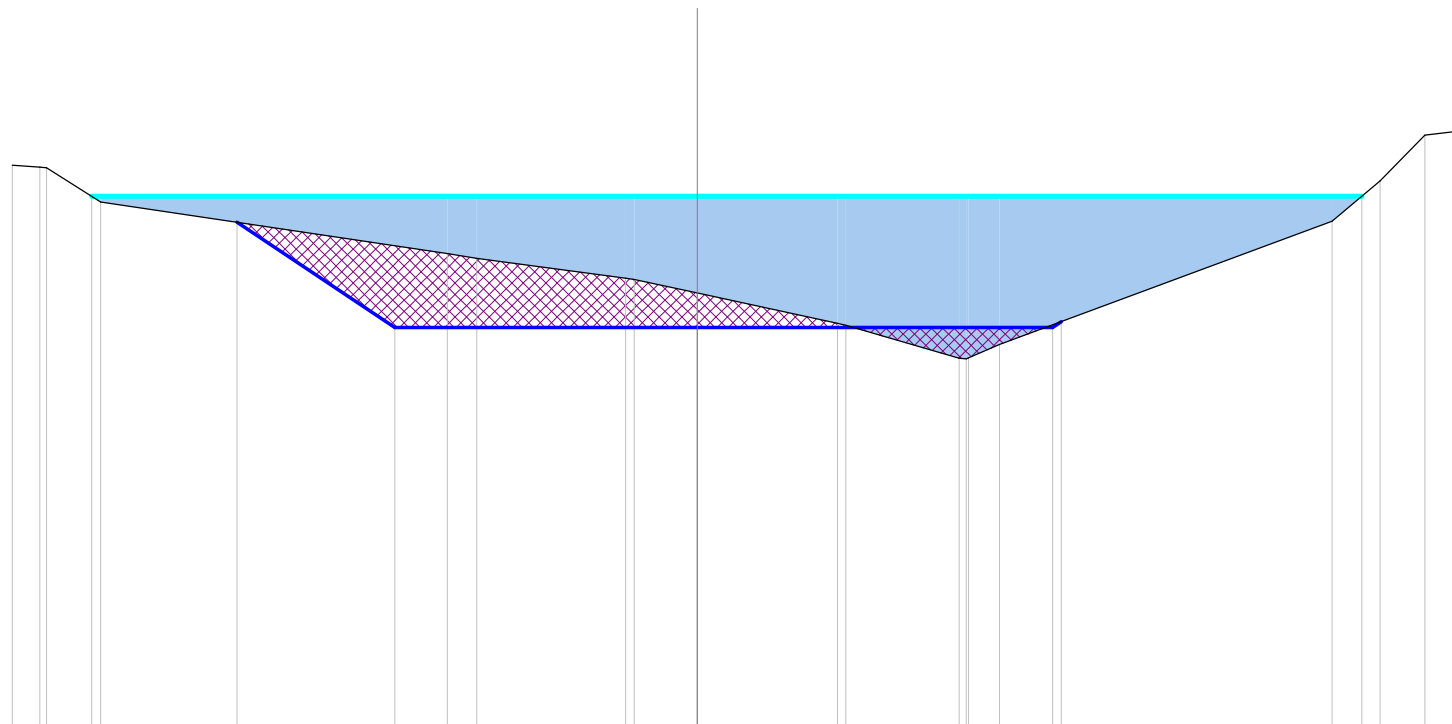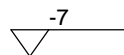

Scostamenti stato attuale	-9.06	-8.69	-8.60	-7.89		-3.31	-2.92		-0.95	-0.83	0.00		1.86	1.97		3.46	3.56	3.59	4.00		8.39	9.03	9.62	10.16
Quote stato attuale	0.41	0.38	0.38	-0.08		-0.76	-0.82		-1.09	-1.10	-1.28		-1.68	-1.71		-2.15	-2.15	-2.14	-1.96		-0.33	0.20	0.81	0.87
Scostamenti profilatura					-6.09		-4.00				0.00								4.70	4.81				
Quoteprofilatura					-0.34		-1.74				-1.74								-1.74	-1.66				

Progressiva : 103.748
Codice : Sez.E018
QuotaProgetto : -1.739



Scala : 1/100

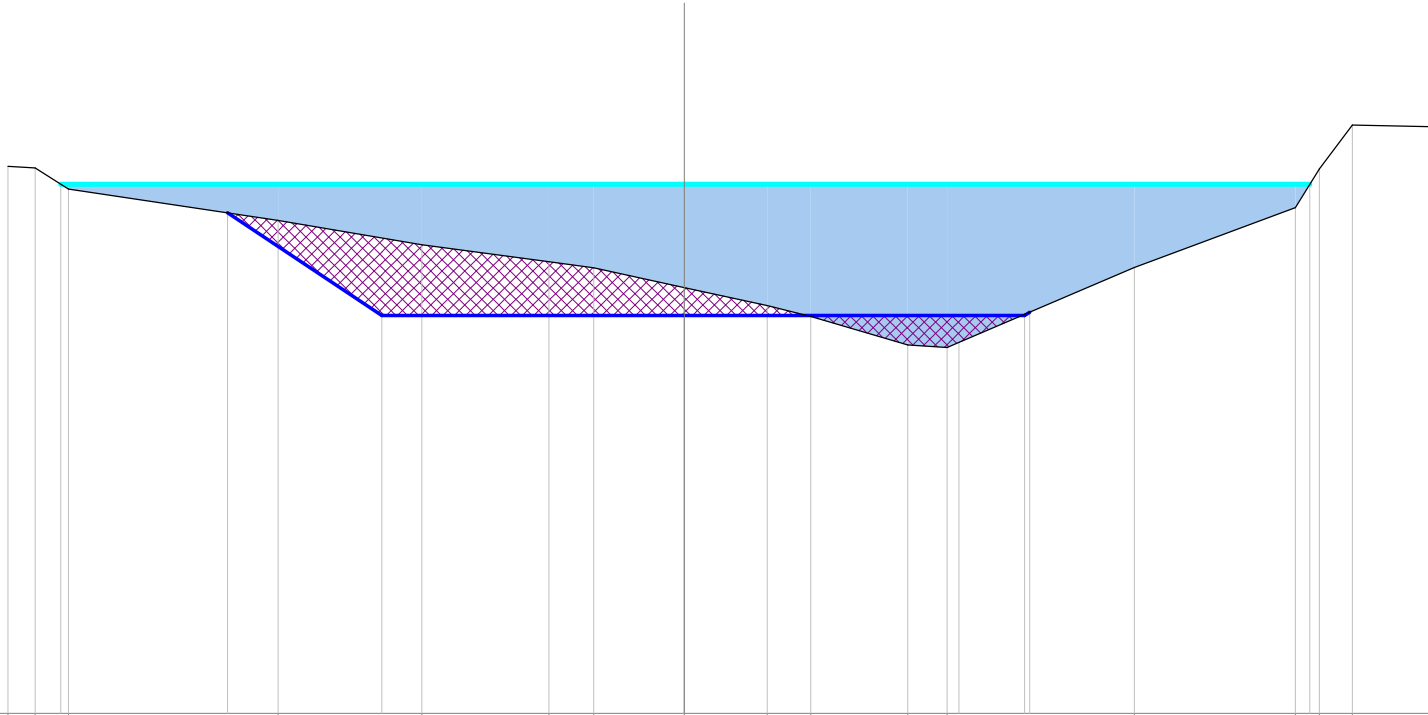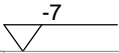

Scostamenti stato attuale	-8.94	-8.58	-8.14	-5.37	-3.47	-1.79	-1.20	0.00	1.10	1.67	2.96	3.48	3.63	5.95	8.08	8.40	8.84	9.85
Quote stato attuale	0.24	0.21	-0.07	-0.48	-0.80	-1.03	-1.11	-1.37	-1.61	-1.75	-2.13	-2.16	-2.09	-1.10	-0.31	0.20	0.78	0.76
Scostamenti profilatura				-6.04	-4.00			0.00						4.50	4.57			
Quoteprofilatura				-0.38	-1.74			-1.74						-1.74	-1.69			

Progressiva : 110.000
Codice : Sez.E019
QuotaProgetto : -1.743



Scala : 1/100

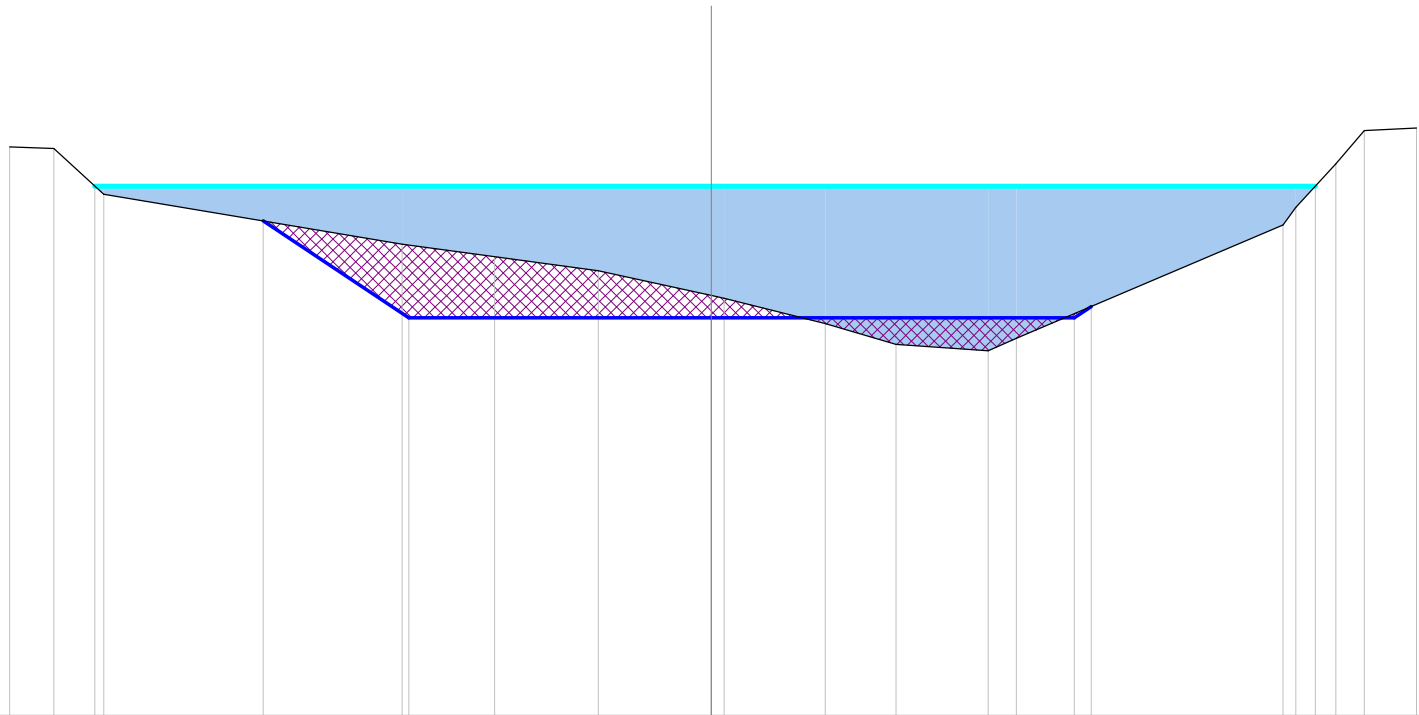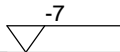

Scostamenti stato attuale	-9.28	-8.69	-8.04		-4.09	-2.86	-1.50	0.00	0.17	1.51	2.44	3.66	4.04		7.56	7.73	8.26	8.64	9.33
Quote stato attuale	0.52	0.50	-0.11		-0.77	-0.93	-1.12	-1.45	-1.48	-1.82	-2.09	-2.18	-2.01		-0.51	-0.28	0.29	0.74	0.77
Scostamenti profilatura				-5.92	-4.00			0.00						4.80	5.03				
Quoteprofilatura				-0.46	-1.74			-1.74						-1.74	-1.59				

Progressiva : 114.079
Codice : Sez.E020
QuotaProgetto : -1.746



Scala : 1/100

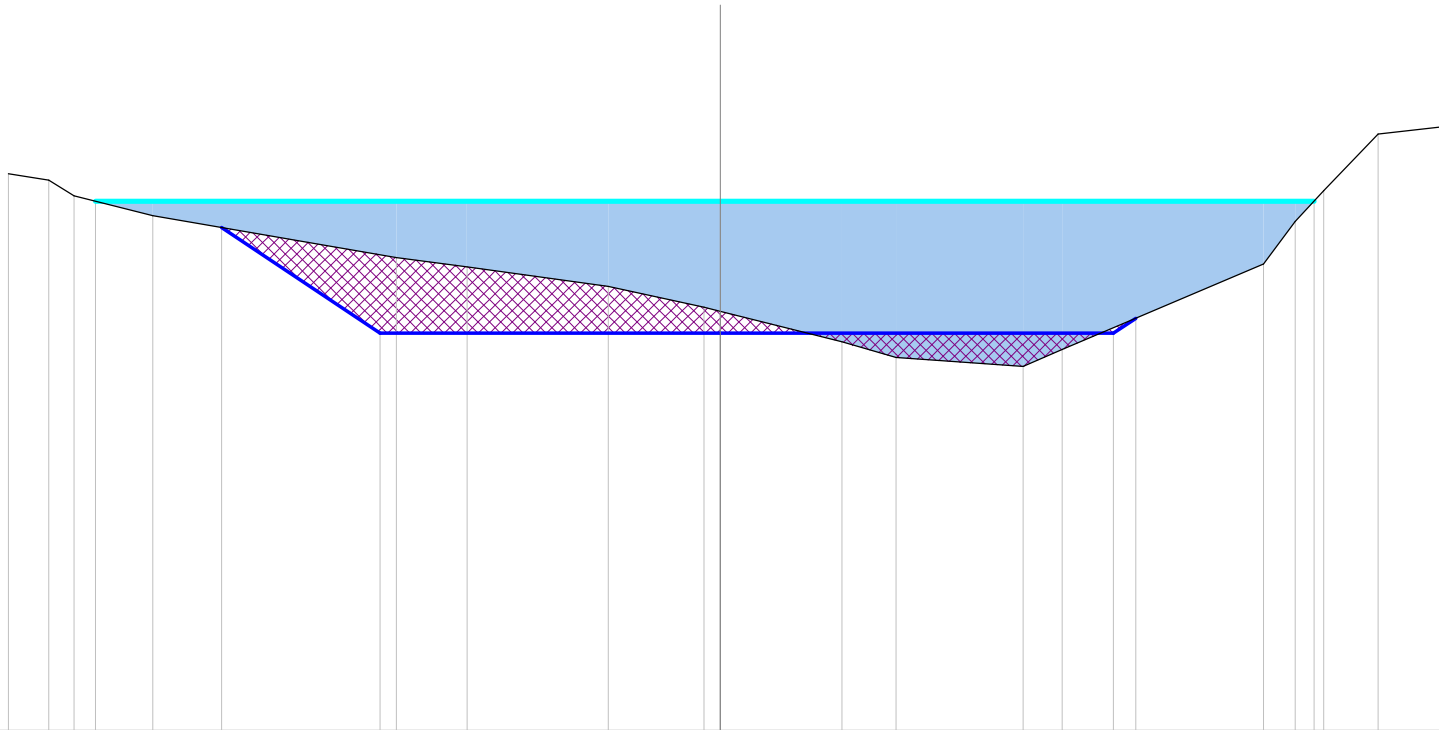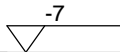

Scostamenti stato attuale	-9.41	-8.88	-8.55	-7.50		-4.28	-3.35	-1.48	-0.22	0.00	1.61	2.32	4.01	4.52		7.18	7.60	7.98	8.70	9.52
Quote stato attuale	0.36	0.28	0.07	-0.19		-0.75	-0.87	-1.13	-1.40	-1.46	-1.86	-2.07	-2.19	-1.96		-0.83	-0.27	0.14	0.89	0.98
Scostamenti profilatura				-6.59		-4.50			0.00					5.20	5.49					
Quoteprofilatura				-0.35		-1.75			-1.75					-1.75	-1.55					

Progressiva : 120.000
Codice : Sez.E021
QuotaProgetto : -1.750



Scala : 1/100

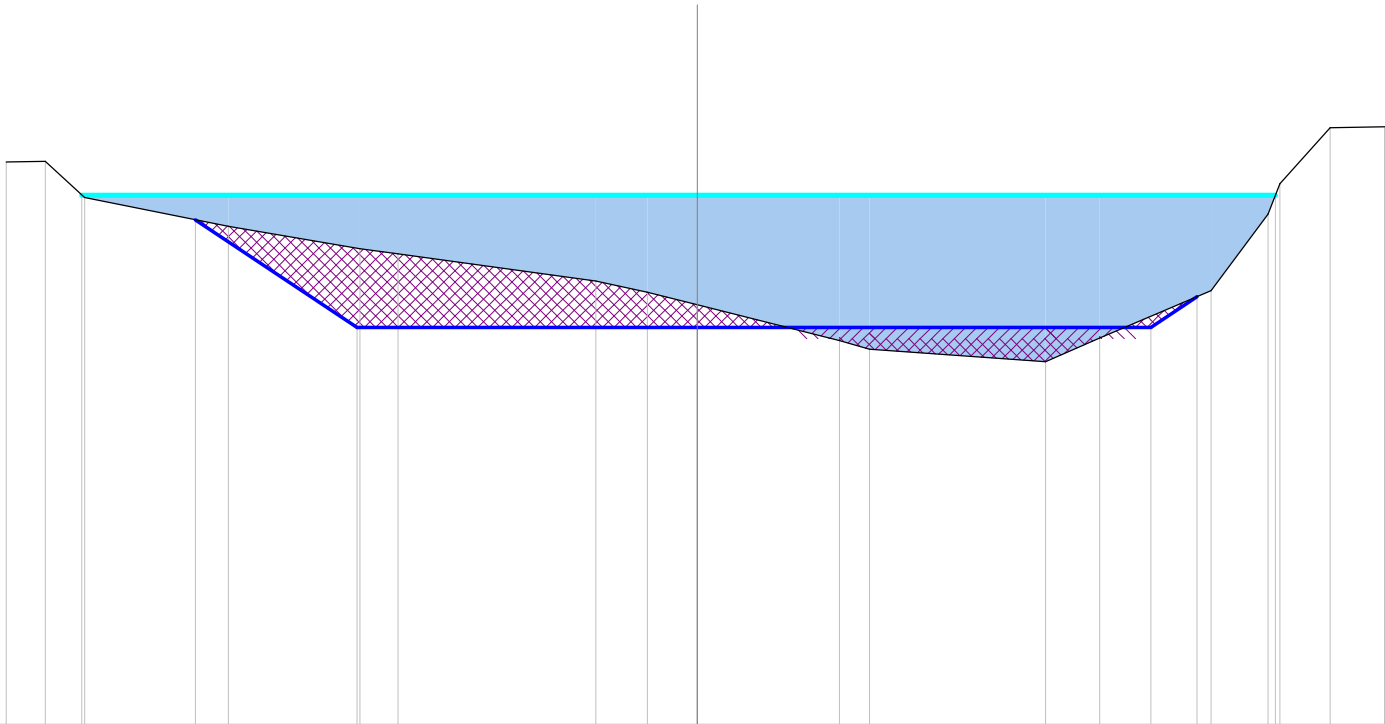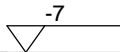

Scostamenti stato attuale	-9.14	-8.62	-8.10	-6.20	-4.46	-3.96	-1.34	-0.66	0.00	1.88	2.28	4.61	5.32	6.80	7.55	7.70	8.37	9.09
Quote stato attuale	0.44	0.45	-0.03	-0.41	-0.71	-0.78	-1.14	-1.29	-1.45	-1.92	-2.04	-2.20	-1.89	-1.26	-0.25	0.15	0.89	0.90
Scostamenti profilatura				-6.64	-4.50				0.00					6.00	6.61			
Quoteprofilatura				-0.33	-1.75				-1.75					-1.75	-1.34			

Progressiva : 130.000
Codice : Sez.E022
QuotaProgetto : -1.757



Scala : 1/100

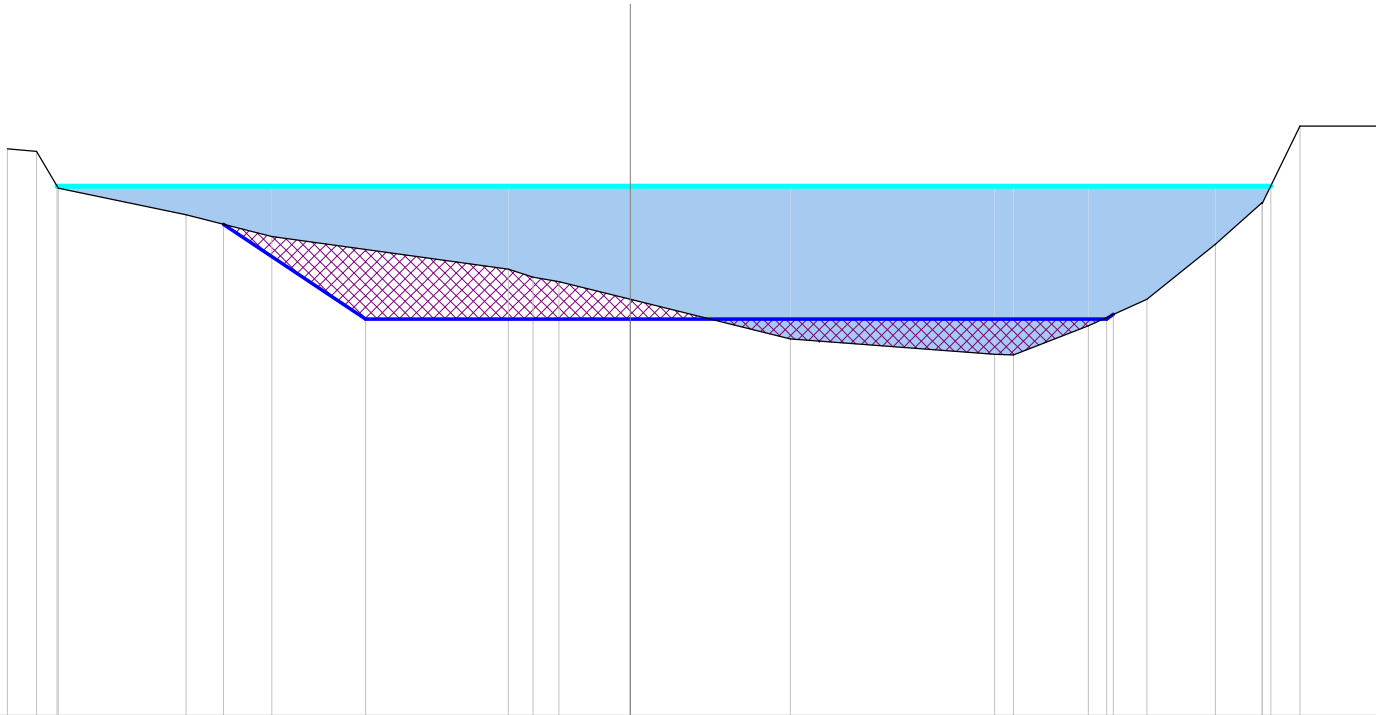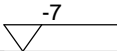

Scostamenti stato attuale	-8.24	-7.85	-7.56	-5.87	-4.74	-1.61	-1.29	-0.94	0.00	2.12	4.82	5.07	6.06	6.84	7.74	8.36	8.36	8.86	9.88
Quote stato attuale	0.49	0.46	-0.03	-0.38	-0.67	-1.10	-1.20	-1.26	-1.50	-2.02	-2.22	-2.23	-1.85	-1.50	-0.77	-0.22	-0.23	0.79	0.79
Scostamenti profilatura				-5.38	-3.50				0.00				6.30	6.39					
Quoteprofilatura				-0.50	-1.76				-1.76				-1.76	-1.70					

Progressiva : 140.000
Codice : Sez.E023
QuotaProgetto : -1.764



Scala : 1/100

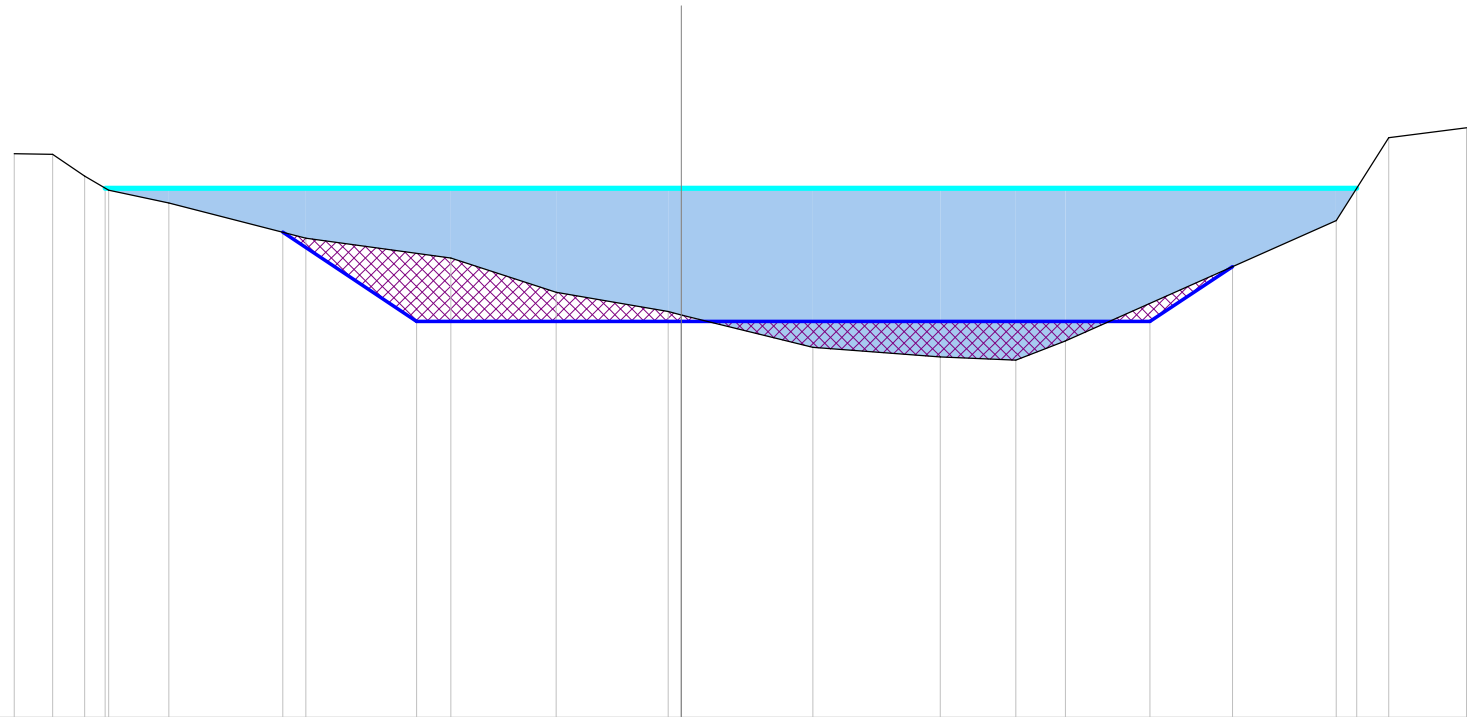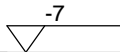

Scostamenti stato attuale	-8.82	-8.31	-7.89	-7.57	-6.78	-4.97	-3.05	-1.66	-0.17	0.00	1.74	3.42	4.43	5.08		8.66	9.35	10.39
Quote stato attuale	0.46	0.45	0.16	-0.03	-0.20	-0.66	-0.92	-1.38	-1.63	-1.68	-2.11	-2.23	-2.28	-2.02		-0.43	0.67	0.80
Scostamenti profilatura						-5.27	-3.50		0.00						6.20	7.29		
Quoteprofilatura						-0.58	-1.76		-1.76						-1.76	-1.04		

Progressiva : 145.688
Codice : Sez.E024
QuotaProgetto : -1.768



Scala : 1/100

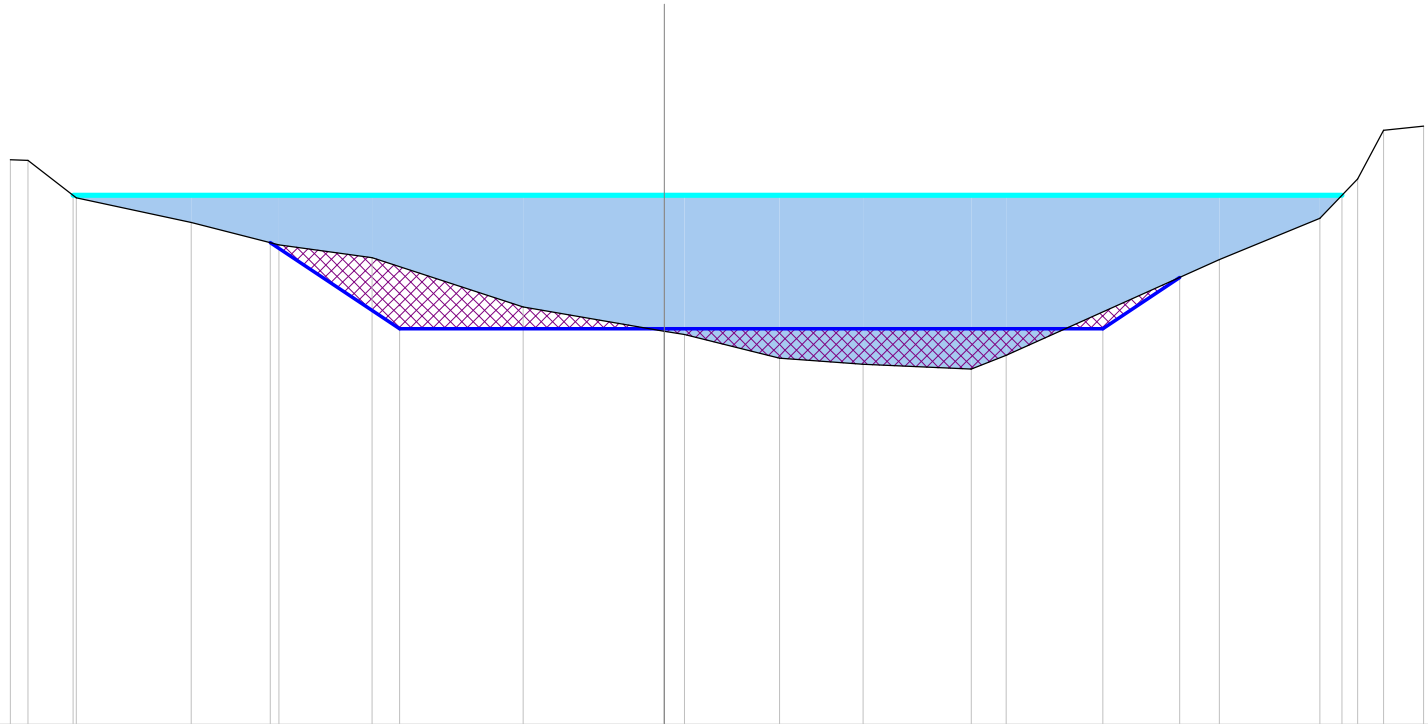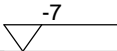

Scostamenti stato attuale		-8.65 -8.41	-7.77	-6.26	-5.09	-3.87	-1.87	0.00 0.27	1.52	2.63	4.06 4.52		7.34	8.67	9.17	9.51	10.04
Quote stato attuale		0.47 0.46	-0.03	-0.36	-0.66	-0.83	-1.48	-1.80 -1.84	-2.16	-2.24	-2.30 -2.12		-0.85	-0.31	0.21	0.86	0.91
Scostamenti profilatura					-5.21	-3.50		0.00				5.80	6.82				
Quoteprofilatura					-0.63	-1.77		-1.77				-1.77	-1.09				

Progressiva : 150.000
Codice : Sez.E025
QuotaProgetto : -1.771



Scala : 1/100

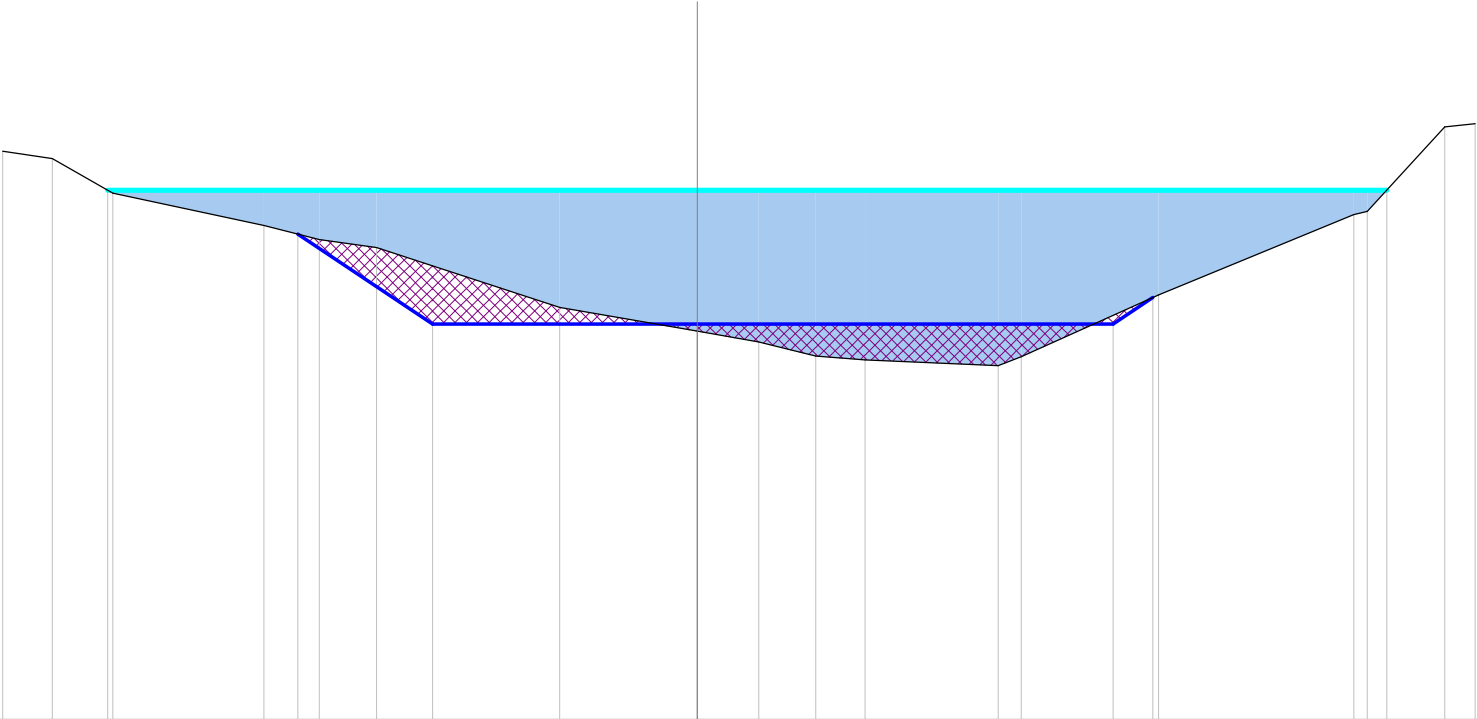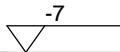

Scostamenti stato attuale	-9.19	-8.53	-7.73	-5.73	-5.00	-4.24	-1.82	0.00	0.81	1.57	2.22	3.98	4.29	6.10	8.68	8.86	9.89	10.29
Quote stato attuale	0.52	0.42	-0.04	-0.47	-0.65	-0.76	-1.55	-1.87	-2.01	-2.19	-2.24	-2.32	-2.20	-1.39	-0.32	-0.28	0.84	0.88
Scostamenti profilatura				-5.28	-3.50	0.00						5.50	6.03					
Quoteprofilatura				-0.58	-1.77	-1.77						-1.77	-1.42					

Progressiva : 153.214
Codice : Sez.E026
QuotaProgetto : -1.773



Scala : 1/100

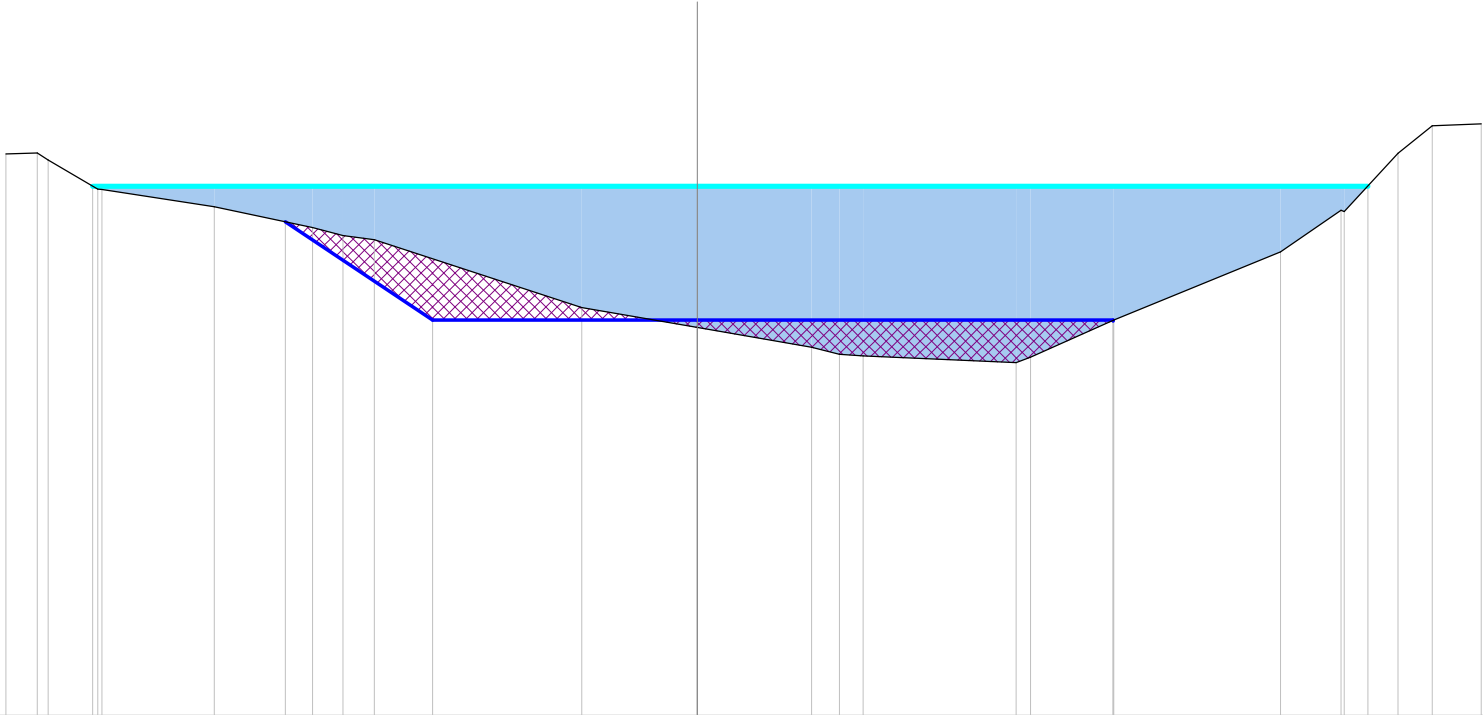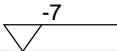

Scostamenti stato attuale	-9.14	-8.73	-8.58	-7.93	-7.87	-6.39	-5.09	-4.68	-4.27	-1.53	0.00	1.51	1.88	2.19	4.22	4.41	5.51	7.71	8.51	8.56	9.27	9.72	10.37
Quote stato attuale	0.42	0.44	0.34	-0.04	-0.04	-0.27	-0.55	-0.65	-0.71	-1.61	-1.87	-2.13	-2.22	-2.25	-2.34	-2.26	-1.77	-0.87	-0.32	-0.34	0.43	0.80	0.82
Scostamenti profilatura							-5.45			-3.50	0.00						5.50	5.50					
Quoteprofilatura							-0.47			-1.77	-1.77						-1.77	-1.77					

Progressiva : 160.740
Codice : Sez.E027
QuotaProgetto : -1.778



Scala : 1/100

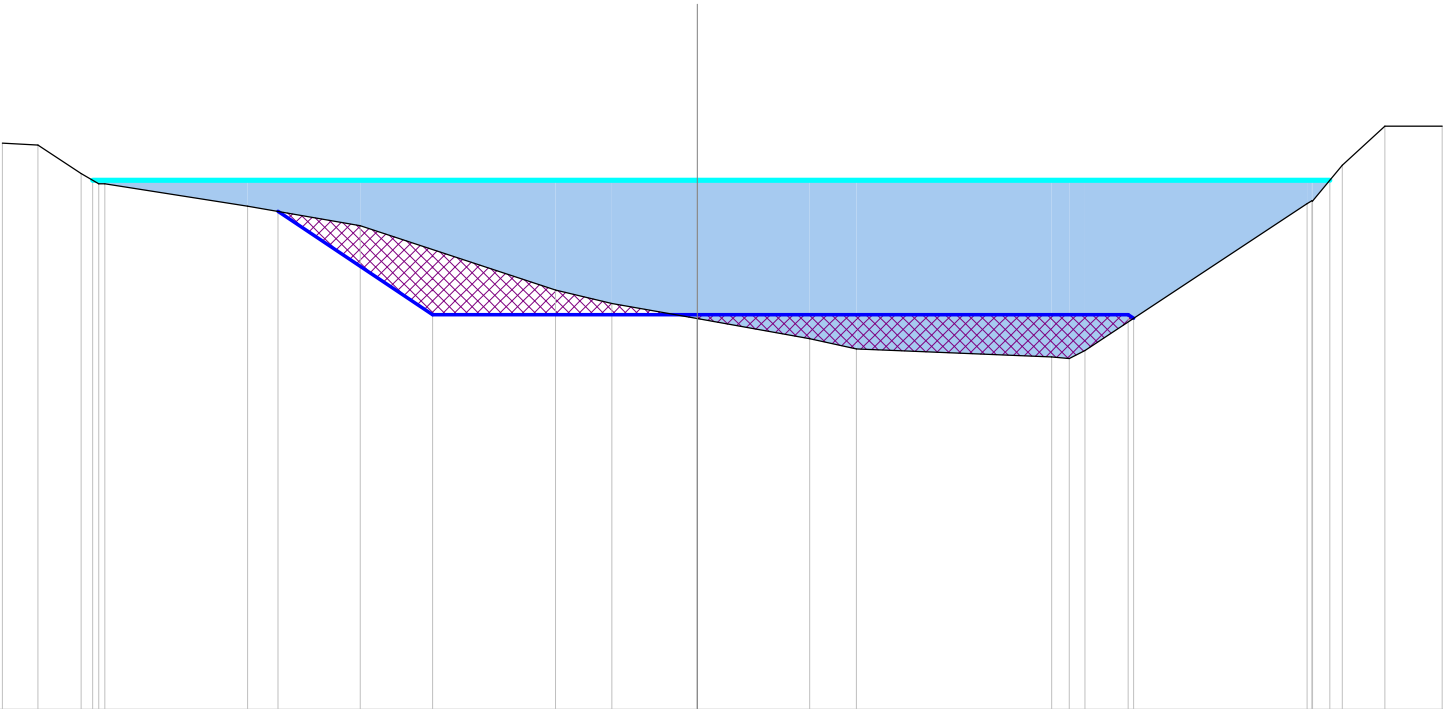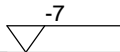

Scostamenti stato attuale	-9.19	-8.72	-8.15	-7.92	-7.83	-5.95	-4.46	-1.87	-1.13	0.00	1.49	2.10	4.69	4.92	5.13	8.06	8.13	8.14	8.53	9.09	9.85
Quote stato attuale	0.49	0.47	0.09	-0.05	-0.05	-0.34	-0.60	-1.45	-1.63	-1.83	-2.10	-2.23	-2.34	-2.36	-2.25	-0.31	-0.27	-0.28	0.20	0.71	0.71
Scostamenti profilatura						-5.55	-3.50			0.00					5.70	5.77					
Quoteprofilatura						-0.41	-1.78			-1.78					-1.78	-1.83					

Progressiva : 167.322
Codice : Sez.E028
QuotaProgetto : -1.782



Scala : 1/100

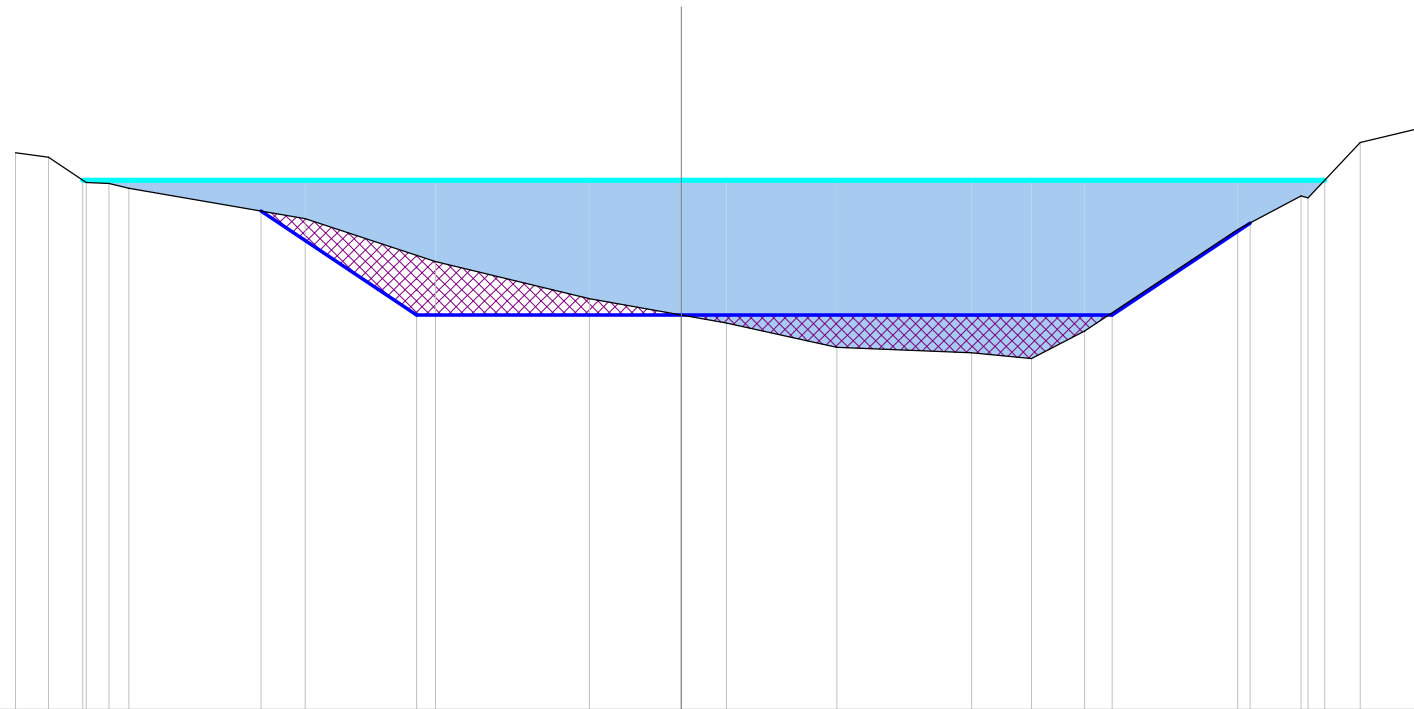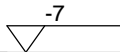

Scostamenti stato attuale	-8.80	-8.37	-7.87	-7.57	-7.31	-4.97	-3.25	-1.21	0.00	0.60	2.06	3.84	4.63	5.33	7.36	8.19	8.29	8.98	9.74
Quote stato attuale	0.36	0.30	-0.03	-0.05	-0.11	-0.51	-1.08	-1.57	-1.78	-1.89	-2.21	-2.28	-2.36	-1.99	-0.65	-0.21	-0.24	0.50	0.68
Scostamenti profilatura						-5.56	-3.50		0.00					5.70	7.52				
Quoteprofilatura						-0.41	-1.78		-1.78					-1.78	-0.57				

Progressiva : 170.000
Codice : Sez.E029
QuotaProgetto : -1.784



Scala : 1/100

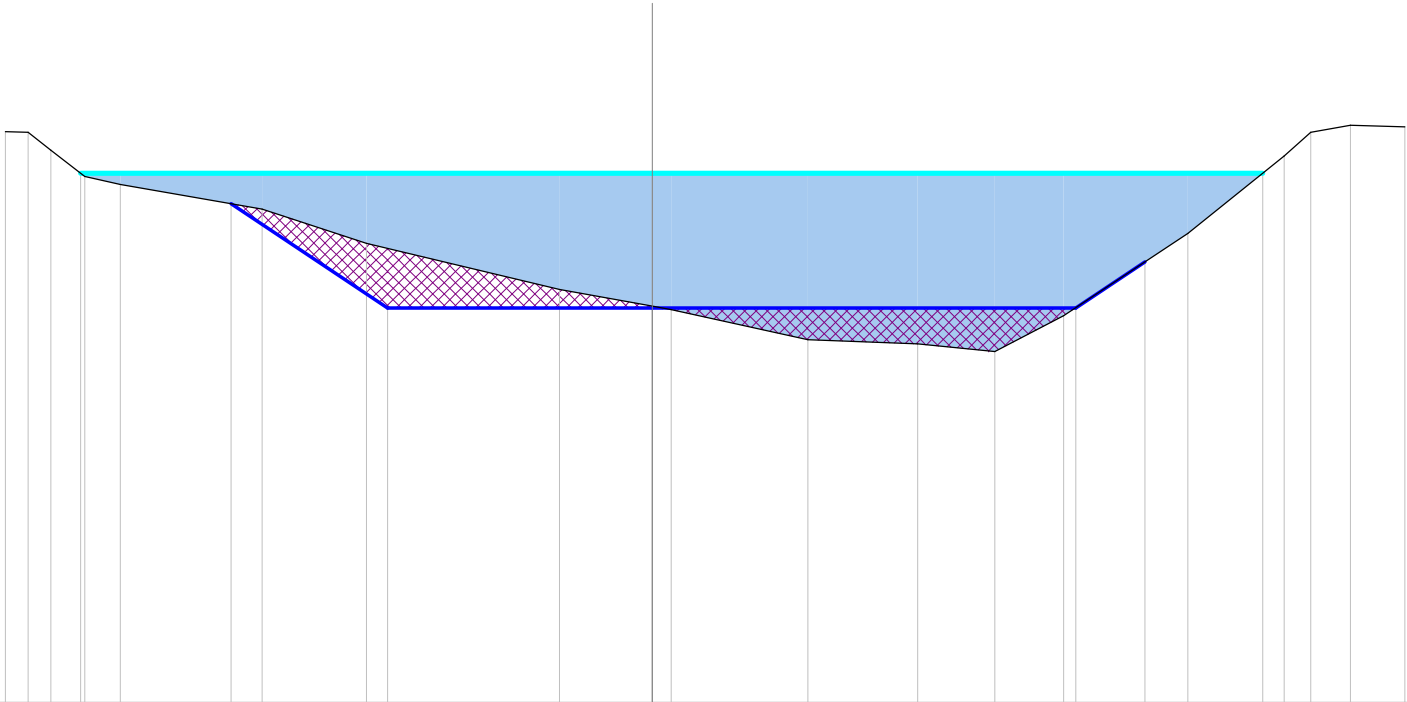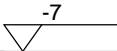

Scostamenti stato attuale	-8.55	-8.25	-7.95	-7.50	-7.03	-5.16	-3.78	-1.23	0.00	0.25	2.06	3.51	4.53	5.44	7.08	8.36	8.71	9.24	9.95
Quote stato attuale	0.55	0.54	0.30	-0.04	-0.15	-0.48	-0.93	-1.54	-1.76	-1.80	-2.20	-2.26	-2.36	-1.89	-0.80	0.23	0.54	0.64	0.61
Scostamenti profilatura						-5.57	-3.50		0.00					5.60	6.52				
Quoteprofilatura						-0.40	-1.78		-1.78					-1.78	-1.17				

Progressiva : 180.000
Codice : Sez.E030
QuotaProgetto : -1.791



Scala : 1/100

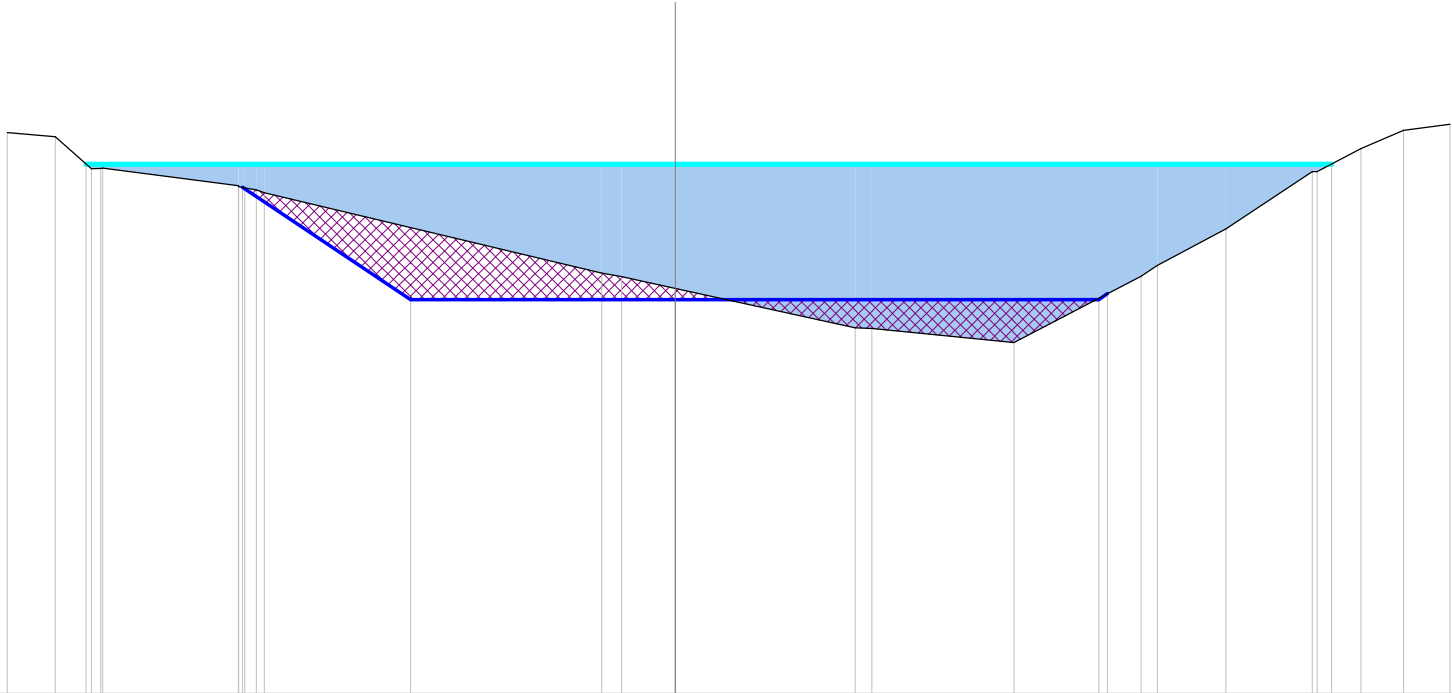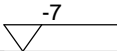

Scostamenti stato attuale	-8.83	-8.20	-7.72	-7.60	-7.57	-5.78	-5.77	-5.69	-5.54	-5.43	-0.97	-0.71	0.00	2.38	2.60	4.48	6.16	6.38	7.28	8.43	8.49	9.07	9.63	10.24
Quote stato attuale	0.42	0.36	-0.06	-0.06	-0.05	-0.29	-0.30	-0.32	-0.34	-0.38	-1.44	-1.49	-1.64	-2.17	-2.18	-2.36	-1.48	-1.34	-0.86	-0.10	-0.10	0.20	0.45	0.53
Scostamenti profilatura						-5.72				-3.50			0.00				5.60	5.72						
Quoteprofilatura						-0.31				-1.79			-1.79				-1.79	-1.71						

Progressiva : 190.000
Codice : Sez.E031
QuotaProgetto : -1.798



Scala : 1/100

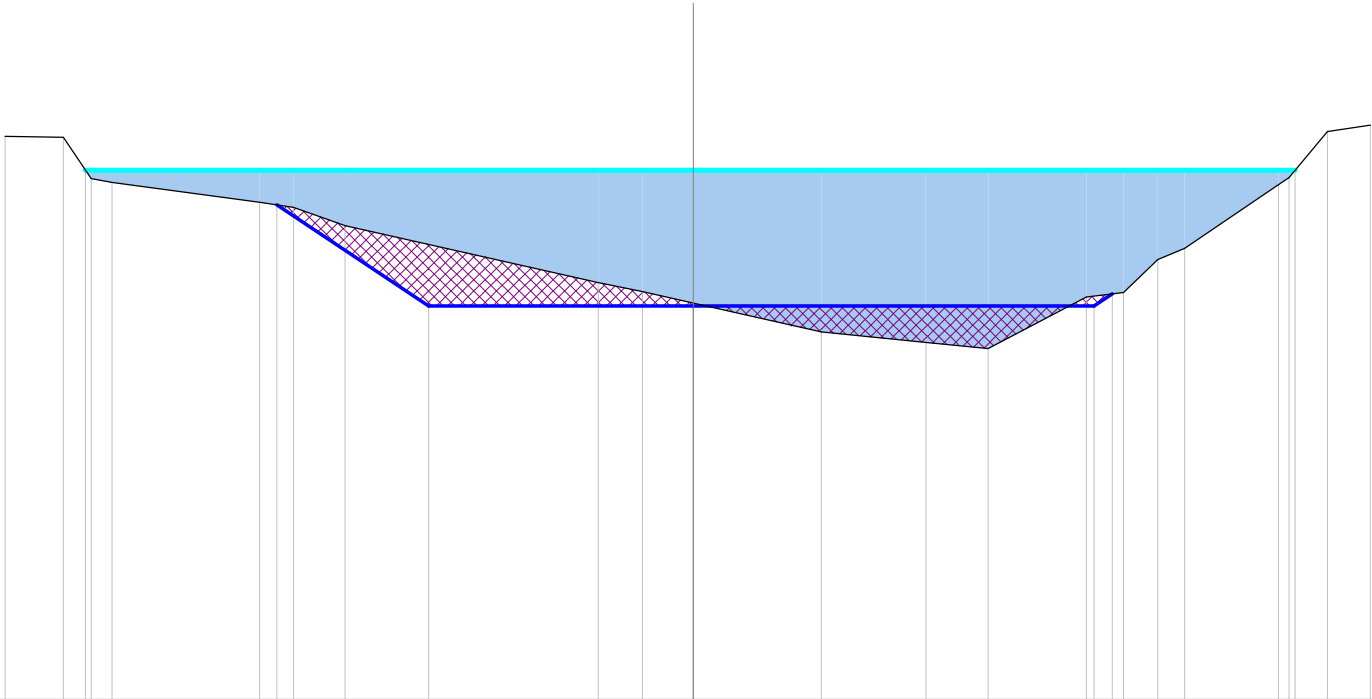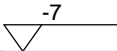

Scostamenti stato attuale	-9.10	-8.33	-7.96	-7.69	-5.73	-5.29	-4.60		-1.25	-0.67	0.00	1.70	3.08	3.90	5.20	5.69	6.14	6.50	7.74	7.88	8.39	8.95
Quote stato attuale	0.45	0.44	-0.11	-0.16	-0.42	-0.49	-0.73		-1.49	-1.61	-1.76	-2.14	-2.28	-2.36	-1.68	-1.62	-1.18	-1.03	-0.19	-0.10	0.51	0.60
Scostamenti profilatura					-5.51		-3.50				0.00				5.30	5.54						
Quoteprofilatura					-0.46		-1.80				-1.80				-1.80	-1.64						

Progressiva : 196.276
Codice : Sez.E032
QuotaProgetto : -1.802



Scala : 1/100

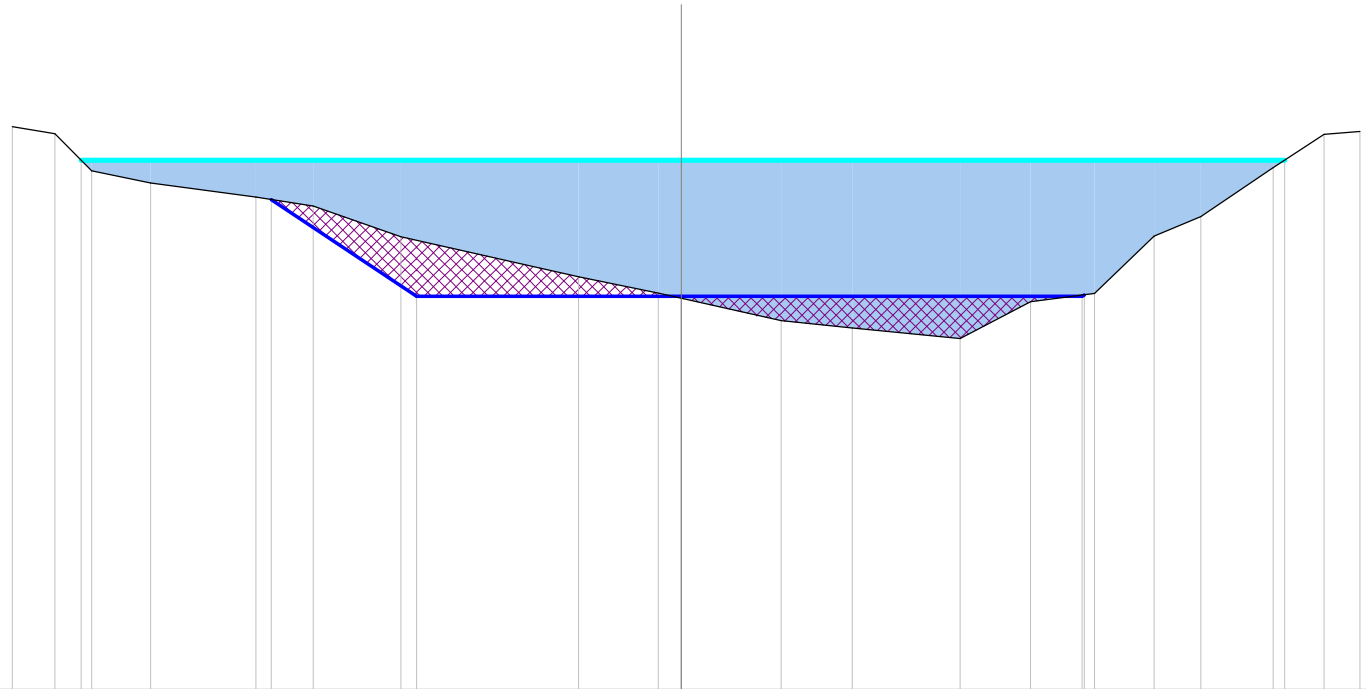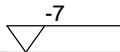

Scostamenti stato attuale	-8.85	-8.28	-7.80	-7.02	-5.62	-4.87	-3.71	-1.36	-0.30	0.00	1.32	2.26	3.69	4.62	5.47	6.25	6.87	7.83	8.50	8.98
Quote stato attuale	0.44	0.35	-0.14	-0.30	-0.49	-0.61	-1.01	-1.54	-1.76	-1.83	-2.12	-2.22	-2.36	-1.87	-1.76	-1.01	-0.75	-0.10	0.34	0.38
Scostamenti profilatura					-5.42		-3.50		0.00						5.30 5.33					
Quoteprofilatura					-0.52		-1.80		-1.80						-1.80 -1.78					

Progressiva : 200.000
Codice : Sez.E033
QuotaProgetto : -1.805



Scala : 1/100

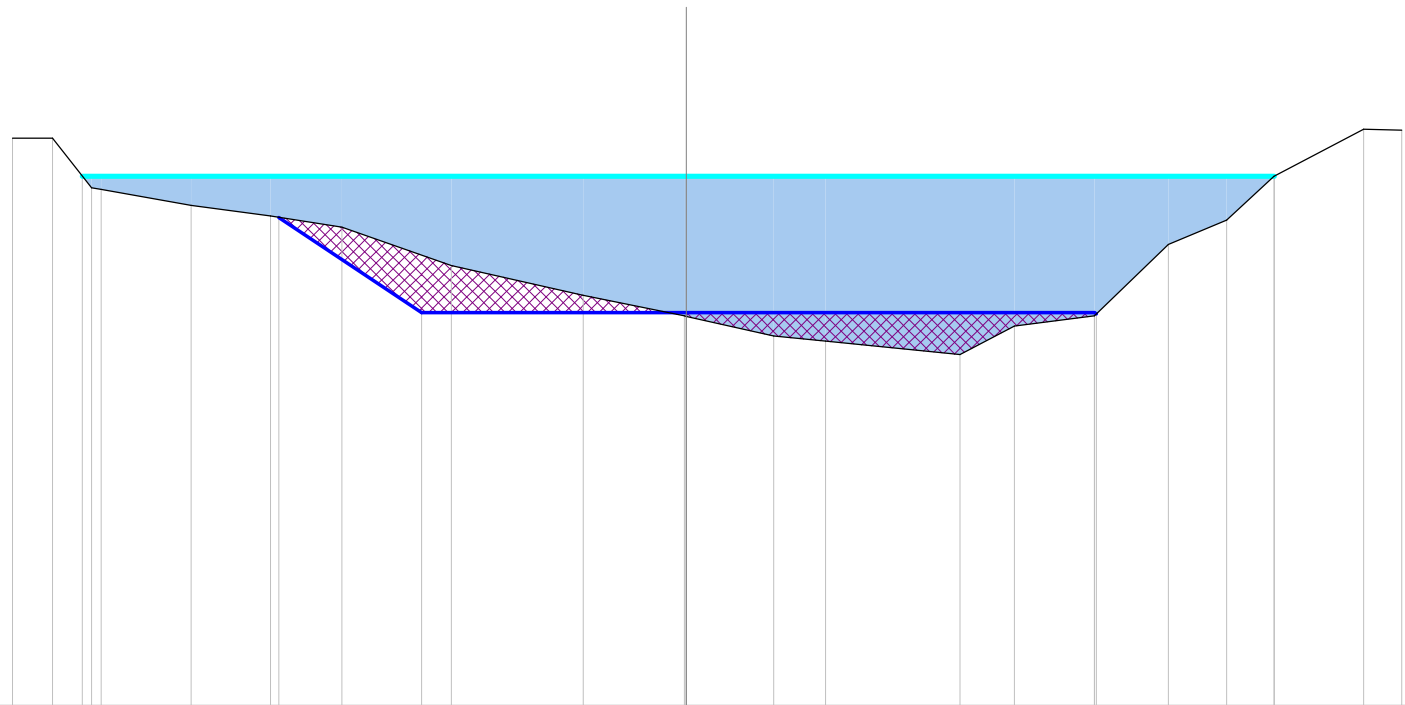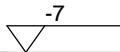

Scostamenti stato attuale	-8.91	-8.38	-7.87	-7.74	-6.55	-5.50	-4.55	-3.11	-1.36	-0.03	0.00	1.16	1.84	3.62	4.34	5.40	6.37	7.15	7.77	8.96	9.46
Quote stato attuale	0.50	0.50	-0.15	-0.17	-0.39	-0.53	-0.68	-1.18	-1.58	-1.85	-1.85	-2.11	-2.18	-2.36	-1.98	-1.85	-0.90	-0.58	0.00	0.62	0.61
Scostamenti profilatura						-5.39		-3.50		0.00						5.40	5.43				
Quoteprofilatura						-0.55		-1.80		-1.80						-1.80	-1.82				

Progressiva : 209.526
Codice : Sez.E034
QuotaProgetto : -1.811



Scala : 1/100

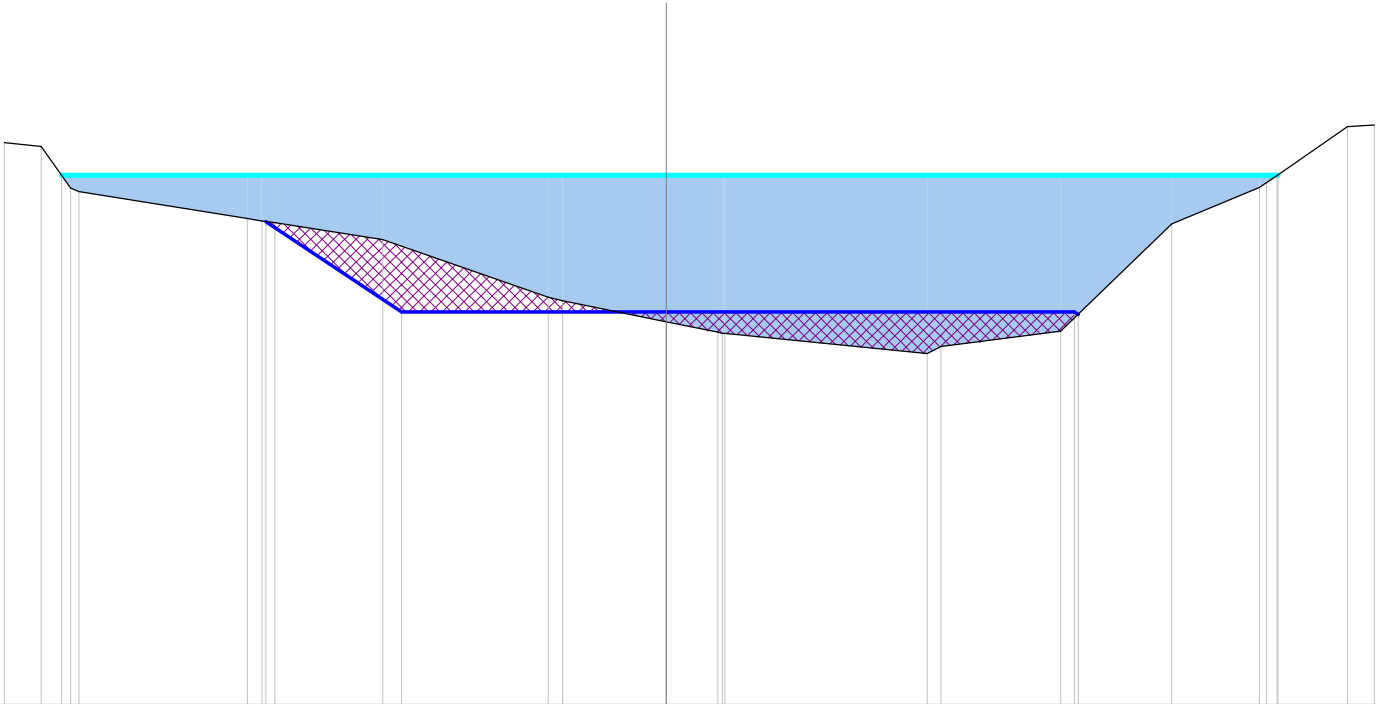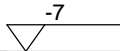

Scostamenti stato attuale	-8.75	-8.27	-7.88	-7.77	-5.54	-5.35	-5.18	-3.75	-1.56	-1.37	0.00	0.68	0.74	0.77	3.45	3.63	5.22	6.69	7.85	7.94	8.08	9.01	9.36
Quote stato attuale	0.43	0.38	-0.17	-0.22	-0.57	-0.61	-0.63	-0.85	-1.62	-1.66	-1.94	-2.08	-2.09	-2.09	-2.36	-2.27	-2.07	-0.64	-0.16	-0.10	-0.01	0.64	0.66
Scostamenti profilatura					-5.30			-3.50			0.00						5.40	5.45					
Quoteprofilatura					-0.61			-1.81			-1.81						-1.81	-1.84					

Progressiva : 215.397
Codice : Sez.E035
QuotaProgetto : -1.815



Scala : 1/100

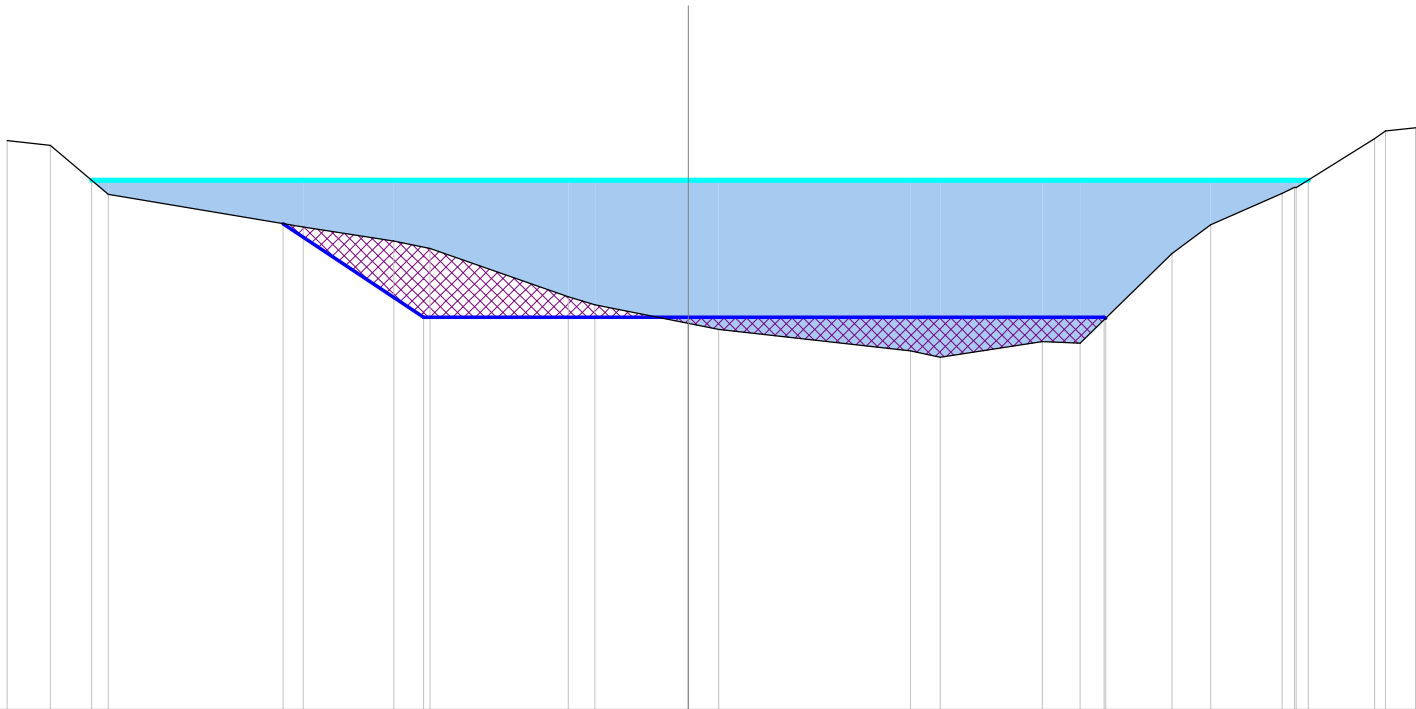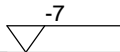

Scostamenti stato attuale	-9.01	-8.43	-7.67	-5.09	-3.89	-3.41	-1.59	-1.23	0.00	0.40	2.94	3.33	4.68	5.18	6.40	6.91	7.85	8.02	8.04	9.08	9.22	9.62
Quote stato attuale	0.52	0.46	-0.19	-0.62	-0.81	-0.91	-1.54	-1.65	-1.90	-1.98	-2.26	-2.34	-2.14	-2.16	-0.97	-0.59	-0.18	-0.09	-0.10	0.55	0.65	0.69
Scostamenti profilatura				-5.36		-3.50			0.00					5.50	5.52							
Quoteprofilatura				-0.58		-1.82			-1.82					-1.82	-1.83							

Progressiva : 221.267
Codice : Sez.E036
QuotaProgetto : -1.819



Scala : 1/100

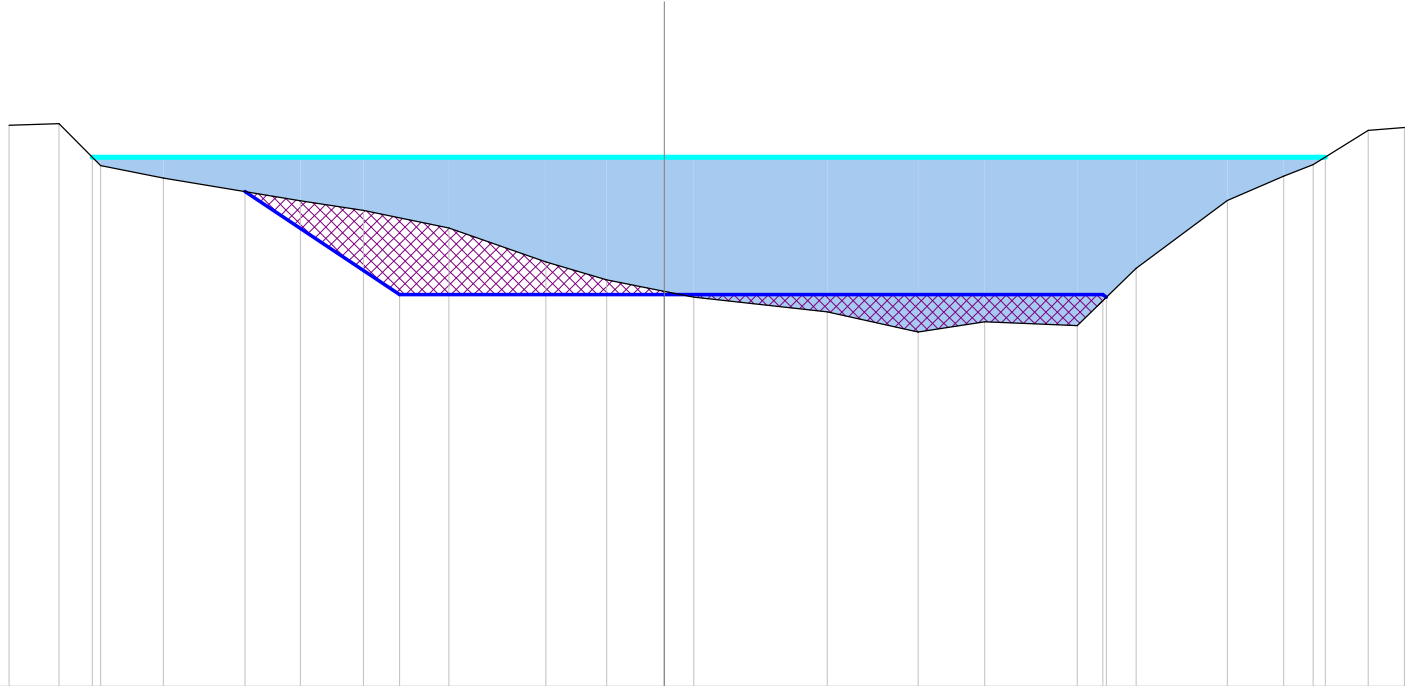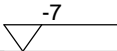

Scostamenti stato attuale	-8.66	-8.00	-7.46	-6.62	-4.81	-3.98	-2.85	-1.57	-0.76	0.00	0.39	2.15	3.36	4.24	5.46	6.24	7.45	8.19	8.58	9.31	9.79
Quote stato attuale	0.42	0.44	-0.11	-0.28	-0.58	-0.71	-0.94	-1.39	-1.62	-1.77	-1.85	-2.05	-2.31	-2.18	-2.23	-1.47	-0.58	-0.25	-0.10	0.35	0.39
Scostamenti profilatura					-5.55	-3.50				0.00					5.80	5.85					
Quoteprofilatura				-0.46		-1.82				-1.82					-1.82	-1.85					

Progressiva : 230.000
Codice : Sez.E037
QuotaProgetto : -1.825



Scala : 1/100

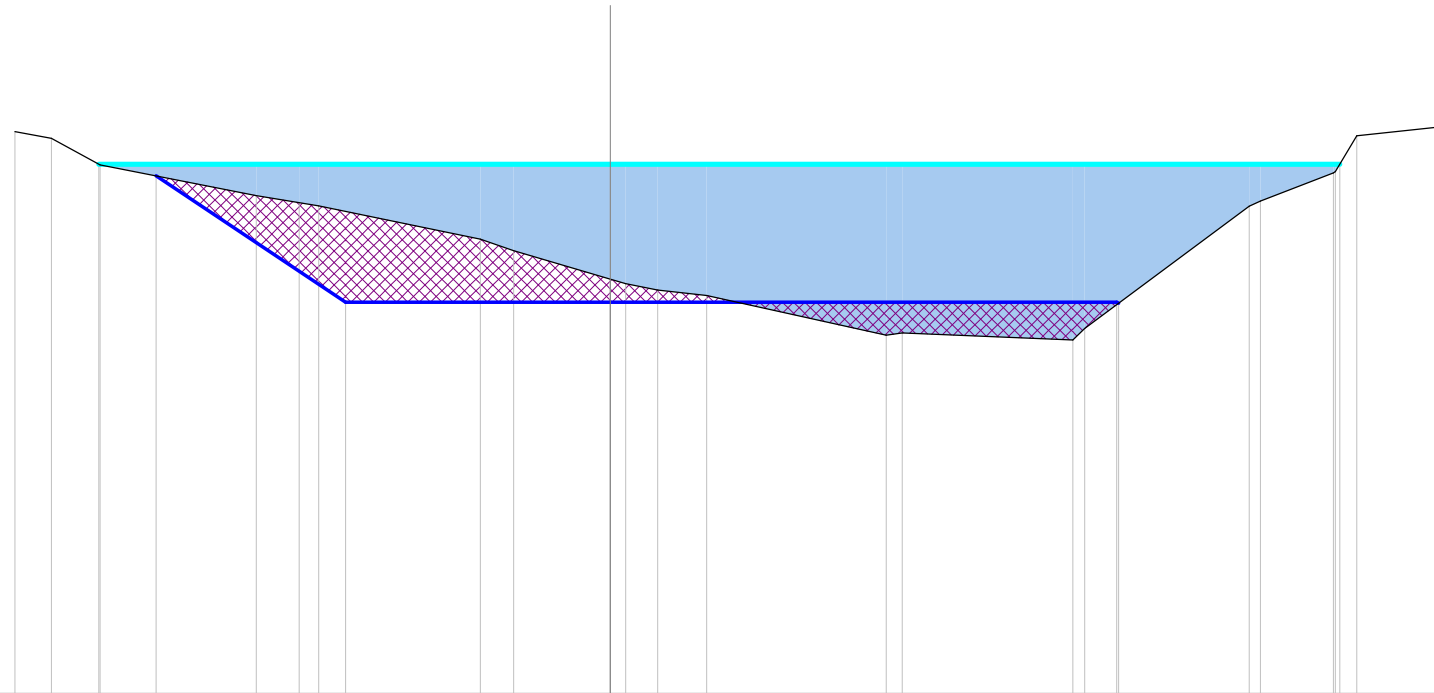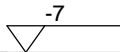

Scostamenti stato attuale	-7.87	-7.39	-6.75	-4.68	-4.12	-3.86	-1.72	-1.28	0.00	0.20	0.63	1.27	3.65	3.86	6.12	6.27	8.45	8.60	9.56	9.59	9.87	10.91
Quote stato attuale	0.43	0.34	-0.01	-0.42	-0.51	-0.55	-0.99	-1.15	-1.52	-1.58	-1.67	-1.74	-2.26	-2.23	-2.33	-2.17	-0.55	-0.49	-0.12	-0.10	0.37	0.48
Scostamenti profilatura			-6.01		-3.50				0.00						6.70	6.72						
Quoteprofilatura			-0.15		-1.83				-1.83						-1.83	-1.84						

Progressiva : 240.000
Codice : Sez.E038
QuotaProgetto : -1.832



Scala : 1/100

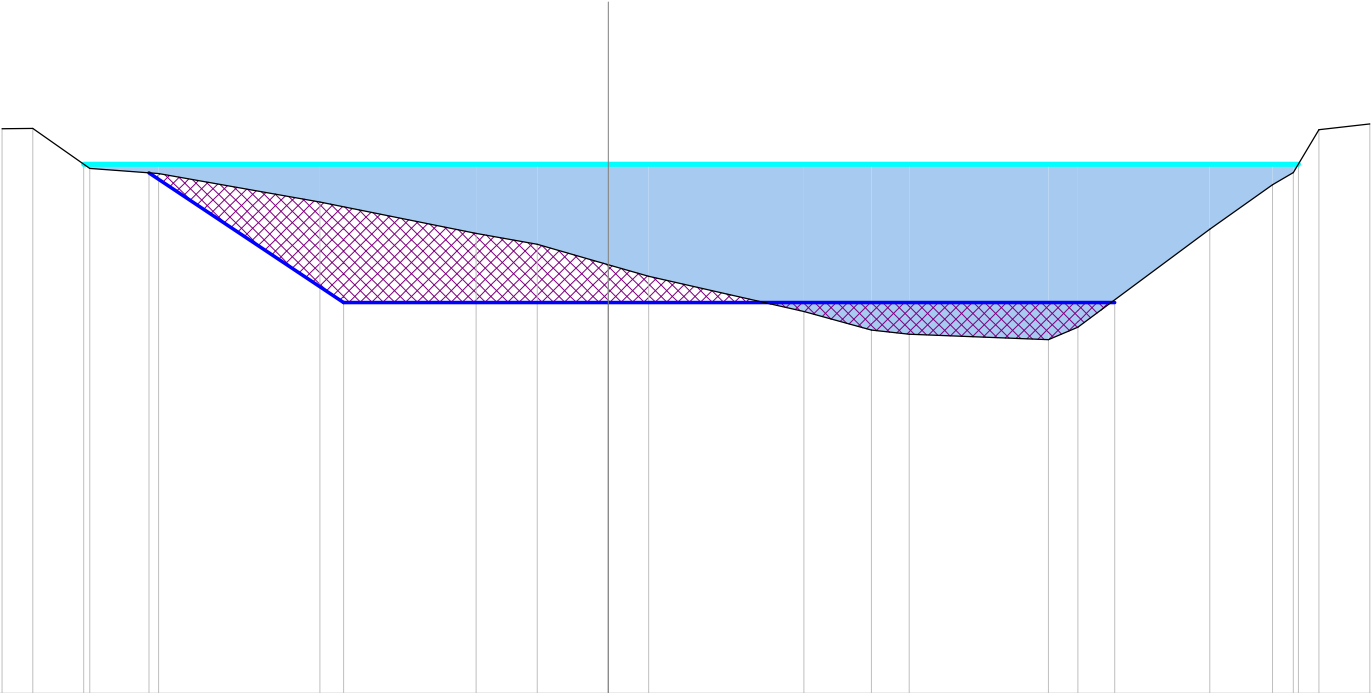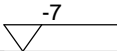

Scostamenti stato attuale			-8.02	-7.61	-6.86	-5.95		-3.81		-1.75	-0.94	0.00	0.53		2.59	3.48	3.98		5.82	6.21		7.95	8.78	9.06	9.40	10.07
Quote stato attuale			0.47	0.47	-0.06	-0.13		-0.50		-0.92	-1.06	-1.33	-1.48		-1.95	-2.20	-2.25		-2.32	-2.16		-0.86	-0.27	-0.11	0.46	0.53
Scostamenti profilatura						-6.07		-3.50				0.00								6.70						
Quoteprofilatura						-0.12		-1.83				-1.83								-1.83						

Progressiva : 250.712
Codice : Sez.E039
QuotaProgetto : -1.839



Scala : 1/100

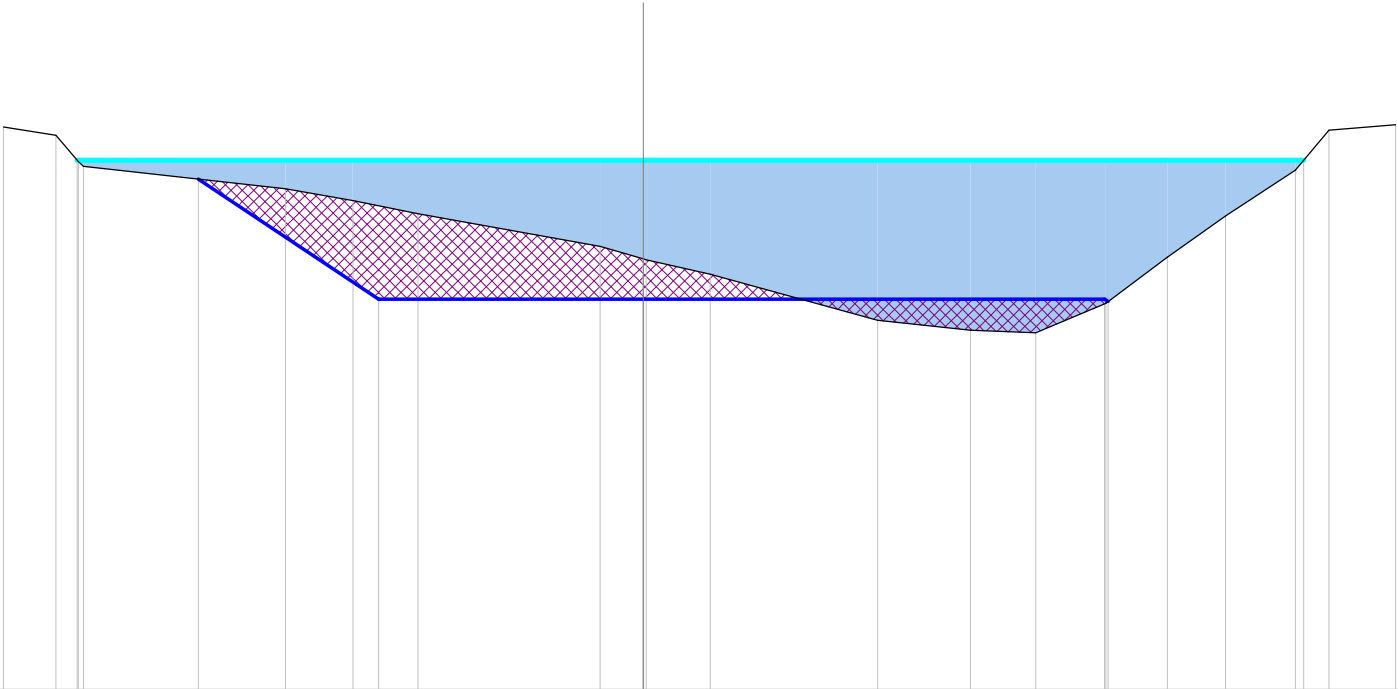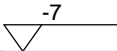

Scostamenti stato attuale	-8.46	-7.77	-7.47	-7.40		-4.73	-3.84	-2.98		-0.57	0.00	0.04	0.89		3.10	4.33	5.19	6.12	6.93	7.70	8.62	9.07	9.95
Quote stato attuale	0.44	0.33	-0.02	-0.08		-0.38	-0.53	-0.71		-1.14	-1.31	-1.32	-1.51		-2.12	-2.25	-2.28	-1.89	-1.29	-0.74	-0.13	0.39	0.47
Scostamenti profilatura					-5.88		-3.50		0.00									6.10	6.15				
Quoteprofilatura					-0.25		-1.84		-1.84									-1.84	-1.87				



Progressiva : 259.784
Codice : Sez.E040
QuotaProgetto : -1.846

Scala : 1/100

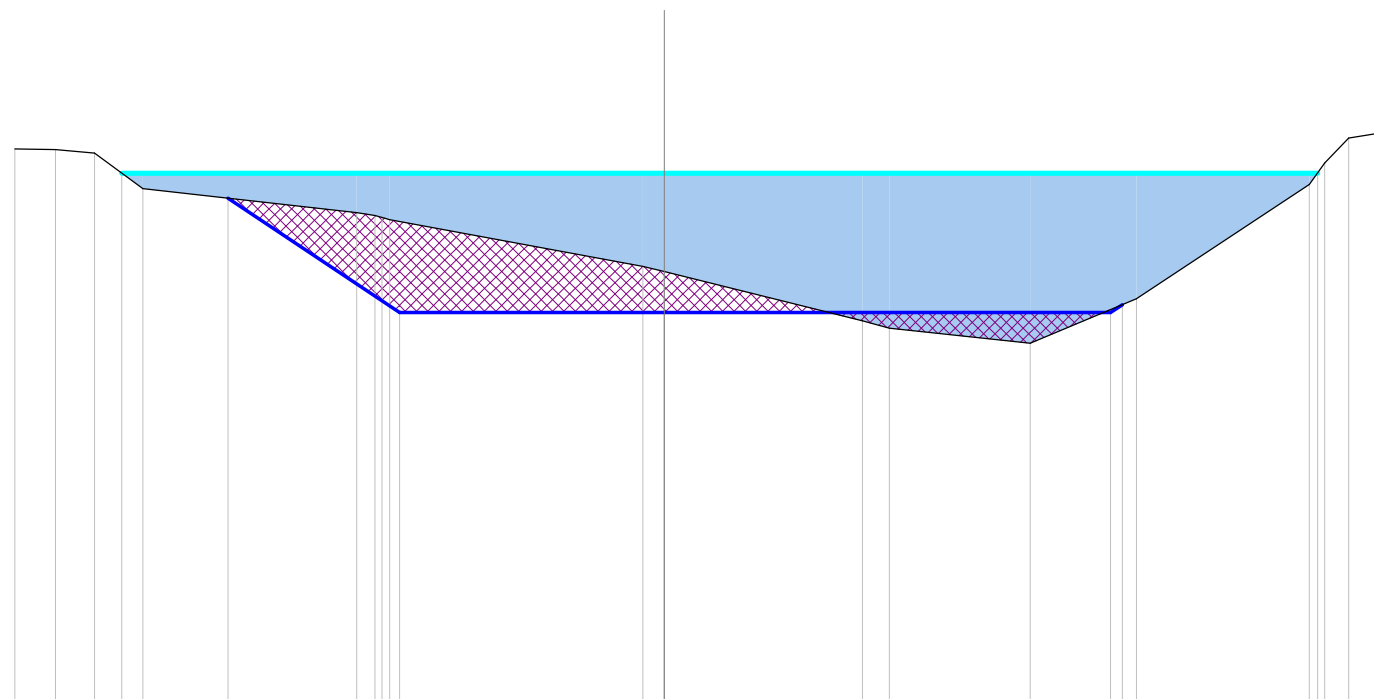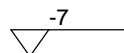[illegible]

Progressiva : 268.856
Codice : Sez.E041
QuotaProgetto : -1.852



Scala : 1/100

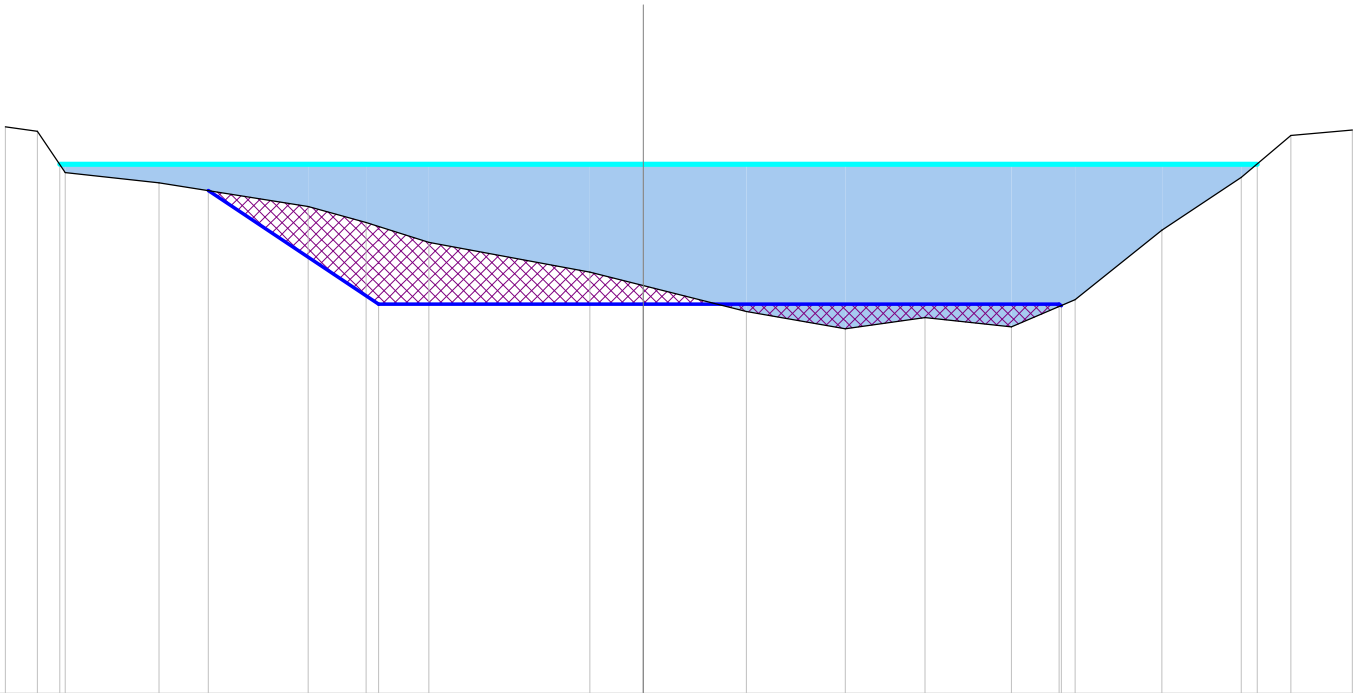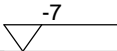

Scostamenti stato attuale	-8.43	-8.01	-7.64	-6.41	-4.43	-3.67	-2.83	-0.71	0.00	1.36	2.67	3.73	4.87	5.71	6.86	7.91	8.57	9.38
Quote stato attuale	0.49	0.44	-0.11	-0.25	-0.56	-0.77	-1.04	-1.43	-1.61	-1.95	-2.18	-2.03	-2.15	-1.79	-0.87	-0.18	0.38	0.45
Scostamenti profilatura				-5.75		-3.50		0.00					5.50	5.53				
Quoteprofilatura				-0.35		-1.85		-1.85					-1.85	-1.87				

Progressiva : 280.000
Codice : Sez.E042
QuotaProgetto : -1.859



Scala : 1/100

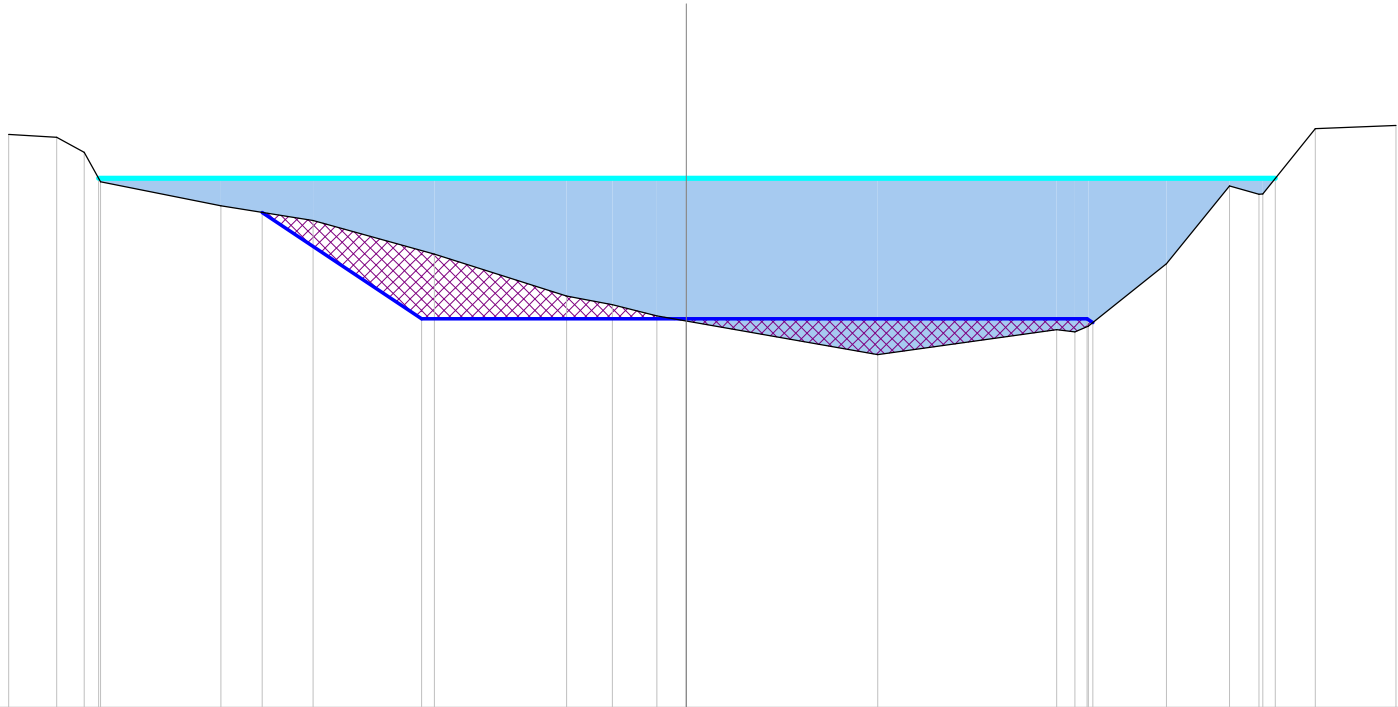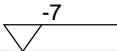

Scostamenti stato attuale	-8.96	-8.33	-7.96	-7.75	-6.15	-4.94	-3.33	-1.58	-0.98	-0.39	0.00	2.53	4.90	5.14	5.32	6.35	7.19	7.58	7.62	8.32	9.38
Quote stato attuale	0.58	0.54	0.34	-0.05	-0.37	-0.56	-1.01	-1.56	-1.67	-1.82	-1.89	-2.33	-2.01	-2.03	-1.96	-1.13	-0.10	-0.22	-0.21	0.65	0.69
Scostamenti profilatura					-5.61		-3.50			0.00			5.30	5.38							
Quoteprofilatura					-0.45		-1.86			-1.86			-1.86	-1.91							

Progressiva : 287.810
Codice : Sez.E043
QuotaProgetto : -1.865



Scala : 1/100

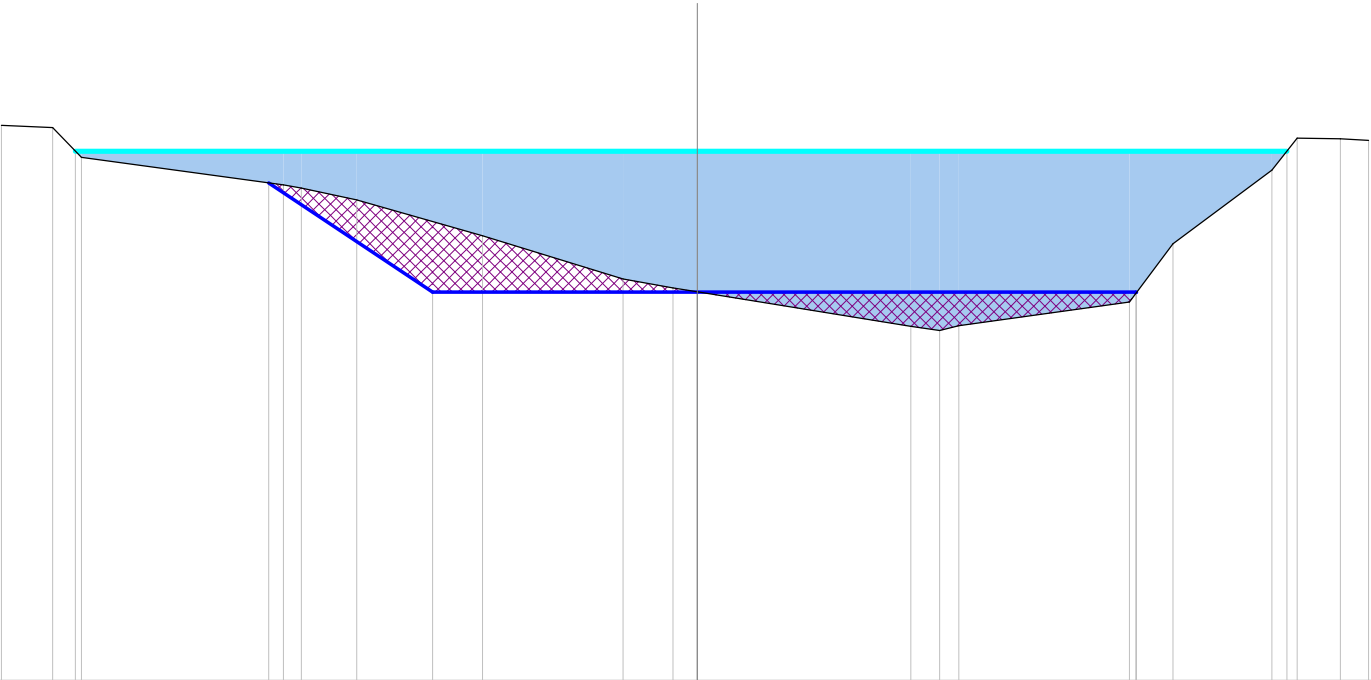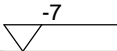

Scostamenti stato attuale	-9.20	-8.53	-8.14	-5.47	-5.24	-4.51	-2.84	-0.98	-0.32	0.00	2.83	3.21	3.46	5.71	6.29	7.60	7.93	8.51	8.88
Quote stato attuale	0.34	0.31	-0.08	-0.45	-0.49	-0.65	-1.12	-1.69	-1.81	-1.86	-2.32	-2.37	-2.31	-2.00	-1.23	-0.25	0.17	0.16	0.14
Scostamenti profilatura				-5.67			-3.50			0.00				5.80	5.81				
Quoteprofilatura				-0.42			-1.86			-1.86				-1.86	-1.87				

Progressiva : 294.444
Codice : Sez.E044
QuotaProgetto : -1.869



Scala : 1/100

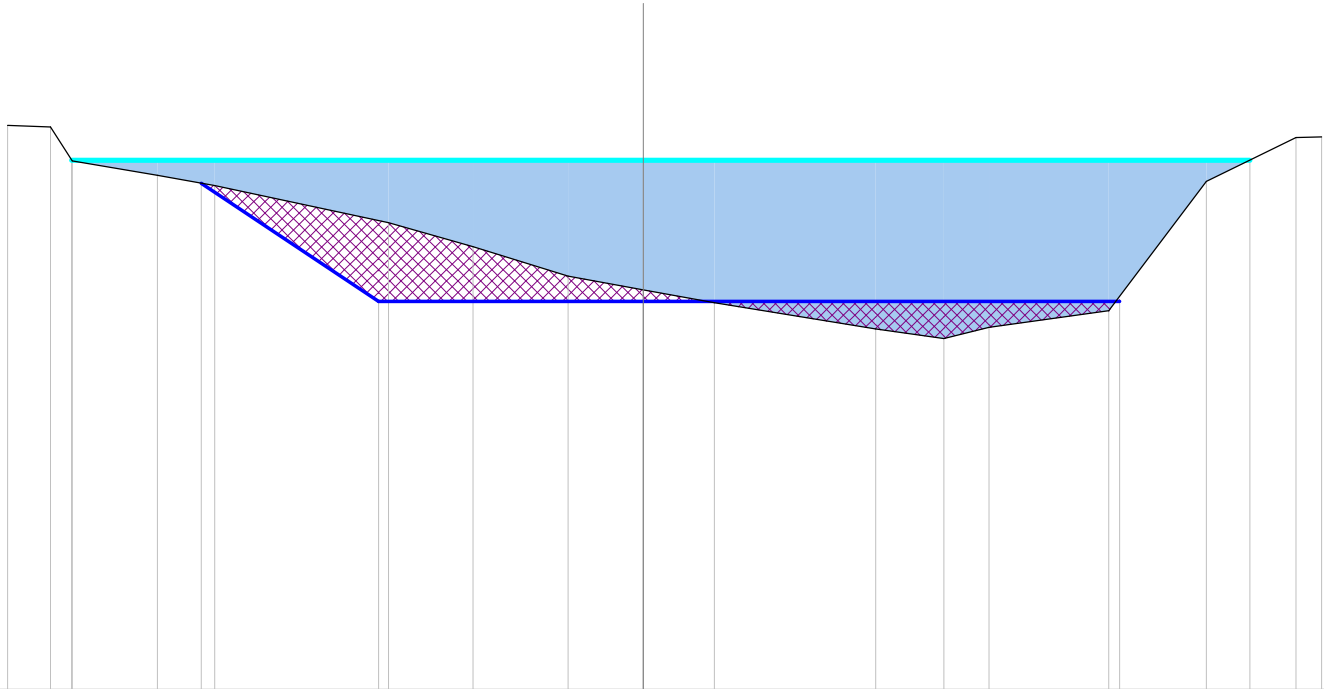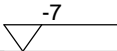

Scostamenti stato attuale	-8.41	-7.84	-7.55	-6.43	-5.67	-3.37	-2.25	-0.99	0.00	0.94	3.07	3.97	4.57	6.16	7.45	8.63	8.97
Quote stato attuale	0.46	0.44	-0.01	-0.20	-0.34	-0.83	-1.15	-1.53	-1.72	-1.89	-2.23	-2.36	-2.21	-1.99	-0.28	0.30	0.31
Scostamenti profilatura				-5.85		-3.50			0.00					6.30			
Quoteprofilatura				-0.31		-1.87			-1.87					-1.87			

Progressiva : 301.078
Codice : Sez.E045
QuotaProgetto : -1.874



Scala : 1/100

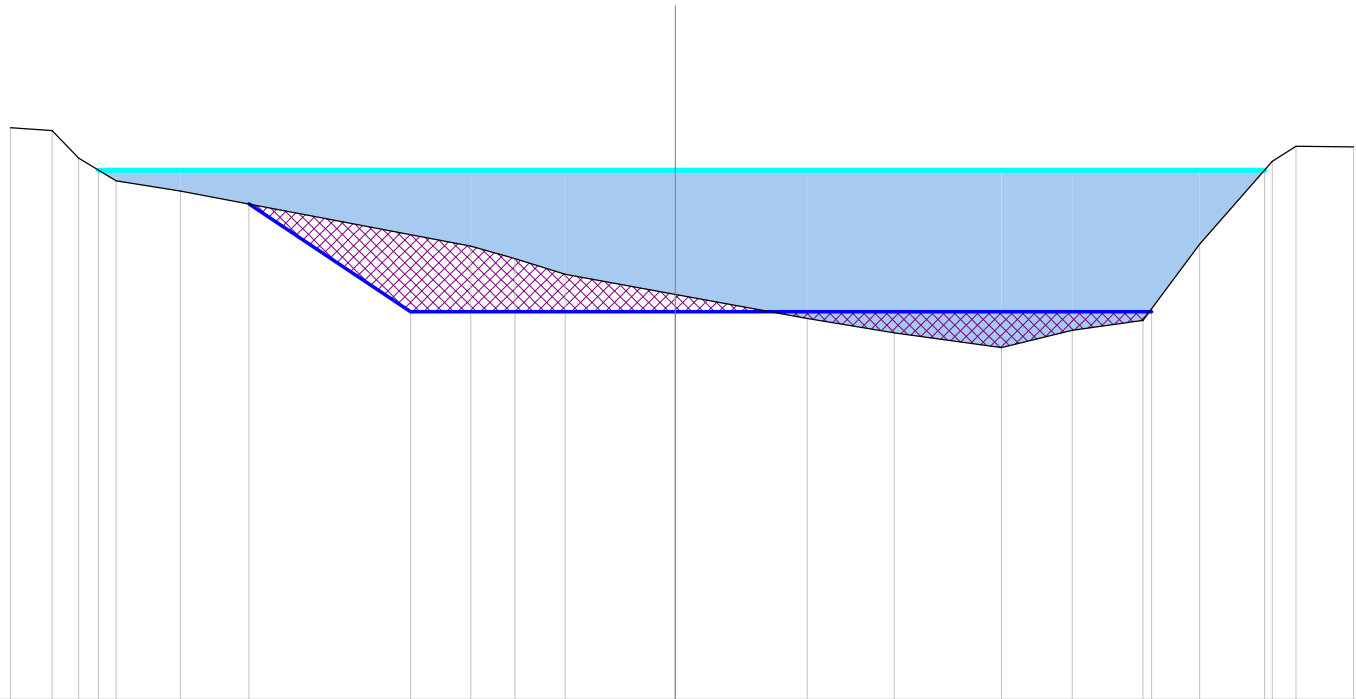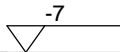

Scostamenti stato attuale	-8.79	-8.24	-7.89	-7.39	-6.55		-2.70	-2.12	-1.46	0.00	1.75	2.89	4.31	5.25	6.18	6.94	7.90	8.21	8.97
Quote stato attuale	0.56	0.52	0.16	-0.14	-0.28		-1.00	-1.17	-1.38	-1.64	-1.96	-2.15	-2.35	-2.12	-1.99	-0.98	0.12	0.31	0.31
Scostamenti profilatura					-5.64	-3.50				0.00					6.30				
Quoteprofilatura					-0.45	-1.87				-1.87					-1.87				

Progressiva : 308.866
Codice : Sez.E046
QuotaProgetto : -1.879



Scala : 1/100

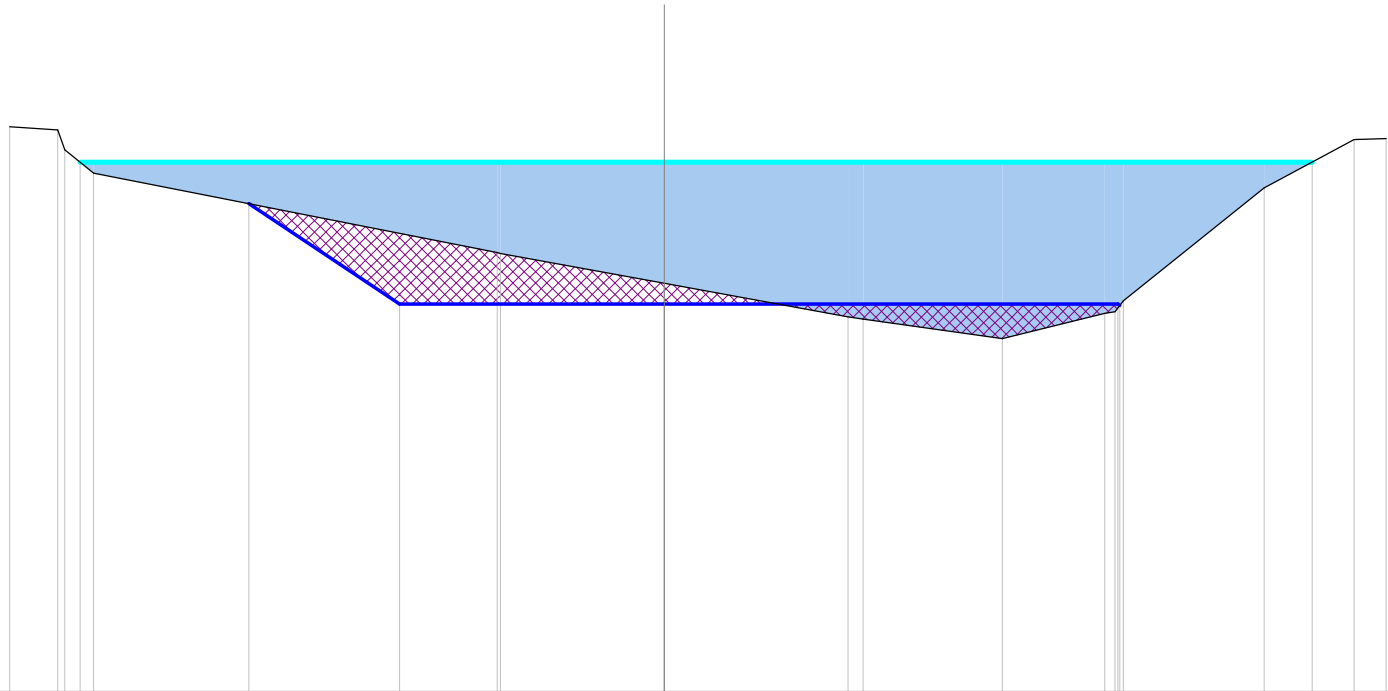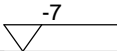

Scostamenti stato attuale	-8.66	-8.02	-7.93	-7.55			-2.21	-2.17	0.00		2.43	2.63	4.47	5.83	5.96	6.07	7.94	9.12	9.55
Quote stato attuale	0.47	0.43	0.16	-0.14			-1.20	-1.21	-1.60		-2.05	-2.08	-2.33	-2.00	-1.98	-1.84	-0.34	0.30	0.31
Scostamenti profilatura					-5.50		-3.50		0.00					6.00	6.02				
Quoteprofilatura					-0.55		-1.88		-1.88					-1.88	-1.90				

Progressiva : 316.421
Codice : Sez.E047
QuotaProgetto : -1.884



Scala : 1/100

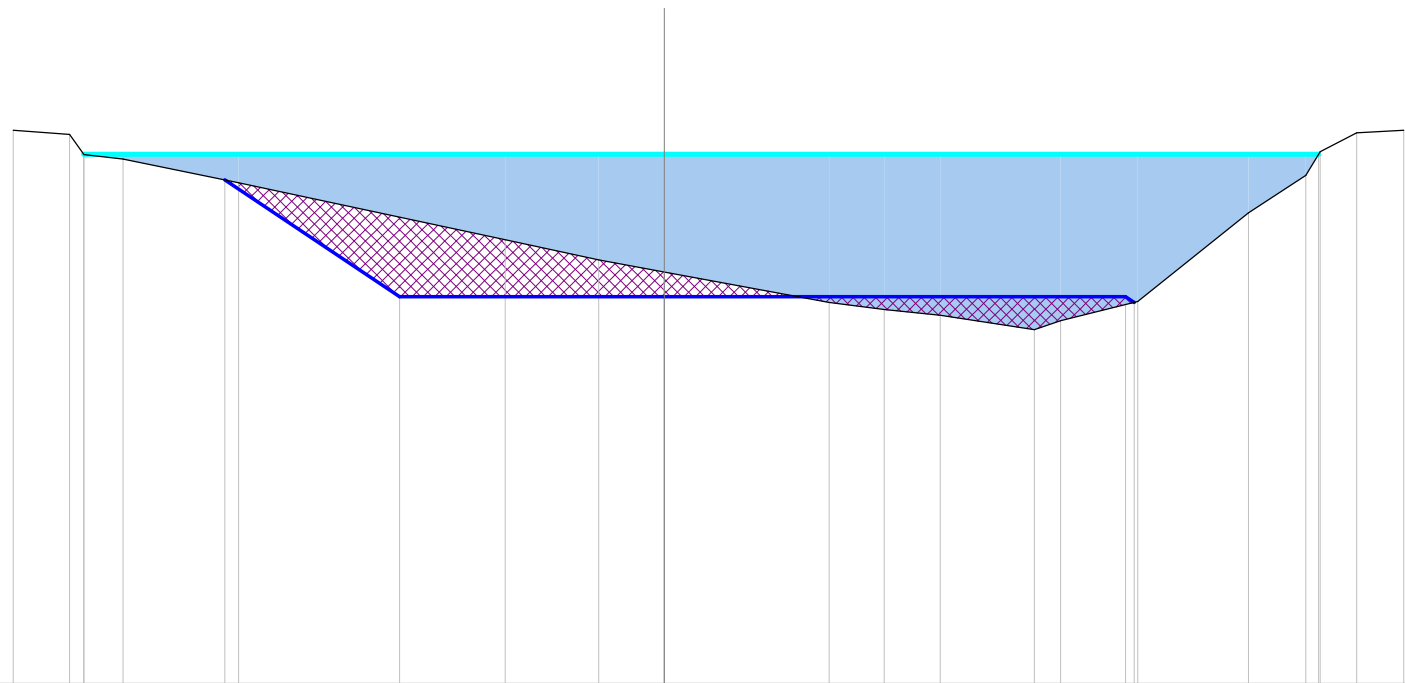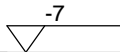

Scostamenti stato attuale	-8.61	-7.87	-7.67	-7.16	-5.63		-2.10	-0.87	0.00		2.18	2.91	3.65	4.89	5.24	6.26	7.73	8.48	8.67	9.16	9.78
Quote stato attuale	0.32	0.26	-0.01	-0.07	-0.38		-1.13	-1.40	-1.56		-1.96	-2.06	-2.13	-2.32	-2.20	-1.95	-0.78	-0.28	0.03	0.28	0.32
Scostamenti profilatura					-5.81	-3.50			0.00							6.10	6.22				
Quoteprofilatura					-0.34	-1.88			-1.88							-1.88	-1.96				

Progressiva : 323.977
Codice : Sez.E048
QuotaProgetto : -1.889



Scala : 1/100

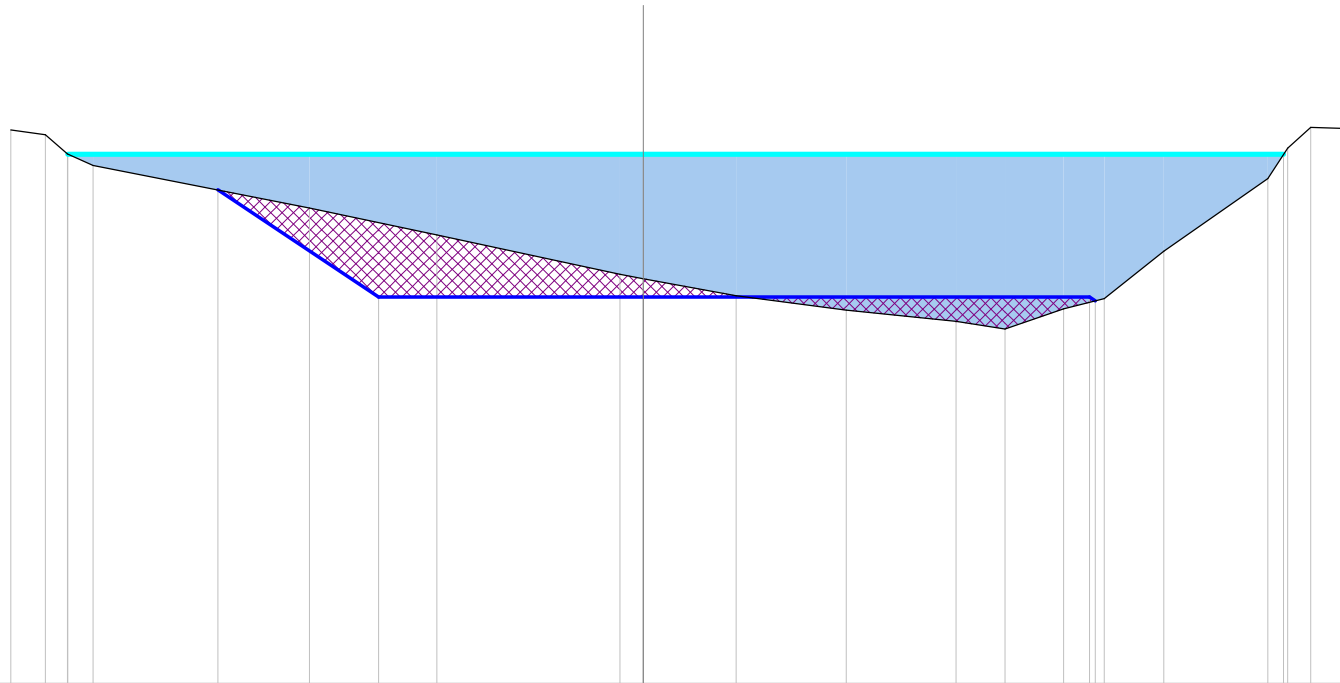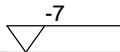

Scostamenti stato attuale	-8.36	-7.91	-7.61	-7.27	-4.41	-2.73	-0.31	0.00	1.23	2.68	4.14	4.79	5.56	6.10	6.88	8.26	8.52	8.83	9.23
Quote stato attuale	0.32	0.25	0.00	-0.15	-0.71	-1.07	-1.59	-1.65	-1.87	-2.06	-2.21	-2.31	-2.04	-1.91	-1.28	-0.32	0.08	0.35	0.34
Scostamenti profilatura					-5.62	-3.50	0.00						5.90	5.98					
Quoteprofilatura					-0.47	-1.89	-1.89						-1.89	-1.94					

Progressiva : 330.000
Codice : Sez.E049
QuotaProgetto : -1.894



Scala : 1/100

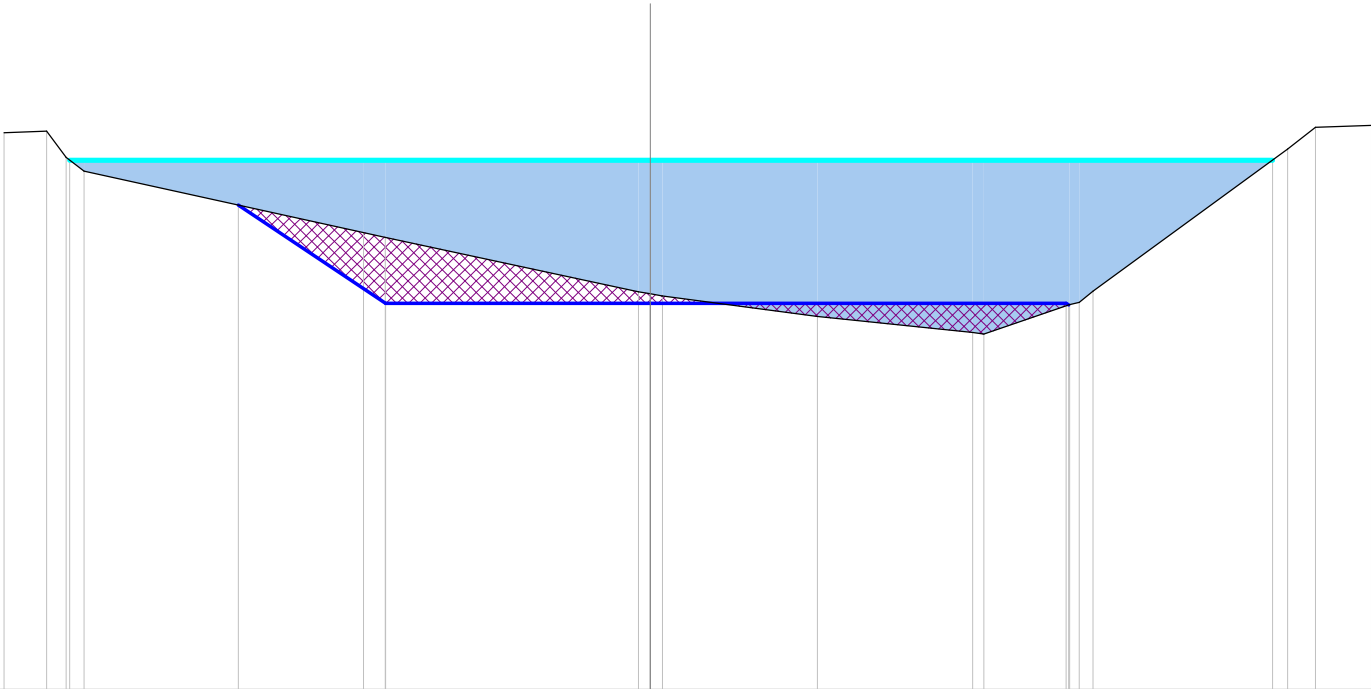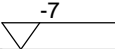

Scostamenti stato attuale	
---------------------------	--	--	

Progressiva : 340.000
Codice : Sez.E050
QuotaProgetto : -1.900



Scala : 1/100

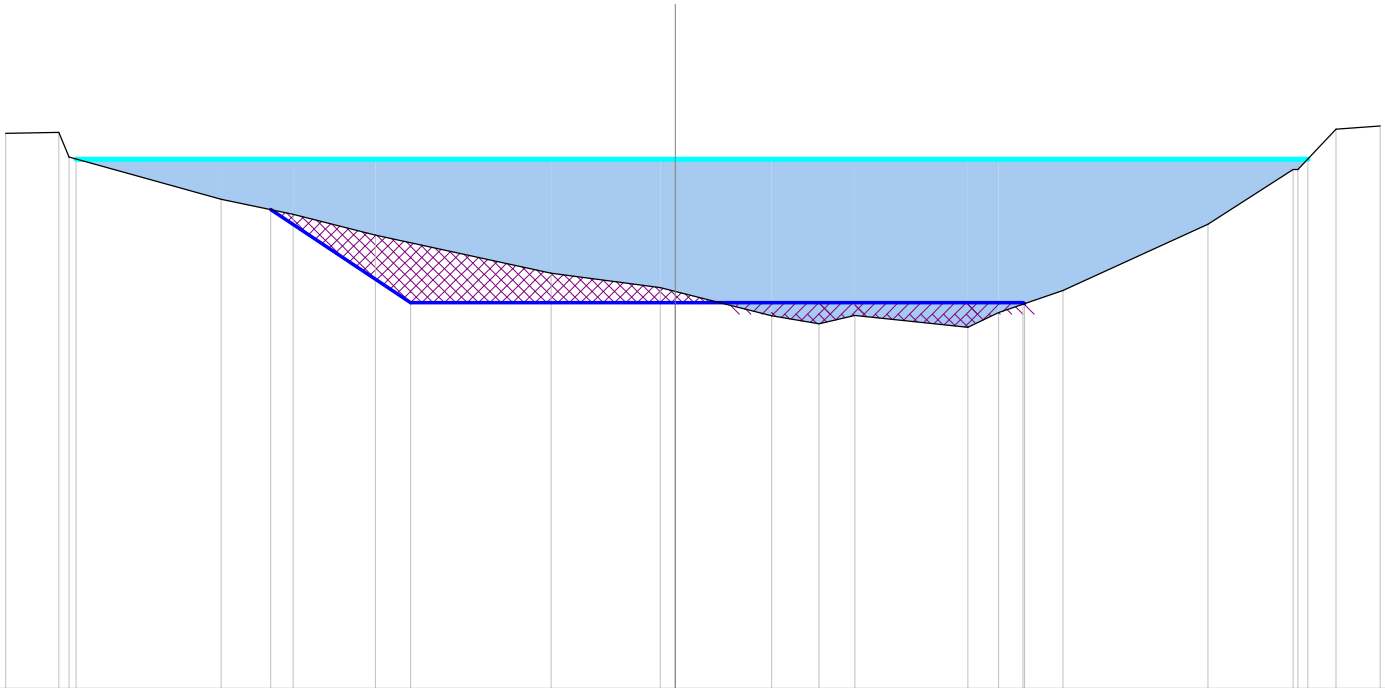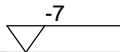

Scostamenti stato attuale	-8.85	-8.15	-8.02	-6.01	-5.06	-3.97	-1.64	-0.20	0.00	1.28	1.90	2.38	3.87	4.28	5.13	7.05	8.17	8.24	8.74	9.32
Quote stato attuale	0.34	0.35	0.03	-0.53	-0.73	-1.01	-1.51	-1.70	-1.75	-2.07	-2.18	-2.07	-2.22	-2.03	-1.74	-0.86	-0.14	-0.14	0.39	0.44
Scostamenti profilatura				-5.35		-3.50		0.00					4.60	4.62						
Quoteprofilatura				-0.67		-1.90		-1.90					-1.90	-1.91						

Progressiva : 348.412
Codice : Sez.E051
QuotaProgetto : -1.906



Scala : 1/100

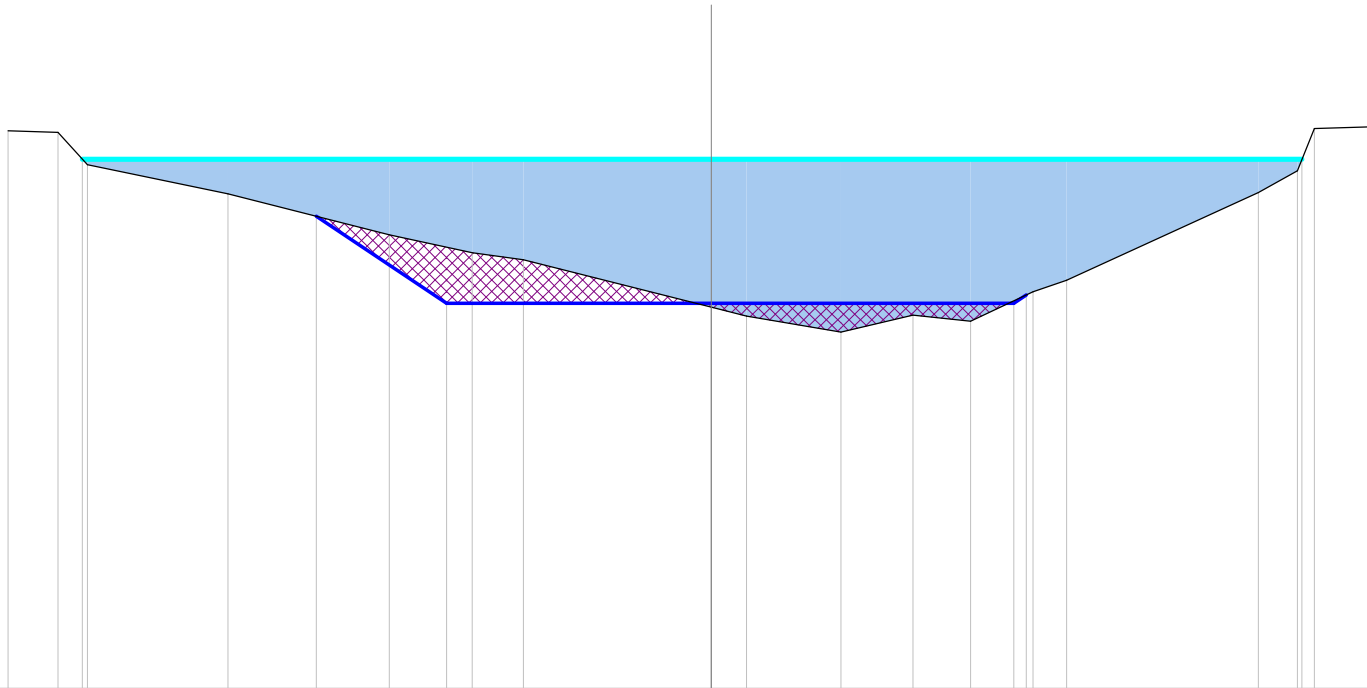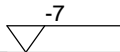

Scostamenti stato attuale	-9.30	-8.64	-8.25	-6.39	-4.26	-3.16	-2.48	0.00	0.47	1.71	2.67	3.43	4.26	4.70	7.23	7.75	7.98	8.68
Quote stato attuale	0.37	0.35	-0.07	-0.46	-1.00	-1.24	-1.33	-1.96	-2.08	-2.29	-2.06	-2.14	-1.75	-1.60	-0.44	-0.15	0.40	0.42
Scostamenti profilatura					-5.23	-3.50		0.00					4.00	4.16				
Quoteprofilatura					-0.76	-1.91		-1.91					-1.91	-1.80				

Progressiva : 353.870
Codice : Sez.E052
QuotaProgetto : -1.910



Scala : 1/100

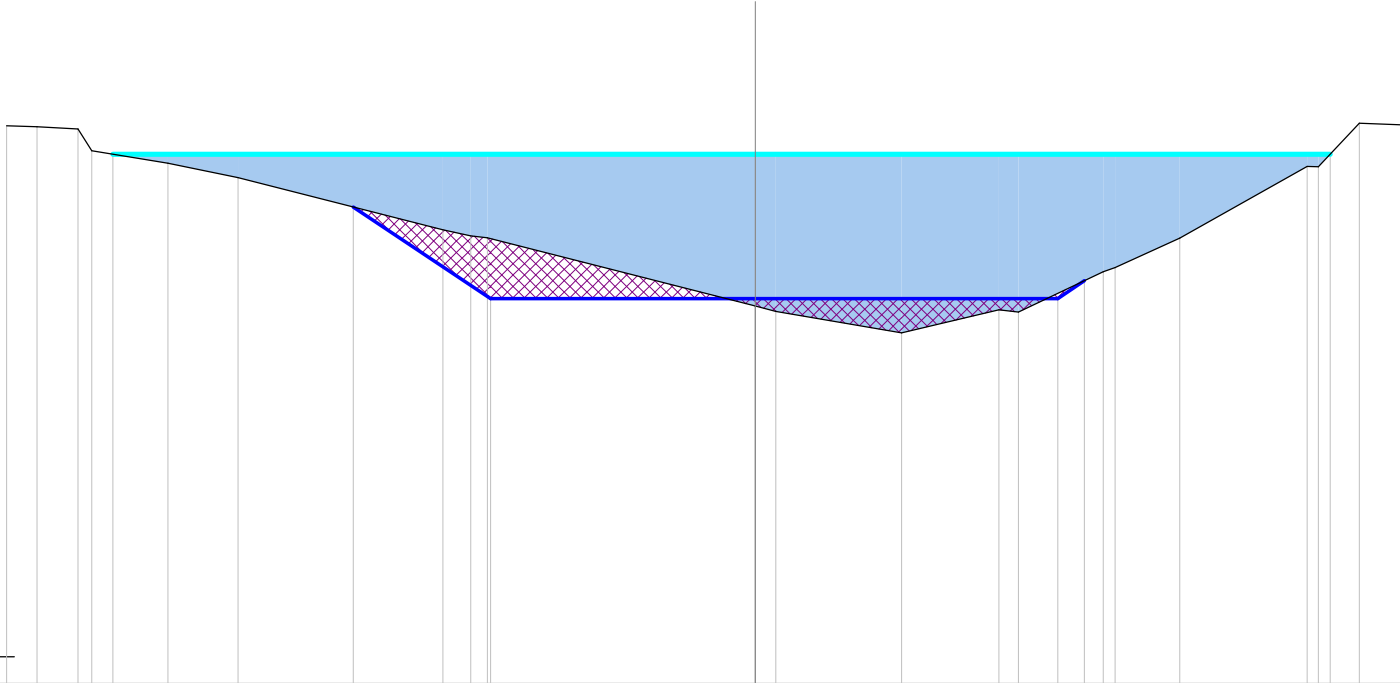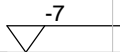

Scostamenti stato attuale	-9.90	-9.50	-8.96	-8.77	-7.77	-6.84		-4.13	-3.76	-3.54	0.00	0.27	1.93	3.22	3.48	4.60	4.76	5.61	7.30	7.45	7.99	8.54
Quote stato attuale	0.37	0.36	0.33	0.05	-0.12	-0.31		-1.00	-1.08	-1.11	-2.01	-2.08	-2.36	-2.06	-2.09	-1.56	-1.50	-1.11	-0.16	-0.17	0.41	0.39
Scostamenti profilatura							-5.32	-3.50			0.00			4.00	4.35							
Quoteprofilatura							-0.70	-1.91			-1.91			-1.91	-1.68							

Progressiva : 359.328
Codice : Sez.E053
QuotaProgetto : -1.914



Scala : 1/100

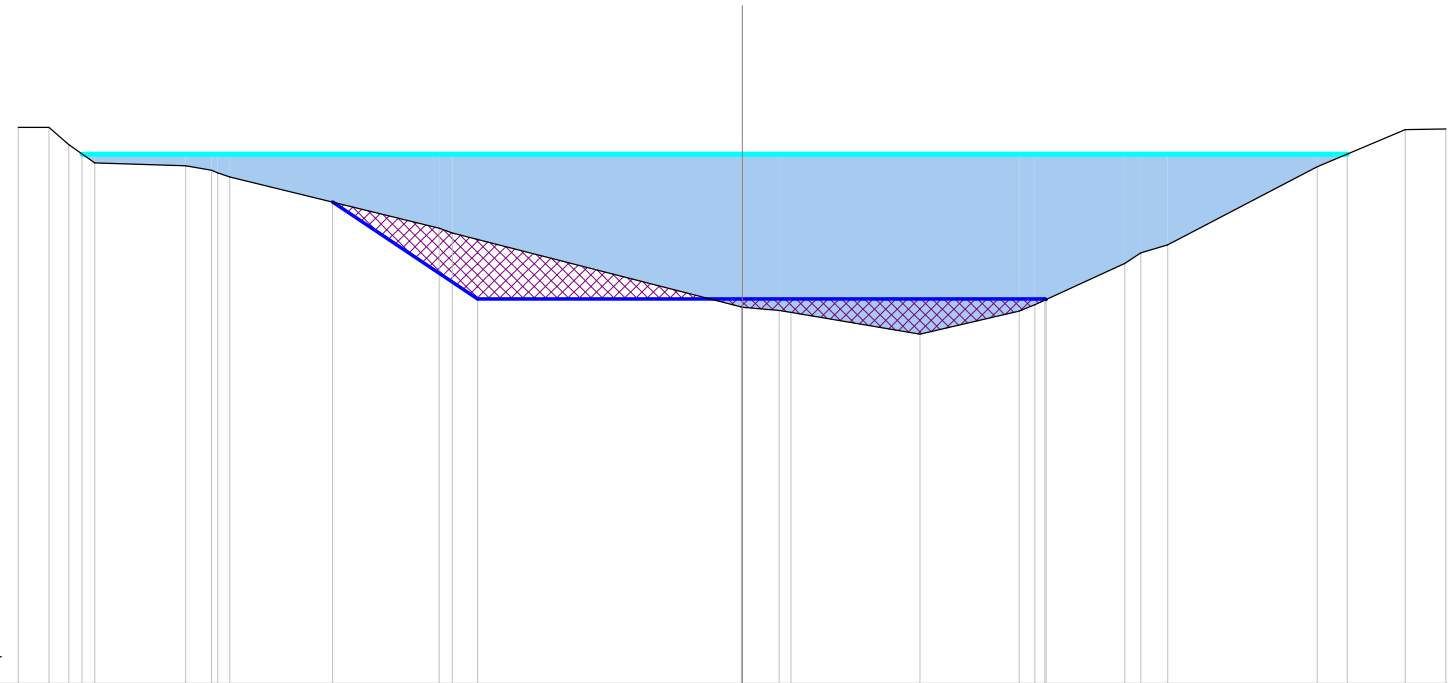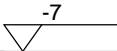

Scostamenti stato attuale	-9.58	-9.17	-8.91	-8.57	-7.36	-7.02	-6.94	-6.78	-4.01	-3.83	-0.01	0.00	0.49	0.64	2.35	3.66	3.87	5.06	5.27	5.63	7.60	8.77	9.31
Quote stato attuale	0.35	0.35	0.12	-0.12	-0.15	-0.21	-0.25	-0.30	-0.98	-1.04	-2.02	-2.02	-2.07	-2.09	-2.38	-2.08	-1.99	-1.45	-1.31	-1.20	-0.17	0.32	0.33
Scostamenti profilatura									-5.42	-3.50	0.00					4.00	4.02						
Quoteprofilatura									-0.63	-1.91	-1.91					-1.91	-1.92						

Progressiva : 370.000
Codice : Sez.E054
QuotaProgetto : -1.921



Scala : 1/100

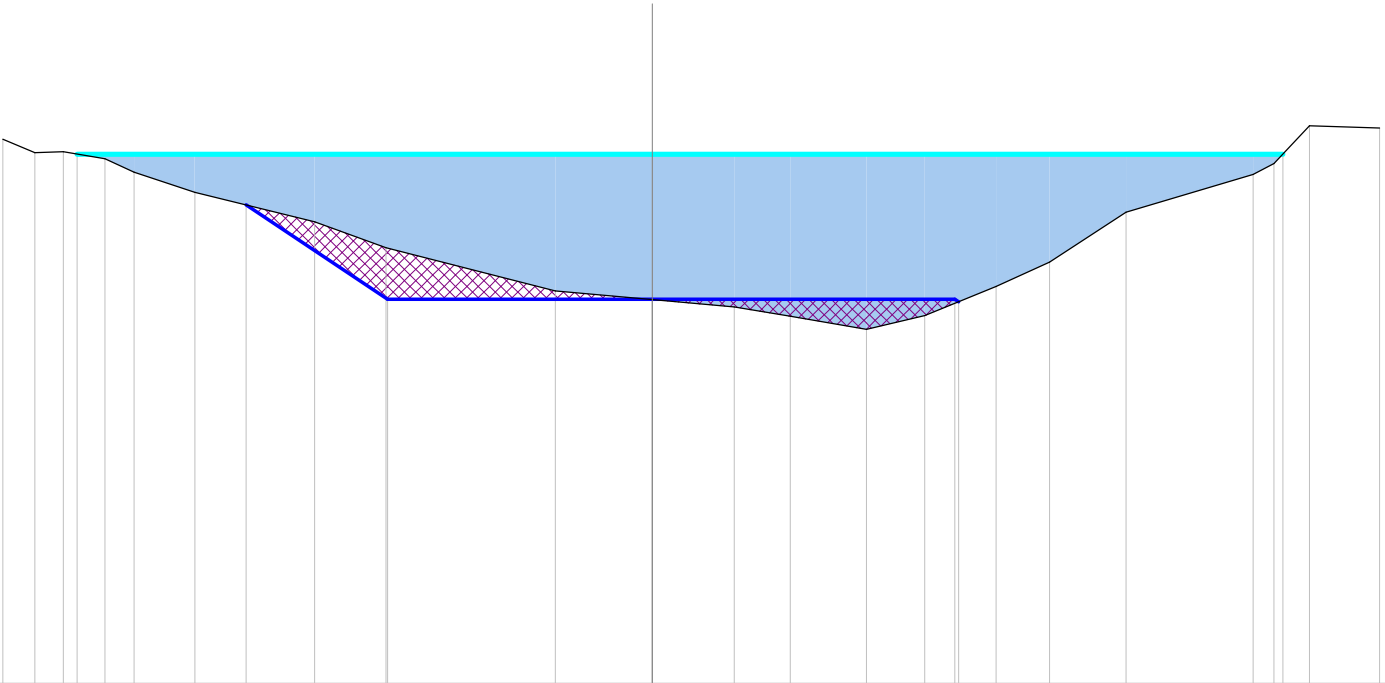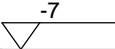

Scostamenti stato attuale	-8.59	-8.17	-7.79	-7.24	-6.85	-6.05	-4.47	-3.52	-1.28	0.00	1.08	1.82	2.83	3.61	4.55	5.26	6.26	7.95	8.22	8.69	9.62
Quote stato attuale	0.20	0.02	0.03	-0.06	-0.24	-0.51	-0.89	-1.24	-1.81	-1.93	-2.02	-2.15	-2.32	-2.14	-1.75	-1.43	-0.77	-0.27	-0.13	0.38	0.34
Scostamenti profilatura						-5.37		-3.50		0.00				4.00	4.05						
Quoteprofilatura						-0.67		-1.92		-1.92				-1.92	-1.95						

Progressiva : 379.566
Codice : Sez.E055
QuotaProgetto : -1.927



Scala : 1/100

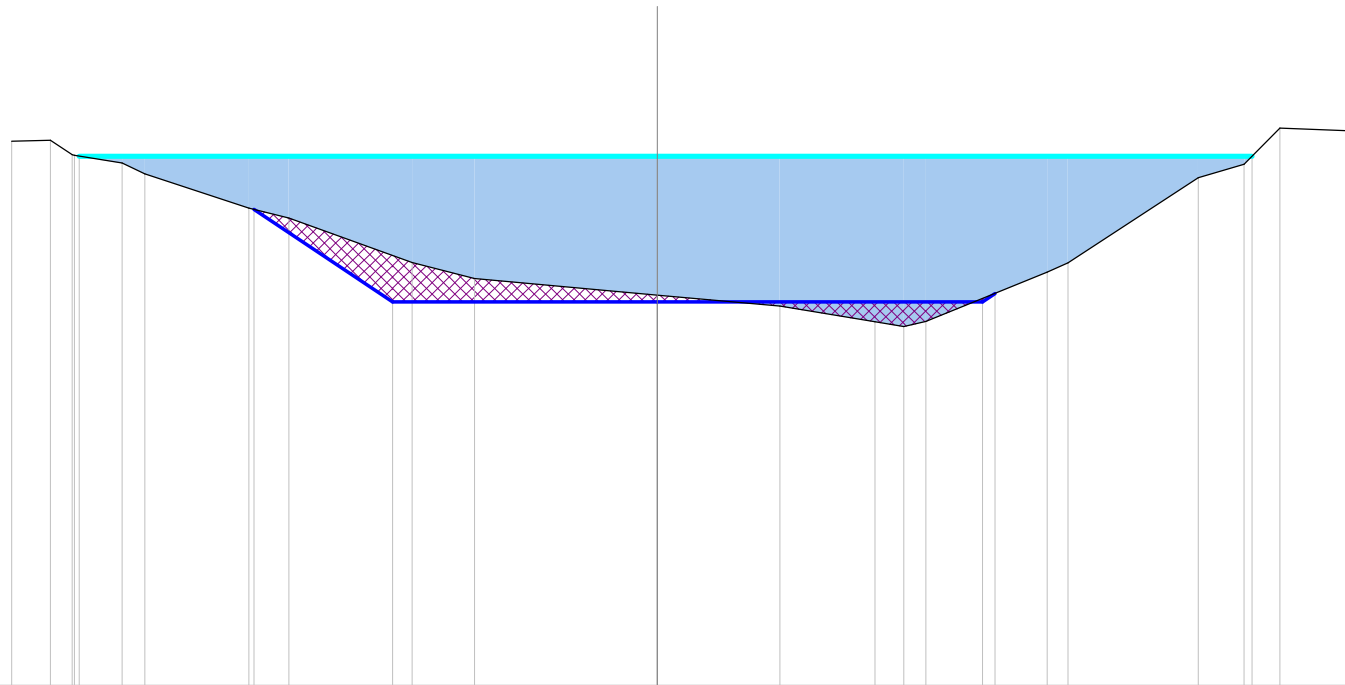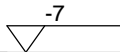

Scostamenti stato attuale	-8.54	-8.03	-7.74	-7.71	-7.08	-6.78	-5.40	-4.87	-3.24	-2.42	0.00	1.62	2.88	3.26	3.55	5.16	5.43	7.15	7.76	8.24	9.11
Quote stato attuale	0.20	0.21	0.02	0.01	-0.09	-0.23	-0.69	-0.82	-1.41	-1.62	-1.84	-1.98	-2.19	-2.26	-2.19	-1.54	-1.41	-0.29	-0.11	0.37	0.34
Scostamenti profilatura							-5.33		-3.50		0.00					4.30	4.47				
Quoteprofilatura							-0.71		-1.93		-1.93					-1.93	-1.82				

Progressiva : 384.105
Codice : Sez.E056
QuotaProgetto : -1.931



Scala : 1/100

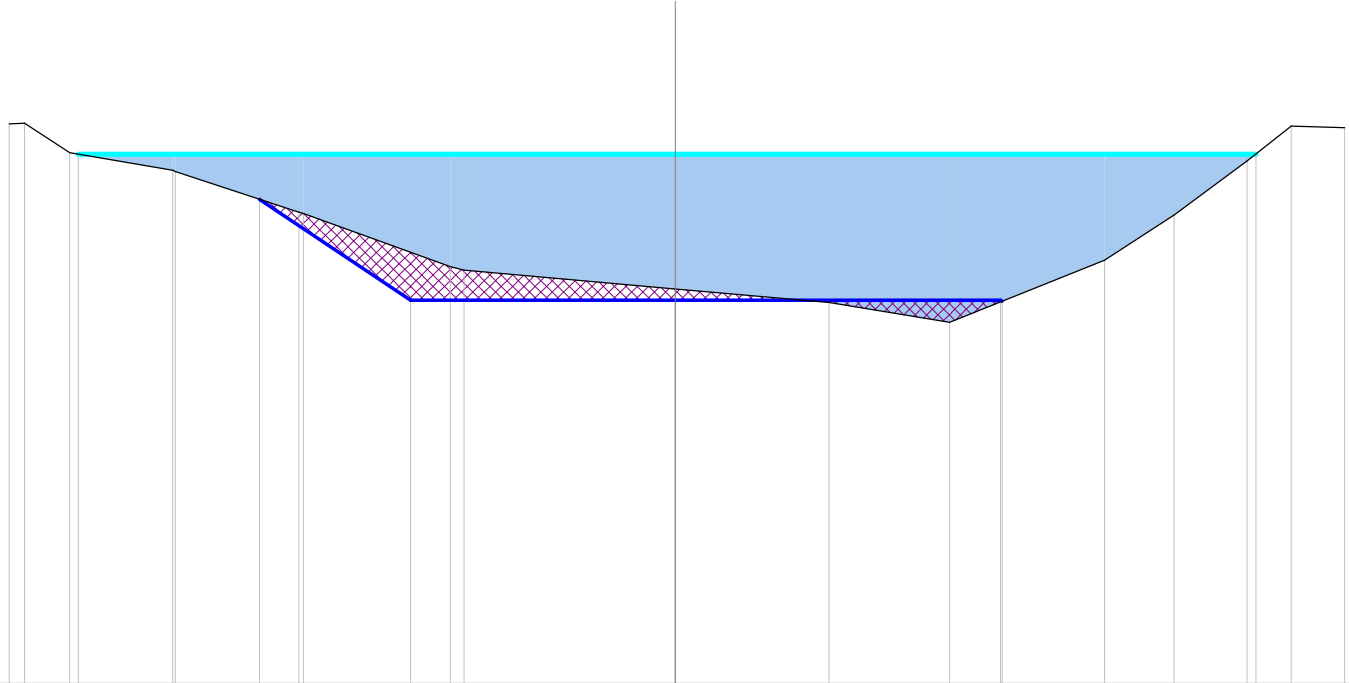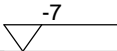

Scostamenti stato attuale	-8.81	-8.60	-8.01	-6.64	-6.61	-4.98	-4.92	-2.98	-2.79	0.00	2.03	3.63	5.68	6.60	7.56	8.15	8.85
Quote stato attuale	0.40	0.41	0.02	-0.22	-0.23	-0.77	-0.78	-1.49	-1.53	-1.78	-1.96	-2.23	-1.40	-0.81	-0.09	0.37	0.35
Scostamenti profilatura						-5.50		-3.50		0.00		4.30	4.32				
Quoteprofilatura						-0.60		-1.93		-1.93		-1.93	-1.95				

Progressiva : 388.643
Codice : Sez.E057
QuotaProgetto : -1.934



Scala : 1/100

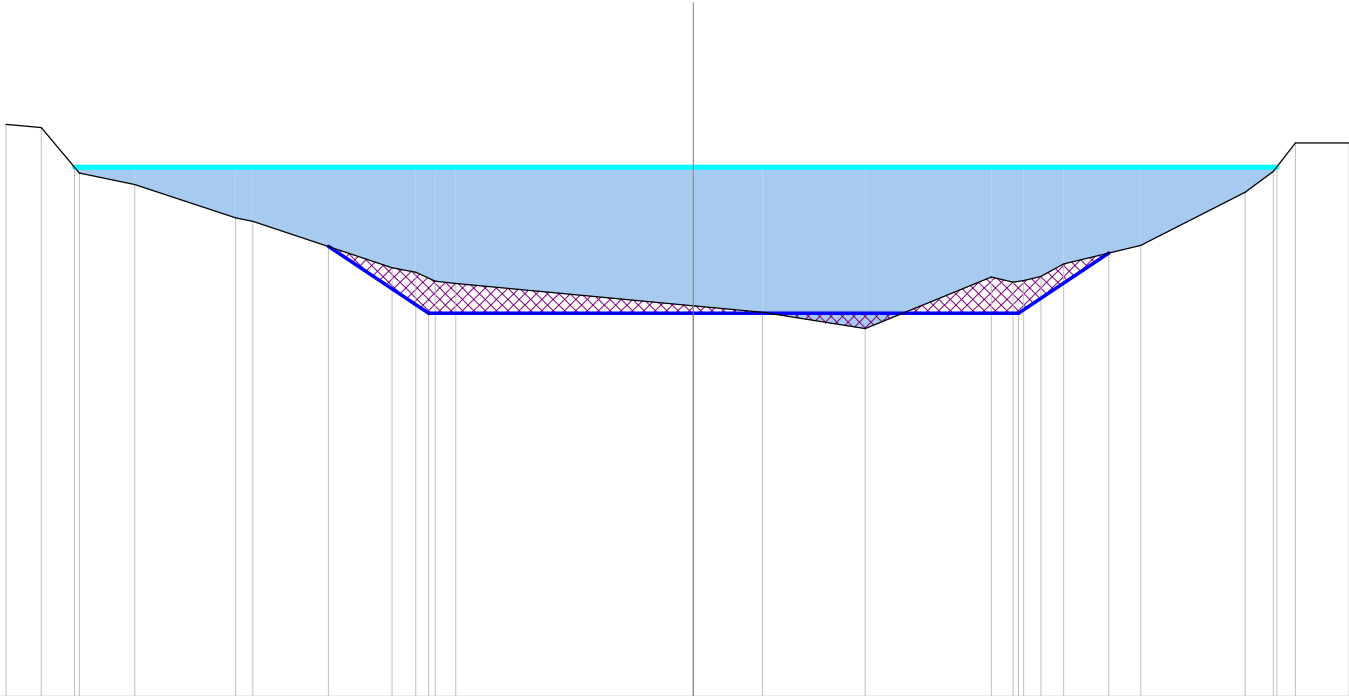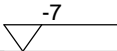

Scostamenti stato attuale	-9.09	-8.62	-8.12	-7.39	-6.05	-5.82	-3.98	-3.67	-3.41	-3.14	0.00	0.92	2.27	3.94	4.23	4.37	4.60	4.90	5.92	7.30	7.67	7.97	8.68
Quote stato attuale	0.57	0.52	-0.08	-0.23	-0.67	-0.72	-1.33	-1.39	-1.51	-1.54	-1.83	-1.92	-2.13	-1.46	-1.52	-1.50	-1.45	-1.28	-1.03	-0.33	-0.06	0.32	0.32
Scostamenti profilatura							-4.83	-3.50			0.00			4.30				5.49					
Quoteprofilatura							-1.05	-1.93			-1.93			-1.93				-1.14					

Progressiva : 395.330
Codice : Sez.E058
QuotaProgetto : -1.938


Scala : 1/100

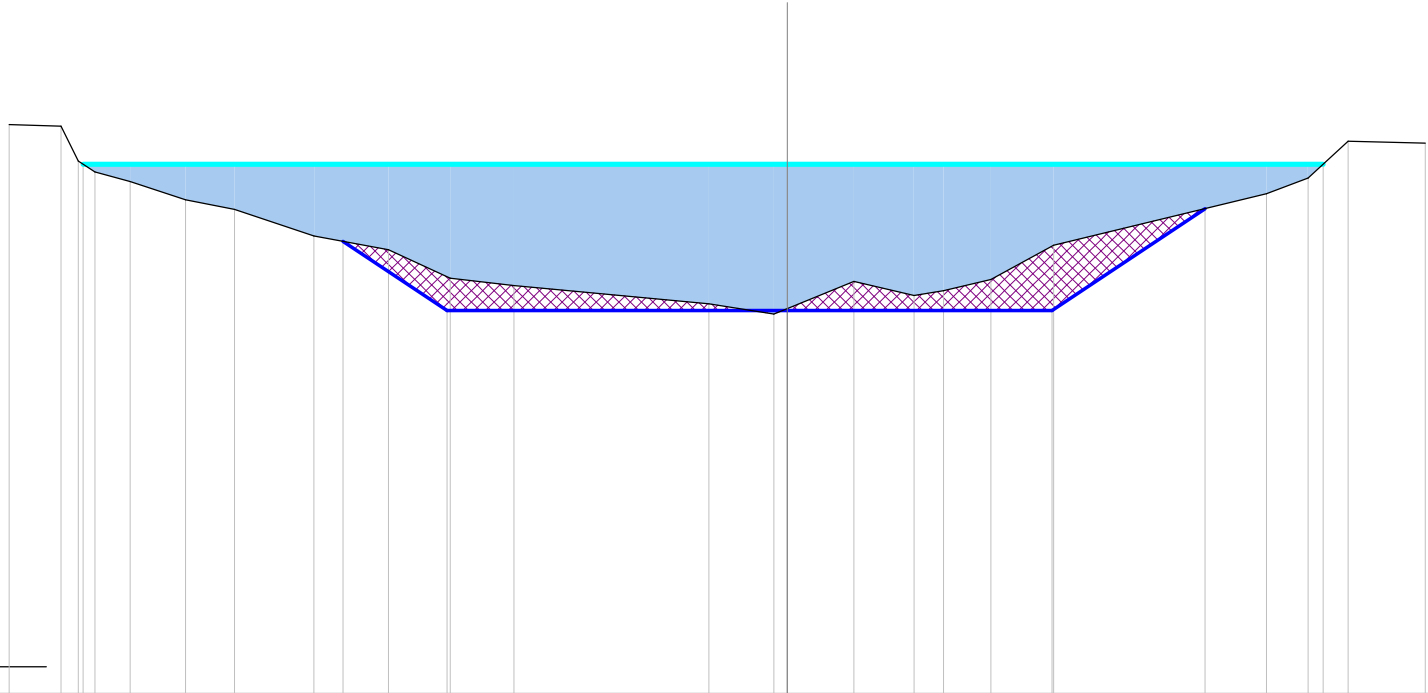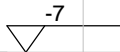

Scostamenti stato attuale	-10.29	-9.61	-9.38	-9.15	-8.69	-7.96	-7.31	-6.26	-5.27	-4.46	-3.61		-1.04	-0.18	0.00	0.88	1.68	2.07	2.69	3.52		6.34	6.89	7.42	8.44
Quote stato attuale	0.52	0.50	0.04	-0.10	-0.23	-0.47	-0.60	-0.95	-1.13	-1.51	-1.61		-1.85	-1.98	-1.91	-1.55	-1.74	-1.67	-1.53	-1.07		-0.39	-0.19	0.30	0.28
Scostamenti profilatura								-5.87		-4.50				0.00						3.50		5.52			
Quoteprofilatura								-1.02		-1.94				-1.94						-1.94		-0.59			

Progressiva : 399.205
Codice : Sez.E059
QuotaProgetto : -1.941



Scala : 1/100

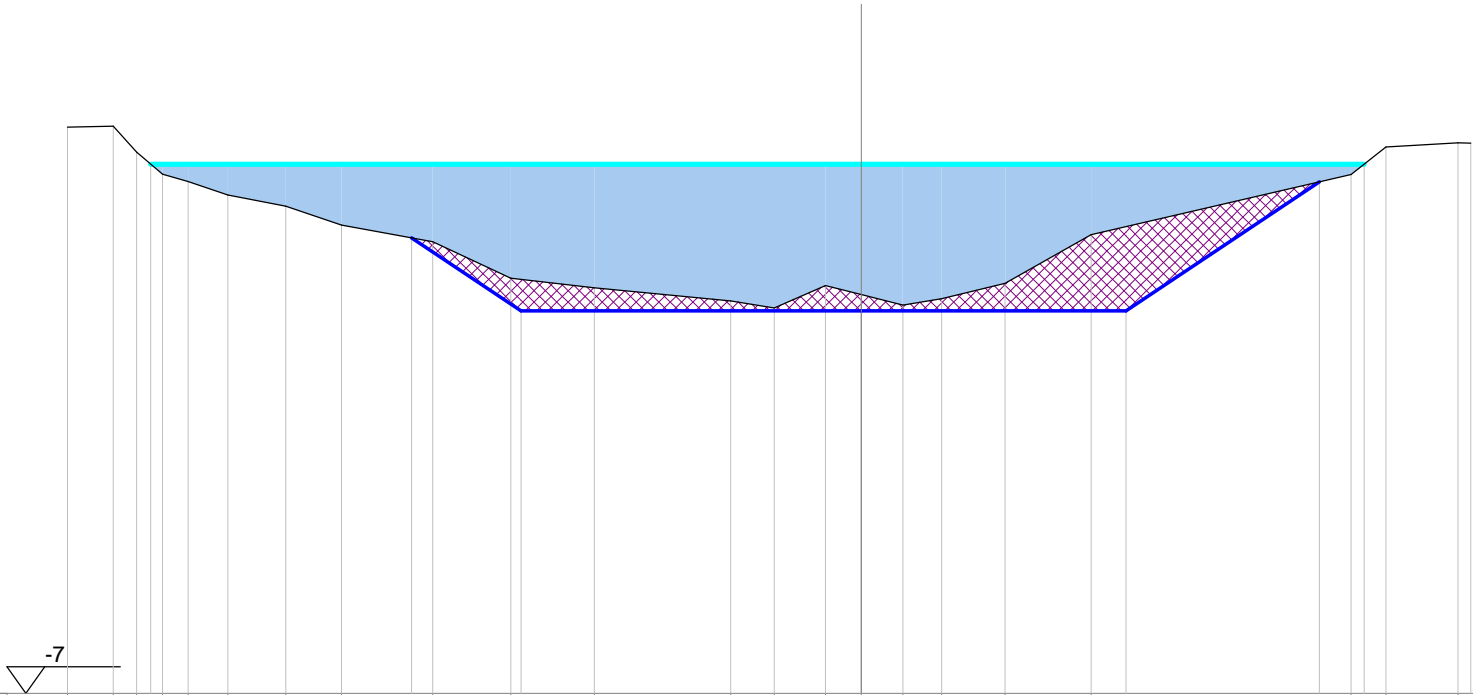

Scostamenti stato attuale	-10.50	-9.89	-9.58	-9.24	-8.90	-8.38	-7.61	-6.87	-5.67	-4.63	-3.53	-1.72	-1.15	-0.47	0.00	0.55	1.06	1.90	3.04	6.48	6.94	7.89	8.06
Quote stato attuale	0.49	0.50	0.16	-0.13	-0.23	-0.41	-0.56	-0.81	-1.03	-1.51	-1.64	-1.81	-1.90	-1.61	-1.73	-1.86	-1.78	-1.58	-0.93	-0.14	0.23	0.28	0.28
Scostamenti profilatura									-5.95	-4.50					0.00				3.50	6.06			
Quoteprofilatura									-0.98	-1.94					-1.94				-1.94	-0.23			

Progressiva : 403.080
Codice : Sez.E060
QuotaProgetto : -1.944


Scala : 1/100

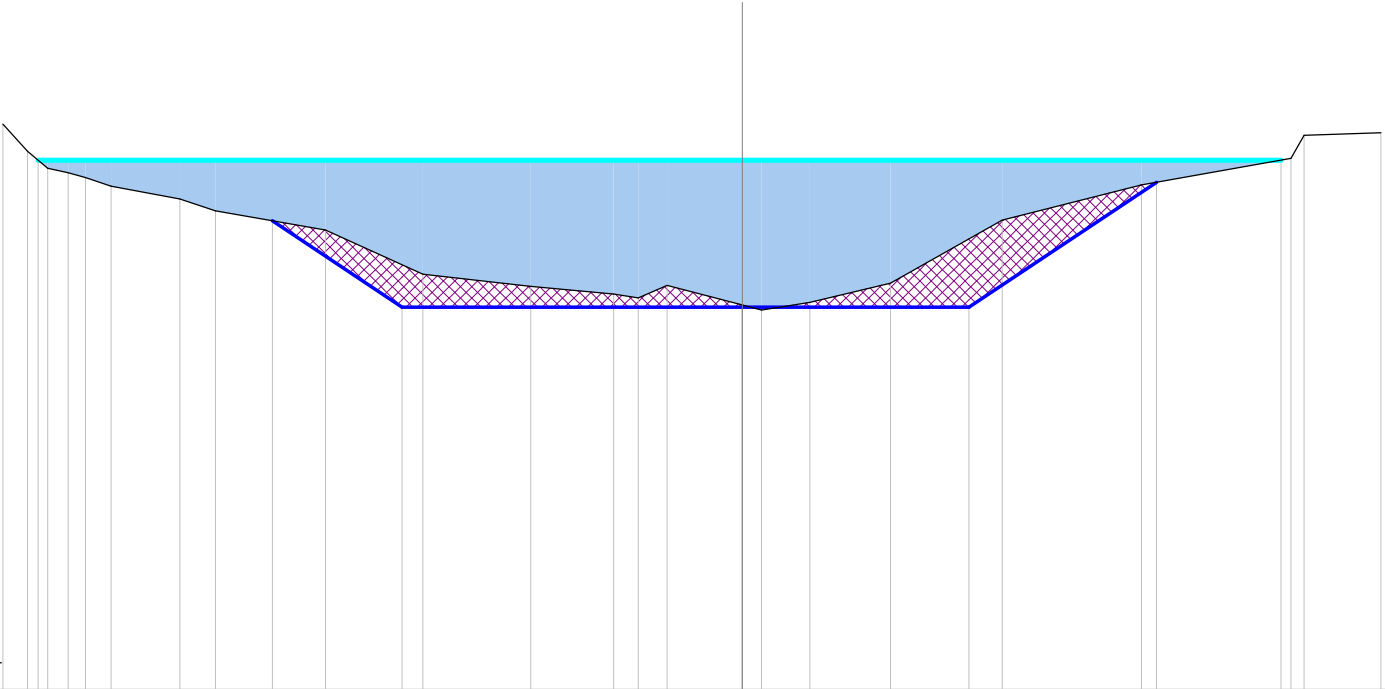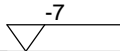

Scostamenti stato attuale	-9.78	-9.45	-9.19	-8.91	-8.69	-8.35	-7.44	-6.97	-5.51	-4.22	-2.80	-1.70	-1.37	-0.99	0.00	0.25	0.89	1.96	3.44	5.28	7.26	7.43	8.45
Quote stato attuale	0.47	0.12	-0.11	-0.17	-0.23	-0.34	-0.51	-0.67	-0.92	-1.51	-1.67	-1.77	-1.82	-1.66	-1.92	-1.98	-1.88	-1.63	-0.79	-0.33	0.02	0.33	0.36
Scostamenti profilatura									-6.21	-4.50					0.00			3.00		5.48			
Quoteprofilatura									-0.80	-1.94					-1.94			-1.94		-0.29			

Progressiva : 408.003
Codice : Sez.E061
QuotaProgetto : -1.947


Scala : 1/100

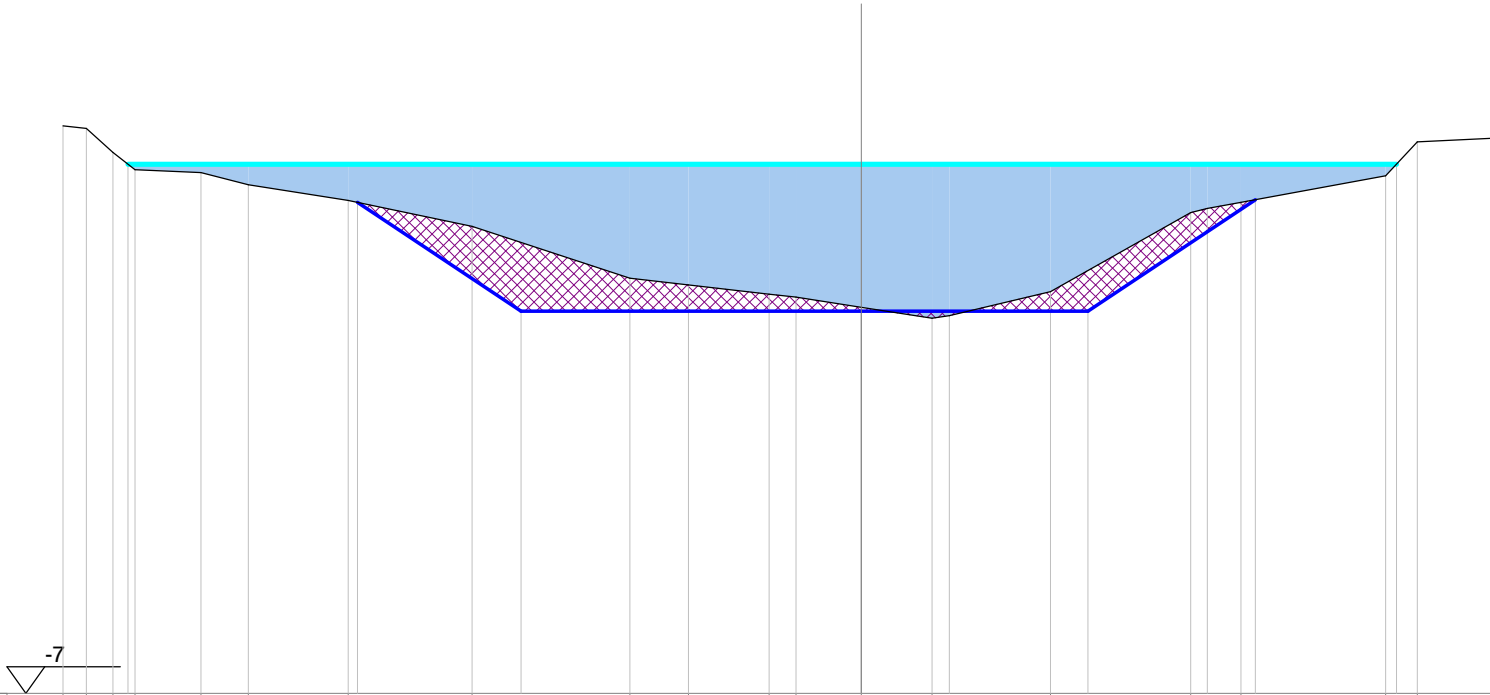

Scostamenti stato attuale	-10.56	-10.25	-9.90	-9.60	-8.73	-8.10	-6.78	-5.15	-3.06	-2.28	-1.22	-0.86	0.00	0.94	1.17	2.50	4.36	4.58	5.02	6.94	7.35	8.32
Quote stato attuale	0.50	0.47	0.15	-0.07	-0.11	-0.27	-0.48	-0.83	-1.51	-1.60	-1.72	-1.76	-1.89	-2.04	-2.00	-1.68	-0.64	-0.58	-0.51	-0.16	0.30	0.34
Scostamenti profilatura							-6.66	-4.50					0.00			3.00			5.21			
Quoteprofilatura							-0.51	-1.95					-1.95			-1.95			-0.47			

Progressiva : 412.517
Codice : Sez.E062
QuotaProgetto : -1.950


Scala : 1/100

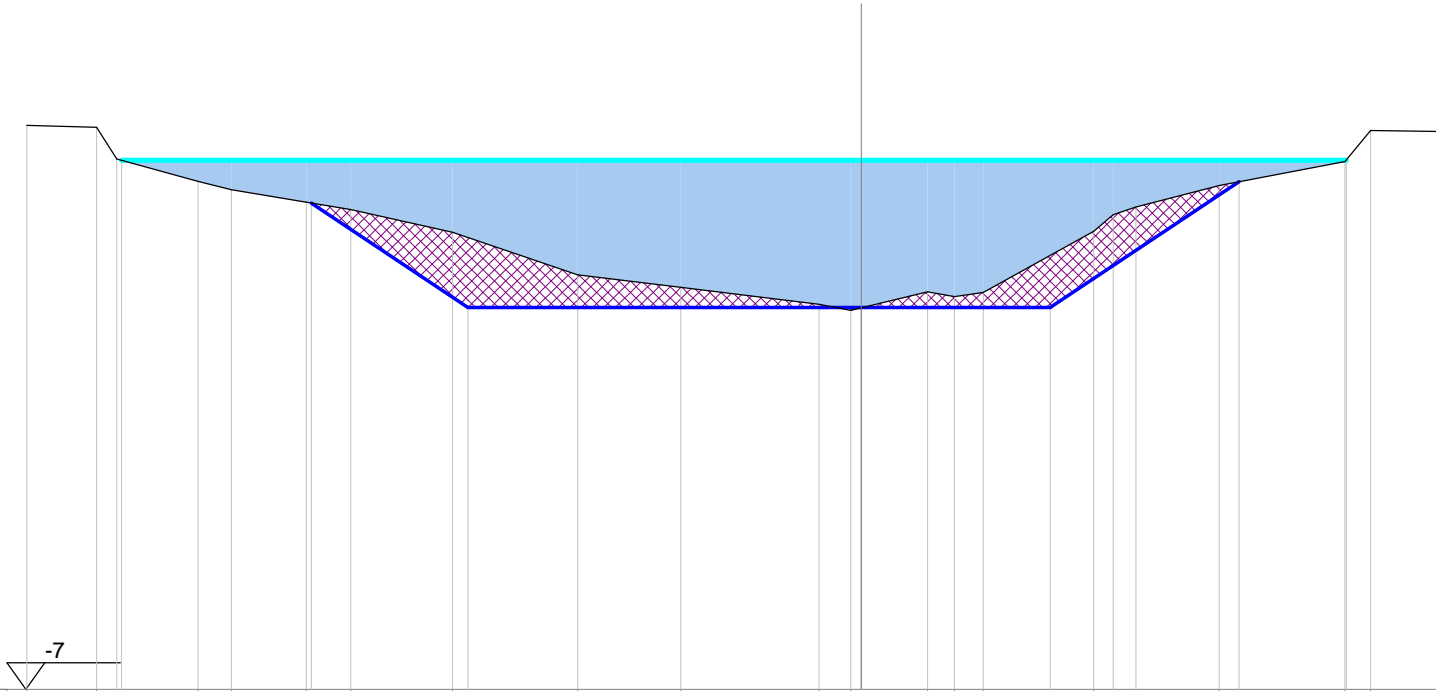

Scostamenti stato attuale	-11.04	-10.11	-9.84	-8.77	-8.33	-7.34	-6.75	-5.41	-3.75	-2.39	-0.56	-0.14	0.00	0.88	1.23	1.62	3.08	3.33	3.63	4.73	6.40	6.74	7.62
Quote stato attuale	0.46	0.44	0.02	-0.28	-0.39	-0.56	-0.66	-0.96	-1.52	-1.68	-1.91	-1.99	-1.95	-1.74	-1.80	-1.75	-0.94	-0.72	-0.62	-0.34	-0.02	0.39	0.38
Scostamenti profilatura						-7.27		-5.20			0.00			2.50			5.00						
Quoteprofilatura						-0.57		-1.95			-1.95			-1.95			-0.29						

Progressiva : 417.032
Codice : Sez.E063
QuotaProgetto : -1.922


Scala : 1/100

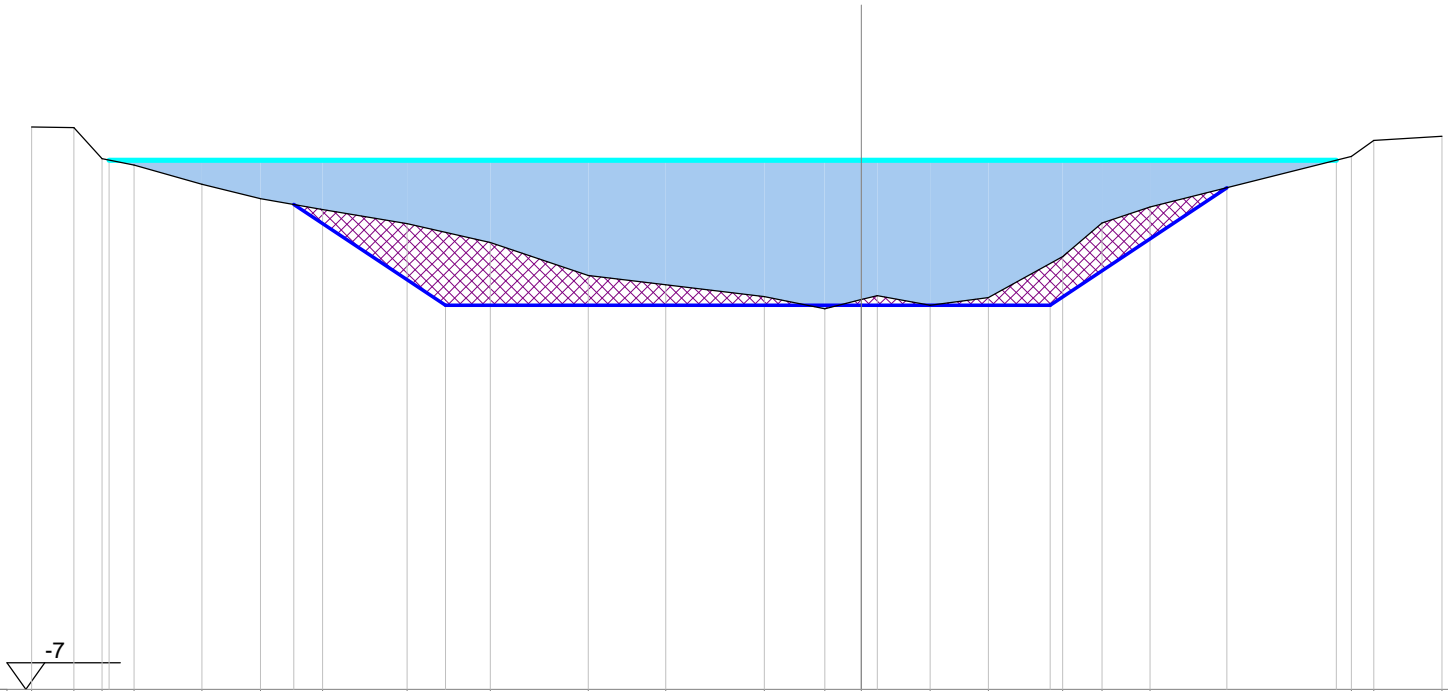

Scostamenti stato attuale	-10.97	-10.42	-10.04	-9.62	-8.72	-7.94	-7.12	-6.01	-4.90	-3.61	-2.59	-1.28	-0.48	0.00	0.21	0.91	1.68	2.66	3.18	3.82			6.48	6.78	7.68
Quote stato attuale	0.44	0.43	0.02	-0.07	-0.32	-0.51	-0.65	-0.84	-1.09	-1.53	-1.65	-1.81	-1.96	-1.85	-1.79	-1.92	-1.82	-1.28	-0.83	-0.62			0.05	0.26	0.32
Scostamenti profilatura						-7.50		-5.50						0.00				2.50		4.84					
Quoteprofilatura						-0.59		-1.92						-1.92				-1.92		-0.36					

Progressiva : 420.000
Codice : Sez.E064
QuotaProgetto : -1.903



Scala : 1/100

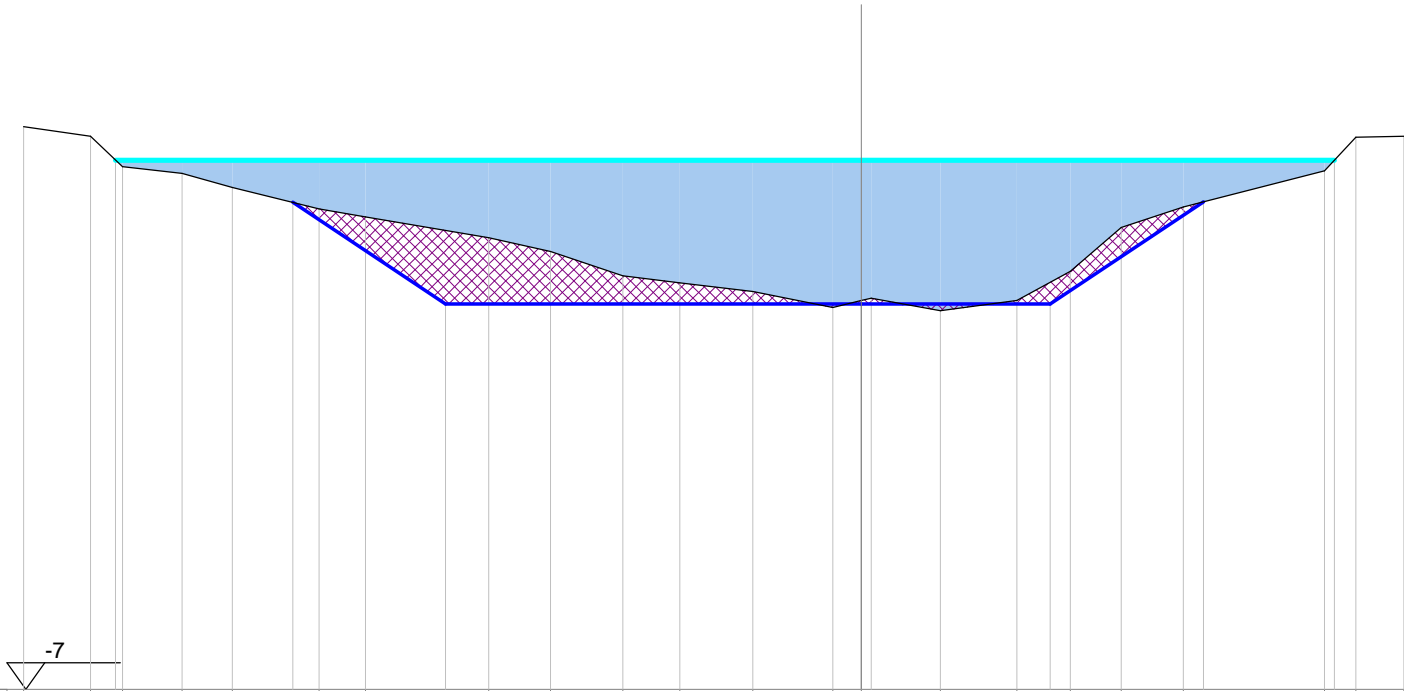

Scostamenti stato attuale	-11.08	-10.19	-9.77	-8.98	-8.32	-7.17	-6.56	-4.93	-4.11	-3.15	-2.40	-1.44	-0.38	0.00	0.13	1.04	2.06	2.76	3.44	4.26	6.13	6.54	7.18
Quote stato attuale	0.44	0.32	-0.09	-0.17	-0.36	-0.64	-0.75	-1.03	-1.21	-1.53	-1.62	-1.74	-1.95	-1.86	-1.82	-1.99	-1.86	-1.47	-0.89	-0.62	-0.14	0.30	0.32
Scostamenti profilatura						-7.52		-5.50					0.00				2.50		4.53				
Quoteprofilatura						-0.56		-1.90					-1.90				-1.90		-0.55				

Progressiva : 430.000
Codice : Sez.E065
QuotaProgetto : -1.840



Scala : 1/100

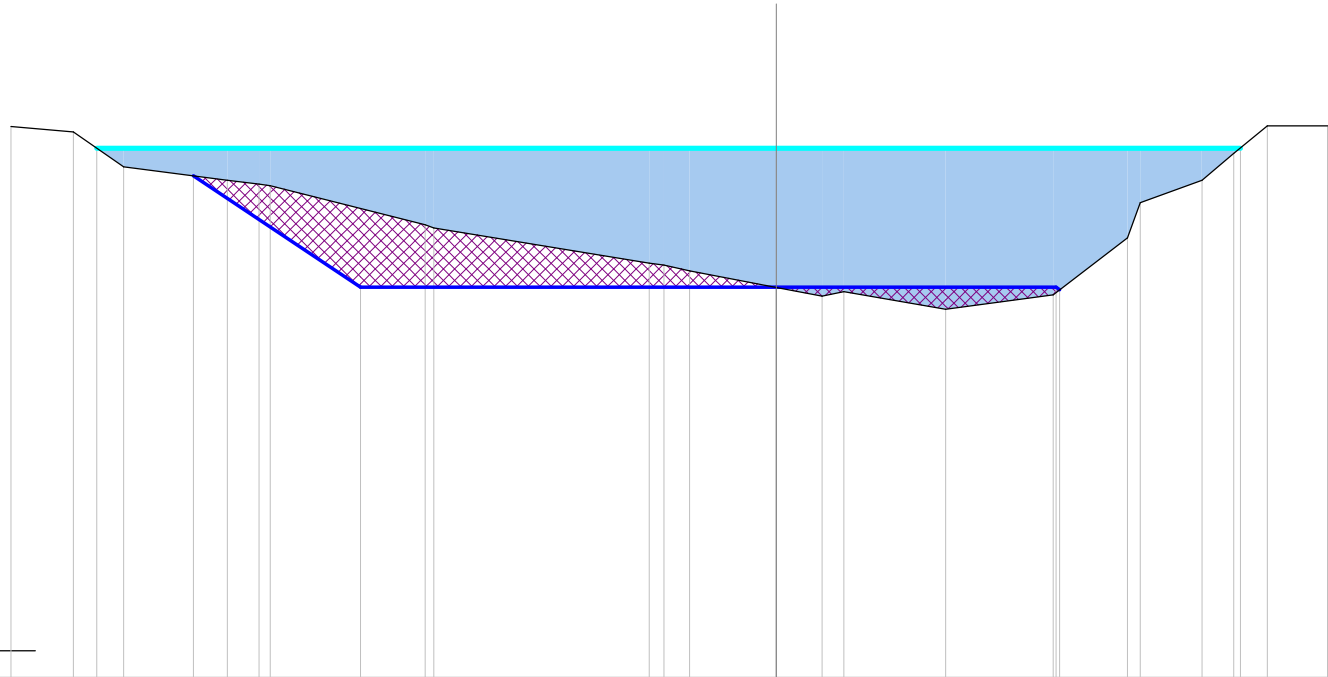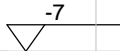

Scostamenti stato attuale	-10.12	-9.30	-8.63	-7.26	-6.84	-6.69	-4.65	-4.53	-1.68	-1.49	-1.15	0.00	0.61	0.89	2.24	3.66	4.64	4.81	5.63	6.05	6.49	7.29
Quote stato attuale	0.28	0.21	-0.25	-0.43	-0.48	-0.50	-1.02	-1.05	-1.52	-1.55	-1.62	-1.84	-1.96	-1.90	-2.13	-1.94	-1.19	-0.72	-0.42	-0.07	0.29	0.29
Scostamenti profilatura				-7.71			-5.50					0.00				3.70	3.75					
Quoteprofilatura				-0.37			-1.84					-1.84				-1.84	-1.87					

Progressiva : 436.684
Codice : Sez.E066
QuotaProgetto : -1.777



Scala : 1/100

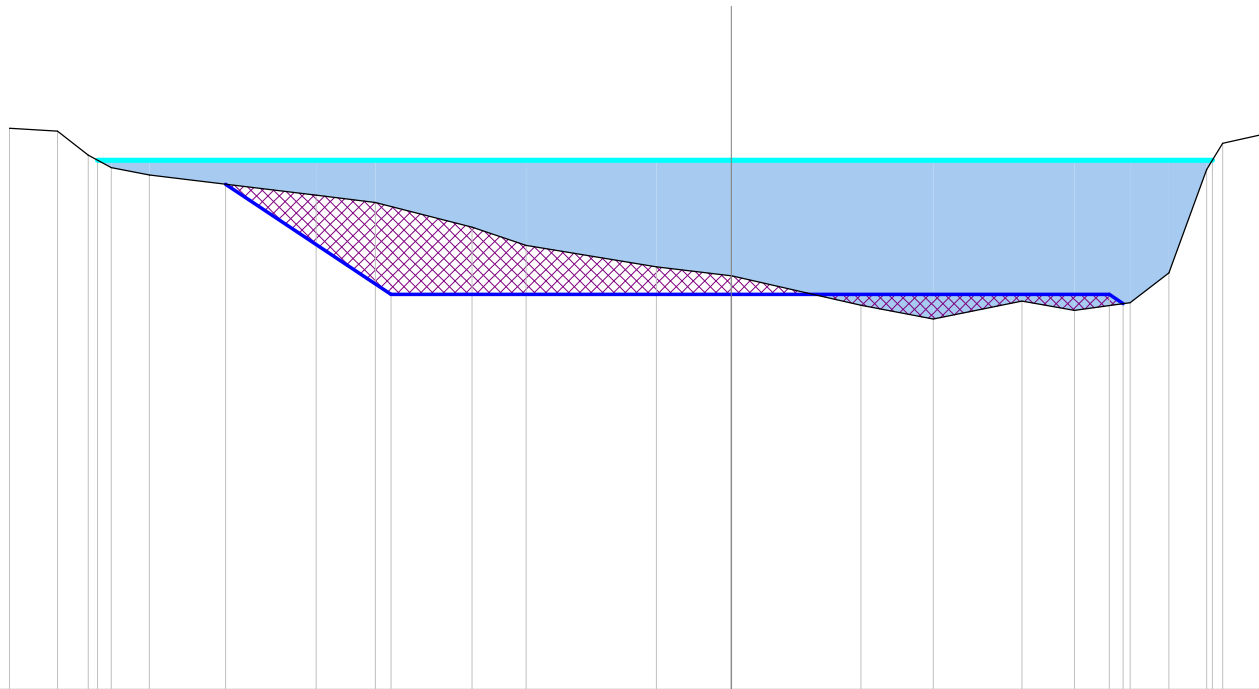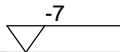

Scostamenti stato attuale	-9.54	-8.91	-8.50	-8.20	-7.70	-5.49	-4.71	-3.43	-2.71	-0.99	0.00	0.01	1.72	2.67	3.84	4.54	5.28	5.79	6.29	6.50	6.99
Quote stato attuale	0.42	0.38	0.07	-0.10	-0.20	-0.46	-0.56	-0.89	-1.13	-1.41	-1.53	-1.53	-1.92	-2.10	-1.87	-1.99	-1.89	-1.49	-0.12	0.22	0.33
Scostamenti profilatura						-6.69	-4.50				0.00						5.00	5.18			
Quoteprofilatura						-0.32	-1.78				-1.78						-1.78	-1.90			

Progressiva : 443.846
Codice : Sez.E067
QuotaProgetto : -1.710



Scala : 1/100

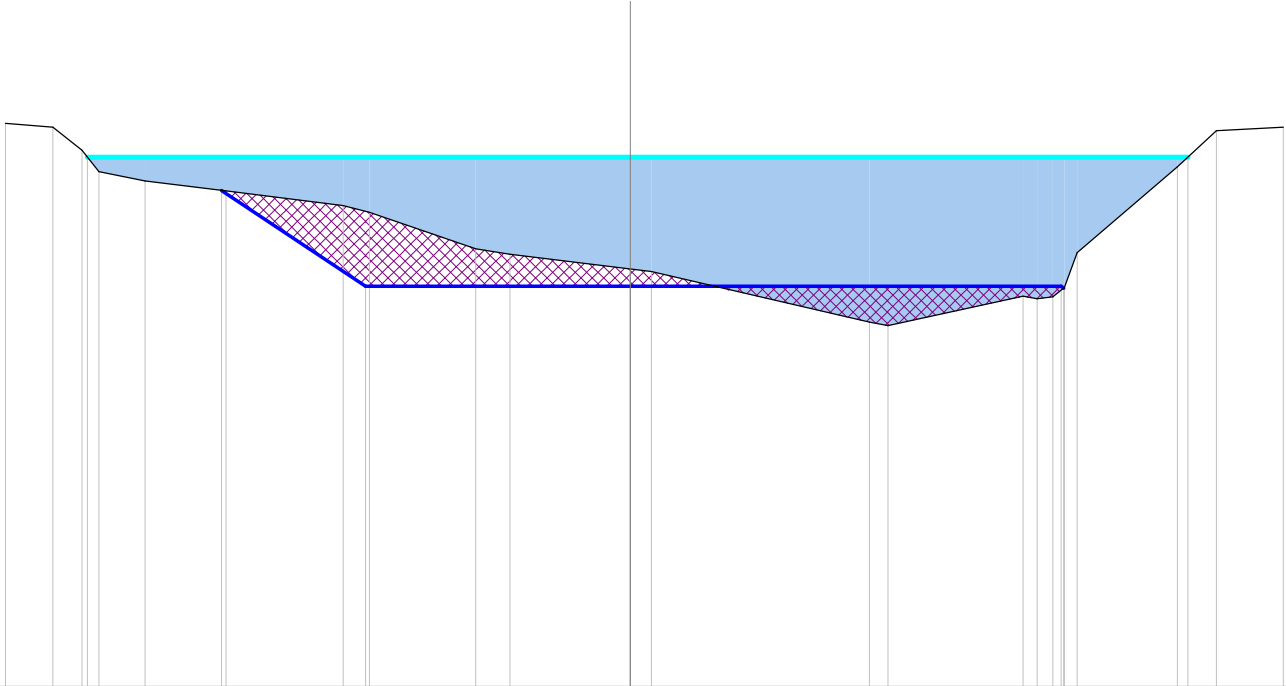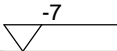

Scostamenti stato attuale	-8.26	-7.64	-7.25	-7.03	-6.42	-5.35	-3.80	-3.45	-2.04	-1.59	0.00	0.28	3.16	3.41	5.20	5.38	5.59	5.74	5.91	7.23	7.75	8.64
Quote stato attuale	0.45	0.40	0.09	-0.19	-0.32	-0.45	-0.64	-0.73	-1.21	-1.29	-1.48	-1.52	-2.18	-2.23	-1.84	-1.88	-1.85	-1.73	-1.26	-0.13	0.35	0.40
Scostamenti profilatura						-5.40	-3.50				0.00				5.70	5.73						
Quoteprofilatura						-0.44	-1.71				-1.71				-1.71	-1.73						

Progressiva : 450.000
Codice : Sez.E068
QuotaProgetto : -1.652



Scala : 1/100

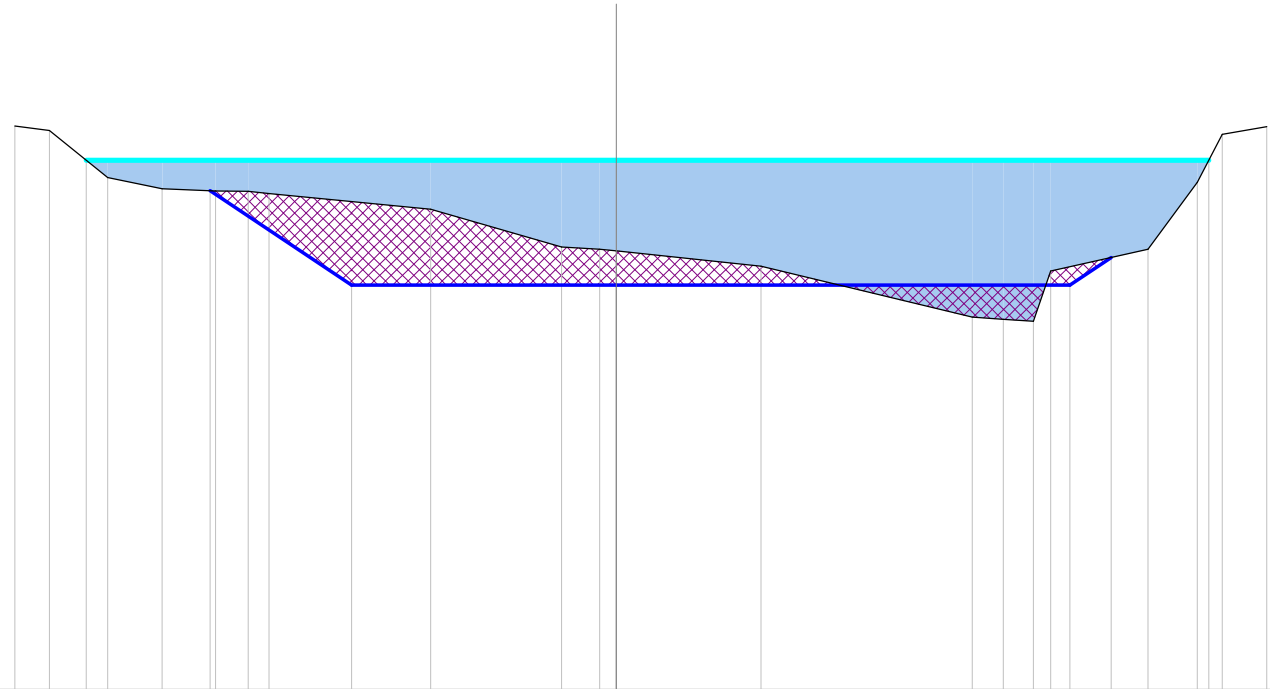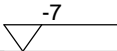

Scostamenti stato attuale	-7.96	-7.50	-6.73	-6.00	-5.30	-4.87	-4.59	-2.45	-0.72	-0.22	0.00	1.92	4.71	5.12	5.52	5.74	7.03	7.69	8.01	8.60
Quote stato attuale	0.45	0.39	-0.23	-0.38	-0.41	-0.41	-0.44	-0.65	-1.15	-1.18	-1.20	-1.40	-2.08	-2.10	-2.13	-1.47	-1.18	-0.29	0.34	0.44
Scostamenti profilatura					-5.37			-3.50		0.00					6.00	6.54				
Quoteprofilatura					-0.40			-1.65		-1.65					-1.65	-1.29				

Progressiva : 454.247
Codice : Sez.E069
QuotaProgetto : -1.612



Scala : 1/100

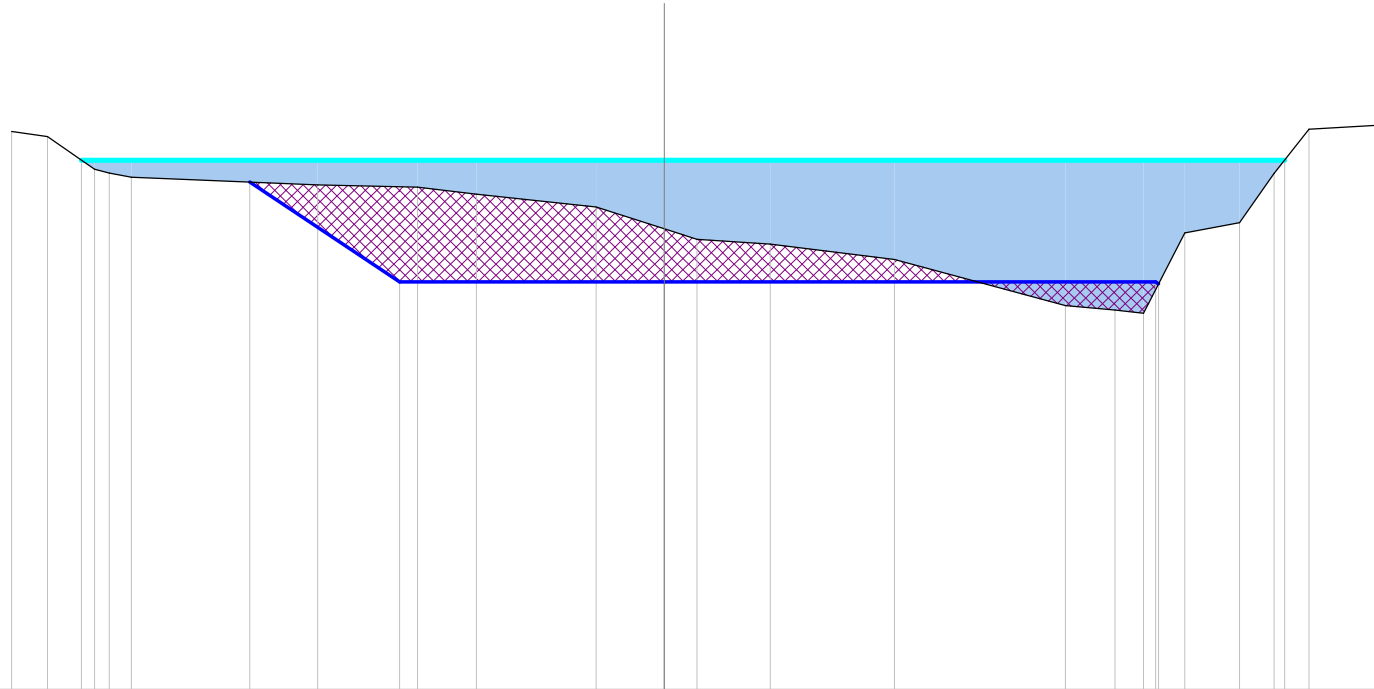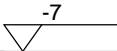

Scostamenti stato attuale	
---------------------------	--	--	

Progressiva : 460.000
Codice : Sez.E070
QuotaProgetto : -1.558



Scala : 1/100

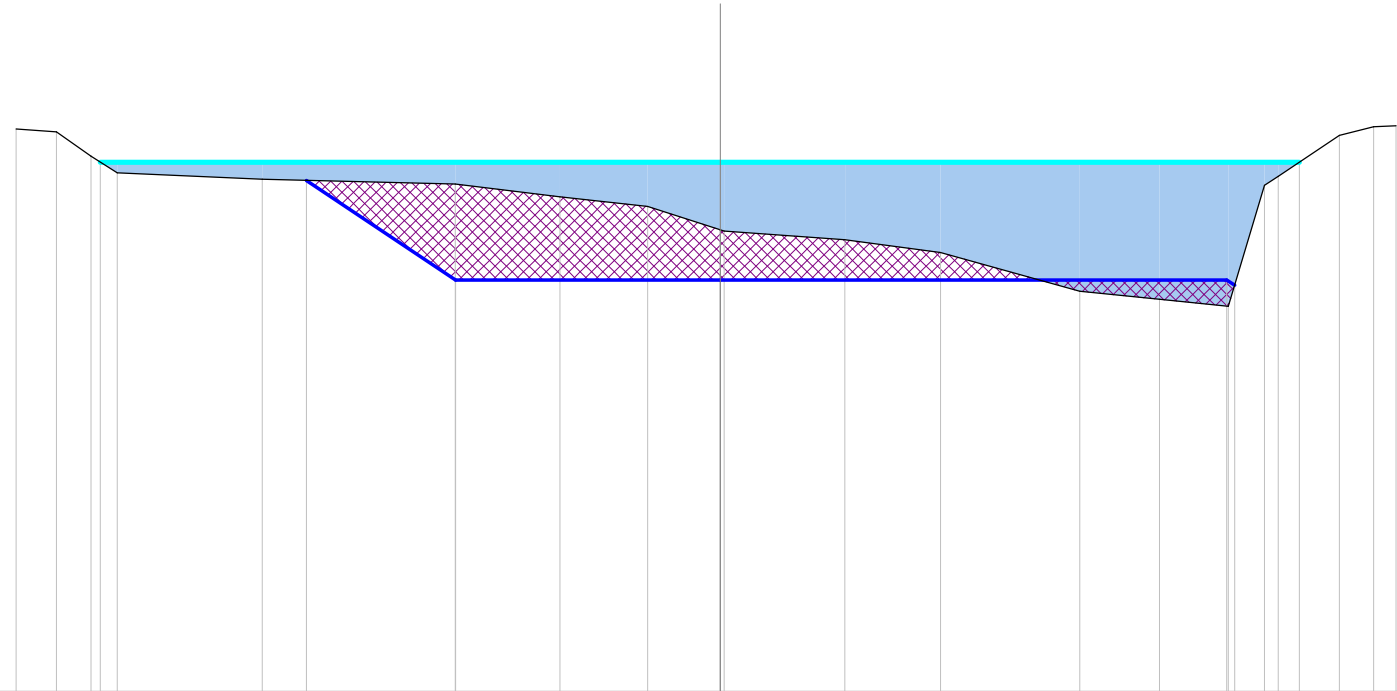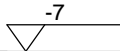

Scostamenti stato attuale	-9.31	-8.78	-8.32	-7.97	-6.06	-3.51	-2.12	-0.96	0.00	0.05	1.65	2.91	4.75	5.81	6.72	7.20	7.38	8.19	8.64	8.94
Quote stato attuale	0.44	0.40	0.08	-0.14	-0.23	-0.29	-0.46	-0.59	-0.90	-0.91	-1.03	-1.19	-1.71	-1.82	-1.91	-0.30	-0.19	0.36	0.47	0.48
Scostamenti profilatura					-5.47	-3.50			0.00						6.70	6.80				
Quoteprofilatura					-0.24	-1.56			-1.56						-1.56	-1.63				

Progressiva : 470.000
Codice : Sez.E071
QuotaProgetto : -1.464



Scala : 1/100

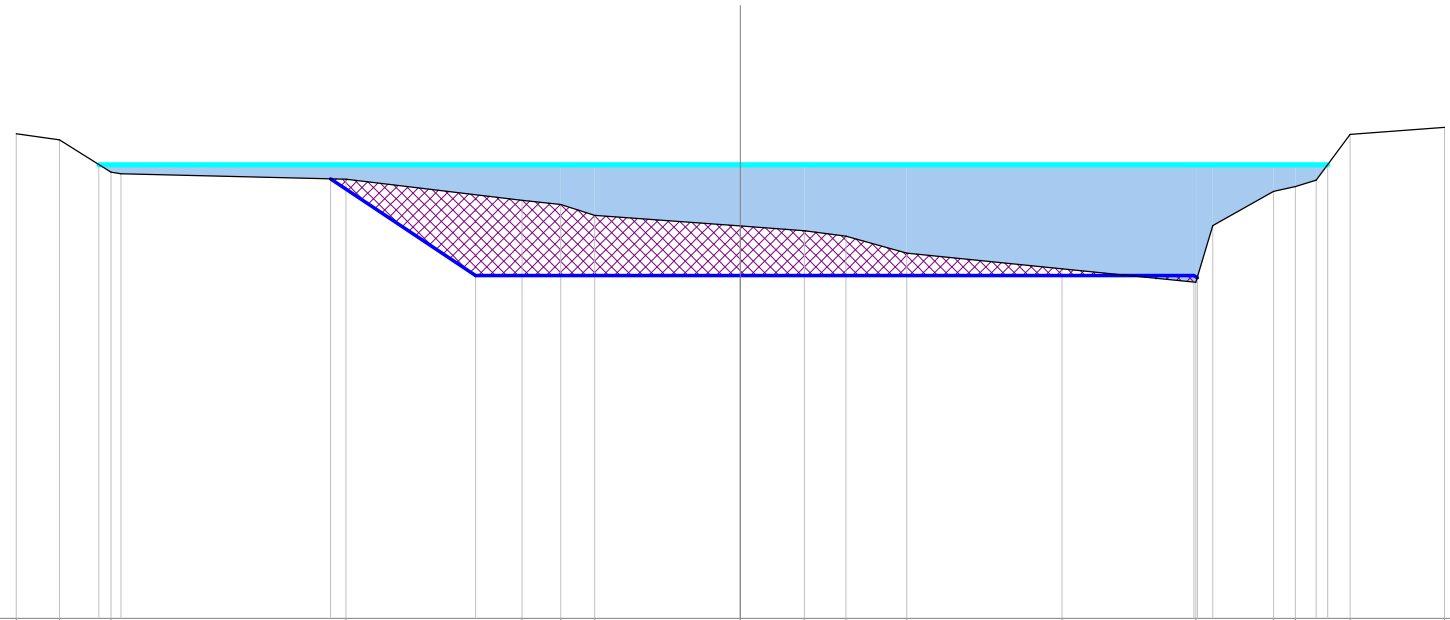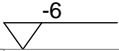

Scostamenti stato attuale	-9.57	-9.00	-8.32 -8.19	-5.21	-2.89	-2.37	-1.93	0.00	0.85	1.40	2.20	4.26	6.03 6.25	7.05	7.34	7.62	8.07	9.32
Quote stato attuale	0.41	0.33	-0.10 -0.12	-0.19	-0.47	-0.53	-0.67	-0.81	-0.87	-0.94	-1.17	-1.38	-1.55 -0.80	-0.35	-0.29	-0.20	0.40	0.50
Scostamenti profilatura				-5.42	-3.50			0.00					6.00 6.04					
Quoteprofilatura				-0.19	-1.46			-1.46					-1.46 -1.49					

Progressiva : 490.000
Codice : Sez.E073
QuotaProgetto : -1.276



Scala : 1/100

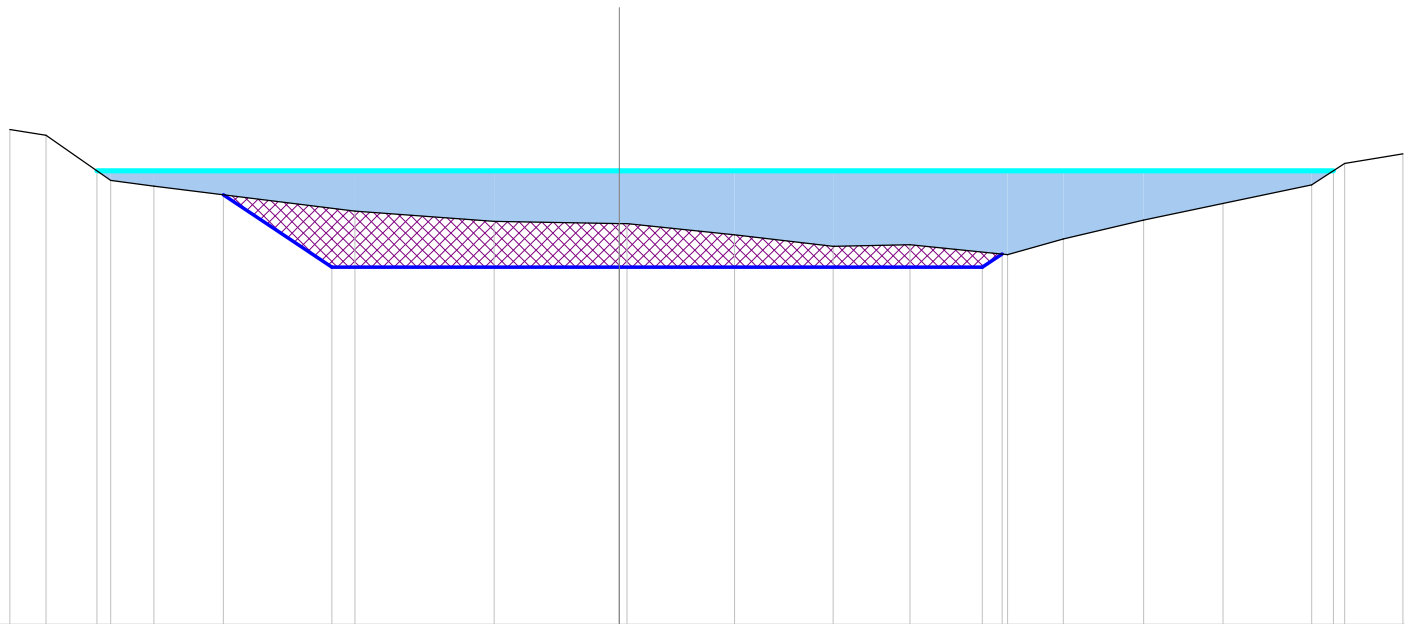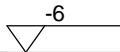

Scostamenti stato attuale		-8.06	-7.58	-6.73	-6.16		-3.50	-1.66	0.00	0.10	1.52	2.83	3.84	5.13	5.87	6.94	7.99	9.16	9.59	10.36
Quote stato attuale		0.54	0.47	-0.13	-0.20		-0.54	-0.67	-0.70	-0.70	-0.85	-1.00	-0.98	-1.11	-0.90	-0.65	-0.43	-0.19	0.10	0.23
Scostamenti profilatura						-5.24	-3.80		0.00					4.80	5.06					
Quoteprofilatura						-0.32	-1.28		-1.28					-1.28	-1.10					

Progressiva : 500.000
Codice : Sez.E074
QuotaProgetto : -1.182



Scala : 1/100

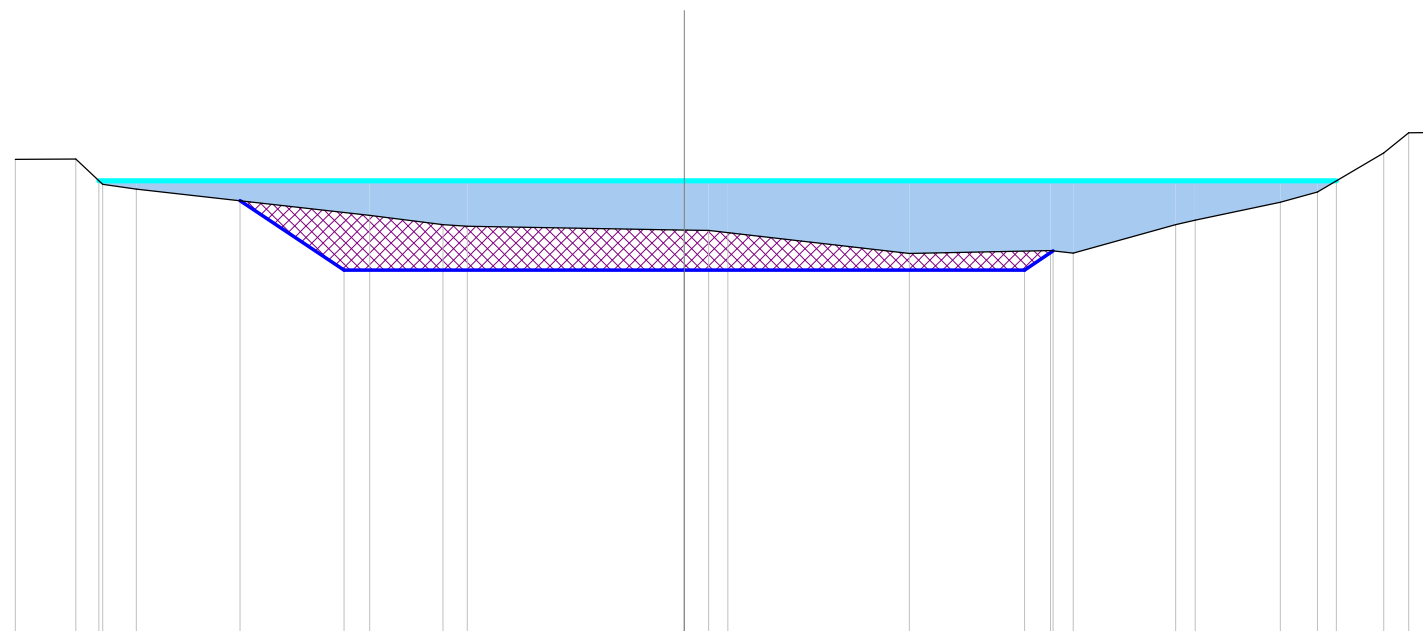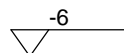

Scostamenti stato attuale	-8.85	-8.05	-7.69	-7.25	-4.16	-3.19	-2.87	0.00	0.32	0.58	2.98	4.84	5.15	6.50	6.76	7.89	8.37	9.25	9.58	9.97
Quote stato attuale	0.28	0.29	-0.05	-0.11	-0.46	-0.58	-0.60	-0.65	-0.66	-0.69	-0.96	-0.93	-0.96	-0.58	-0.52	-0.28	-0.15	0.37	0.63	0.64
Scostamenti profilatura	-5.87	-4.50						0.00				4.50	4.88							
Quoteprofilatura	-0.27	-1.18						-1.18				-1.18	-0.93							

Progressiva : 510.000
Codice : Sez.E075
QuotaProgetto : -1.088



Scala : 1/100

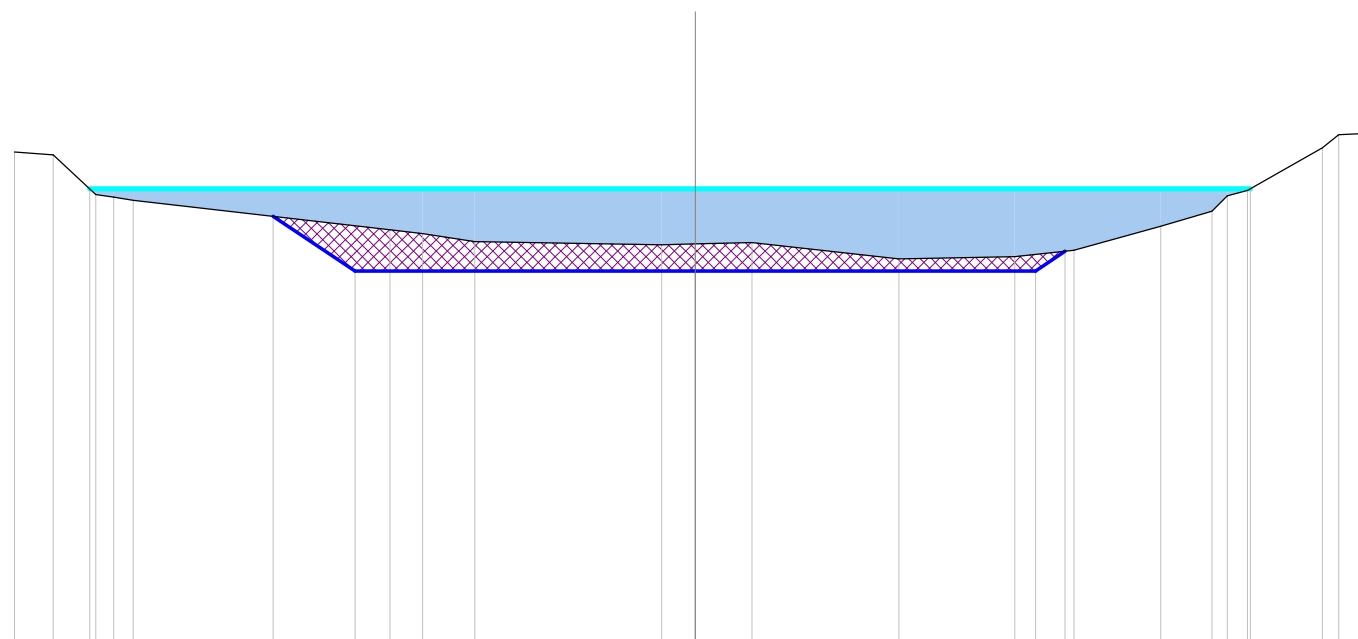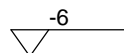

Scostamenti stato attuale	-9.00	-8.49	-7.93	-7.69	-7.43	-4.04	-3.60	-2.91	-0.44	0.00	0.75	2.69	4.22	5.01	6.16	6.83	7.04	7.30	8.29	8.51	8.87
Quote stato attuale	0.48	0.45	-0.08	-0.11	-0.15	-0.54	-0.59	-0.70	-0.74	-0.73	-0.71	-0.93	-0.90	-0.82	-0.50	-0.30	-0.10	-0.02	0.54	0.72	0.73
Scostamenti profilatura	-5.58	-4.50							0.00				4.50	4.89							
Quoteprofilatura	-0.37	-1.09							-1.09				-1.09	-0.83							

Progressiva : 520.000
Codice : Sez.E076
QuotaProgetto : -0.994



Scala : 1/100

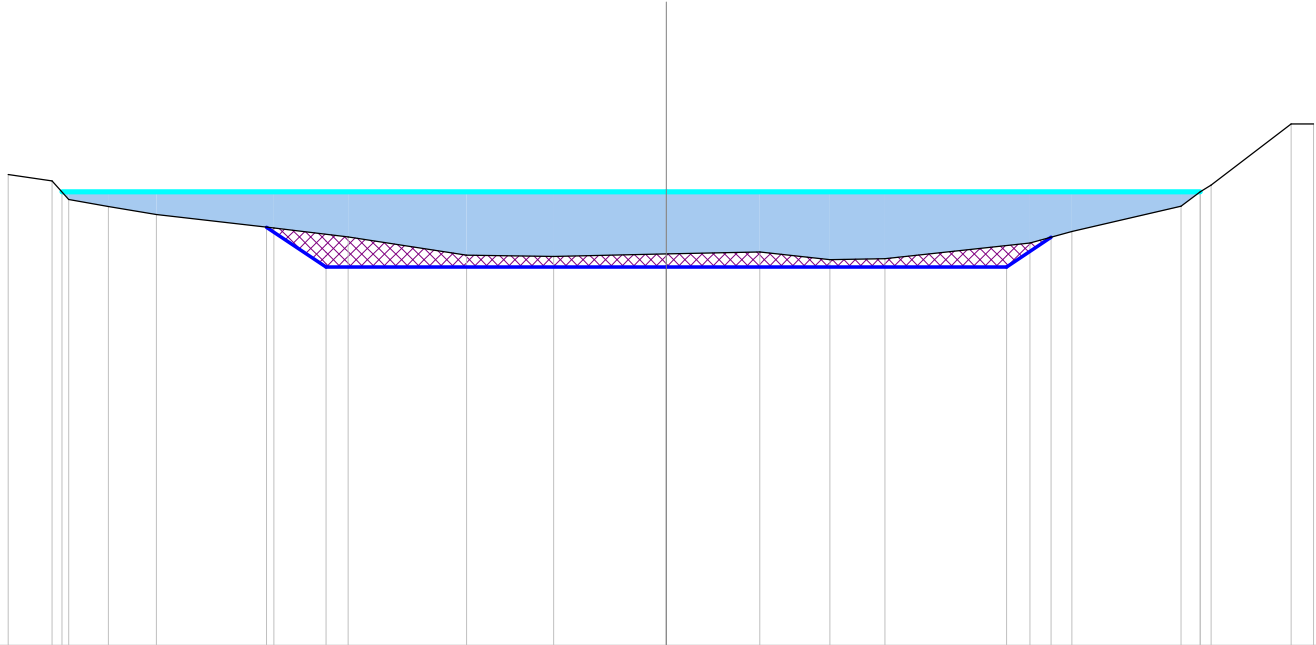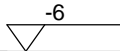

Scostamenti stato attuale	-8.70	-8.12	-7.90	-7.38	-6.74	-5.19	-4.21	-2.64	-1.49	0.00	1.24	2.16	2.89	4.81	5.37	6.81	7.06	7.21	8.26	8.56
Quote stato attuale	0.23	0.14	-0.10	-0.20	-0.30	-0.48	-0.60	-0.84	-0.86	-0.82	-0.80	-0.90	-0.88	-0.68	-0.52	-0.19	0.00	0.09	0.90	0.89
Scostamenti profilatura						-5.29	-4.50			0.00				4.50	5.09					
Quoteprofilatura						-0.47	-0.99			-0.99				-0.99	-0.60					

Progressiva : 530.000
Codice : Sez.E077
QuotaProgetto : -0.900



Scala : 1/100

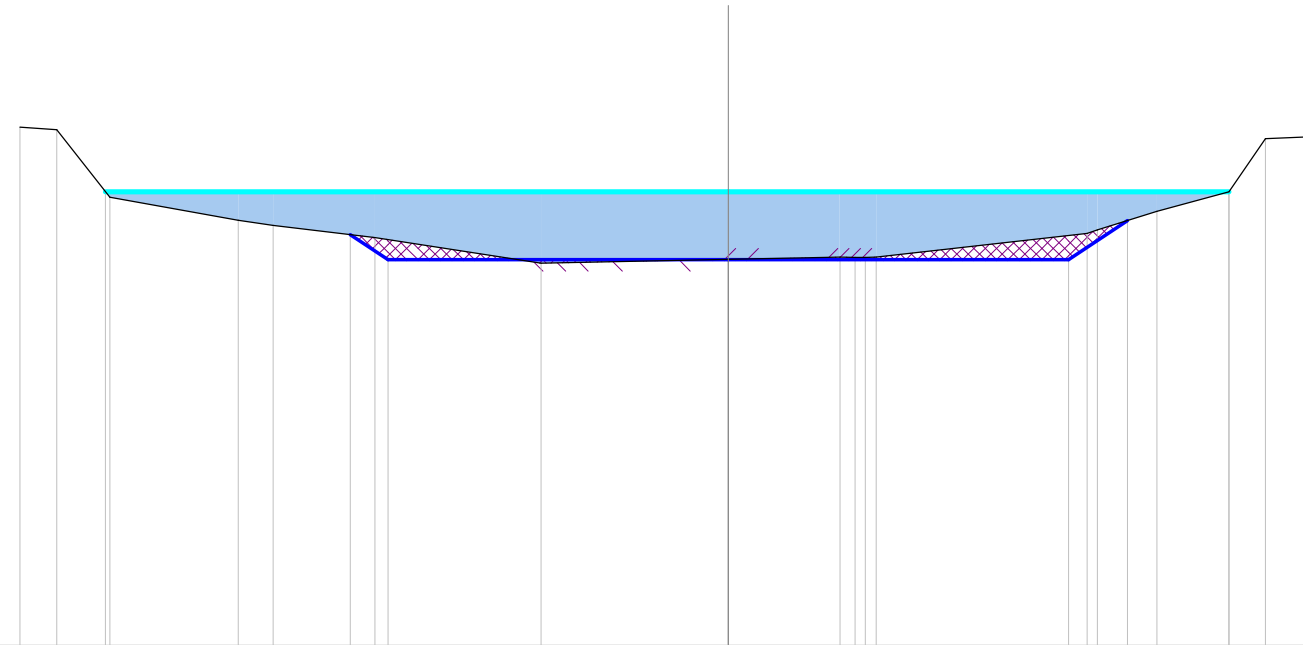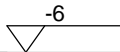

Scostamenti stato attuale	-9.37	-8.88	-8.18	-6.48	-6.02	-4.67	-2.48	0.00	1.48	1.68	1.81	1.96	4.75	4.88	5.67	6.62	7.10	7.61
Quote stato attuale	0.85	0.82	-0.07	-0.38	-0.45	-0.61	-0.95	-0.90	-0.86	-0.87	-0.87	-0.86	-0.55	-0.50	-0.26	0.00	0.70	0.72
Scostamenti profilatura						-5.00	-4.50	0.00					4.50	5.28				
Quoteprofilatura						-0.57	-0.90	-0.90					-0.90	-0.38				

Progressiva : 540.000
Codice : Sez.E078
QuotaProgetto : -0.873


Scala : 1/100

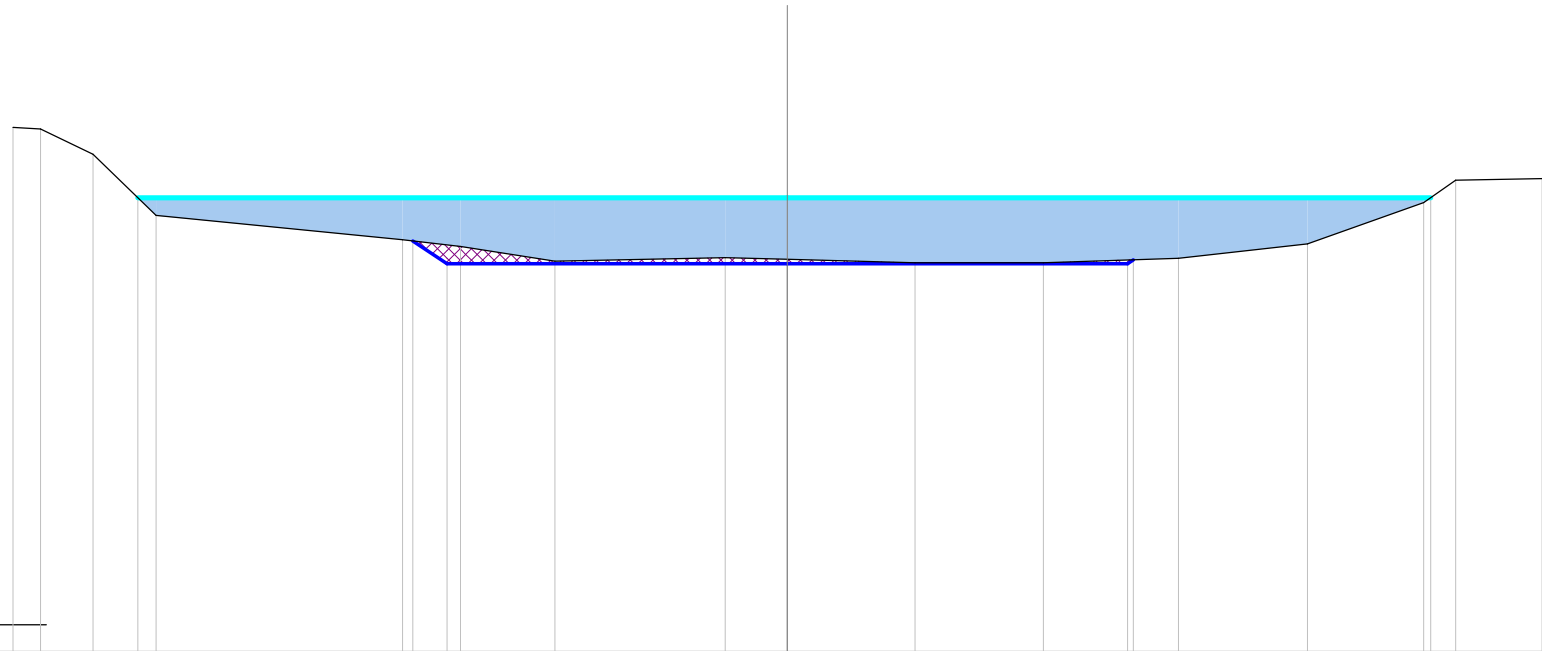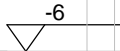

Scostamenti stato attuale	-10.24	-9.88	-9.18	-8.35	-5.09	-4.32	-3.07	-0.82	0.00	1.69	3.39	5.17	6.88	8.42	8.84	9.98
Quote stato attuale	0.93	0.91	0.57	-0.24	-0.56	-0.65	-0.84	-0.79	-0.82	-0.86	-0.86	-0.80	-0.61	-0.07	0.23	0.25
Scostamenti profilatura					-4.95	-4.50		0.00				4.50	4.58			
Quoteprofilatura					-0.57	-0.87		-0.87				-0.87	-0.82			

Progressiva : 550.000
Codice : Sez.E079
QuotaProgetto : -0.847

Scala : 1/100

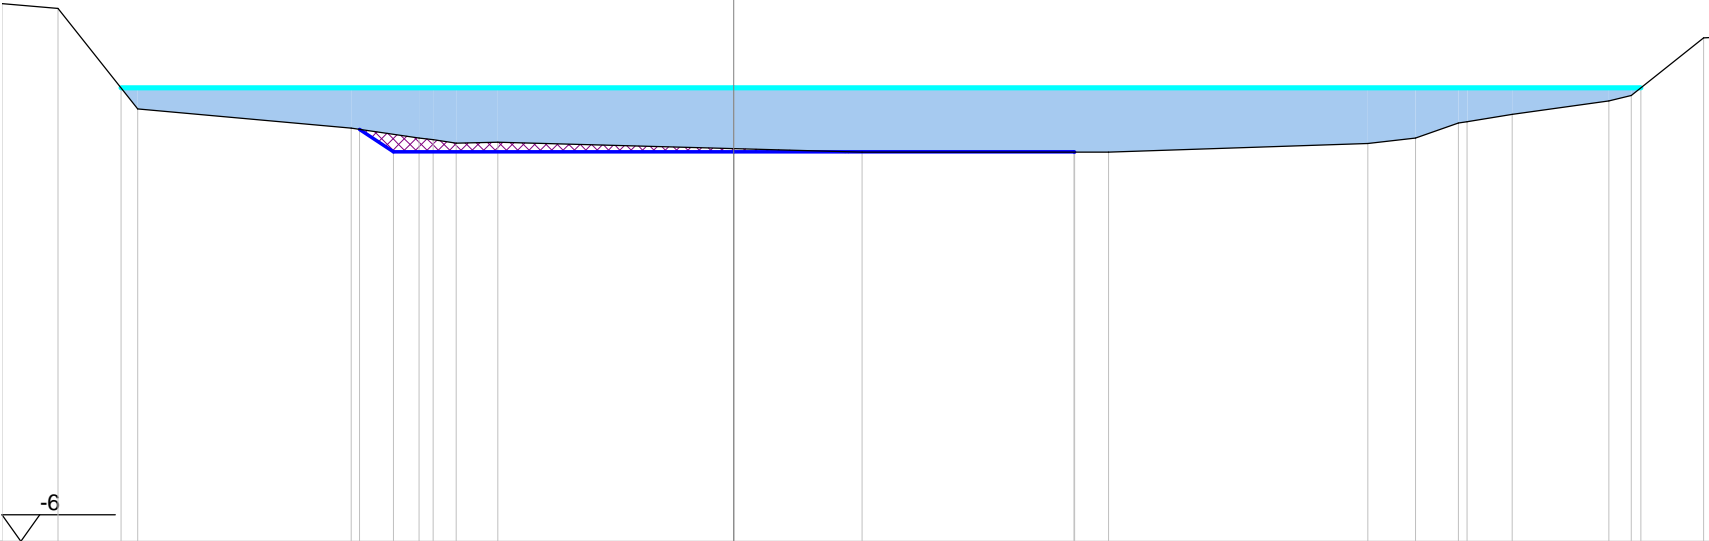

Scostamenti stato attuale

-9.68 -8.93 -7.88 -5.06 -4.16 -3.97 -3.67 -3.12 0.00 1.70 4.96 8.39 9.02 9.59 9.70 10.30 11.58 11.87 12.83

Quote stato attuale

1.11 1.05 -0.28 -0.53 -0.66 -0.69 -0.73 -0.72 -0.81 -0.85 -0.85 -0.85 -0.74 -0.67 -0.47 -0.45 -0.35 -0.18 -0.10 0.66

Scostamenti profilatura

-4.94 -4.50 0.00 4.50 4.51

Quoteprofilatura

-0.55 -0.85 -0.85 -0.85 -0.85