



PROVINCIA DI ORISTANO

SETTORE AMBIENTE E SUOLO

Servizio Acque, Igiene, Profilassi e Valorizzazioni Ambientali

PROGETTO

Stagno di Cabras

Pulizia dei quattro canali adduttori allo stagno con ripristino della quota battimetrica e del tratto terminale del rio Tanui

Fase

PROGETTO DEFINITIVO-ESECUTIVO

Elaborato

Profilo longitudinale canale E

Tavola

C 17

Scala:

- ☐ 1:10000
- ☐ 1:400
- ☐ 1:25
- ☐ 1:2000
- ☐ 1:200
- ☐ 1:20
- ☒ 1:1000
- ☐ 1:100
- ☐ 1:10
- ☐ 1:500
- ☐ 1:50
- ☐ 1:5

Data

Agg.

IL GRUPPO DI PROGETTAZIONE


- Ing. Gianfranco Porcu
- Dott.ssa Maria Obinu
- Geom. Pasquale Castangia
- Geom. Giuseppe Orrù

IL DIRIGENTE

IL RESPONSABILE DEL PROCEDIMENTO

- Ing. Luciano Casu

Scala X : 1/1000  
Scala Y : 1/100

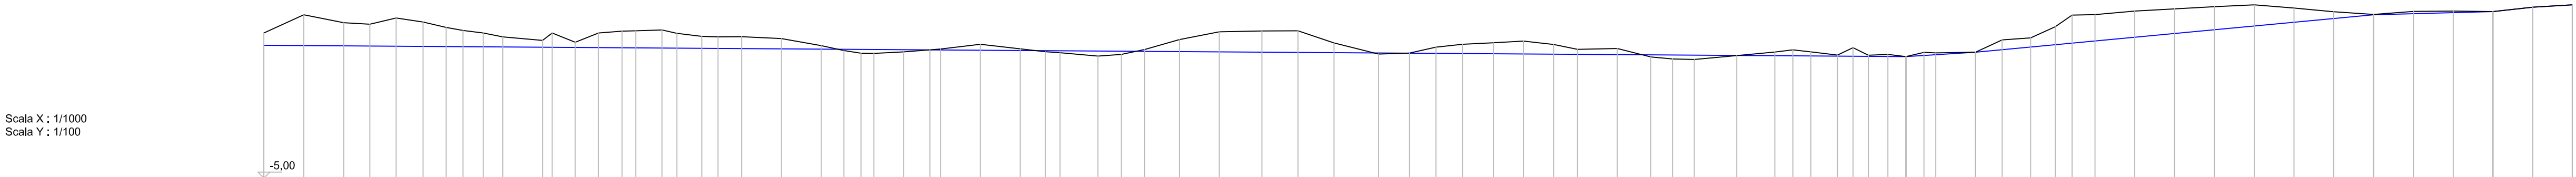

Codici Sezione

Progressive

Quota Fondo

Pendenza Fondo

Sez E001	0.00	-1.36
Sez E002	10.00	-0.90
Sez E003	20.05	-1.10
Sez E004	26.62	-1.14
Sez E005	33.20	-0.98
Sez E006	40.00	-1.08
Sez E007	45.80	-1.22
Sez E008	50.00	-1.30
Sez E009	55.09	-1.36
Sez E010	60.00	-1.46
Sez E011	70.00	-1.55
Sez E012	72.41	-1.36
Sez E013	78.23	-1.99
Sez E014	84.04	-1.36
Sez E015	90.00	-1.31
Sez E016	93.42	-1.31
Sez E017	100.00	-1.28
Sez E018	103.75	-1.37
Sez E019	110.00	-1.45
Sez E020	114.08	-1.46
Sez E021	120.00	-1.45
Sez E022	130.00	-1.50
Sez E023	140.00	-1.68
Sez E024	145.69	-1.80
Sez E025	150.00	-1.87
Sez E026	153.21	-1.87
Sez E027	160.74	-1.83
Sez E028	167.32	-1.78
Sez E029	170.00	-1.76
Sez E030	180.00	-1.64
Sez E031	190.00	-1.76
Sez E032	196.28	-1.83
Sez E033	200.00	-1.85
Sez E034	209.53	-1.94
Sez E035	215.40	-1.90
Sez E036	221.27	-1.77
Sez E037	230.00	-1.52
Sez E038	240.00	-1.33
Sez E039	250.71	-1.31
Sez E040	259.78	-1.30
Sez E041	268.86	-1.61
Sez E042	280.00	-1.89
Sez E043	287.81	-1.86
Sez E044	294.44	-1.72
Sez E045	301.08	-1.64
Sez E046	308.87	-1.60
Sez E047	316.42	-1.56
Sez E048	323.98	-1.65
Sez E049	330.00	-1.77
Sez E050	340.00	-1.75
Sez E051	348.41	-1.96
Sez E052	353.87	-2.01
Sez E053	359.33	-2.02
Sez E054	370.00	-1.93
Sez E055	379.57	-1.84
Sez E056	384.11	-1.78
Sez E057	388.64	-1.83
Sez E058	395.33	-1.91
Sez E059	399.21	-1.73
Sez E060	403.08	-1.92
Sez E061	408.00	-1.89
Sez E062	412.52	-1.95
Sez E063	417.03	-1.85
Sez E064	420.00	-1.86
Sez E065	430.00	-1.84
Sez E066	436.68	-1.53
Sez E067	443.85	-1.48
Sez E068	450.00	-1.20
Sez E069	454.25	-0.91
Sez E070	460.00	-0.90
Sez E071	470.00	-0.81
Sez E072	480.00	-0.75
Sez E073	490.00	-0.70
Sez E074	500.00	-0.65
Sez E075	510.00	-0.73
Sez E076	520.00	-0.82
Sez E077	530.00	-0.90
Sez E078	540.00	-0.82
Sez E079	550.00	-0.81
Sez E080	560.00	-0.82
Sez E081	570.00	-0.71
Sez E082	579.92	-0.65

0.6293

0.9400

0.2667

1.1000

0.6048