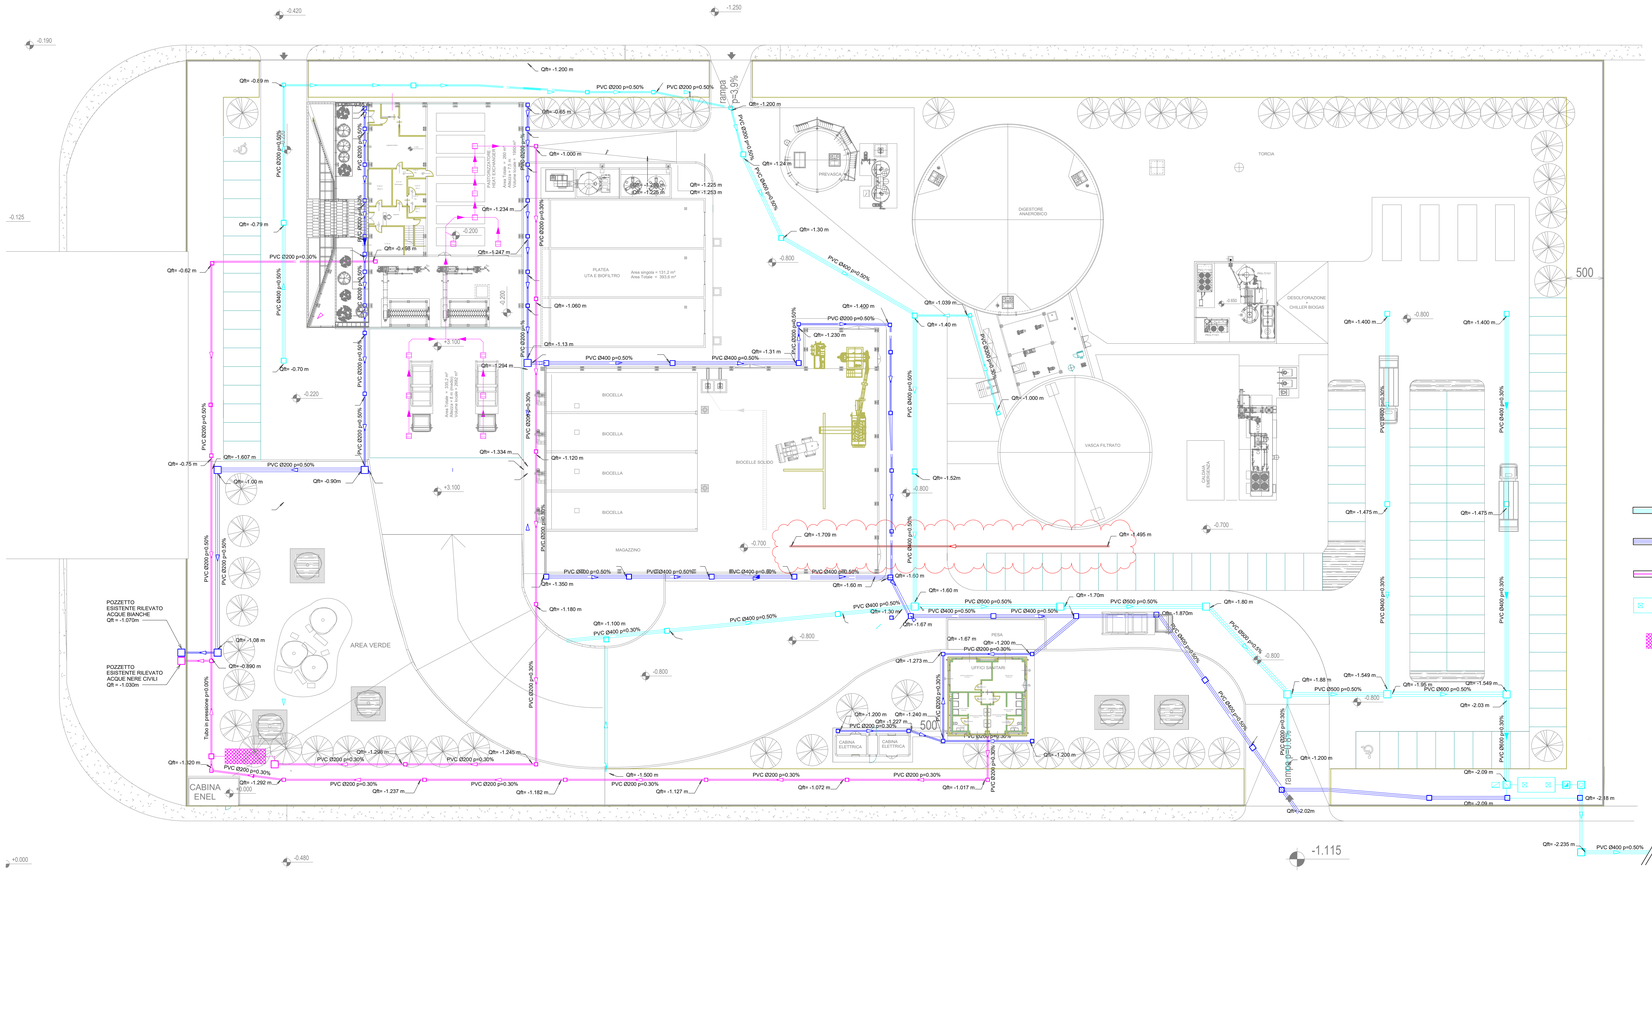

LEGENDA

- Linea rete acque meteoriche di prima pioggia piazzali
- Linea rete acque meteoriche coperture
- Linea rete fognaria acque nere
- Impianto trattamento acque di prima pioggia piazzali
- Impianto biologico di trattamento acque nere

MASSIDDA ANDREA 21.07.2022 18:18:02 UTC

BIOGAS SARDEGNA GREEN S.r.l.
Piazza Deffenu n. 12 - 09121 CAGLIARI

Firme e Timbri:
Firmato digitalmente da
Antonio Pudda
CN = Pudda Antonio
O = Ordine degli Ingegneri della Provincia di Cagliari:#08800977
C = IT

Denominazione del progetto:

IMPIANTO DI TRATTAMENTO E DIGESTIONE ANAEROBICA DI SOA PER LA PRODUZIONE DI ENERGIA E COMPOST DI QUALITA'

Impresa incaricata:

TABELLA REVISIONI	EMESSO	CONTROLLATO	APPROVATO

Codice documento:	Rev:	Nome file:	Tav.n°
	1	2d Planimetria scarichi acque meteoriche e acque nere	2d 01

Titolo:
Impianto Biogas San Nicolò D'Arcidano

Elaborato:
2d Planimetria scarichi acque meteoriche e acque nere

Scala: 1:200

Percorso archiviazione documento: