


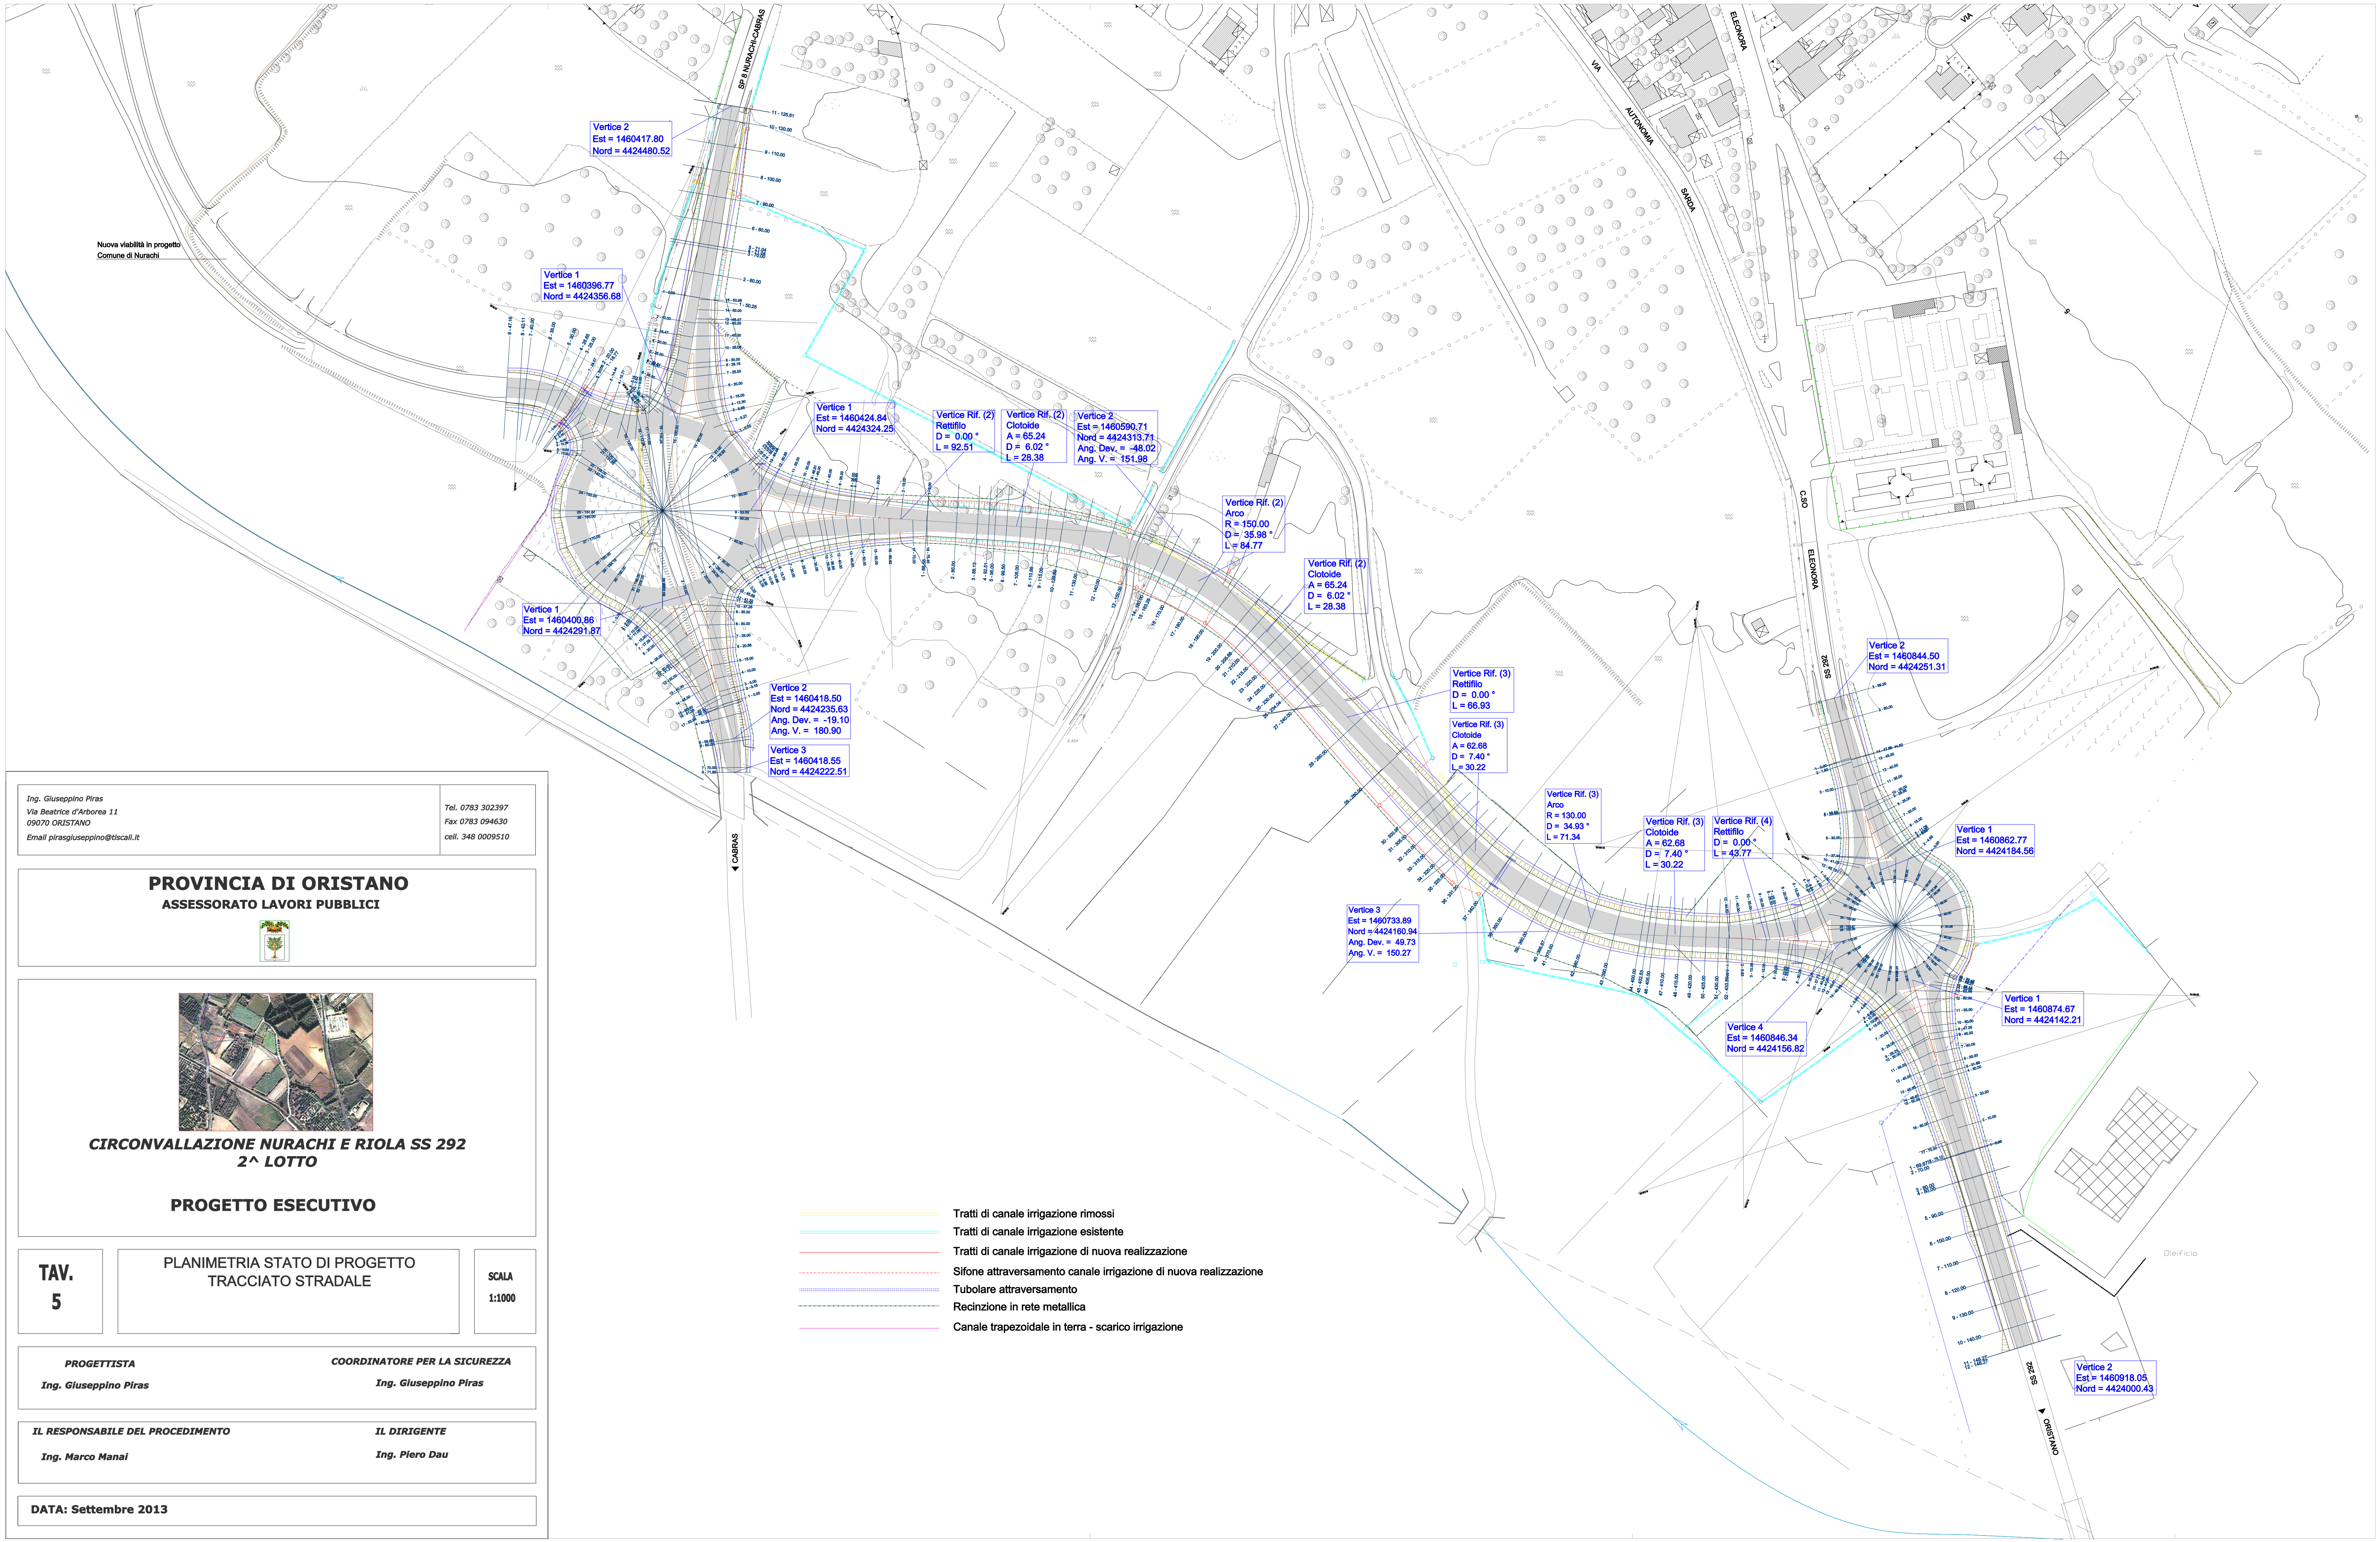


Ing. Giuseppino Piras
Via Beatrice d'Arborea 11
09070 ORISTANO
Email pirasgiuseppino@tiscali.it

Tel. 0783 302397
Fax 0783 094630
cell. 348 0009510

PROVINCIA DI ORISTANO
ASSESSORATO LAVORI PUBBLICI



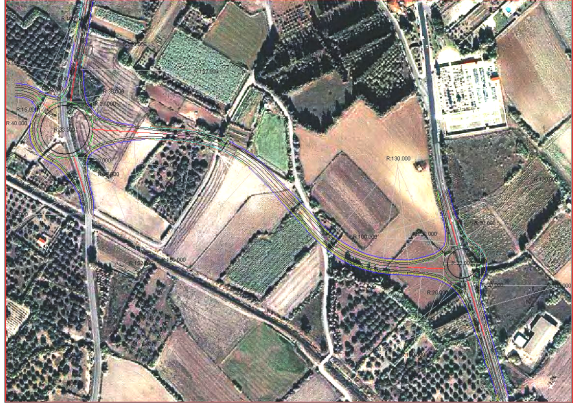

CIRCONVALLAZIONE NURACHI E RIOLA SS 292
2^ LOTTO

PROGETTO ESECUTIVO

TAV.
5

PLANIMETRIA STATO DI PROGETTO
TRACCIATO STRADALE

SCALA
1:1000

PROGETTISTA
Ing. Giuseppino Piras

COORDINATORE PER LA SICUREZZA
Ing. Giuseppino Piras

IL RESPONSABILE DEL PROCEDIMENTO
Ing. Marco Manai

IL DIRIGENTE
Ing. Plero Dau

DATA: Settembre 2013

- Tratti di canale irrigazione rimossi
- Tratti di canale irrigazione esistente
- Tratti di canale irrigazione di nuova realizzazione
- Sifone attraversamento canale irrigazione di nuova realizzazione
- Tubolare attraversamento
- Recinzione in rete metallica
- Canale trapezoidale in terra - scarico irrigazione