

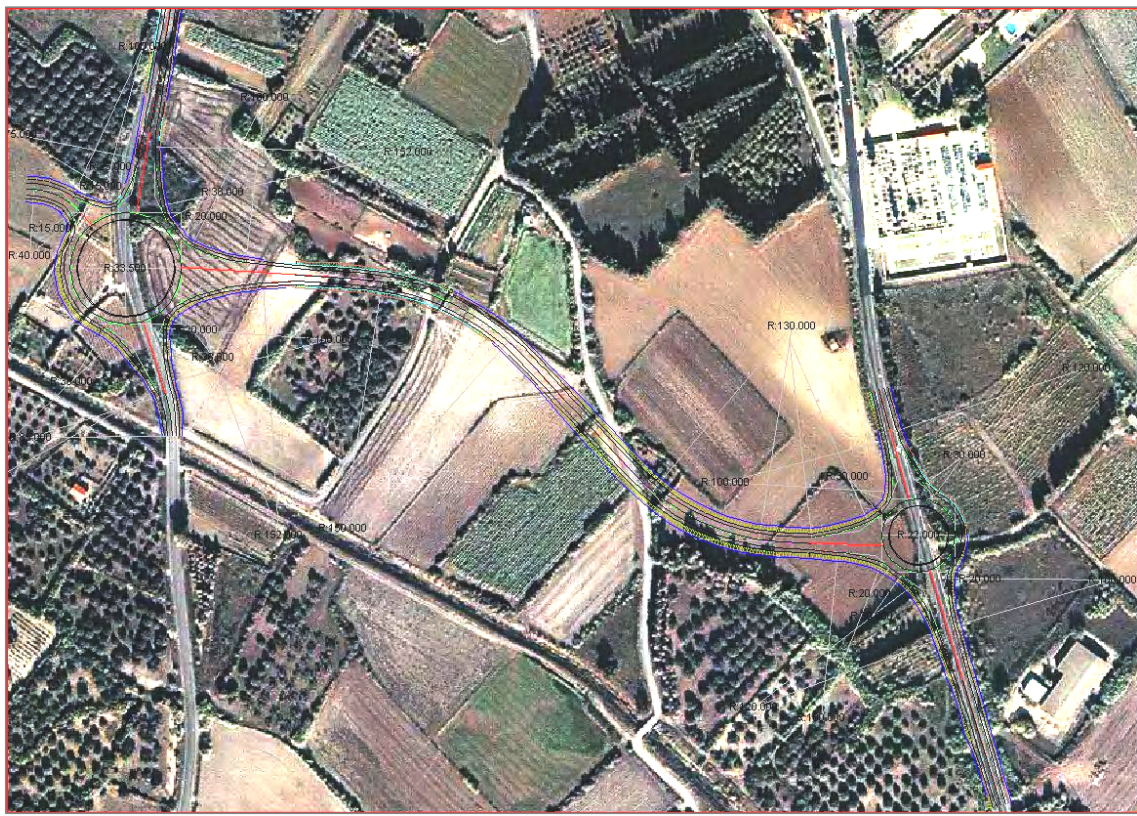


ORTOFOTO CON TRACCIATO STRADA DI PROGETTO

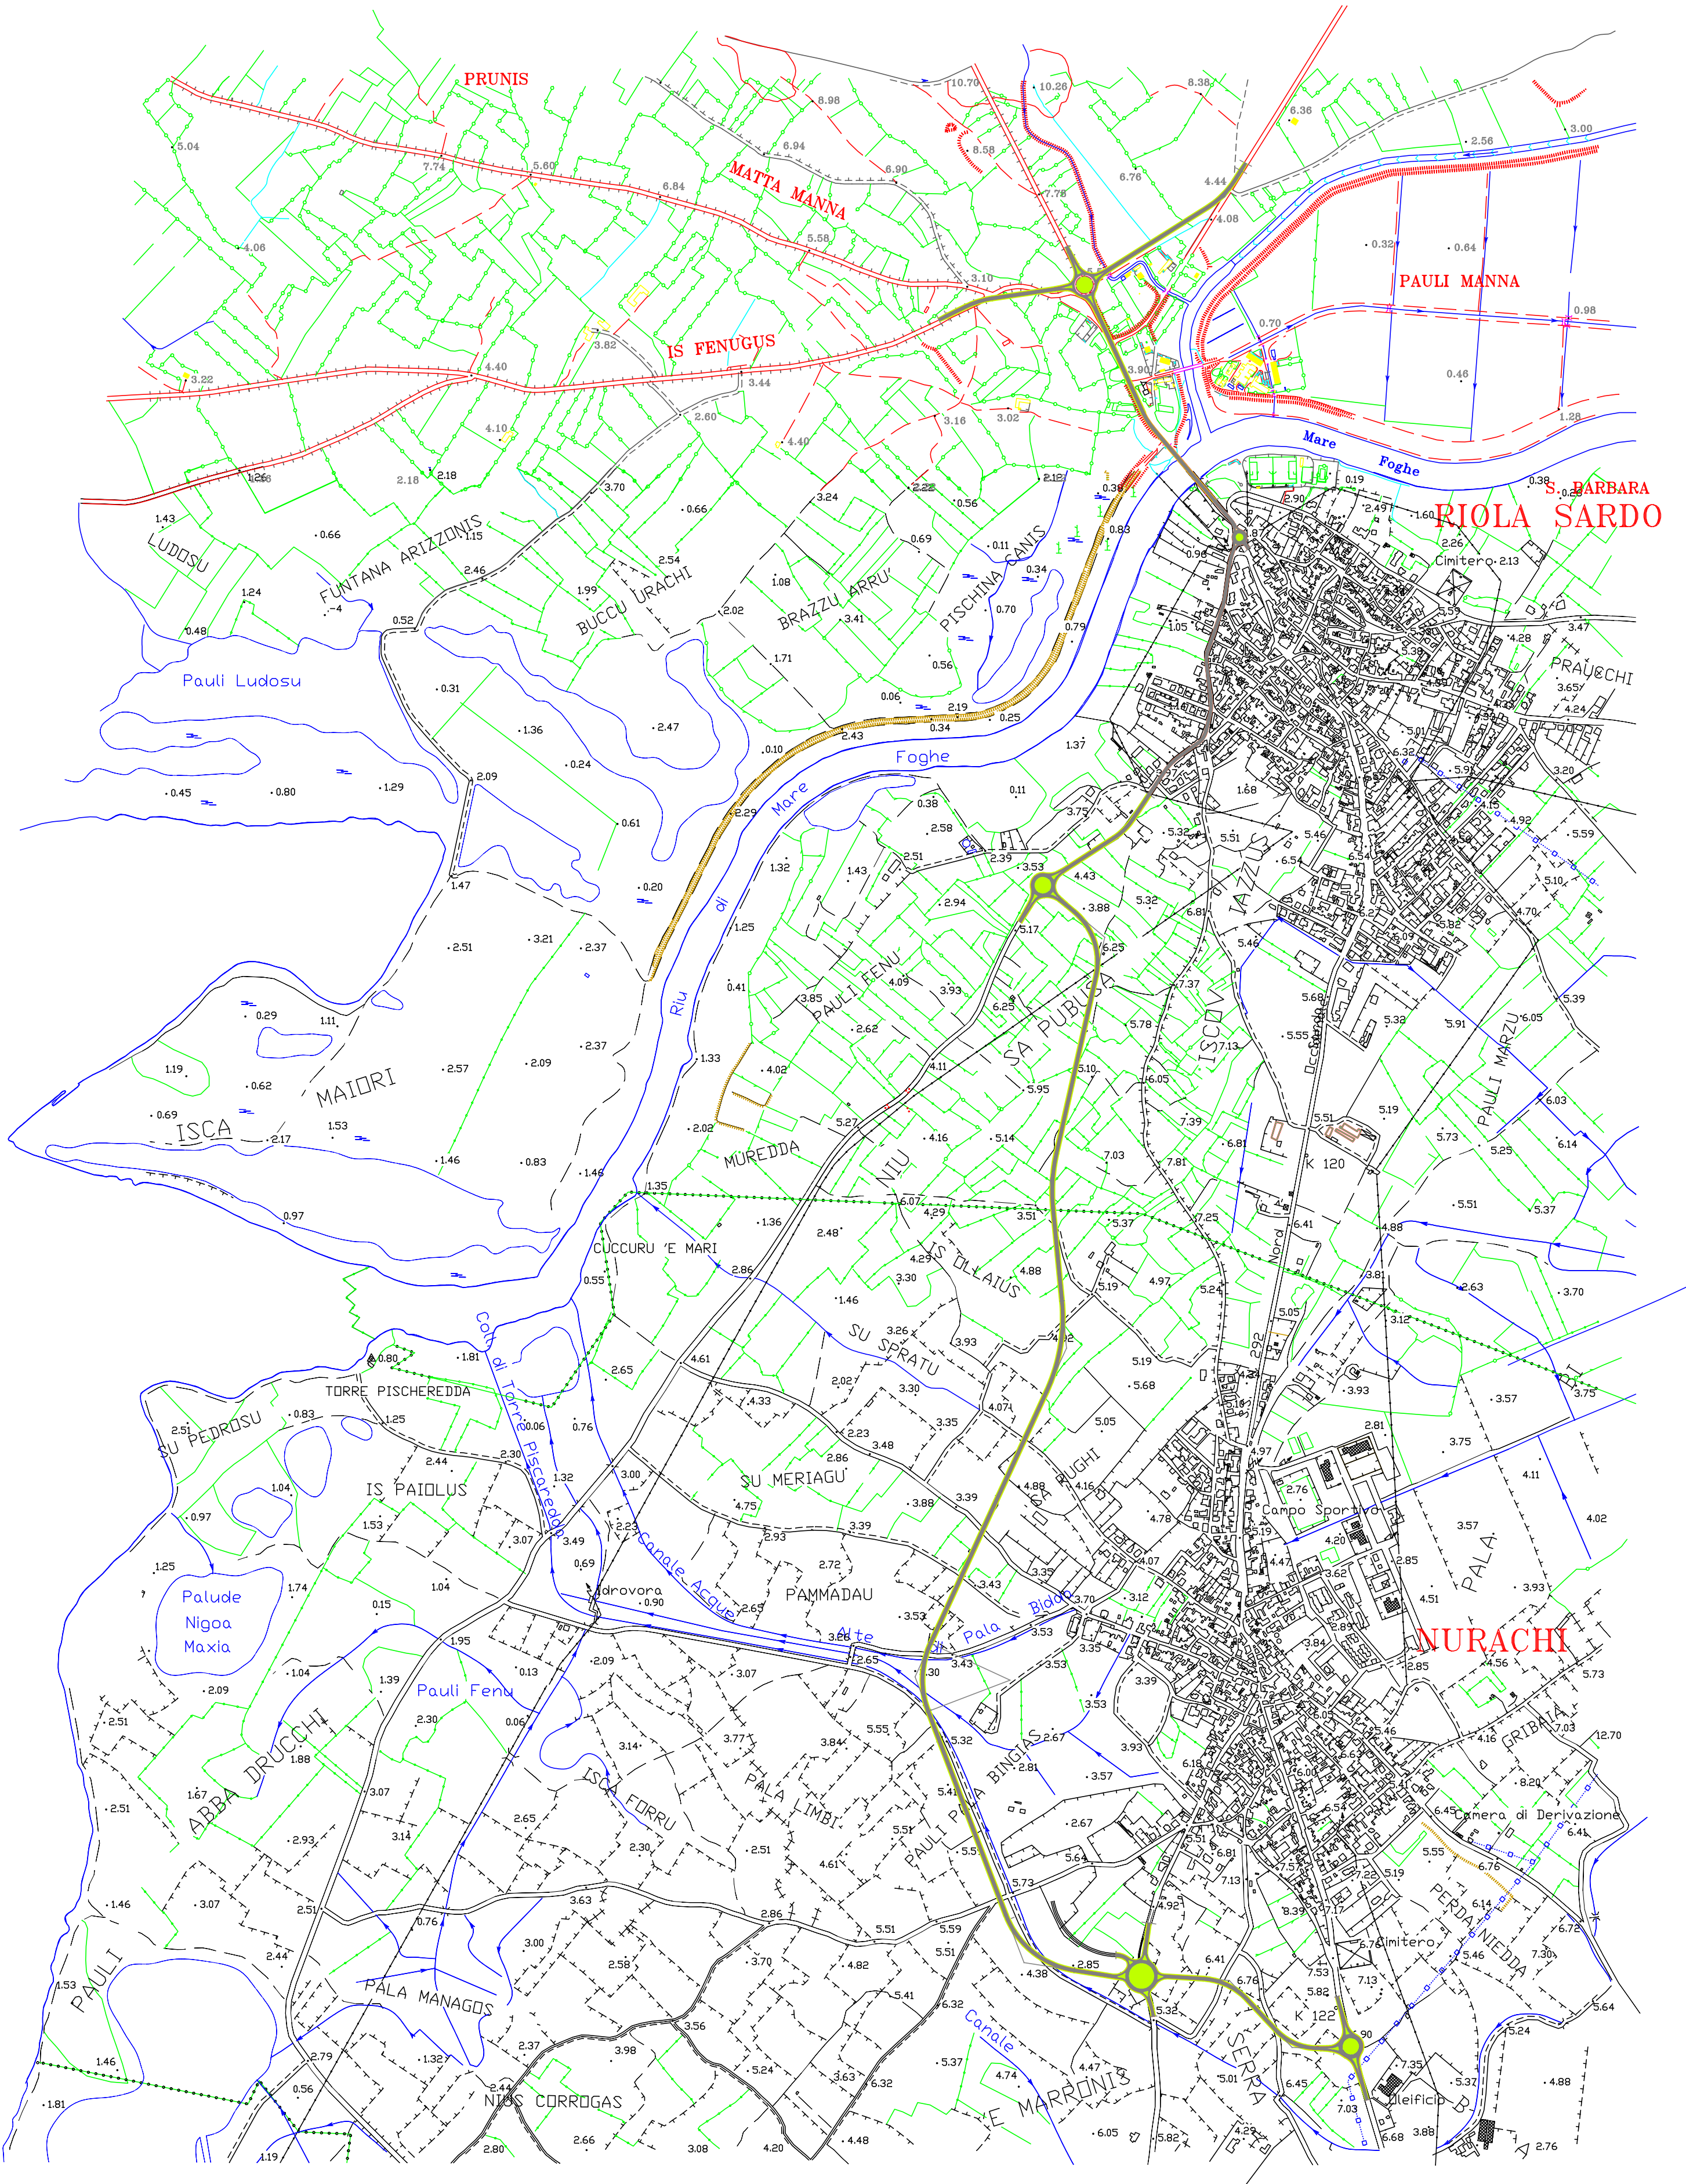


STRALCIO PUC COMUNE DI NURACHI Scala 1:5 000

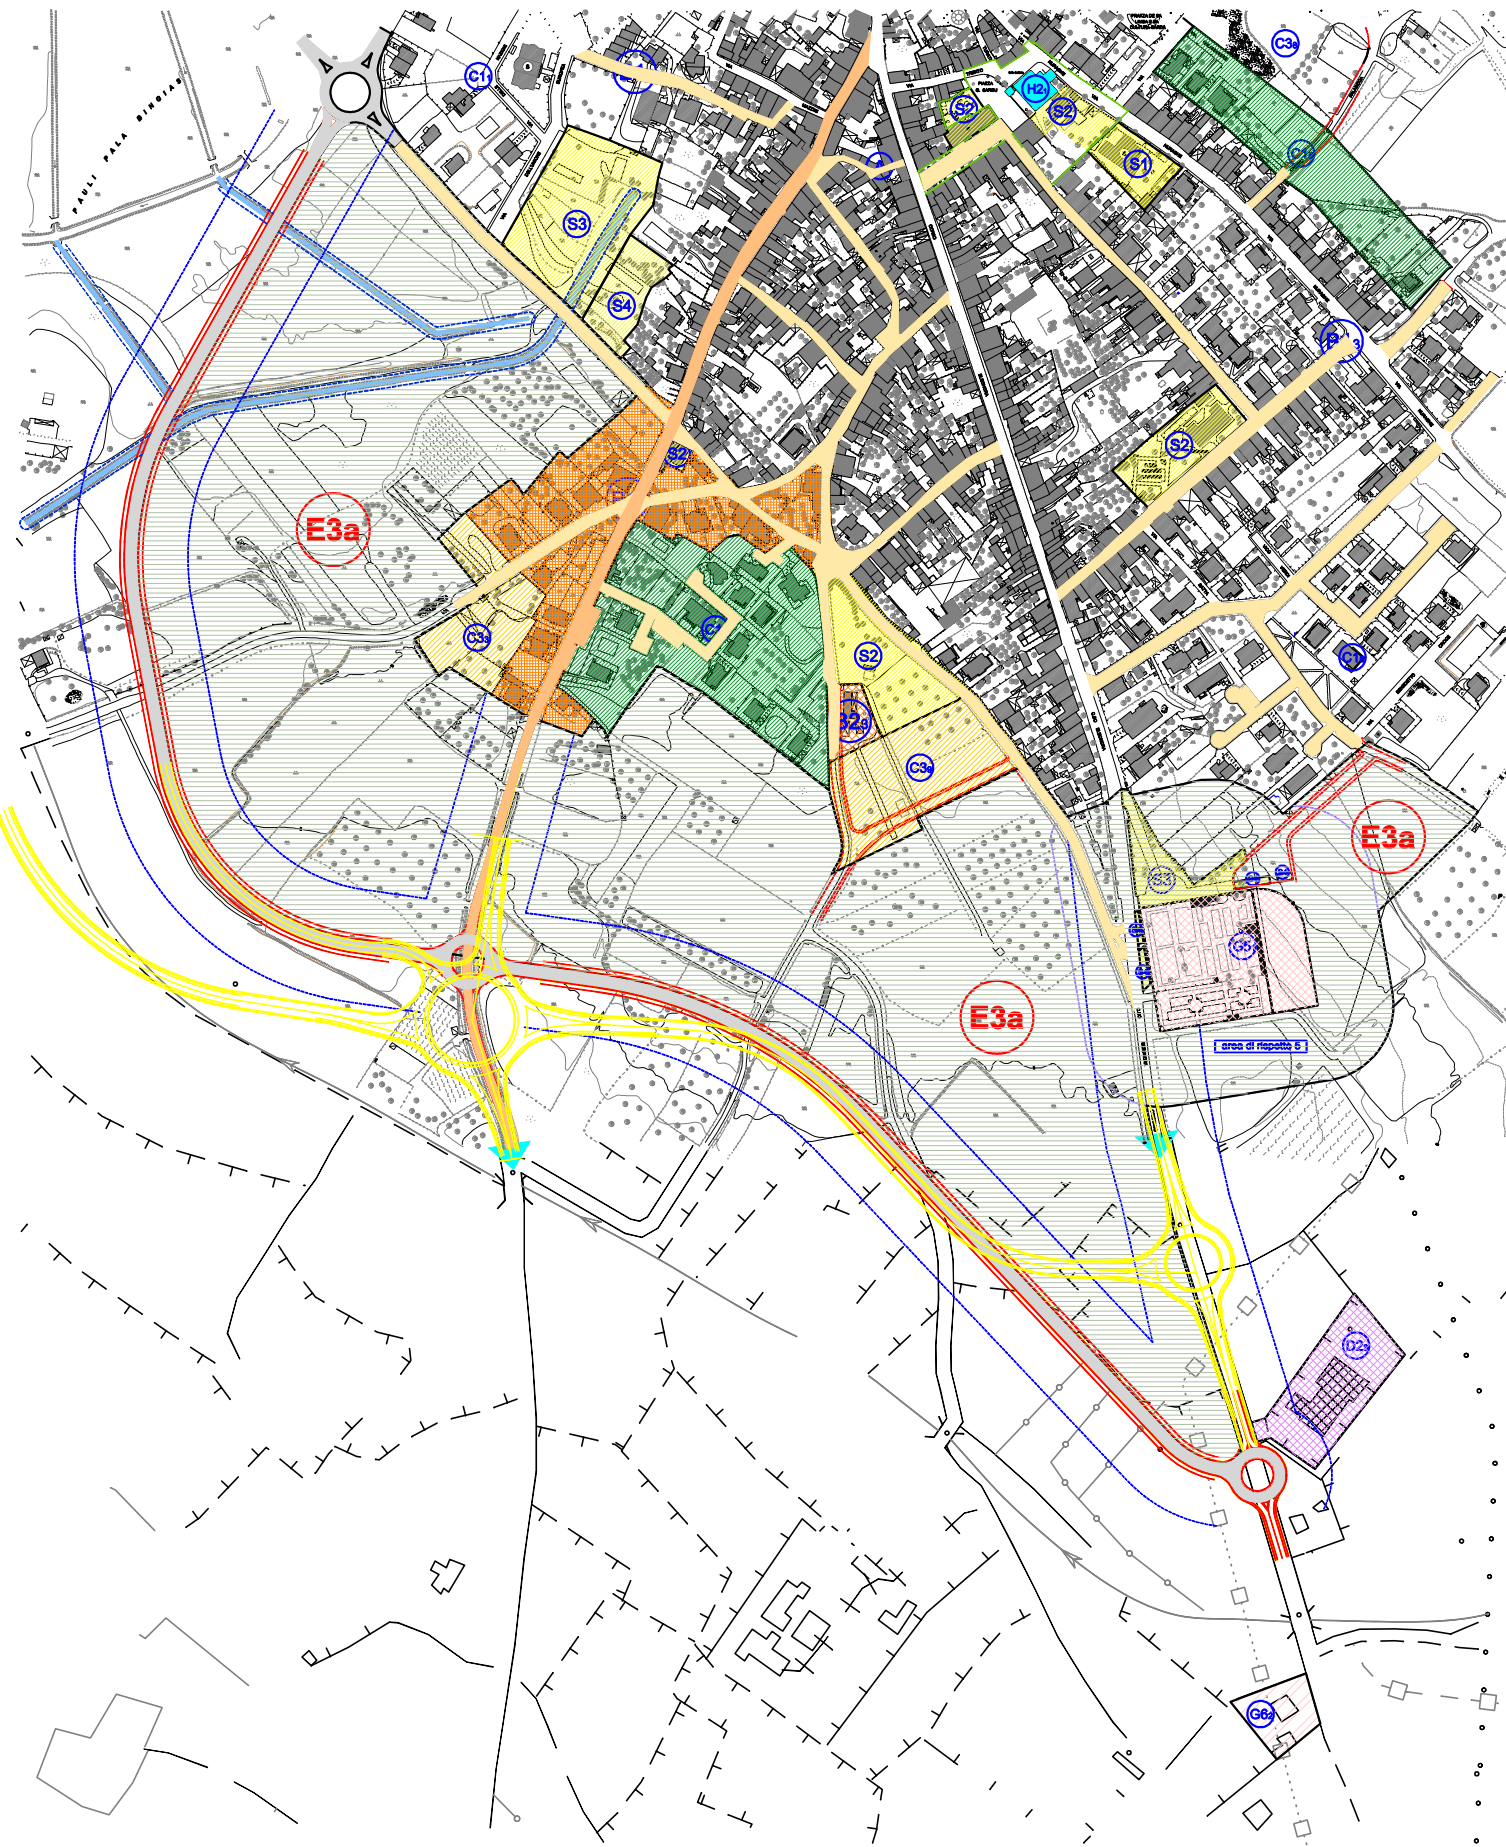

Ing. Giuseppino Piras
Via Beatrice d'Arborea 11
09070 ORISTANO
Email pirasgiuseppino@tiscali.it

Tel. 0783 302397
Fax 0783 094630
cell. 348 0009510

PROVINCIA DI ORISTANO
ASSESSORATO LAVORI PUBBLICI

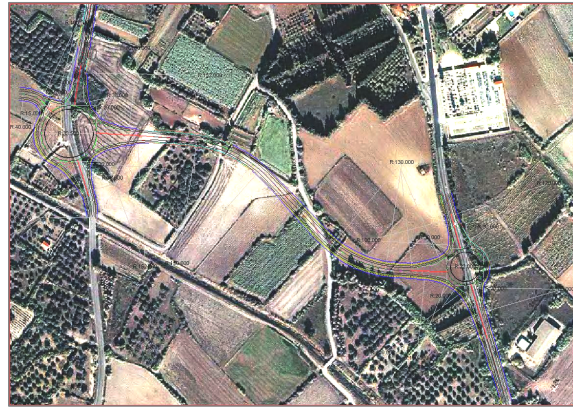

CIRCONVALLAZIONE NURACHI E RIOLA SS 292
2^ LOTTO

PROGETTO ESECUTIVO

TAV.
1

ORTOFOTO - STRALCIO PUC NURACHI - PLANIMETRIA
GENERALE PROGETTO PRELIMINARE

SCALA
VARIE

PROGETTISTA
Ing. Giuseppino Piras

COORDINATORE PER LA SICUREZZA
Ing. Giuseppino Piras

IL RESPONSABILE DEL PROCEDIMENTO
Ing. Marco Manai

IL DIRIGENTE
Ing. Piero Dau

DATA: Settembre 2013