PROVINCIA DI ORISTANO
Settore Viabilità - Servizio Manutenzione

Progetto definitivo-esecutivo per la manutenzione straordinaria di alcune strade della Provincia di Oristano

- [ ] S.P. n. 9 da fine abitato di San Vero Milis al BV con la SP 15
- [ ] S.P. n. 11 da BV SP 23 a BV SP 32
- [ ] S.P. n. 12 da abitato di Zeddiani ad abitato di Baratili San Pietro
- [ ] S.P. n. 13 da abitato di Narbolia ad abitato di San Vero Milis
- [ ] S.P. n. 35 da abitato di Siamanna ad abitato di Villaurbana
- [ ] S.P. n. 36 da BV SP 35 ad abitato di Ruinas
- [ ] S.P. n. 47 da abitato di Uras ad abitato di San Nicolò d'Arcidano
- [x] S.P. n. 49 da BV SP 50 (Tanca Marchesa) a BV località Cirras
- [ ] S.P. n. 50 da fine abitato Marrubiu a BV SP 69 (Tanca Marchesa)
- [ ] S.P. n. 54 da BV SP 18 a rotatoria località Rimedio
- [ ] S.P. n. 92 circonvallazione di Terralba
- [ ] S.P. n. 93 da BV via Vandalino Casu a BV SP 54
- [ ] S.P. n. 98 da BV SS 131 a località "Morimenta"

ELABORATO

Planimetria generale con riferimenti fotografici

Tavola: 8

Scala 1:5000

Data Luglio 2013

IL RESPONSABILE DEL PROCEDIMENTO
- Ing. Giorgio Piras

I PROGETTISTI
- Geom. Careddu Piergiorgio
- Geom. Gian Pietro Meles
- Geom. Alessandro Serra
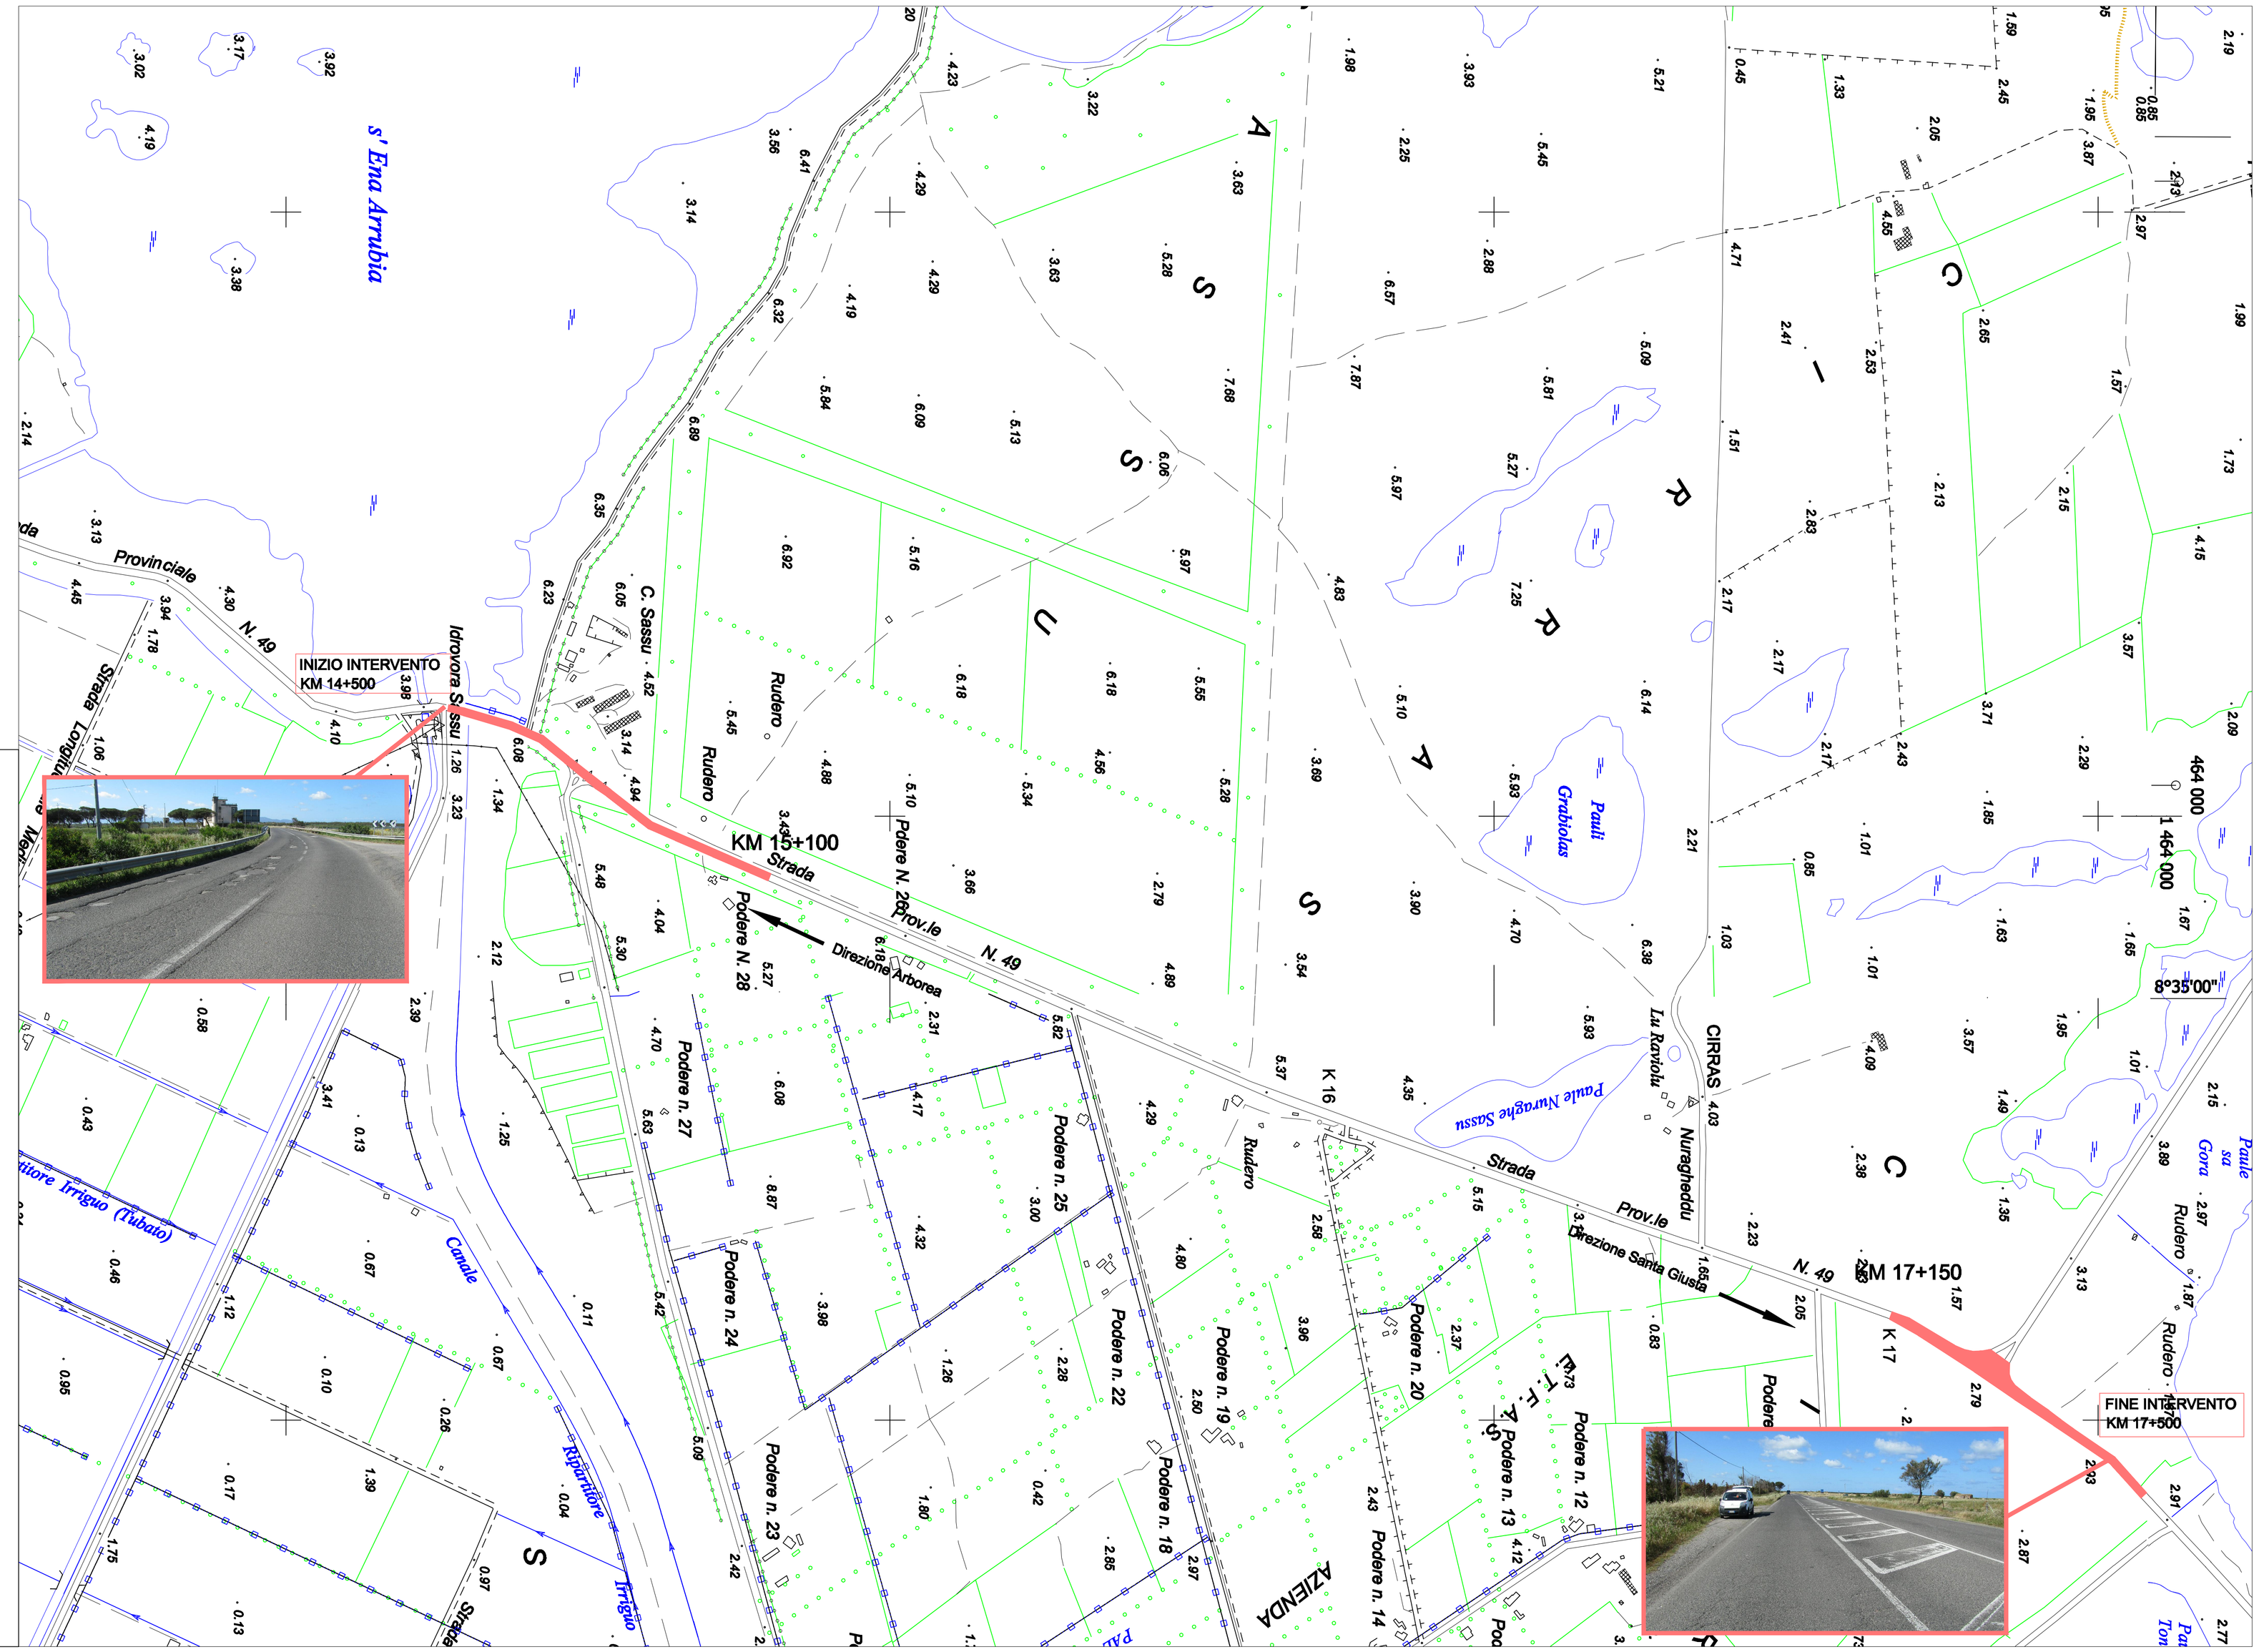
IL DIRIGENTE DEL SETTORE VIABILITA'
- Ing. Piero Dau