



# PROVINCIA DI ORISTANO

## SETTORE AMBIENTE E SUOLO

Servizio Acque, Igiene, Profilassi e Valorizzazioni Ambientali

# PROGETTO

## Stagno di Cabras

Pulizia dei quattro canali adduttori allo stagno con ripristino della quota batimetrica e del tratto terminale del rio Tanui

Fase

## PROGETTO DEFINITIVO-ESECUTIVO

Elaborato

Sezioni Canale A

Tavola

C 6

Scala:

|                                  |                                           |                               |
|----------------------------------|-------------------------------------------|-------------------------------|
| <input type="checkbox"/> 1:10000 | <input type="checkbox"/> 1:400            | <input type="checkbox"/> 1:25 |
| <input type="checkbox"/> 1:2000  | <input type="checkbox"/> 1:200            | <input type="checkbox"/> 1:20 |
| <input type="checkbox"/> 1:1000  | <input checked="" type="checkbox"/> 1:100 | <input type="checkbox"/> 1:10 |
| <input type="checkbox"/> 1:500   | <input type="checkbox"/> 1:50             | <input type="checkbox"/> 1:5  |

Data

Agg.

IL GRUPPO DI PROGETTAZIONE


- Ing. Gianfranco Porcu
- Dott.ssa Maria Obinu
- Geom. Pasquale Castangia
- Geom. Giuseppe Orrù

IL DIRIGENTE

IL RESPONSABILE DEL PROCEDIMENTO  
- Ing. Luciano Casu

Progressiva : 90.000  
Codice : Sez.A011  
QuotaProgetto : -1.546


Scala : 1/300

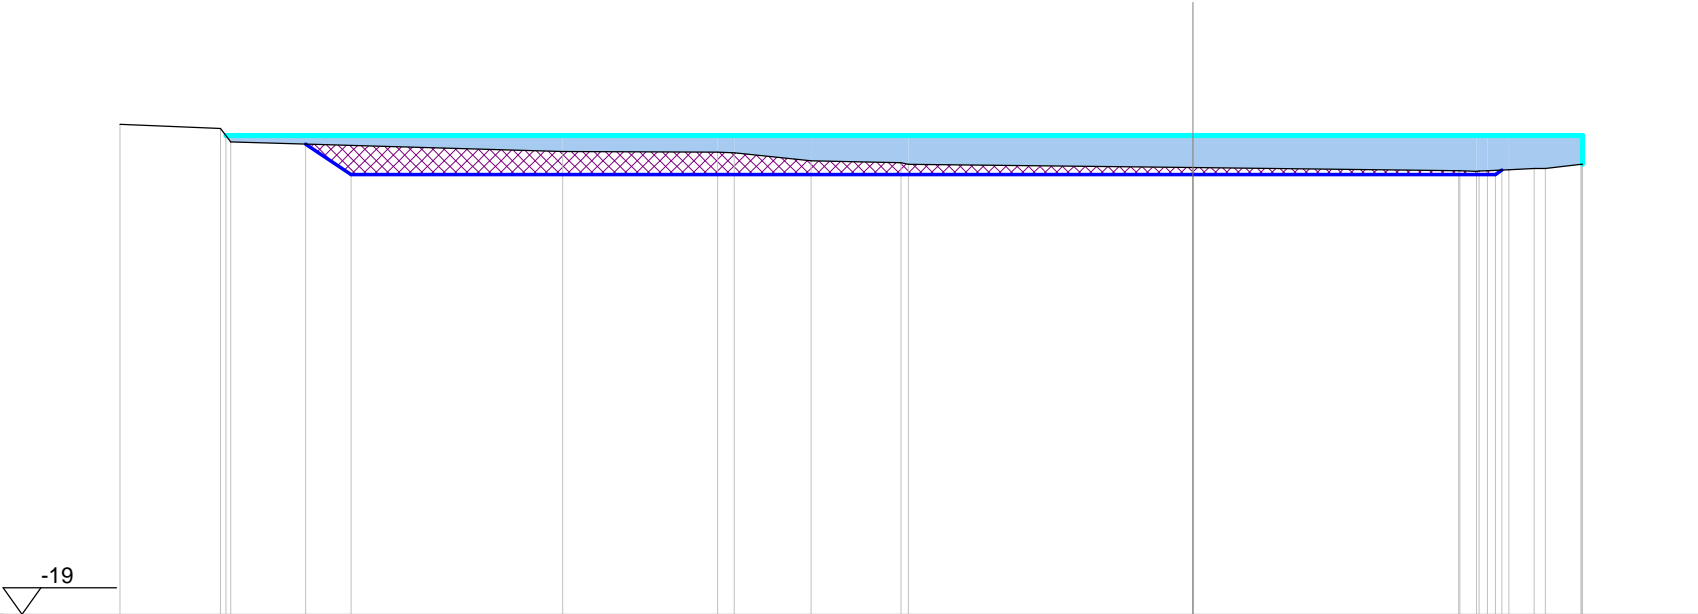

|                           |        |                  |                  |        |                  |        |                  |       |                                                                                        |
|---------------------------|--------|------------------|------------------|--------|------------------|--------|------------------|-------|----------------------------------------------------------------------------------------|
| Scostamenti stato attuale | -42.56 | -38.58<br>-38.17 |                  | -25.00 | -18.85<br>-18.20 | -15.15 | -11.58<br>-11.28 | 0.00  | 10.54<br>10.60<br>11.26<br>11.35<br>11.69<br>12.54<br>13.54<br>13.99<br>15.40<br>15.44 |
| Quote stato attuale       | 0.45   | 0.28<br>-0.26    |                  | -0.63  | -0.67<br>-0.69   | -1.01  | -1.09<br>-1.14   | -1.27 | -1.39<br>-1.39<br>-1.42<br>-1.40<br>-1.39<br>-1.36<br>-1.31<br>-1.30<br>-1.14<br>-1.14 |
| Scostamenti riprofilatura |        |                  | -35.20<br>-33.40 |        |                  |        |                  | 0.00  | 12.00<br>12.26                                                                         |
| Quote riprofilatura       |        |                  | -0.34<br>-1.55   |        |                  |        |                  | -1.55 | -1.55<br>-1.37                                                                         |


Progressiva : 100.000  
Codice : Sez.A012  
QuotaProgetto : -1.547

Scala : 1/300

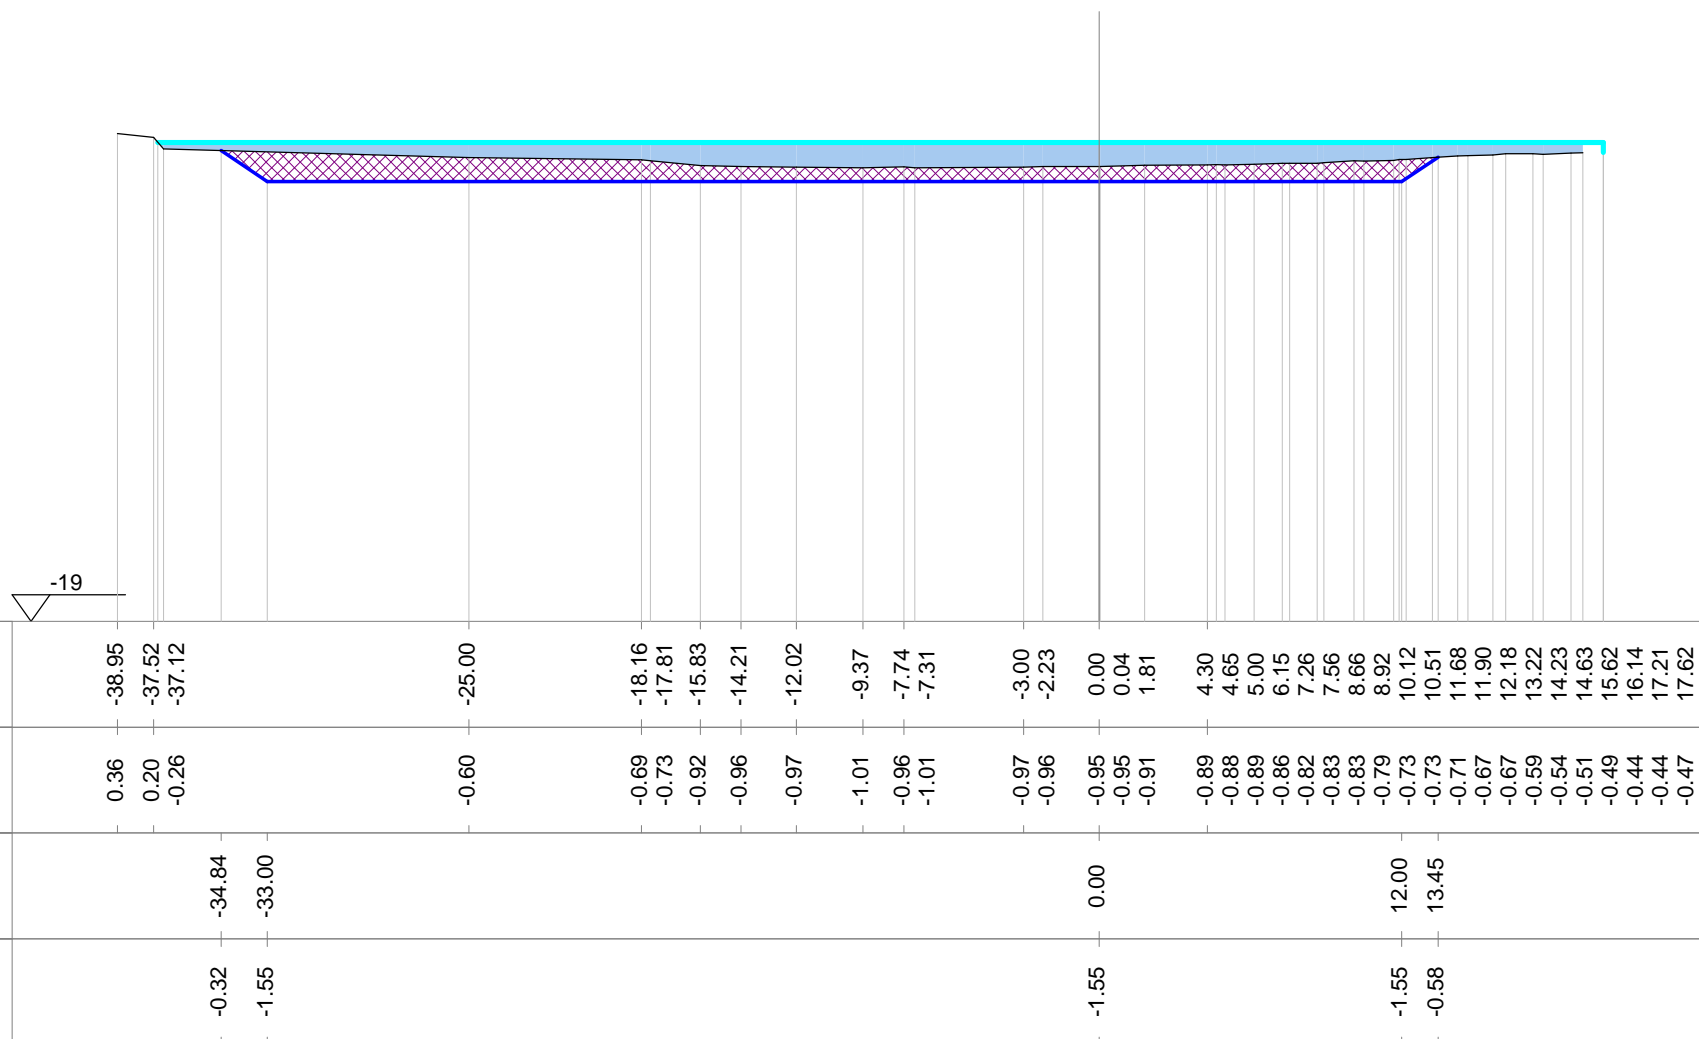

Progressiva : 110.000  
Codice : Sez.A013  
QuotaProgetto : -1.549


Scala : 1/300

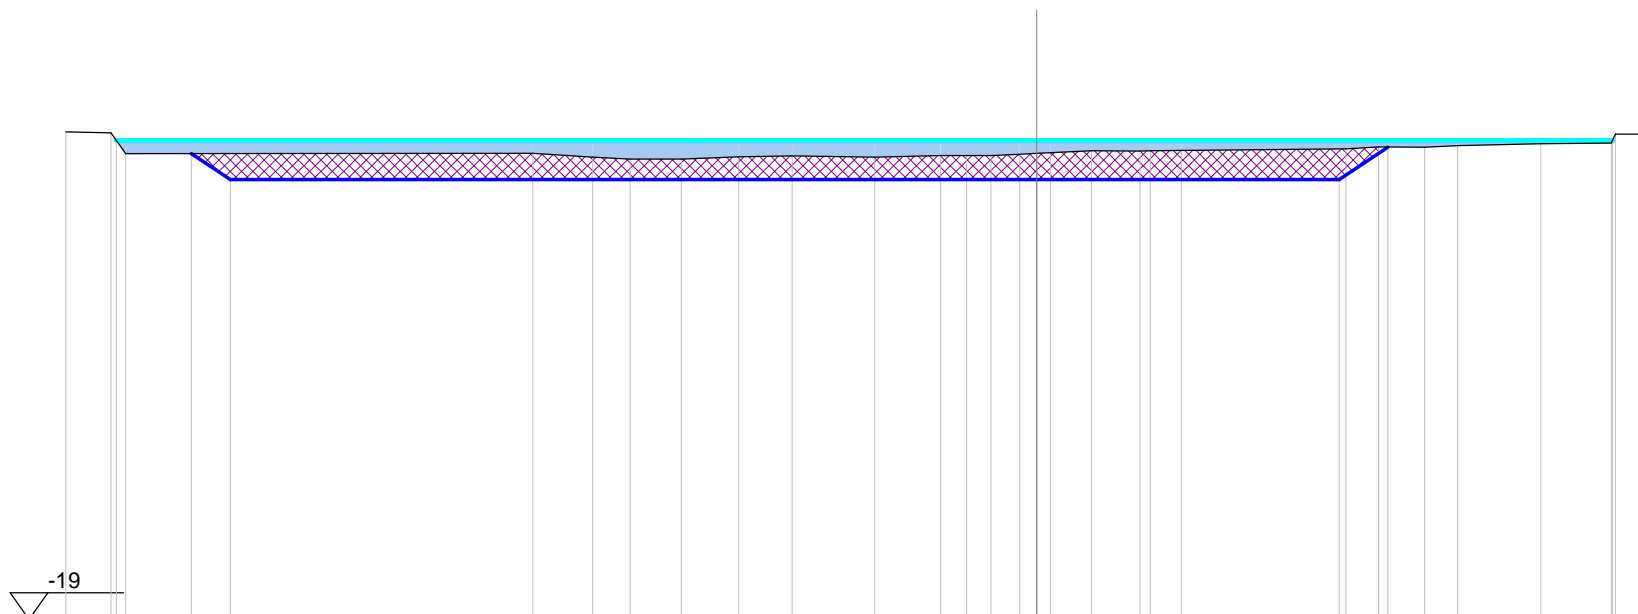

|                           |        
|---------------------------|--------|--------|--------|--|--------|--------|--------|--------|--------|-------|-------|-------|-------|-------|-------|-------|-------|-------|-------|-------|-------|-------|-------|-------|-------|-------|-------|-------|-------|-------|
| Scostamenti stato attuale | -38.53 | -36.73 | -36.15 |  | -20.00 | -17.62 | -16.13 | -14.11 | -11.83 | -9.70 | -6.44 | -3.81 | -2.78 | -1.82 | -0.68 | 0.00  | 0.53  | 2.17  | 4.10  | 4.50  | 5.73  |       | 12.26 | 13.56 | 15.39 | 16.70 | 20.00 | 22.79 | 22.95 | 24.37 |
| Quote stato attuale       | 0.35   | 0.30   | -0.52  |  | -0.51  | -0.66  | -0.74  | -0.74  | -0.65  | -0.61 | -0.67 | -0.59 | -0.59 | -0.60 | -0.54 | -0.51 | -0.49 | -0.40 | -0.42 | -0.40 | -0.40 |       | -0.33 | -0.26 | -0.27 | -0.21 | -0.13 | -0.10 | 0.25  | 0.26  |
| Scostamenti riprofilatura |        |        | -33.54 |  |        |        |        |        |        |       |       |       |       |       | 0.00  |       |       |       |       |       |       | 12.00 | 13.93 |       |       |       |       |       |       |       |
| Quote riprofilatura       |        | -0.52  | -1.55  |  |        |        |        |        |        |       |       |       |       |       | -1.55 |       |       |       |       |       |       | -1.55 | -0.26 |       |       |       |       |       |       |       |

Progressiva : 112.887  
Codice : Sez.A014  
QuotaProgetto : -1.549



Scala : 1/300

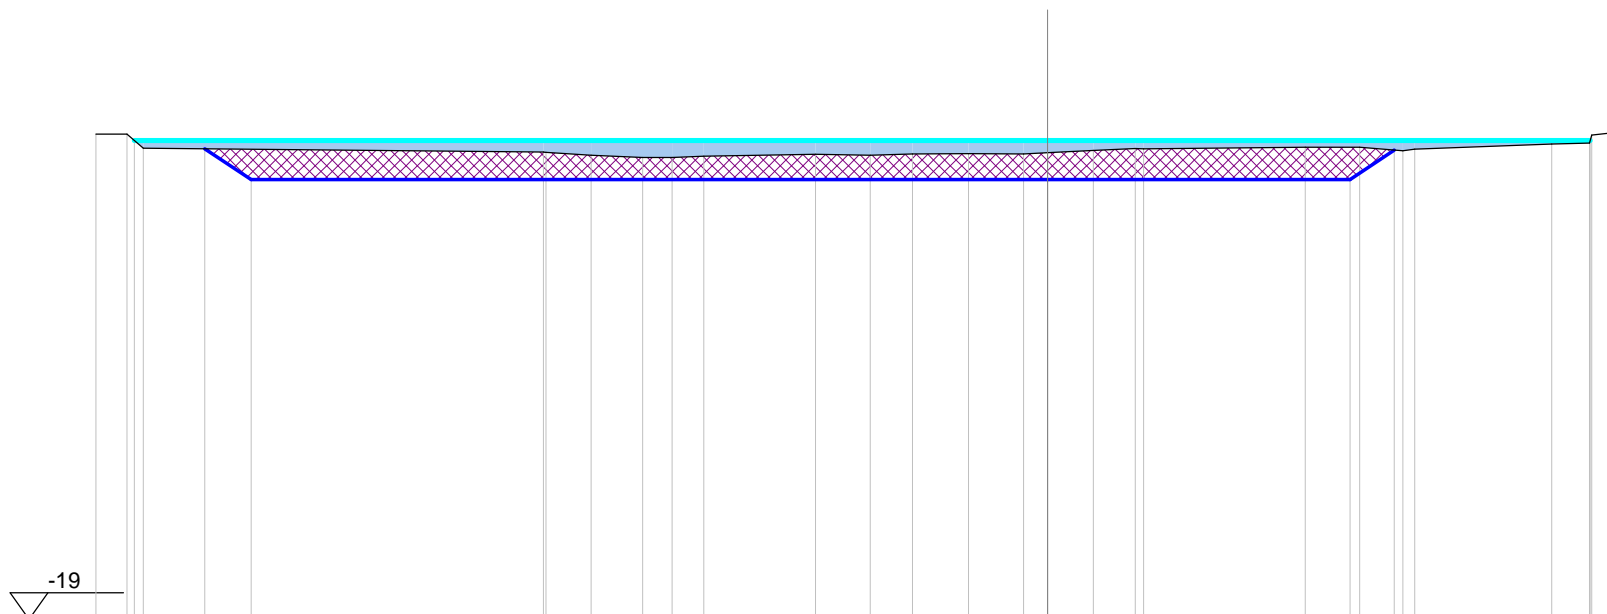

|                           |  
|---------------------------|--|--------|--------|--------|--------|--------|--------|--------|--------|--------|--------|--|-------|-------|-------|-------|-------|-------|-------|-------|-------|--|-------|-------|-------|-------|--|-------|-------|-------|-------|
| Scostamenti stato attuale |  | -37.76 | -36.53 | -35.88 |        | -20.00 | -19.90 | -18.11 | -16.06 | -14.89 | -13.64 |  | -9.21 | -7.03 | -5.36 | -3.14 | -0.95 | 0.00  | 1.82  | 3.48  | 3.81  |  | 10.22 | 12.39 | 14.09 | 14.56 |  | 20.00 | 21.50 | 21.59 | 22.74 |
| Quote stato attuale       |  | 0.26   | 0.25   | -0.30  |        | -0.46  | -0.47  | -0.58  | -0.68  | -0.68  | -0.62  |  | -0.55 | -0.58 | -0.53 | -0.52 | -0.53 | -0.48 | -0.39 | -0.32 | -0.32 |  | -0.27 | -0.27 | -0.41 | -0.34 |  | -0.14 | -0.10 | 0.22  | 0.34  |
| Scostamenti riprofilatura |  |        |        | -33.44 | -31.60 |        |        |        |        |        |        |  |       |       |       |       | 0.00  |       |       |       |       |  | 12.00 | 13.75 |       |       |  |       |       |       |       |
| Quote riprofilatura       |  |        | -0.33  | -1.55  |        |        |        |        |        |        |        |  |       |       |       |       | -1.55 |       |       |       |       |  | -1.55 | -0.38 |       |       |  |       |       |       |       |

Progressiva : 120.000  
Codice : Sez.A015  
QuotaProgetto : -1.550


Scala : 1/300

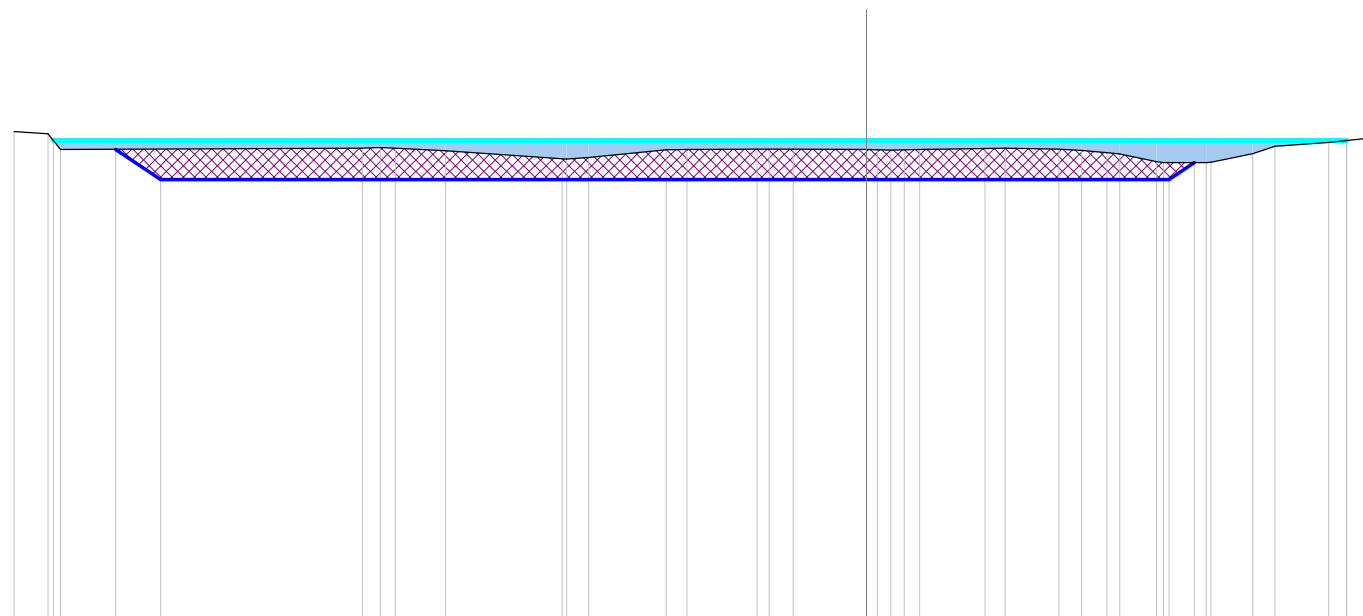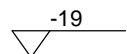

| |
|---|
| Scostamenti stato attuale |  | -33.82 | -32.47 | -31.97 |        | -20.00 | -19.29 | -18.70 | -16.70 |  | -12.08 | -11.90 | -11.02 |  | -7.94 | -7.12 |  | -4.35 | -3.86 | -2.90 |       | 0.00  | 0.43  | 0.96  | 1.50  | 2.12  | 4.70  | 5.50  |  | 7.63  | 8.53  | 9.54  | 10.04 | 11.51 | 11.79 | 13.48 | 15.32 | 16.20 |       | 18.34 | 19.05 | 20.00 |      |
| Quote stato attuale       |  | 0.36   | 0.27   | -0.36  |        | -0.31  | -0.28  | -0.31  | -0.40  |  | -0.72  | -0.74  | -0.67  |  | -0.37 | -0.36 |  | -0.34 | -0.34 | -0.34 |       | -0.36 | -0.36 | -0.38 | -0.37 | -0.36 | -0.31 | -0.30 |  | -0.34 | -0.40 | -0.49 | -0.54 | -0.84 | -0.88 | -0.88 | -0.86 | -0.52 | -0.23 |       | -0.08 | 0.00  | 0.10 |
| Scostamenti riprofilatura |  |        |        | -29.80 | -28.00 |        |        |        |        |  |        |        |        |  |       |       |  |       |       |       | 0.00  |       |       |       |       |       |       |       |  |       |       |       |       | 12.00 | 13.01 |       |       |       |       |       |       |       |      |
| Quote riprofilatura       |  |        |        | -0.35  | -1.55  |        |        |        |        |  |        |        |        |  |       |       |  |       |       |       | -1.55 |       |       |       |       |       |       |       |  |       |       |       |       | -1.55 | -0.88 |       |       |       |       |       |       |       |      |

Progressiva : 130.000  
Codice : Sez.A016  
QuotaProgetto : -1.552


Scala : 1/200

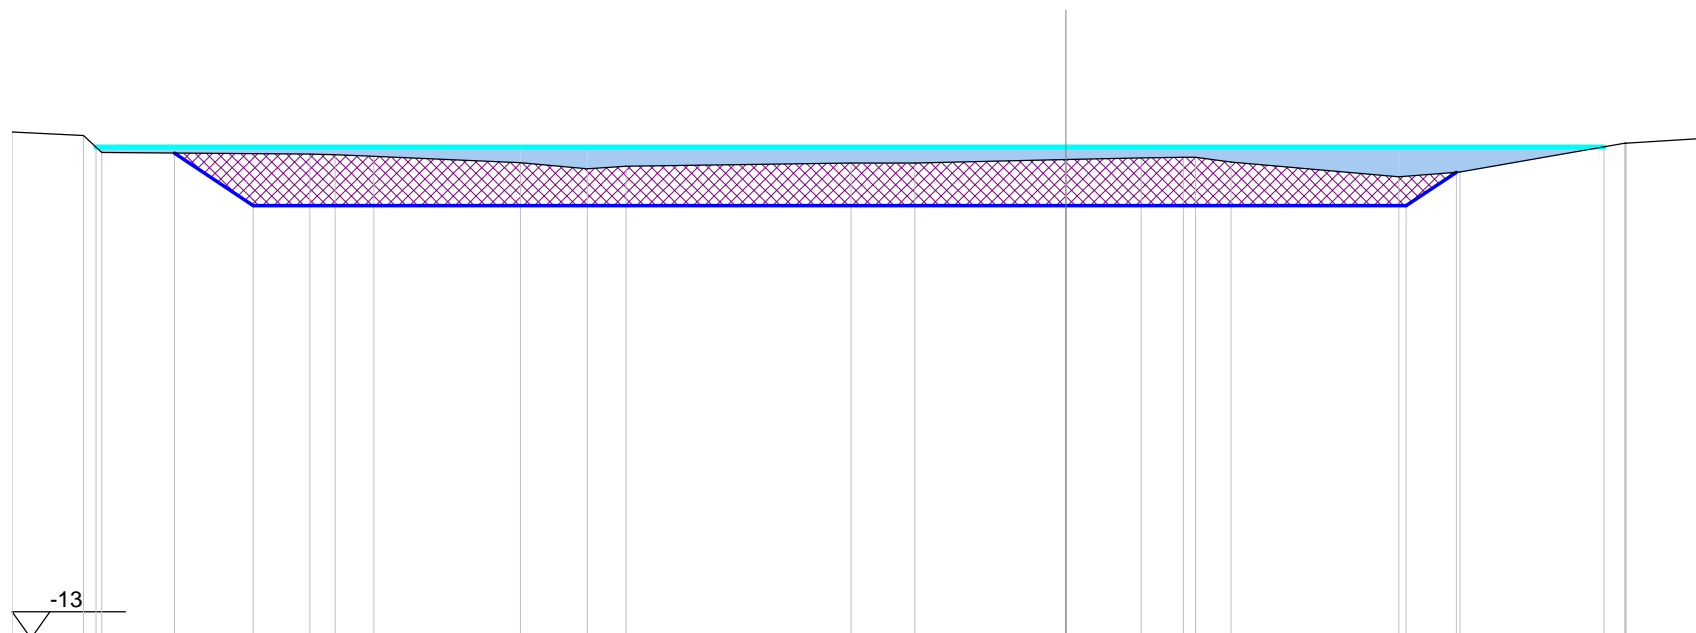

|                           |        
|---------------------------|--------|--------|--------|--------|--------|--------|--------|--------|--------|-------|-------|-------|-------|-------|-------|-------|-------|-------|-------|-------|-------|
| Scostamenti stato attuale | -27.87 | -25.98 | -25.50 | -20.00 | -19.33 | -18.30 | -14.43 | -12.66 | -11.63 | -5.69 | -4.00 | 0.00  | 1.98  | 3.11  | 3.43  | 4.37  | 8.80  | 10.42 | 14.78 | 14.80 | 14.81 |
| Quote stato attuale       | 0.40   | 0.31   | -0.15  | -0.19  | -0.21  | -0.25  | -0.42  | -0.58  | -0.51  | -0.43 | -0.43 | -0.34 | -0.29 | -0.28 | -0.27 | -0.40 | -0.79 | -0.66 | 0.10  | 0.10  | 0.10  |
| Scostamenti riprofilatura |        | -23.58 |        | -21.50 |        |        |        |        |        |       |       | 0.00  |       |       |       |       | 9.00  | 10.32 |       |       |       |
| Quote riprofilatura       |        | -0.16  |        | -1.55  |        |        |        |        |        |       |       | -1.55 |       |       |       |       | -1.55 | -0.67 |       |       |       |

Progressiva : 140.000  
Codice : Sez.A017  
QuotaProgetto : -1.553

Scala : 1/200


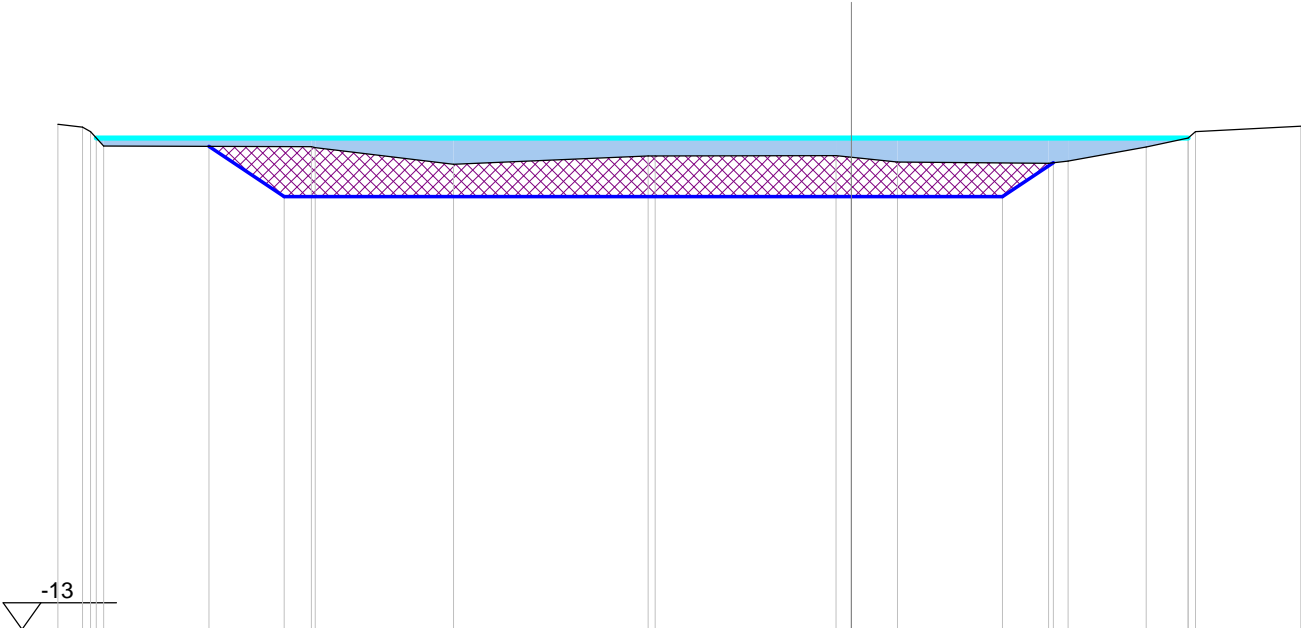


|                           |        |        |        |        |        |        |        |       |       |       |       |       |       |       |       |      |      |       |
|---------------------------|--------|--------|--------|--------|--------|--------|--------|-------|-------|-------|-------|-------|-------|-------|-------|------|------|-------|
| Scostamenti stato attuale | -20.99 | -20.33 | -20.12 | -19.78 | -14.28 | -14.18 | -10.52 | -5.38 | -5.19 | -0.41 | 0.00  | 1.22  | 5.21  | 5.73  | 7.80  | 8.91 | 9.10 | 11.89 |
| Quote stato attuale       | 0.36   | 0.29   | 0.17   | -0.21  | -0.24  | -0.26  | -0.70  | -0.48 | -0.48 | -0.47 | -0.51 | -0.63 | -0.67 | -0.61 | -0.24 | 0.00 | 0.17 | 0.31  |
| Scostamenti riprofilatura |        |        |        |        | -16.99 | -15.00 |        |       |       | 0.00  |       |       | 4.00  | 5.35  |       |      |      |       |
| Quote riprofilatura       |        |        |        |        | -0.22  | -1.55  |        |       |       | -1.55 |       |       | -1.55 | -0.66 |       |      |      |       |



Progressiva : 146.916  
Codice : Sez.A018  
QuotaProgetto : -1.554



Scala : 1/200

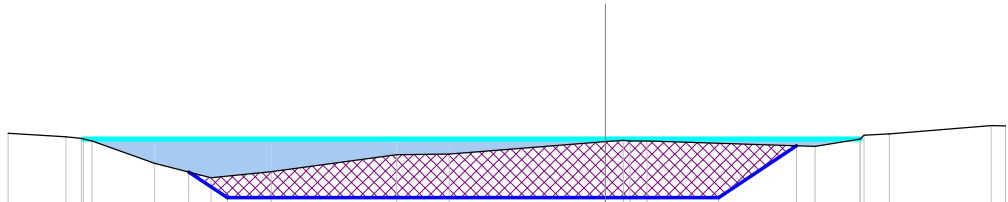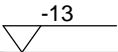

|                           |        
|---------------------------|--------|--------|--------|--------|--------|--------|-------|-------|-------|-------|-------|-------|-------|-------|------|------|------|-------|-------|
| Scostamenti stato attuale | -15.79 | -14.27 | -13.86 | -13.58 | -11.92 | -10.43 | -8.84 | -5.52 | -4.13 | 0.00  | 0.47  | 0.65  | 1.11  | 5.55  | 6.74 | 6.84 | 7.51 | 10.20 | 10.58 |
| Quote stato attuale       | 0.15   | 0.06   | 0.01   | -0.05  | -0.65  | -1.02  | -0.86 | -0.42 | -0.40 | -0.07 | -0.03 | -0.05 | -0.06 | -0.20 | 0.00 | 0.10 | 0.13 | 0.35  | 0.35  |
| Scostamenti riprofilatura |        |        |        |        | -11.02 | -10.00 |       |       |       | 0.00  |       |       | 3.00  | 5.06  |      |      |      |       |       |
| Quote riprofilatura       |        |        |        |        | -0.87  | -1.55  |       |       |       | -1.55 |       |       | -1.55 | -0.18 |      |      |      |       |       |

Progressiva : 151.698  
Codice : Sez.A019  
QuotaProgetto : -1.555



Scala : 1/200

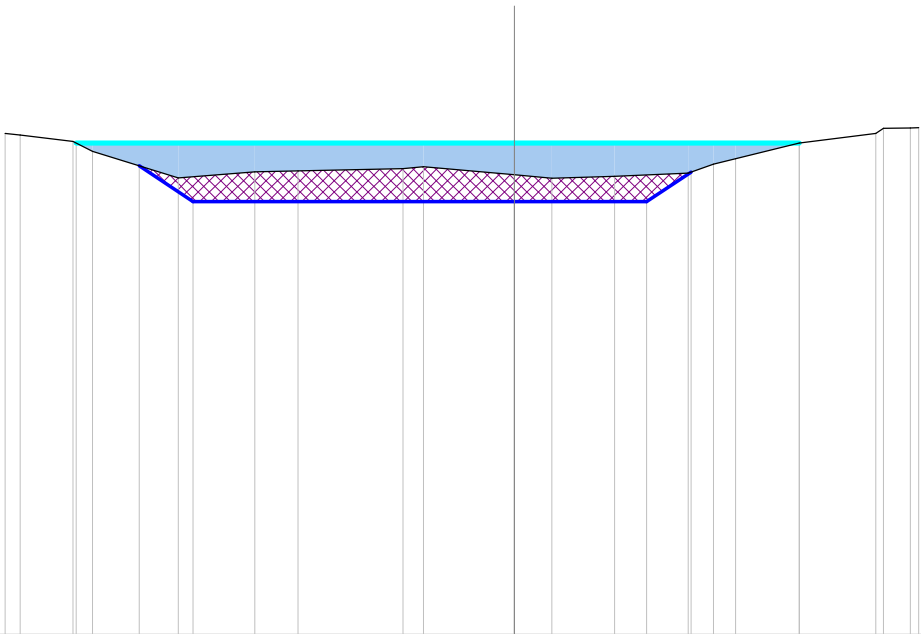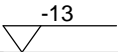

|                           |        
|---------------------------|--------|--------|--------|--------|-------|-------|-------|-------|-------|-------|-------|-------|-------|-------|-------|------|------|------|-------|-------|
| Scostamenti stato attuale | -13.47 | -13.07 | -11.67 | -11.16 | -8.89 | -6.87 | -5.72 | -2.95 | -2.40 | 0.00  | 0.99  | 2.66  | 4.60  | 5.27  | 5.85  | 7.54 | 9.56 | 9.76 | 10.47 | 10.69 |
| Quote stato attuale       | 0.25   | 0.21   | 0.04   | -0.22  | -0.93 | -0.76 | -0.74 | -0.68 | -0.63 | -0.84 | -0.93 | -0.88 | -0.80 | -0.56 | -0.42 | 0.00 | 0.25 | 0.38 | 0.39  | 0.40  |
| Scostamenti riprofilatura |        |        |        |        | -9.93 | -8.50 |       |       |       | 0.00  |       | 3.50  | 4.67  |       |       |      |      |      |       |       |
| Quote riprofilatura       |        |        |        |        | -0.60 | -1.56 |       |       |       | -1.56 |       | -1.56 | -0.77 |       |       |      |      |      |       |       |

Progressiva : 156.480  
Codice : Sez.A020  
QuotaProgetto : -1.556



Scala : 1/200

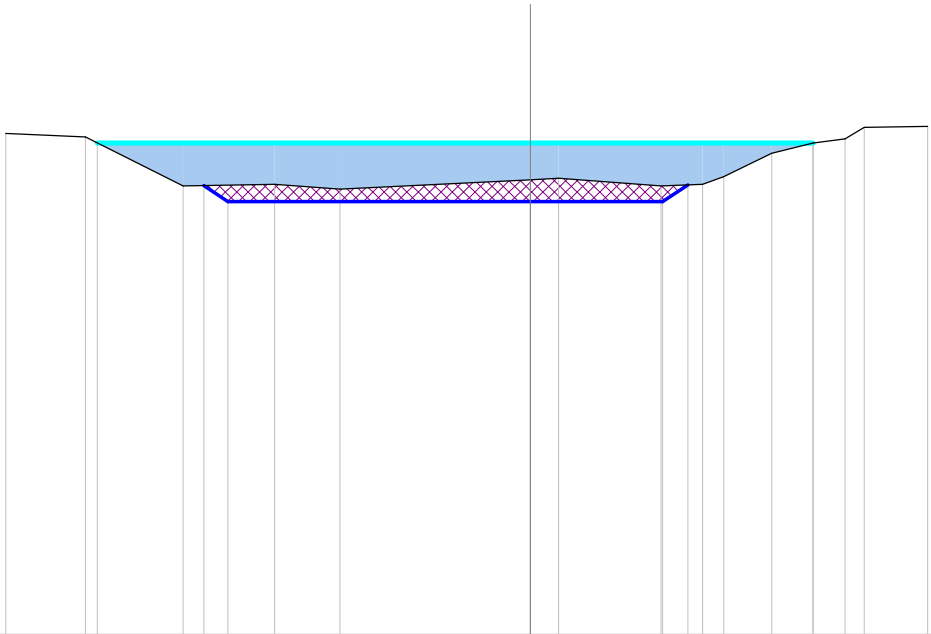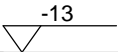

|                           |        |        |       |       |       |       |       |       |       |       |       |      |      |      |       |
|---------------------------|--------|--------|-------|-------|-------|-------|-------|-------|-------|-------|-------|------|------|------|-------|
| Scostamenti stato attuale | -13.87 | -11.77 | -9.18 | -6.76 | -5.03 | 0.00  | 0.74  | 3.46  | 4.55  | 5.12  | 6.39  | 7.48 | 8.32 | 8.83 | 10.51 |
| Quote stato attuale       | 0.25   | 0.16   | -1.14 | -1.10 | -1.22 | -0.97 | -0.94 | -1.13 | -1.10 | -0.89 | -0.27 | 0.00 | 0.11 | 0.42 | 0.44  |
| Scostamenti riprofilatura |        |        | -8.64 | -8.00 |       | 0.00  |       | 3.50  | 4.17  |       |       |      |      |      |       |
| Quote riprofilatura       |        |        | -1.13 | -1.56 |       | -1.56 |       | -1.56 | -1.11 |       |       |      |      |      |       |

Progressiva : 160.000  
Codice : Sez.A021  
QuotaProgetto : -1.556



Scala : 1/200

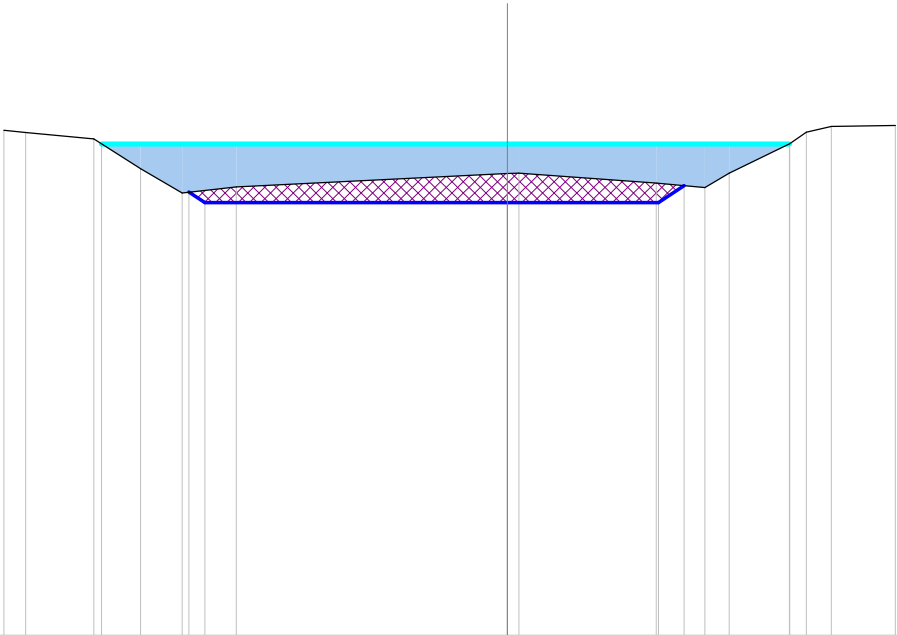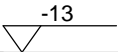

|                           |        |        |        |       |       |       |       |       |       |       |       |      |      |      |       |
|---------------------------|--------|--------|--------|-------|-------|-------|-------|-------|-------|-------|-------|------|------|------|-------|
| Scostamenti stato attuale | -13.31 | -12.74 | -10.94 | -9.70 | -8.60 | -7.17 | 0.00  | 0.30  | 3.94  | 5.23  | 5.87  | 7.47 | 7.91 | 8.57 | 10.26 |
| Quote stato attuale       | 0.36   | 0.30   | 0.13   | -0.65 | -1.30 | -1.14 | -0.78 | -0.77 | -1.04 | -1.16 | -0.77 | 0.00 | 0.31 | 0.46 | 0.49  |
| Scostamenti riprofilatura |        |        |        |       | -8.42 | -8.00 | 0.00  |       | 4.00  | 4.68  |       |      |      |      |       |
| Quote riprofilatura       |        |        |        |       | -1.28 | -1.56 | -1.56 |       | -1.56 | -1.11 |       |      |      |      |       |

Progressiva : 169.486  
Codice : Sez.A022  
QuotaProgetto : -1.558



Scala : 1/200

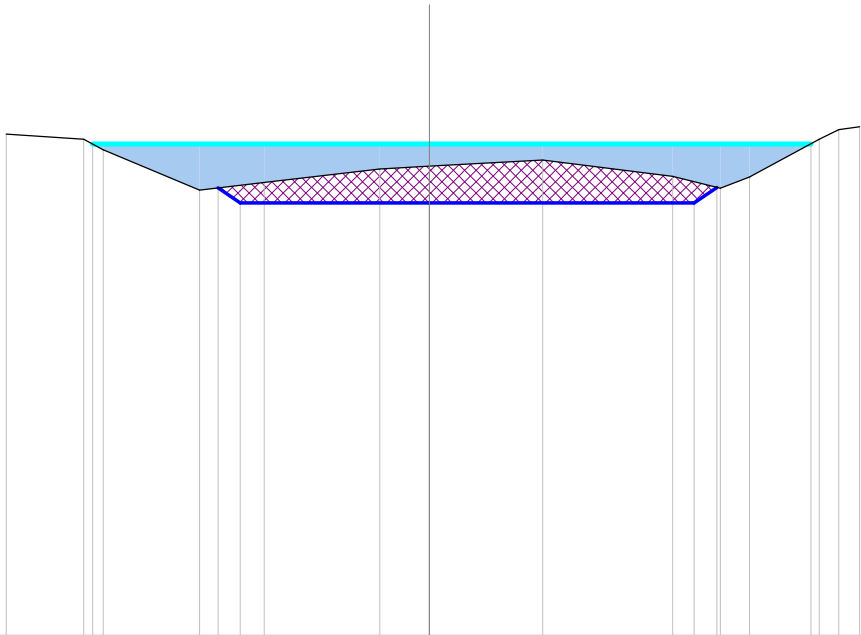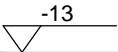

|                           |        |                |                |       |       |       |       |       |       |       |       |       |       |
|---------------------------|--------|----------------|----------------|-------|-------|-------|-------|-------|-------|-------|-------|-------|-------|
| Scostamenti stato attuale | -11.19 | -9.14<br>-8.62 | -6.08          | -4.37 | -1.31 | 0.00  | 3.00  | 6.44  | 7.69  | 8.47  | 10.32 | 10.83 | 11.38 |
| Quote stato attuale       | 0.26   | 0.13<br>-0.15  | -1.23          | -1.02 | -0.66 | -0.59 | -0.42 | -0.86 | -1.17 | -0.87 | 0.12  | 0.38  | 0.46  |
| Scostamenti riprofilatura |        |                | -5.59<br>-5.00 |       |       | 0.00  |       | 7.00  | 7.61  |       |       |       |       |
| Quote riprofilatura       |        |                | -1.17<br>-1.56 |       |       | -1.56 |       | -1.56 | -1.15 |       |       |       |       |


Progressiva : 180.000  
Codice : Sez.A023  
QuotaProgetto : -1.559

Scala : 1/200

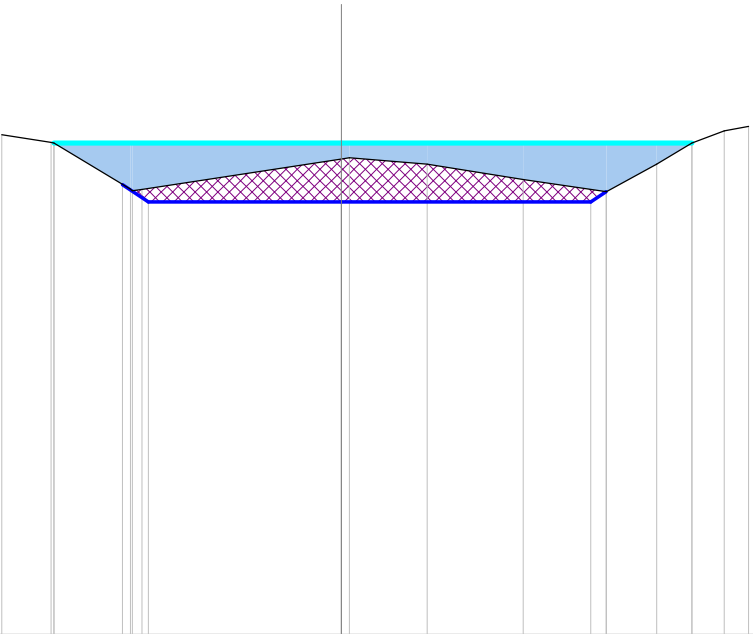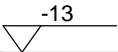


|                           |       |       |       |       |       |       |       |       |       |       |       |       |      |       |       |
|---------------------------|-------|-------|-------|-------|-------|-------|-------|-------|-------|-------|-------|-------|------|-------|-------|
| Scostamenti stato attuale | -8.98 | -7.68 | -7.60 | -5.58 | -5.53 | -5.27 | 0.00  | 0.21  | 2.27  | 4.81  | 7.01  | 8.34  | 9.27 | 10.13 | 10.77 |
| Quote stato attuale       | 0.22  | 0.01  | 0.00  | -1.23 | -1.26 | -1.23 | -0.43 | -0.40 | -0.56 | -0.97 | -1.29 | -0.56 | 0.00 | 0.32  | 0.44  |
| Scostamenti riprofilatura |       |       |       | -5.79 | -5.10 |       | 0.00  |       |       |       | 6.60  | 7.01  |      |       |       |
| Quote riprofilatura       |       |       |       | -1.10 | -1.56 |       | -1.56 |       |       |       | -1.56 | -1.29 |      |       |       |

Progressiva : 188.219  
Codice : Sez.A024  
QuotaProgetto : -1.561

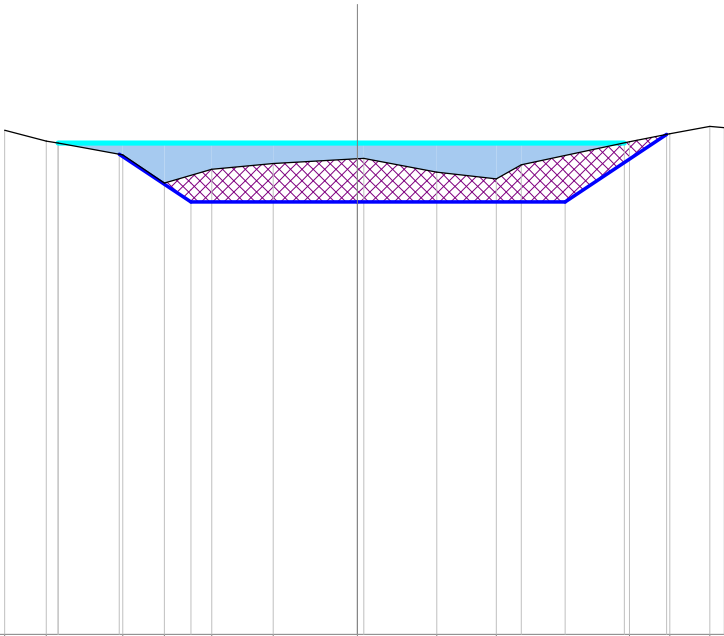



Scala : 1/200

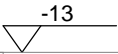

|                           |       |       |       |       |       |       |       |       |       |       |       |       |      |      |      |      |
|---------------------------|-------|-------|-------|-------|-------|-------|-------|-------|-------|-------|-------|-------|------|------|------|------|
| Scostamenti stato attuale | -9.33 | -8.23 | -7.92 | -6.20 | -5.10 | -3.85 | -2.22 | 0.00  | 0.17  | 2.10  | 3.67  | 4.34  | 7.20 | 8.27 | 9.33 | 9.70 |
| Quote stato attuale       | 0.34  | 0.05  | 0.00  | -0.31 | -1.06 | -0.70 | -0.55 | -0.42 | -0.41 | -0.77 | -0.95 | -0.58 | 0.03 | 0.24 | 0.44 | 0.41 |
| Scostamenti riprofilatura |       |       |       | -6.30 | -4.40 |       |       | 0.00  |       |       |       | 5.50  |      | 8.18 |      |      |
| Quote riprofilatura       |       |       |       | -0.30 | -1.56 |       |       | -1.56 |       |       |       | -1.56 |      | 0.23 |      |      |

Progressiva : 200.000  
Codice : Sez.A025  
QuotaProgetto : -1.562

Scala : 1/200

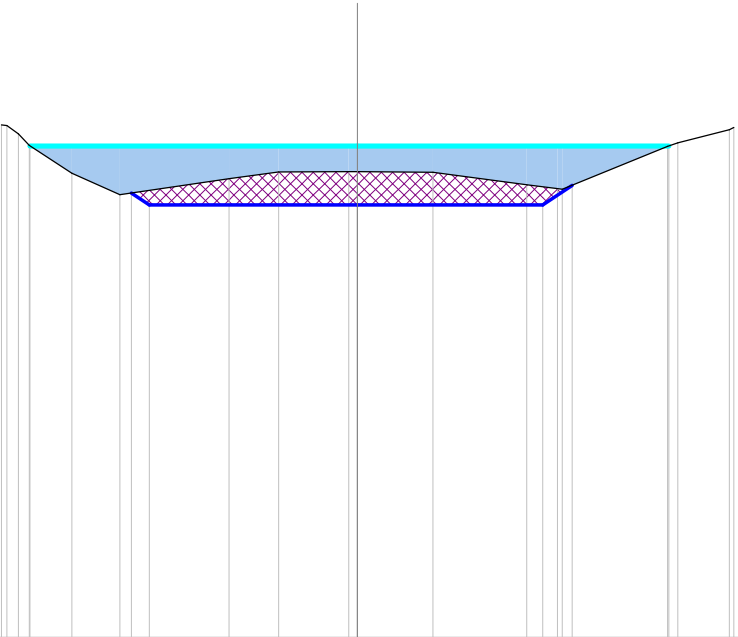
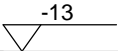


|                           |       |       |       |       |       |       |       |       |       |       |       |       |       |       |       |      |      |      |
|---------------------------|-------|-------|-------|-------|-------|-------|-------|-------|-------|-------|-------|-------|-------|-------|-------|------|------|------|
| Scostamenti stato attuale | -9.41 | -9.27 | -8.97 | -8.68 | -7.55 | -6.28 | -3.40 | -2.08 | -0.23 | 0.00  | 2.00  | 4.48  | 5.29  | 5.42  | 8.20  | 8.48 | 9.84 | 9.96 |
| Quote stato attuale       | 0.55  | 0.54  | 0.32  | 0.01  | -0.72 | -1.29 | -0.87 | -0.69 | -0.68 | -0.68 | -0.70 | -1.03 | -1.13 | -1.15 | -0.01 | 0.08 | 0.43 | 0.49 |
| Scostamenti riprofilatura |       |       |       |       | -5.98 | -5.50 |       |       | 0.00  |       |       | 4.90  | 5.68  |       |       |      |      |      |
| Quote riprofilatura       |       |       |       |       | -1.24 | -1.56 |       |       | -1.56 |       |       | -1.56 | -1.04 |       |       |      |      |      |



Progressiva : 206.953  
Codice : Sez.A026  
QuotaProgetto : -1.563



Scala : 1/200

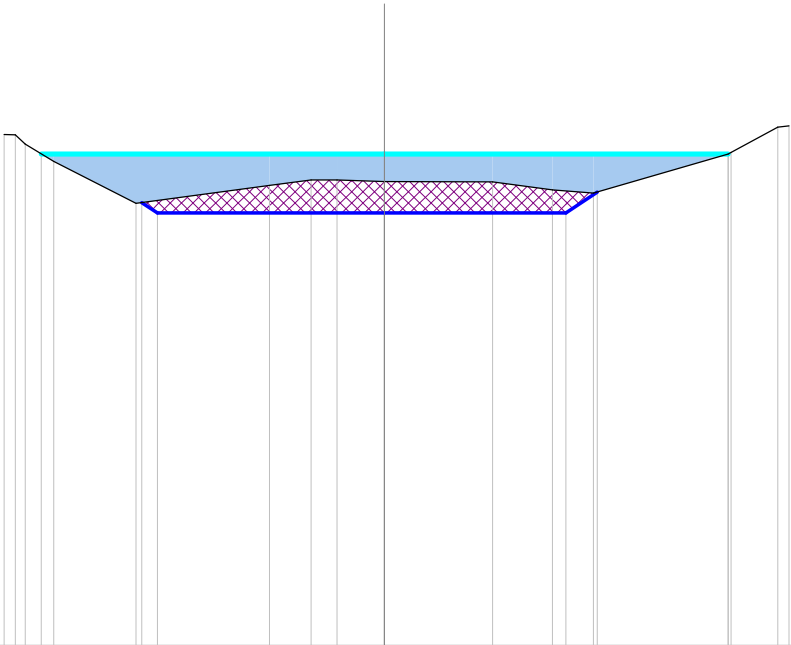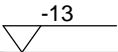

|                           |        |       |       |       |       |       |       |       |       |       |       |       |      |      |       |       |
|---------------------------|--------|-------|-------|-------|-------|-------|-------|-------|-------|-------|-------|-------|------|------|-------|-------|
| Scostamenti stato attuale | -10.05 | -9.76 | -9.50 | -8.75 | -6.57 | -3.03 | -1.94 | -1.25 | 0.00  | 2.86  | 4.45  | 5.53  | 9.09 | 9.17 | 10.41 | 10.70 |
| Quote stato attuale       | 0.51   | 0.50  | 0.26  | -0.20 | -1.31 | -0.84 | -0.69 | -0.69 | -0.73 | -0.74 | -0.95 | -1.04 | 0.00 | 0.04 | 0.71  | 0.74  |
| Scostamenti riprofilatura |        |       |       |       | -6.41 |       |       |       | 0.00  |       | 4.80  | 5.63  |      |      |       |       |
| Quote riprofilatura       |        |       |       |       | -1.29 |       |       |       | -1.56 |       | -1.56 | -1.01 |      |      |       |       |

Progressiva : 210.000  
Codice : Sez.A027  
QuotaProgetto : -1.564



Scala : 1/200

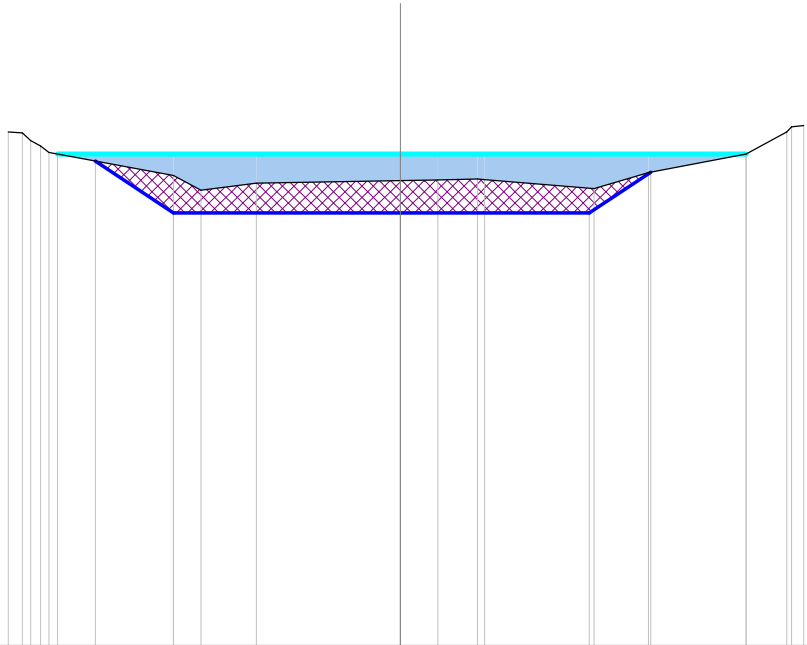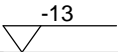

|                           |        |        |       |       |       |       |       |       |       |       |       |       |       |       |      |       |       |       |
|---------------------------|--------|--------|-------|-------|-------|-------|-------|-------|-------|-------|-------|-------|-------|-------|------|-------|-------|-------|
| Scostamenti stato attuale | -10.37 | -10.00 | -9.78 | -9.52 | -9.30 | -6.00 | -5.28 | -3.81 | 0.00  | 0.99  | 2.05  | 2.23  | 5.13  | 6.56  | 9.15 | 10.22 | 10.35 | 10.67 |
| Quote stato attuale       | 0.58   | 0.55   | 0.35  | 0.21  | 0.04  | -0.57 | -0.96 | -0.77 | -0.71 | -0.69 | -0.66 | -0.68 | -0.91 | -0.50 | 0.00 | 0.58  | 0.72  | 0.75  |
| Scostamenti riprofilatura |        |        |       | -8.07 |       | -6.00 |       |       | 0.00  |       |       |       | 5.00  | 6.62  |      |       |       |       |
| Quote riprofilatura       |        |        |       | -0.19 |       | -1.56 |       |       | -1.56 |       |       |       | -1.56 | -0.48 |      |       |       |       |

Progressiva : 220.000  
Codice : Sez.A028  
QuotaProgetto : -1.565


Scala : 1/200

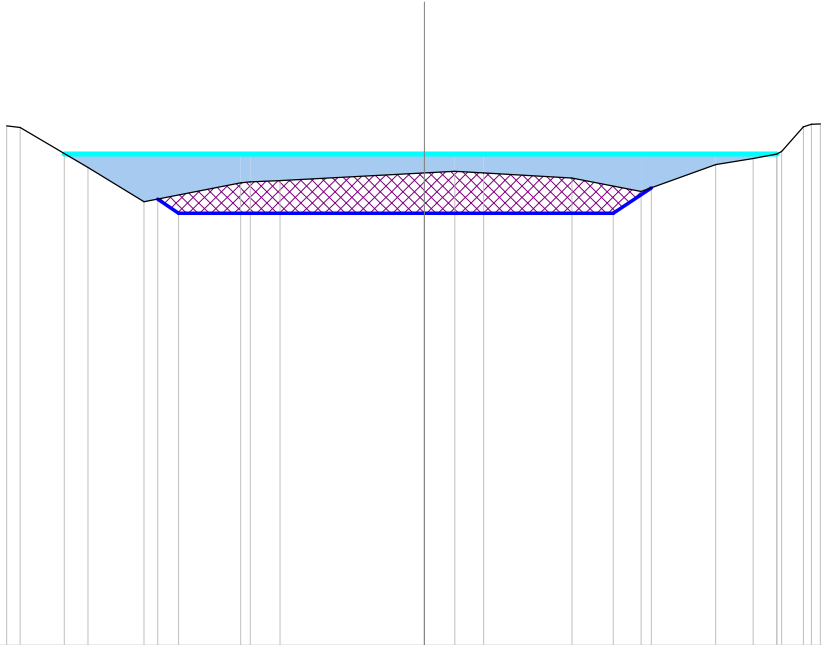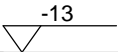

|                           |  
|---------------------------|--|--------|--------|-------|-------|-------|-------|-------|-------|-------|-------|-------|-------|-------|-------|------|------|-------|-------|-------|
| Scostamenti stato attuale |  | -11.05 | -10.69 | -8.89 | -7.42 | -4.86 | -4.60 | -3.82 | 0.00  | 0.80  | 1.57  | 3.91  | 5.73  | 7.71  | 8.70  | 9.32 | 9.45 | 10.03 | 10.24 | 10.48 |
| Quote stato attuale       |  | 0.74   | 0.70   | -0.36 | -1.27 | -0.77 | -0.74 | -0.71 | -0.50 | -0.46 | -0.50 | -0.63 | -1.00 | -0.28 | -0.12 | 0.00 | 0.07 | 0.72  | 0.78  | 0.79  |
| Scostamenti riprofilatura |  |        |        |       | -7.06 | -6.50 |       |       | 0.00  |       |       |       | 5.00  | 6.00  |       |      |      |       |       |       |
| Quote riprofilatura       |  |        |        |       | -1.20 | -1.57 |       |       | -1.57 |       |       |       | -1.57 | -0.90 |       |      |      |       |       |       |

Progressiva : 225.712  
Codice : Sez.A029  
QuotaProgetto : -1.566

Scala : 1/200

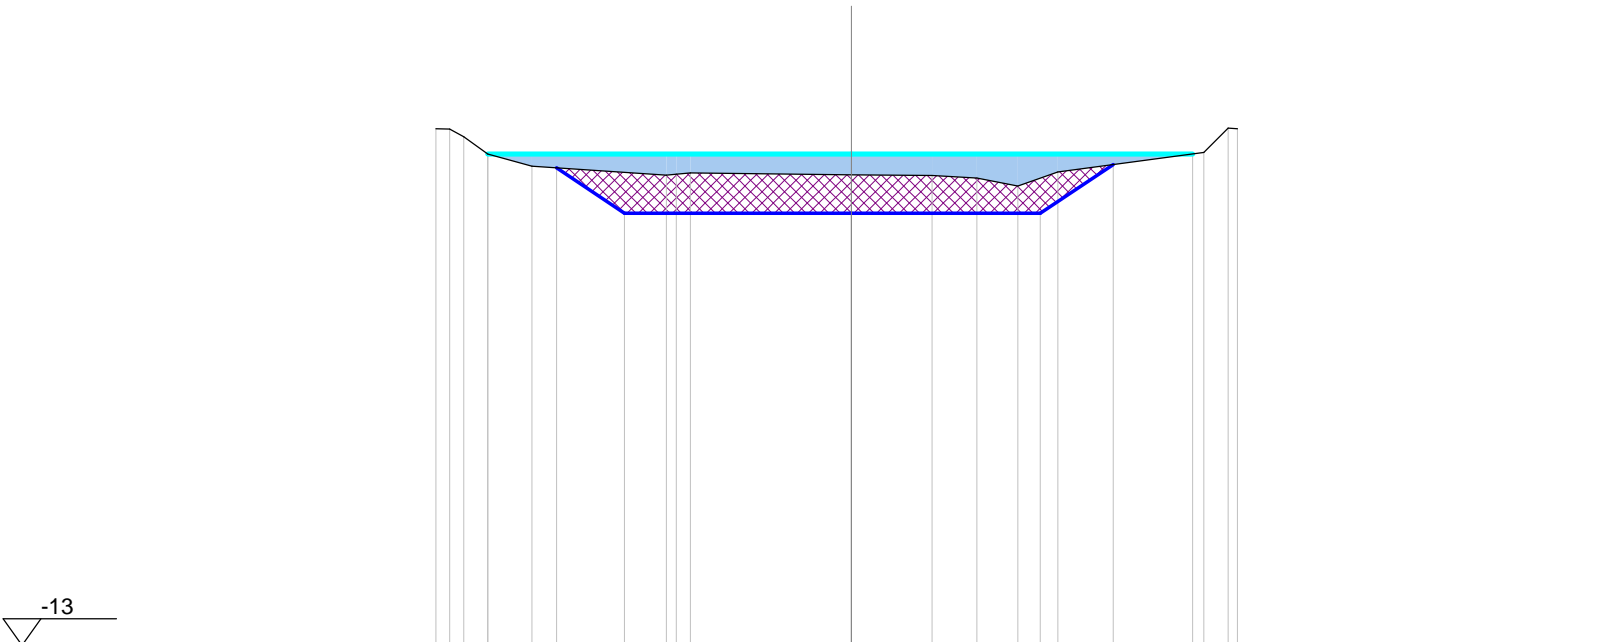

Scostamenti stato attuale


Quote stato attuale

Scostamenti riprofilatura

Quote riprofilatura

Progressiva : 236.328  
Codice : Sez.A030  
QuotaProgetto : -1.568



Scala : 1/200

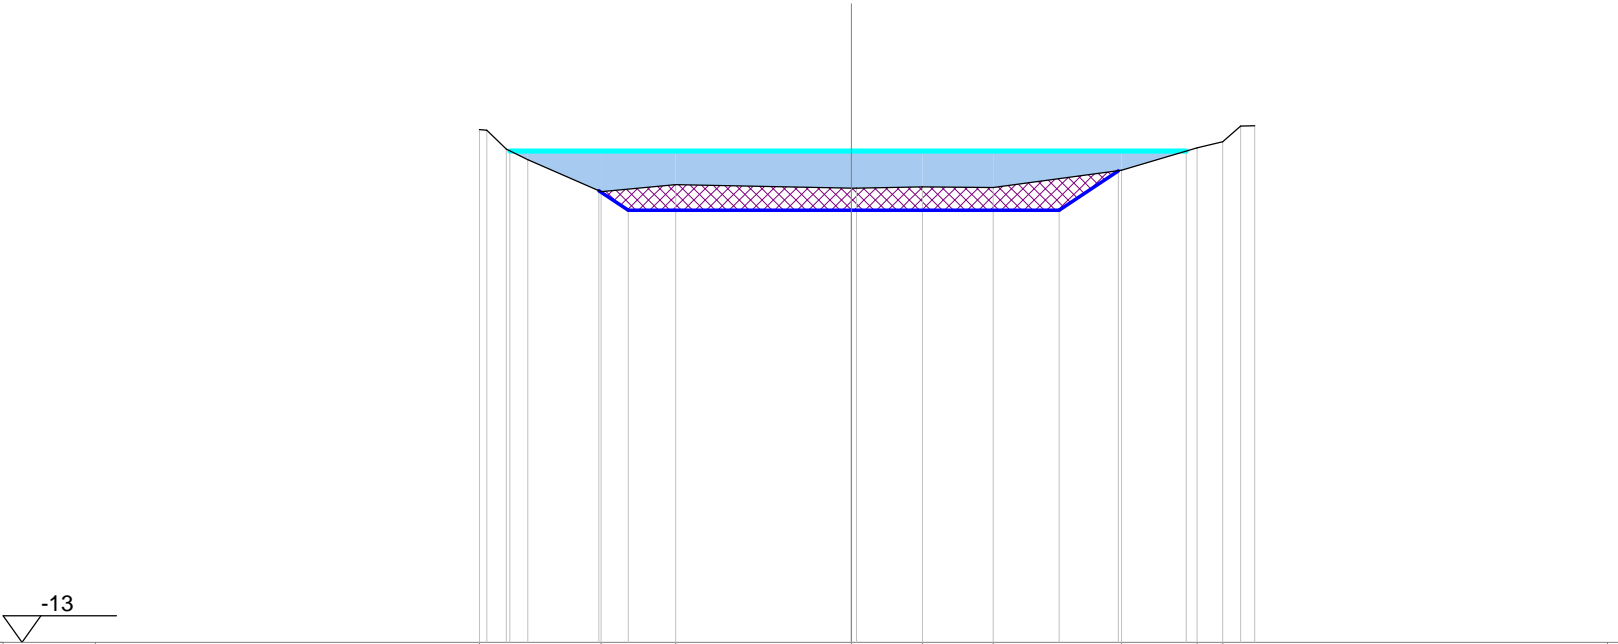

|                           |        |       |       |       |       |       |       |       |       |       |       |       |       |      |       |       |       |
|---------------------------|--------|-------|-------|-------|-------|-------|-------|-------|-------|-------|-------|-------|-------|------|-------|-------|-------|
| Scostamenti stato attuale | -20.00 | -9.84 | -9.64 | -9.13 | -8.56 | -6.62 | -4.65 | 0.00  | 0.14  | 1.88  | 3.75  | 7.15  | 9.14  | 9.82 | 10.30 | 10.67 | 20.00 |
| Quote stato attuale       |        | 0.56  | 0.55  | 0.04  | -0.24 | -1.07 | -0.89 | -0.98 | -0.99 | -0.96 | -0.97 | -0.51 | 0.09  | 0.24 | 0.65  | 0.67  |       |
| Scostamenti riprofilatura |        |       |       |       |       | -6.68 | -5.90 | 0.00  |       |       |       | 5.50  | 7.06  |      |       |       |       |
| Quote riprofilatura       |        |       |       |       |       | -1.05 | -1.57 | -1.57 |       |       |       | -1.57 | -0.52 |      |       |       |       |

Progressiva : 246.943  
Codice : Sez.A031  
QuotaProgetto : -1.569



Scala : 1/200

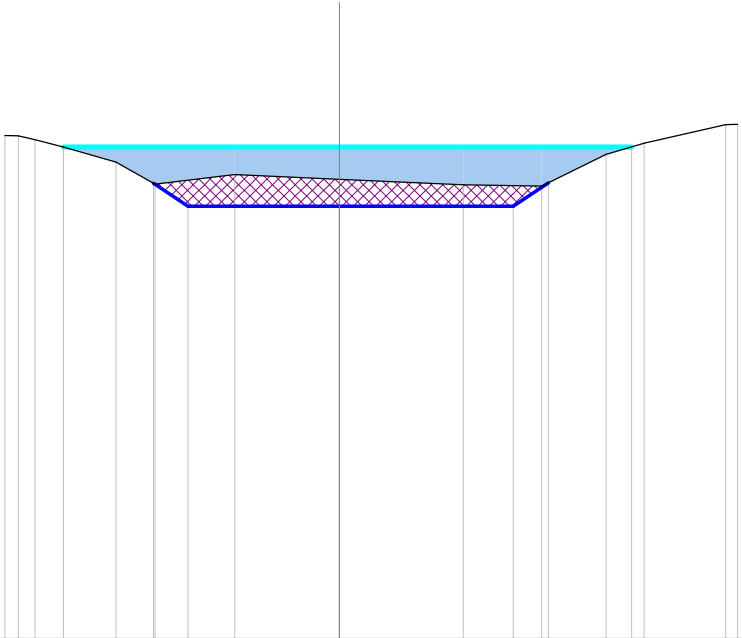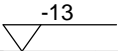

|                           |        |       |       |       |       |       |       |       |       |       |       |       |      |       |       |       |
|---------------------------|--------|-------|-------|-------|-------|-------|-------|-------|-------|-------|-------|-------|------|-------|-------|-------|
| Scostamenti stato attuale | -20.00 | -8.85 | -8.49 | -8.05 | -7.30 | -5.90 | -4.87 | -2.77 | 0.00  | 3.28  | 5.36  | 7.05  | 8.06 | 10.22 | 10.54 | 20.00 |
| Quote stato attuale       |        | 0.30  | 0.29  | 0.19  | 0.00  | -0.40 | -0.98 | -0.73 | -0.86 | -1.00 | -1.04 | -0.20 | 0.10 | 0.59  | 0.60  |       |
| Scostamenti riprofilatura |        |       |       |       |       |       | -4.92 | -4.00 | 0.00  |       | 4.60  | 5.53  |      |       |       |       |
| Quote riprofilatura       |        |       |       |       |       |       | -0.96 | -1.57 | -1.57 |       | -1.57 | -0.95 |      |       |       |       |

Progressiva : 250.000  
Codice : Sez.A032  
QuotaProgetto : -1.570



Scala : 1/200

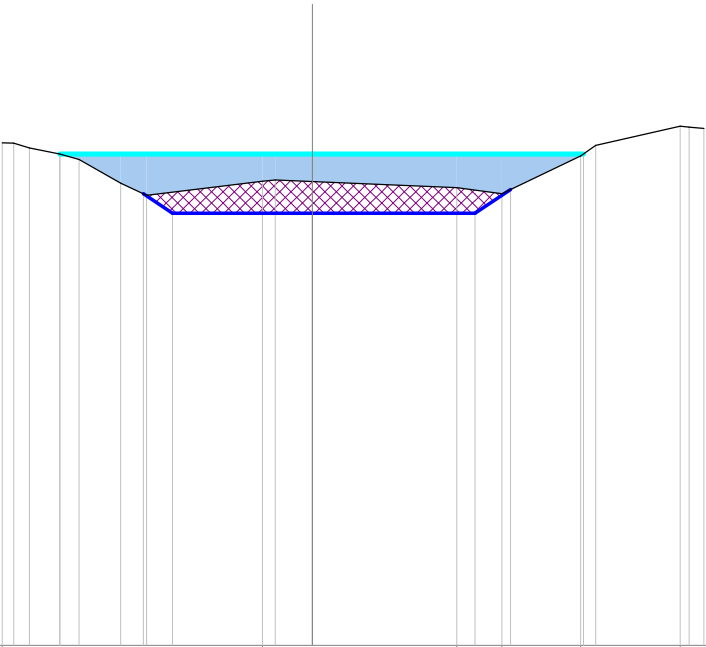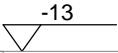

|                           |       |       |       |       |       |       |       |       |       |       |       |       |       |      |      |      |       |
|---------------------------|-------|-------|-------|-------|-------|-------|-------|-------|-------|-------|-------|-------|-------|------|------|------|-------|
| Scostamenti stato attuale | -8.20 | -7.90 | -7.49 | -6.68 | -6.17 | -5.07 | -4.38 | -1.32 | -0.98 | 0.00  | 3.82  | 5.02  | 7.09  | 7.50 | 9.73 | 9.96 | 10.36 |
| Quote stato attuale       | 0.29  | 0.29  | 0.16  | 0.00  | -0.15 | -0.77 | -1.10 | -0.72 | -0.69 | -0.73 | -0.89 | -1.05 | -0.05 | 0.23 | 0.73 | 0.71 | 0.68  |
| Scostamenti riprofilatura |       |       |       |       |       | -4.47 | -3.70 |       | 0.00  |       | 4.30  | 5.24  |       |      |      |      |       |
| Quote riprofilatura       |       |       |       |       |       | -1.06 | -1.57 |       | -1.57 |       | -1.57 | -0.94 |       |      |      |      |       |

Progressiva : 260.000  
Codice : Sez.A033  
QuotaProgetto : -1.571

Scala : 1/200

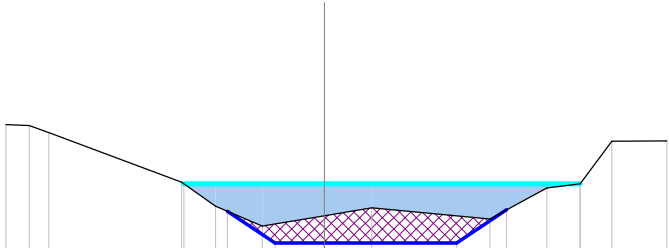
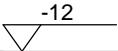


|                           |       |       |       |       |       |       |       |       |       |       |      |      |      |
|---------------------------|-------|-------|-------|-------|-------|-------|-------|-------|-------|-------|------|------|------|
| Scostamenti stato attuale | -8.43 | -7.81 | -7.29 | -3.78 | -2.87 | -1.64 | 0.00  | 1.25  | 4.38  | 5.89  | 6.77 | 7.61 | 9.06 |
| Quote stato attuale       | 1.57  | 1.54  | 1.36  | 0.04  | -0.60 | -1.12 | -0.85 | -0.64 | -0.93 | -0.11 | 0.00 | 1.12 | 1.13 |
| Scostamenti riprofilatura |       |       |       |       | -2.56 | -1.30 | 0.00  |       | 3.50  | 4.82  |      |      |      |
| Quote riprofilatura       |       |       |       | -0.73 | -1.57 | -1.57 |       |       | -1.57 | -0.69 |      |      |      |



Progressiva : 270.000  
Codice : Sez.A034  
QuotaProgetto : -1.573



Scala : 1/200

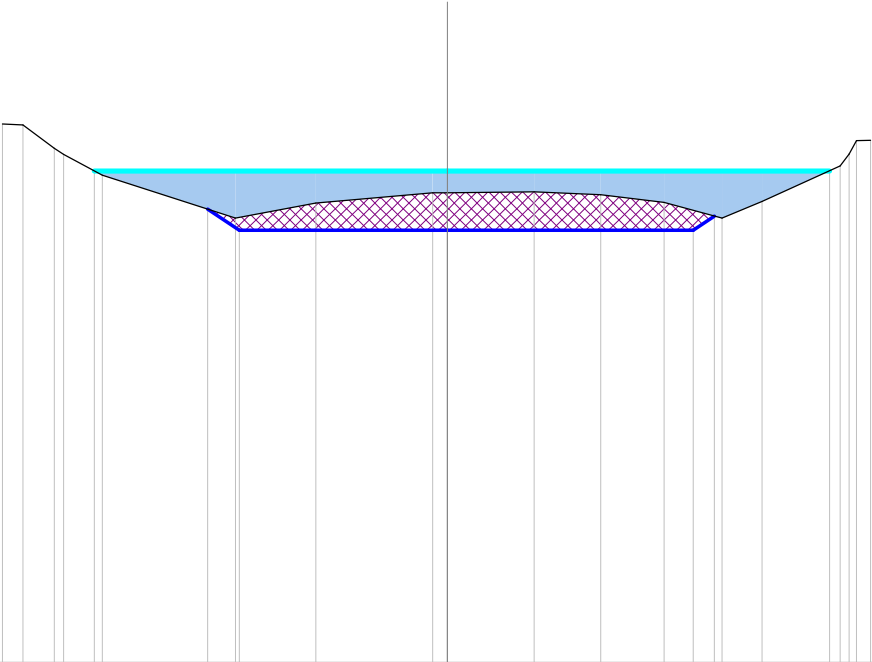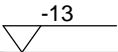

|                           |        
|---------------------------|--------|--------|--------|--------|-------|-------|-------|-------|-------|-------|-------|-------|-------|-------|-------|-------|-------|-------|-------|
| Scostamenti stato attuale | -11.77 | -11.22 | -10.39 | -10.15 | -9.12 | -5.60 | -3.48 | -0.39 | 0.00  | 2.29  | 4.06  | 5.74  | 7.26  | 8.33  | 10.39 | 10.63 | 10.82 | 11.20 | 20.00 |
| Quote stato attuale       | 1.24   | 1.22   | 0.60   | 0.44   | -0.12 | -1.25 | -0.85 | -0.58 | -0.58 | -0.55 | -0.63 | -0.83 | -1.25 | -0.81 | 0.13  | 0.45  | 0.80  | 0.81  |       |
| Scostamenti riprofilatura |        |        |        |        |       | -6.34 | -5.50 | 0.00  |       |       |       | 6.50  | 7.06  |       |       |       |       |       |       |
| Quote riprofilatura       |        |        |        |        |       | -1.01 | -1.57 | -1.57 |       |       |       | -1.57 | -1.20 |       |       |       |       |       |       |

Progressiva : 280.000  
Codice : Sez.A035  
QuotaProgetto : -1.574



Scala : 1/200

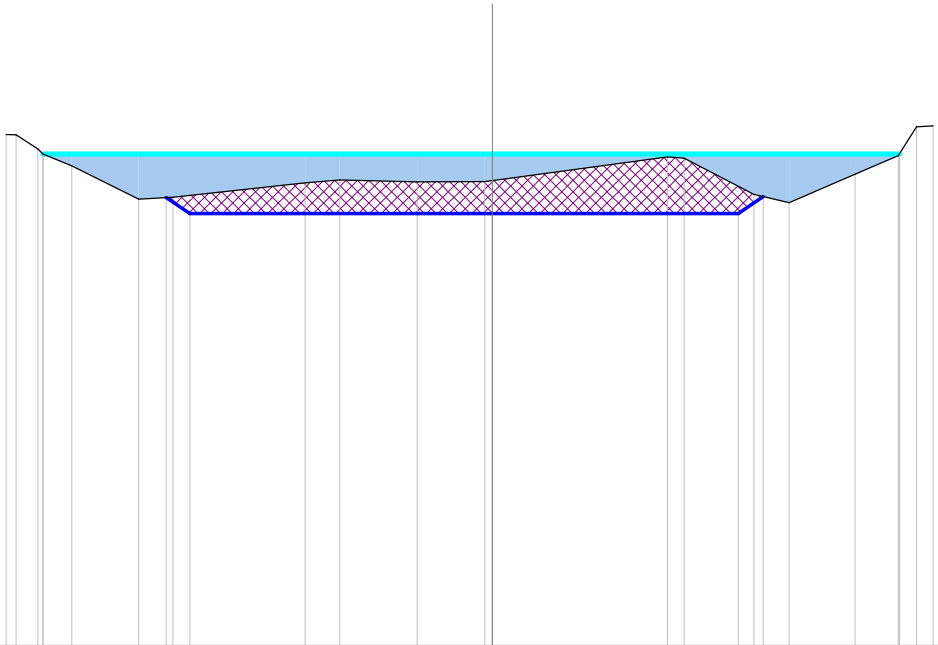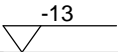

|                           |        
|---------------------------|--------|--------|--------|--------|--------|-------|-------|-------|-------|-------|-------|-------|-------|-------|-------|-------|-------|-------|-------|-------|-------|
| Scostamenti stato attuale | -12.86 | -12.60 | -12.02 | -11.89 | -11.13 | -9.36 | -8.45 | -4.96 | -4.04 | -1.98 | -0.20 | 0.00  | 4.63  | 5.07  | 6.92  | 7.85  | 9.60  | 10.74 | 11.22 | 11.66 | 20.00 |
| Quote stato attuale       | 0.52   | 0.50   | 0.13   | 0.00   | -0.32  | -1.20 | -1.15 | -0.77 | -0.69 | -0.74 | -0.73 | -0.71 | -0.08 | -0.11 | -1.07 | -1.29 | -0.54 | -0.05 | 0.72  | 0.75  |       |
| Scostamenti riprofilatura |        |        |        |        |        | -8.62 | -8.00 |       |       |       | 0.00  |       |       |       | 6.50  | 7.17  |       |       |       |       |       |
| Quote riprofilatura       |        |        |        |        |        | -1.16 | -1.57 |       |       |       | -1.57 |       |       |       | -1.57 | -1.13 |       |       |       |       |       |

Progressiva : 290.000  
Codice : Sez.A036  
QuotaProgetto : -1.576



Scala : 1/200

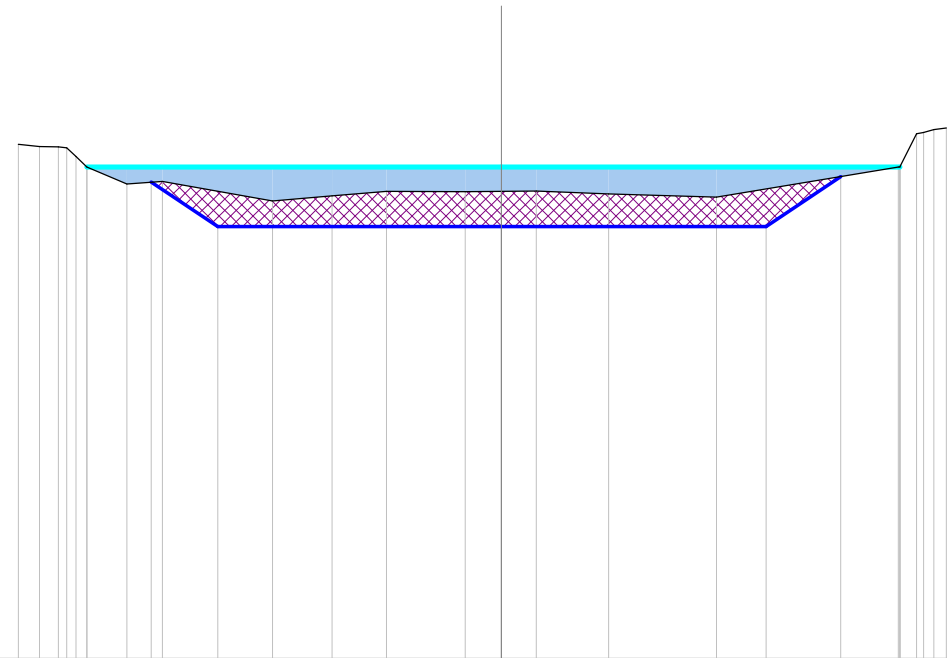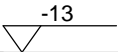

|                           |        
|---------------------------|--------|--------|--------|--------|--------|--------|-------|-------|-------|-------|-------|-------|-------|-------|-------|-------|-------|-------|-------|-------|-------|-------|-------|
| Scostamenti stato attuale | -12.77 | -12.22 | -11.72 | -11.50 | -11.25 | -10.96 | -9.90 | -8.96 | -6.05 | -4.48 | -3.04 | -0.95 | 0.00  | 0.93  | 2.84  | 5.69  | 10.50 | 10.54 | 10.54 | 10.98 | 11.17 | 11.44 | 11.77 |
| Quote stato attuale       | 0.60   | 0.54   | 0.53   | 0.51   | 0.28   | 0.00   | -0.45 | -0.38 | -0.90 | -0.77 | -0.65 | -0.66 | -0.65 | -0.64 | -0.72 | -0.80 | -0.01 | 0.00  | 0.01  | 0.88  | 0.91  | 0.99  | 1.03  |
| Scostamenti riprofilatura |        |        |        |        | -9.26  | -7.50  |       |       |       |       |       | 0.00  |       |       |       | 7.00  | 8.98  |       |       |       |       |       |       |
| Quote riprofilatura       |        |        |        |        | -0.40  | -1.58  |       |       |       |       |       | -1.58 |       |       |       | -1.58 | -0.26 |       |       |       |       |       |       |

Progressiva : 300.000  
Codice : Sez.A037  
QuotaProgetto : -1.577



Scala : 1/200

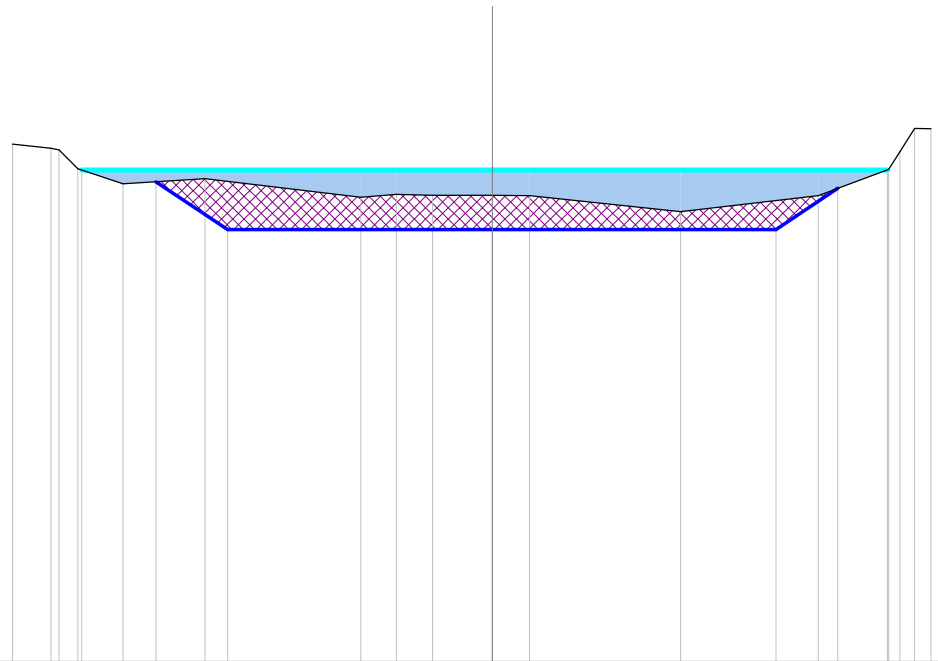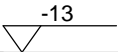

|                           |        |        |        |        |       |       |       |       |       |       |       |       |       |       |       |       |       |
|---------------------------|--------|--------|--------|--------|-------|-------|-------|-------|-------|-------|-------|-------|-------|-------|-------|-------|-------|
| Scostamenti stato attuale | -12.69 | -11.68 | -11.46 | -10.96 | -9.77 | -7.60 | -3.48 | -2.53 | -1.58 | 0.00  | 0.98  | 4.98  | 8.62  | 10.48 | 10.78 | 11.17 | 11.60 |
| Quote stato attuale       | 0.68   | 0.57   | 0.53   | 0.03   | -0.37 | -0.23 | -0.73 | -0.65 | -0.67 | -0.67 | -0.68 | -1.10 | -0.68 | 0.01  | 0.48  | 1.10  | 1.09  |
| Scostamenti riprofilatura |        |        |        |        | -8.89 | -7.00 |       |       |       | 0.00  |       |       | 7.50  | 9.14  |       |       |       |
| Quote riprofilatura       |        |        |        |        | -0.31 | -1.58 |       |       |       | -1.58 |       |       | -1.58 | -0.48 |       |       |       |

Progressiva : 310.000  
Codice : Sez.A038  
QuotaProgetto : -1.579


Scala : 1/200

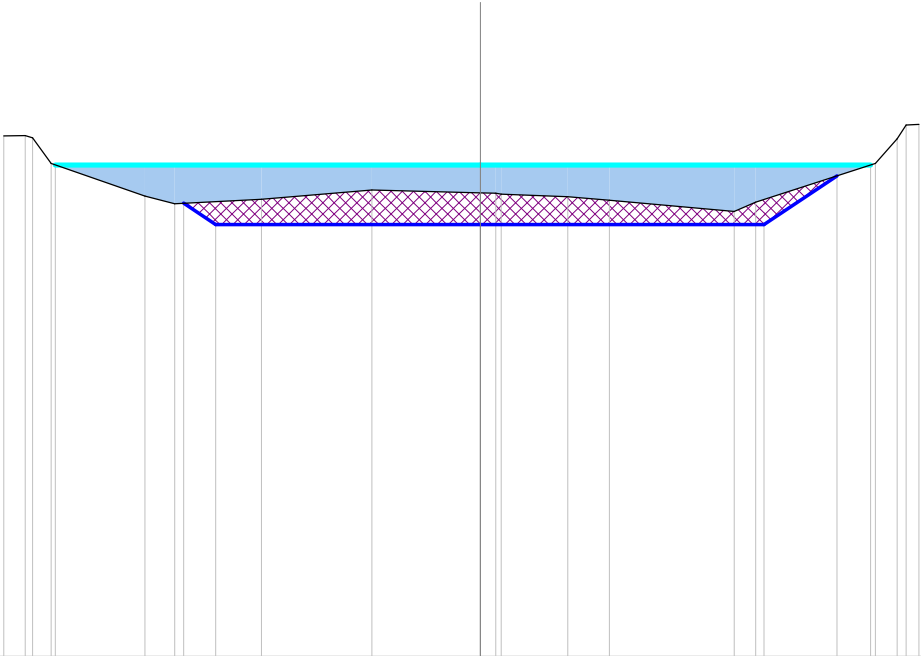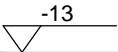

|                           |        
|---------------------------|--------|--------|--------|--------|-------|-------|-------|-------|-------|-------|-------|-------|-------|-------|-------|-------|-------|-------|-------|-------|
| Scostamenti stato attuale | -12.61 | -12.04 | -11.84 | -11.35 | -8.87 | -8.09 | -5.79 | -2.87 | 0.00  | 0.41  | 0.56  | 2.31  | 3.41  | 6.72  | 7.29  | 10.45 | 11.02 | 11.26 | 11.60 | 20.00 |
| Quote stato attuale       | 0.77   | 0.78   | 0.72   | 0.04   | -0.82 | -1.03 | -0.91 | -0.66 | -0.74 | -0.75 | -0.77 | -0.84 | -0.93 | -1.23 | -0.99 | 0.04  | 0.69  | 1.06  | 1.07  |       |
| Scostamenti riprofilatura |        |        |        |        |       | -7.85 | -7.00 |       | 0.00  |       |       |       |       | 7.50  | 9.44  |       |       |       |       |       |
| Quote riprofilatura       |        |        |        |        | -1.01 | -1.58 |       |       | -1.58 |       |       |       |       | -1.58 | -0.29 |       |       |       |       |       |

Progressiva : 320.000  
Codice : Sez.A039  
QuotaProgetto : -1.580



Scala : 1/200

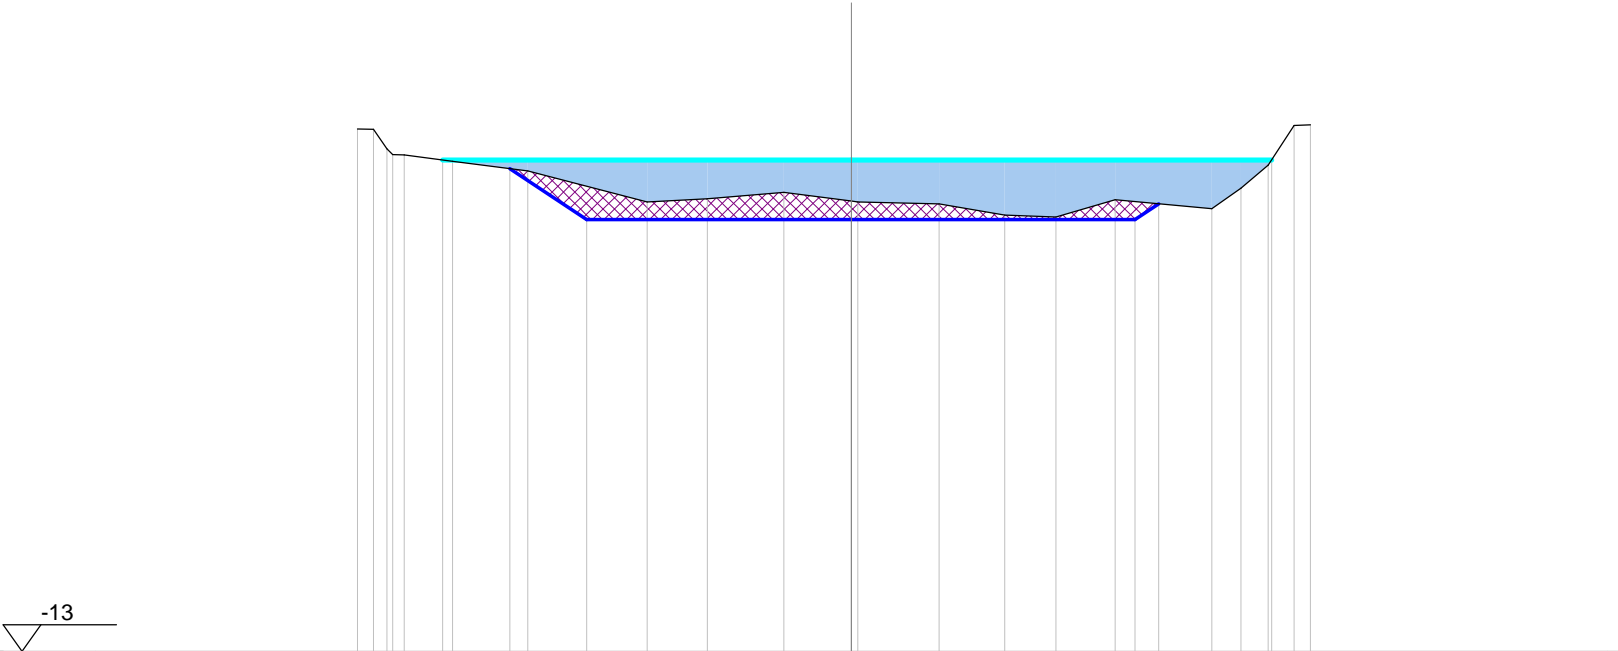

|                           |        
|---------------------------|--------|--------|--------|--------|--------|--------|--------|-------|-------|-------|-------|-------|-------|-------|-------|-------|-------|-------|-------|-------|-------|-------|-------|
| Scostamenti stato attuale | -20.00 | -13.06 | -12.64 | -12.28 | -12.13 | -11.83 | -10.55 | -8.55 | -5.40 | -3.81 | -1.79 | 0.00  | 0.17  | 2.33  | 4.06  | 5.41  | 6.98  | 9.54  | 10.30 | 11.02 | 11.71 | 12.14 | 20.00 |
| Quote stato attuale       |        | 0.82   | 0.81   | 0.29   | 0.14   | 0.13   | -0.03  | -0.29 | -1.11 | -1.03 | -0.86 | -1.09 | -1.11 | -1.16 | -1.46 | -1.51 | -1.06 | -1.29 | -0.75 | -0.14 | 0.91  | 0.93  |       |
| Scostamenti riprofilatura |        |        |        |        |        |        | -9.03  | -7.00 |       |       |       | 0.00  |       |       |       |       | 7.50  | 8.13  |       |       |       |       |       |
| Quote riprofilatura       |        |        |        |        |        |        | -0.23  | -1.58 |       |       |       | -1.58 |       |       |       |       | -1.58 | -1.16 |       |       |       |       |       |

Progressiva : 326.213  
Codice : Sez.A040  
QuotaProgetto : -1.581



Scala : 1/200

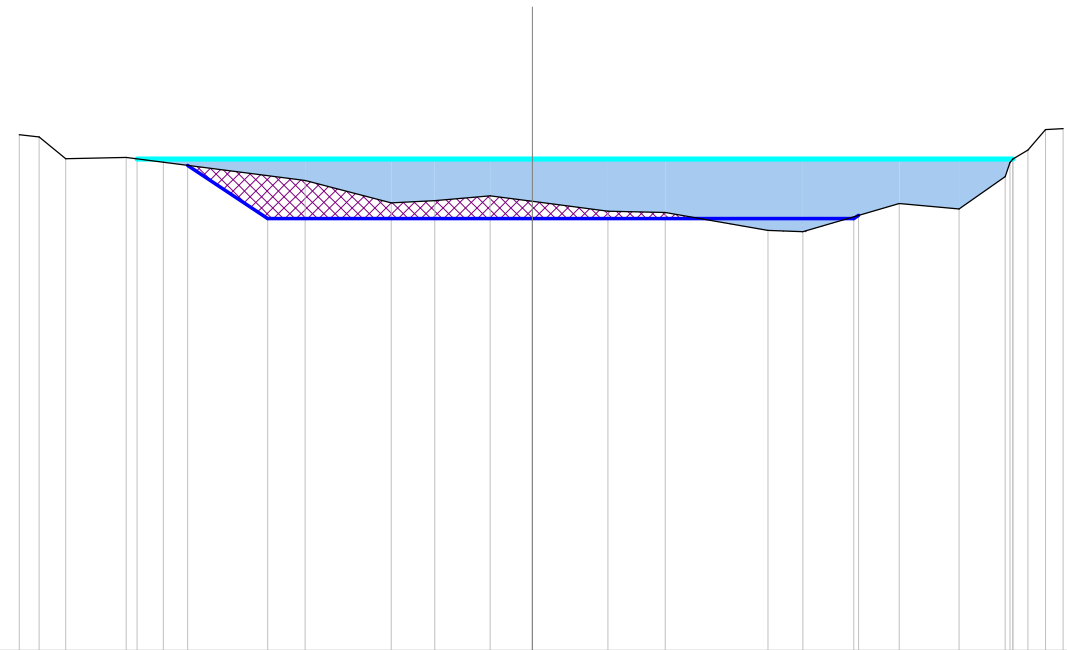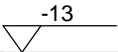

|                           |        
|---------------------------|--------|--------|--------|--------|-------|-------|-------|-------|-------|-------|-------|-------|-------|-------|-------|-------|-------|-------|-------|-------|-------|-------|
| Scostamenti stato attuale | -13.57 | -13.04 | -12.34 | -10.75 | -9.76 | -6.01 | -3.73 | -2.58 | -1.11 | 0.00  | 2.00  | 3.52  | 6.23  | 7.15  | 9.71  | 11.29 | 12.51 | 12.63 | 12.71 | 13.10 | 13.57 | 14.04 |
| Quote stato attuale       | 0.64   | 0.58   | 0.01   | 0.04   | -0.09 | -0.57 | -1.16 | -1.11 | -0.98 | -1.12 | -1.38 | -1.42 | -1.89 | -1.92 | -1.18 | -1.32 | -0.47 | -0.10 | 0.00  | 0.24  | 0.78  | 0.80  |
| Scostamenti riprofilatura |        |        |        |        | -9.11 | -7.00 |       |       |       | 0.00  |       |       |       |       | 8.50  | 8.63  |       |       |       |       |       |       |
| Quote riprofilatura       |        |        |        |        | -0.17 | -1.58 |       |       |       | -1.58 |       |       |       |       | -1.58 | -1.49 |       |       |       |       |       |       |

Progressiva : 330.000  
Codice : Sez.A041  
QuotaProgetto : -1.582

Scala : 1/200

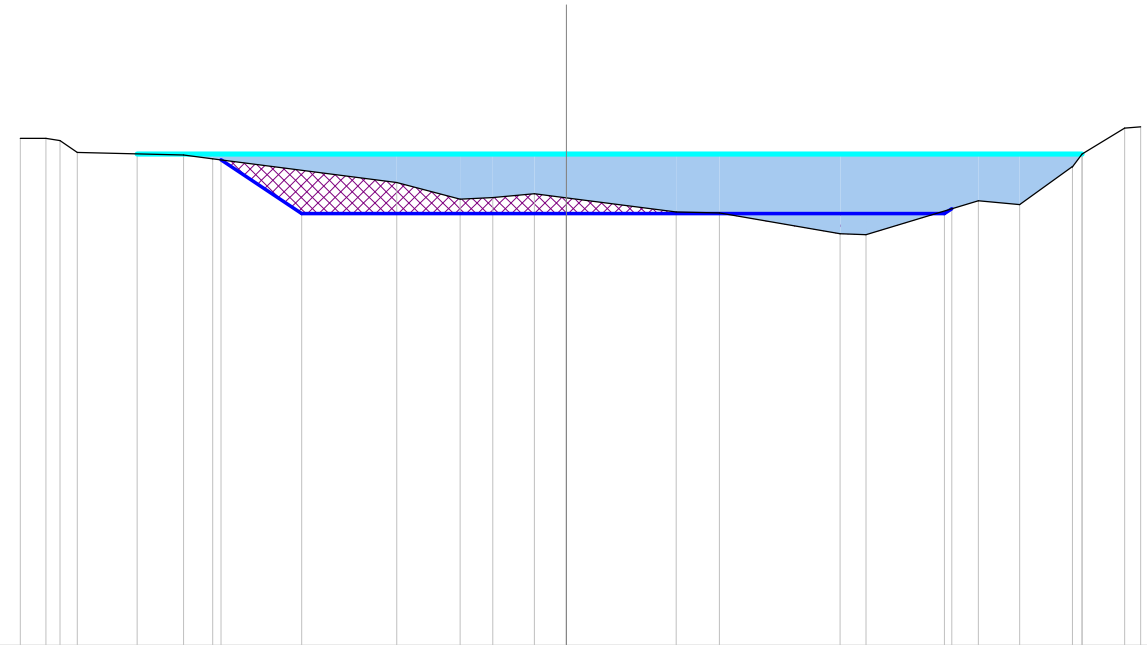
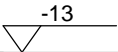


| |
|---|
| Scostamenti stato attuale | |
|---|



Progressiva : 341.907  
Codice : Sez.A042  
QuotaProgetto : -1.583



Scala : 1/200

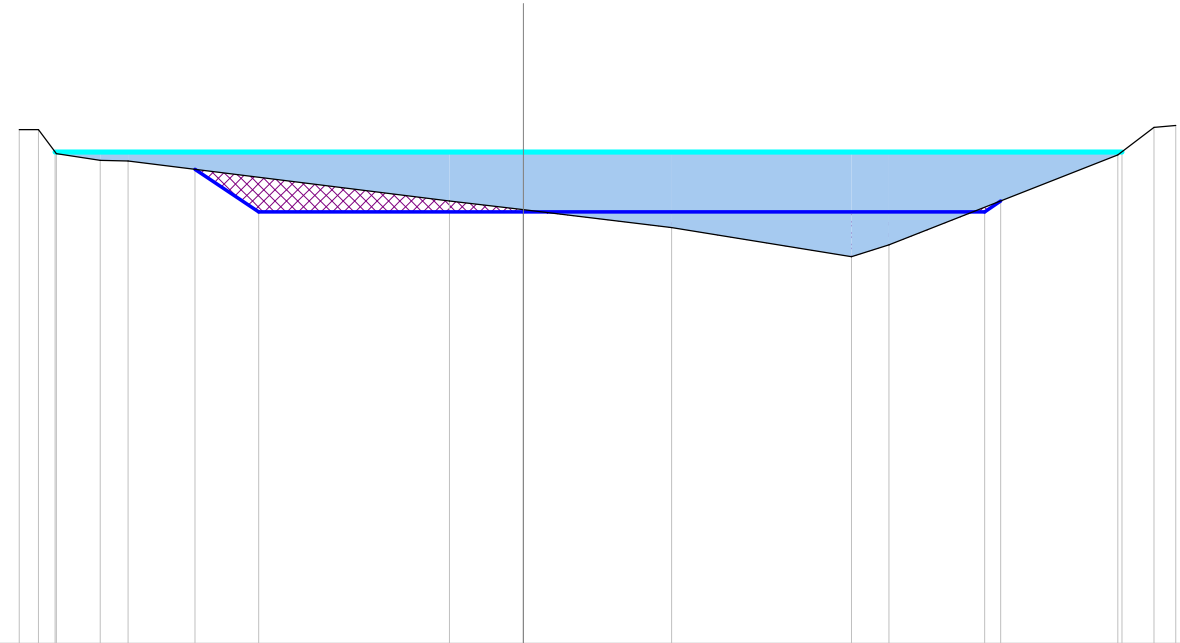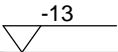

|                           |        |        |        |        |        |       |       |       |       |       |       |       |       |       |       |
|---------------------------|--------|--------|--------|--------|--------|-------|-------|-------|-------|-------|-------|-------|-------|-------|-------|
| Scostamenti stato attuale | -13.33 | -12.83 | -12.35 | -11.19 | -10.45 |       | -1.96 | 0.00  | 3.93  | 8.68  | 9.67  |       | 15.73 | 16.68 | 17.26 |
| Quote stato attuale       | 0.59   | 0.59   | -0.05  | -0.23  | -0.24  |       | -1.30 | -1.53 | -2.00 | -2.77 | -2.46 |       | -0.08 | 0.65  | 0.70  |
| Scostamenti riprofilatura |        |        |        |        |        | -8.68 | -7.00 | 0.00  |       |       |       | 12.20 | 12.63 |       |       |
| Quote riprofilatura       |        |        |        |        |        | -0.46 | -1.58 | -1.58 |       |       |       | -1.58 | -1.30 |       |       |

Progressiva : 350.000  
Codice : Sez.A043  
QuotaProgetto : -1.585



Scala : 1/200

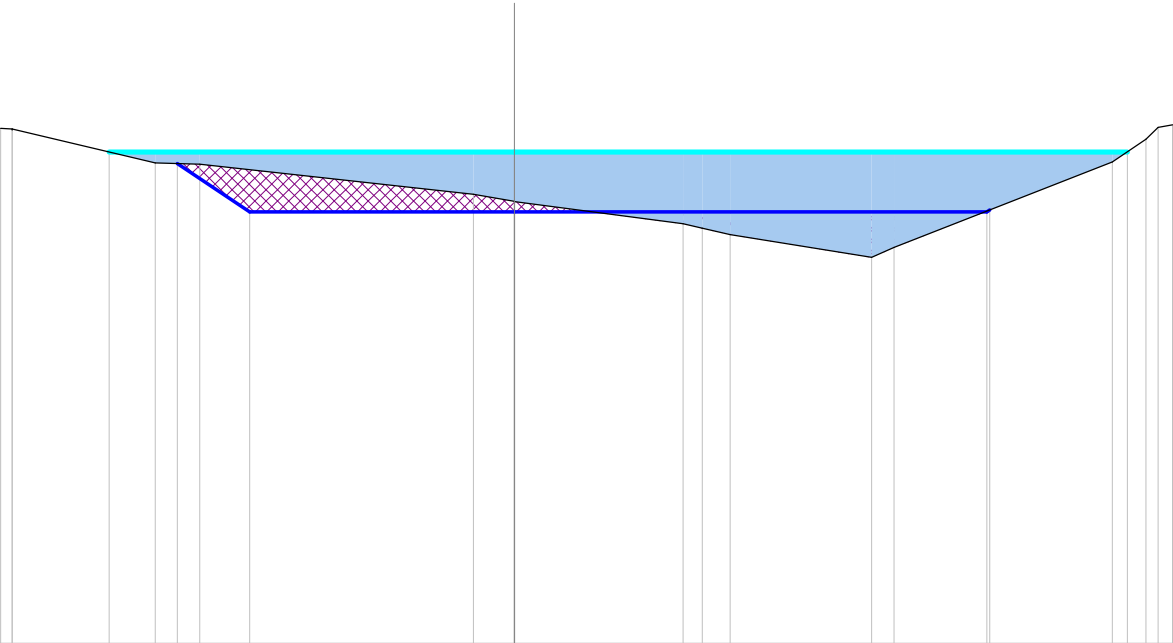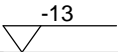

|                           |        |        |        |       |       |       |       |       |       |       |       |       |       |       |       |       |       |
|---------------------------|--------|--------|--------|-------|-------|-------|-------|-------|-------|-------|-------|-------|-------|-------|-------|-------|-------|
| Scostamenti stato attuale | -13.58 | -13.29 | -13.28 | -9.49 | -8.32 | -1.08 | 0.00  | 0.01  | 4.46  | 4.97  | 5.71  | 9.45  | 10.04 | 15.82 | 16.71 | 17.03 | 17.41 |
| Quote stato attuale       | 0.62   | 0.61   | 0.61   | -0.29 | -0.32 | -1.12 | -1.31 | -1.31 | -1.90 | -2.02 | -2.18 | -2.79 | -2.52 | -0.27 | 0.33  | 0.65  | 0.71  |
| Scostamenti riprofilatura |        |        |        | -8.92 | -7.00 | 0.00  |       |       |       |       |       |       |       | 12.50 | 12.58 |       |       |
| Quote riprofilatura       |        |        |        | -0.31 | -1.58 | -1.58 |       |       |       |       |       |       |       | -1.58 | -1.53 |       |       |

Progressiva : 357.602  
Codice : Sez.A044  
QuotaProgetto : -1.586



Scala : 1/200

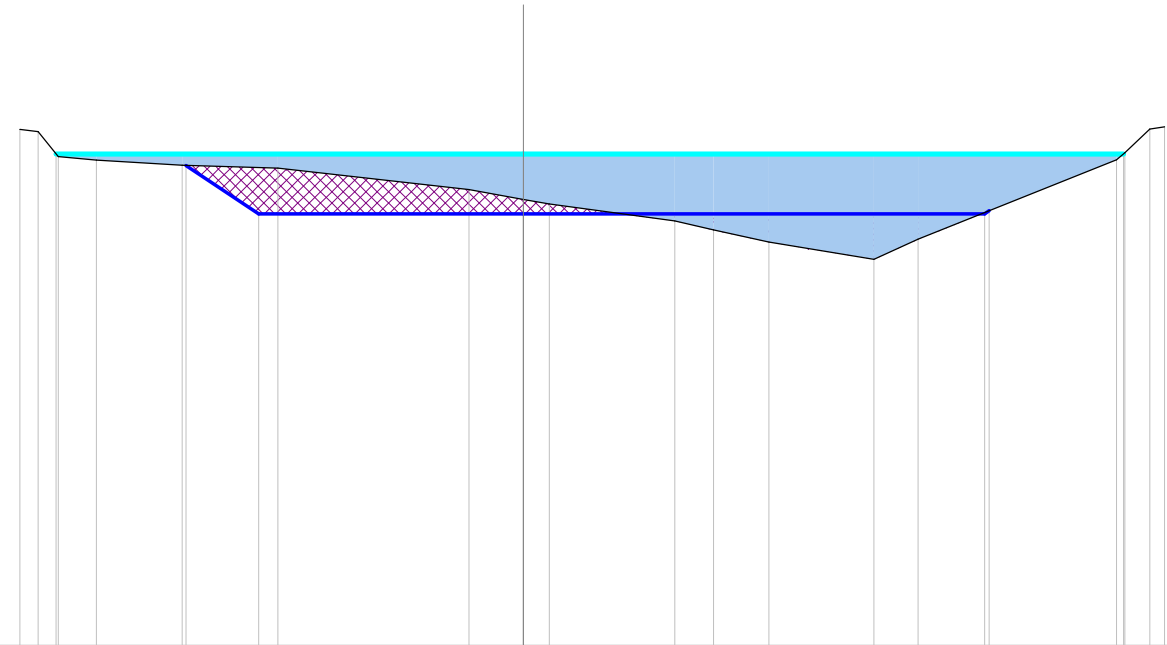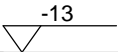

|                           |        |        |        |        |       |       |       |       |       |       |       |       |       |       |       |       |       |       |
|---------------------------|--------|--------|--------|--------|-------|-------|-------|-------|-------|-------|-------|-------|-------|-------|-------|-------|-------|-------|
| Scostamenti stato attuale | -13.32 | -12.83 | -12.30 | -11.29 | -9.03 | -6.49 | -1.43 | 0.00  | 0.68  | 4.01  | 5.03  | 6.49  | 9.27  | 10.44 | 15.69 | 15.91 | 16.57 | 16.96 |
| Quote stato attuale       | 0.65   | 0.59   | -0.07  | -0.16  | -0.30 | -0.37 | -0.94 | -1.20 | -1.33 | -1.77 | -2.01 | -2.33 | -2.78 | -2.26 | -0.16 | 0.03  | 0.66  | 0.72  |
| Scostamenti riprofilatura |        |        |        |        | -8.92 | -7.00 |       | 0.00  |       |       |       |       |       |       | 12.20 | 12.32 |       |       |
| Quote riprofilatura       |        |        |        |        | -0.31 | -1.59 |       | -1.59 |       |       |       |       |       |       | -1.59 | -1.50 |       |       |

Progressiva : 360.000  
Codice : Sez.A045  
QuotaProgetto : -1.586



Scala : 1/200

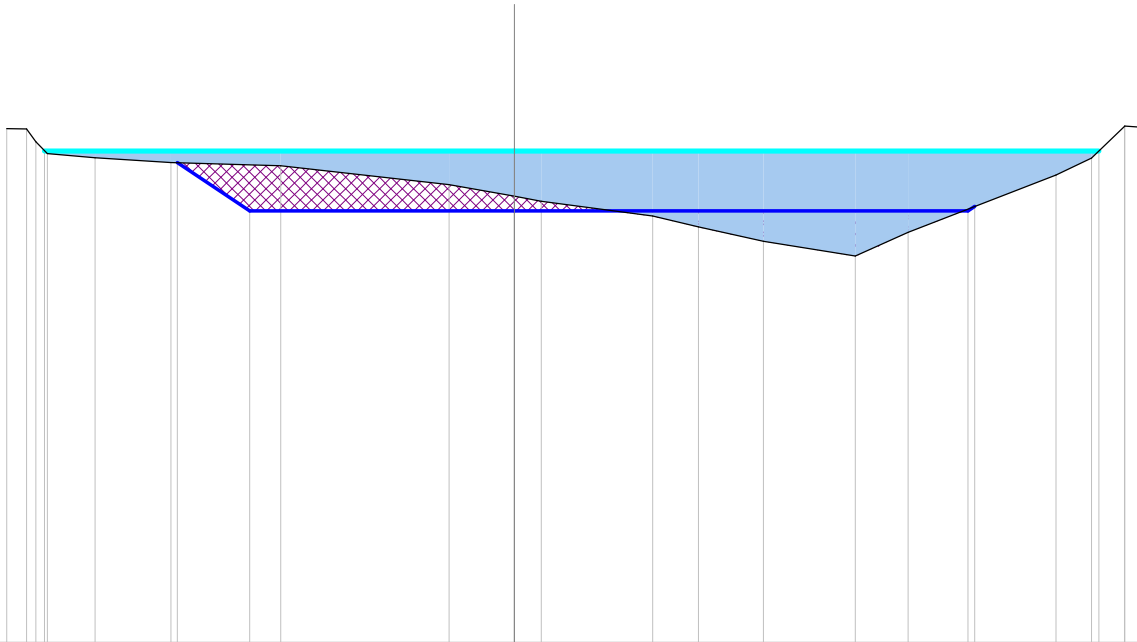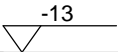

|                           |        
|---------------------------|--------|--------|--------|--------|--------|-------|-------|-------|-------|-------|-------|-------|-------|-------|-------|-------|-------|-------|-------|-------|
| Scostamenti stato attuale | -13.43 | -12.90 | -12.66 | -12.36 | -11.09 | -9.08 | -6.18 | -1.73 | 0.00  | 0.71  | 3.66  | 4.87  | 6.59  | 9.02  | 10.42 | 14.33 | 15.27 | 16.14 | 16.15 | 16.63 |
| Quote stato attuale       | 0.59   | 0.58   | 0.24   | -0.07  | -0.18  | -0.31 | -0.39 | -0.89 | -1.20 | -1.33 | -1.72 | -2.01 | -2.39 | -2.78 | -2.15 | -0.63 | -0.19 | 0.65  | 0.65  | 0.62  |
| Scostamenti riprofilatura |        |        |        |        |        | -8.91 | -7.00 |       | 0.00  |       |       |       |       |       | 12.00 | 12.17 |       |       |       |       |
| Quote riprofilatura       |        |        |        |        |        | -0.31 | -1.59 |       | -1.59 |       |       |       |       |       | -1.59 | -1.47 |       |       |       |       |

Progressiva : 370.000  
Codice : Sez.A046  
QuotaProgetto : -1.588



Scala : 1/200

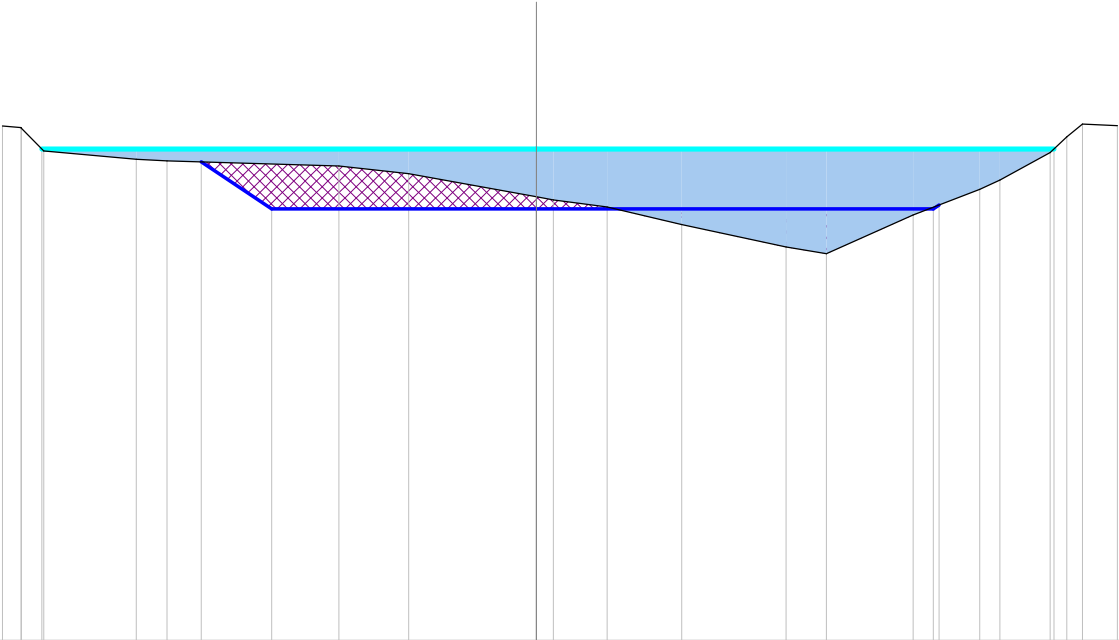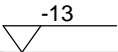

|                           |        
|---------------------------|--------|--------|--------|--------|--------|-------|--|-------|-------|-------|-------|-------|-------|-------|-------|-------|-------|-------|-------|-------|-------|-------|
| Scostamenti stato attuale | -14.12 | -13.63 | -13.62 | -13.03 | -10.58 | -9.77 |  | -5.22 | -3.38 | 0.00  | 0.45  | 1.87  | 3.84  | 6.61  | 7.67  | 9.97  | 11.73 | 12.26 | 13.59 | 14.03 | 14.44 | 15.37 |
| Quote stato attuale       | 0.61   | 0.56   | 0.55   | -0.05  | -0.27  | -0.32 |  | -0.45 | -0.66 | -1.26 | -1.35 | -1.54 | -2.00 | -2.60 | -2.77 | -1.75 | -1.07 | -0.83 | -0.10 | 0.32  | 0.66  | 0.62  |
| Scostamenti riprofilatura |        |        |        |        | -8.86  | -7.00 |  |       |       | 0.00  |       |       |       |       |       | 10.50 | 10.65 |       |       |       |       |       |
| Quote riprofilatura       |        |        |        |        | -0.35  | -1.59 |  |       |       | -1.59 |       |       |       |       |       | -1.59 | -1.49 |       |       |       |       |       |

Progressiva : 380.000  
Codice : Sez.A047  
QuotaProgetto : -1.589



Scala : 1/200

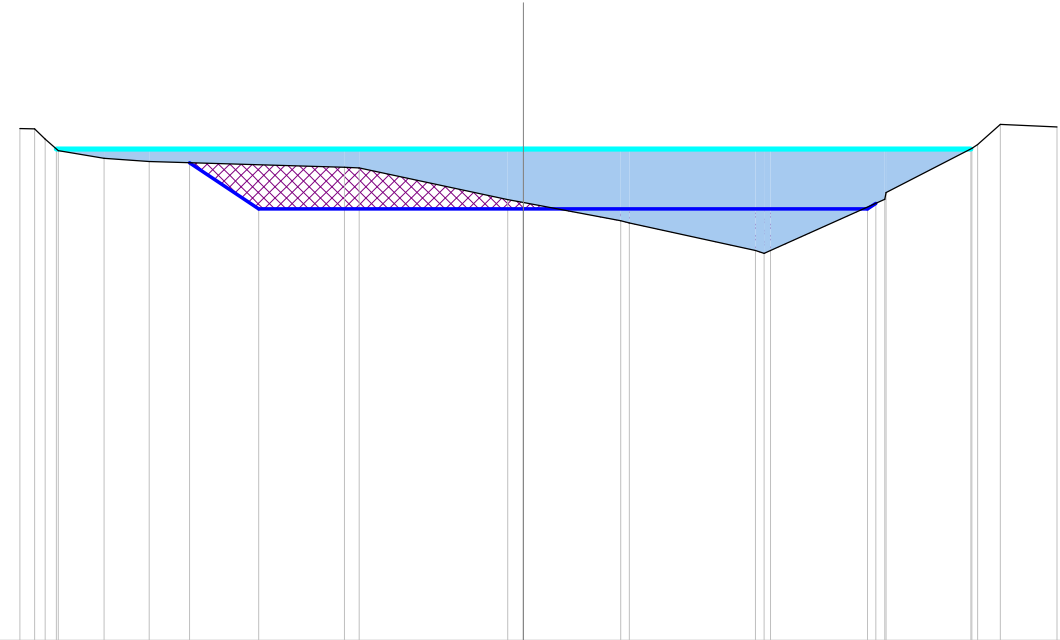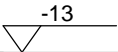

|                           |        
|---------------------------|--------|--------|--------|--------|--------|-------|-------|-------|-------|-------|-------|-------|-------|-------|-------|-------|-------|-------|-------|-------|-------|-------|
| Scostamenti stato attuale | -13.32 | -12.92 | -12.65 | -12.30 | -11.09 | -9.90 |       | -4.73 | -4.34 | -0.42 | 0.00  | 2.58  | 2.81  | 6.14  | 6.36  | 6.53  | 9.56  | 9.60  | 11.86 | 12.01 | 12.62 | 14.11 |
| Quote stato attuale       | 0.54   | 0.53   | 0.26   | -0.04  | -0.25  | -0.34 |       | -0.48 | -0.50 | -1.34 | -1.42 | -1.90 | -1.96 | -2.68 | -2.76 | -2.69 | -1.33 | -1.15 | 0.01  | 0.11  | 0.64  | 0.58  |
| Scostamenti riprofilatura |        |        |        |        |        | -8.83 | -7.00 |       |       | 0.00  |       |       |       |       |       |       | 9.10  | 9.32  |       |       |       |       |
| Quote riprofilatura       |        |        |        |        |        | -0.37 | -1.59 |       |       | -1.59 |       |       |       |       |       |       | -1.59 | -1.44 |       |       |       |       |

Progressiva : 390.000  
Codice : Sez.A048  
QuotaProgetto : -1.591



Scala : 1/200

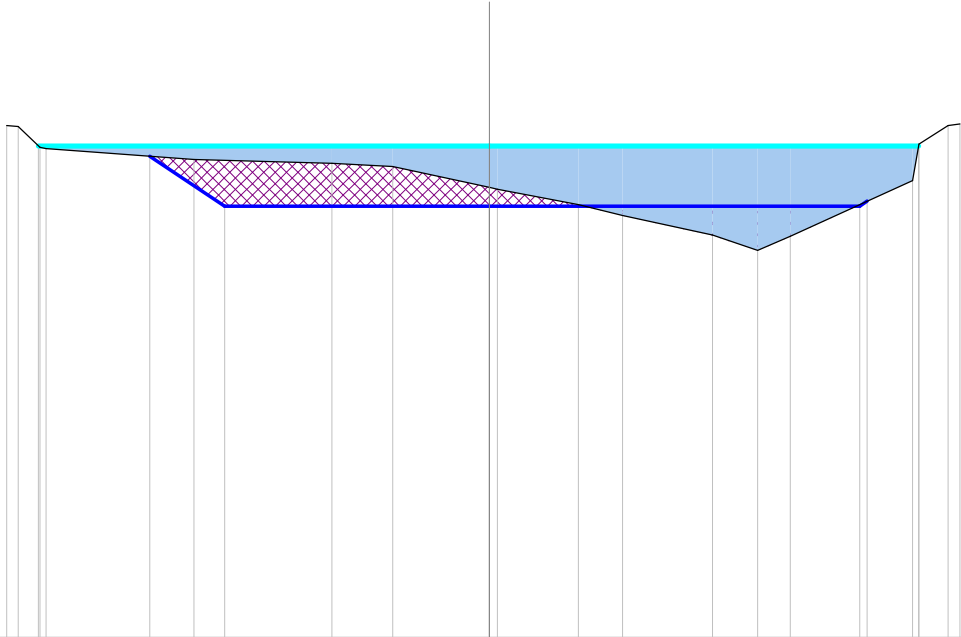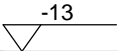

|                           |        |        |        |        |       |       |       |       |       |       |       |       |       |       |       |       |       |       |
|---------------------------|--------|--------|--------|--------|-------|-------|-------|-------|-------|-------|-------|-------|-------|-------|-------|-------|-------|-------|
| Scostamenti stato attuale | -12.76 | -12.46 | -11.89 | -11.73 | -7.81 | -4.16 | -2.56 | 0.00  | 0.21  | 2.35  | 3.52  | 5.90  | 7.09  | 7.96  | 11.19 | 11.37 | 12.14 | 12.45 |
| Quote stato attuale       | 0.54   | 0.52   | -0.04  | -0.07  | -0.36 | -0.46 | -0.55 | -1.10 | -1.14 | -1.55 | -1.84 | -2.36 | -2.76 | -2.39 | -0.91 | 0.05  | 0.54  | 0.58  |
| Scostamenti riprofilatura |        |        |        |        | -8.98 | -7.00 |       | 0.00  |       |       |       |       |       |       | 9.80  | 9.99  |       |       |
| Quote riprofilatura       |        |        |        |        | -0.27 | -1.59 |       | -1.59 |       |       |       |       |       |       | -1.59 | -1.46 |       |       |

Progressiva : 395.188  
Codice : Sez.A049  
QuotaProgetto : -1.591

Scala : 1/200

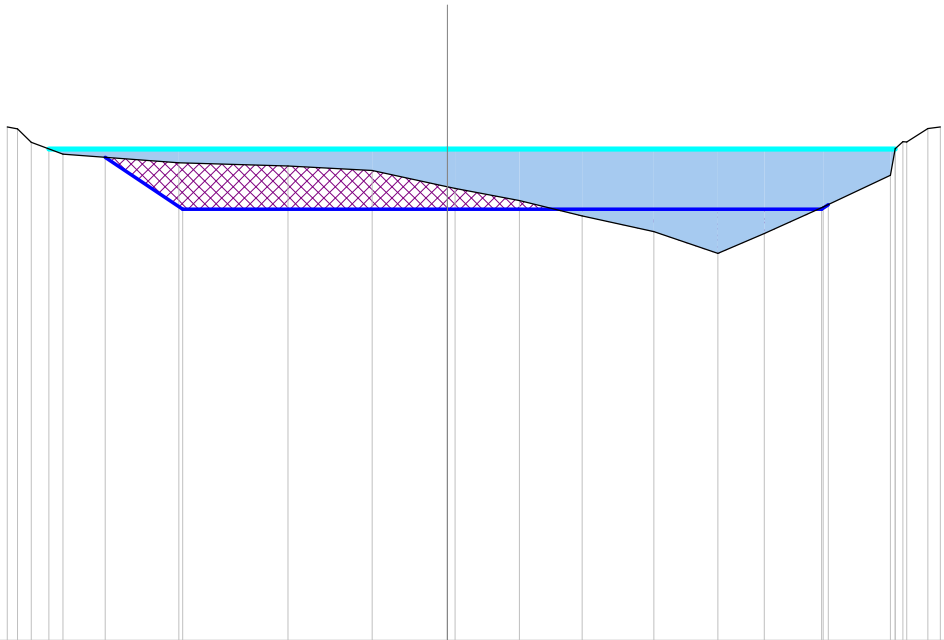
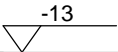


|                           |        
|---------------------------|--------|--------|--------|--------|-------|-------|-------|-------|-------|-------|-------|-------|-------|-------|-------|-------|-------|-------|-------|-------|-------|
| Scostamenti stato attuale | -11.64 | -11.37 | -11.01 | -10.17 | -7.10 | -4.21 | -1.98 | 0.00  | 0.20  | 1.91  | 3.57  | 5.47  | 7.15  | 8.38  | 9.94  | 11.72 | 11.85 | 12.05 | 12.16 | 12.71 | 13.04 |
| Quote stato attuale       | 0.58   | 0.53   | 0.17   | -0.14  | -0.37 | -0.45 | -0.57 | -1.00 | -1.04 | -1.37 | -1.77 | -2.19 | -2.76 | -2.24 | -1.54 | -0.70 | 0.00  | 0.19  | 0.18  | 0.54  | 0.58  |
| Scostamenti riprofilatura |        |        | -9.05  |        | -7.00 |       |       | 0.00  |       |       |       |       |       |       | 9.90  | 10.08 |       |       |       |       |       |
| Quote riprofilatura       |        |        | -0.22  |        | -1.59 |       |       | -1.59 |       |       |       |       |       |       | -1.59 | -1.47 |       |       |       |       |       |



Progressiva : 400.000  
Codice : Sez.A050  
QuotaProgetto : -1.592



Scala : 1/200

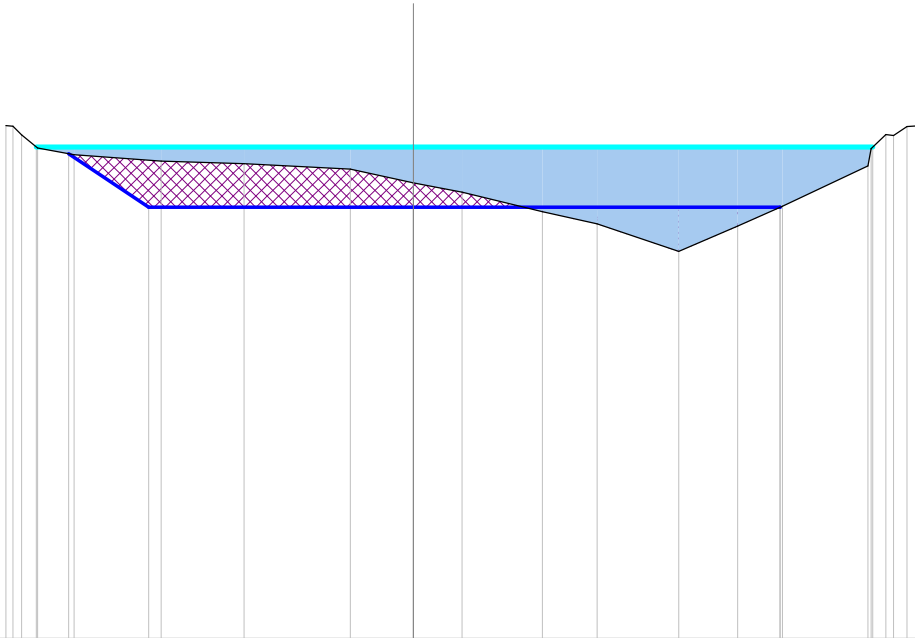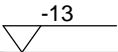

|                           |        
|---------------------------|--------|--------|--------|-------|-------|-------|-------|-------|-------|-------|-------|-------|-------|-------|-------|-------|-------|-------|-------|-------|-------|
| Scostamenti stato attuale | -10.78 | -10.59 | -10.36 | -9.94 | -8.97 | -6.67 | -4.47 | -1.67 | 0.00  | 1.29  | 3.41  | 4.86  | 7.02  | 8.58  | 9.76  | 12.02 | 12.11 | 12.50 | 12.70 | 13.06 | 13.32 |
| Quote stato attuale       | 0.57   | 0.55   | 0.32   | -0.03 | -0.21 | -0.38 | -0.44 | -0.59 | -0.95 | -1.20 | -1.71 | -2.03 | -2.77 | -2.10 | -1.57 | -0.50 | -0.04 | 0.33  | 0.30  | 0.53  | 0.56  |
| Scostamenti riprofilatura |        | -9.12  |        |       | -7.00 |       |       |       | 0.00  |       |       |       |       |       | 9.70  | 9.70  |       |       |       |       |       |
| Quote riprofilatura       |        | -0.18  |        |       | -1.59 |       |       |       | -1.59 |       |       |       |       |       | -1.59 | -1.59 |       |       |       |       |       |

Progressiva : 410.000  
Codice : Sez.A051  
QuotaProgetto : -1.594



Scala : 1/200

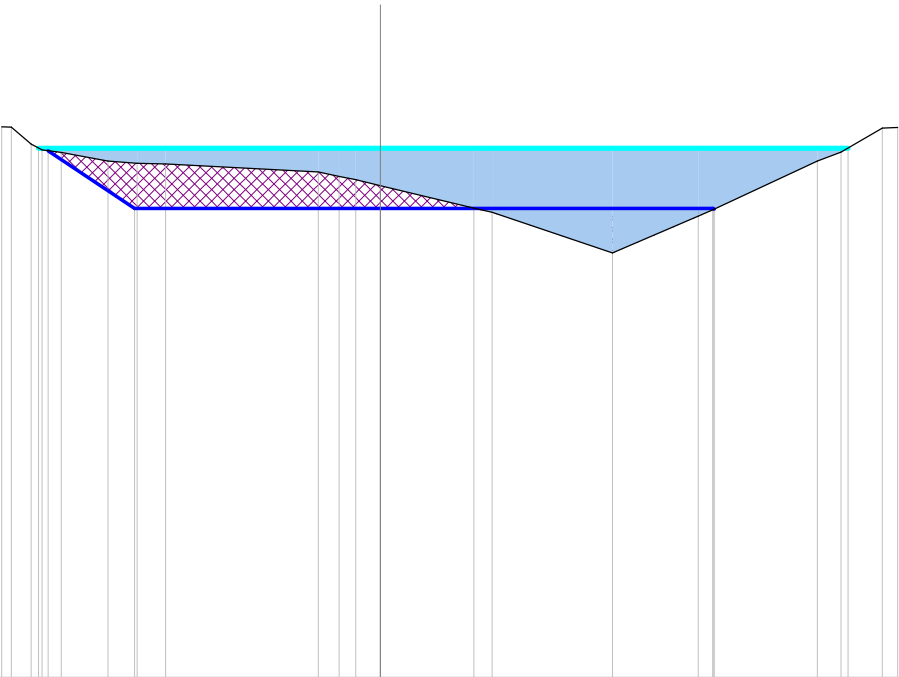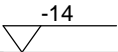

|                           |        
|---------------------------|--------|-------|-------|-------|-------|-------|-------|-------|-------|-------|-------|-------|-------|-------|-------|-------|-------|-------|-------|-------|-------|
| Scostamenti stato attuale | -10.01 | -9.76 | -9.24 | -8.95 | -8.44 | -7.21 | -6.43 | -5.68 | -1.64 | -1.09 | -0.65 | 0.00  | 2.47  | 2.96  | 6.14  | 8.41  | 8.80  | 11.56 | 12.18 | 13.28 | 13.69 |
| Quote stato attuale       | 0.56   | 0.55  | 0.11  | -0.05 | -0.11 | -0.34 | -0.40 | -0.42 | -0.63 | -0.75 | -0.83 | -0.99 | -1.59 | -1.70 | -2.77 | -1.80 | -1.63 | -0.34 | -0.11 | 0.53  | 0.55  |
| Scostamenti riprofilatura | -8.79  | -6.50 | 0.00  | 8.80  | 8.83  |       |       |       |       |       |       |       |       |       |       |       |       |       |       |       |       |
| Quote riprofilatura       | -0.07  | -1.59 | -1.59 |       |       |       |       |       |       |       |       |       |       |       |       | -1.59 | -1.61 |       |       |       |       |

Progressiva : 420.000  
Codice : Sez.A052  
QuotaProgetto : -1.595



Scala : 1/200

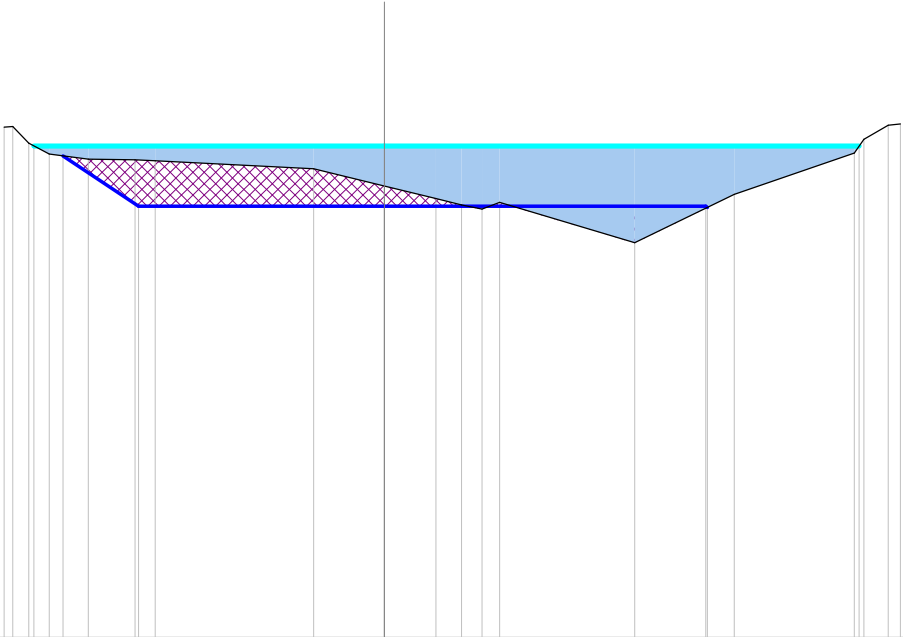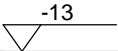

|                           |        
|---------------------------|--------|-------|-------|-------|-------|-------|-------|-------|-------|-------|-------|-------|-------|-------|-------|-------|-------|-------|-------|
| Scostamenti stato attuale | -10.06 | -9.83 | -9.40 | -8.86 | -7.83 | -6.59 | -6.06 | -1.87 | 0.00  | 1.37  | 2.04  | 2.59  | 3.05  | 6.62  | 9.25  | 12.43 | 12.68 | 13.32 | 13.65 |
| Quote stato attuale       | 0.50   | 0.52  | 0.07  | -0.21 | -0.35 | -0.37 | -0.40 | -0.61 | -1.06 | -1.39 | -1.56 | -1.67 | -1.50 | -2.56 | -1.28 | -0.19 | 0.17  | 0.55  | 0.58  |
| Scostamenti riprofilatura |        | -8.50 |       |       | -6.50 |       |       |       | 0.00  |       |       |       |       | 8.50  | 8.55  |       |       |       |       |
| Quote riprofilatura       |        | -0.26 |       |       | -1.60 |       |       |       | -1.60 |       |       |       |       | -1.60 | -1.63 |       |       |       |       |

Progressiva : 429.968  
Codice : Sez.A053  
QuotaProgetto : -1.596



Scala : 1/200

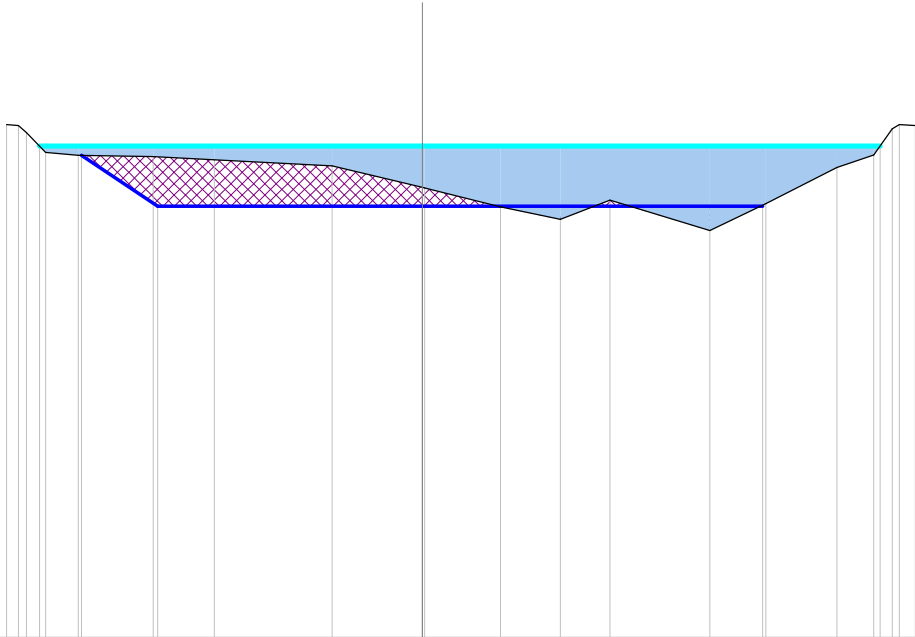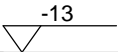

|                           |        
|---------------------------|--------|--------|--------|-------|-------|-------|-------|-------|-------|-------|-------|-------|-------|-------|-------|-------|-------|-------|-------|-------|
| Scostamenti stato attuale | -11.00 | -10.68 | -10.47 | -9.96 | -9.10 | -7.12 | -5.50 | -2.38 | 0.00  | 0.06  | 2.07  | 3.65  | 4.96  | 7.61  | 9.09  | 10.96 | 11.94 | 12.43 | 12.62 | 13.04 |
| Quote stato attuale       | 0.57   | 0.54   | 0.35   | -0.17 | -0.25 | -0.28 | -0.37 | -0.52 | -1.10 | -1.11 | -1.61 | -1.94 | -1.43 | -2.24 | -1.52 | -0.57 | -0.24 | 0.45  | 0.56  | 0.54  |
| Scostamenti riprofilatura |        |        | -9.02  |       |       | -7.00 |       |       | 0.00  |       |       |       |       |       | 9.00  |       |       |       |       |       |
| Quote riprofilatura       |        |        | -0.25  |       |       | -1.60 |       |       | -1.60 |       |       |       |       |       | -1.60 |       |       |       |       |       |

Progressiva : 430.000  
Codice : Sez.A054  
QuotaProgetto : -1.596



Scala : 1/200

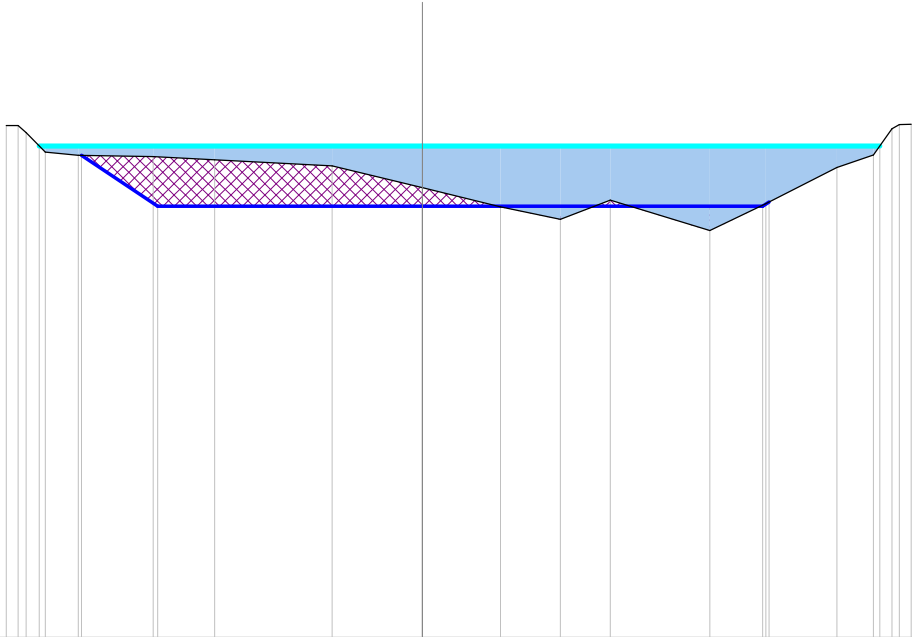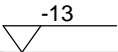

|                           |        
|---------------------------|--------|--------|--------|-------|-------|-------|-------|-------|-------|-------|-------|-------|-------|-------|-------|-------|-------|-------|-------|
| Scostamenti stato attuale | -11.00 | -10.69 | -10.48 | -9.97 | -9.10 | -7.12 | -5.50 | -2.39 | 0.00  | 2.07  | 3.65  | 4.97  | 7.61  | 9.09  | 10.97 | 11.93 | 12.42 | 12.62 | 12.93 |
| Quote stato attuale       | 0.54   | 0.54   | 0.35   | -0.17 | -0.25 | -0.28 | -0.37 | -0.52 | -1.10 | -1.61 | -1.94 | -1.43 | -2.24 | -1.52 | -0.57 | -0.24 | 0.45  | 0.56  | 0.58  |
| Scostamenti riprofilatura |        |        | -9.02  |       |       | -7.00 |       |       | 0.00  |       |       |       |       | 9.00  | 9.17  |       |       |       |       |
| Quote riprofilatura       |        |        | -0.25  |       |       | -1.60 |       |       | -1.60 |       |       |       |       | -1.60 | -1.48 |       |       |       |       |

Progressiva : 440.000  
Codice : Sez.A055  
QuotaProgetto : -1.598



Scala : 1/200

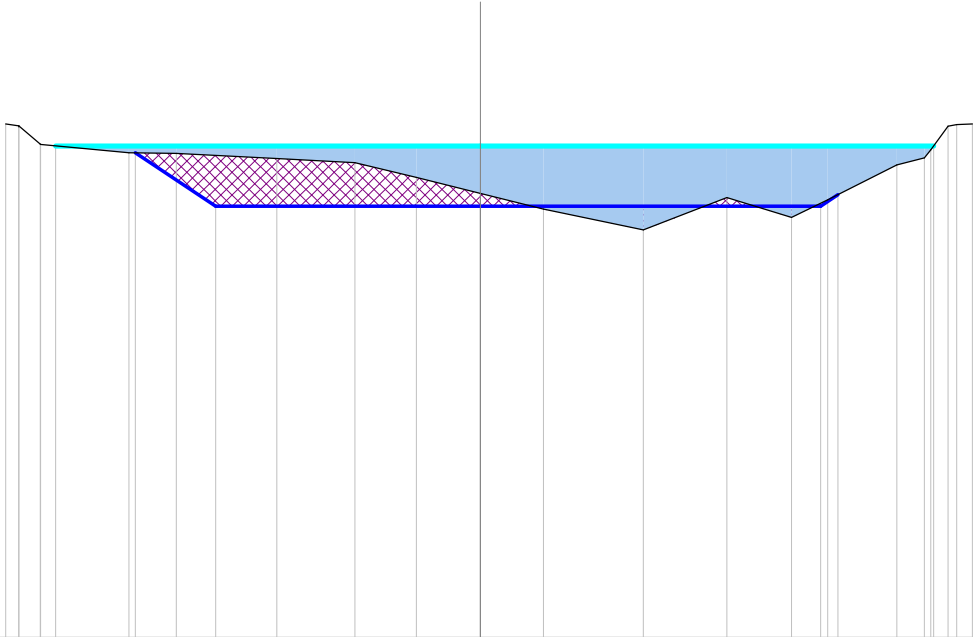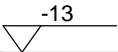

|                           |        
|---------------------------|--------|--------|--------|--------|--------|-------|-------|-------|-------|-------|-------|-------|-------|-------|-------|-------|-------|-------|-------|-------|-------|-------|
| Scostamenti stato attuale | -12.55 | -12.21 | -12.20 | -11.64 | -11.63 | -9.30 | -8.04 | -5.38 | -3.31 | -1.69 | 0.00  | 1.67  | 4.31  | 6.52  | 8.23  | 9.19  | 11.01 | 11.75 | 11.91 | 12.37 | 12.60 | 13.02 |
| Quote stato attuale       | 0.58   | 0.53   | 0.53   | 0.04   | 0.04   | -0.18 | -0.20 | -0.34 | -0.44 | -0.83 | -1.25 | -1.67 | -2.22 | -1.37 | -1.89 | -1.43 | -0.50 | -0.32 | -0.10 | 0.52  | 0.56  | 0.58  |
| Scostamenti riprofilatura |        |        |        |        |        | -9.12 | -7.00 |       |       |       | 0.00  |       |       |       | 9.00  | 9.46  |       |       |       |       |       |       |
| Quote riprofilatura       |        |        |        |        |        | -0.18 | -1.60 |       |       |       | -1.60 |       |       |       | -1.60 | -1.29 |       |       |       |       |       |       |

Progressiva : 450.107  
Codice : Sez.A056  
QuotaProgetto : -1.599



Scala : 1/200

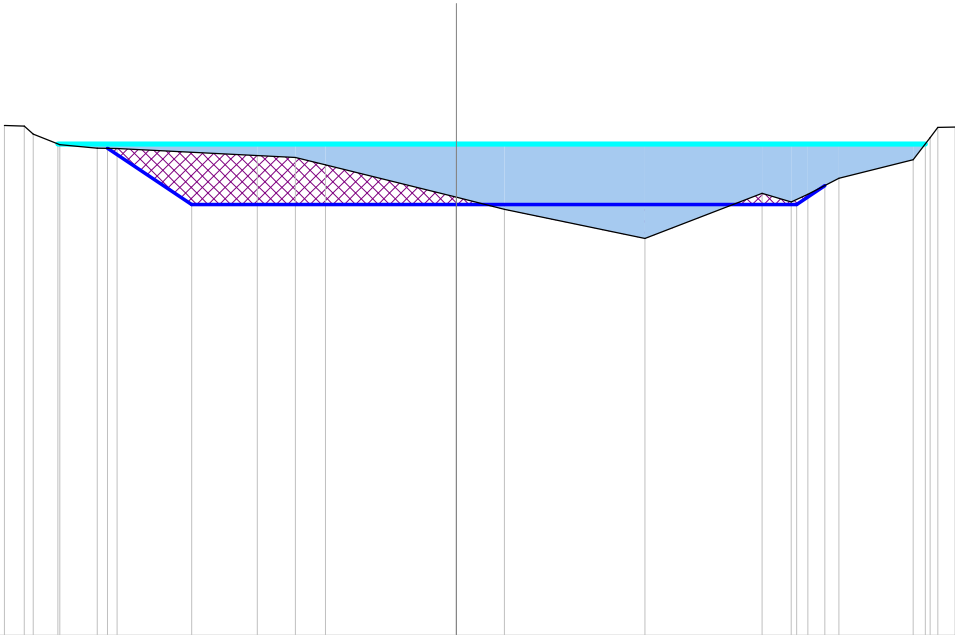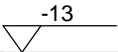

|                           |        
|---------------------------|--------|--------|--------|--------|-------|-------|-------|-------|-------|-------|-------|-------|-------|-------|-------|-------|-------|-------|-------|-------|
| Scostamenti stato attuale | -11.96 | -11.43 | -11.19 | -10.49 | -9.50 | -8.97 | -5.26 | -4.25 | -3.46 | 0.00  | 1.27  | 4.99  | 8.09  | 8.86  | 9.30  | 10.12 | 12.09 | 12.53 | 12.74 | 13.19 |
| Quote stato attuale       | 0.49   | 0.47   | 0.26   | -0.02  | -0.11 | -0.12 | -0.31 | -0.36 | -0.55 | -1.41 | -1.73 | -2.50 | -1.30 | -1.54 | -1.33 | -0.91 | -0.41 | 0.16  | 0.43  | 0.44  |
| Scostamenti riprofilatura |        |        |        | -9.23  |       | -7.00 |       |       |       | 0.00  |       |       | 9.00  | 9.75  |       |       |       |       |       |       |
| Quote riprofilatura       |        |        |        | -0.11  |       | -1.60 |       |       |       | -1.60 |       |       | -1.60 | -1.10 |       |       |       |       |       |       |

Progressiva : 460.000  
Codice : Sez.A057  
QuotaProgetto : -1.601

Scala : 1/200

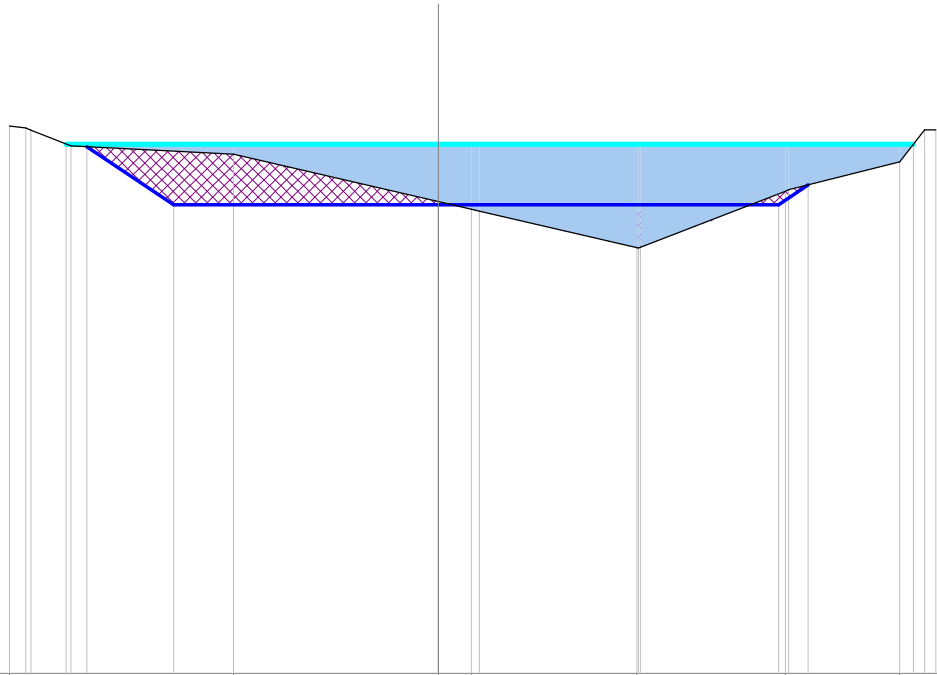
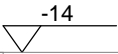


|                           |                                     |       |                         |                         |                |                         |
|---------------------------|-------------------------------------|-------|-------------------------|-------------------------|----------------|-------------------------|
| Scostamenti stato attuale | -11.34<br>-10.91<br>-10.78<br>-9.72 | -5.42 | 0.00<br>0.88<br>1.09    | 5.25<br>5.29<br>5.34    | 9.18<br>9.27   | 12.20<br>12.87<br>13.16 |
| Quote stato attuale       | 0.48<br>0.42<br>0.37<br>-0.05       | -0.26 | -1.52<br>-1.72<br>-1.77 | -2.74<br>-2.75<br>-2.73 | -1.25<br>-1.21 | -0.47<br>0.38<br>0.38   |
| Scostamenti riprofilatura | -9.30<br>-7.00                      |       | 0.00                    |                         | 9.00<br>9.78   |                         |
| Quote riprofilatura       | -0.07<br>-1.60                      |       | -1.60                   |                         | -1.60<br>-1.08 |                         |



Progressiva : 465.773  
Codice : Sez.A058  
QuotaProgetto : -1.602



Scala : 1/200

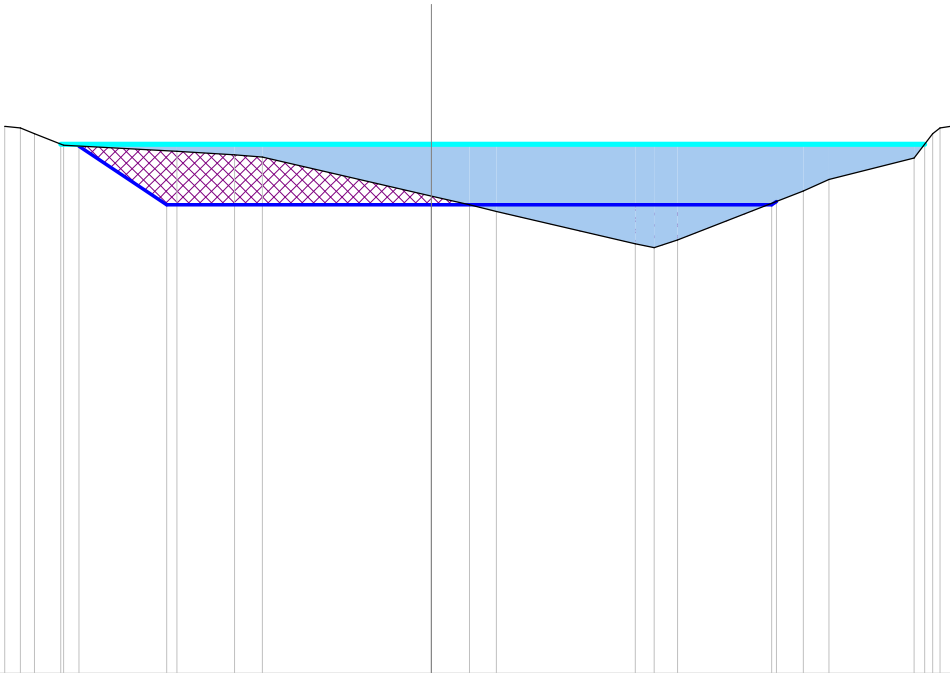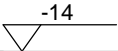

|                           |        
|---------------------------|--------|--------|--------|-------|-------|-------|-------|-------|-------|-------|-------|-------|-------|-------|-------|-------|-------|-------|-------|
| Scostamenti stato attuale | -11.29 | -10.87 | -10.50 | -9.73 | -6.73 | -5.20 | -4.47 | 0.00  | 1.01  | 1.72  | 5.39  | 5.89  | 6.51  | 9.84  | 10.52 | 12.77 | 13.26 | 13.45 | 13.74 |
| Quote stato attuale       | 0.47   | 0.43   | 0.27   | -0.03 | -0.19 | -0.29 | -0.35 | -1.37 | -1.60 | -1.78 | -2.64 | -2.74 | -2.54 | -1.24 | -0.93 | -0.37 | 0.27  | 0.43  | 0.47  |
| Scostamenti riprofilatura |        |        | -9.32  |       | -7.00 |       |       | 0.00  |       |       |       |       |       | 9.00  | 9.13  |       |       |       |       |
| Quote riprofilatura       |        |        | -0.05  |       | -1.60 |       |       | -1.60 |       |       |       |       |       | -1.60 | -1.52 |       |       |       |       |

Progressiva : 470.000  
Codice : Sez.A059  
QuotaProgetto : -1.602



Scala : 1/200

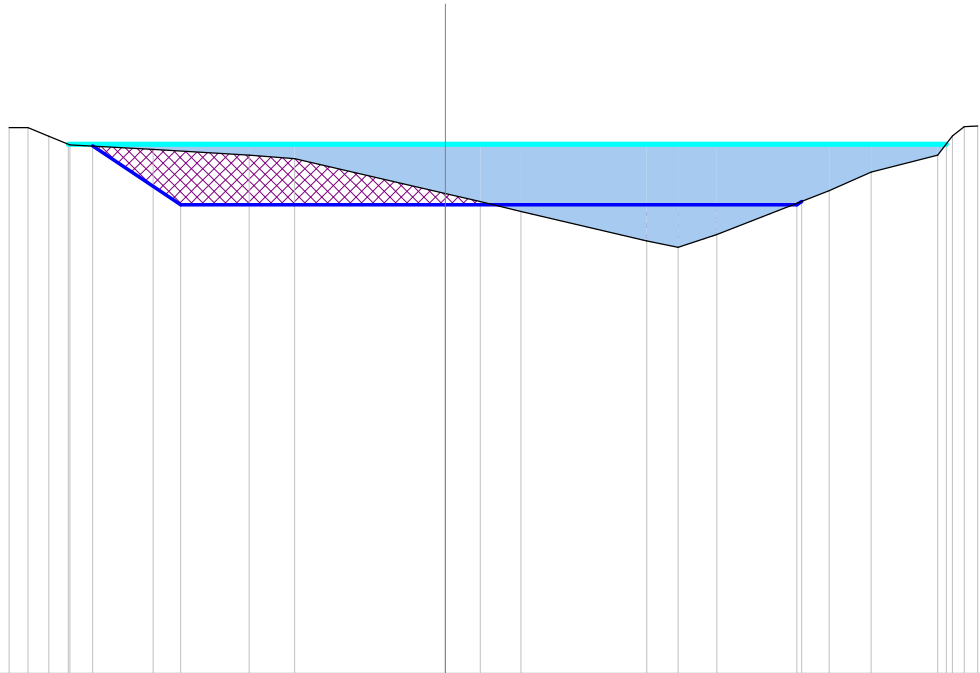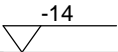

|                           |        
|---------------------------|--------|--------|--------|-------|-------|-------|-------|-------|-------|-------|-------|-------|-------|-------|-------|-------|-------|-------|-------|
| Scostamenti stato attuale | -11.54 | -11.04 | -10.48 | -9.93 | -7.73 | -5.19 | -3.98 | 0.00  | 0.93  | 2.00  | 5.32  | 6.16  | 7.18  | 10.16 | 11.26 | 13.03 | 13.41 | 13.72 | 14.09 |
| Quote stato attuale       | 0.44   | 0.44   | 0.20   | -0.02 | -0.14 | -0.29 | -0.39 | -1.31 | -1.52 | -1.78 | -2.56 | -2.73 | -2.39 | -1.23 | -0.74 | -0.29 | 0.21  | 0.46  | 0.48  |
| Scostamenti riprofilatura |        |        | -9.33  |       | -7.00 |       |       | 0.00  |       |       |       |       |       | 9.30  | 9.42  |       |       |       |       |
| Quote riprofilatura       |        |        | -0.05  |       | -1.60 |       |       | -1.60 |       |       |       |       |       | -1.60 | -1.52 |       |       |       |       |

Progressiva : 481.439  
Codice : Sez.A060  
QuotaProgetto : -1.604



Scala : 1/200

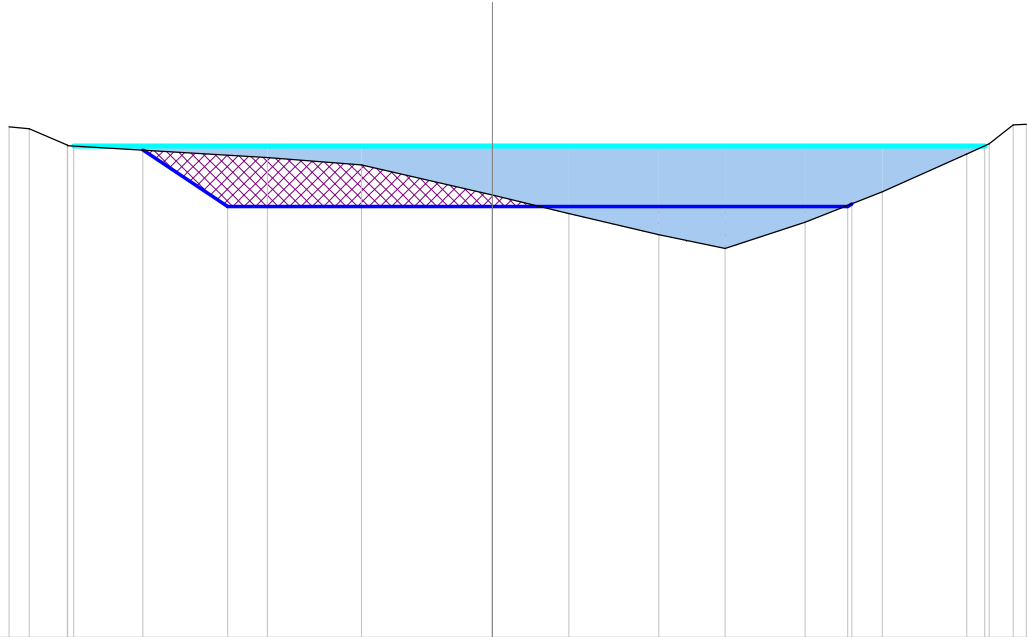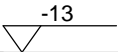

|                           |        |        |        |        |       |       |       |       |       |       |       |       |       |       |       |       |
|---------------------------|--------|--------|--------|--------|-------|-------|-------|-------|-------|-------|-------|-------|-------|-------|-------|-------|
| Scostamenti stato attuale | -12.79 | -12.25 | -11.24 | -11.23 | -5.95 | -3.46 | 0.00  | 2.02  | 4.41  | 6.16  | 8.27  | 10.31 | 12.55 | 13.15 | 13.78 | 14.13 |
| Quote stato attuale       | 0.51   | 0.45   | 0.03   | 0.01   | -0.30 | -0.50 | -1.30 | -1.79 | -2.35 | -2.71 | -2.02 | -1.22 | -0.21 | 0.05  | 0.55  | 0.57  |
| Scostamenti riprofilatura |        |        |        | -9.24  | -7.00 |       | 0.00  |       |       |       |       | 9.40  |       |       |       |       |
| Quote riprofilatura       |        |        |        | -0.11  | -1.60 |       | -1.60 |       |       |       |       | -1.60 | -1.53 |       |       |       |

Progressiva : 490.000  
Codice : Sez.A061  
QuotaProgetto : -1.605



Scala : 1/200

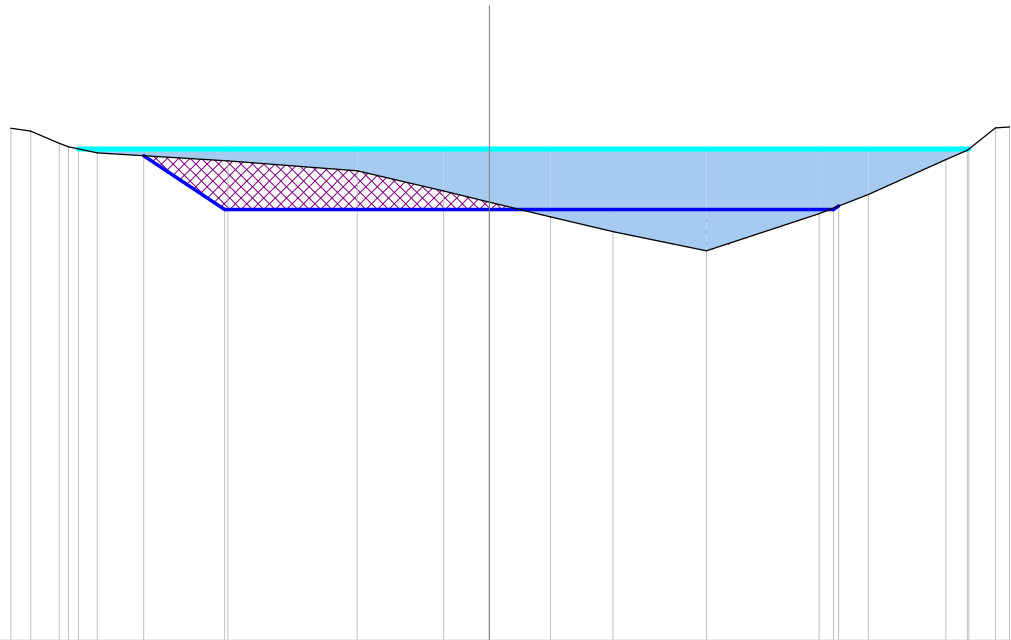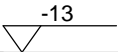

|                           |        |        |        |        |        |       |       |       |       |       |       |       |       |       |       |       |       |       |
|---------------------------|--------|--------|--------|--------|--------|-------|-------|-------|-------|-------|-------|-------|-------|-------|-------|-------|-------|-------|
| Scostamenti stato attuale | -12.66 | -12.13 | -11.38 | -11.13 | -10.37 | -6.92 | -3.50 | -1.21 | 0.00  | 1.62  | 3.27  | 5.74  | 8.72  | 10.03 | 12.08 | 12.64 | 13.38 | 13.76 |
| Quote stato attuale       | 0.55   | 0.47   | 0.15   | 0.05   | -0.10  | -0.31 | -0.58 | -1.11 | -1.41 | -1.80 | -2.19 | -2.70 | -1.71 | -1.20 | -0.28 | -0.04 | 0.55  | 0.58  |
| Scostamenti riprofilatura |        |        |        |        | -9.14  | -7.00 |       |       | 0.00  |       |       |       | 9.10  | 9.24  |       |       |       |       |
| Quote riprofilatura       |        |        |        |        | -0.18  | -1.61 |       |       | -1.61 |       |       |       | -1.61 | -1.51 |       |       |       |       |

Progressiva : 500.000  
Codice : Sez.A062  
QuotaProgetto : -1.607



Scala : 1/200

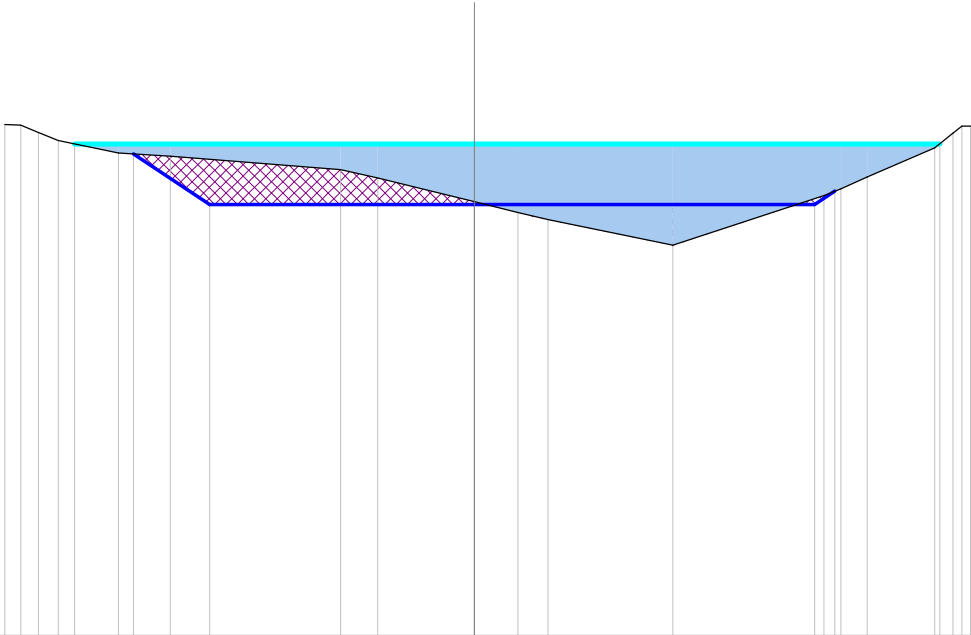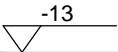

|                           |        
|---------------------------|--------|--------|--------|--------|-------|-------|-------|-------|-------|-------|-------|-------|-------|-------|-------|-------|-------|-------|-------|
| Scostamenti stato attuale | -12.42 | -12.00 | -11.53 | -11.01 | -9.41 | -8.04 | -3.54 | -2.56 | 0.00  | 1.15  | 1.95  | 5.25  | 9.25  | 9.69  | 10.39 | 12.18 | 12.66 | 12.90 | 13.13 |
| Quote stato attuale       | 0.52   | 0.50   | 0.30   | 0.09   | -0.24 | -0.32 | -0.68 | -0.90 | -1.53 | -1.81 | -2.00 | -2.68 | -1.36 | -1.19 | -0.87 | -0.11 | 0.29  | 0.47  | 0.47  |
| Scostamenti riprofilatura |        |        |        |        | -9.01 | -7.00 |       |       | 0.00  |       |       |       | 9.00  | 9.53  |       |       |       |       |       |
| Quote riprofilatura       |        |        |        |        | -0.26 | -1.61 |       |       | -1.61 |       |       |       | -1.61 | -1.25 |       |       |       |       |       |

Progressiva : 510.000  
Codice : Sez.A063  
QuotaProgetto : -1.608



Scala : 1/200

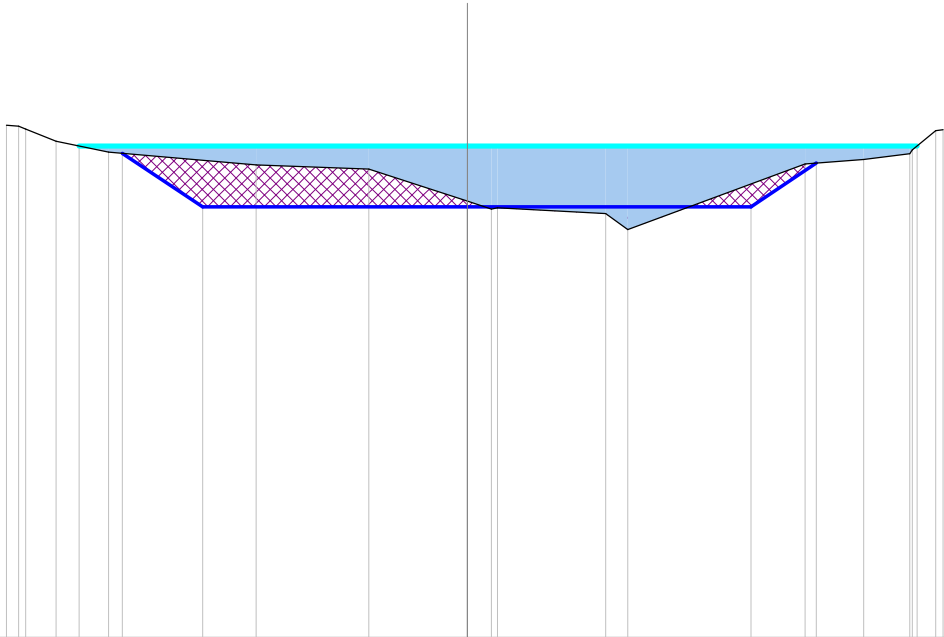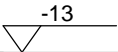

|                           |        |        |        |        |       |       |       |       |       |       |       |       |       |       |       |       |       |       |
|---------------------------|--------|--------|--------|--------|-------|-------|-------|-------|-------|-------|-------|-------|-------|-------|-------|-------|-------|-------|
| Scostamenti stato attuale | -12.19 | -11.86 | -11.68 | -10.88 | -9.49 | -5.59 | -2.61 | 0.00  | 0.64  | 0.80  | 3.66  | 4.24  | 8.93  | 10.48 | 11.70 | 11.77 | 12.39 | 12.58 |
| Quote stato attuale       | 0.54   | 0.52   | 0.45   | 0.13   | -0.16 | -0.50 | -0.61 | -1.46 | -1.67 | -1.63 | -1.79 | -2.22 | -0.48 | -0.36 | -0.21 | -0.10 | 0.40  | 0.43  |
| Scostamenti riprofilatura |        |        |        | -9.12  | -7.00 |       |       | 0.00  |       |       |       |       | 7.50  | 9.23  |       |       |       |       |
| Quote riprofilatura       |        |        |        | -0.19  | -1.61 |       |       | -1.61 |       |       |       |       | -1.61 | -0.45 |       |       |       |       |

Progressiva : 520.000  
Codice : Sez.A064  
QuotaProgetto : -1.610



Scala : 1/200

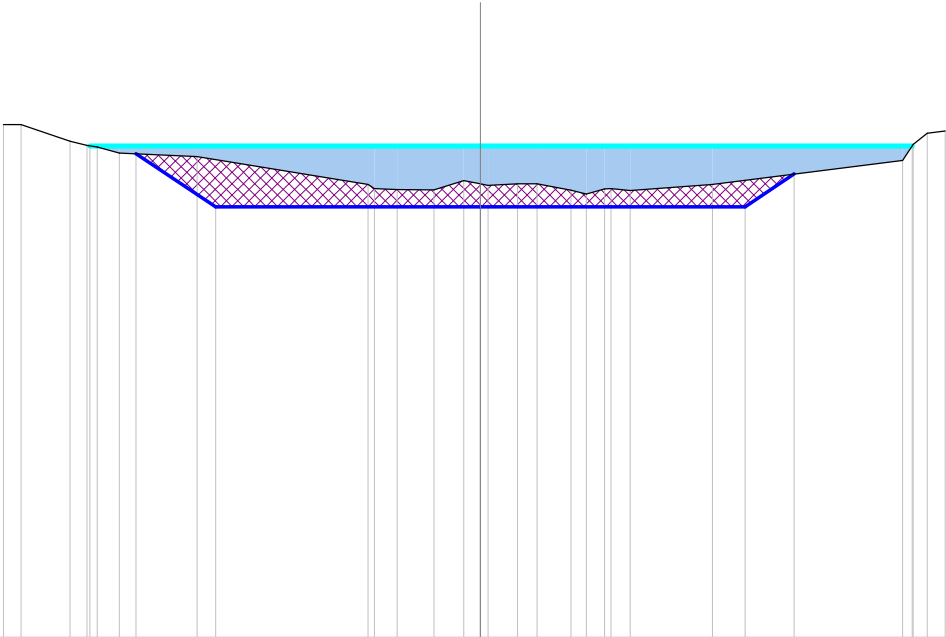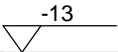

| |
|---|
| Scostamenti stato attuale | |
|---|

Progressiva : 533.175  
Codice : Sez.A065  
QuotaProgetto : -1.612

Scala : 1/200

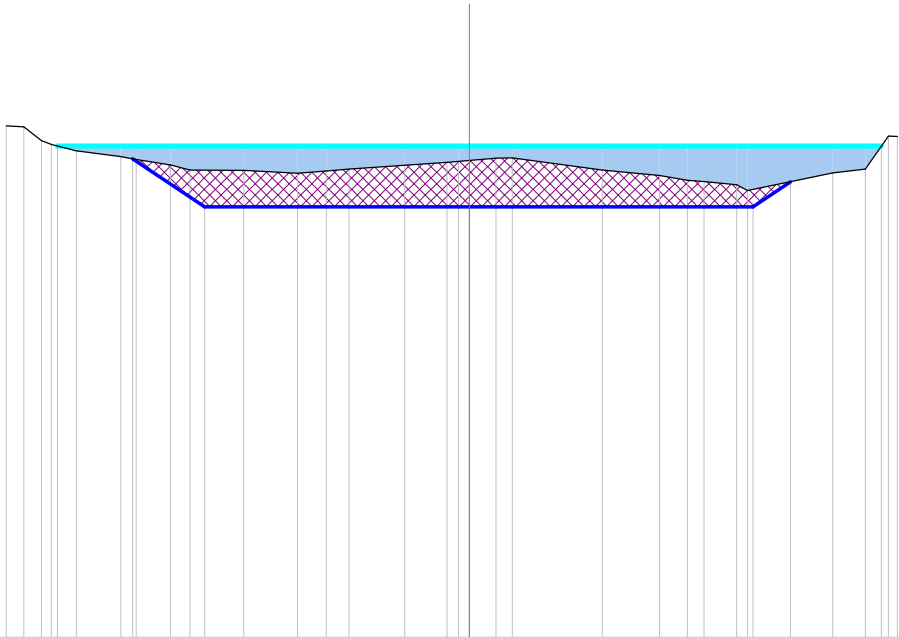
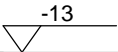


|                           |        
|---------------------------|--------|--------|--------|--------|--------|-------|-------|-------|-------|-------|-------|-------|-------|-------|-------|-------|-------|-------|-------|-------|-------|-------|-------|-------|-------|-------|-------|-------|-------|
| Scostamenti stato attuale | -12.25 | -11.78 | -11.32 | -11.05 | -10.40 | -9.22 | -8.81 | -7.90 | -7.39 | -5.97 | -4.55 | -3.78 | -3.19 | -1.71 | -0.59 | -0.29 | 0.00  | 0.70  | 1.13  | 3.51  | 5.03  | 5.77  | 6.21  | 7.07  | 7.36  | 9.61  | 10.47 | 11.08 | 11.32 |
| Quote stato attuale       | 0.53   | 0.50   | 0.14   | 0.04   | -0.13  | -0.28 | -0.36 | -0.50 | -0.64 | -0.65 | -0.73 | -0.67 | -0.61 | -0.51 | -0.44 | -0.41 | -0.39 | -0.33 | -0.32 | -0.63 | -0.78 | -0.90 | -0.94 | -1.03 | -1.18 | -0.72 | -0.61 | 0.26  | 0.25  |
| Scostamenti riprofilatura |        |        |        |        | -8.90  |       |       | -7.00 |       |       |       |       |       |       | 0.00  |       |       |       |       |       |       |       |       | 7.50  | 8.50  |       |       |       |       |
| Quote riprofilatura       |        |        |        |        | -0.34  |       |       | -1.61 |       |       |       |       |       |       | -1.61 |       |       |       |       |       |       |       |       | -1.61 | -0.95 |       |       |       |       |



Progressiva : 540.000  
Codice : Sez.A066  
QuotaProgetto : -1.613



Scala : 1/200

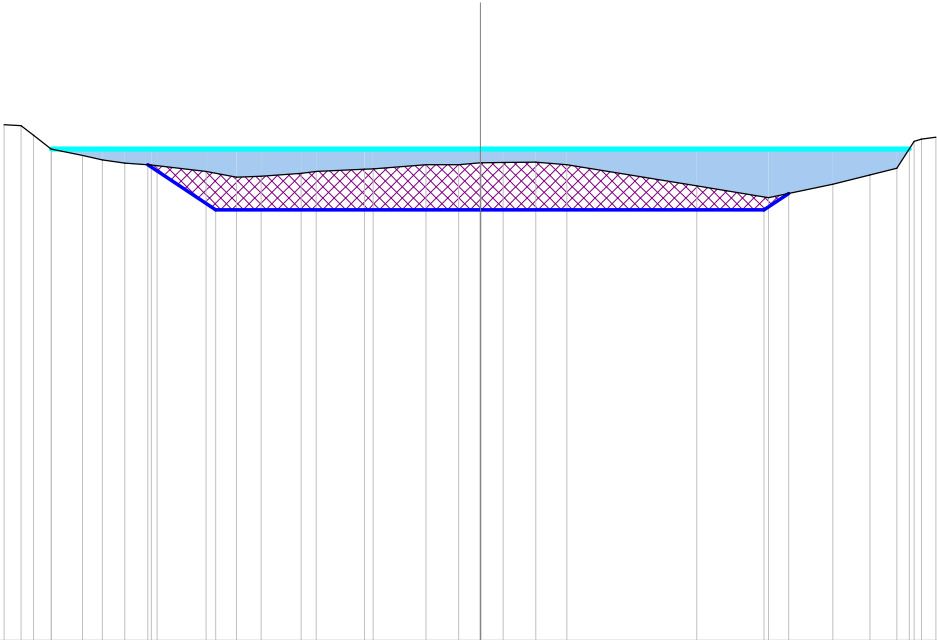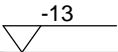

| |
|---|
| Scostamenti stato attuale | |
|---|

Progressiva : 550.000  
Codice : Sez.A067  
QuotaProgetto : -1.614



Scala : 1/200

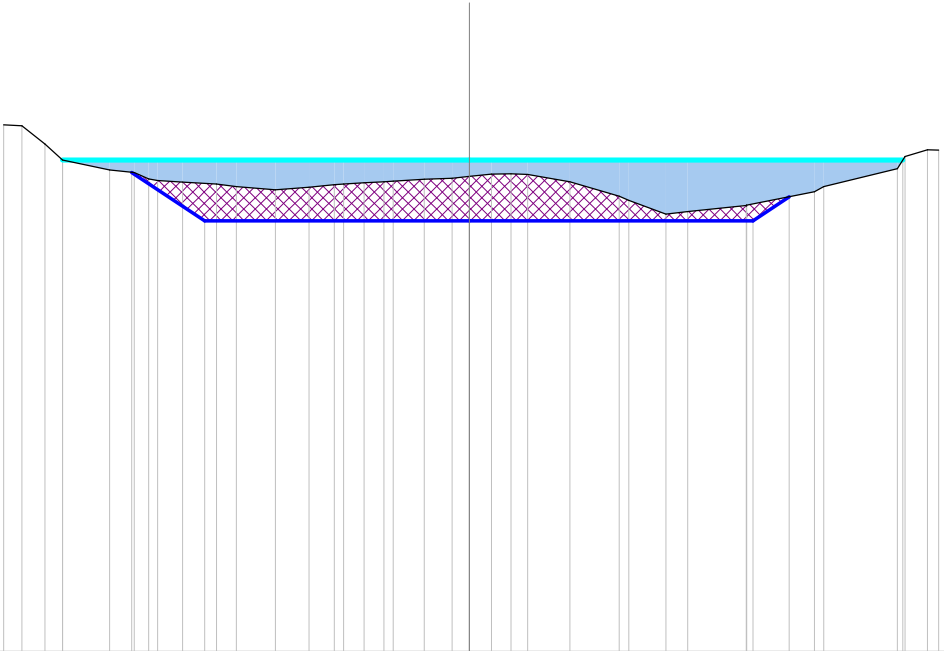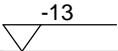

| |
|---|
| Scostamenti stato attuale | |
|---|

Progressiva : 552.870  
Codice : Sez.A068  
QuotaProgetto : -1.615

Scala : 1/200

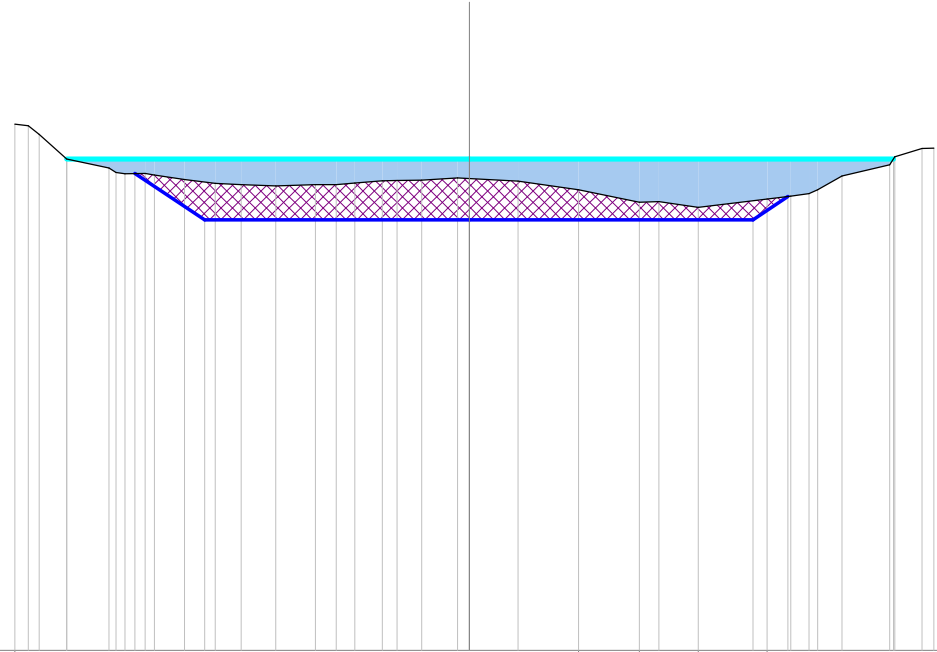
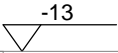


|                           |        
|---------------------------|--------|--------|--------|--------|-------|-------|-------|-------|-------|-------|-------|-------|-------|-------|-------|-------|-------|-------|-------|-------|-------|-------|-------|-------|-------|-------|-------|-------|-------|-------|-------|-------|-------|-------|-------|
| Scostamenti stato attuale | -12.02 | -11.66 | -11.37 | -10.65 | -9.53 | -9.34 | -9.11 | -8.58 | -8.33 | -7.53 | -6.72 | -6.04 | -5.12 | -4.07 | -3.52 | -3.03 | -2.30 | -1.92 | -1.26 | -0.31 | 0.00  | 1.29  | 2.89  | 4.49  | 5.01  | 6.06  | 7.88  | 8.50  | 8.98  | 9.22  | 9.86  | 11.12 | 11.25 | 11.97 | 12.29 |
| Quote stato attuale       | 0.92   | 0.88   | 0.65   | 0.00   | -0.24 | -0.35 | -0.39 | -0.38 | -0.43 | -0.54 | -0.64 | -0.68 | -0.71 | -0.68 | -0.68 | -0.64 | -0.58 | -0.57 | -0.57 | -0.51 | -0.52 | -0.59 | -0.81 | -1.14 | -1.13 | -1.28 | -1.06 | -0.99 | -0.92 | -0.82 | -0.45 | -0.15 | 0.06  | 0.27  | 0.28  |
| Scostamenti riprofilatura |        |        |        |        | -8.84 |       |       | -7.00 |       |       |       |       |       |       |       |       |       | 0.00  |       |       |       |       |       |       |       | 7.50  | 8.43  |       |       |       |       |       |       |       |       |
| Quote riprofilatura       |        |        |        |        | -0.39 |       |       | -1.61 |       |       |       |       |       |       |       |       |       | -1.61 |       |       |       |       |       |       |       |       | -1.61 | -0.99 |       |       |       |       |       |       |       |



Progressiva : 570.000  
Codice : Sez.A070  
QuotaProgetto : -1.617



Scala : 1/200

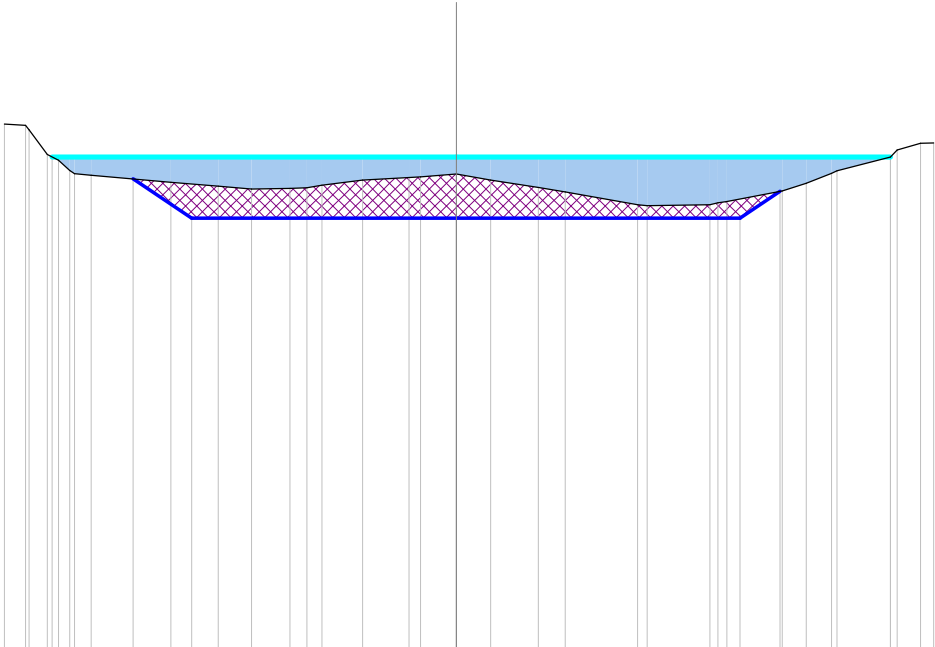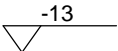

| |
|---|
| Scostamenti stato attuale | |
|---|



Progressiva : 572.565  
Codice : Sez.A071  
QuotaProgetto : -1.618

Scala : 1/200

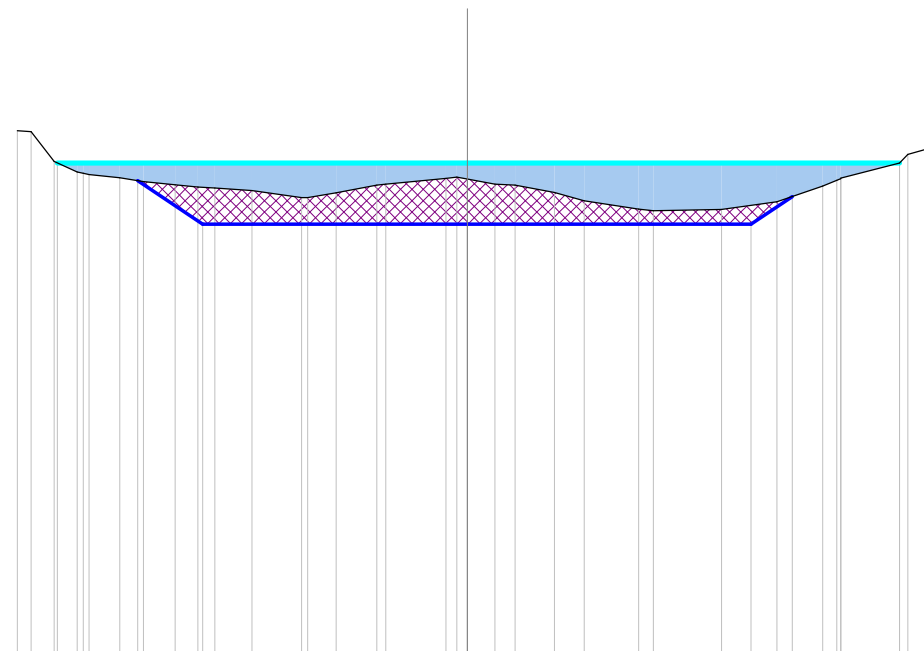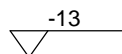[illegible]



Progressiva : 580.000  
Codice : Sez.A072  
QuotaProgetto : -1.619

Scala : 1/200

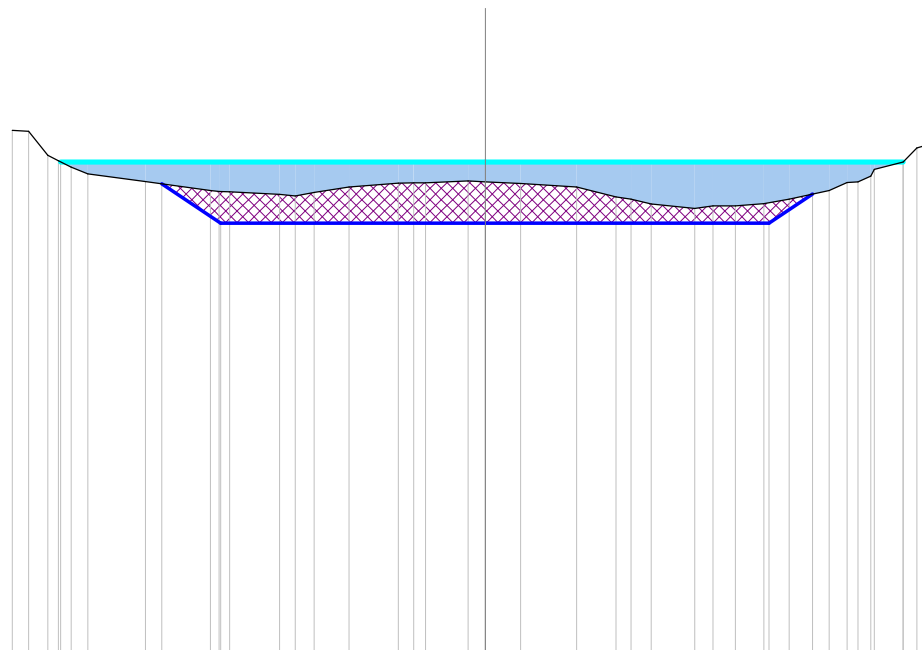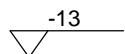[illegible]

Progressiva : 590.000  
Codice : Sez.A073  
QuotaProgetto : -1.620

Scala : 1/200

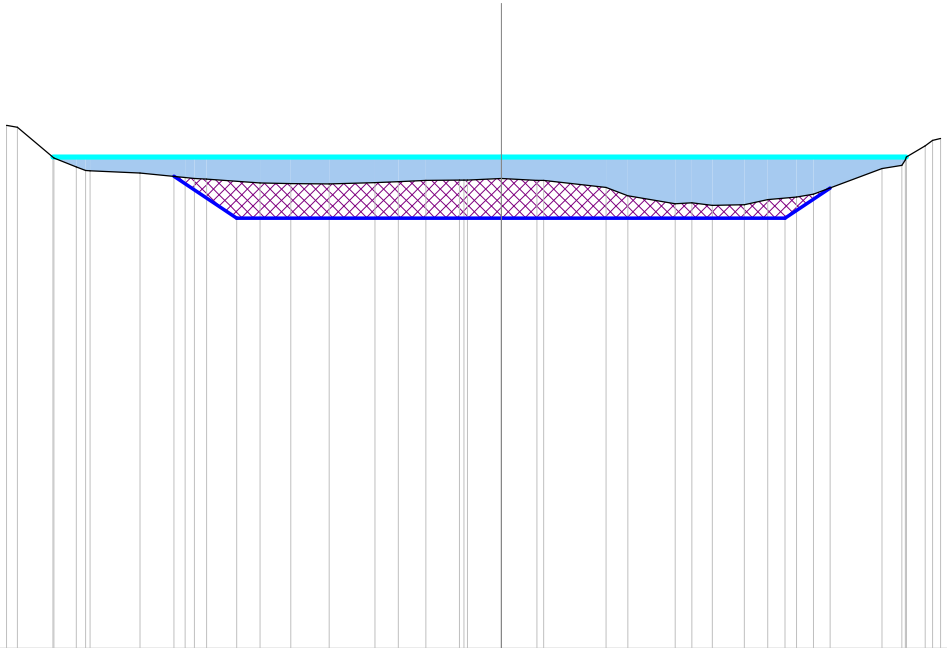
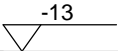


| |
|---|
| Scostamenti stato attuale | |
|---|



Progressiva : 600.000  
Codice : Sez.A074  
QuotaProgetto : -1.622



Scala : 1/200

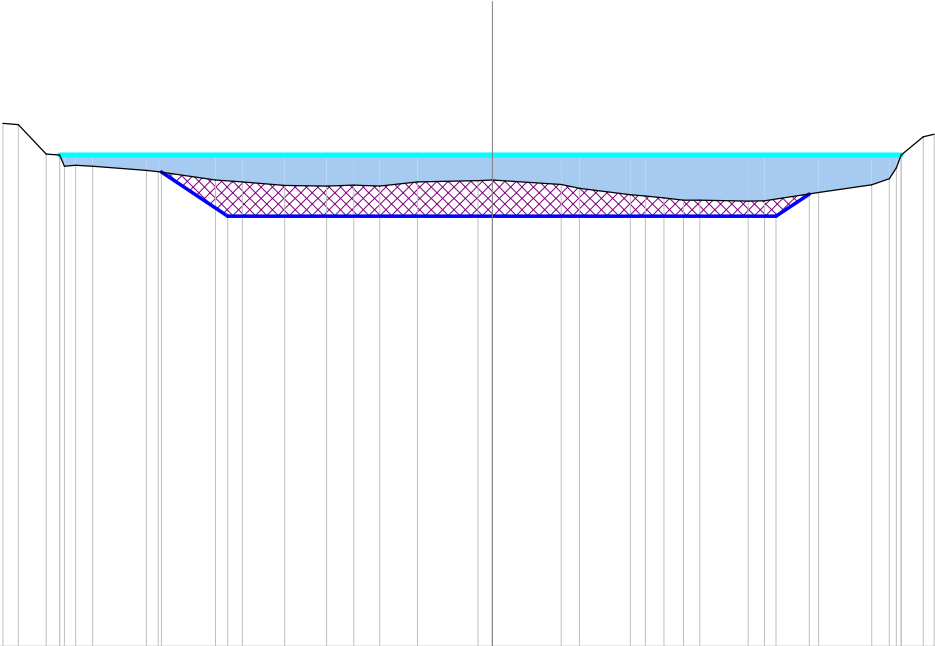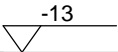

|                           |        
|---------------------------|--------|--------|--------|--------|--------|--------|--------|-------|-------|-------|-------|-------|-------|-------|-------|-------|-------|-------|-------|-------|-------|-------|-------|-------|-------|-------|-------|-------|-------|-------|-------|-------|-------|-------|
| Scostamenti stato attuale | -12.95 | -12.54 | -11.80 | -11.45 | -11.32 | -11.02 | -10.57 | -9.15 | -8.84 | -7.32 | -6.61 | -5.49 | -4.38 | -3.66 | -2.98 | -1.98 | -0.38 | 0.00  | 1.83  | 2.31  | 3.65  | 4.05  | 4.54  | 5.06  | 5.48  | 6.77  | 7.20  | 8.63  | 10.04 | 10.50 | 10.68 | 10.81 | 11.40 | 11.69 |
| Quote stato attuale       | 0.84   | 0.80   | 0.02   | 0.00   | -0.30  | -0.27  | -0.30  | -0.41 | -0.44 | -0.66 | -0.72 | -0.81 | -0.83 | -0.80 | -0.82 | -0.72 | -0.68 | -0.67 | -0.78 | -0.88 | -1.06 | -1.09 | -1.14 | -1.20 | -1.20 | -1.22 | -1.21 | -1.00 | -0.79 | -0.63 | -0.34 | 0.00  | 0.48  | 0.55  |
| Scostamenti riprofilatura |        |        |        |        |        | -8.75  |        | -7.00 |       |       |       |       |       |       |       | 0.00  |       |       |       |       |       |       |       |       | 7.50  | 8.38  |       |       |       |       |       |       |       |       |
| Quote riprofilatura       |        |        |        |        |        | -0.45  |        | -1.62 |       |       |       |       |       |       |       | -1.62 |       |       |       |       |       |       |       |       | -1.62 | -1.03 |       |       |       |       |       |       |       |       |



Progressiva : 610.000  
Codice : Sez.A075  
QuotaProgetto : -1.623

Scala : 1/200

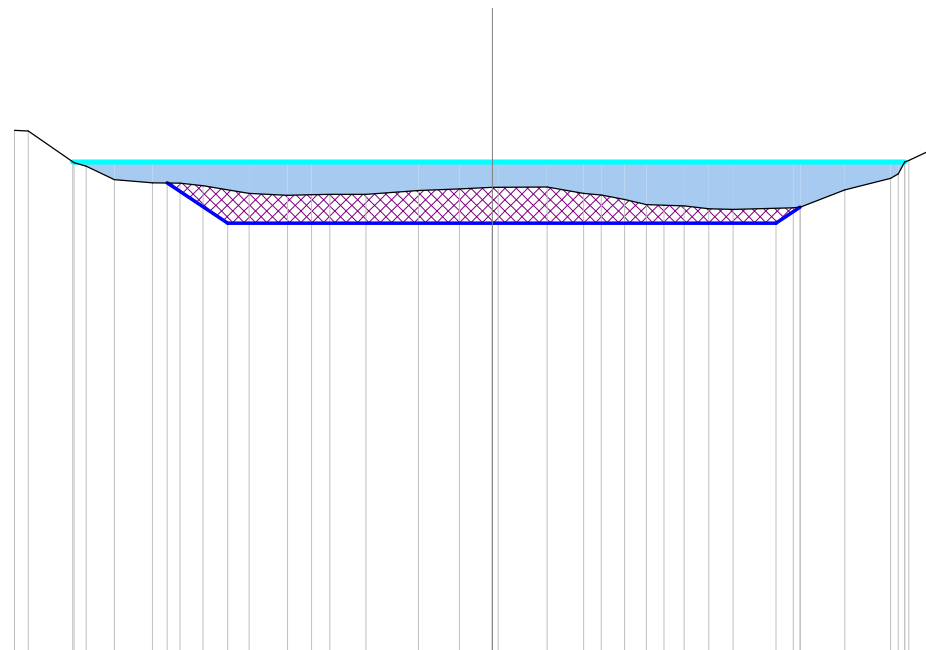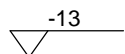[illegible]

Progressiva : 620.000  
Codice : Sez.A076  
QuotaProgetto : -1.625

Scala : 1/200

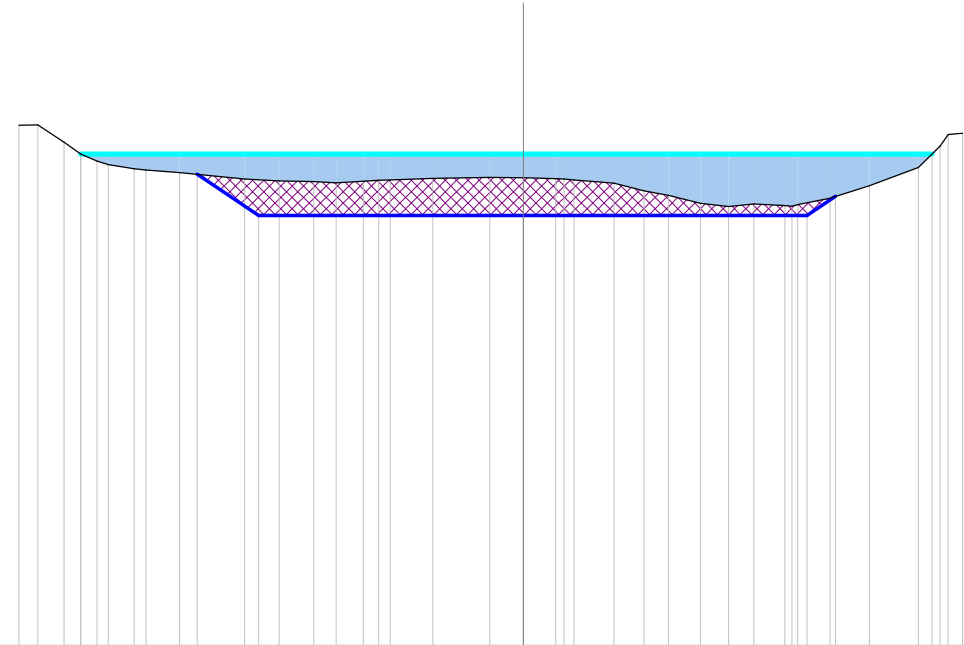
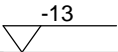


| |
|---|
| Scostamenti stato attuale | |</ |
|---|



Progressiva : 637.959  
Codice : Sez.A078  
QuotaProgetto : -1.627



Scala : 1/200

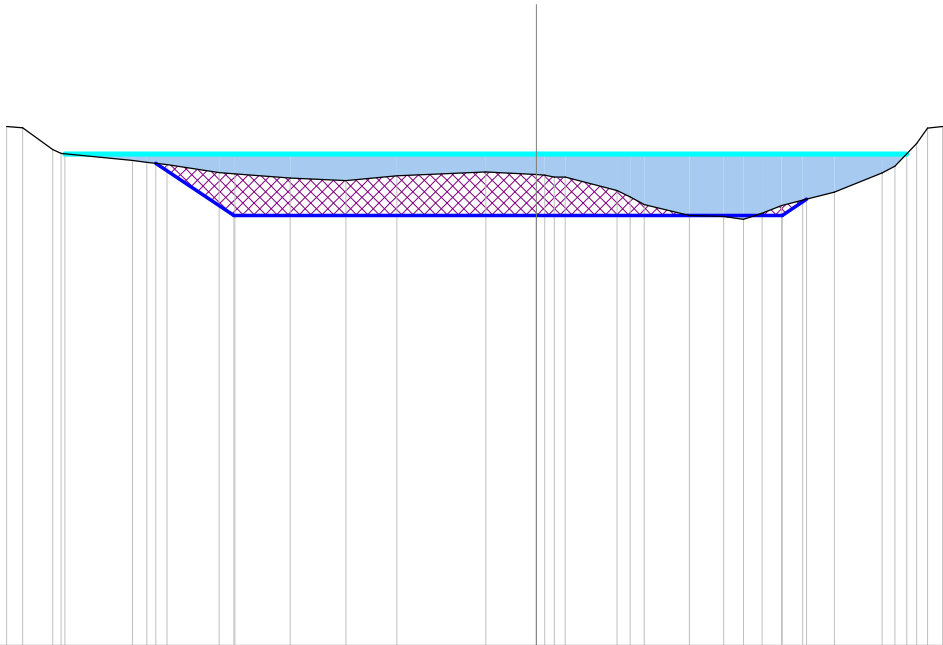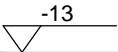

| |
|---|
| Scostamenti stato attuale | |
|---|

Progressiva : 644.263  
Codice : Sez.A079  
QuotaProgetto : -1.628



Scala : 1/200

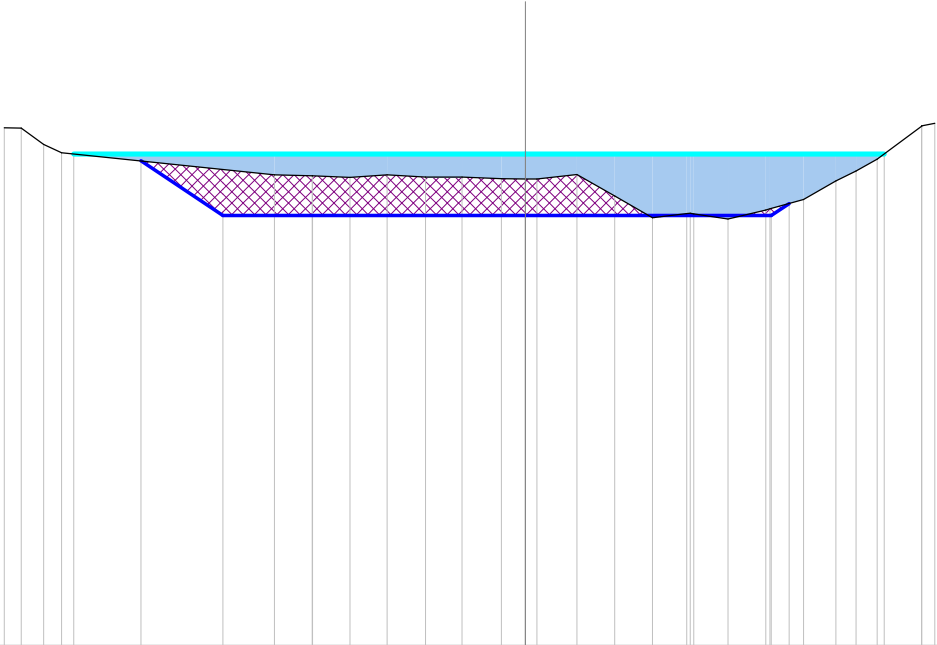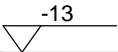

|                           |        
|---------------------------|--------|--------|--------|--------|-------|--------|-------|-------|-------|-------|-------|-------|-------|-------|-------|-------|-------|-------|-------|-------|-------|-------|-------|-------|-------|-------|-------|-------|-------|-------|-------|
| Scostamenti stato attuale | -13.78 | -13.33 | -12.74 | -12.27 |       | -6.64  | -5.64 | -5.63 | -4.64 | -3.66 | -2.64 | -1.68 | -0.64 | 0.00  | 0.31  | 1.36  | 2.36  | 3.36  | 4.27  | 4.36  | 4.46  | 5.36  | 6.36  | 6.47  | 7.36  | 8.22  | 8.75  | 9.30  | 10.48 | 10.48 | 10.83 |
| Quote stato attuale       | 0.69   | 0.68   | 0.25   | 0.03   |       | -0.55  | -0.58 | -0.58 | -0.62 | -0.55 | -0.61 | -0.61 | -0.66 | -0.66 | -0.66 | -0.55 | -1.11 | -1.69 | -1.58 | -1.57 | -1.58 | -1.72 | -1.48 | -1.45 | -1.21 | -0.72 | -0.45 | -0.14 | 0.73  | 0.74  | 0.81  |
| Scostamenti riprofilatura |        |        |        |        | -0.18 | -10.17 |       |       | -8.00 |       |       |       |       | 0.00  |       |       |       |       |       |       |       | 6.50  | 6.98  |       |       |       |       |       |       |       |       |
| Quote riprofilatura       |        |        |        |        |       |        |       |       |       |       |       |       | -1.63 |       |       |       |       |       |       |       |       | -1.63 | -1.31 |       |       |       |       |       |       |       |       |



Progressiva : 650.000  
Codice : Sez.A080  
QuotaProgetto : -1.629

Scala : 1/200

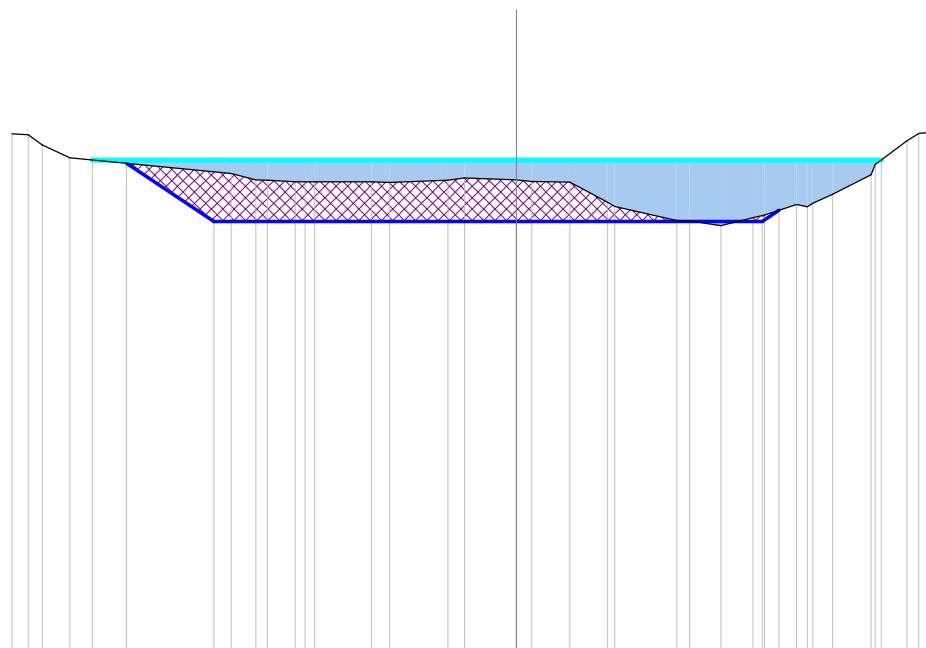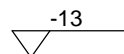[illegible]

Progressiva : 660.000  
Codice : Sez.A081  
QuotaProgetto : -1.631



Scala : 1/200

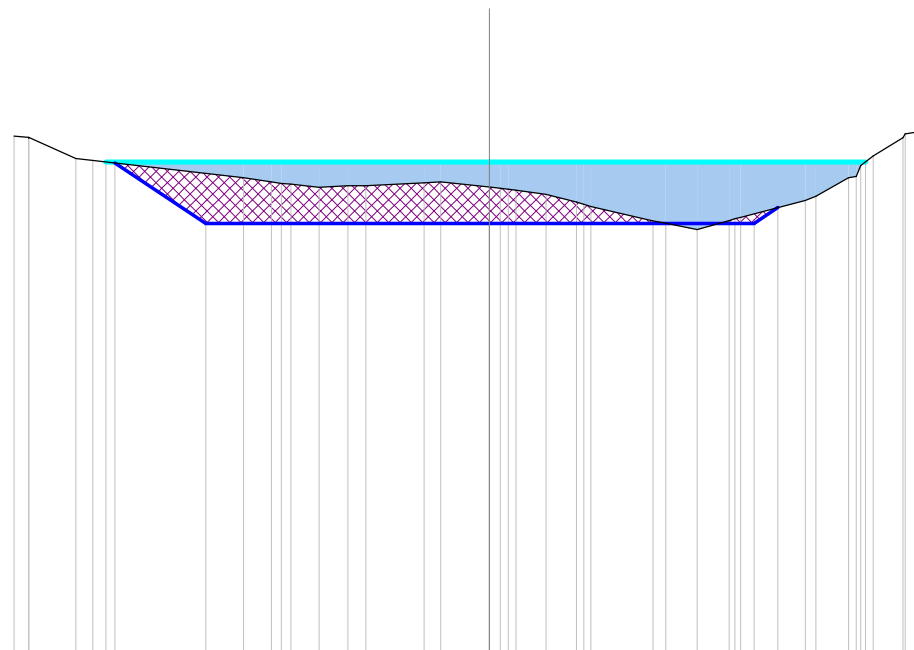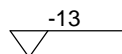[illegible]





Progressiva : 670.000  
Codice : Sez.A082  
QuotaProgetto : -1.632

Scala : 1/200

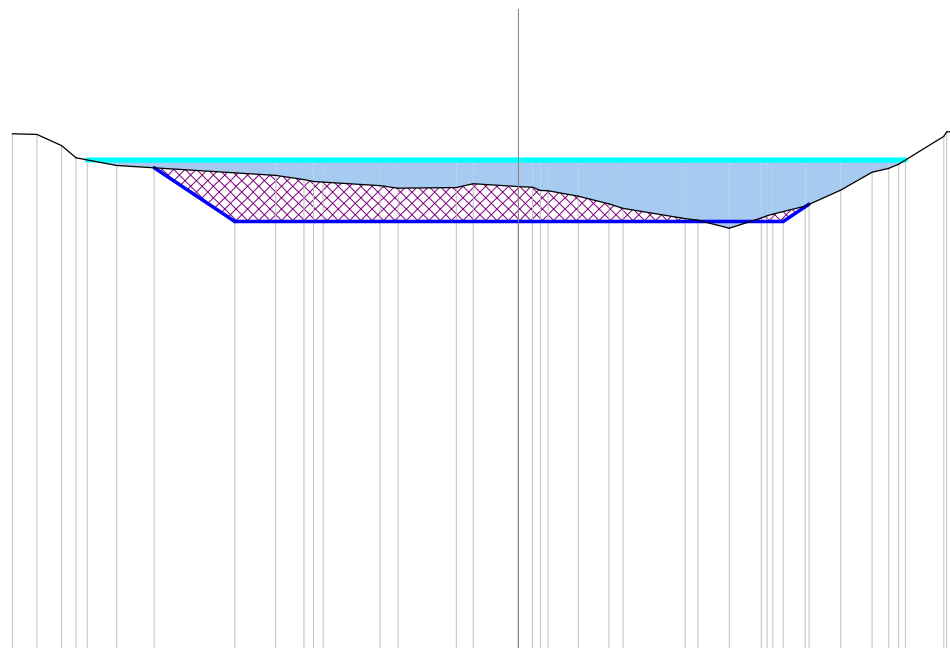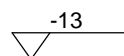[illegible]

Progressiva : 674.890  
Codice : Sez.A083  
QuotaProgetto : -1.633



Scala : 1/200

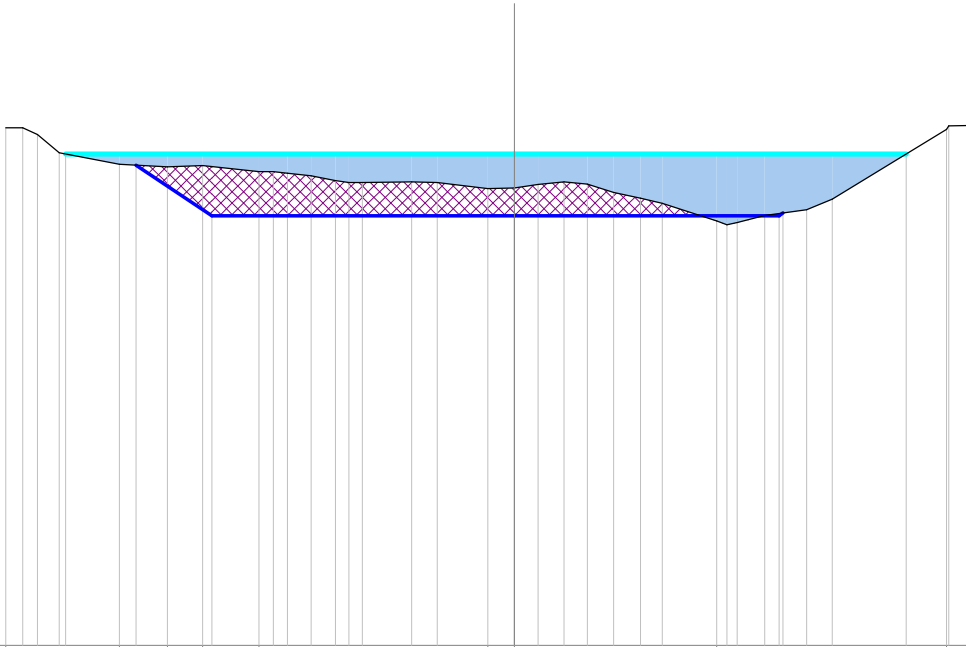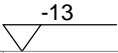

| |
|---|
| Scostamenti stato attuale | |
|---|

Progressiva : 680.000  
Codice : Sez.A084  
QuotaProgetto : -1.634



Scala : 1/200

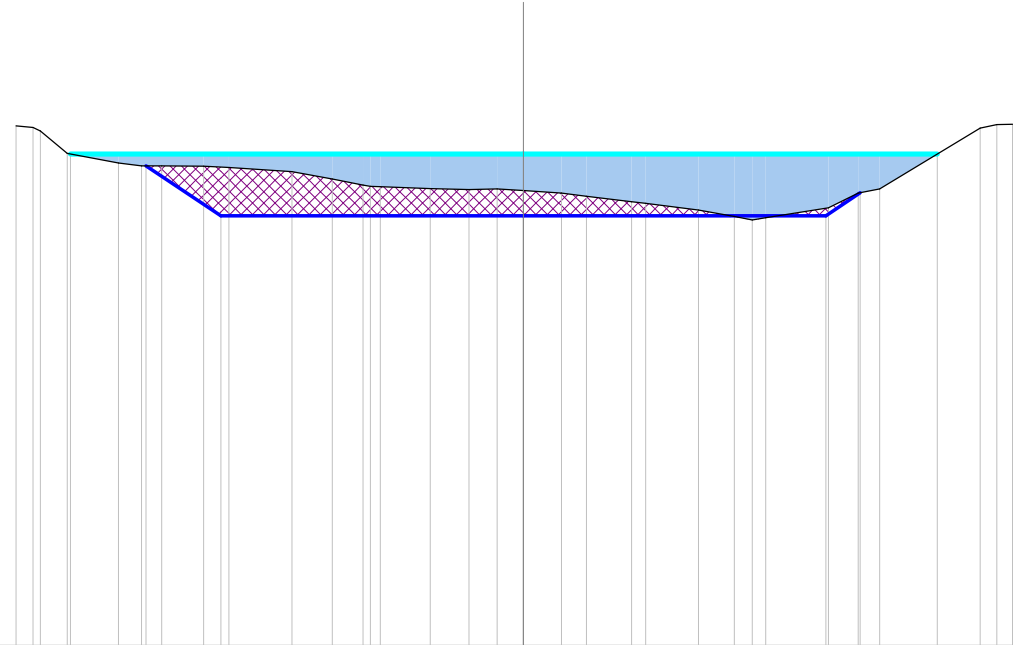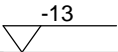

|                           |        
|---------------------------|--------|--------|--------|--------|--------|--------|-------|-------|-------|-------|-------|-------|-------|-------|-------|-------|-------|-------|-------|-------|-------|-------|-------|-------|-------|-------|-------|-------|-------|-------|-------|-------|
| Scostamenti stato attuale | -13.41 | -12.97 | -12.78 | -12.07 | -10.71 | -10.10 | -9.57 | -8.46 | -7.79 | -6.12 | -5.05 | -4.24 | -4.04 | -3.78 | -2.47 | -1.44 | -0.69 | 0.00  | 1.01  | 1.67  | 2.86  | 3.24  | 4.64  | 5.58  | 6.05  | 6.41  | 8.07  | 8.86  | 9.43  | 12.08 | 12.53 | 12.94 |
| Quote stato attuale       | 0.74   | 0.70   | 0.61   | 0.02   | -0.24  | -0.32  | -0.32 | -0.33 | -0.36 | -0.47 | -0.67 | -0.82 | -0.86 | -0.87 | -0.91 | -0.94 | -0.92 | -0.97 | -1.04 | -1.12 | -1.26 | -1.30 | -1.49 | -1.66 | -1.74 | -1.69 | -1.42 | -1.04 | -0.92 | 0.69  | 0.77  | 0.78  |
| Scostamenti riprofilatura |        |        |        |        | -9.98  |        |       | -8.00 |       |       |       |       |       |       |       |       |       | 0.00  |       |       |       |       |       |       |       | 8.00  | 8.91  |       |       |       |       |       |
| Quote riprofilatura       |        |        |        |        | -0.32  |        |       | -1.63 |       |       |       |       |       |       |       |       |       | -1.63 |       |       |       |       |       |       |       | -1.63 | -1.03 |       |       |       |       |       |

Progressiva : 690.000  
Codice : Sez.A085  
QuotaProgetto : -1.635



Scala : 1/200

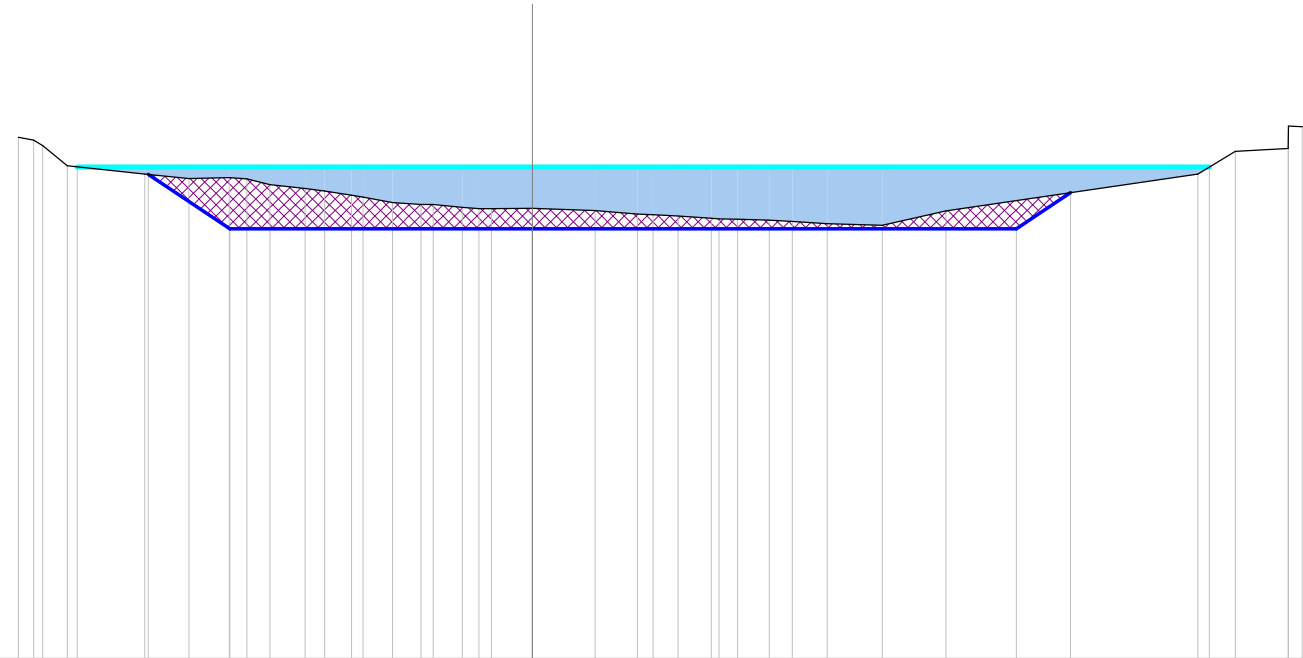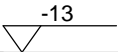

| |
|---|
| Scostamenti stato attuale | |
|---|

Progressiva : 693.347  
Codice : Sez.A086  
QuotaProgetto : -1.636


Scala : 1/200

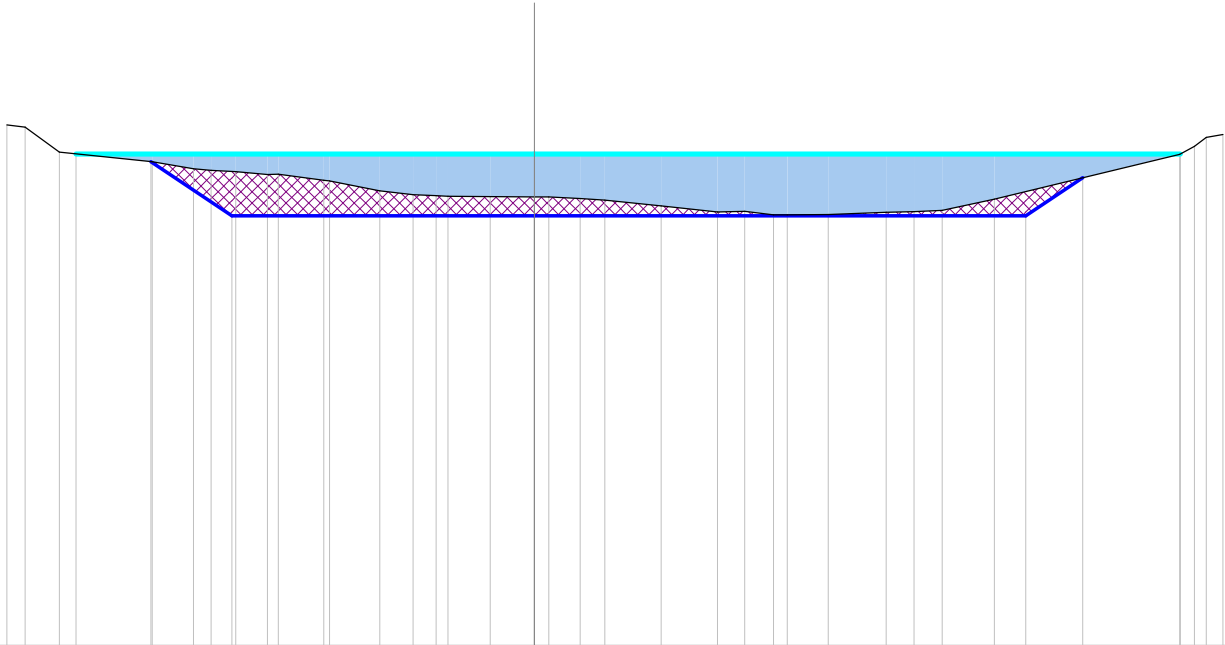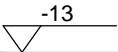


| |
|---|
| Scostamenti stato attuale | |
|---|

Progressiva : 700.000  
Codice : Sez.A087  
QuotaProgetto : -1.637



Scala : 1/200

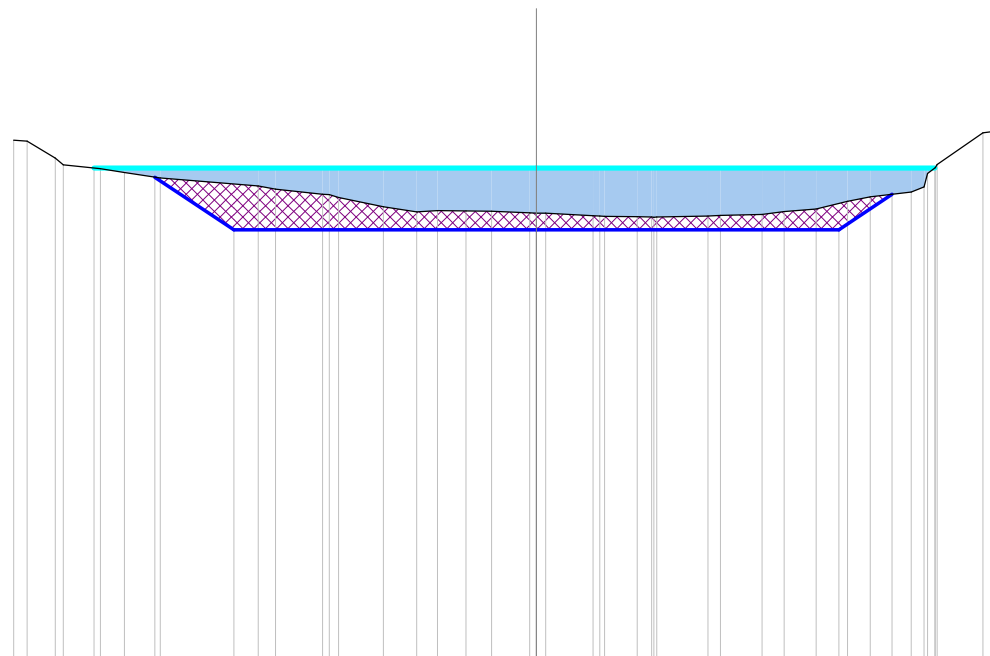

[illegible]

Progressiva : 711.804  
Codice : Sez.A088  
QuotaProgetto : -1.638



Scala : 1/200

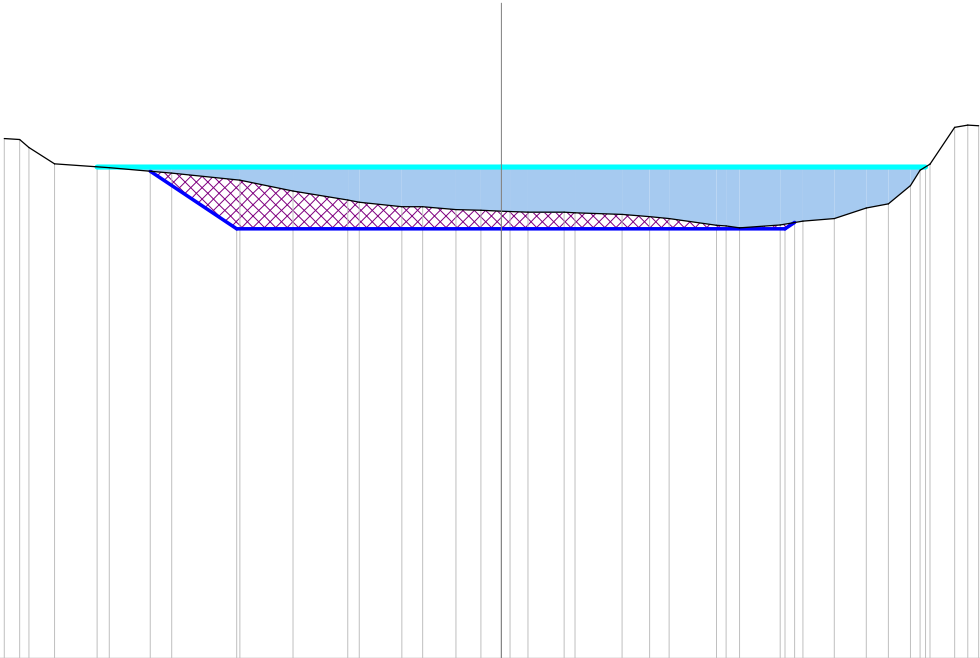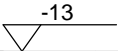

| |
|---|
| Scostamenti stato attuale | -20.00 | |
|---|

Progressiva : 720.000  
Codice : Sez.A089  
QuotaProgetto : -1.640


Scala : 1/200

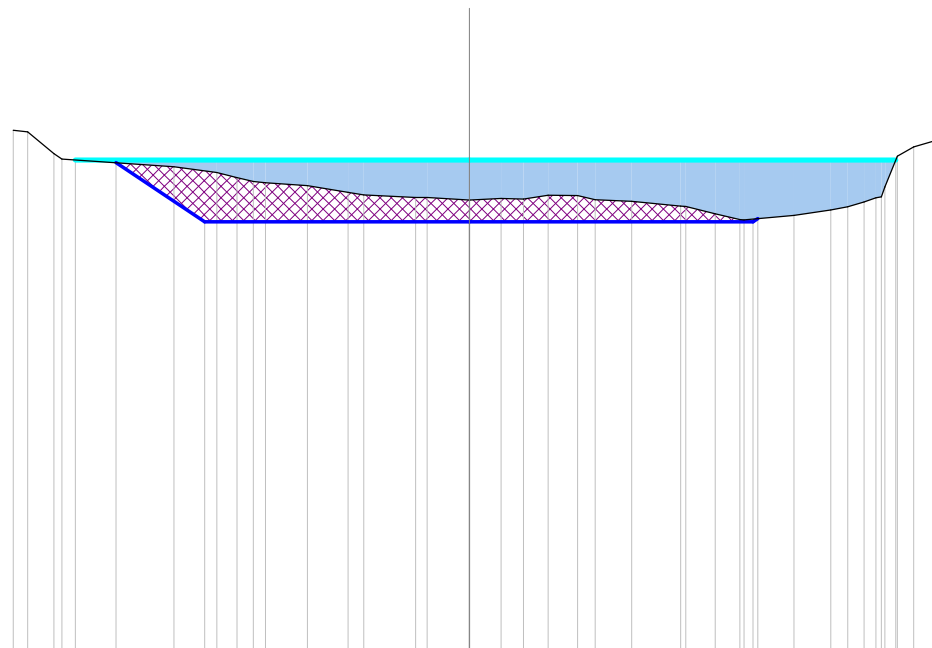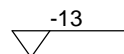[illegible]



Progressiva : 730.000  
Codice : Sez.A090  
QuotaProgetto : -1.641



Scala : 1/200

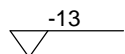

|                           |   |
|---------------------------|---|
| Scostamenti stato attuale | -12.44<br>-12.00<br>-11.26<br>-11.05<br><br>-8.35<br><br>-6.48<br>-5.87<br>-5.50<br>-5.35<br>-4.24<br>-3.17<br>-2.81<br><br>-1.38<br>-1.07<br>0.00<br>0.60<br>1.48<br>2.13<br>2.91<br>3.37<br>4.34<br>4.62<br>5.77<br>6.55<br>7.11<br>7.20<br>7.31<br>8.62<br>9.60<br>10.05<br>10.34<br>10.54<br>10.81<br>10.98<br>11.38<br>11.71     |
| Quote stato attuale       | 0.78<br>0.78<br>0.19<br>0.03<br><br>-0.19<br><br>-0.41<br>-0.26<br>-0.31<br>-0.30<br>-0.58<br>-0.83<br>-0.91<br><br>-0.96<br>-0.96<br>-1.03<br>-1.06<br>-1.08<br>-1.10<br>-1.12<br>-1.15<br>-1.20<br>-1.23<br>-1.38<br>-1.53<br>-1.65<br>-1.65<br>-1.64<br>-1.41<br>-1.26<br>-1.19<br>-0.67<br>-0.33<br>-0.04<br>0.27<br>0.41<br>0.44 |
| Scostamenti riprofilatura | -9.30<br><br>-7.00<br><br><br><br><br><br>0.00<br><br><br><br>7.50<br>7.57   |
| Quote riprofilatura       | -0.11<br><br>-1.64<br><br><br><br><br><br>-1.64<br><br><br><br>-1.64<br>-1.59   |

Progressiva : 734.069  
Codice : Sez.A091  
QuotaProgetto : -1.642



Scala : 1/200

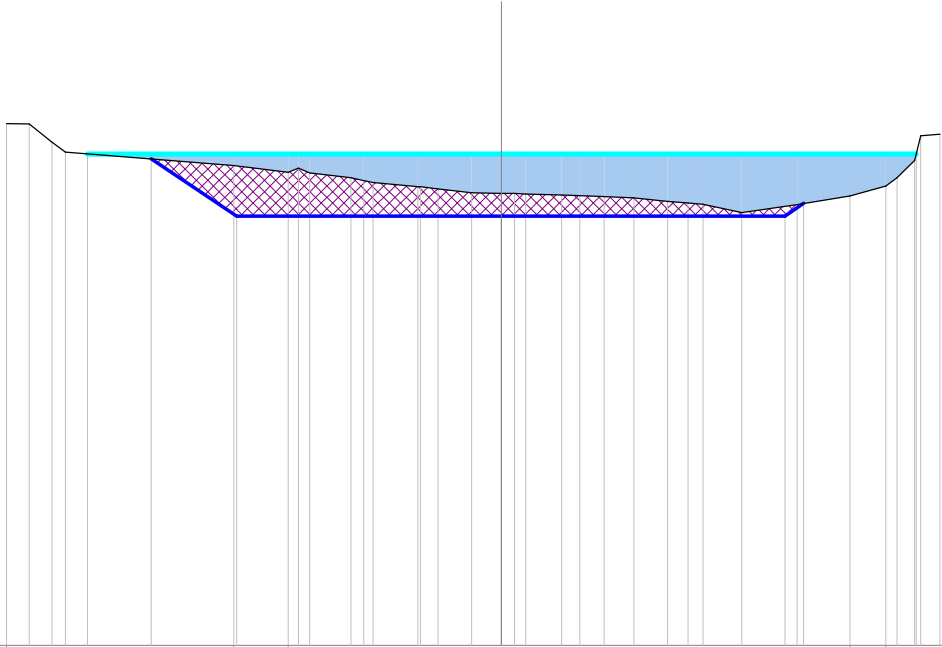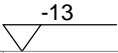

| |
|---|
| Scostamenti stato attuale | |</ |
|---|



Progressiva : 740.059  
Codice : Sez.A092  
QuotaProgetto : -1.643

Scala : 1/200

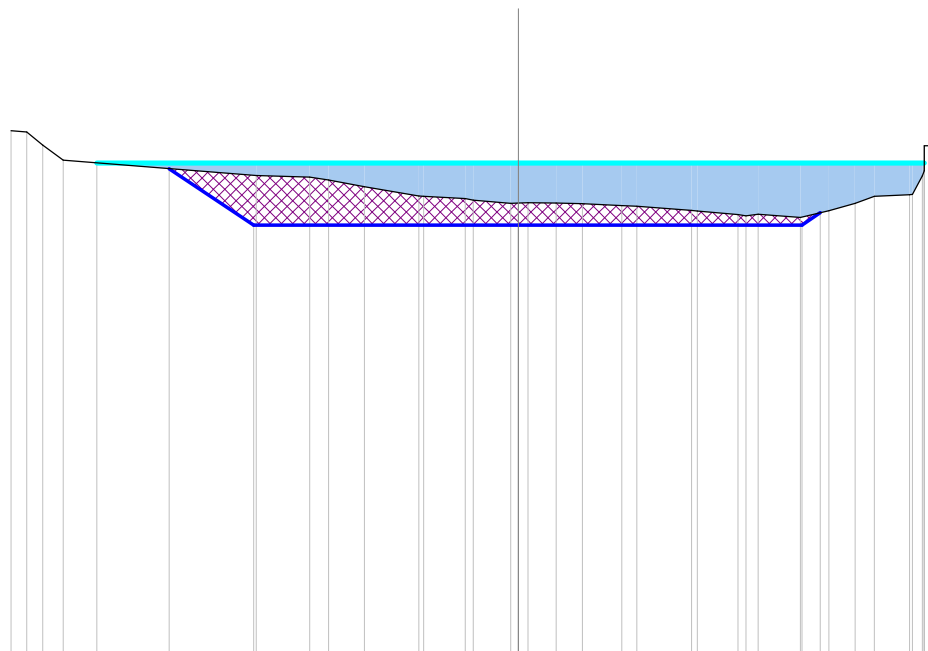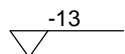[illegible]



Progressiva : 746.049  
Codice : Sez.A093  
QuotaProgetto : -1.643

Scala : 1/200

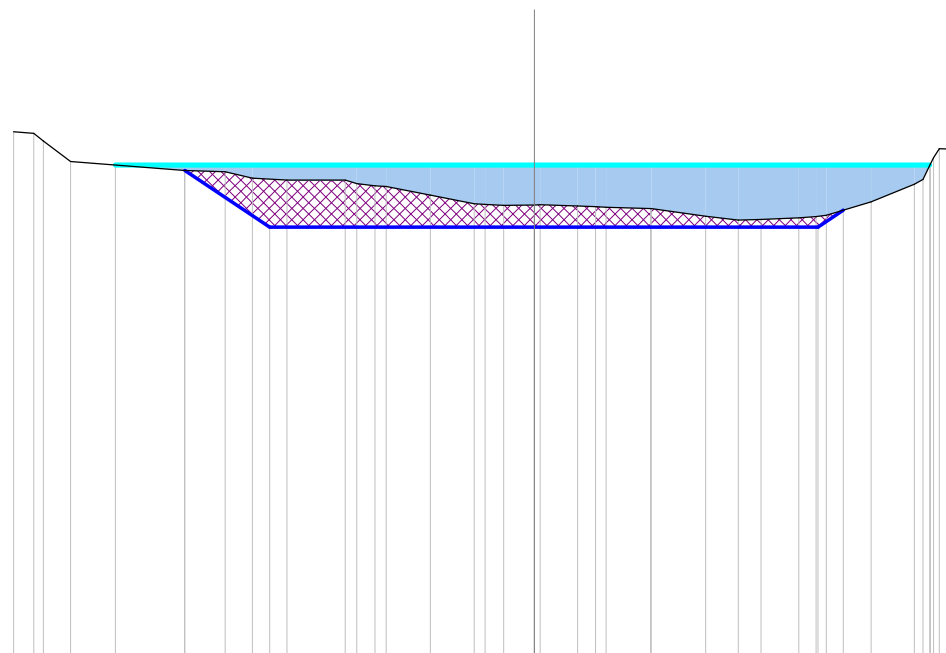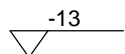[illegible]



Progressiva : 750.000  
Codice : Sez.A094  
QuotaProgetto : -1.644

Scala : 1/200

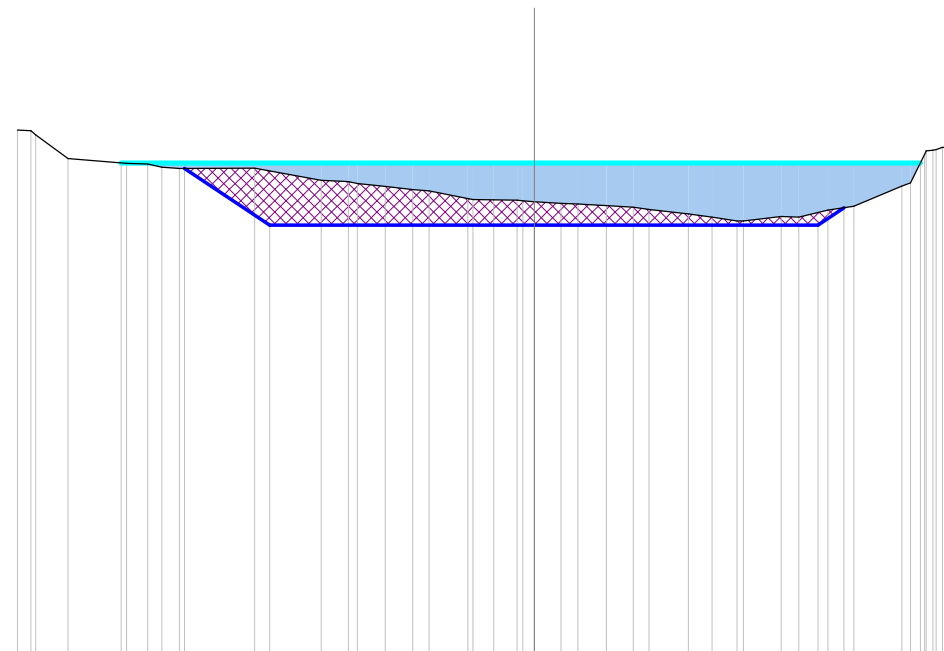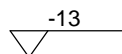[illegible]



Progressiva : 760.000  
Codice : Sez.A095  
QuotaProgetto : -1.646

Scala : 1/200

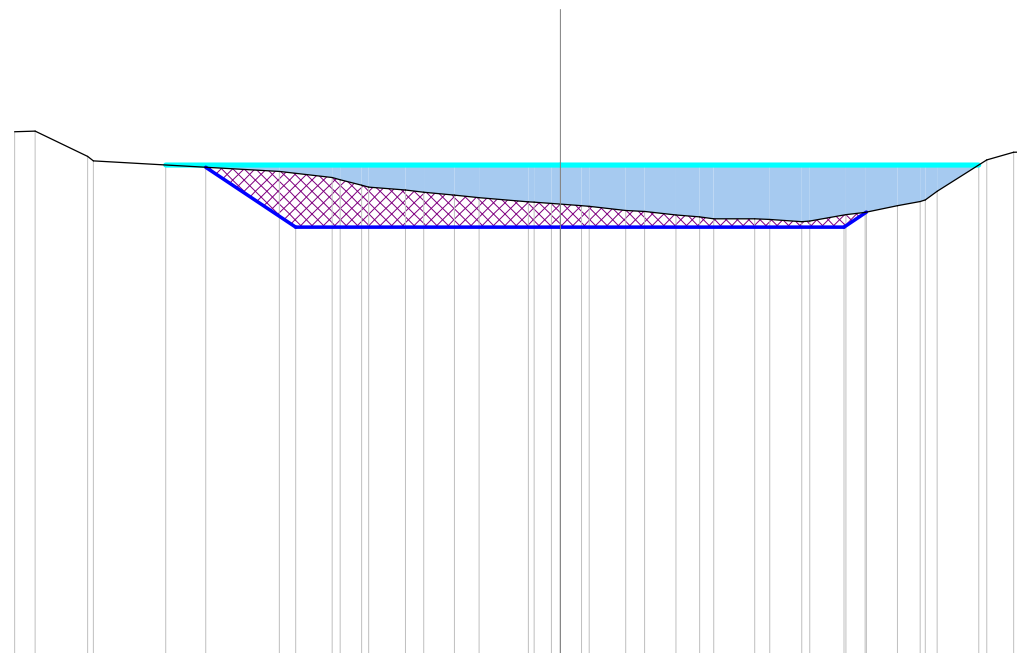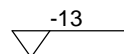[illegible]



Progressiva : 770.000  
Codice : Sez.A096  
QuotaProgetto : -1.647

Scala : 1/200

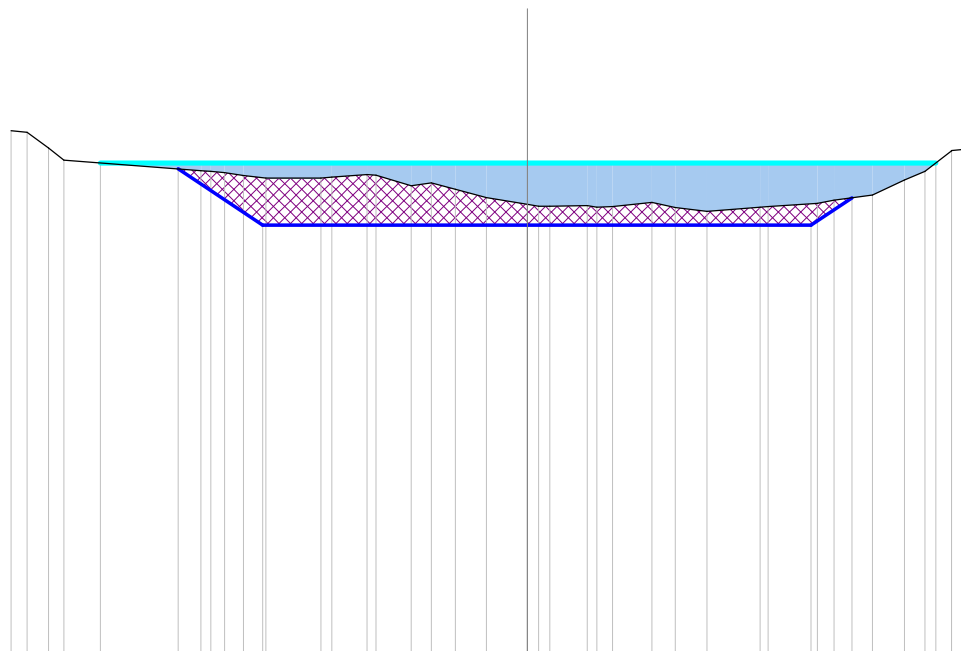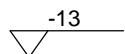[illegible]

Progressiva : 780.481  
Codice : Sez.A097  
QuotaProgetto : -1.649



Scala : 1/200

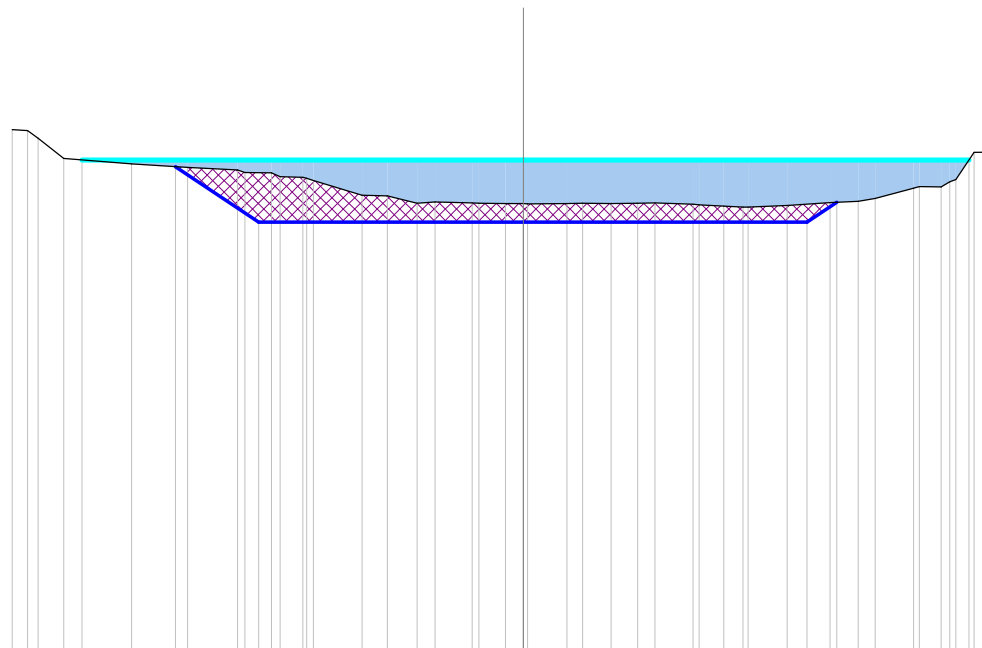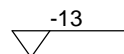[illegible]





Progressiva : 790.000  
Codice : Sez.A098  
QuotaProgetto : -1.650

Scala : 1/200

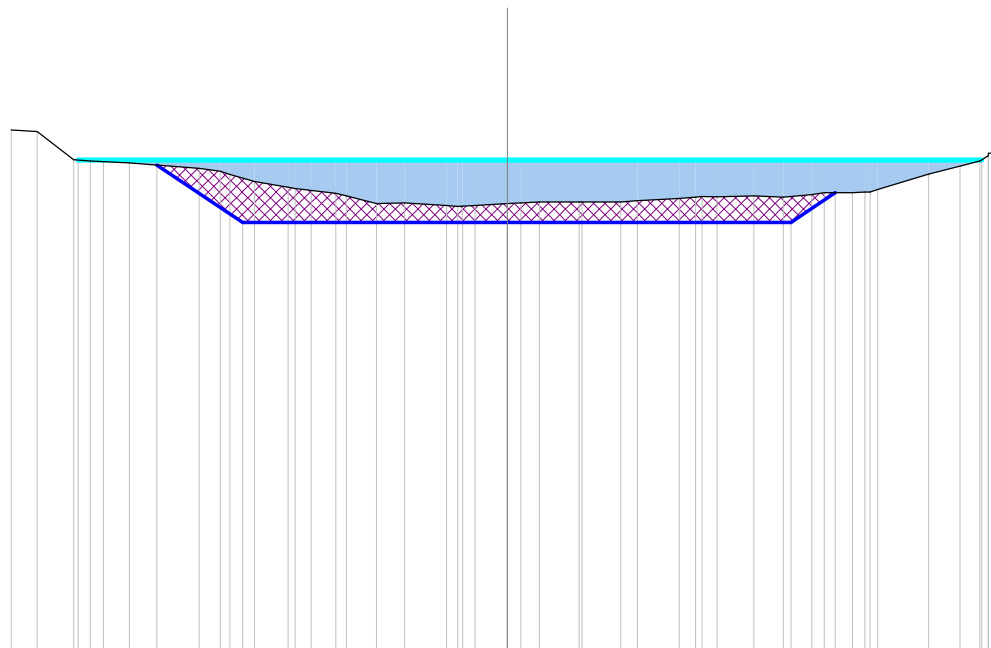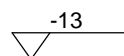[illegible]



Progressiva : 797.582  
Codice : Sez.A099  
QuotaProgetto : -1.651

Scala : 1/200

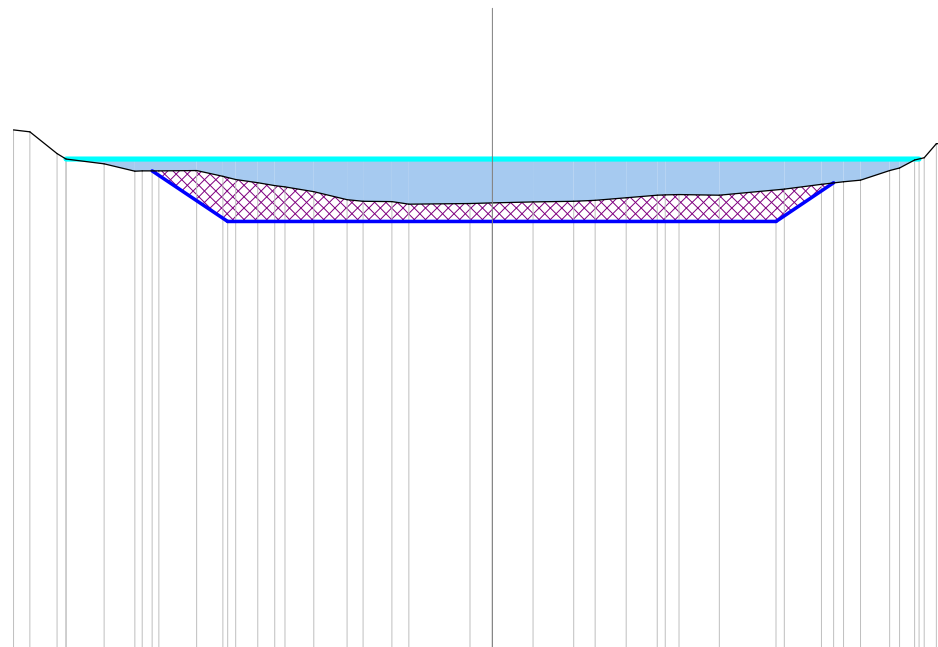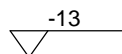[illegible]



Progressiva : 800.000  
Codice : Sez.A100  
QuotaProgetto : -1.651

Scala : 1/200

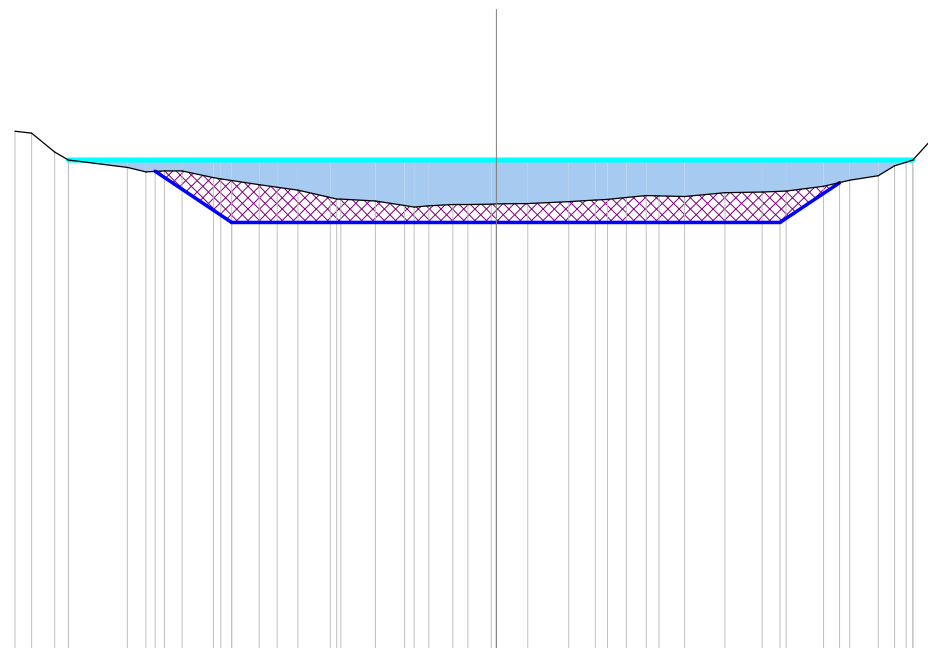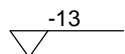[illegible]



Progressiva : 810.000  
Codice : Sez.A101  
QuotaProgetto : -1.653

Scala : 1/200

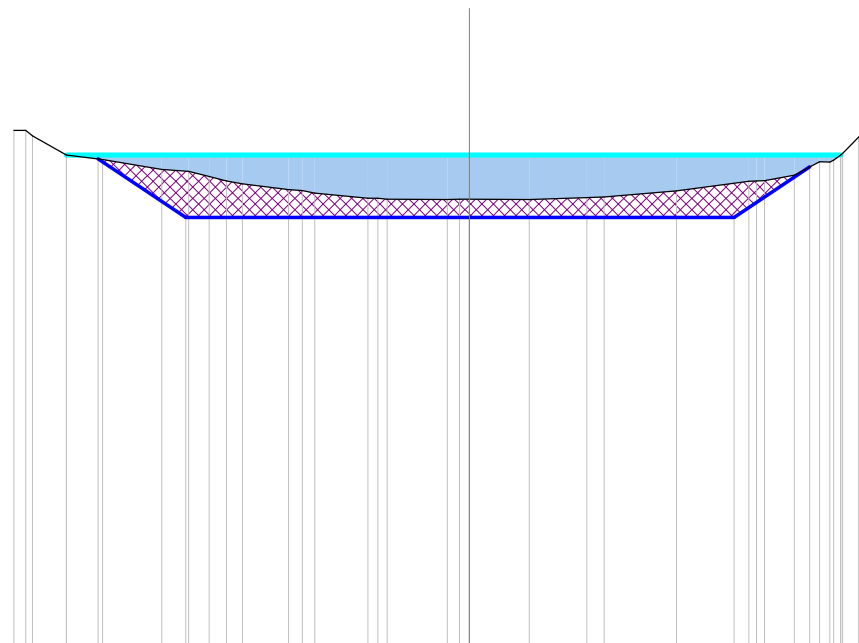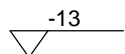[illegible]



Progressiva : 814.682  
Codice : Sez.A102  
QuotaProgetto : -1.654

Scala : 1/200

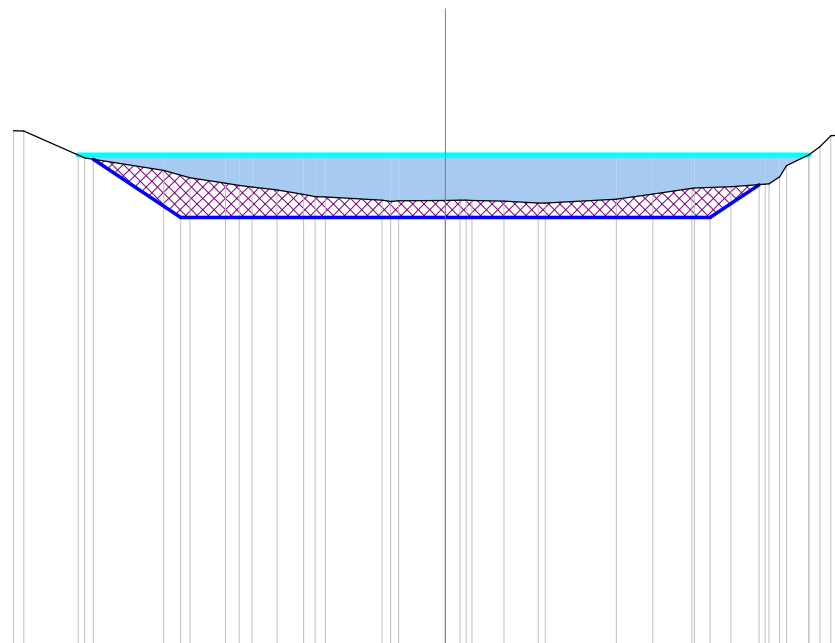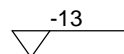[illegible]

Progressiva : 820.000  
Codice : Sez.A103  
QuotaProgetto : -1.654

Scala : 1/200

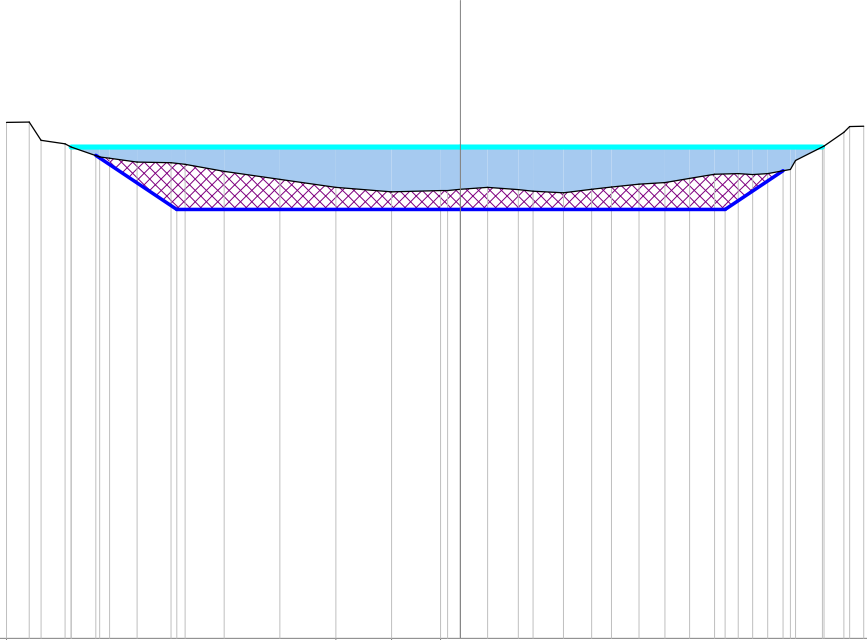
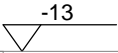


|                           |        
|---------------------------|--------|--------|--------|--------|--------|-------|-------|-------|-------|-------|-------|-------|-------|-------|-------|-------|-------|-------|-------|-------|-------|-------|-------|-------|-------|-------|-------|-------|-------|-------|-------|-------|------|-------|-------|-------|
| Scostamenti stato attuale | -12.01 | -11.40 | -11.09 | -10.46 | -10.29 | -9.54 | -9.28 | -8.55 | -7.65 | -7.28 | -6.25 | -4.77 | -3.29 | -1.82 | -0.52 | -0.34 | 0.00  | 0.73  | 1.54  | 1.93  | 2.73  | 3.48  | 3.99  | 4.73  | 5.41  | 6.06  | 6.73  | 7.35  | 7.73  | 8.13  | 8.73  | 8.87  | 9.62 | 10.15 | 10.30 | 10.67 |
| Quote stato attuale       | 0.65   | 0.65   | 0.18   | 0.08   | 0.00   | -0.26 | -0.30 | -0.40 | -0.42 | -0.46 | -0.64 | -0.86 | -1.07 | -1.19 | -1.15 | -1.15 | -1.12 | -1.07 | -1.13 | -1.17 | -1.21 | -1.12 | -1.06 | -0.98 | -0.94 | -0.83 | -0.72 | -0.71 | -0.73 | -0.70 | -0.60 | -0.36 | 0.02 | 0.39  | 0.54  | 0.55  |
| Scostamenti riprofilatura |        |        |        | -9.64  |        |       | -7.50 |       |       |       |       |       |       |       | 0.00  |       |       |       |       |       |       |       |       |       | 7.00  |       | 8.53  |       |       |       |       |       |      |       |       |       |
| Quote riprofilatura       |        |        |        | -0.23  |        |       | -1.65 |       |       |       |       |       |       |       | -1.65 |       |       |       |       |       |       |       |       |       |       | -1.65 |       | -0.63 |       |       |       |       |      |       |       |       |



Progressiva : 840.000  
Codice : Sez.A105  
QuotaProgetto : -1.657



Scala : 1/200

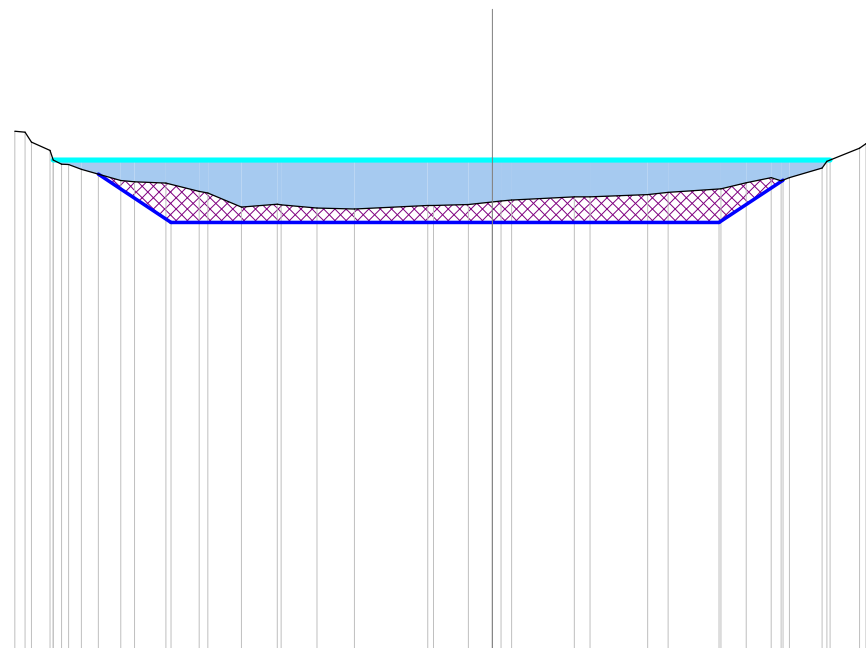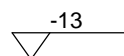[illegible]





Progressiva : 842.166  
Codice : Sez.A106  
QuotaProgetto : -1.658

Scala : 1/200

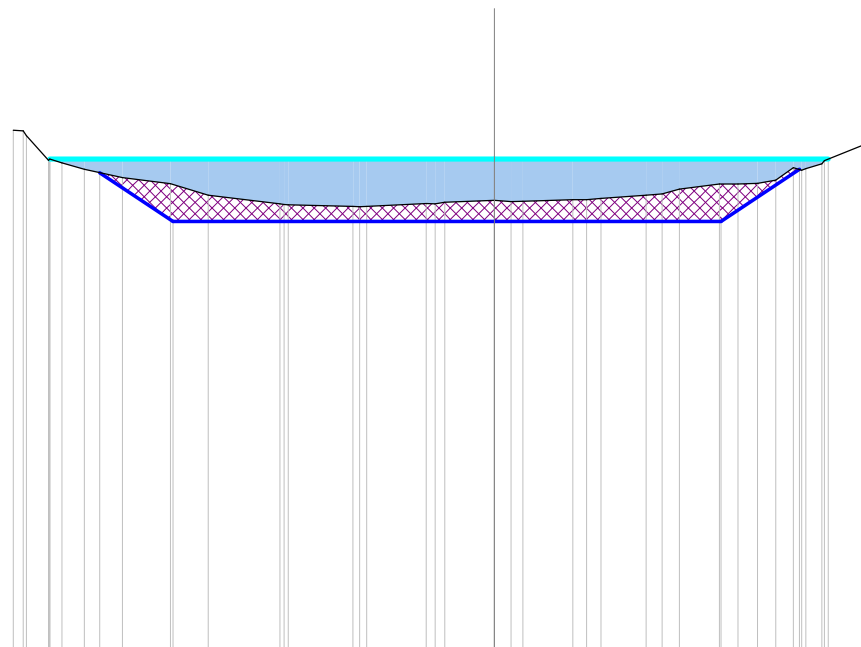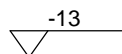[illegible]

Progressiva : 848.811  
Codice : Sez.A107  
QuotaProgetto : -1.659

Scala : 1/200

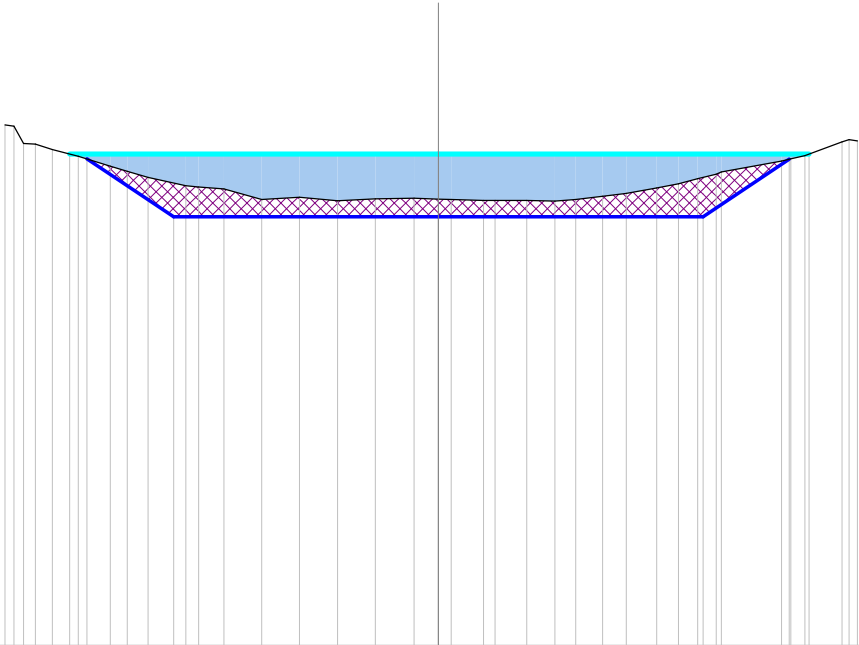
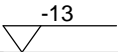


| |
|---|
| Scostamenti stato attuale | |</ |
|---|



Progressiva : 860.000  
Codice : Sez.A109  
QuotaProgetto : -1.660



Scala : 1/200

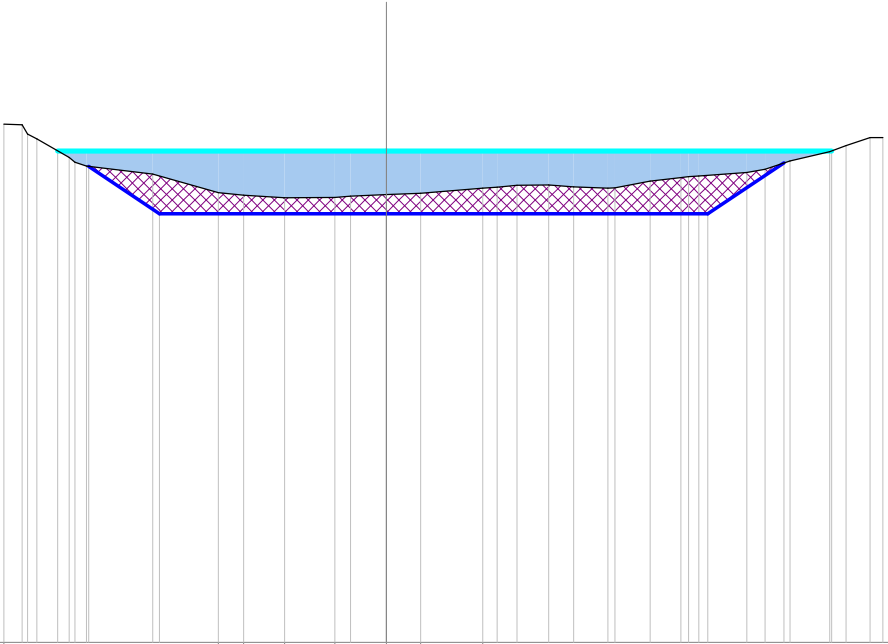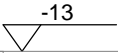

|                           |        
|---------------------------|--------|-------|-------|-------|-------|-------|-------|-------|-------|-------|-------|-------|-------|-------|-------|-------|-------|-------|-------|-------|-------|-------|-------|-------|-------|-------|-------|-------|-------|-------|-------|-------|-------|-------|
| Scostamenti stato attuale | -10.11 | -9.63 | -9.49 | -9.24 | -8.39 | -8.24 | -7.93 | -6.18 | -4.44 | -3.77 | -2.69 | -1.36 | -0.95 | 0.00  | 0.90  | 2.55  | 2.93  | 3.45  | 4.30  | 4.95  | 5.86  | 6.04  | 6.98  | 7.79  | 7.99  | 8.27  | 9.54  | 10.02 | 10.67 | 11.73 | 12.16 | 12.80 | 13.13 | 20.00 |
| Quote stato attuale       | 0.71   | 0.69  | 0.44  | 0.32  | -0.18 | -0.30 | -0.40 | -0.61 | -1.11 | -1.17 | -1.24 | -1.23 | -1.20 | -1.16 | -1.12 | -0.98 | -0.96 | -0.91 | -0.90 | -0.95 | -0.99 | -0.98 | -0.80 | -0.71 | -0.68 | -0.66 | -0.57 | -0.48 | -0.26 | -0.02 | 0.14  | 0.35  | 0.36  |       |
| Scostamenti riprofilatura |        |       |       | -7.88 |       | -6.00 |       |       |       |       |       |       | 0.00  |       |       |       |       |       |       |       |       |       |       | 8.50  |       | 10.51 |       |       |       |       |       |       |       |       |
| Quote riprofilatura       |        |       |       | -0.41 |       | -1.66 |       |       |       |       |       |       | -1.66 |       |       |       |       |       |       |       |       |       |       | -1.66 |       | -0.32 |       |       |       |       |       |       |       |       |



Progressiva : 870.000  
Codice : Sez.A110  
QuotaProgetto : -1.662

Scala : 1/200

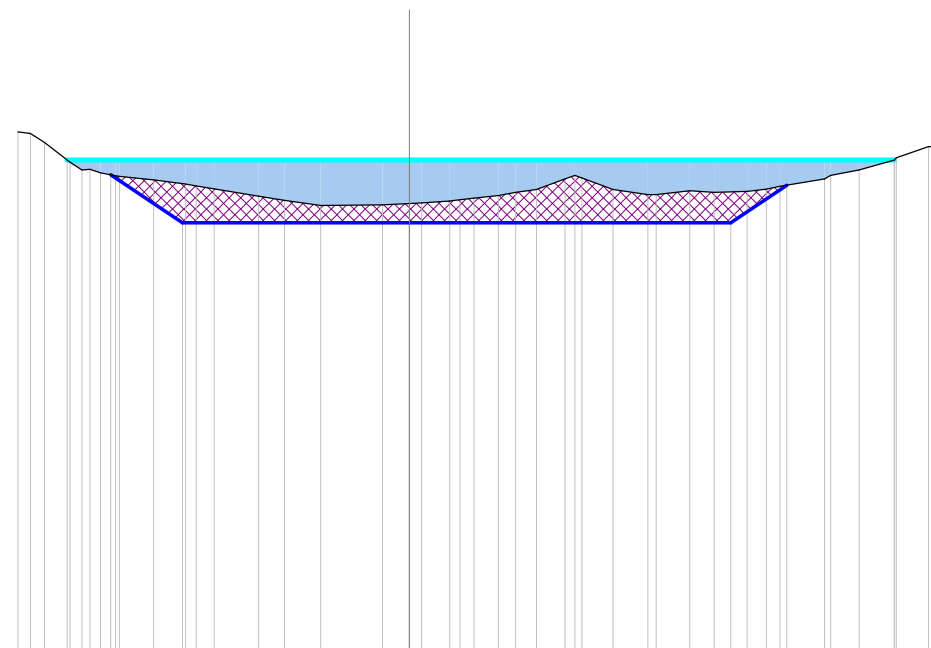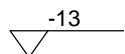[illegible]



Progressiva : 880.000  
Codice : Sez.A111  
QuotaProgetto : -1.663

Scala : 1/200

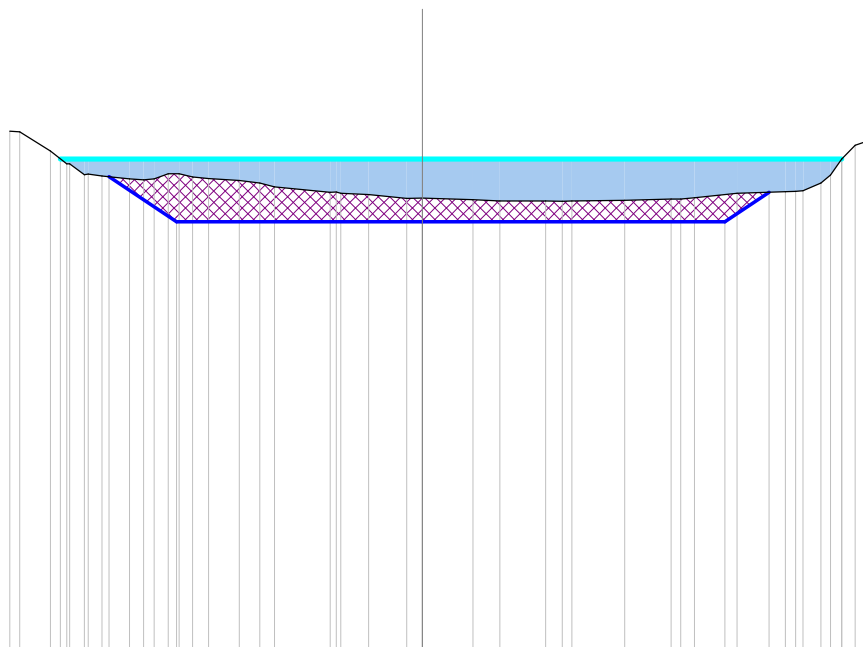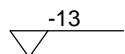[illegible]

Progressiva : 890.000  
Codice : Sez.A112  
QuotaProgetto : -1.665



Scala : 1/200

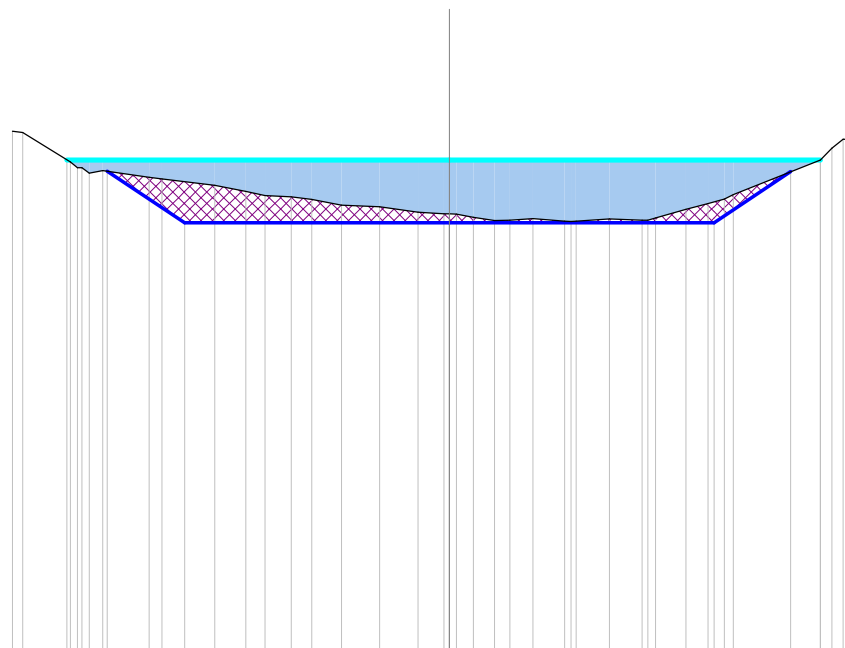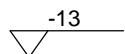

| |
|---|
| Scostamenti stato attuale | -11.56 | -11.28 | -10.03 | -9.84 | -9.72 | -9.52 | -9.17 | -7.94 | -7.61 | -6.21 | -5.39 | -4.88 | -4.18 | -3.64 | -2.85 | -1.84 | -0.83 | -0.14 | 0.00  | 0.18  | 0.64  | 1.20  | 1.60  | 2.21  | 3.05  | 3.22  | 3.35  | 4.23  | 5.10  | 5.25  | 5.45  | 6.26  | 6.85  | 7.27  | 7.51  | 9.81 | 10.12 | 10.42 | 10.85 | 20.00 |
| Quote stato attuale       | 0.76   | 0.73   | -0.06  | -0.20 | -0.21 | -0.35 | -0.28 | -0.46 | -0.50 | -0.67 | -0.83 | -0.94 | -0.97 | -1.05 | -1.20 | -1.24 | -1.38 | -1.42 | -1.43 | -1.43 | -1.52 | -1.60 | -1.59 | -1.55 | -1.62 | -1.63 | -1.62 | -1.56 | -1.59 | -1.59 | -1.54 | -1.31 | -1.16 | -1.03 | -0.92 | 0.00 | 0.31  | 0.55  | 0.53  |       |
| Scostamenti riprofilatura |        |        |        | -9.05 |       |       | -7.00 |       |       |       |       |       |       |       |       |       |       | 0.00  |       |       |       |       |       |       |       |       |       | 7.00  |       |       | 9.03  |       |       |       |       |      |       |       |       |       |
| Quote riprofilatura       |        |        |        | -0.30 |       |       | -1.66 |       |       |       |       |       |       |       |       |       |       | -1.66 |       |       |       |       |       |       |       |       |       |       | -1.66 |       |       | -0.31 |       |       |       |      |       |       |       |       |

Progressiva : 897.336  
Codice : Sez.A113  
QuotaProgetto : -1.666



Scala : 1/200

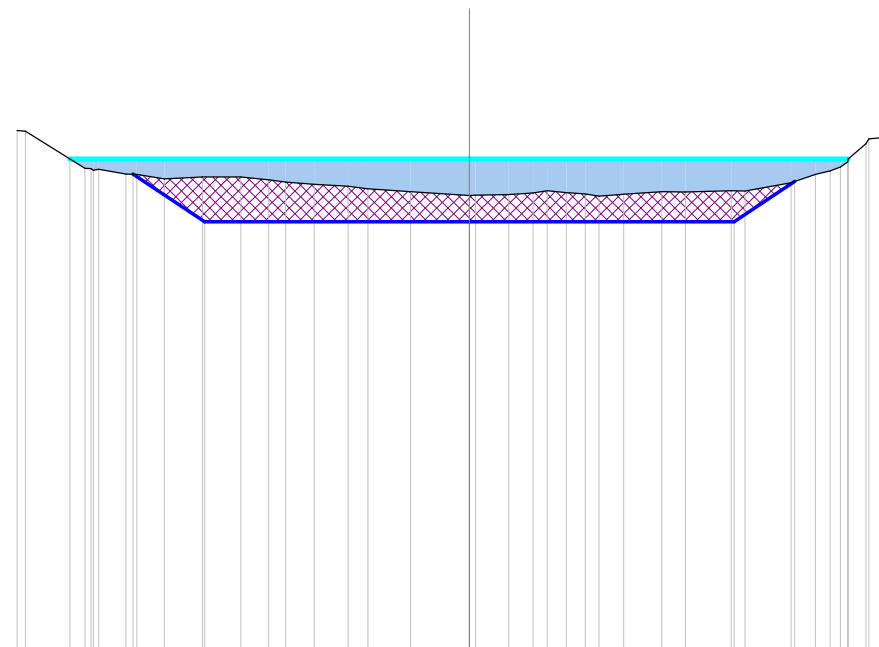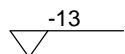[illegible]



Progressiva : 907.777  
Codice : Sez.A114  
QuotaProgetto : -1.668



Scala : 1/200

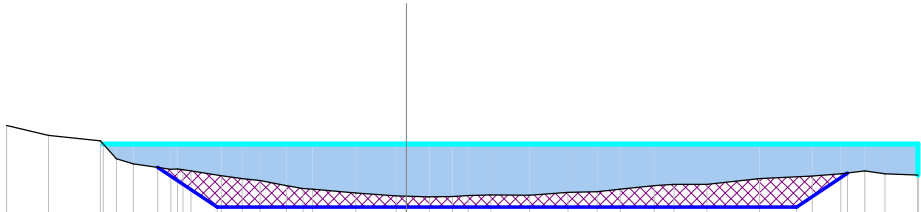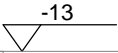

| |
|---|
| Scostamenti stato attuale | |
|---|

Progressiva : 918.219  
Codice : Sez.A115  
QuotaProgetto : -1.669



Scala : 1/200

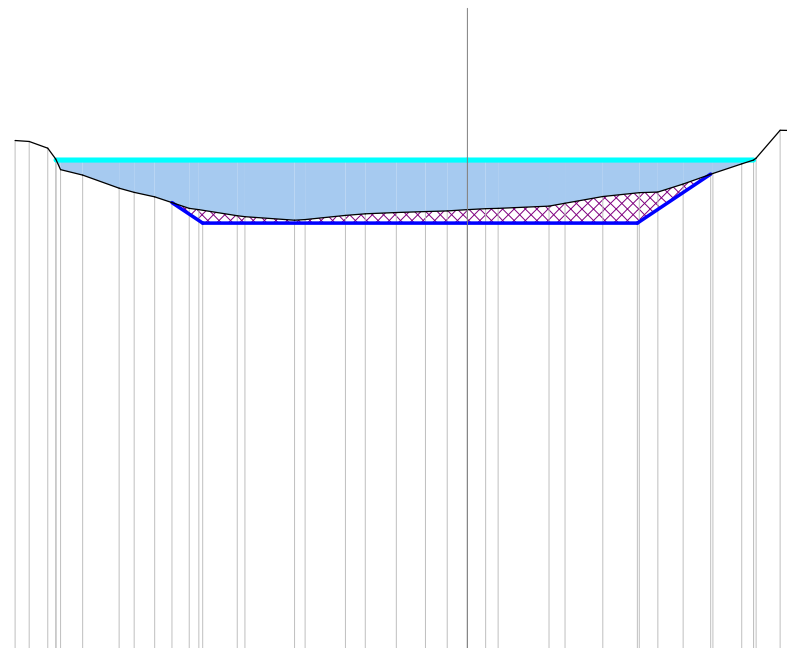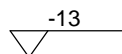

|                           |        
|---------------------------|--------|--------|--------|--------|--------|--------|-------|-------|-------|-------|-------|-------|-------|-------|-------|-------|-------|-------|-------|-------|-------|-------|-------|-------|-------|-------|-------|-------|-------|-------|-------|------|------|------|------|-------|
| Scostamenti stato attuale | -11.96 | -11.59 | -11.10 | -10.88 | -10.76 | -10.18 | -9.21 | -8.82 | -8.27 | -7.36 | -7.10 | -6.09 | -5.88 | -4.57 | -4.29 | -3.22 | -2.70 | -1.88 | -1.10 | -0.53 | 0.00  | 0.49  | 0.81  | 2.16  | 2.59  | 3.58  | 4.55  | 5.04  | 5.71  | 6.50  | 7.26  | 7.57 | 7.64 | 8.28 | 8.72 | 20.00 |
| Quote stato attuale       | 0.51   | 0.49   | 0.31   | 0.02   | -0.26  | -0.40  | -0.75 | -0.86 | -0.97 | -1.28 | -1.32 | -1.47 | -1.50 | -1.59 | -1.58 | -1.46 | -1.42 | -1.39 | -1.37 | -1.35 | -1.32 | -1.29 | -1.28 | -1.23 | -1.15 | -0.97 | -0.87 | -0.85 | -0.64 | -0.36 | -0.10 | 0.00 | 0.05 | 0.78 | 0.77 |       |
| Scostamenti riprofilatura |        |        |        |        |        |        | -7.81 |       | -7.00 |       |       |       |       |       |       |       |       | 0.00  |       |       |       |       |       |       | 4.50  |       |       | 6.44  |       |       |       |      |      |      |      |       |
| Quote riprofilatura       |        |        |        |        |        |        | -1.13 |       | -1.67 |       |       |       |       |       |       |       |       | -1.67 |       |       |       |       |       |       |       | -1.67 |       |       | -0.38 |       |       |      |      |      |      |       |

Progressiva : 930.000  
Codice : Sez.A116  
QuotaProgetto : -1.671



Scala : 1/200

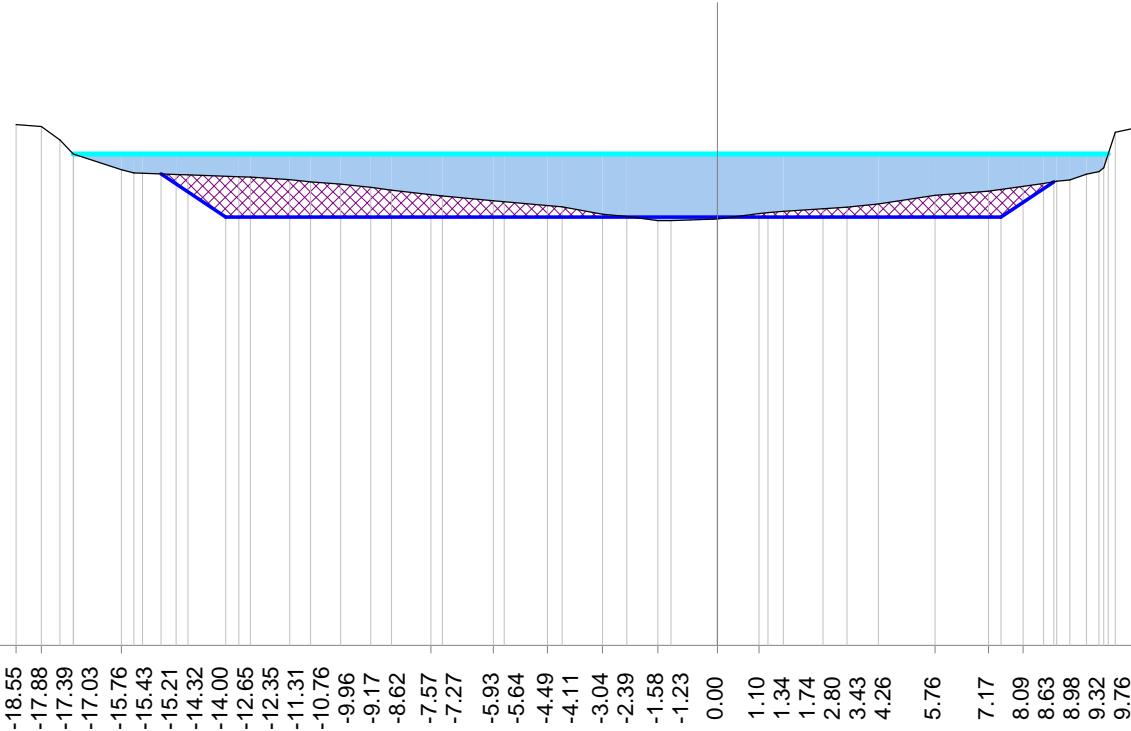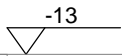

| |
|---|
| Scostamenti stato attuale | -18.55 | -17.88 | -17.39 | -17.03 | -15.76 | -15.43 | -15.21 | -14.32 | -14.00 | -12.65 | -12.35 | -11.31 | -10.76 | -9.96 | -9.17 | -8.62 | -7.57 | -7.27 | -5.93 | -5.64 | -4.49 | -4.11 | -3.04 | -2.39 | -1.58 | -1.23 | 0.00  | 1.10  | 1.34  | 1.74  | 2.80  | 3.43  | 4.26  | 5.76  | 7.17  | 8.09  | 8.63  | 8.98  | 9.32  | 9.76  | 10.09 | 10.22 | 10.53 | 11.33 | 20.00 |
| Quote stato attuale       | 0.78   | 0.73   | 0.37   | 0.00   | -0.42  | -0.50  | -0.51  | -0.54  | -0.55  | -0.60  | -0.61  | -0.68  | -0.74  | -0.80 | -0.88 | -0.96 | -1.08 | -1.11 | -1.24 | -1.26 | -1.37 | -1.40 | -1.60 | -1.65 | -1.76 | -1.76 | -1.72 | -1.58 | -1.55 | -1.52 | -1.45 | -1.41 | -1.32 | -1.10 | -0.98 | -0.86 | -0.79 | -0.73 | -0.69 | -0.54 | -0.47 | -0.37 | 0.57  | 0.74  |       |
| Scostamenti riprofilatura |        |        |        |        |        | -14.71 |        |        | -13.00 |        |        |        |        |       |       |       |       |       |       |       |       |       |       |       |       | 0.00  |       |       |       |       |       |       |       |       | 7.50  |       | 8.90  |       |       |       |       |       |       |       |       |
| Quote riprofilatura       |        |        |        |        | -0.53  |        |        |        | -1.67  |        |        |        |        |       |       |       |       |       |       |       |       |       |       |       |       | -1.67 |       |       |       |       |       |       |       | -1.67 |       | -0.74 |       |       |       |       |       |       |       |       |       |

Progressiva : 940.000  
Codice : Sez.A117  
QuotaProgetto : -1.672



Scala : 1/200

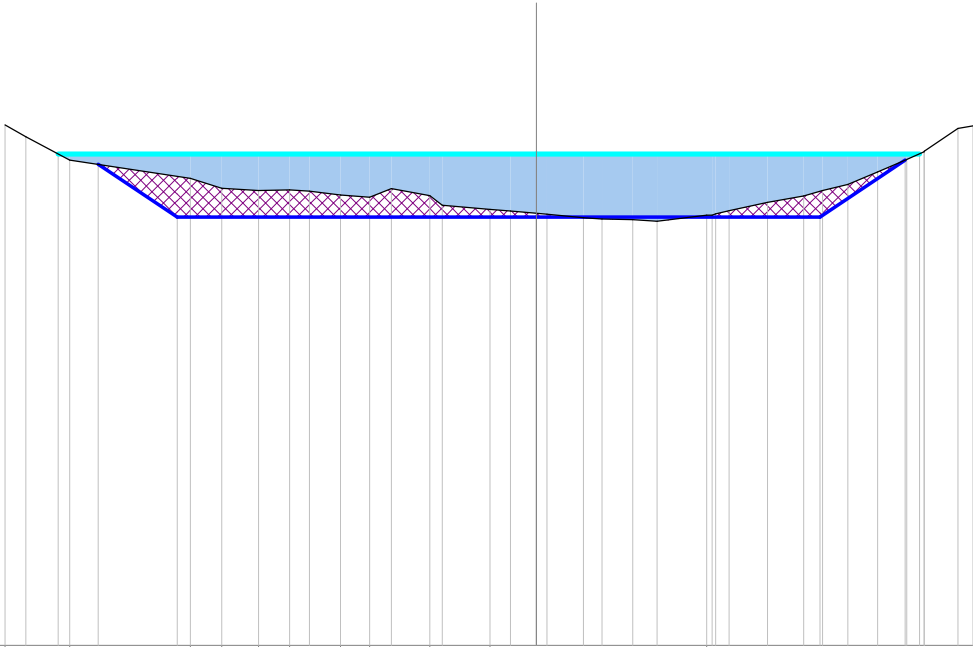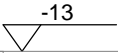

| |
|---|
| Scostamenti stato attuale | |
|---|

Progressiva : 950.000  
Codice : Sez.A118  
QuotaProgetto : -1.674



Scala : 1/200

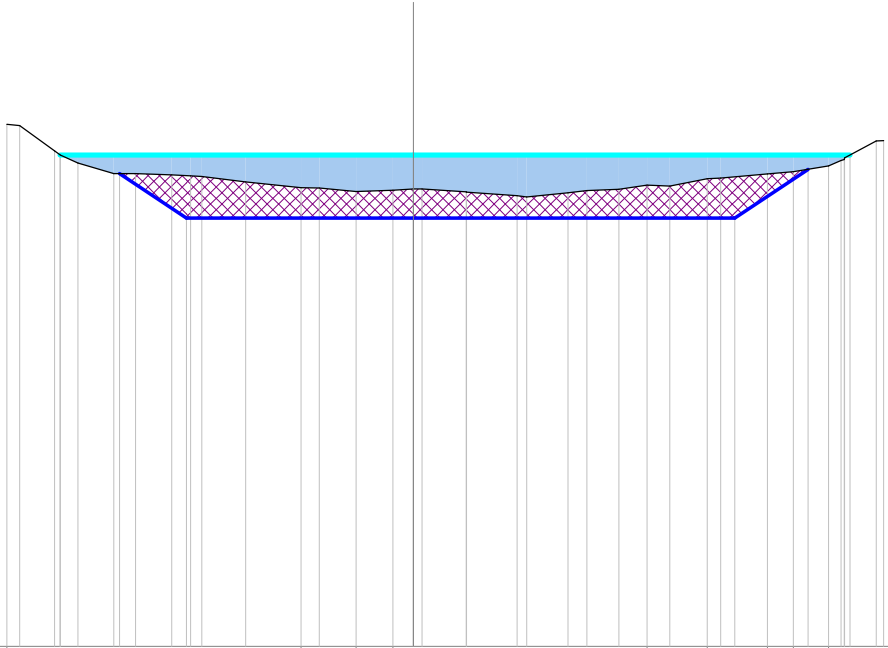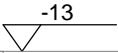

| |
|---|
| Scostamenti stato attuale | |
|---|



Progressiva : 952.358  
Codice : Sez.A119  
QuotaProgetto : -1.674

Scala : 1/200

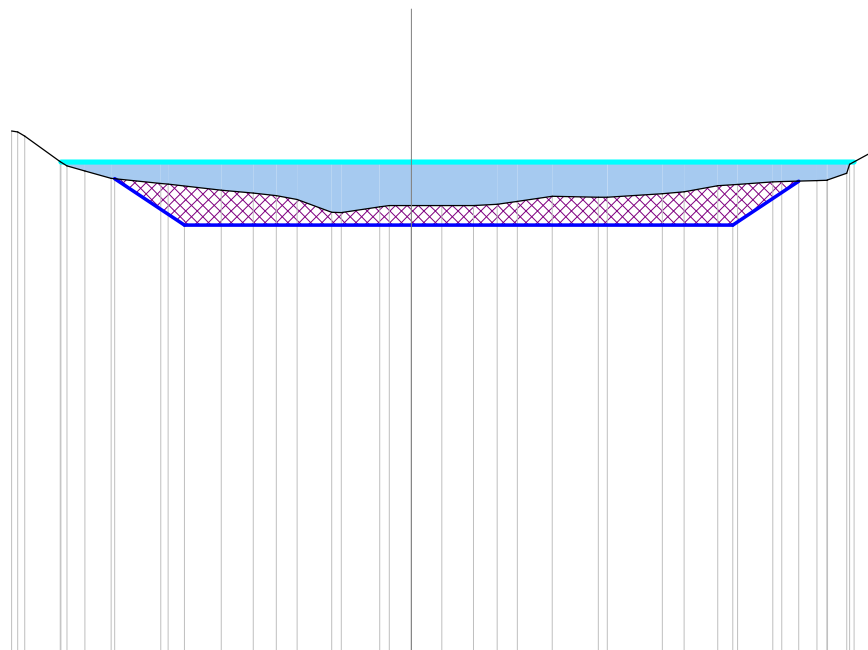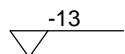[illegible]



Progressiva : 960.000  
Codice : Sez.A120  
QuotaProgetto : -1.675

Scala : 1/200

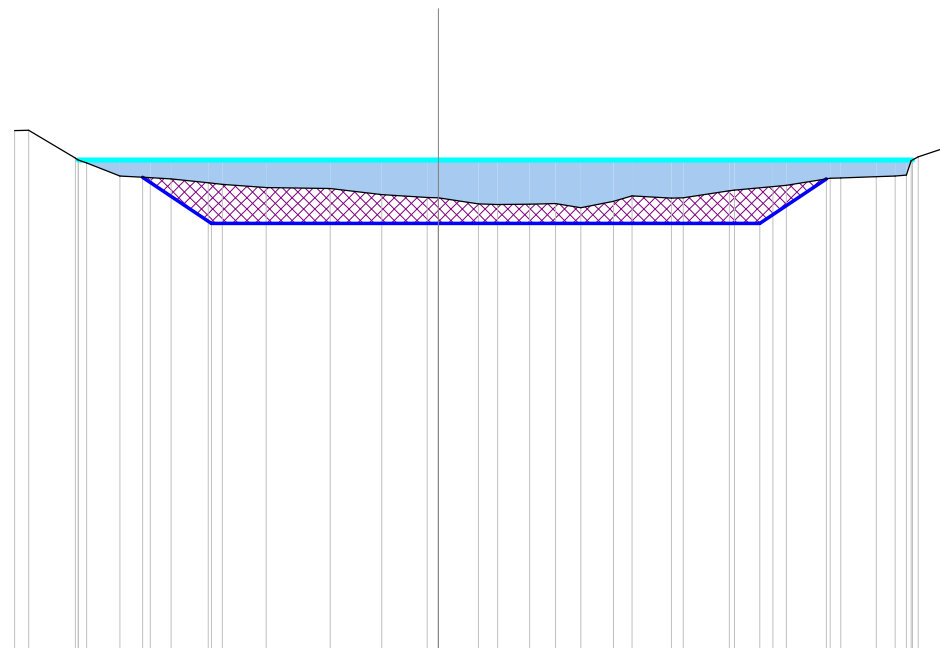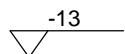[illegible]

Progressiva : 966.596  
Codice : Sez.A121  
QuotaProgetto : -1.676



Scala : 1/200

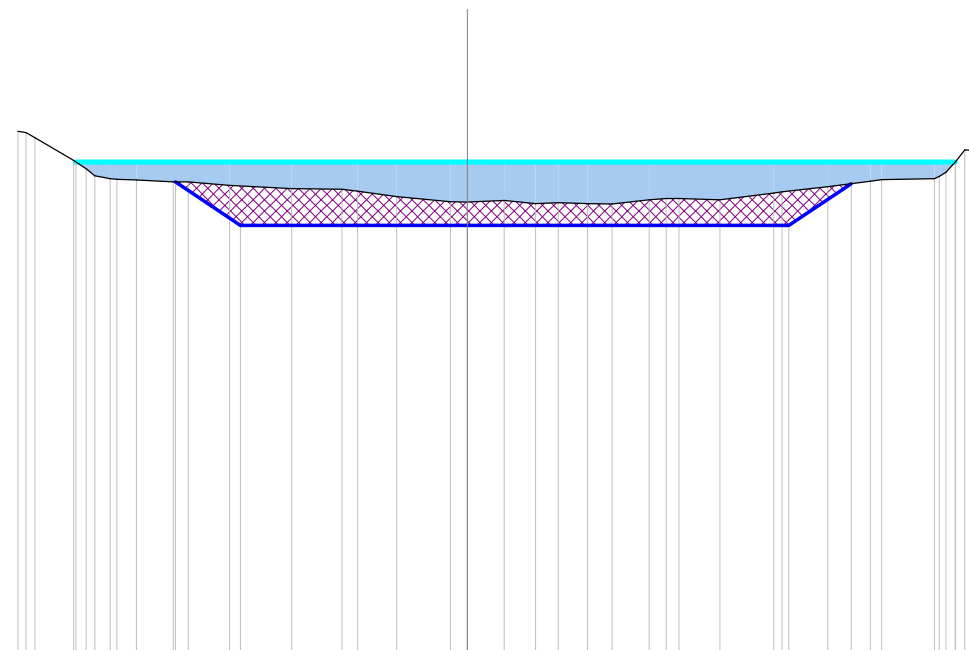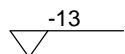[illegible]





Progressiva : 980.835  
Codice : Sez.A122  
QuotaProgetto : -1.678

Scala : 1/200

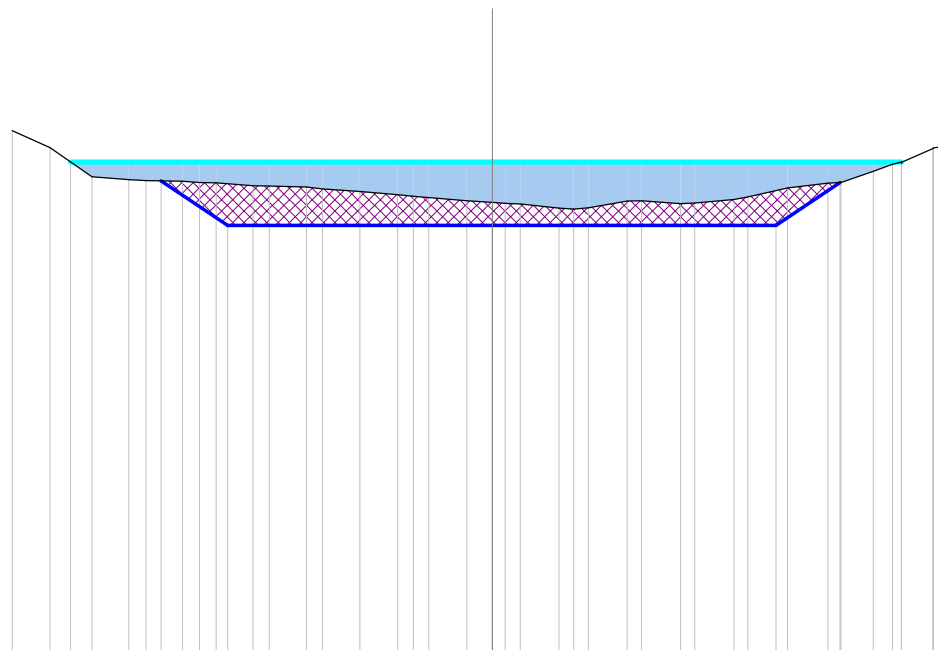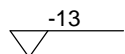[illegible]

Progressiva : 985.907  
Codice : Sez.A123  
QuotaProgetto : -1.679



Scala : 1/200

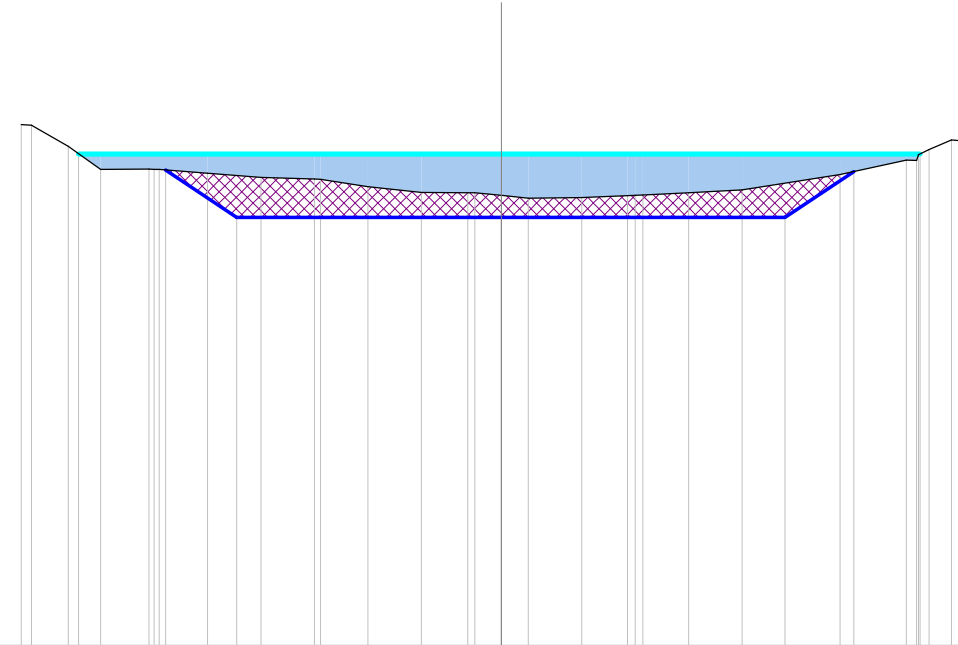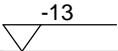

|                           |        
|---------------------------|--------|--------|--------|--------|-------|-------|-------|-------|-------|-------|-------|-------|-------|-------|-------|-------|-------|-------|-------|-------|-------|-------|-------|-------|-------|-------|-------|-------|-------|-------|
| Scostamenti stato attuale | -12.70 | -12.43 | -11.46 | -10.60 | -9.32 | -9.19 | -9.05 | -7.77 | -6.36 | -4.95 | -4.79 | -3.53 | -2.12 | -0.88 | -0.70 | 0.00  | 0.71  | 2.13  | 3.34  | 3.54  | 3.75  | 4.95  | 6.37  | 8.96  | 10.71 | 10.98 | 11.04 | 11.31 | 11.91 | 12.10 |
| Quote stato attuale       | 0.78   | 0.76   | 0.20   | -0.41  | -0.40 | -0.41 | -0.41 | -0.51 | -0.62 | -0.66 | -0.68 | -0.87 | -1.02 | -1.02 | -1.02 | -1.09 | -1.17 | -1.16 | -1.10 | -1.09 | -1.09 | -1.03 | -0.95 | -0.54 | -0.17 | -0.17 | -0.02 | 0.11  | 0.37  | 0.35  |
| Scostamenti riprofilatura |        |        |        |        | -8.88 |       |       | -7.00 |       |       |       |       |       | 0.00  |       |       |       |       |       |       |       | 7.50  |       | 9.32  |       |       |       |       |       |       |
| Quote riprofilatura       |        |        |        |        | -0.42 |       |       | -1.68 |       |       |       |       |       | -1.68 |       |       |       |       |       |       |       | -1.68 |       | -0.47 |       |       |       |       |       |       |



Progressiva : 990.000  
Codice : Sez.A124  
QuotaProgetto : -1.680

Scala : 1/200

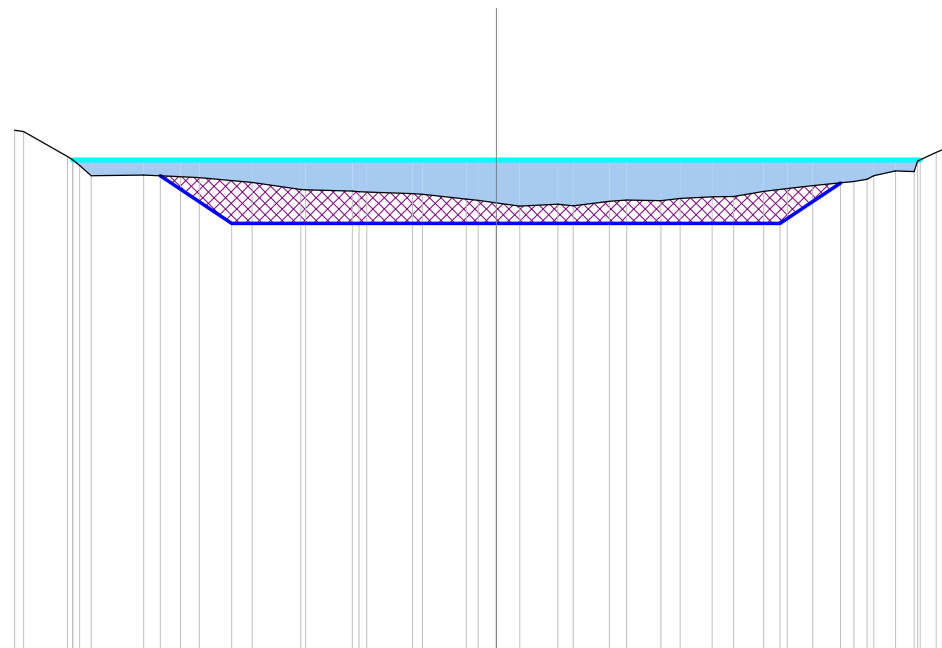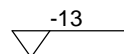[illegible]

Progressiva : 1000.942  
Codice : Sez.A125  
QuotaProgetto : -1.681



Scala : 1/200

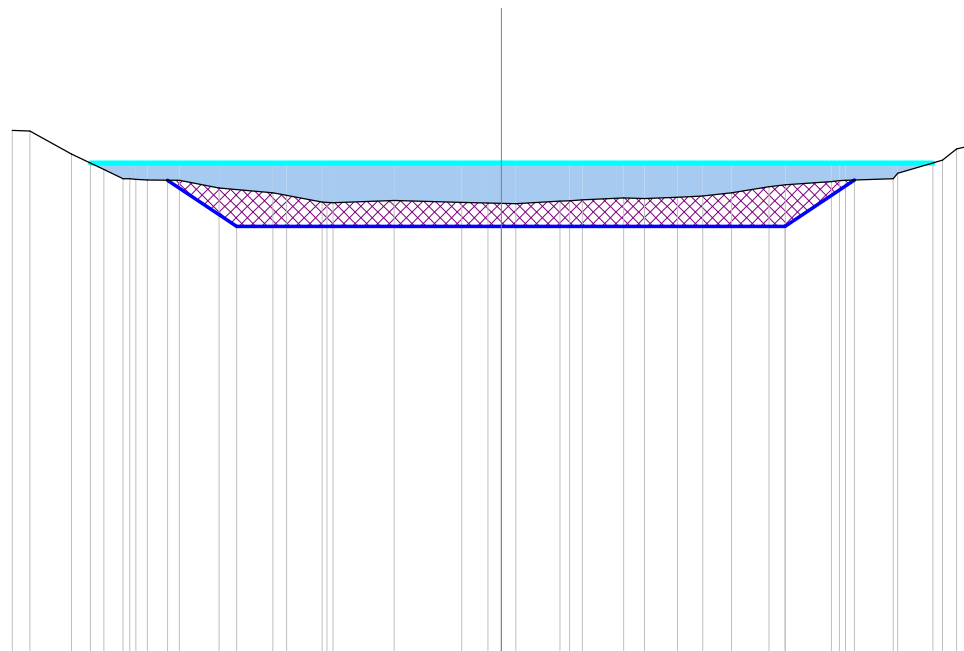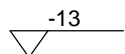

| |
|---|
| Scostamenti stato attuale | -12.94 | -12.47 | -11.37 | -10.51 | -10.00 | -9.82 | -9.67 | -9.36 | -8.51 | -7.47 | -6.04 | -5.68 | -4.74 | -4.61 | -4.45 | -2.84 | -1.05 | -0.35 | 0.00  | 0.38  | 1.55  | 1.81  | 2.14  | 3.23  | 3.79  | 4.66  | 5.33  | 6.09  | 7.08  | 7.52  | 8.73  | 8.94  | 9.10  | 10.37 | 10.49 | 11.67 | 12.04 | 12.26 | 12.63 |
| Quote stato attuale       | 0.86   | 0.84   | 0.23   | -0.17  | -0.42  | -0.42 | -0.44 | -0.45 | -0.46 | -0.66 | -0.79 | -0.86 | -1.03 | -1.05 | -1.05 | -1.00 | -1.05 | -1.06 | -1.07 | -1.08 | -1.01 | -1.00 | -0.98 | -0.92 | -0.94 | -0.91 | -0.88 | -0.79 | -0.63 | -0.58 | -0.49 | -0.47 | -0.46 | -0.42 | -0.27 | 0.07  | 0.37  | 0.42  | 0.40  |
| Scostamenti riprofilatura |        |        |        |        | -8.83  |       |       |       | -7.00 |       |       |       |       |       |       |       |       | 0.00  |       |       |       |       |       |       |       |       |       | 7.50  |       |       | 9.34  |       |       |       |       |       |       |       |       |
| Quote riprofilatura       |        |        |        |        | -0.46  |       |       |       | -1.68 |       |       |       |       |       |       |       | -1.68 |       |       |       |       |       |       |       |       |       |       |       | -1.68 |       |       | -0.45 |       |       |       |       |       |       |       |

Progressiva : 1010.000  
Codice : Sez.A126  
QuotaProgetto : -1.683



Scala : 1/200

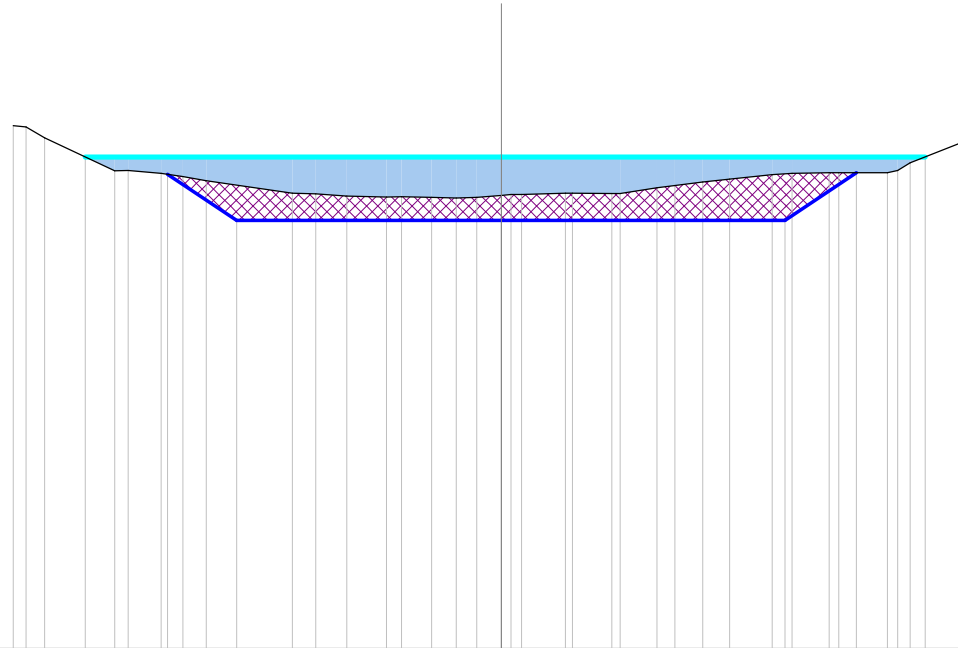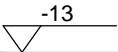

|                           |        
|---------------------------|--------|--------|--------|--------|-------|-------|-------|-------|-------|-------|-------|-------|-------|-------|-------|-------|-------|-------|-------|-------|-------|-------|-------|-------|-------|-------|-------|-------|-------|-------|-------|-------|-------|-------|-------|-------|
| Scostamenti stato attuale | -12.91 | -12.58 | -12.08 | -10.23 | -9.87 | -9.00 | -8.42 | -7.81 | -5.53 | -4.91 | -4.09 | -3.04 | -2.64 | -1.85 | -1.19 | -0.65 | 0.00  | 0.25  | 0.54  | 1.70  | 1.88  | 2.92  | 3.14  | 4.11  | 4.59  | 5.32  | 6.04  | 7.16  | 7.69  | 8.67  | 8.93  | 10.21 | 10.48 | 10.82 | 12.12 | 12.39 |
| Quote stato attuale       | 0.83   | 0.79   | 0.51   | -0.37  | -0.36 | -0.44 | -0.52 | -0.63 | -0.96 | -0.98 | -1.03 | -1.06 | -1.06 | -1.07 | -1.09 | -1.07 | -1.02 | -1.00 | -0.99 | -0.96 | -0.96 | -0.97 | -0.97 | -0.82 | -0.76 | -0.66 | -0.59 | -0.47 | -0.43 | -0.42 | -0.42 | -0.42 | -0.36 | -0.16 | 0.36  | 0.37  |
| Scostamenti riprofilatura |        |        |        |        | -8.83 |       | -7.00 |       |       |       |       |       |       |       |       | 0.00  |       |       |       |       |       |       |       |       | 7.50  |       | 9.39  |       |       |       |       |       |       |       |       |       |
| Quote riprofilatura       |        |        |        |        | -0.46 |       | -1.68 |       |       |       |       |       |       |       |       | -1.68 |       |       |       |       |       |       |       |       |       | -1.68 |       | -0.42 |       |       |       |       |       |       |       |       |

Progressiva : 1015.977  
Codice : Sez.A127  
QuotaProgetto : -1.684



Scala : 1/200

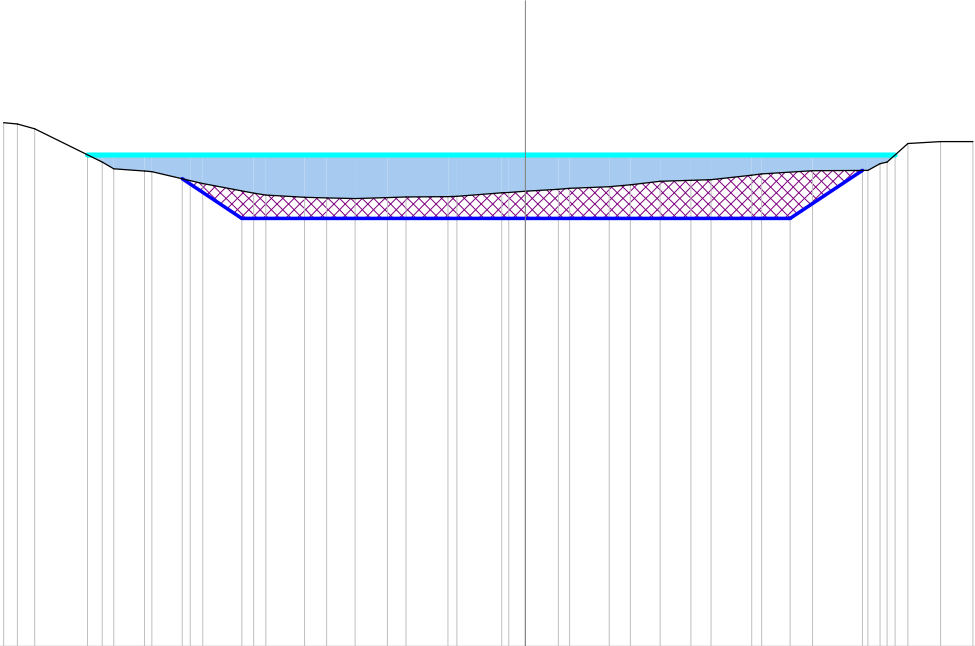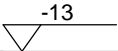

|                           |        
|---------------------------|--------|--------|--------|--------|--------|--------|-------|-------|-------|-------|-------|-------|-------|-------|-------|-------|-------|-------|-------|-------|-------|-------|-------|-------|-------|-------|-------|-------|-------|-------|-------|-------|-------|-------|-------|-------|-------|
| Scostamenti stato attuale | -13.80 | -13.43 | -12.98 | -11.19 | -10.88 | -10.07 | -9.88 | -8.86 | -8.53 | -7.19 | -6.86 | -5.84 | -5.26 | -4.50 | -3.65 | -3.16 | -2.04 | -1.81 | -0.62 | -0.44 | 0.00  | 0.88  | 1.17  | 2.22  | 2.78  | 3.56  | 4.38  | 4.91  | 5.99  | 6.25  | 7.60  | 9.06  | 9.38  | 9.56  | 10.12 | 10.99 | 11.83 |
| Quote stato attuale       | 0.85   | 0.82   | 0.69   | -0.19  | -0.37  | -0.43  | -0.45 | -0.68 | -0.75 | -1.01 | -1.06 | -1.12 | -1.14 | -1.16 | -1.13 | -1.11 | -1.10 | -1.10 | -1.00 | -0.99 | -0.96 | -0.91 | -0.88 | -0.84 | -0.79 | -0.70 | -0.67 | -0.65 | -0.54 | -0.50 | -0.42 | -0.41 | -0.23 | -0.19 | 0.30  | 0.36  | 0.35  |
| Scostamenti riprofilatura |        |        |        |        |        |        | -9.08 |       | -7.50 |       |       |       |       |       |       |       |       |       | 0.00  |       |       |       |       |       |       |       |       |       | 7.00  |       | 8.91  |       |       |       |       |       |       |
| Quote riprofilatura       |        |        |        |        |        |        | -0.63 |       | -1.68 |       |       |       |       |       |       |       |       |       | -1.68 |       |       |       |       |       |       |       |       |       | -1.68 |       | -0.41 |       |       |       |       |       |       |

Progressiva : 1020.000  
Codice : Sez.A128  
QuotaProgetto : -1.684

Scala : 1/200

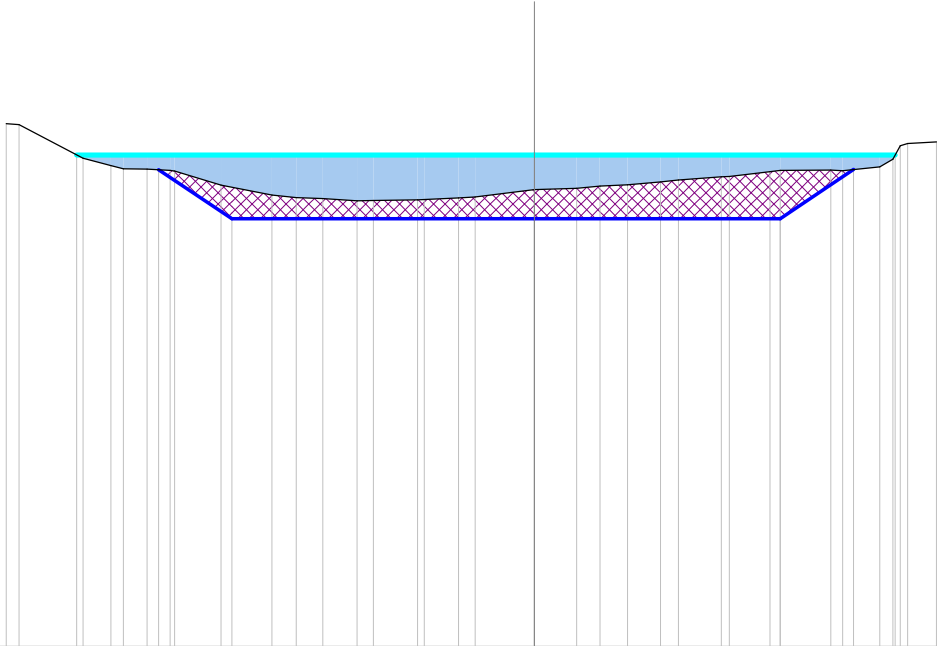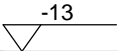



|                           |        
|---------------------------|--------|--------|--------|--------|--------|--------|-------|-------|-------|-------|-------|-------|-------|-------|-------|-------|-------|-------|-------|-------|-------|-------|-------|-------|-------|-------|-------|-------|-------|-------|-------|-------|------|------|-------|
| Scostamenti stato attuale | -13.97 | -13.63 | -11.94 | -11.20 | -10.87 | -10.24 | -9.63 | -9.51 | -8.29 | -6.94 | -6.30 | -5.60 | -4.69 | -4.25 | -3.09 | -2.91 | -2.00 | -1.56 | 0.00  | 1.12  | 1.73  | 2.47  | 3.34  | 3.81  | 4.95  | 5.16  | 6.23  | 6.50  | 7.84  | 8.16  | 9.14  | 9.48  | 9.68 | 9.88 | 10.63 |
| Quote stato attuale       | 0.83   | 0.80   | -0.09  | -0.28  | -0.37  | -0.37  | -0.41 | -0.43 | -0.80 | -1.06 | -1.13 | -1.15 | -1.21 | -1.21 | -1.19 | -1.18 | -1.14 | -1.11 | -0.91 | -0.89 | -0.83 | -0.79 | -0.72 | -0.66 | -0.58 | -0.57 | -0.44 | -0.41 | -0.40 | -0.42 | -0.32 | -0.11 | 0.24 | 0.30 | 0.35  |
| Scostamenti riprofilatura |        |        |        |        | -9.94  |        | -8.00 |       |       |       |       |       |       |       |       |       | 0.00  |       |       |       |       |       |       |       | 6.50  |       | 8.45  |       |       |       |       |       |      |      |       |
| Quote riprofilatura       |        |        |        |        | -0.39  |        | -1.68 |       |       |       |       |       |       |       |       |       | -1.68 |       |       |       |       |       |       |       |       | -1.68 |       | -0.39 |       |       |       |       |      |      |       |





Progressiva : 1034.693  
Codice : Sez.A130  
QuotaProgetto : -1.686


Scala : 1/200

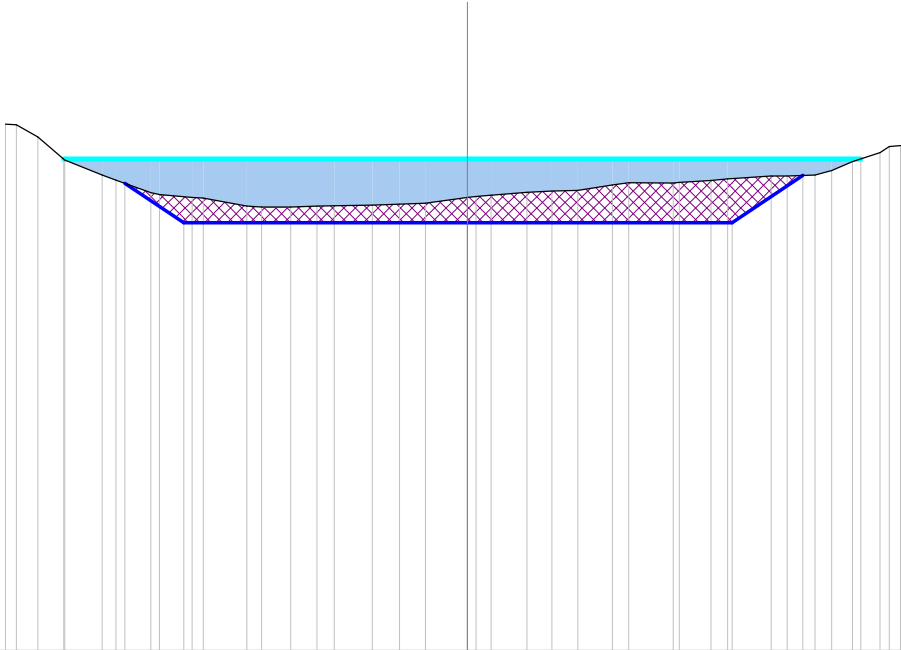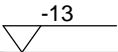

| |
|---------------------------|--------|--------|--------|--------|-------|-------|-------|-------|-------|-------|-------|-------|-------|-------|-------|-------|-------|-------|-------|-------|-------|-------|-------|-------|-------|-------|-------|-------|-------|-------|-------|-------|-------|-------|-------|-------|-------|-------|
| Scostamenti stato attuale | -12.21 | -11.93 | -11.36 | -10.65 | -9.66 | -9.30 | -8.37 | -8.14 | -7.28 | -6.98 | -5.83 | -5.44 | -4.67 | -3.98 | -3.52 | -2.52 | -1.79 | -1.11 | 0.00  | 0.23  | 0.63  | 1.58  | 2.23  | 2.92  | 3.84  | 4.26  | 5.45  | 5.61  | 6.45  | 6.88  | 8.04  | 8.46  | 9.19  | 9.64  | 10.18 | 10.92 | 11.16 | 11.46 |
| Quote stato attuale       | 0.92   | 0.90   | 0.58   | -0.02  | -0.42 | -0.56 | -0.89 | -0.94 | -1.02 | -1.04 | -1.25 | -1.28 | -1.27 | -1.25 | -1.24 | -1.22 | -1.20 | -1.17 | -1.02 | -0.99 | -0.96 | -0.88 | -0.85 | -0.83 | -0.69 | -0.63 | -0.64 | -0.62 | -0.57 | -0.53 | -0.45 | -0.45 | -0.43 | -0.31 | -0.07 | 0.16  | 0.33  | 0.35  |
| Scostamenti riprofilatura |        |        |        |        | -9.06 |       | -7.50 |       |       |       |       |       |       |       |       |       |       | 0.00  |       |       |       |       |       |       |       |       |       | 7.00  |       | 8.87  |       |       |       |       |       |       |       |       |
| Quote riprofilatura       |        |        |        |        | -0.65 |       | -1.69 |       |       |       |       |       |       |       |       |       | -1.69 |       |       |       |       |       |       |       |       |       |       | -1.69 |       | -0.44 |       |       |       |       |       |       |       |       |



Progressiva : 1040.000  
Codice : Sez.A131  
QuotaProgetto : -1.687

Scala : 1/200

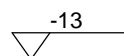[illegible]



Progressiva : 1049.390  
Codice : Sez.A132  
QuotaProgetto : -1.689

Scala : 1/200

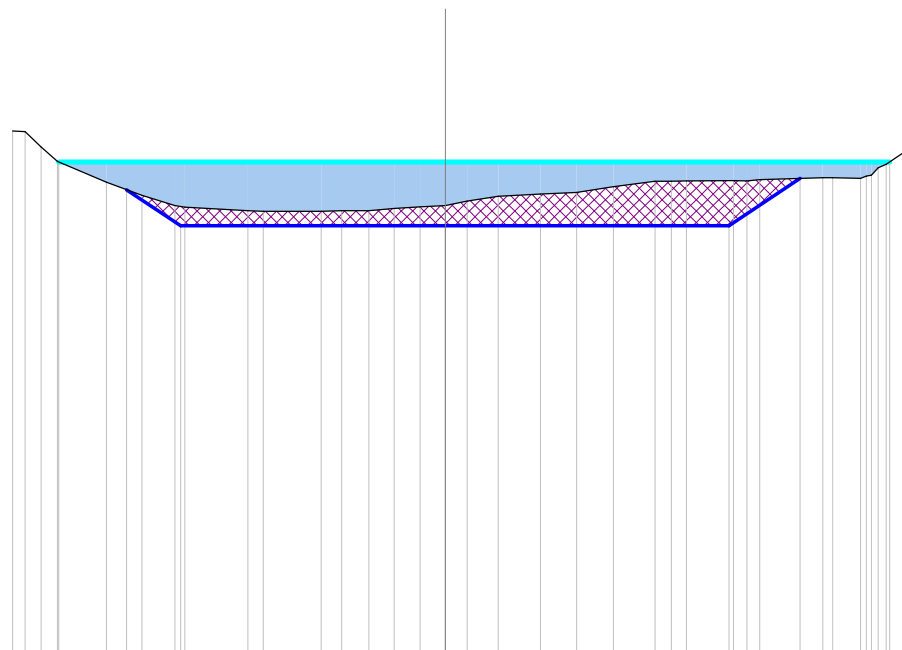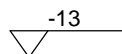[illegible]



Progressiva : 1060.000  
Codice : Sez.A133  
QuotaProgetto : -1.690

Scala : 1/200

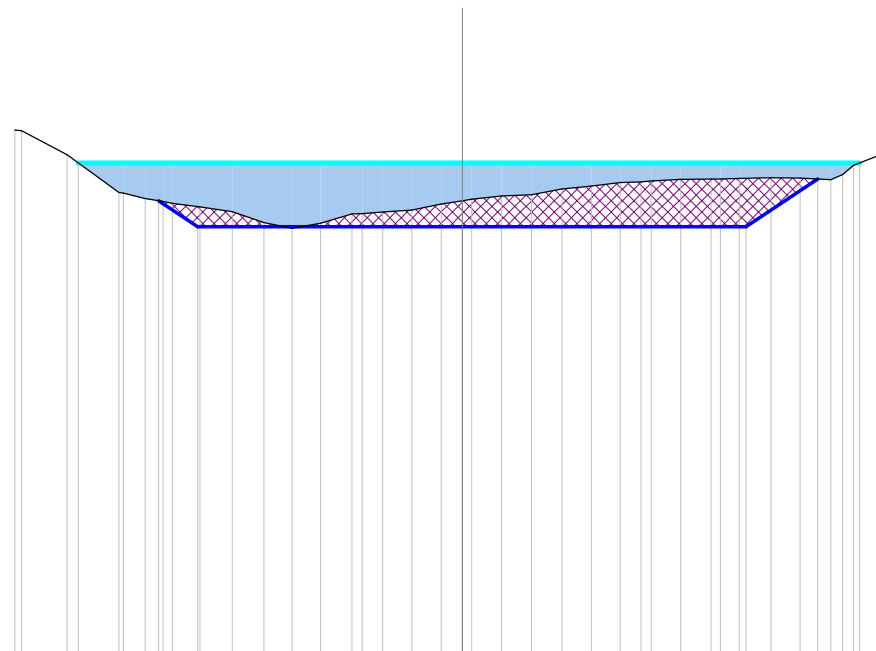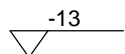[illegible]



Progressiva : 1064.088  
Codice : Sez.A134  
QuotaProgetto : -1.691

Scala : 1/200

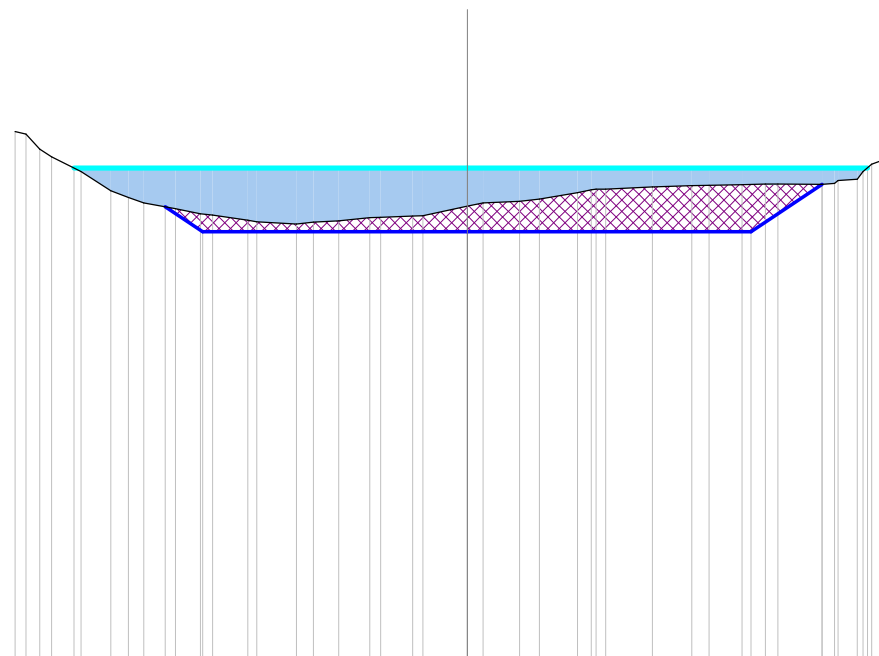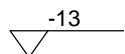[illegible]

Progressiva : 1070.968  
Codice : Sez.A135  
QuotaProgetto : -1.692



Scala : 1/200

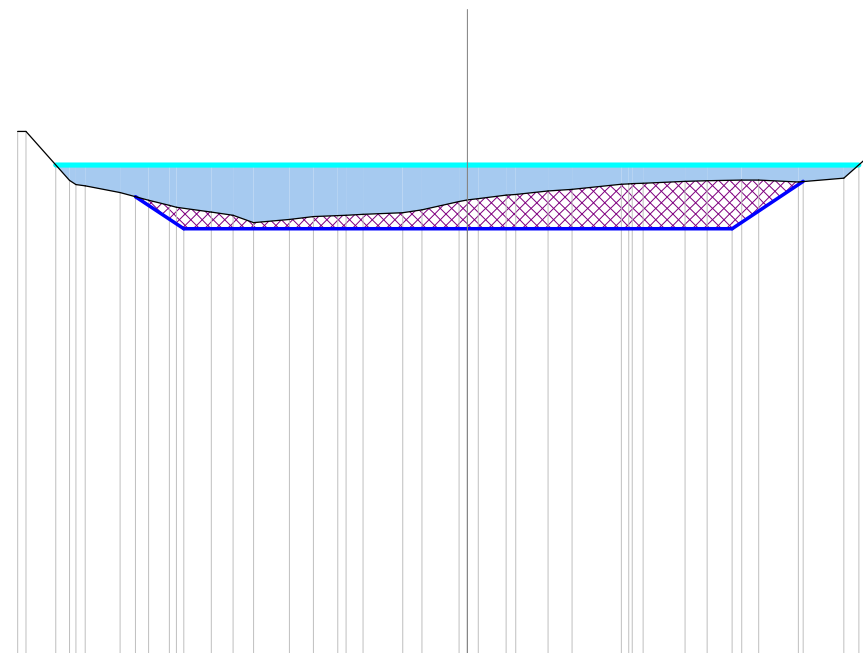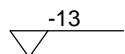[illegible]



Progressiva : 1090.000  
Codice : Sez.A137  
QuotaProgetto : -1.695



Scala : 1/200

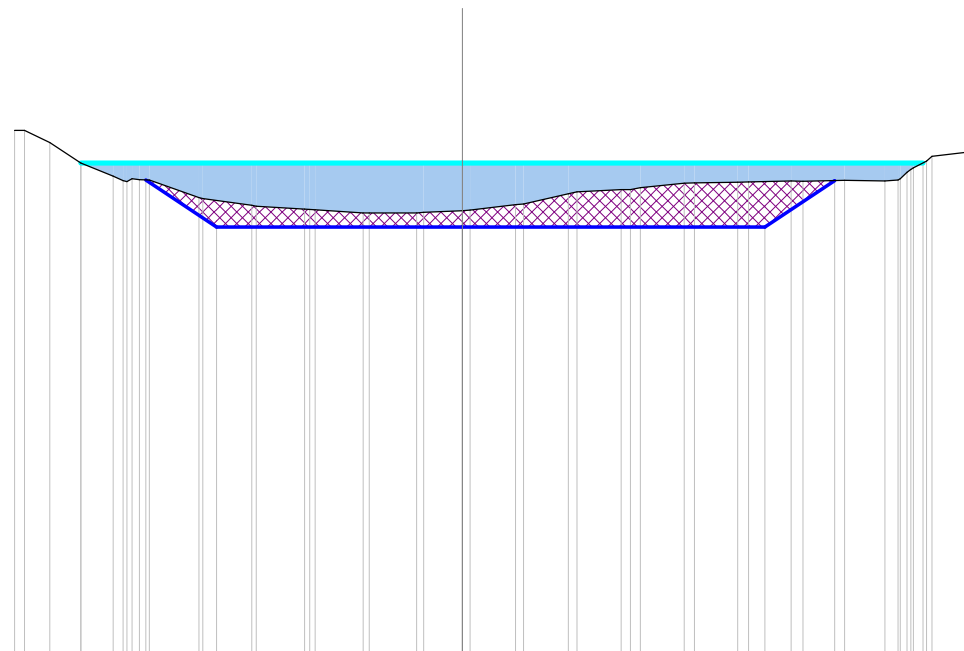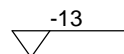[illegible]



Progressiva : 1094.608  
Codice : Sez.A138  
QuotaProgetto : -1.695



Scala : 1/200

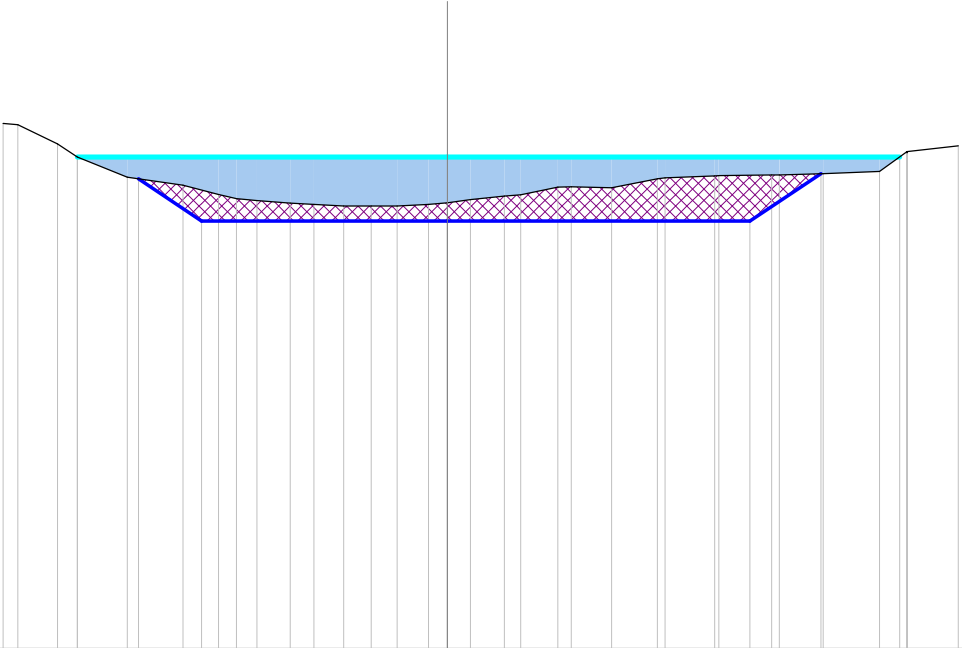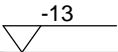

|                           |        
|---------------------------|--------|--------|--------|-------|-------|-------|-------|-------|-------|-------|-------|-------|-------|-------|-------|-------|-------|-------|-------|-------|-------|-------|-------|-------|-------|-------|-------|-------|-------|-------|-------|-------|-------|-------|-------|
| Scostamenti stato attuale | -11.75 | -11.36 | -10.31 | -9.79 | -8.47 | -6.99 | -6.05 | -5.58 | -5.04 | -4.16 | -3.53 | -2.74 | -2.01 | -1.33 | -0.50 | 0.00  | 0.61  | 1.51  | 1.94  | 2.93  | 3.28  | 4.34  | 5.55  | 5.76  | 7.07  | 7.18  | 8.58  | 8.78  | 9.94  | 11.43 | 12.16 | 12.16 | 12.16 | 12.16 | 13.51 |
| Quote stato attuale       | 0.89   | 0.85   | 0.34   | 0.00  | -0.54 | -0.75 | -0.99 | -1.10 | -1.16 | -1.22 | -1.26 | -1.30 | -1.30 | -1.30 | -1.26 | -1.21 | -1.13 | -1.04 | -1.00 | -0.80 | -0.79 | -0.81 | -0.57 | -0.55 | -0.50 | -0.49 | -0.48 | -0.47 | -0.44 | -0.39 | 0.14  | 0.14  | 0.14  | 0.14  | 0.29  |
| Scostamenti riprofilatura |        |        |        |       | -8.17 | -6.50 |       |       |       |       |       |       |       |       | 0.00  |       |       |       |       |       |       |       |       |       | 8.00  |       | 9.88  |       |       |       |       |       |       |       |       |
| Quote riprofilatura       |        |        |        |       | -0.58 | -1.70 |       |       |       |       |       |       |       |       | -1.70 |       |       |       |       |       |       |       |       |       | -1.70 |       | -0.44 |       |       |       |       |       |       |       |       |

Progressiva : 1100.000  
Codice : Sez.A139  
QuotaProgetto : -1.696


Scala : 1/200

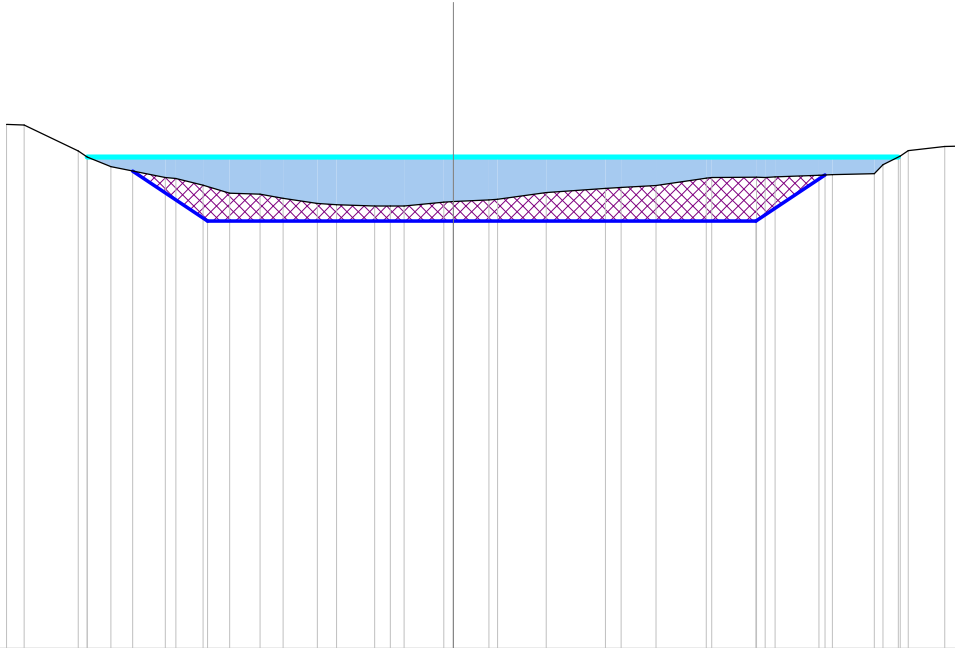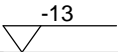

|                           |        
|---------------------------|--------|--------|-------|-------|-------|-------|-------|-------|-------|-------|-------|-------|-------|-------|-------|-------|-------|-------|-------|-------|-------|-------|-------|-------|-------|-------|-------|-------|-------|-------|-------|-------|-------|-------|-------|-------|-------|
| Scostamenti stato attuale | -11.81 | -11.35 | -9.92 | -9.69 | -9.05 | -7.62 | -7.34 | -6.62 | -5.92 | -5.11 | -4.50 | -3.60 | -3.09 | -2.08 | -1.67 | -1.30 | -0.25 | 0.00  | 0.94  | 1.17  | 2.46  | 4.03  | 4.44  | 5.36  | 6.69  | 6.83  | 8.02  | 8.25  | 8.51  | 9.67  | 10.02 | 11.14 | 11.36 | 11.82 | 12.03 | 13.00 | 13.36 |
| Quote stato attuale       | 0.86   | 0.85   | 0.16  | 0.00  | -0.26 | -0.55 | -0.57 | -0.75 | -0.96 | -0.99 | -1.09 | -1.23 | -1.26 | -1.30 | -1.30 | -1.29 | -1.19 | -1.18 | -1.14 | -1.12 | -0.94 | -0.83 | -0.81 | -0.76 | -0.56 | -0.55 | -0.54 | -0.55 | -0.53 | -0.49 | -0.47 | -0.44 | -0.21 | 0.02  | 0.17  | 0.27  | 0.28  |
| Scostamenti riprofilatura |        |        |       |       | -8.48 |       | -6.50 |       |       |       |       |       |       |       |       | 0.00  |       |       |       |       |       |       |       |       |       | 8.00  |       | 9.83  |       |       |       |       |       |       |       |       |       |
| Quote riprofilatura       |        |        |       |       | -0.37 |       | -1.70 |       |       |       |       |       |       |       |       | -1.70 |       |       |       |       |       |       |       |       |       | -1.70 |       | -0.48 |       |       |       |       |       |       |       |       |       |



Progressiva : 1110.000  
Codice : Sez.A140  
QuotaProgetto : -1.698

Scala : 1/200

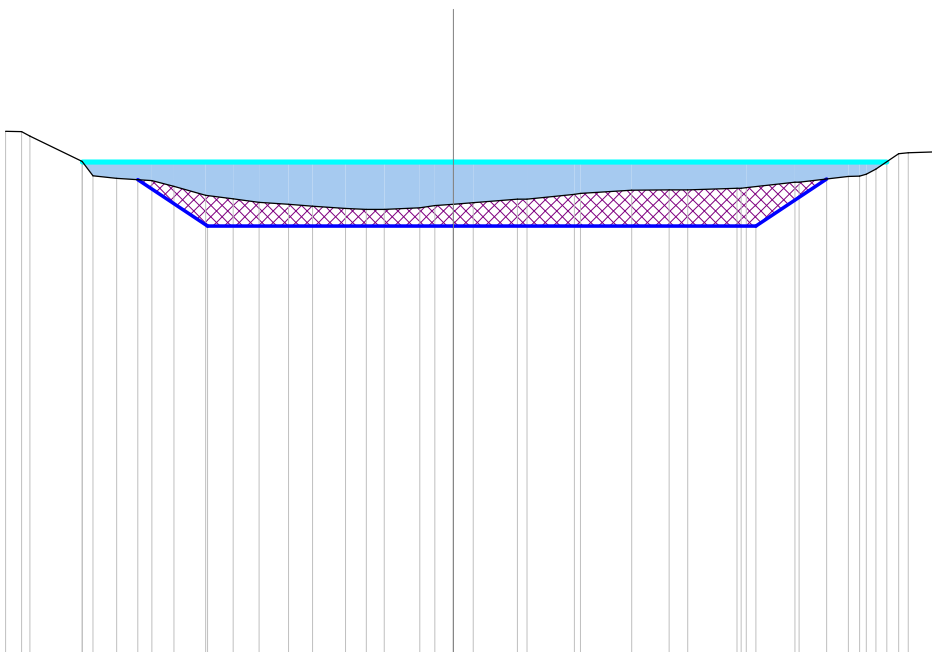[illegible]

Progressiva : 1120.000  
Codice : Sez.A141  
QuotaProgetto : -1.699



Scala : 1/200

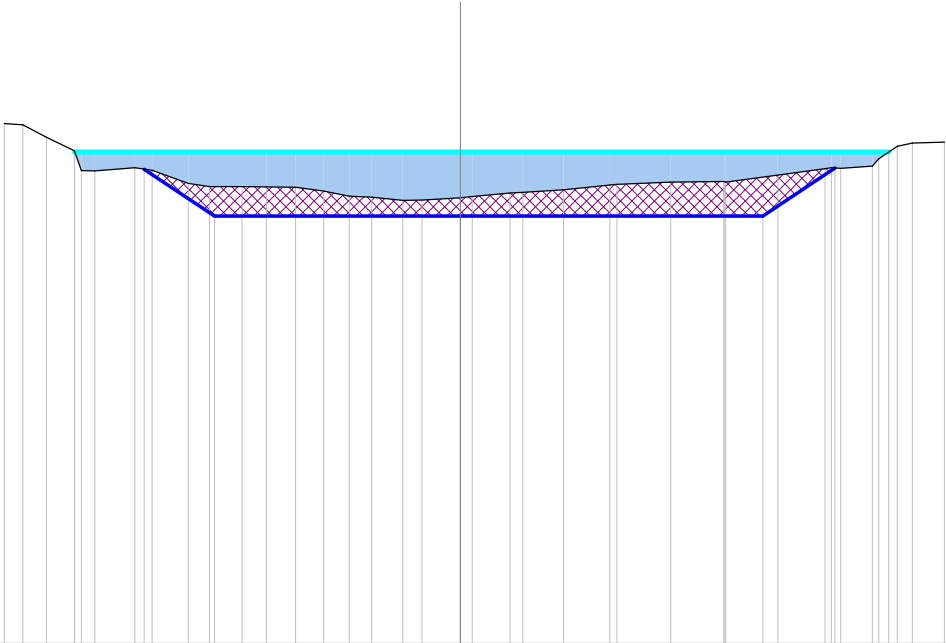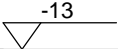

| |
|---------------------------|--------|--------|--------|--------|--------|-------|-------|-------|-------|-------|-------|-------|-------|-------|-------|-------|-------|-------|-------|-------|-------|-------|-------|-------|-------|-------|-------|-------|-------|-------|-------|-------|-------|-------|-------|-------|-------|-------|
| Scostamenti stato attuale | -12.06 | -11.58 | -10.95 | -10.21 | -10.03 | -9.67 | -8.61 | -8.15 | -7.19 | -6.64 | -5.77 | -5.13 | -4.36 | -3.61 | -2.94 | -2.35 | -1.52 | -1.02 | 0.00  | 0.32  | 1.31  | 1.65  | 2.73  | 3.95  | 4.15  | 5.56  | 6.97  | 6.98  | 7.02  | 8.40  | 9.64  | 9.81  | 10.06 | 10.90 | 11.07 | 11.55 | 11.96 | 12.80 |
| Quote stato attuale       | 0.75   | 0.72   | 0.39   | 0.03   | -0.50  | -0.51 | -0.42 | -0.49 | -0.83 | -0.92 | -0.92 | -0.92 | -0.93 | -1.04 | -1.17 | -1.20 | -1.28 | -1.27 | -1.21 | -1.18 | -1.09 | -1.07 | -1.00 | -0.88 | -0.86 | -0.80 | -0.78 | -0.78 | -0.80 | -0.61 | -0.45 | -0.42 | -0.44 | -0.38 | -0.18 | 0.15  | 0.24  | 0.26  |
| Scostamenti riprofilatura |        |        |        |        |        | -8.36 |       |       | -6.50 |       |       |       |       |       |       |       |       | 0.00  |       |       |       |       |       |       |       |       |       | 8.00  |       | 9.91  |       |       |       |       |       |       |       |       |
| Quote riprofilatura       |        |        |        |        |        | -0.46 |       |       | -1.70 |       |       |       |       |       |       |       |       | -1.70 |       |       |       |       |       |       |       |       |       | -1.70 |       | -0.43 |       |       |       |       |       |       |       |       |

Progressiva : 1130.000  
Codice : Sez.A142  
QuotaProgetto : -1.701



Scala : 1/200

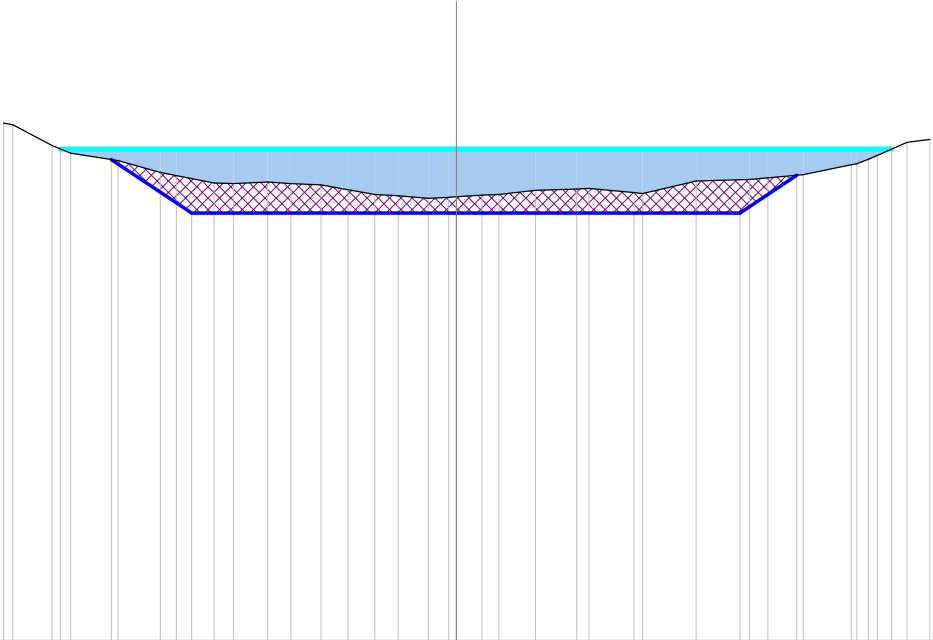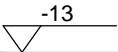

|                           |        
|---------------------------|--------|--------|--------|--------|-------|-------|-------|-------|-------|-------|-------|-------|-------|-------|-------|-------|-------|-------|-------|-------|-------|-------|-------|-------|-------|-------|-------|-------|-------|-------|-------|-------|-------|-------|-------|
| Scostamenti stato attuale | -11.98 | -11.73 | -10.69 | -10.20 | -8.95 | -7.83 | -7.41 | -6.41 | -5.89 | -4.99 | -4.38 | -3.58 | -2.87 | -2.16 | -1.54 | -0.74 | -0.21 | 0.00  | 0.68  | 1.13  | 2.09  | 3.19  | 3.51  | 4.70  | 4.93  | 6.34  | 7.76  | 8.24  | 9.18  | 10.45 | 10.59 | 10.90 | 11.14 | 11.92 | 12.52 |
| Quote stato attuale       | 0.69   | 0.64   | 0.09   | -0.11  | -0.31 | -0.62 | -0.71 | -0.90 | -0.92 | -0.88 | -0.91 | -0.95 | -1.08 | -1.20 | -1.24 | -1.31 | -1.28 | -1.27 | -1.22 | -1.20 | -1.10 | -1.06 | -1.05 | -1.15 | -1.18 | -0.85 | -0.81 | -0.77 | -0.68 | -0.42 | -0.39 | -0.28 | -0.17 | 0.18  | 0.25  |
| Scostamenti riprofilatura |        |        |        |        | -9.13 |       | -7.00 |       |       |       |       |       |       |       |       | 0.00  |       |       |       |       |       |       |       |       |       | 7.50  |       | 9.01  |       |       |       |       |       |       |       |
| Quote riprofilatura       |        |        |        |        | -0.28 |       | -1.70 |       |       |       |       |       |       |       |       | -1.70 |       |       |       |       |       |       |       |       |       | -1.70 |       | -0.70 |       |       |       |       |       |       |       |



Progressiva : 1138.683  
Codice : Sez.A143  
QuotaProgetto : -1.702

Scala : 1/200

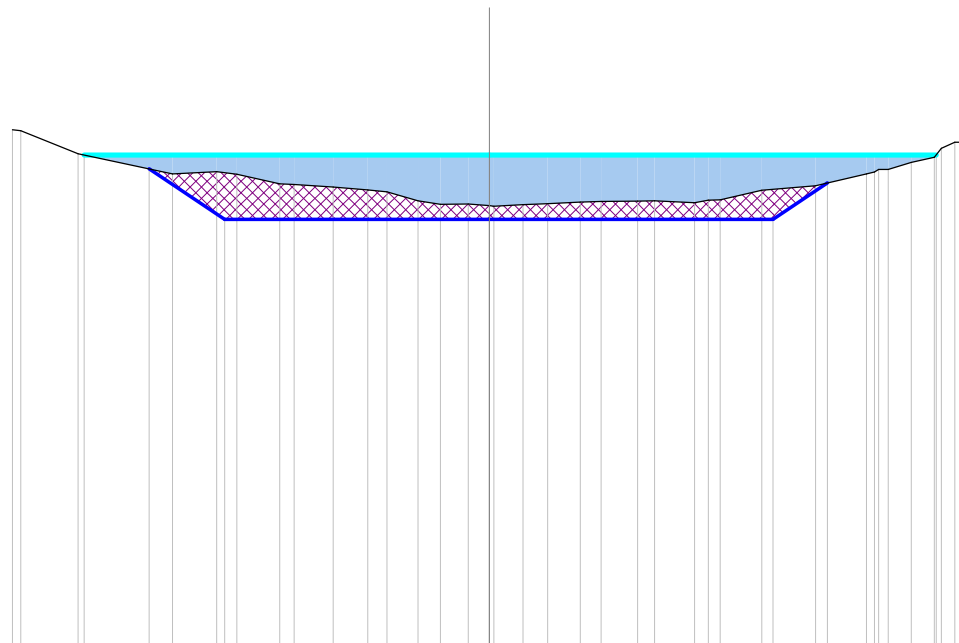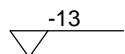[illegible]

Progressiva : 1149.786  
Codice : Sez.A144  
QuotaProgetto : -1.703



Scala : 1/200

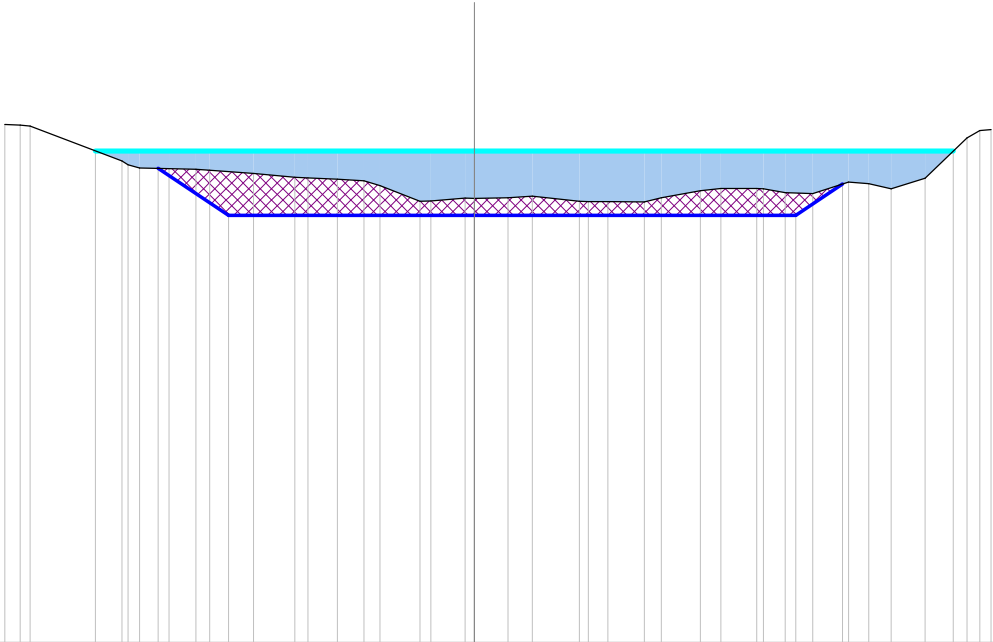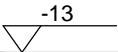

| |
|---|
| Scostamenti stato attuale | -12.42 | -12.01 | -11.75 | -9.32 | -9.16 | -8.85 | -8.08 | -7.37 | -7.00 | -5.84 | -4.75 | -4.40 | -3.62 | -2.92 | -2.49 | -1.43 | -1.15 | -0.24 | 0.00  | 0.89  | 1.53  | 2.78  | 3.02  | 3.53  | 4.50  | 4.95  | 5.98  | 6.52  | 7.47  | 7.65  | 8.22  | 8.95  | 9.90  | 10.43 | 11.03 | 11.92 | 13.03 | 13.37 | 13.67 |
| Quote stato attuale       | 0.70   | 0.68   | 0.66   | -0.27 | -0.36 | -0.45 | -0.47 | -0.48 | -0.51 | -0.59 | -0.69 | -0.71 | -0.75 | -0.79 | -0.92 | -1.33 | -1.32 | -1.25 | -1.26 | -1.24 | -1.20 | -1.33 | -1.34 | -1.34 | -1.35 | -1.24 | -1.05 | -1.00 | -1.00 | -1.00 | -1.10 | -1.13 | -0.83 | -0.87 | -1.00 | -0.72 | 0.34  | 0.54  | 0.57  |
| Scostamenti riprofilatura |        |        |        | -8.36 | -6.50 |       |       |       |       |       |       |       |       |       |       | 0.00  |       |       |       |       |       |       |       |       |       |       |       |       | 8.50  | 9.74  |       |       |       |       |       |       |       |       |       |
| Quote riprofilatura       |        |        |        | -0.46 | -1.70 |       |       |       |       |       |       |       |       |       |       | -1.70 |       |       |       |       |       |       |       |       |       |       |       |       | -1.70 | -0.88 |       |       |       |       |       |       |       |       |       |

Progressiva : 1160.888  
Codice : Sez.A145  
QuotaProgetto : -1.705



Scala : 1/200

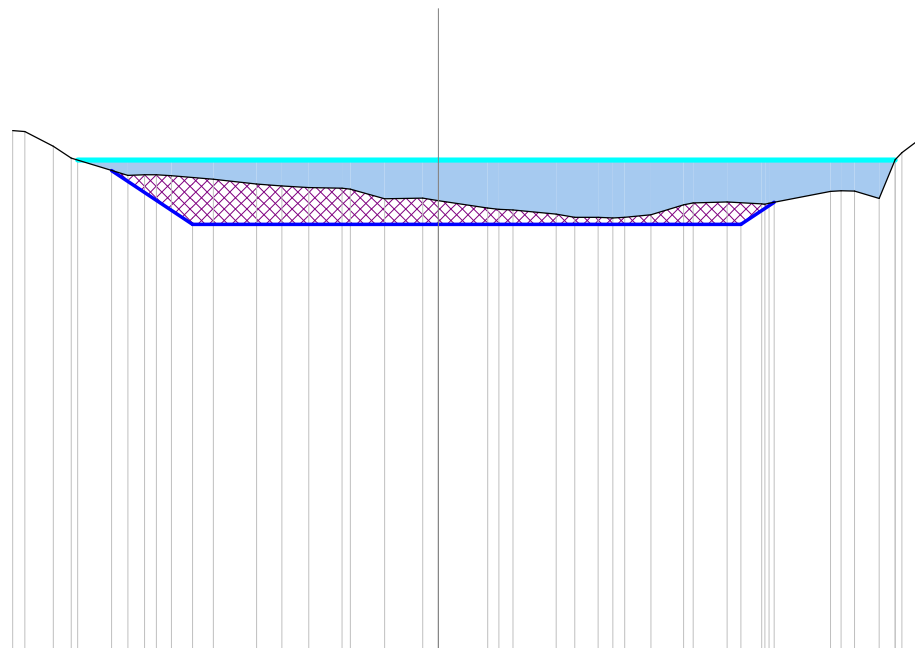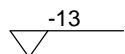





Progressiva : 1170.000  
Codice : Sez.A146  
QuotaProgetto : -1.706

Scala : 1/200

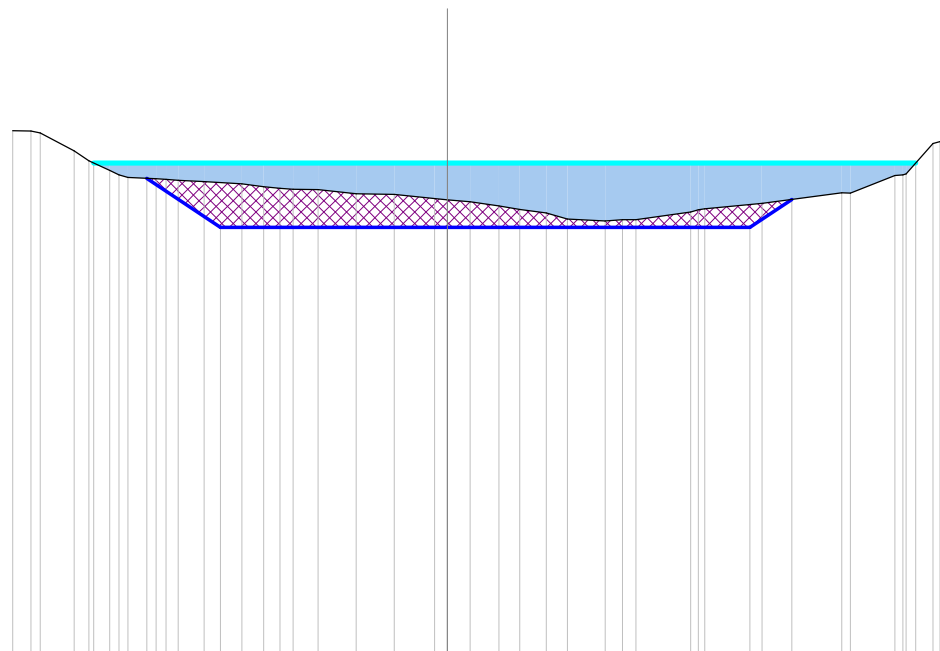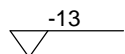[illegible]



Progressiva : 1180.000  
Codice : Sez.A147  
QuotaProgetto : -1.708

Scala : 1/200

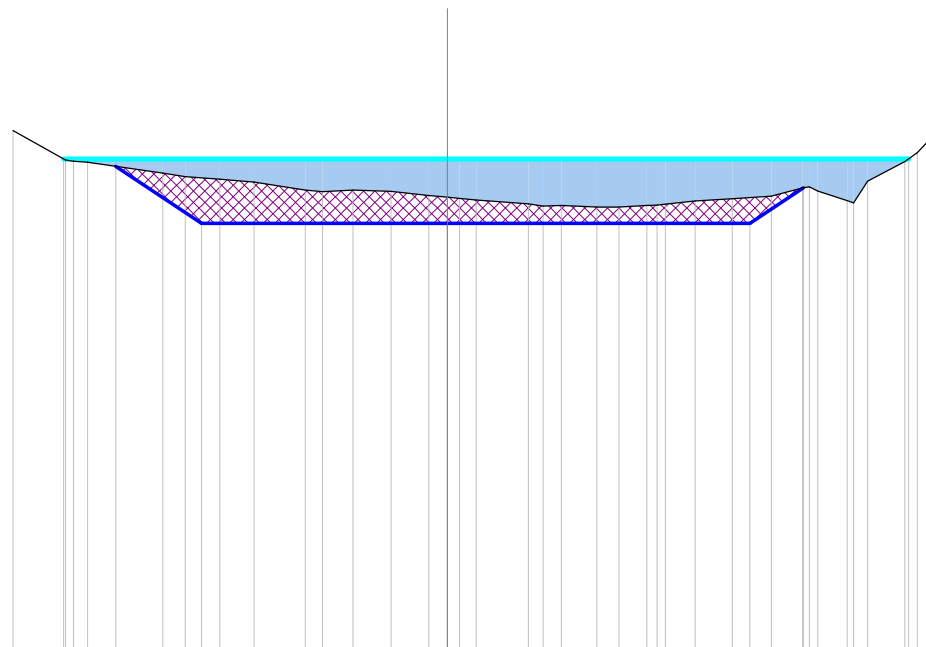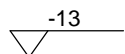[illegible]



Progressiva : 1190.000  
Codice : Sez.A148  
QuotaProgetto : -1.709

Scala : 1/200

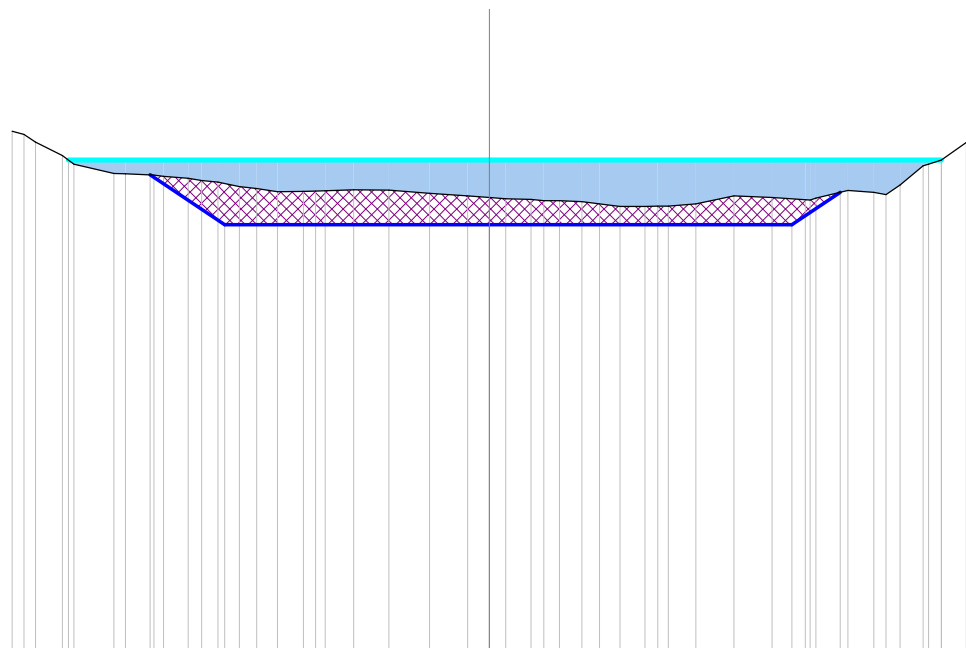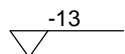[illegible]

Progressiva : 1200.000  
Codice : Sez.A149  
QuotaProgetto : -1.711



Scala : 1/200

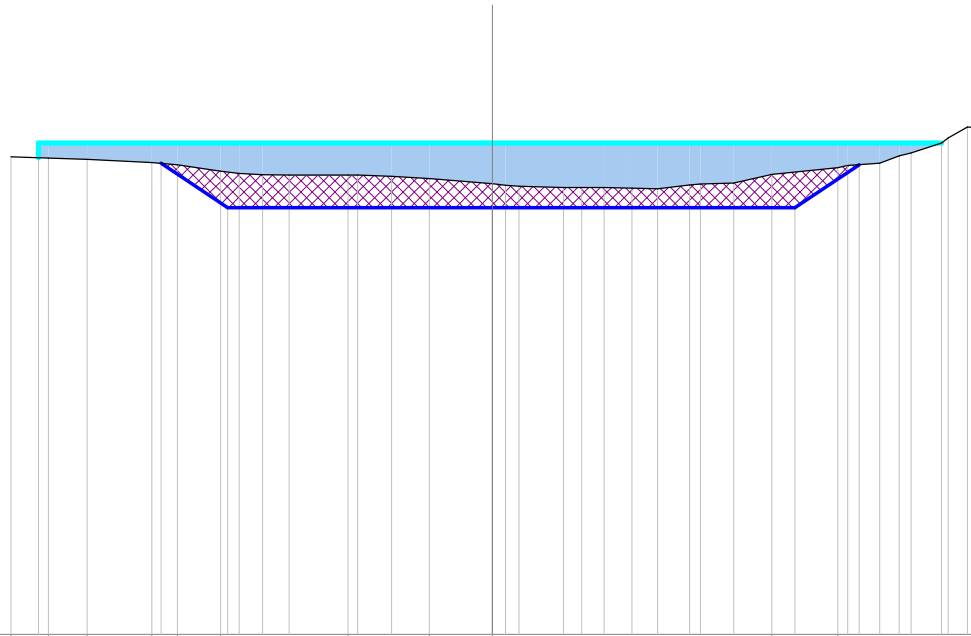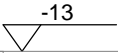

|                           |        
|---------------------------|--------|--------|--------|-------|-------|-------|-------|-------|-------|-------|-------|-------|-------|-------|-------|-------|-------|-------|-------|-------|-------|-------|-------|-------|-------|-------|-------|-------|-------|-------|-------|-------|-------|-------|
| Scostamenti stato attuale | -12.73 | -11.74 | -10.72 | -9.00 | -8.33 | -7.19 | -6.69 | -6.07 | -5.38 | -3.82 | -3.56 | -2.67 | -1.66 | 0.00  | 0.35  | 0.70  | 1.88  | 2.36  | 2.96  | 3.69  | 4.37  | 5.22  | 5.51  | 6.38  | 7.39  | 9.13  | 9.40  | 10.24 | 10.77 | 11.08 | 11.88 | 12.06 | 12.56 | 12.72 |
| Quote stato attuale       | -0.37  | -0.40  | -0.43  | -0.52 | -0.58 | -0.75 | -0.81 | -0.84 | -0.85 | -0.85 | -0.85 | -0.88 | -0.94 | -1.08 | -1.12 | -1.14 | -1.18 | -1.18 | -1.18 | -1.19 | -1.21 | -1.12 | -1.09 | -1.06 | -0.83 | -0.65 | -0.60 | -0.54 | -0.34 | -0.27 | 0.00  | 0.13  | 0.42  | 0.41  |
| Scostamenti riprofilatura |        |        |        | -8.76 |       | -7.00 |       |       |       |       |       |       |       | 0.00  |       |       |       |       |       |       |       |       |       | 8.00  |       | 9.70  |       |       |       |       |       |       |       |       |
| Quote riprofilatura       |        |        |        | -0.54 |       | -1.71 |       |       |       |       |       |       |       | -1.71 |       |       |       |       |       |       |       |       |       | -1.71 |       | -0.58 |       |       |       |       |       |       |       |       |



Progressiva : 1210.000  
Codice : Sez.A150  
QuotaProgetto : -1.712

Scala : 1/200

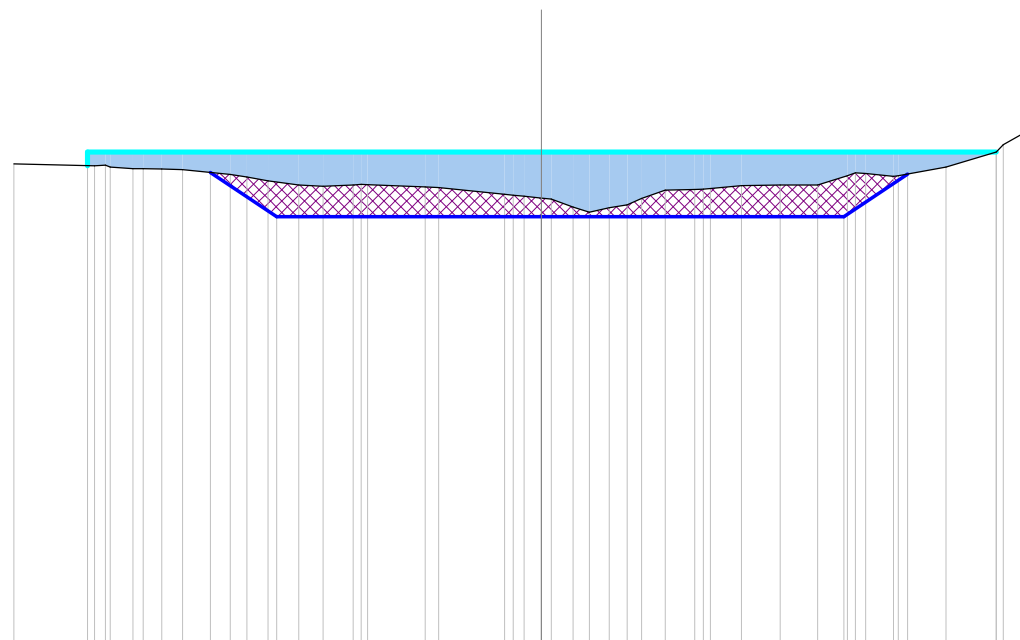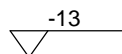[illegible]



Progressiva : 1220.000  
Codice : Sez.A151  
QuotaProgetto : -1.714

Scala : 1/200

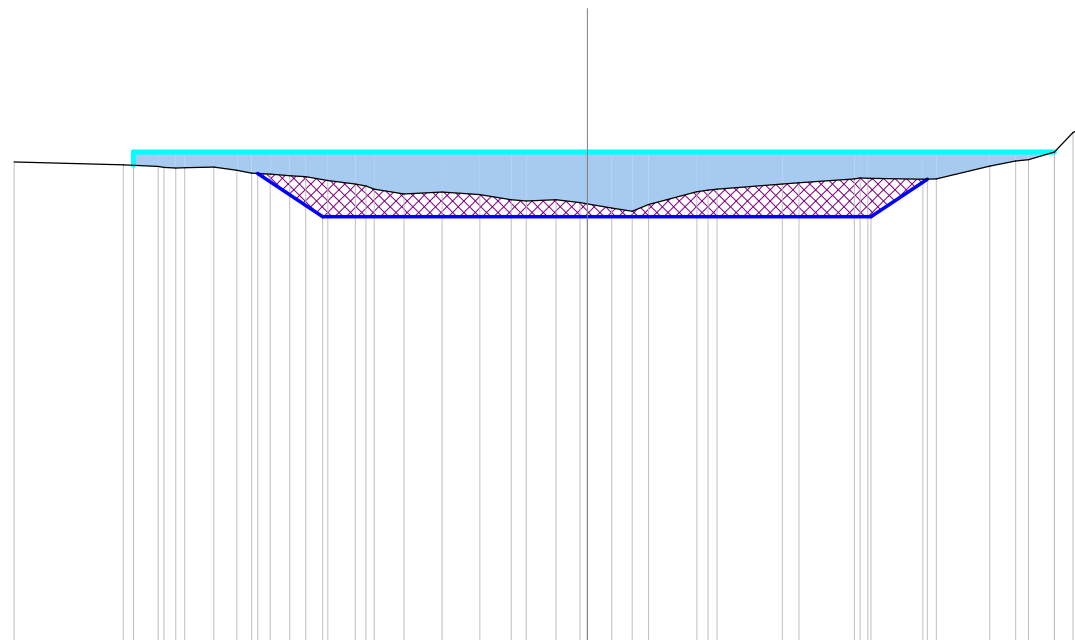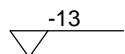[illegible]

Progressiva : 1230.000  
Codice : Sez.A152  
QuotaProgetto : -1.715

Scala : 1/200

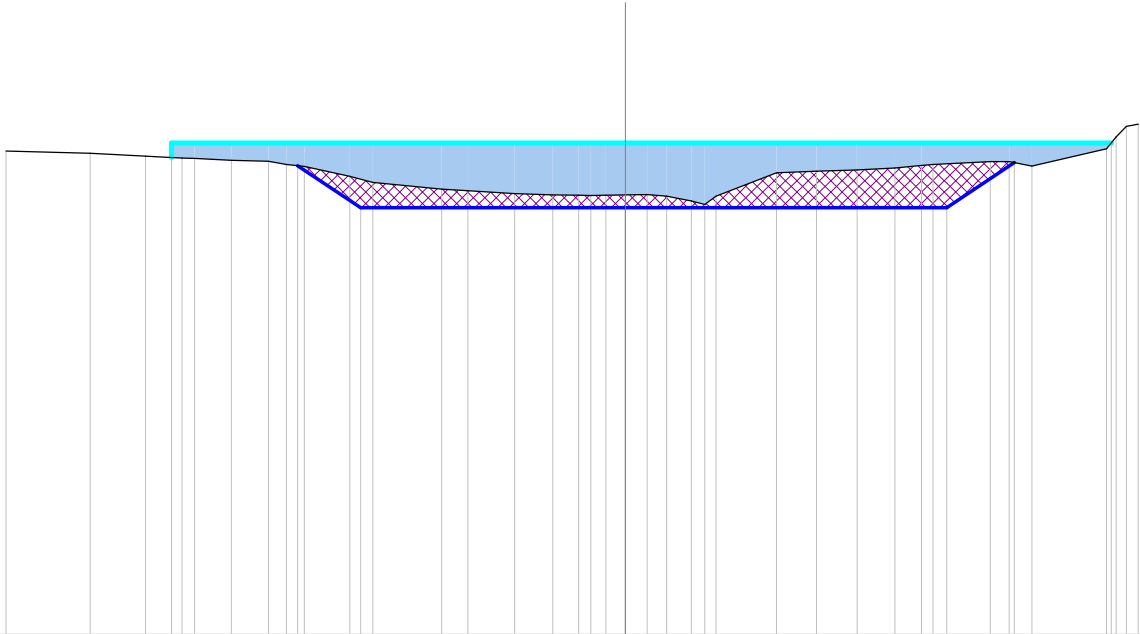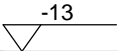



|                           |        
|---------------------------|--------|--------|--------|--------|--------|--------|-------|-------|-------|-------|-------|-------|-------|-------|-------|-------|-------|-------|-------|-------|-------|-------|-------|-------|-------|-------|-------|-------|-------|-------|-------|-------|-------|-------|-------|-------|-------|
| Scostamenti stato attuale | -16.38 | -14.16 | -12.69 | -11.72 | -11.40 | -10.42 | -9.44 | -8.96 | -8.49 | -7.29 | -6.68 | -4.86 | -4.16 | -2.93 | -1.92 | -1.23 | -0.91 | -0.52 | 0.00  | 0.58  | 1.10  | 1.74  | 2.10  | 2.39  | 4.00  | 5.06  | 6.13  | 7.13  | 7.84  | 8.14  | 9.65  | 10.15 | 10.76 | 12.73 | 12.98 | 13.25 | 13.56 |
| Quote stato attuale       | -0.22  | -0.27  | -0.35  | -0.40  | -0.41  | -0.46  | -0.48 | -0.57 | -0.62 | -0.88 | -1.04 | -1.23 | -1.27 | -1.34 | -1.38 | -1.39 | -1.39 | -1.39 | -1.38 | -1.37 | -1.41 | -1.54 | -1.63 | -1.41 | -0.79 | -0.75 | -0.72 | -0.67 | -0.59 | -0.57 | -0.49 | -0.50 | -0.61 | -0.15 | 0.16  | 0.44  | 0.49  |
| Scostamenti riprofilatura |        |        |        |        |        |        | -8.67 |       |       | -7.00 |       |       |       |       |       | 0.00  |       |       |       |       |       |       |       |       |       |       |       |       | 8.50  |       | 10.29 |       |       |       |       |       |       |
| Quote riprofilatura       |        |        |        |        |        |        | -0.60 |       |       | -1.72 |       |       |       |       |       | -1.72 |       |       |       |       |       |       |       |       |       |       |       |       | -1.72 |       | -0.52 |       |       |       |       |       |       |





Progressiva : 1242.823  
Codice : Sez.A154  
QuotaProgetto : -1.717


Scala : 1/200

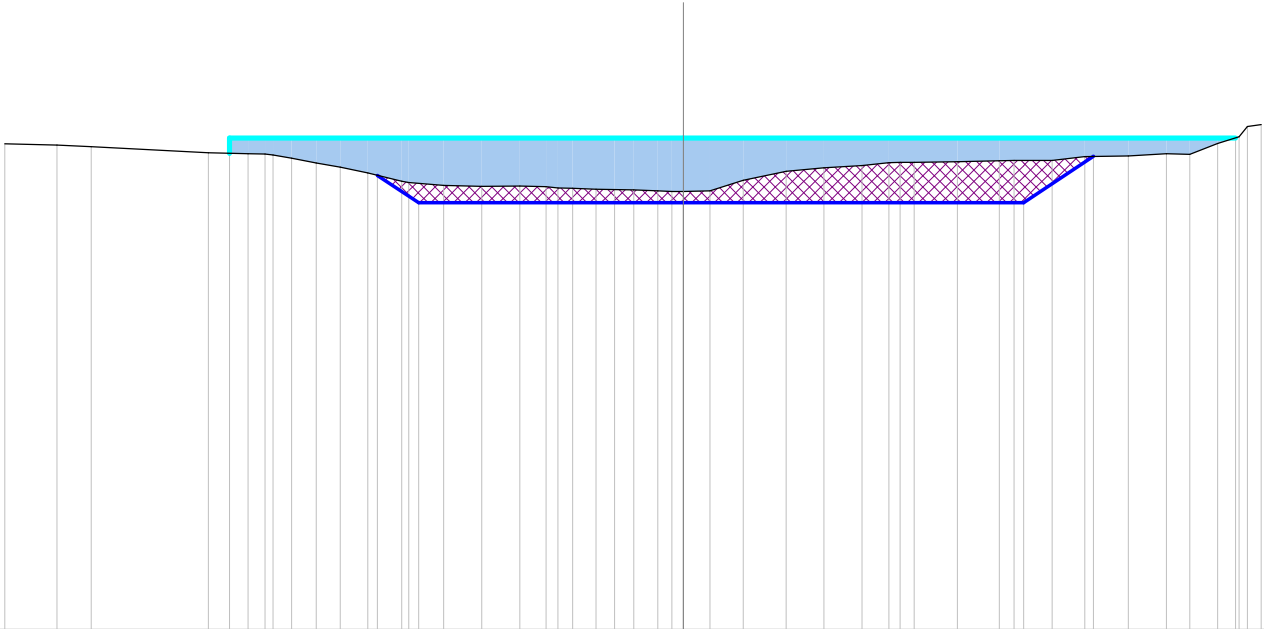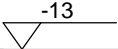

| |
|---|
| Scostamenti stato attuale | -17.95 | -16.57 | -15.66 | -12.56 | -11.51 | -11.06 | -10.86 | -10.36 | -9.71 | -9.07 | -8.35 | -7.45 | -7.26 | -6.34 | -5.33 | -4.33 | -3.63 | -3.32 | -2.93 | -2.31 | -1.82 | -1.31 | -0.67 | -0.30 | 0.00  | 0.70  | 1.59  | 2.72  | 3.72  | 4.73  | 5.44  | 5.73  | 6.10  | 7.25  | 8.36  | 8.75  | 9.76  | 10.62 | 11.77 | 12.78 | 13.39 | 14.13 | 14.70 | 14.92 | 15.29 |
| Quote stato attuale       | -0.15  | -0.19  | -0.23  | -0.39  | -0.42  | -0.43  | -0.46  | -0.53  | -0.66 | -0.77 | -0.93 | -1.14 | -1.18 | -1.26 | -1.28 | -1.27 | -1.29 | -1.32 | -1.33 | -1.35 | -1.36 | -1.37 | -1.40 | -1.42 | -1.42 | -1.40 | -1.12 | -0.89 | -0.79 | -0.73 | -0.65 | -0.64 | -0.63 | -0.60 | -0.59 | -0.59 | -0.49 | -0.47 | -0.42 | -0.44 | -0.14 | 0.03  | 0.30  | 0.35  |       |
| Scostamenti riprofilatura |        |        |        |        |        |        |        |        | -8.09 | -7.00 |       |       |       |       |       |       |       |       |       |       | 0.00  |       |       |       |       |       |       |       |       |       |       |       | 9.00  |       | 10.84 |       |       |       |       |       |       |       |       |       |       |
| Quote riprofilatura       |        |        |        |        |        |        |        |        | -0.99 | -1.72 |       |       |       |       |       |       |       |       |       |       | -1.72 |       |       |       |       |       |       |       |       |       |       |       | -1.72 |       | -0.49 |       |       |       |       |       |       |       |       |       |       |


Progressiva : 1250.000  
Codice : Sez.A155  
QuotaProgetto : -1.718

Scala : 1/200

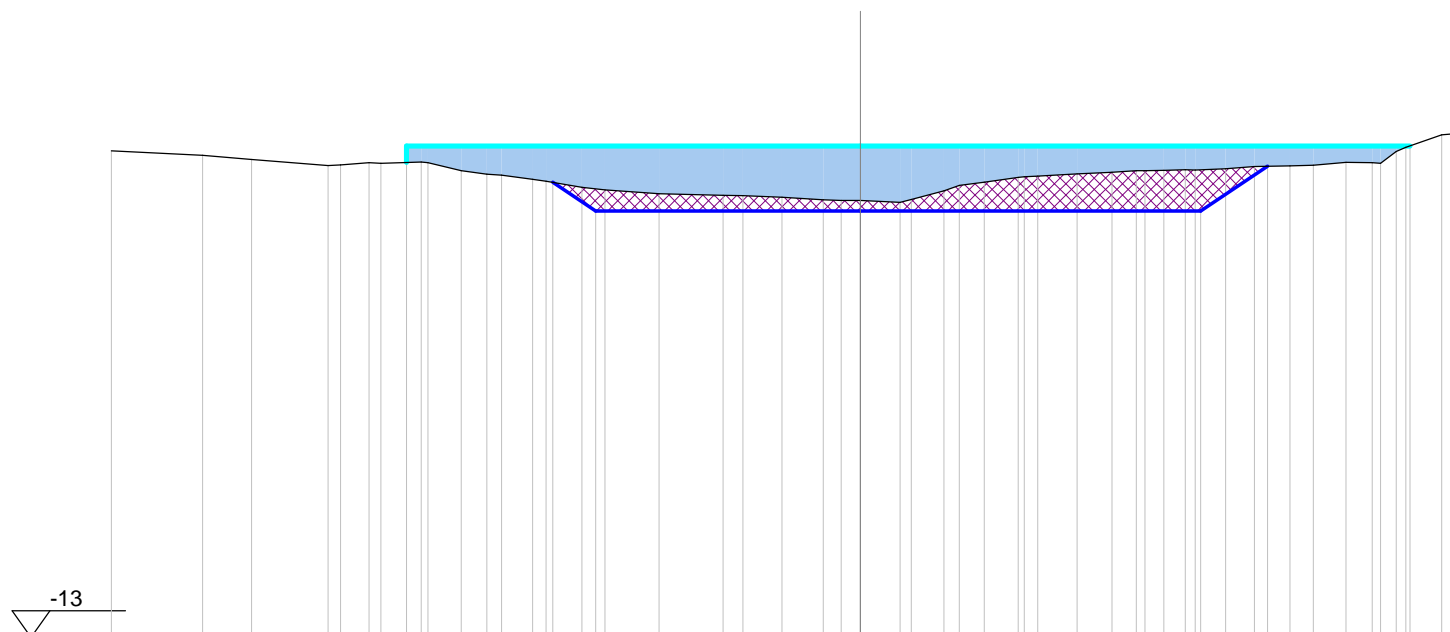[illegible]



Progressiva : 1260.000  
Codice : Sez.A156  
QuotaProgetto : -1.720

Scala : 1/200

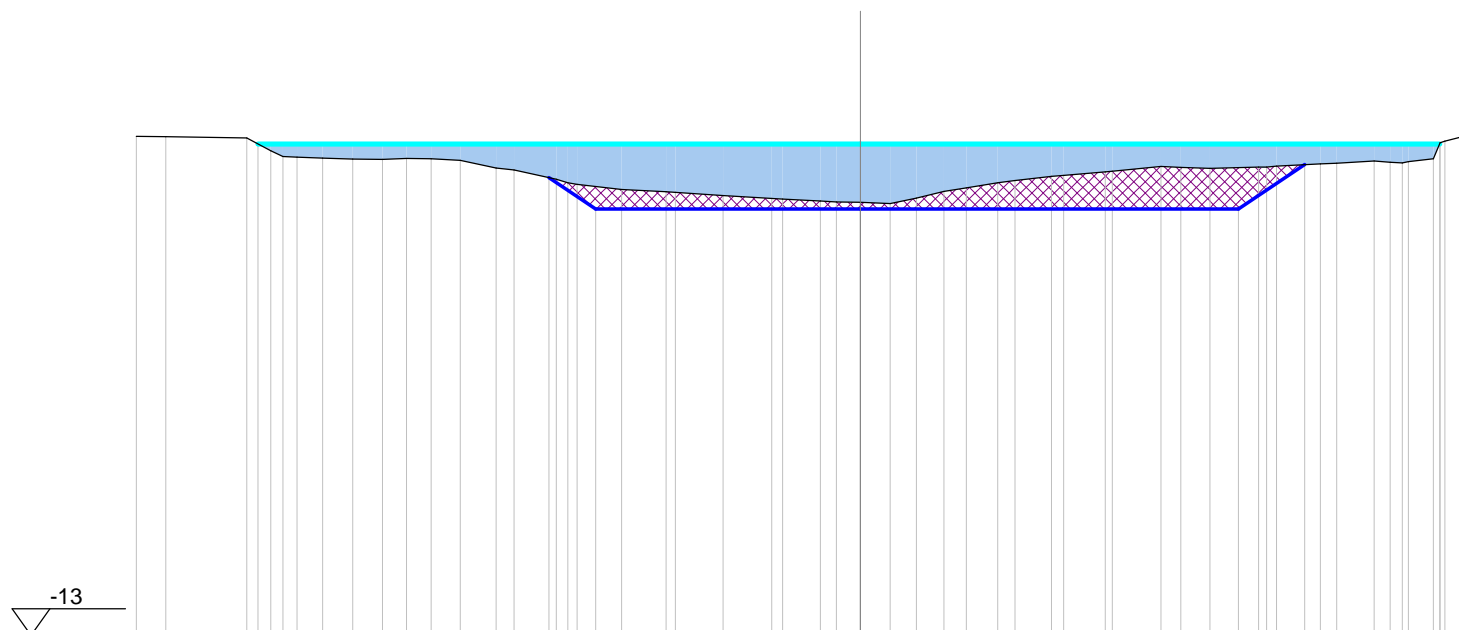[illegible]

Progressiva : 1262.977  
Codice : Sez.A157  
QuotaProgetto : -1.720



Scala : 1/200

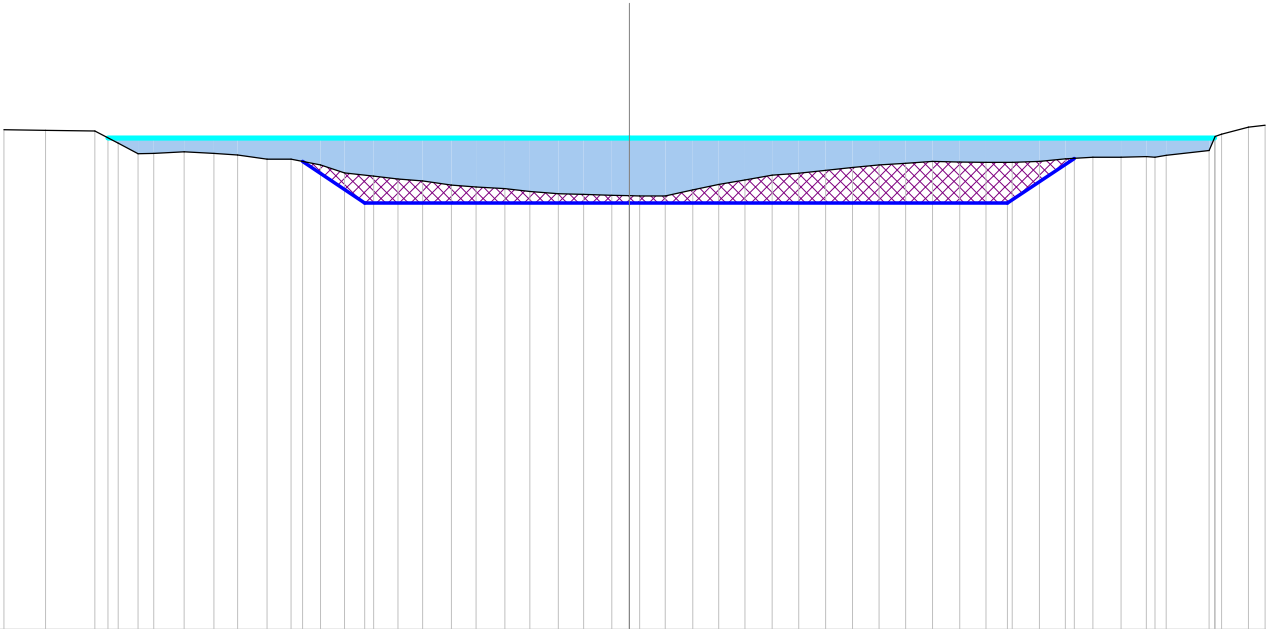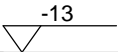

| |
|---|
| Scostamenti stato attuale | -16.54 | -15.45 | -14.14 | -13.52 | -12.99 | -12.58 | -11.78 | -10.99 | -10.36 | -9.58 | -8.95 | -8.17 | -7.54 | -6.76 | -6.12 | -5.47 | -4.71 | -4.05 | -3.29 | -2.63 | -1.88 | -1.21 | -0.46 | 0.00  | 0.27  | 0.95  | 1.68  | 2.36  | 3.06  | 3.78  | 4.48  | 5.19  | 5.90  | 6.61  | 7.31  | 8.02  | 8.74  | 9.44  | 10.12 | 10.85 | 11.53 | 12.26 | 13.00 | 13.68 | 14.20 | 15.34 | 15.49 | 15.66 | 16.38 | 16.81 |      |
| Quote stato attuale       | 0.22   | 0.20   | 0.18   | -0.14  | -0.42  | -0.41  | -0.37  | -0.41  | -0.45  | -0.56 | -0.56 | -0.72 | -0.92 | -1.01 | -1.08 | -1.14 | -1.25 | -1.30 | -1.34 | -1.42 | -1.48 | -1.49 | -1.52 | -1.53 | -1.54 | -1.54 | -1.37 | -1.23 | -1.11 | -0.99 | -0.93 | -0.86 | -0.78 | -0.71 | -0.67 | -0.62 | -0.64 | -0.65 | -0.65 | -0.62 | -0.56 | -0.51 | -0.51 | -0.50 | -0.51 | -0.46 | -0.33 | 0.04  | 0.10  | 0.29  | 0.33 |
| Scostamenti riprofilatura |        |        |        |        |        |        |        |        |        | -8.64 |       | -7.00 |       |       |       |       |       |       |       |       |       |       | 0.00  |       |       |       |       |       |       |       |       |       |       |       |       |       |       |       |       | 10.00 |       | 11.77 |       |       |       |       |       |       |       |       |      |
| Quote riprofilatura       |        |        |        |        |        |        |        |        |        | -0.62 |       | -1.72 |       |       |       |       |       |       |       |       |       |       | -1.72 |       |       |       |       |       |       |       |       |       |       |       |       |       |       |       |       | -1.72 |       | -0.54 |       |       |       |       |       |       |       |       |      |

Progressiva : 1270.000  
Codice : Sez.A158  
QuotaProgetto : -1.721



Scala : 1/200

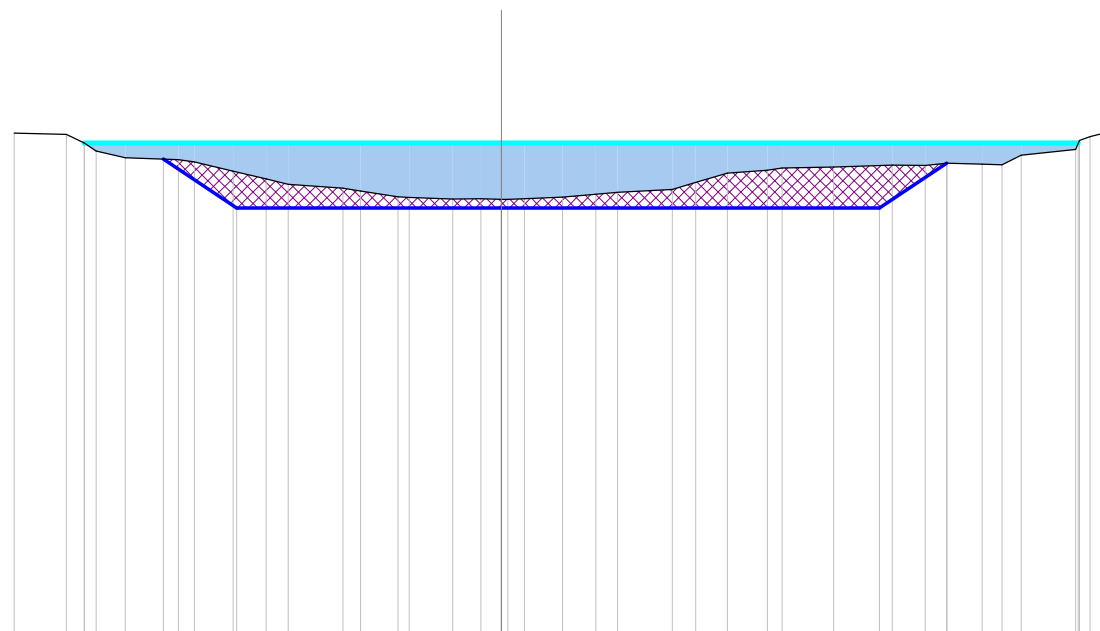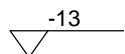

| |
|---|
| Scostamenti stato attuale | -12.88 | -11.50 | -11.03 | -10.72 | -9.95 | -8.54 | -8.12 | -7.09 | -6.22 | -5.64 | -4.19 | -3.72 | -2.73 | -2.43 | -1.28 | -0.54 | 0.00  | 0.17  | 0.61  | 1.62  | 2.50  | 3.07  | 4.53  | 5.14  | 5.98  | 7.04  | 7.43  | 8.79  | 10.34 | 11.21 | 11.79 | 12.72 | 13.24 | 13.75 | 15.19 | 15.29 | 15.57 | 16.04 | 16.24 |
| Quote stato attuale       | 0.26   | 0.23   | 0.00   | -0.22  | -0.39 | -0.45 | -0.50 | -0.74 | -0.96 | -1.10 | -1.20 | -1.27 | -1.42 | -1.44 | -1.49 | -1.48 | -1.49 | -1.49 | -1.48 | -1.43 | -1.36 | -1.31 | -1.23 | -1.04 | -0.80 | -0.72 | -0.67 | -0.64 | -0.58 | -0.60 | -0.53 | -0.56 | -0.58 | -0.32 | -0.18 | 0.07  | 0.16  | 0.28  | 0.28  |
| Scostamenti riprofilatura |        |        |        |        | -8.94 |       |       | -7.00 |       |       |       |       |       |       |       | 0.00  |       |       |       |       |       |       |       |       |       |       |       |       | 10.00 |       | 11.78 |       |       |       |       |       |       |       |       |
| Quote riprofilatura       |        |        |        |        | -0.43 |       |       | -1.72 |       |       |       |       |       |       |       | -1.72 |       |       |       |       |       |       |       |       |       |       |       |       | -1.72 |       | -0.54 |       |       |       |       |       |       |       |       |



Progressiva : 1280.000  
Codice : Sez.A159  
QuotaProgetto : -1.723

Scala : 1/200

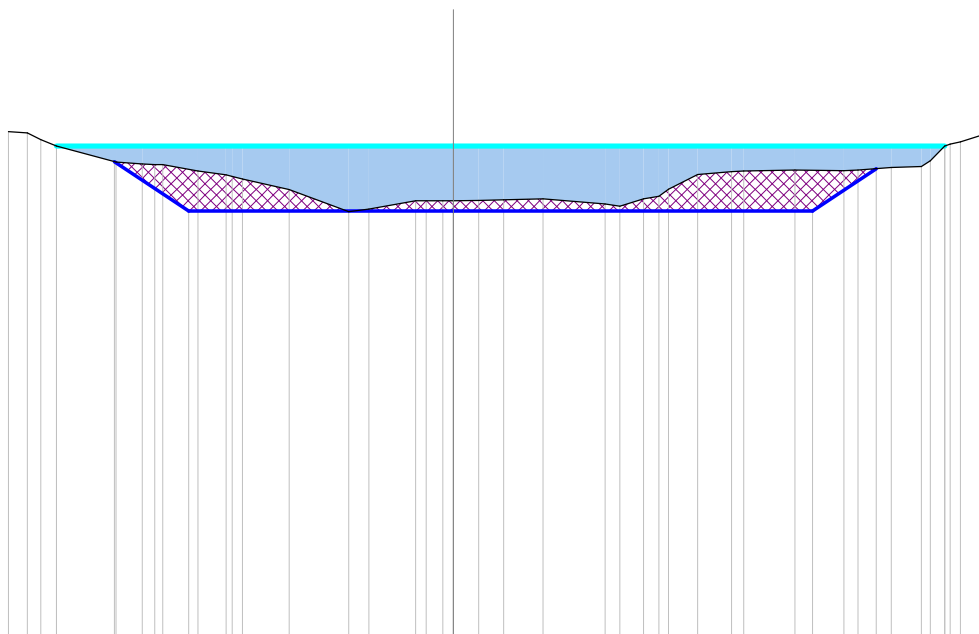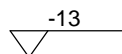[illegible]

Progressiva : 1283.131  
Codice : Sez.A160  
QuotaProgetto : -1.723



Scala : 1/200

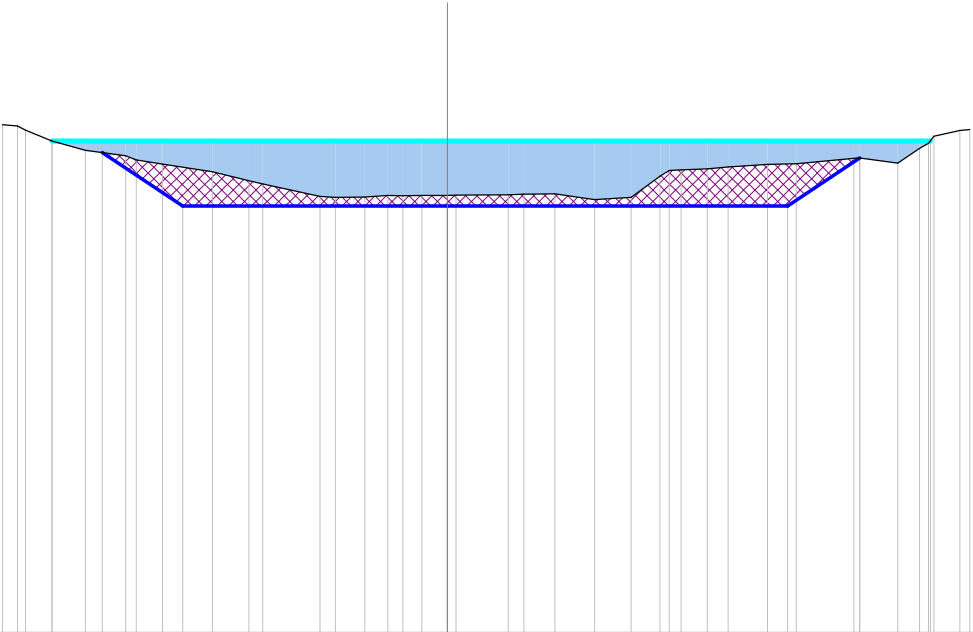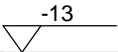

| |
|---|
| Scostamenti stato attuale | -11.77 | -11.37 | -11.16 | -10.45 | -9.58 | -8.50 | -8.23 | -7.54 | -6.21 | -5.25 | -4.88 | -3.37 | -2.96 | -2.18 | -1.57 | -1.18 | -0.68 | 0.00  | 0.23  | 1.61  | 2.03  | 2.85  | 3.90  | 4.86  | 5.63  | 5.87  | 6.18  | 6.88  | 7.43  | 8.47  | 9.23  | 10.75 | 10.91 | 11.91 | 12.49 | 12.73 | 12.87 | 13.56 | 13.82 |
| Quote stato attuale       | 0.43   | 0.39   | 0.28   | 0.00   | -0.25 | -0.39 | -0.50 | -0.61 | -0.82 | -1.06 | -1.14 | -1.47 | -1.49 | -1.48 | -1.44 | -1.45 | -1.45 | -1.44 | -1.44 | -1.42 | -1.41 | -1.40 | -1.55 | -1.49 | -0.93 | -0.78 | -0.76 | -0.74 | -0.69 | -0.63 | -0.60 | -0.46 | -0.45 | -0.59 | -0.20 | -0.06 | 0.12  | 0.27  | 0.30  |
| Scostamenti riprofilatura |        |        |        | -9.12  |       |       | -7.00 |       |       |       |       |       |       |       | 0.00  |       |       |       |       |       |       |       |       |       |       |       |       |       | 9.00  |       | 10.90 |       |       |       |       |       |       |       |       |
| Quote riprofilatura       |        |        |        | -0.31  |       |       | -1.72 |       |       |       |       |       |       |       | -1.72 |       |       |       |       |       |       |       |       |       |       |       |       |       | -1.72 |       | -0.45 |       |       |       |       |       |       |       |       |

Progressiva : 1290.000  
Codice : Sez.A161  
QuotaProgetto : -1.724

Scala : 1/200

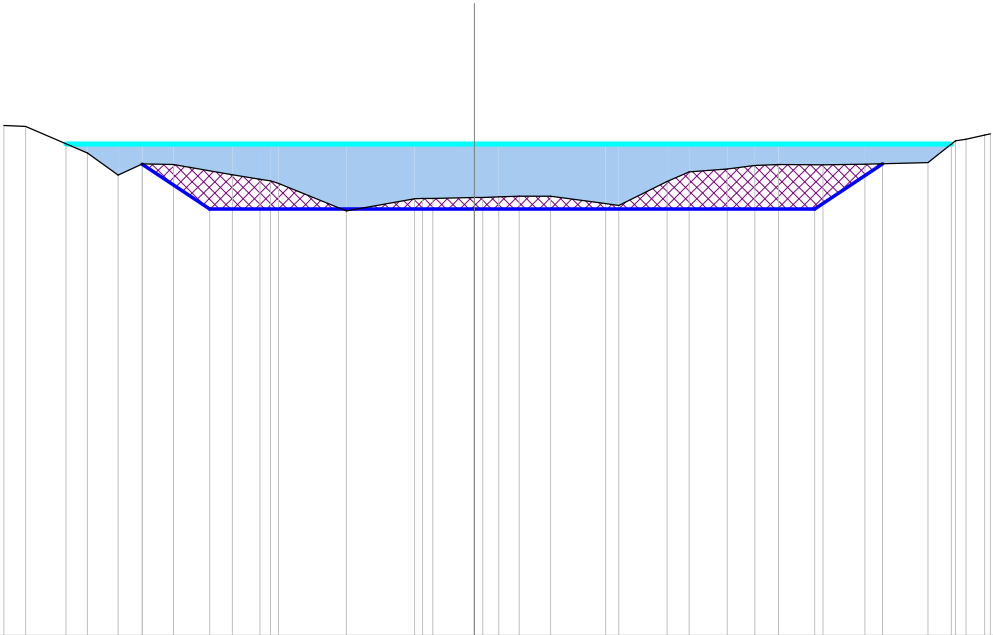
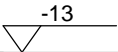


|                           |        
|---------------------------|--------|--------|--------|-------|-------|-------|-------|-------|-------|-------|-------|-------|-------|-------|-------|-------|-------|-------|-------|-------|-------|-------|-------|-------|-------|-------|-------|-------|-------|-------|-------|-------|-------|--|
| Scostamenti stato attuale | -12.45 | -11.87 | -10.24 | -9.42 | -8.78 | -7.96 | -6.40 | -5.67 | -5.40 | -5.18 | -3.38 | -1.58 | -1.37 | -1.10 | 0.00  | 0.22  | 0.65  | 1.19  | 2.02  | 3.48  | 3.82  | 5.09  | 5.68  | 6.69  | 7.42  | 8.05  | 9.22  | 10.33 | 12.00 | 12.72 | 13.01 | 13.49 | 13.65 |  |
| Quote stato attuale       | 0.49   | 0.46   | -0.24  | -0.83 | -0.53 | -0.55 | -0.82 | -0.93 | -0.98 | -1.05 | -1.77 | -1.45 | -1.44 | -1.44 | -1.42 | -1.42 | -1.40 | -1.38 | -1.38 | -1.58 | -1.63 | -1.00 | -0.74 | -0.66 | -0.57 | -0.54 | -0.55 | -0.54 | -0.49 | 0.08  | 0.13  | 0.24  | 0.27  |  |
| Scostamenti riprofilatura |        |        |        | -8.79 |       | -7.00 |       |       |       |       |       |       |       | 0.00  |       |       |       |       |       |       |       |       |       |       | 9.00  |       | 10.80 |       |       |       |       |       |       |  |
| Quote riprofilatura       |        |        |        | -0.53 |       | -1.72 |       |       |       |       |       |       |       | -1.72 |       |       |       |       |       |       |       |       |       |       |       | -1.72 |       | -0.53 |       |       |       |       |       |  |



Progressiva : 1300.000  
Codice : Sez.A162  
QuotaProgetto : -1.726



Scala : 1/200

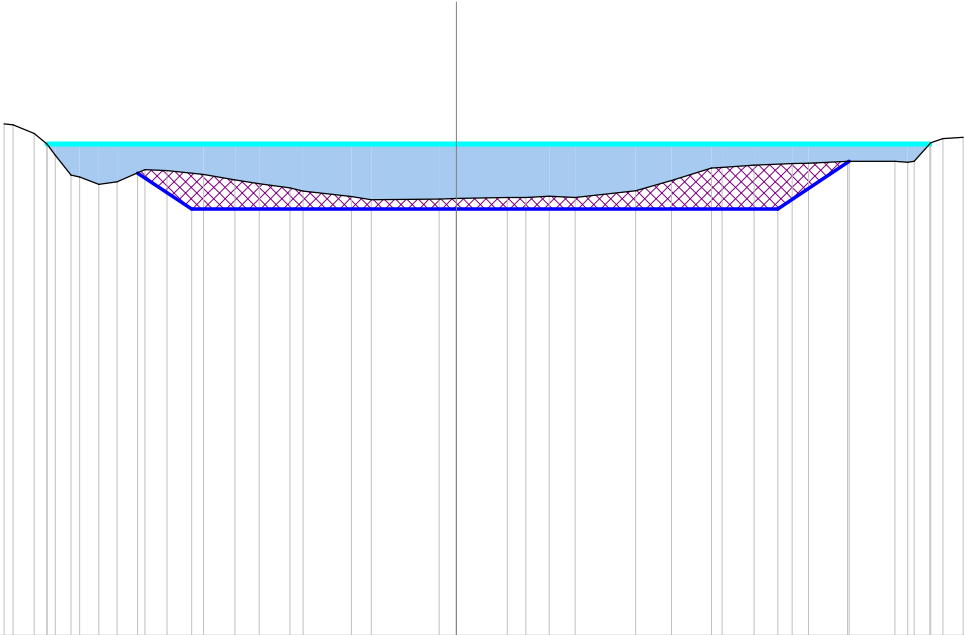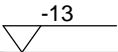

| |
|---------------------------|--------|--------|--------|--------|--------|--------|-------|-------|-------|-------|-------|-------|-------|-------|-------|-------|-------|-------|-------|-------|-------|-------|-------|-------|-------|-------|-------|-------|-------|-------|-------|-------|-------|-------|-------|-------|-------|-------|
| Scostamenti stato attuale | -11.96 | -11.73 | -11.17 | -10.83 | -10.61 | -10.19 | -9.96 | -9.45 | -8.97 | -8.23 | -7.65 | -6.69 | -5.85 | -5.21 | -4.40 | -4.05 | -2.77 | -2.25 | -0.45 | 0.00  | 1.35  | 1.84  | 2.46  | 3.15  | 4.75  | 5.69  | 6.75  | 7.03  | 7.88  | 8.89  | 9.32  | 10.35 | 11.60 | 11.94 | 12.11 | 12.55 | 12.87 | 13.40 |
| Quote stato attuale       | 0.53   | 0.50   | 0.28   | 0.00   | -0.30  | -0.82  | -0.88 | -1.07 | -1.00 | -0.68 | -0.70 | -0.81 | -0.95 | -1.06 | -1.16 | -1.25 | -1.39 | -1.48 | -1.46 | -1.44 | -1.41 | -1.42 | -1.39 | -1.42 | -1.24 | -0.97 | -0.64 | -0.62 | -0.56 | -0.52 | -0.51 | -0.46 | -0.46 | -0.48 | -0.46 | 0.03  | 0.14  | 0.18  |
| Scostamenti riprofilatura |        |        |        |        | -8.43  | -7.00  |       |       |       |       |       |       |       |       |       | 0.00  |       |       |       |       |       |       |       |       |       |       |       | 8.50  |       | 10.39 |       |       |       |       |       |       |       |       |
| Quote riprofilatura       |        |        |        |        | -0.77  | -1.73  |       |       |       |       |       |       |       |       |       | -1.73 |       |       |       |       |       |       |       |       |       |       |       | -1.73 |       | -0.46 |       |       |       |       |       |       |       |       |



Progressiva : 1307.343  
Codice : Sez.A163  
QuotaProgetto : -1.727

Scala : 1/200

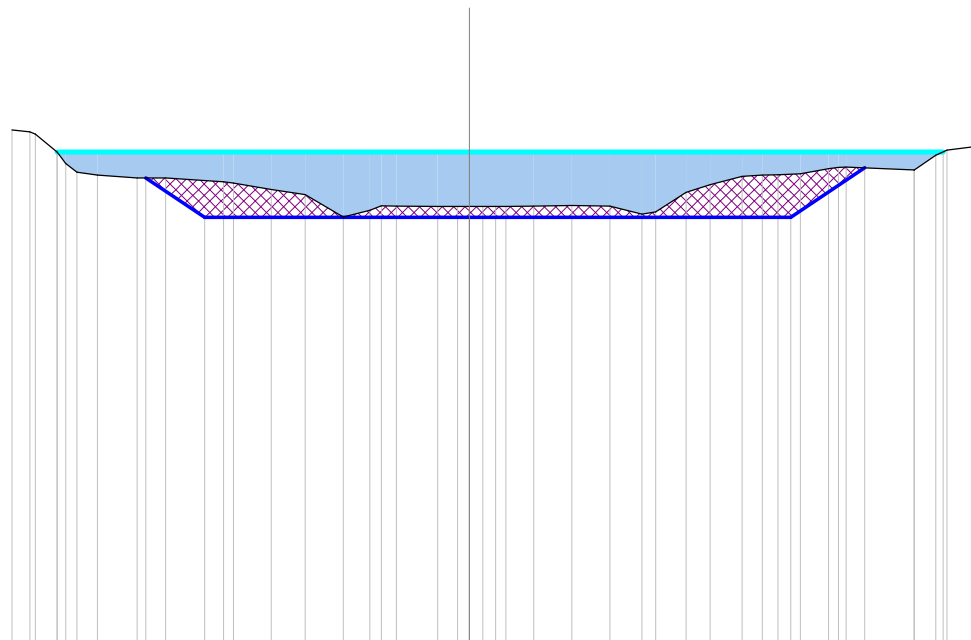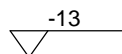



Progressiva : 1314.331  
Codice : Sez.A164  
QuotaProgetto : -1.728

Scala : 1/200

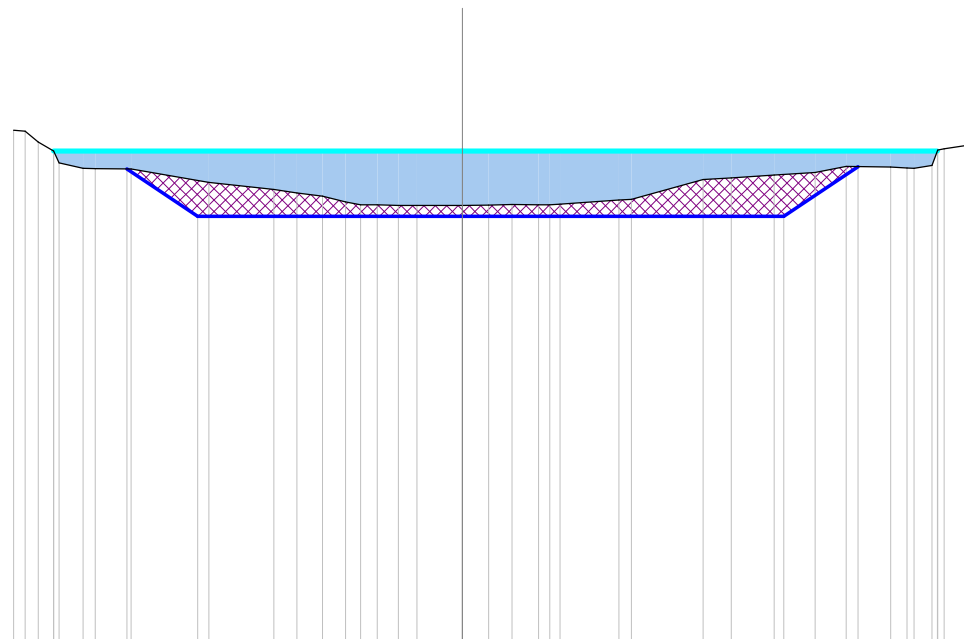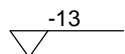

Progressiva : 1321.319  
Codice : Sez.A165  
QuotaProgetto : -1.729



Scala : 1/200

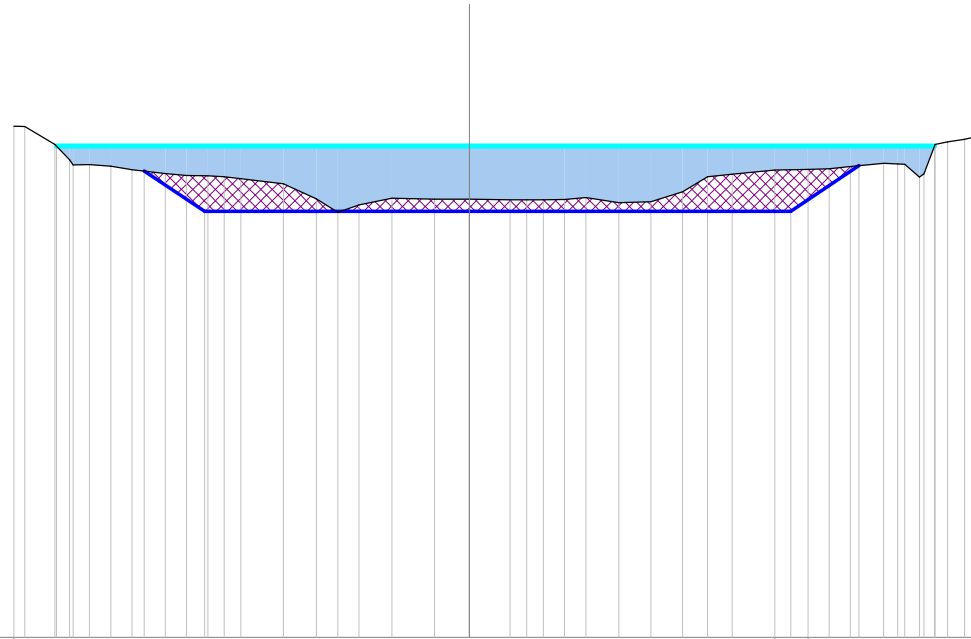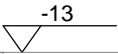

| |
|---|
| Scostamenti stato attuale | -12.05 | -11.76 | -10.96 | -10.57 | -10.48 | -10.04 | -9.48 | -8.92 | -8.04 | -7.48 | -6.92 | -6.48 | -6.04 | -4.92 | -4.04 | -3.48 | -2.92 | -2.04 | -0.92 | 0.00  | 1.08  | 1.52  | 1.96  | 2.52  | 3.08  | 3.96  | 4.80  | 5.64  | 6.30  | 6.96  | 8.08  | 8.96  | 9.52  | 10.08 | 10.96 | 11.33 | 11.52 | 11.91 | 12.02 | 12.32 | 12.65 | 13.10 | 13.36 |
| Quote stato attuale       | 0.52   | 0.51   | 0.04   | -0.37  | -0.50  | -0.50  | -0.53 | -0.63 | -0.73 | -0.78 | -0.79 | -0.82 | -0.86 | -1.00 | -1.40 | -1.76 | -1.56 | -1.38 | -1.41 | -1.41 | -1.43 | -1.43 | -1.43 | -1.41 | -1.36 | -1.50 | -1.48 | -1.21 | -0.82 | -0.75 | -0.64 | -0.62 | -0.60 | -0.55 | -0.46 | -0.48 | -0.49 | -0.82 | -0.74 | 0.04  | 0.11  | 0.18  | 0.24  |
| Scostamenti riprofilatura |        |        |        |        |        | -8.60  |       | -7.00 |       |       |       |       |       |       |       |       |       | 0.00  |       |       |       |       |       |       |       |       |       |       | 8.50  |       |       |       | 10.31 |       |       |       |       |       |       |       |       |       |       |
| Quote riprofilatura       |        |        |        |        |        | -0.66  |       | -1.73 |       |       |       |       |       |       |       |       |       | -1.73 |       |       |       |       |       |       |       |       |       |       |       | -1.73 |       |       |       | -0.52 |       |       |       |       |       |       |       |       |       |

Progressiva : 1330.000  
Codice : Sez.A166  
QuotaProgetto : -1.730



Scala : 1/200

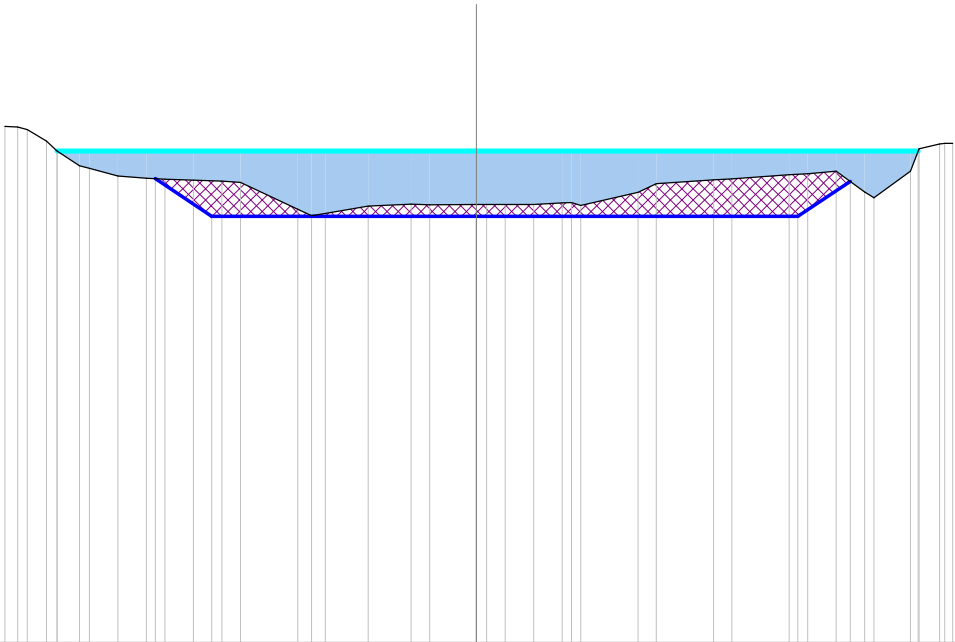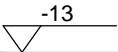

| |
|---|
| Scostamenti stato attuale | -12.47 | -12.13 | -11.88 | -11.37 | -11.09 | -10.50 | -10.24 | -9.48 | -8.73 | -8.24 | -7.48 | -6.73 | -6.24 | -4.73 | -4.36 | -3.99 | -2.86 | -1.73 | -1.24 | 0.00  | 0.27  | 0.76  | 1.52  | 2.27  | 2.52  | 2.76  | 4.27  | 4.76  | 6.27  | 6.76  | 8.27  | 8.76  | 9.52  | 10.27 | 10.52 | 11.48 | 11.71 | 12.26 | 12.39 | 12.60 |
| Quote stato attuale       | 0.65   | 0.63   | 0.56   | 0.26   | 0.00   | -0.39  | -0.46  | -0.67 | -0.72 | -0.75 | -0.77 | -0.80 | -0.83 | -1.54 | -1.71 | -1.65 | -1.46 | -1.41 | -1.42 | -1.42 | -1.41 | -1.41 | -1.41 | -1.38 | -1.37 | -1.45 | -1.10 | -0.87 | -0.77 | -0.74 | -0.63 | -0.60 | -0.53 | -1.09 | -1.24 | -0.54 | 0.06  | 0.18  | 0.20  | 0.20  |
| Scostamenti riprofilatura |        |        |        |        |        | -8.49  |        | -7.00 |       |       |       |       |       |       |       |       |       | 0.00  |       |       |       |       |       |       |       |       |       |       | 8.50  |       | 9.89  |       |       |       |       |       |       |       |       |       |
| Quote riprofilatura       |        |        |        |        |        | -0.73  |        | -1.73 |       |       |       |       |       |       |       |       |       | -1.73 |       |       |       |       |       |       |       |       |       |       |       | -1.73 |       | -0.80 |       |       |       |       |       |       |       |       |



Progressiva : 1340.000  
Codice : Sez.A167  
QuotaProgetto : -1.732

Scala : 1/200

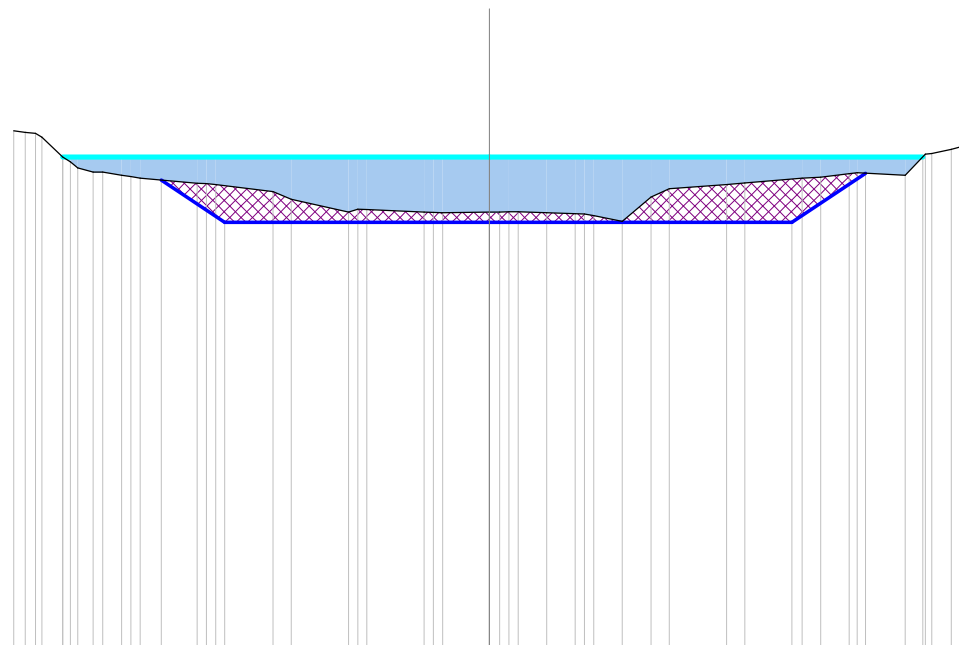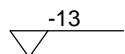



Progressiva : 1350.000  
Codice : Sez.A168  
QuotaProgetto : -1.733

Scala : 1/200

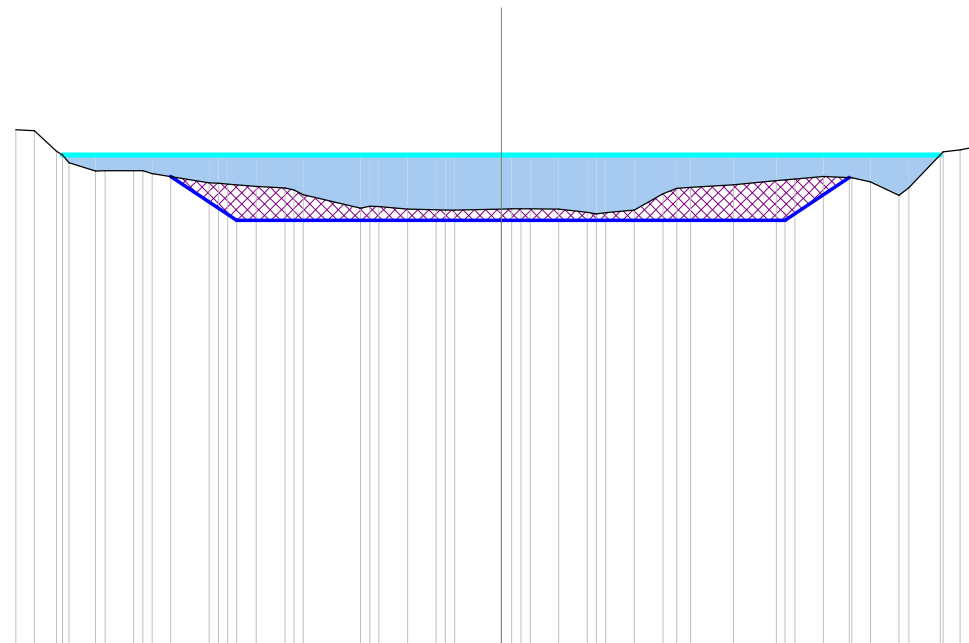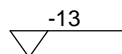

Progressiva : 1360.000  
Codice : Sez.A169  
QuotaProgetto : -1.735



Scala : 1/200

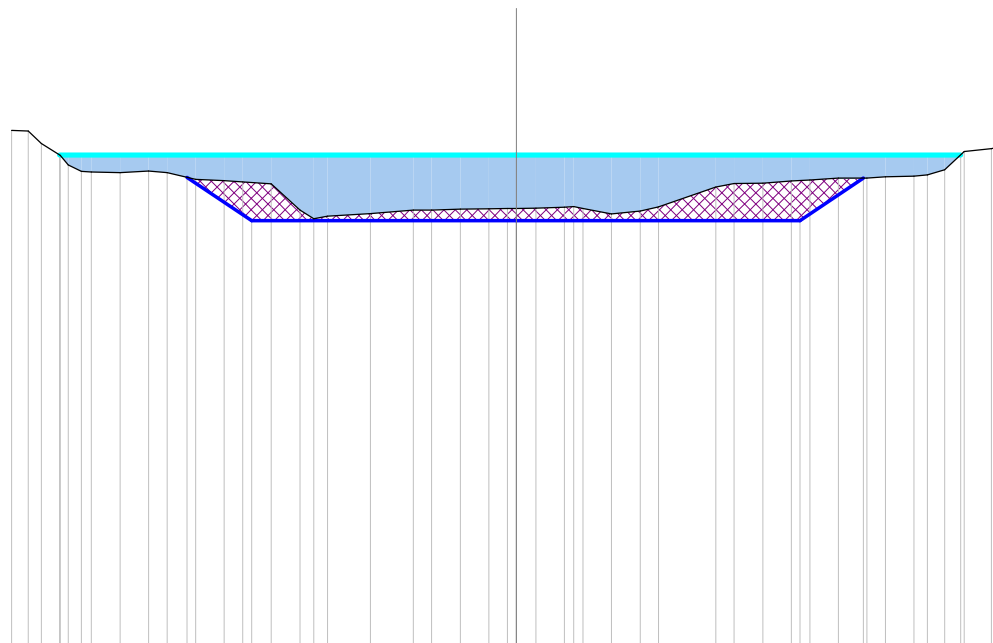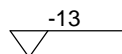





Progressiva : 1370.000  
Codice : Sez.A170  
QuotaProgetto : -1.736

Scala : 1/200

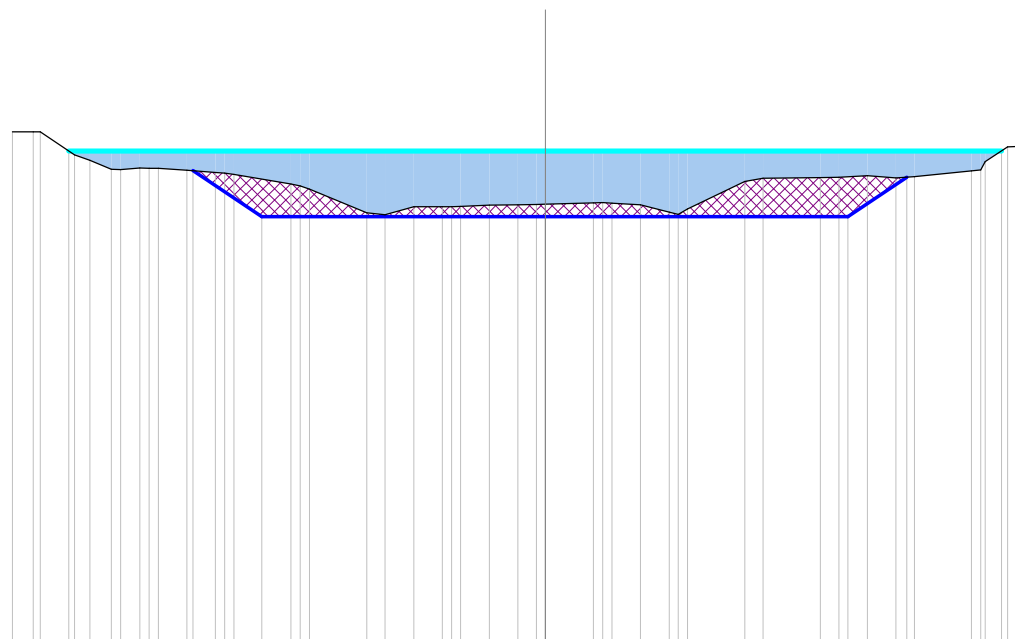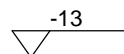[illegible]

Progressiva : 1375.227  
Codice : Sez.A171  
QuotaProgetto : -1.737



Scala : 1/200

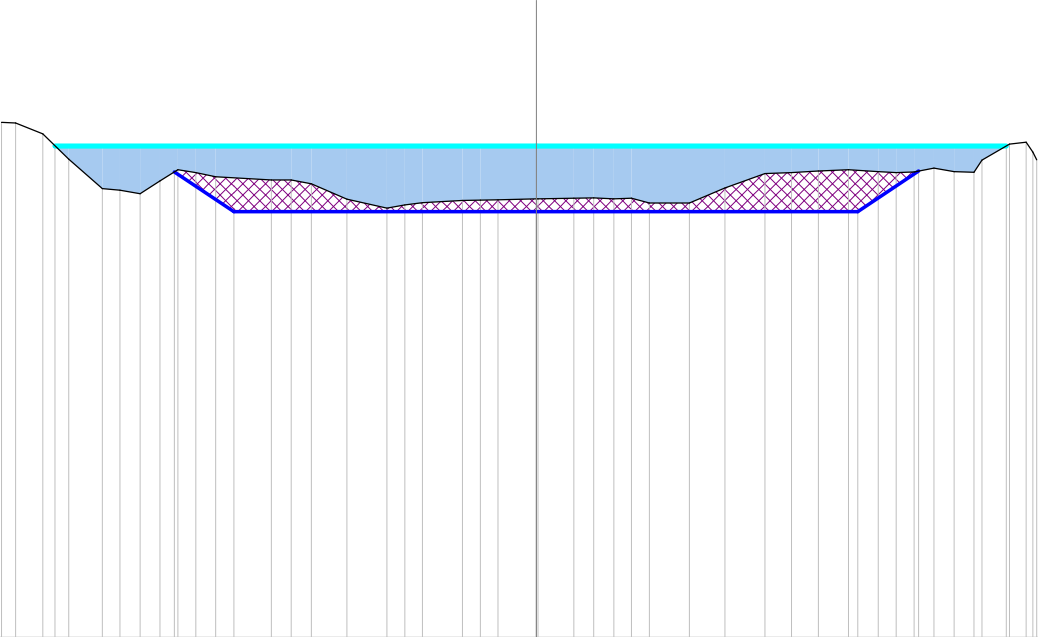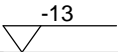

| |
|---|
| Scostamenti stato attuale | -14.15 | -13.77 | -13.05 | -12.37 | -11.48 | -11.01 | -10.48 | -9.95 | -9.48 | -9.01 | -8.48 | -7.01 | -6.48 | -5.95 | -5.01 | -3.95 | -3.48 | -3.01 | -1.95 | -1.48 | -1.01 | 0.00  | 0.05  | 0.99  | 1.52  | 2.05  | 2.52  | 2.99  | 4.05  | 4.99  | 6.05  | 6.75  | 7.46  | 8.25  | 9.05  | 9.52  | 9.99  | 10.52 | 11.05 | 11.58 | 11.78 | 12.51 | 12.95 | 13.13 | 13.23 |
| Quote stato attuale       | 0.62   | 0.61   | 0.32   | -0.35  | -1.13  | -1.17  | -1.26  | -0.93 | -0.63 | -0.70 | -0.82 | -0.90 | -0.90 | -1.00 | -1.40 | -1.65 | -1.56 | -1.50 | -1.44 | -1.44 | -1.43 | -1.40 | -1.40 | -1.39 | -1.38 | -1.40 | -1.38 | -1.51 | -1.51 | -1.11 | -0.73 | -0.70 | -0.66 | -0.63 | -0.68 | -0.70 | -0.69 | -0.59 | -0.68 | -0.70 | -0.37 | 0.05  | 0.10  | -0.16 | -0.37 |
| Scostamenti riprofilatura |        |        |        |        |        |        | -9.58  |       |       | -8.00 |       |       |       |       |       |       |       |       |       |       | 0.00  |       |       |       |       |       |       |       |       |       |       |       | 8.50  |       |       | 10.11 |       |       |       |       |       |       |       |       |       |
| Quote riprofilatura       |        |        |        |        |        |        | -0.69  |       |       | -1.74 |       |       |       |       |       |       |       |       |       |       | -1.74 |       |       |       |       |       |       |       |       |       |       |       | -1.74 |       |       | -0.67 |       |       |       |       |       |       |       |       |       |

Progressiva : 1380.000  
Codice : Sez.A172  
QuotaProgetto : -1.738



Scala : 1/200

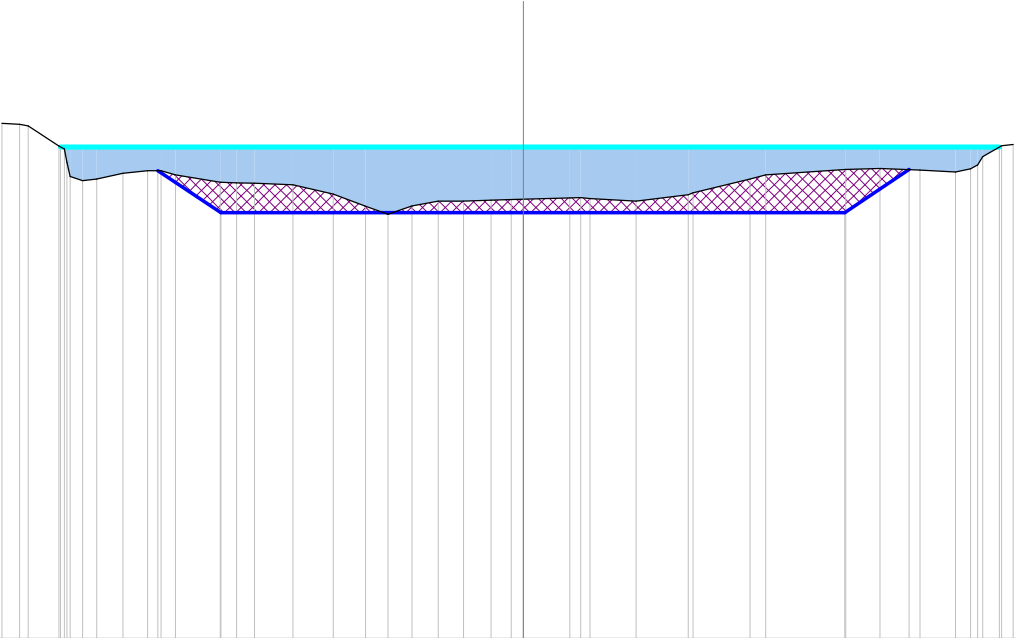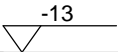

| |
|---|
| Scostamenti stato attuale | -13.79 | -13.32 | -13.09 | -12.28 | -12.14 | -12.07 | -11.99 | -11.66 | -11.29 | -10.59 | -9.94 | -9.59 | -9.20 | -8.02 | -7.58 | -7.11 | -6.09 | -5.03 | -4.17 | -3.58 | -2.94 | -2.25 | -1.58 | -0.86 | -0.32 | 0.00  | 1.23  | 1.51  | 1.77  | 2.99  | 4.36  | 4.49  | 6.00  | 6.41  | 8.53  | 9.43  | 10.49 | 11.43 | 11.83 | 12.01 | 12.16 | 12.65 | 12.95 |
| Quote stato attuale       | 0.62   | 0.60   | 0.55   | 0.02   | -0.06  | -0.41  | -0.78  | -0.89  | -0.85  | -0.70  | -0.63 | -0.63 | -0.74 | -0.94 | -0.95 | -0.96 | -1.00 | -1.25 | -1.57 | -1.78 | -1.56 | -1.43 | -1.44 | -1.41 | -1.39 | -1.38 | -1.35 | -1.34 | -1.37 | -1.44 | -1.27 | -1.22 | -0.85 | -0.74 | -0.60 | -0.57 | -0.61 | -0.66 | -0.58 | -0.47 | -0.25 | 0.03  | 0.07  |
| Scostamenti riprofilatura |        |        |        |        |        | -9.67  | -8.00  |        |        |        |       |       |       |       |       |       | 0.00  |       |       |       |       |       |       |       |       |       |       |       |       |       |       | 8.50  |       | 10.21 |       |       |       |       |       |       |       |       |       |
| Quote riprofilatura       |        |        |        |        |        | -0.63  | -1.74  |        |        |        |       |       |       |       |       |       | -1.74 |       |       |       |       |       |       |       |       |       |       |       |       |       |       | -1.74 |       | -0.60 |       |       |       |       |       |       |       |       |       |

Progressiva : 1390.000  
Codice : Sez.A173  
QuotaProgetto : -1.739



Scala : 1/200

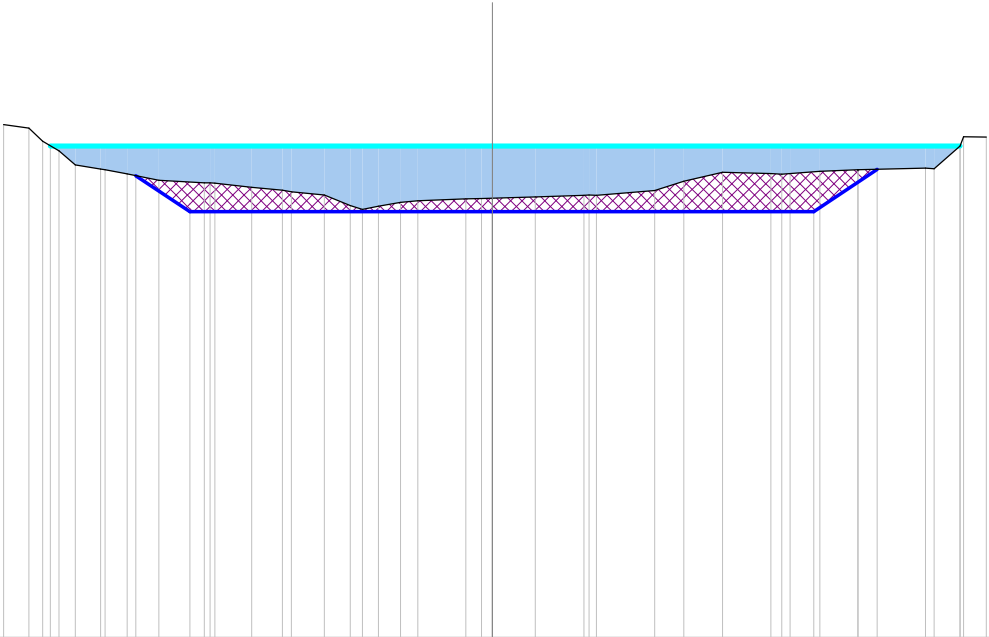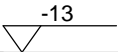

| |
|---|
| Scostamenti stato attuale | -12.93 | -12.26 | -11.90 | -11.46 | -11.03 | -10.36 | -10.24 | -9.66 | -8.82 | -7.62 | -7.46 | -7.34 | -6.37 | -5.55 | -5.32 | -4.44 | -3.76 | -3.43 | -3.01 | -2.42 | -1.97 | -0.70 | -0.29 | 0.00  | 0.00  | 1.14  | 2.42  | 2.56  | 2.76  | 4.30  | 5.06  | 6.09  | 7.37  | 7.65  | 7.88  | 8.66  | 9.67  | 9.67  | 11.46 | 11.69 | 12.37 | 12.46 | 13.07 |
| Quote stato attuale       | 0.56   | 0.47   | 0.12   | -0.13  | -0.50  | -0.61  | -0.63  | -0.74 | -0.91 | -0.98 | -0.98 | -0.98 | -1.09 | -1.17 | -1.21 | -1.30 | -1.58 | -1.68 | -1.60 | -1.49 | -1.45 | -1.40 | -1.39 | -1.38 | -1.38 | -1.35 | -1.30 | -1.30 | -1.30 | -1.18 | -0.93 | -0.70 | -0.73 | -0.75 | -0.73 | -0.67 | -0.63 | -0.63 | -0.59 | -0.60 | -0.01 | 0.25  | 0.23  |
| Scostamenti riprofilatura |        |        |        |        |        | -9.43  |        | -8.00 |       |       |       |       |       |       |       |       |       |       | 0.00  |       |       |       |       |       |       |       |       |       |       |       | 8.50  |       |       | 10.18 |       |       |       |       |       |       |       |       |       |
| Quote riprofilatura       |        |        |        |        |        | -0.79  |        | -1.74 |       |       |       |       |       |       |       |       |       |       | -1.74 |       |       |       |       |       |       |       |       |       |       |       |       | -1.74 |       |       | -0.62 |       |       |       |       |       |       |       |       |

Progressiva : 1400.000  
Codice : Sez.A174  
QuotaProgetto : -1.741



Scala : 1/200

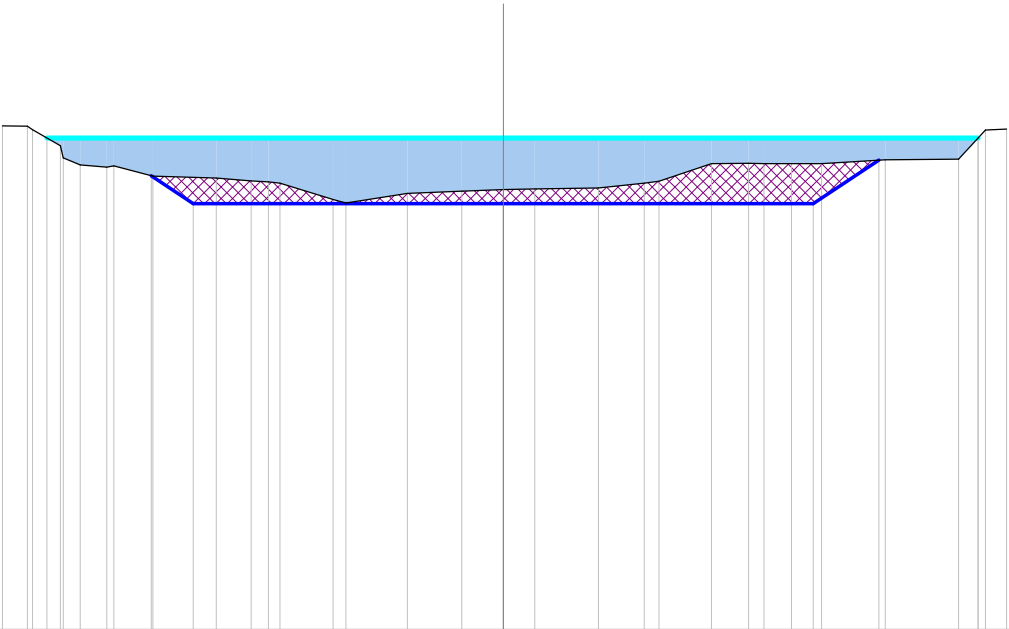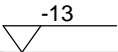

|                           |        
|---------------------------|--------|--------|--------|--------|--------|--------|--------|--------|-------|-------|-------|-------|-------|-------|-------|-------|-------|-------|-------|-------|-------|-------|-------|-------|-------|-------|-------|-------|-------|-------|-------|-------|
| Scostamenti stato attuale | -13.25 | -12.59 | -12.45 | -11.71 | -11.64 | -11.19 | -10.49 | -10.30 | -9.27 | -7.59 | -6.67 | -6.21 | -5.91 | -4.50 | -4.16 | -2.54 | -1.10 | 0.00  | 0.83  | 2.52  | 3.72  | 4.12  | 5.51  | 6.49  | 6.89  | 7.62  | 8.42  | 10.11 | 12.04 | 12.55 | 12.75 | 13.31 |
| Quote stato attuale       | 0.32   | 0.31   | 0.22   | -0.21  | -0.53  | -0.72  | -0.77  | -0.74  | -1.01 | -1.06 | -1.13 | -1.16 | -1.20 | -1.63 | -1.72 | -1.46 | -1.41 | -1.36 | -1.35 | -1.33 | -1.20 | -1.14 | -0.68 | -0.67 | -0.68 | -0.68 | -0.68 | -0.58 | -0.56 | 0.00  | 0.21  | 0.23  |
| Scostamenti riprofilatura |        |        |        |        |        | -9.31  | -8.20  |        |       |       |       |       |       |       |       |       | 0.00  |       |       |       |       |       |       | 8.20  |       | 9.93  |       |       |       |       |       |       |
| Quote riprofilatura       |        |        |        |        |        | -1.00  | -1.74  |        |       |       |       |       |       |       |       |       | -1.74 |       |       |       |       |       |       | -1.74 |       | -0.59 |       |       |       |       |       |       |

Progressiva : 1405.753  
Codice : Sez.A175  
QuotaProgetto : -1.742



Scala : 1/200

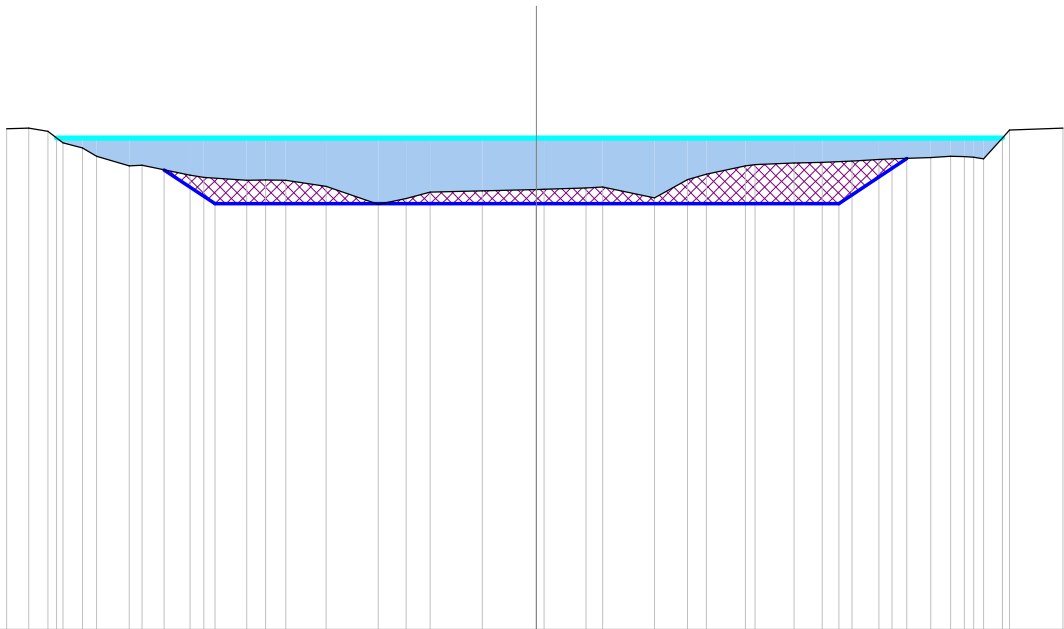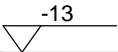

| |
|---|
| Scostamenti stato attuale | -14.01 | -13.42 | -12.92 | -12.52 | -12.00 | -11.63 | -10.77 | -10.43 | -9.16 | -8.79 | -7.66 | -7.16 | -6.63 | -5.56 | -4.18 | -3.45 | -2.81 | -1.43 | 0.00  | 0.20  | 1.31  | 1.75  | 3.12  | 4.00  | 4.50  | 5.53  | 5.78  | 6.82  | 7.57  | 8.35  | 9.06  | 9.41  | 10.43 | 10.96 | 11.32 | 11.56 | 11.83 | 12.33 | 12.51 | 13.93 |
| Quote stato attuale       | 0.24   | 0.26   | 0.18   | -0.13  | -0.27  | -0.49  | -0.74  | -0.72  | -0.99 | -1.05 | -1.12 | -1.12 | -1.12 | -1.29 | -1.76 | -1.60 | -1.43 | -1.40 | -1.37 | -1.36 | -1.32 | -1.30 | -1.58 | -1.10 | -0.96 | -0.74 | -0.71 | -0.66 | -0.65 | -0.61 | -0.57 | -0.55 | -0.52 | -0.49 | -0.49 | -0.51 | -0.55 | 0.00  | 0.21  | 0.26  |
| Scostamenti riprofilatura |        |        |        |        |        |        | -9.84  |        | -8.50 |       |       |       |       |       |       |       |       |       | 0.00  |       |       |       |       |       |       |       |       |       | 8.00  |       | 9.80  |       |       |       |       |       |       |       |       |       |
| Quote riprofilatura       |        |        |        |        |        |        | -0.85  |        | -1.74 |       |       |       |       |       |       |       |       |       | -1.74 |       |       |       |       |       |       |       |       |       |       | -1.74 |       | -0.54 |       |       |       |       |       |       |       |       |

Progressiva : 1410.000  
Codice : Sez.A176  
QuotaProgetto : -1.742



Scala : 1/200

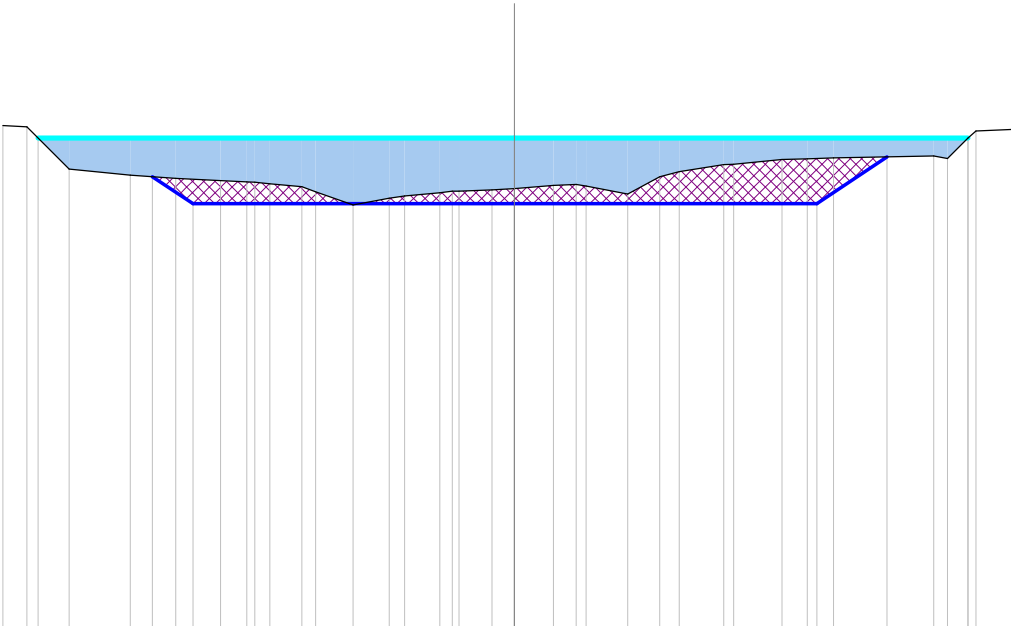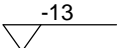

|                           |        
|---------------------------|--------|--------|--------|--------|-------|-------|-------|-------|-------|-------|-------|-------|-------|-------|-------|-------|-------|-------|-------|-------|-------|-------|-------|-------|-------|-------|-------|-------|-------|-------|-------|-------|-------|-------|-------|
| Scostamenti stato attuale | -13.53 | -12.89 | -11.78 | -10.16 | -8.95 | -7.77 | -7.08 | -6.86 | -6.47 | -5.62 | -5.26 | -4.26 | -3.31 | -2.90 | -1.97 | -1.64 | -1.46 | -0.59 | 0.00  | 1.03  | 1.64  | 1.90  | 3.00  | 3.85  | 4.36  | 5.54  | 5.80  | 7.08  | 7.75  | 8.44  | 11.09 | 11.46 | 12.00 | 12.21 | 13.19 |
| Quote stato attuale       | 0.33   | 0.29   | -0.82  | -0.98  | -1.07 | -1.13 | -1.17 | -1.17 | -1.22 | -1.29 | -1.42 | -1.77 | -1.60 | -1.53 | -1.45 | -1.41 | -1.40 | -1.37 | -1.34 | -1.25 | -1.23 | -1.27 | -1.48 | -1.02 | -0.90 | -0.71 | -0.70 | -0.57 | -0.55 | -0.53 | -0.48 | -0.54 | 0.00  | 0.18  | 0.22  |
| Scostamenti riprofilatura |        |        |        | -9.57  | -8.50 |       |       |       |       |       |       |       |       |       |       | 0.00  |       |       |       |       |       |       |       |       |       | 8.00  | 9.86  |       |       |       |       |       |       |       |       |
| Quote riprofilatura       |        |        |        | -1.03  | -1.74 |       |       |       |       |       |       |       |       |       |       | -1.74 |       |       |       |       |       |       |       |       |       |       | -1.74 | -0.50 |       |       |       |       |       |       |       |

Progressiva : 1420.000  
Codice : Sez.A177  
QuotaProgetto : -1.744

Scala : 1/200

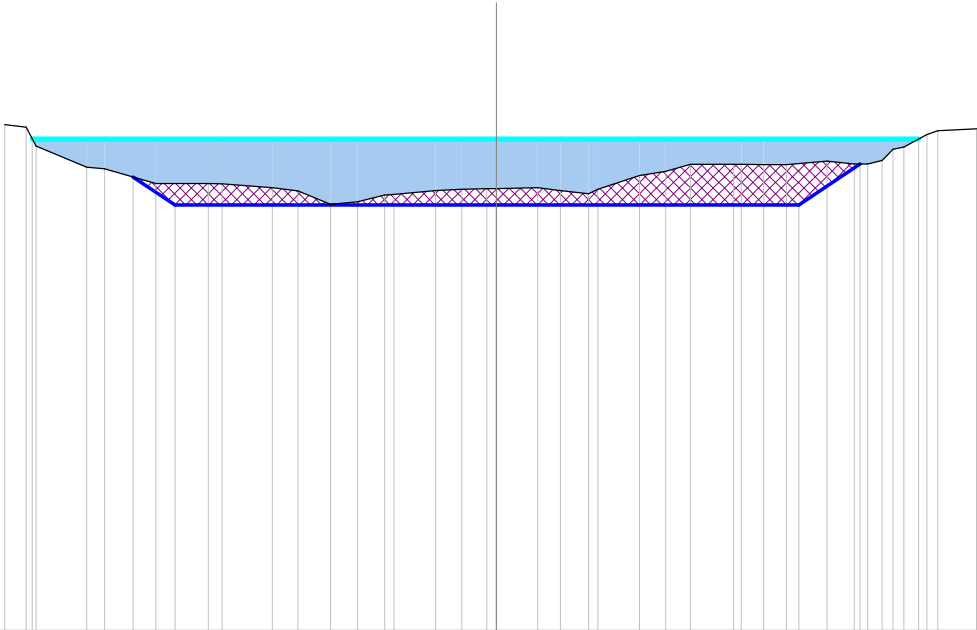
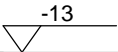


| |
|---------------------------|--------|--------|--------|--------|--------|-------|-------|-------|-------|-------|-------|-------|-------|-------|-------|-------|-------|-------|-------|-------|-------|-------|-------|-------|-------|-------|-------|-------|-------|-------|-------|-------|-------|-------|-------|-------|-------|-------|
| Scostamenti stato attuale | -13.00 | -12.43 | -12.17 | -10.84 | -10.36 | -9.00 | -7.62 | -7.25 | -5.92 | -5.25 | -4.38 | -3.67 | -2.95 | -2.71 | -1.60 | -0.91 | -0.26 | 0.00  | 1.09  | 1.70  | 2.44  | 2.68  | 3.78  | 4.48  | 5.13  | 6.28  | 6.48  | 7.07  | 7.67  | 8.75  | 9.47  | 9.82  | 10.20 | 10.49 | 10.78 | 11.39 | 11.68 | 12.70 |
| Quote stato attuale       | 0.38   | 0.31   | -0.19  | -0.75  | -0.79  | -1.18 | -1.18 | -1.19 | -1.29 | -1.38 | -1.73 | -1.66 | -1.49 | -1.47 | -1.36 | -1.33 | -1.32 | -1.31 | -1.29 | -1.36 | -1.45 | -1.33 | -0.97 | -0.86 | -0.67 | -0.67 | -0.67 | -0.68 | -0.68 | -0.58 | -0.66 | -0.66 | -0.57 | -0.27 | -0.21 | 0.12  | 0.22  | 0.26  |
| Scostamenti riprofilatura |        |        |        | -9.60  |        | -8.50 |       |       |       |       |       |       |       |       |       | 0.00  |       |       |       |       |       |       |       |       |       |       | 8.00  |       | 9.62  |       |       |       |       |       |       |       |       |       |
| Quote riprofilatura       |        |        |        | -1.01  |        | -1.74 |       |       |       |       |       |       |       |       |       | -1.74 |       |       |       |       |       |       |       |       |       |       | -1.74 |       | -0.66 |       |       |       |       |       |       |       |       |       |



Progressiva : 1430.000  
Codice : Sez.A178  
QuotaProgetto : -1.745



Scala : 1/200

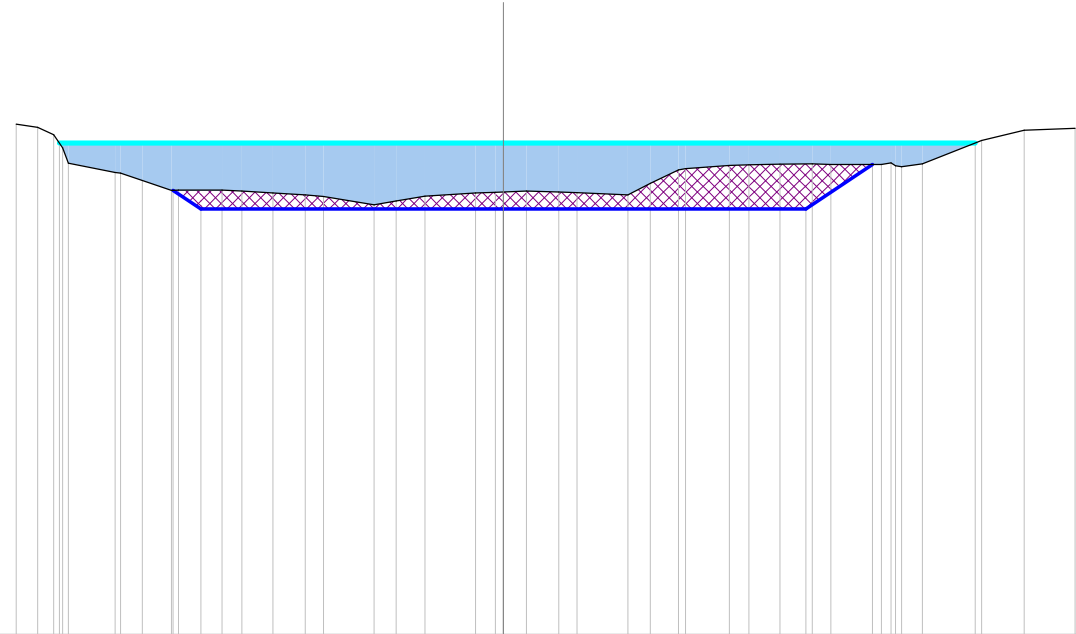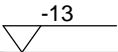

| |
|---|
| Scostamenti stato attuale | -12.88 | -12.32 | -11.90 | -11.66 | -11.51 | -10.27 | -10.12 | -9.55 | -8.78 | -8.59 | -7.44 | -6.91 | -6.10 | -5.24 | -4.76 | -3.42 | -2.83 | -2.07 | -0.73 | -0.21 | 0.00  | 0.61  | 1.47  | 1.95  | 3.29  | 3.89  | 4.63  | 4.82  | 5.98  | 6.50  | 7.32  | 8.17  | 8.66  | 10.00 | 10.26 | 10.37 | 10.54 | 11.08 | 12.65 | 13.77 | 15.12 |
| Quote stato attuale       | 0.49   | 0.41   | 0.21   | -0.13  | -0.53  | -0.78  | -0.80  | -0.99 | -1.25 | -1.25 | -1.25 | -1.27 | -1.32 | -1.37 | -1.41 | -1.63 | -1.53 | -1.41 | -1.32 | -1.30 | -1.30 | -1.28 | -1.30 | -1.31 | -1.37 | -1.07 | -0.72 | -0.68 | -0.59 | -0.58 | -0.56 | -0.55 | -0.57 | -0.57 | -0.53 | -0.61 | -0.63 | -0.56 | 0.07  | 0.34  | 0.38  |
| Scostamenti riprofilatura |        |        |        |        |        | -8.74  | -8.00  |       |       |       |       |       |       |       |       |       |       | 0.00  |       |       |       |       |       |       |       |       |       |       |       | 8.00  | 9.77  |       |       |       |       |       |       |       |       |       |       |
| Quote riprofilatura       |        |        |        |        |        | -1.25  | -1.75  |       |       |       |       |       |       |       |       |       |       | -1.75 |       |       |       |       |       |       |       |       |       |       |       | -1.75 | -0.57 |       |       |       |       |       |       |       |       |       |       |

Progressiva : 1436.280  
Codice : Sez.A179  
QuotaProgetto : -1.746



Scala : 1/200

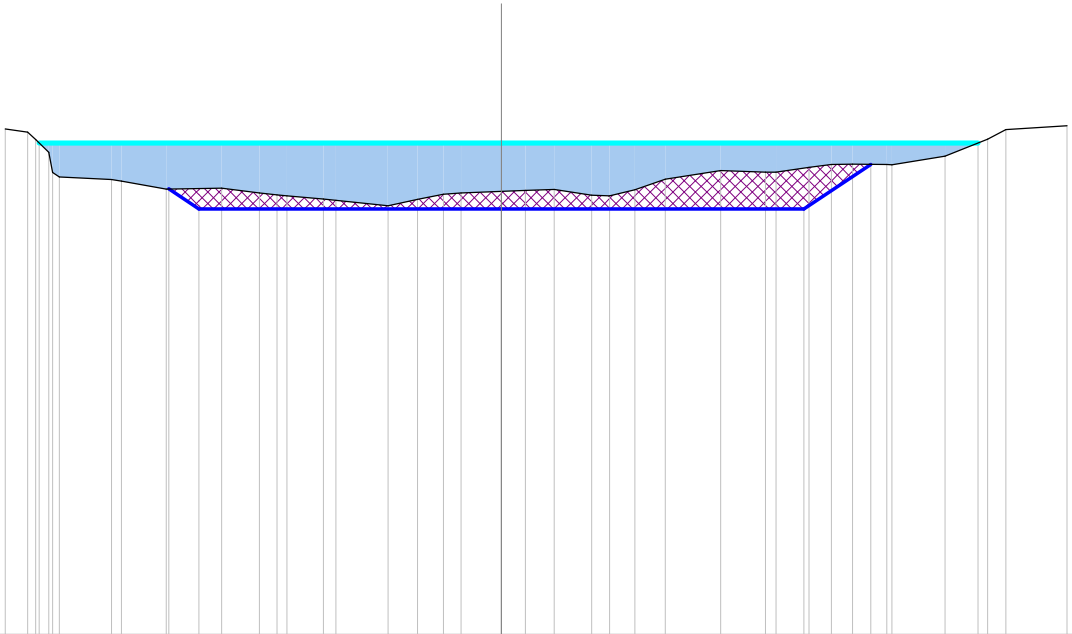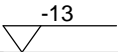

| |
|---------------------------|--------|--------|--------|--------|--------|--------|--------|--------|-------|-------|-------|-------|-------|-------|-------|-------|-------|-------|-------|-------|-------|-------|-------|-------|-------|-------|-------|-------|-------|-------|-------|-------|-------|-------|-------|-------|-------|-------|
| Scostamenti stato attuale | -13.13 | -12.53 | -12.32 | -11.97 | -11.87 | -11.69 | -10.31 | -10.05 | -8.87 | -7.40 | -6.40 | -5.93 | -5.67 | -4.71 | -4.37 | -3.00 | -2.22 | -1.53 | -1.07 | 0.00  | 0.63  | 1.40  | 2.39  | 2.87  | 3.54  | 4.33  | 5.80  | 6.99  | 7.27  | 8.14  | 8.73  | 9.29  | 10.20 | 10.33 | 11.73 | 12.86 | 13.34 | 14.96 |
| Quote stato attuale       | 0.37   | 0.28   | 0.09   | -0.25  | -0.78  | -0.90  | -0.97  | -1.01  | -1.22 | -1.20 | -1.33 | -1.37 | -1.40 | -1.49 | -1.52 | -1.66 | -1.50 | -1.36 | -1.33 | -1.28 | -1.26 | -1.23 | -1.38 | -1.40 | -1.24 | -0.96 | -0.73 | -0.77 | -0.77 | -0.65 | -0.57 | -0.56 | -0.57 | -0.58 | -0.35 | 0.10  | 0.35  | 0.46  |
| Scostamenti riprofilatura |        |        |        |        |        |        | -8.79  | -8.00  |       |       |       |       |       |       |       | 0.00  |       |       |       |       |       |       |       |       |       |       |       |       | 8.00  |       | 9.77  |       |       |       |       |       |       |       |
| Quote riprofilatura       |        |        |        |        |        |        | -1.22  | -1.75  |       |       |       |       |       |       |       | -1.75 |       |       |       |       |       |       |       |       |       |       |       |       | -1.75 |       | -0.57 |       |       |       |       |       |       |       |

Progressiva : 1440.000  
Codice : Sez.A180  
QuotaProgetto : -1.747



Scala : 1/200

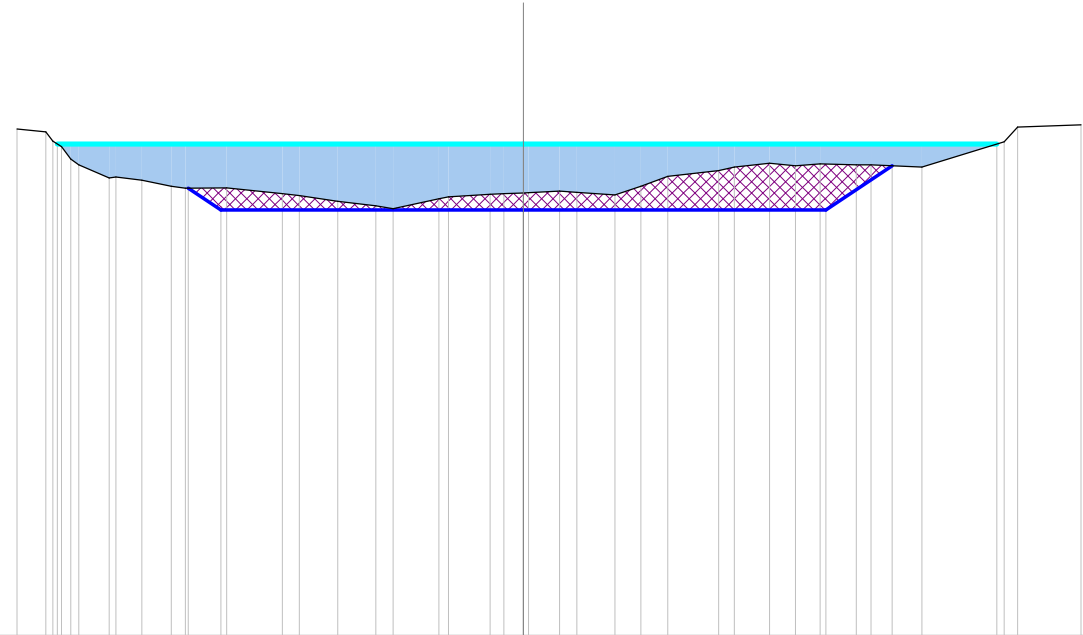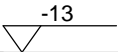

| |
|---|
| Scostamenti stato attuale | -13.39 | -12.63 | -12.44 | -12.22 | -11.97 | -11.76 | -10.96 | -10.78 | -10.09 | -9.31 | -8.94 | -7.84 | -6.38 | -5.93 | -4.91 | -3.90 | -3.44 | -2.23 | -1.98 | -0.88 | -0.51 | 0.00  | 0.14  | 0.96  | 1.42  | 2.42  | 3.11  | 3.82  | 5.17  | 5.58  | 6.51  | 7.20  | 7.85  | 8.81  | 9.20  | 10.54 | 12.72 | 13.08 | 14.75 |
| Quote stato attuale       | 0.40   | 0.32   | 0.07   | -0.07  | -0.40  | -0.56  | -0.90  | -0.87  | -0.96  | -1.12 | -1.17 | -1.16 | -1.32 | -1.37 | -1.51 | -1.64 | -1.71 | -1.45 | -1.40 | -1.33 | -1.31 | -1.30 | -1.29 | -1.24 | -1.28 | -1.35 | -1.12 | -0.86 | -0.71 | -0.61 | -0.51 | -0.58 | -0.53 | -0.56 | -0.56 | -0.61 | 0.06  | 0.45  | 0.51  |
| Scostamenti riprofilatura |        |        |        |        |        |        | -8.87  | -8.00  |        |       |       |       |       |       |       |       |       |       | 0.00  |       |       |       |       |       |       |       |       |       |       |       | 8.00  |       |       | 9.75  |       |       |       |       |       |
| Quote riprofilatura       |        |        |        |        |        |        | -1.17  | -1.75  |        |       |       |       |       |       |       |       |       |       | -1.75 |       |       |       |       |       |       |       |       |       |       |       | -1.75 |       |       | -0.58 |       |       |       |       |       |

Progressiva : 1450.000  
Codice : Sez.A181  
QuotaProgetto : -1.748



Scala : 1/200

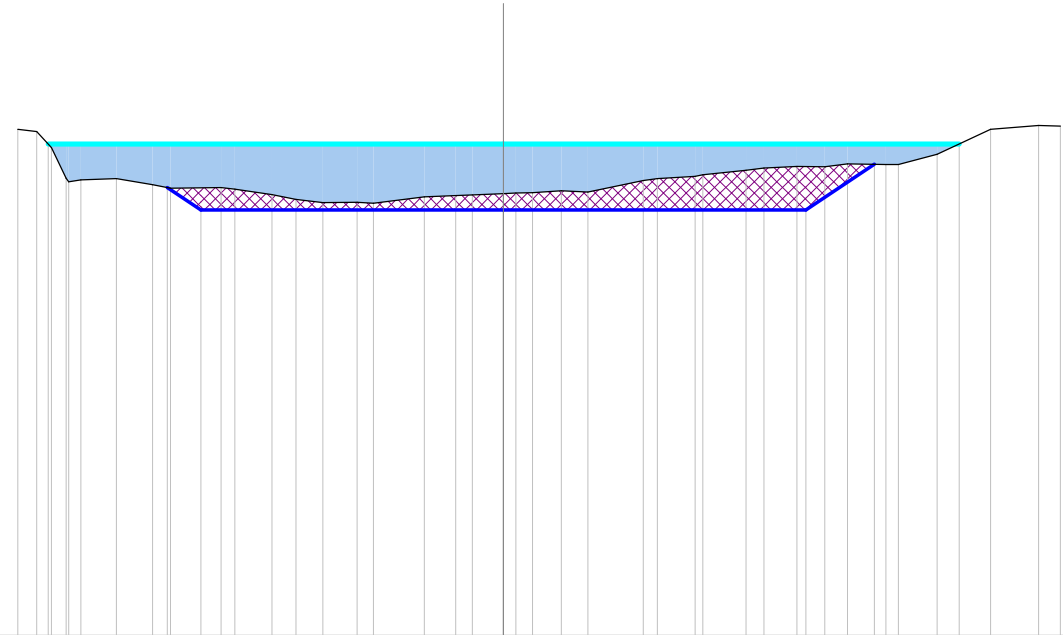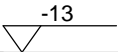

| |
|---|
| Scostamenti stato attuale | -12.84 | -12.34 | -11.95 | -11.57 | -11.49 | -11.18 | -10.23 | -9.27 | -8.81 | -7.46 | -7.10 | -6.12 | -5.48 | -4.78 | -3.87 | -3.43 | -2.09 | -1.26 | -0.82 | 0.00  | 0.33  | 0.77  | 1.54  | 2.23  | 3.70  | 4.08  | 5.08  | 5.28  | 6.42  | 6.89  | 7.76  | 8.51  | 9.11  | 10.12 | 10.45 | 11.47 | 12.89 | 14.16 | 14.74 |
| Quote stato attuale       | 0.39   | 0.33   | -0.09  | -0.91  | -1.01  | -0.95  | -0.92  | -1.08 | -1.17 | -1.15 | -1.19 | -1.34 | -1.46 | -1.55 | -1.54 | -1.57 | -1.40 | -1.37 | -1.35 | -1.32 | -1.30 | -1.29 | -1.24 | -1.27 | -0.96 | -0.92 | -0.86 | -0.82 | -0.70 | -0.64 | -0.59 | -0.60 | -0.53 | -0.54 | -0.55 | -0.27 | 0.38  | 0.49  | 0.47  |
| Scostamenti riprofilatura |        |        |        |        |        | -8.89  | -8.00  |       |       |       |       |       |       |       |       |       |       | 0.00  |       |       |       |       |       |       |       |       |       |       |       | 8.00  |       |       | 9.81  |       |       |       |       |       |       |
| Quote riprofilatura       |        |        |        |        |        | -1.15  | -1.75  |       |       |       |       |       |       |       |       |       |       | -1.75 |       |       |       |       |       |       |       |       |       |       |       | -1.75 |       |       | -0.54 |       |       |       |       |       |       |

Progressiva : 1460.000  
Codice : Sez.A182  
QuotaProgetto : -1.750



Scala : 1/200

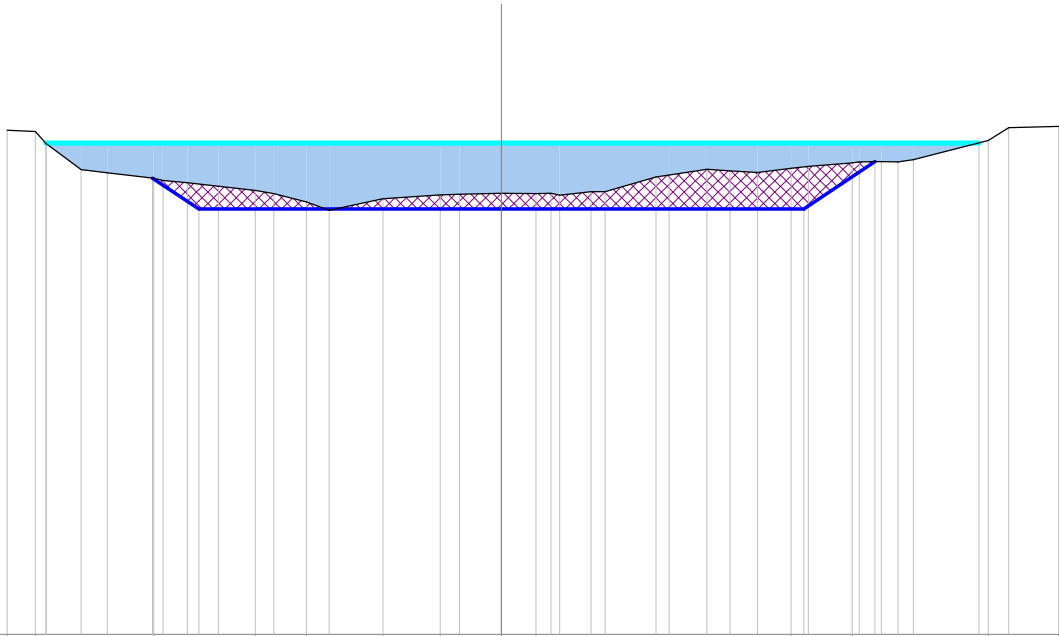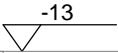

|                           |        
|---------------------------|--------|--------|--------|--------|--------|-------|-------|-------|-------|-------|-------|-------|-------|-------|-------|-------|-------|-------|-------|-------|-------|-------|-------|-------|-------|-------|-------|-------|-------|-------|-------|-------|-------|-------|-------|-------|-------|
| Scostamenti stato attuale | -13.07 | -12.32 | -12.03 | -11.11 | -10.42 | -9.20 | -8.95 | -8.31 | -7.49 | -6.51 | -6.02 | -5.15 | -4.55 | -3.13 | -1.62 | -1.11 | 0.00  | 0.91  | 1.31  | 1.54  | 2.38  | 2.75  | 4.09  | 4.44  | 5.43  | 6.05  | 6.78  | 7.66  | 8.12  | 9.28  | 9.46  | 10.05 | 10.49 | 10.90 | 12.88 | 13.42 | 14.74 |
| Quote stato attuale       | 0.34   | 0.30   | -0.02  | -0.71  | -0.79  | -0.93 | -0.99 | -1.05 | -1.15 | -1.26 | -1.34 | -1.56 | -1.78 | -1.47 | -1.37 | -1.36 | -1.33 | -1.34 | -1.33 | -1.38 | -1.29 | -1.29 | -0.90 | -0.85 | -0.70 | -0.74 | -0.78 | -0.67 | -0.62 | -0.53 | -0.51 | -0.49 | -0.51 | -0.44 | 0.06  | 0.41  | 0.43  |
| Scostamenti riprofilatura |        |        |        |        |        | -9.23 |       | -8.00 |       |       |       |       |       |       |       |       | 0.00  |       |       |       |       |       |       |       |       |       | 8.00  |       | 9.88  |       |       |       |       |       |       |       |       |
| Quote riprofilatura       |        |        |        |        |        | -0.93 |       | -1.75 |       |       |       |       |       |       |       |       | -1.75 |       |       |       |       |       |       |       |       |       |       | -1.75 |       | -0.50 |       |       |       |       |       |       |       |



Progressiva : 1470.000  
Codice : Sez.A183  
QuotaProgetto : -1.751

Scala : 1/200

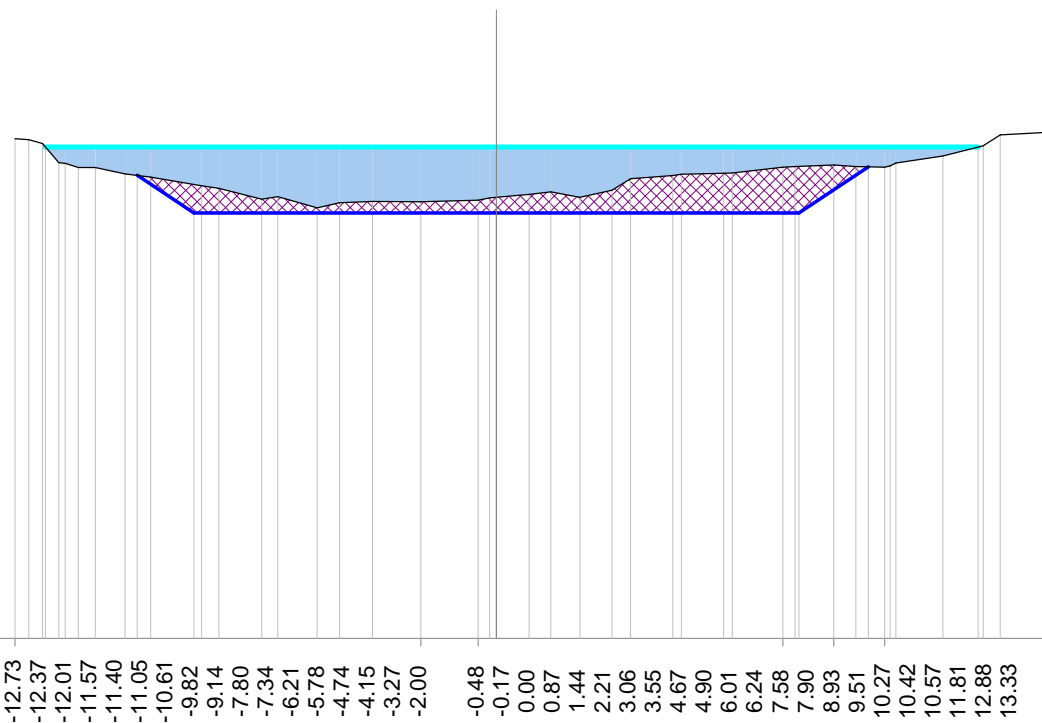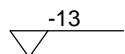

Progressiva : 1479.201  
Codice : Sez.A184  
QuotaProgetto : -1.752



Scala : 1/200

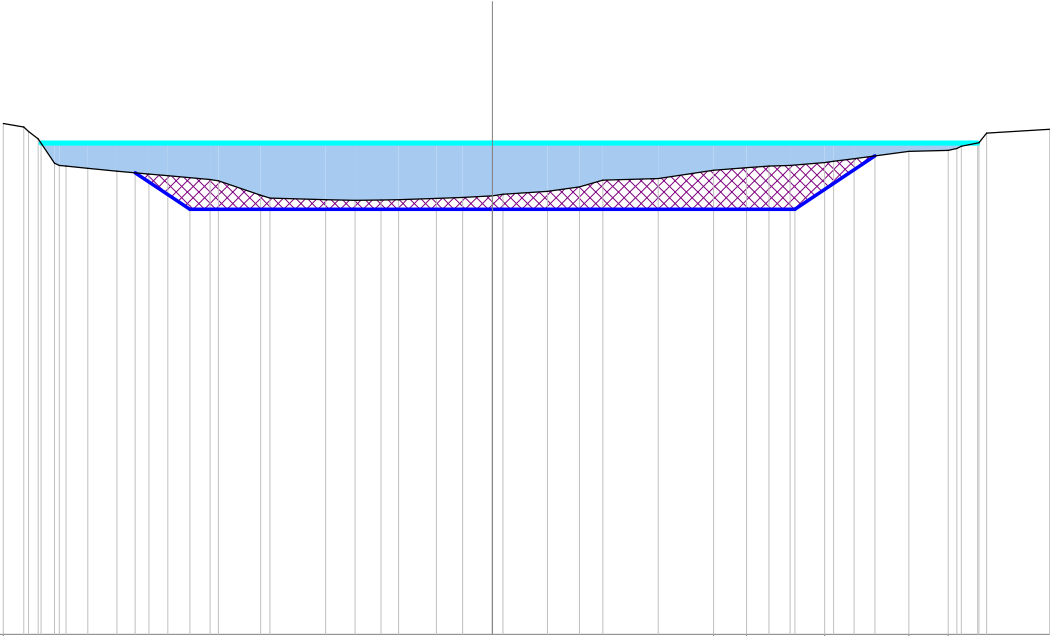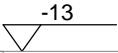

| |
|---|
| Scostamenti stato attuale | -12.94 | -12.40 | -12.27 | -12.01 | -11.58 | -11.45 | -11.27 | -10.70 | -9.93 | -9.08 | -8.59 | -7.47 | -7.24 | -6.13 | -5.88 | -4.41 | -3.63 | -2.95 | -2.48 | -1.48 | -0.79 | 0.00  | 0.28  | 1.45  | 2.30  | 2.92  | 4.39  | 5.85  | 6.72  | 7.32  | 7.87  | 8.79  | 9.03  | 9.57  | 11.01 | 12.06 | 12.28 | 12.40 | 12.87 | 13.07 | 14.74 |
| Quote stato attuale       | 0.52   | 0.42   | 0.30   | 0.11   | -0.53  | -0.60  | -0.61  | -0.67  | -0.75 | -0.82 | -0.87 | -0.97 | -1.00 | -1.38 | -1.46 | -1.50 | -1.52 | -1.51 | -1.50 | -1.47 | -1.44 | -1.40 | -1.35 | -1.28 | -1.16 | -0.98 | -0.94 | -0.72 | -0.65 | -0.62 | -0.60 | -0.52 | -0.49 | -0.42 | -0.22 | -0.20 | -0.15 | -0.09 | 0.01  | 0.26  | 0.36  |
| Scostamenti riprofilatura |        |        |        |        | -9.44  |        |        | -8.00  |       |       |       |       |       |       |       |       |       |       | 0.00  |       |       |       |       |       |       |       |       |       |       | 8.00  |       |       | 10.12 |       |       |       |       |       |       |       |       |
| Quote riprofilatura       |        |        |        |        | -0.79  |        |        | -1.75  |       |       |       |       |       |       |       |       |       |       | -1.75 |       |       |       |       |       |       |       |       |       |       | -1.75 |       |       | -0.34 |       |       |       |       |       |       |       |       |

Progressiva : 1490.686  
Codice : Sez.A185  
QuotaProgetto : -1.754

Scala : 1/200

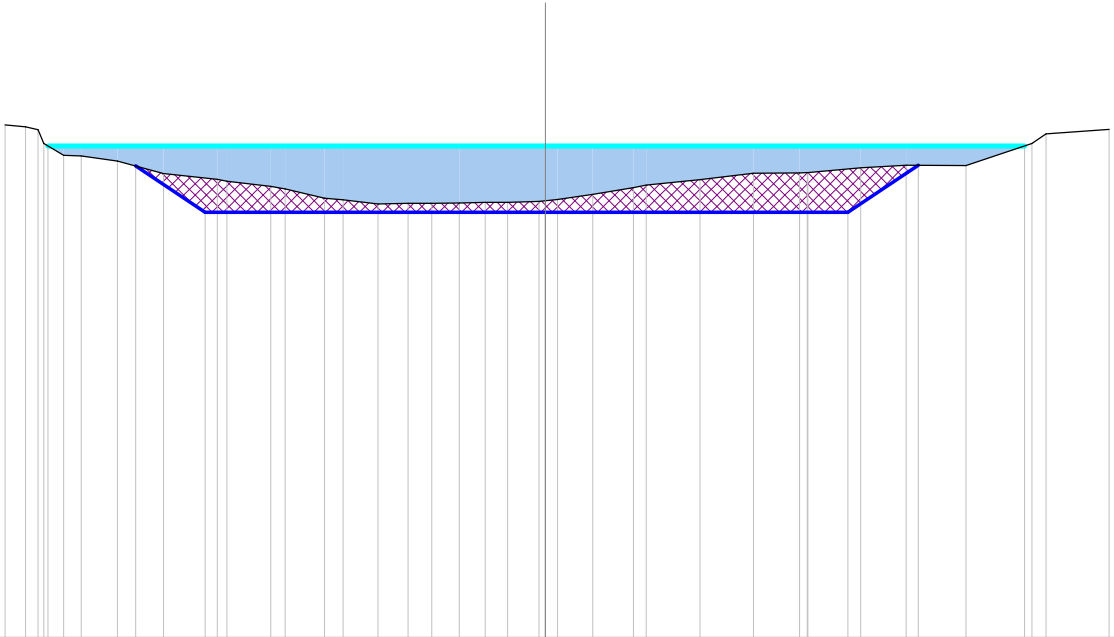
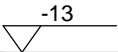


|                           |        
|---------------------------|--------|--------|--------|--------|--------|--------|--------|--------|-------|-------|-------|-------|-------|-------|-------|-------|-------|-------|-------|-------|-------|-------|-------|-------|-------|-------|-------|-------|-------|-------|-------|-------|-------|-------|-------|-------|-------|
| Scostamenti stato attuale | -14.29 | -13.75 | -13.42 | -13.27 | -12.74 | -12.27 | -11.31 | -10.10 | -8.68 | -8.42 | -7.26 | -6.89 | -5.84 | -5.35 | -4.42 | -3.63 | -3.00 | -2.28 | -1.59 | -0.99 | -0.17 | 0.00  | 0.32  | 1.25  | 2.33  | 2.67  | 4.09  | 5.51  | 6.72  | 6.92  | 6.94  | 8.34  | 9.54  | 11.13 | 12.87 | 13.24 | 14.91 |
| Quote stato attuale       | 0.56   | 0.51   | 0.43   | 0.06   | -0.25  | -0.27  | -0.40  | -0.73  | -0.88 | -0.93 | -1.07 | -1.13 | -1.39 | -1.43 | -1.54 | -1.52 | -1.52 | -1.51 | -1.50 | -1.49 | -1.47 | -1.45 | -1.42 | -1.28 | -1.10 | -1.03 | -0.89 | -0.72 | -0.71 | -0.71 | -0.71 | -0.58 | -0.51 | -0.52 | 0.06  | 0.32  | 0.44  |
| Scostamenti riprofilatura |        |        |        |        | -10.84 |        |        | -9.00  |       |       |       |       |       |       |       |       |       |       |       | 0.00  |       |       |       |       |       |       |       |       |       | 8.00  |       | 9.87  |       |       |       |       |       |
| Quote riprofilatura       |        |        |        |        | -0.53  |        |        | -1.75  |       |       |       |       |       |       |       |       |       |       |       | -1.75 |       |       |       |       |       |       |       |       |       | -1.75 |       | -0.51 |       |       |       |       |       |



Progressiva : 1500.000  
Codice : Sez.A186  
QuotaProgetto : -1.756



Scala : 1/200

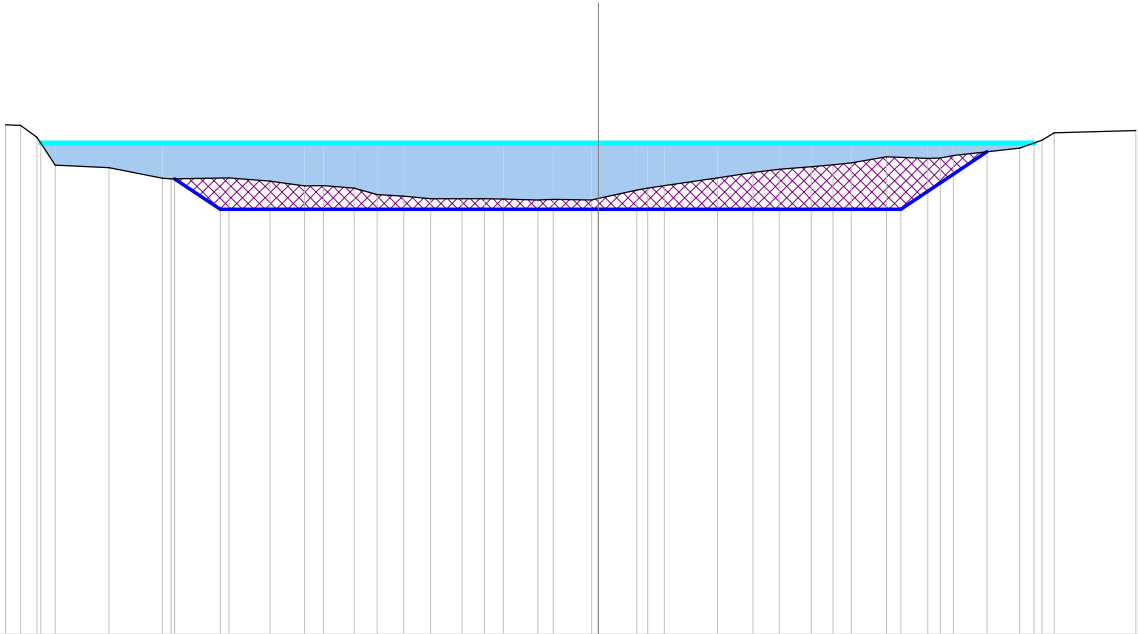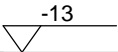

| |
|---|
| Scostamenti stato attuale | -15.68 | -15.28 | -14.85 | -14.36 | -12.94 | -11.53 | -11.30 | -9.76  | -8.69 | -7.77 | -7.27 | -6.46 | -5.85 | -5.14 | -4.43 | -3.60 | -3.01 | -2.51 | -1.60 | -1.20 | -0.18 | 0.00  | 1.02  | 1.31  | 1.75  | 3.15  | 4.09  | 4.79  | 5.63  | 6.21  | 6.69  | 7.62  | 8.71  | 9.04  | 9.39  | 11.14 | 11.74 | 12.06 | 14.22 |
| Quote stato attuale       | 0.48   | 0.46   | 0.15   | -0.59  | -0.66  | -0.93  | -0.95  | -0.93  | -1.01 | -1.14 | -1.12 | -1.19 | -1.37 | -1.41 | -1.47 | -1.48 | -1.48 | -1.48 | -1.51 | -1.49 | -1.51 | -1.47 | -1.25 | -1.20 | -1.13 | -0.92 | -0.78 | -0.70 | -0.63 | -0.58 | -0.53 | -0.37 | -0.41 | -0.40 | -0.33 | -0.14 | 0.07  | 0.27  | 0.33  |
| Scostamenti riprofilatura |        |        |        |        |        | -11.21 |        | -10.00 |       |       |       |       |       |       |       |       |       |       |       | 0.00  |       |       |       |       |       |       |       |       |       |       | 8.00  |       |       | 10.28 |       |       |       |       |       |
| Quote riprofilatura       |        |        |        |        |        | -0.95  |        | -1.76  |       |       |       |       |       |       |       |       |       |       |       | -1.76 |       |       |       |       |       |       |       |       |       |       | -1.76 |       |       | -0.23 |       |       |       |       |       |

Progressiva : 1510.000  
Codice : Sez.A187  
QuotaProgetto : -1.757



Scala : 1/200

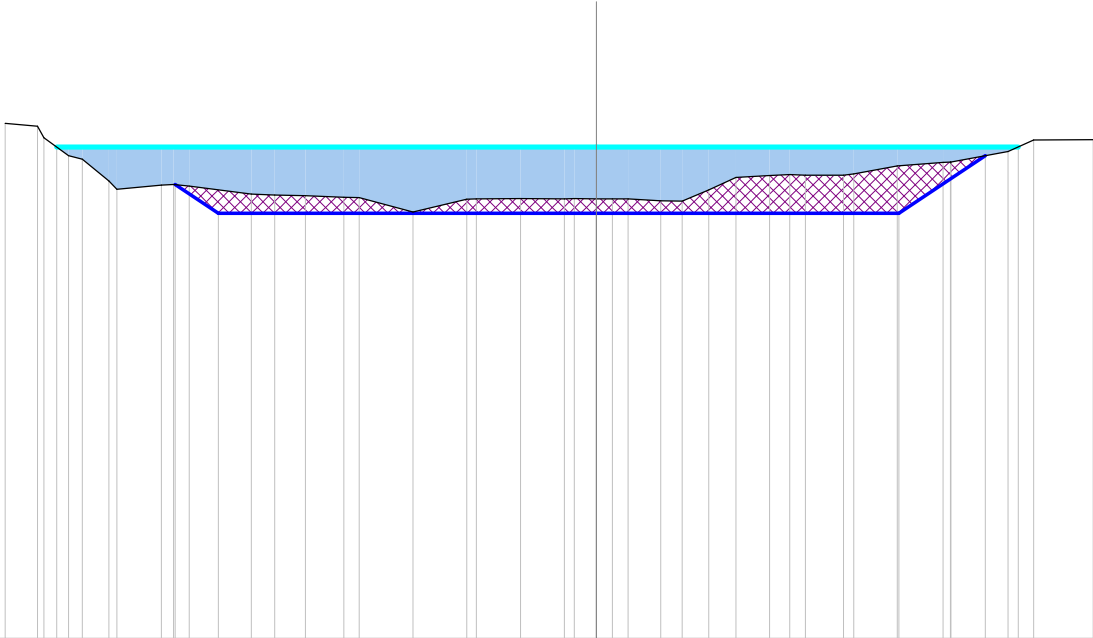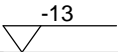

| |
|---|
| Scostamenti stato attuale | -15.64 | -14.78 | -14.62 | -13.96 | -13.60 | -12.89 | -12.68 | -11.51 | -11.19 | -10.76 | -9.12 | -8.51 | -7.70 | -6.68 | -6.27 | -4.85 | -3.43 | -3.17 | -2.00 | -0.85 | -0.58 | 0.00  | 0.43  | 0.84  | 1.70  | 2.27  | 2.98  | 3.69  | 4.58  | 5.11  | 5.53  | 6.54  | 6.81  | 7.96  | 9.17  | 9.36  | 9.37  | 9.38  | 10.89 | 11.57 | 13.14 |
| Quote stato attuale       | 0.62   | 0.55   | 0.25   | -0.23  | -0.33  | -0.90  | -1.12  | -1.01  | -0.99  | -1.03  | -1.25 | -1.27 | -1.29 | -1.33 | -1.34 | -1.72 | -1.38 | -1.38 | -1.36 | -1.37 | -1.37 | -1.37 | -1.38 | -1.37 | -1.42 | -1.44 | -1.14 | -0.81 | -0.75 | -0.73 | -0.75 | -0.75 | -0.72 | -0.51 | -0.41 | -0.40 | -0.40 | -0.40 | -0.12 | 0.18  | 0.20  |
| Scostamenti riprofilatura |        |        |        |        |        |        | -11.14 |        | -10.00 |        |       |       |       |       |       |       |       |       |       | 0.00  |       |       |       |       |       |       |       |       |       |       |       | 8.00  |       |       | 10.29 |       |       |       |       |       |       |
| Quote riprofilatura       |        |        |        |        |        |        | -0.99  |        | -1.76  |        |       |       |       |       |       |       |       |       |       | -1.76 |       |       |       |       |       |       |       |       |       |       |       |       | -1.76 |       |       | -0.23 |       |       |       |       |       |

Progressiva : 1520.000  
Codice : Sez.A188  
QuotaProgetto : -1.759



Scala : 1/200

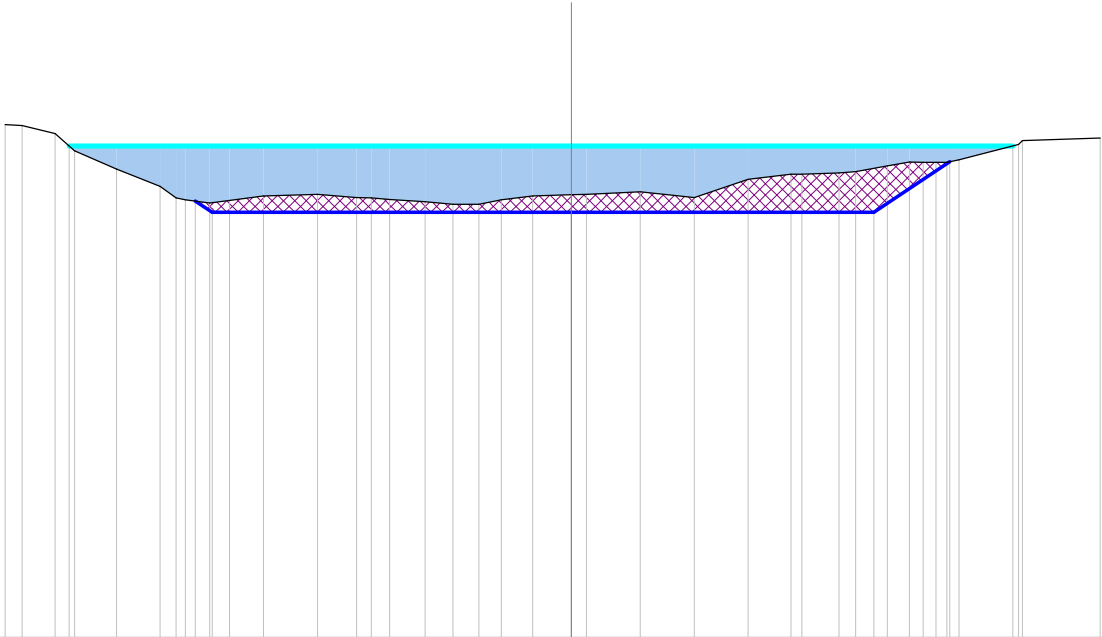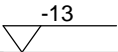

| |
|---------------------------|--------|--------|--------|--------|--------|--------|--------|--------|-------|-------|-------|-------|-------|-------|-------|-------|-------|-------|-------|-------|-------|-------|-------|-------|-------|-------|-------|-------|-------|-------|-------|-------|-------|-------|-------|-------|-------|-------|
| Scostamenti stato attuale | -14.98 | -14.53 | -13.65 | -13.14 | -12.03 | -10.88 | -10.46 | -10.21 | -9.56 | -9.04 | -8.14 | -6.72 | -5.68 | -5.29 | -4.80 | -3.87 | -3.13 | -2.45 | -1.85 | -1.02 | 0.00  | 0.40  | 1.83  | 3.25  | 4.67  | 5.81  | 6.10  | 7.08  | 7.52  | 8.36  | 8.94  | 9.31  | 9.65  | 9.93  | 10.25 | 11.83 | 11.93 | 13.99 |
| Quote stato attuale       | 0.57   | 0.54   | 0.32   | -0.13  | -0.62  | -1.07  | -1.38  | -1.43  | -1.51 | -1.44 | -1.33 | -1.28 | -1.37 | -1.37 | -1.41 | -1.48 | -1.55 | -1.54 | -1.42 | -1.33 | -1.29 | -1.28 | -1.21 | -1.37 | -0.88 | -0.75 | -0.75 | -0.71 | -0.68 | -0.53 | -0.43 | -0.43 | -0.44 | -0.44 | -0.37 | 0.04  | 0.14  | 0.21  |
| Scostamenti riprofilatura |        |        |        |        |        |        | -9.95  | -9.50  |       |       |       |       |       |       |       |       |       |       |       | 0.00  |       |       |       |       |       |       |       | 8.00  |       | 10.01 |       |       |       |       |       |       |       |       |
| Quote riprofilatura       |        |        |        |        |        |        | -1.46  | -1.76  |       |       |       |       |       |       |       |       |       |       |       | -1.76 |       |       |       |       |       |       |       | -1.76 |       | -0.42 |       |       |       |       |       |       |       |       |

Progressiva : 1530.000  
Codice : Sez.A189  
QuotaProgetto : -1.760



Scala : 1/200

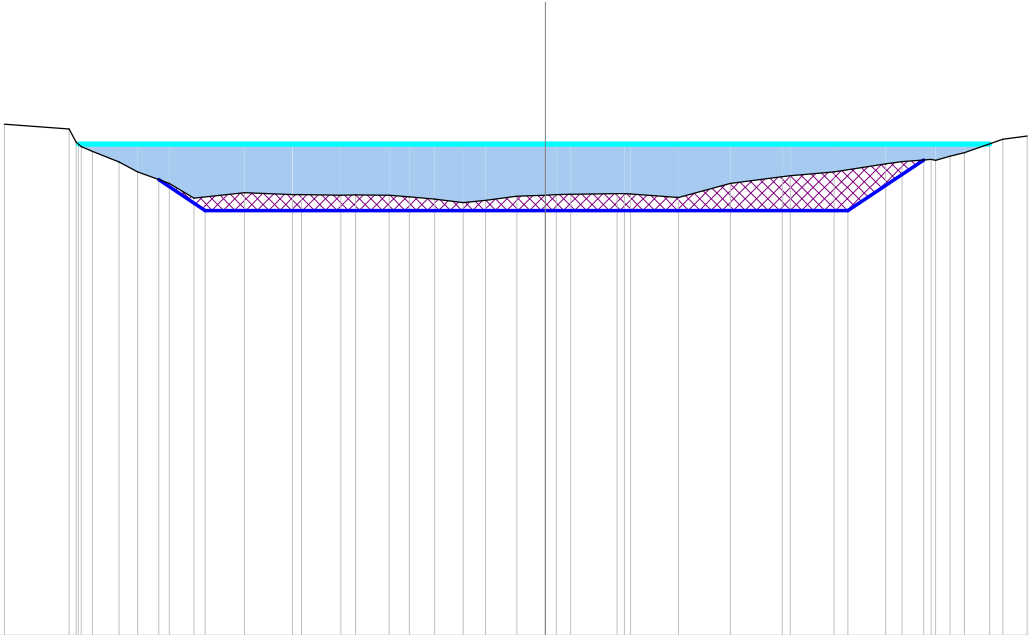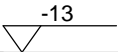

| |
|---|
| Scostamenti stato attuale | -14.31 | -12.60 | -12.41 | -12.27 | -11.98 | -11.27 | -10.79 | -9.95 | -9.29 | -7.96 | -6.68 | -6.45 | -5.41 | -5.02 | -4.13 | -3.60 | -2.93 | -2.18 | -1.58 | -0.75 | 0.00  | 0.29  | 0.67  | 1.90  | 2.10  | 2.25  | 3.53  | 4.89  | 6.26  | 6.48  | 7.63  | 9.01  | 9.44  | 10.20 | 10.32 | 10.70 | 11.09 | 12.10 | 12.74 |
| Quote stato attuale       | 0.52   | 0.39   | 0.05   | -0.07  | -0.20  | -0.48  | -0.74  | -1.04 | -1.43 | -1.29 | -1.34 | -1.34 | -1.35 | -1.35 | -1.35 | -1.40 | -1.46 | -1.56 | -1.50 | -1.38 | -1.35 | -1.34 | -1.33 | -1.32 | -1.31 | -1.32 | -1.42 | -1.05 | -0.87 | -0.84 | -0.74 | -0.53 | -0.47 | -0.41 | -0.44 | -0.33 | -0.24 | 0.12  | 0.21  |
| Scostamenti riprofilatura |        |        |        |        | -10.23 | -9.00  |        |       |       |       |       |       |       |       |       |       |       | 0.00  |       |       |       |       |       |       |       |       |       | 8.00  |       |       | 10.01 |       |       |       |       |       |       |       |       |
| Quote riprofilatura       |        |        |        |        | -0.94  | -1.76  |        |       |       |       |       |       |       |       |       |       |       | -1.76 |       |       |       |       |       |       |       |       |       | -1.76 |       |       | -0.42 |       |       |       |       |       |       |       |       |

Progressiva : 1540.000  
Codice : Sez.A190  
QuotaProgetto : -1.761



Scala : 1/200

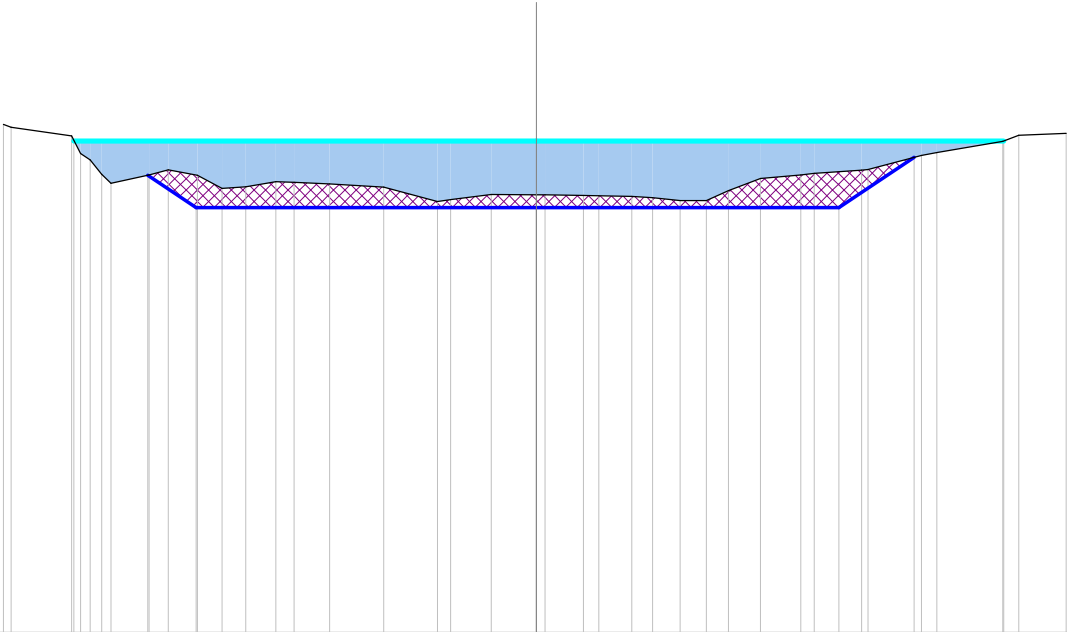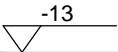

| |
|---------------------------|--------|--------|--------|--------|--------|--------|--------|--------|-------|-------|-------|-------|-------|-------|-------|-------|-------|-------|-------|-------|-------|-------|-------|-------|-------|-------|-------|-------|-------|-------|-------|-------|-------|-------|-------|-------|-------|-------|
| Scostamenti stato attuale | -14.10 | -13.89 | -12.30 | -12.05 | -11.80 | -11.50 | -11.25 | -10.24 | -9.74 | -8.96 | -8.31 | -7.69 | -6.89 | -6.41 | -5.46 | -4.04 | -2.62 | -2.26 | -1.19 | 0.00  | 0.23  | 1.25  | 1.65  | 2.52  | 3.08  | 3.80  | 4.50  | 5.08  | 5.92  | 6.99  | 7.35  | 8.60  | 8.77  | 10.18 | 10.59 | 12.34 | 12.76 | 14.01 |
| Quote stato attuale       | 0.44   | 0.36   | 0.13   | -0.34  | -0.50  | -0.89  | -1.12  | -0.90  | -0.77 | -0.91 | -1.26 | -1.22 | -1.08 | -1.09 | -1.14 | -1.22 | -1.60 | -1.56 | -1.42 | -1.42 | -1.43 | -1.44 | -1.45 | -1.47 | -1.50 | -1.58 | -1.58 | -1.32 | -0.99 | -0.90 | -0.86 | -0.77 | -0.76 | -0.38 | -0.31 | -0.01 | 0.15  | 0.20  |
| Scostamenti riprofilatura |        |        |        |        | -10.27 |        | -9.00  |        |       |       |       |       |       |       |       |       |       |       |       | 0.00  |       |       |       |       |       |       |       |       |       | 8.00  |       | 9.99  |       |       |       |       |       |       |
| Quote riprofilatura       |        |        |        |        | -0.91  |        | -1.76  |        |       |       |       |       |       |       |       |       |       |       |       | -1.76 |       |       |       |       |       |       |       |       |       | -1.76 |       | -0.43 |       |       |       |       |       |       |

Progressiva : 1540.004  
Codice : Sez.A191  
QuotaProgetto : -1.761



Scala : 1/200

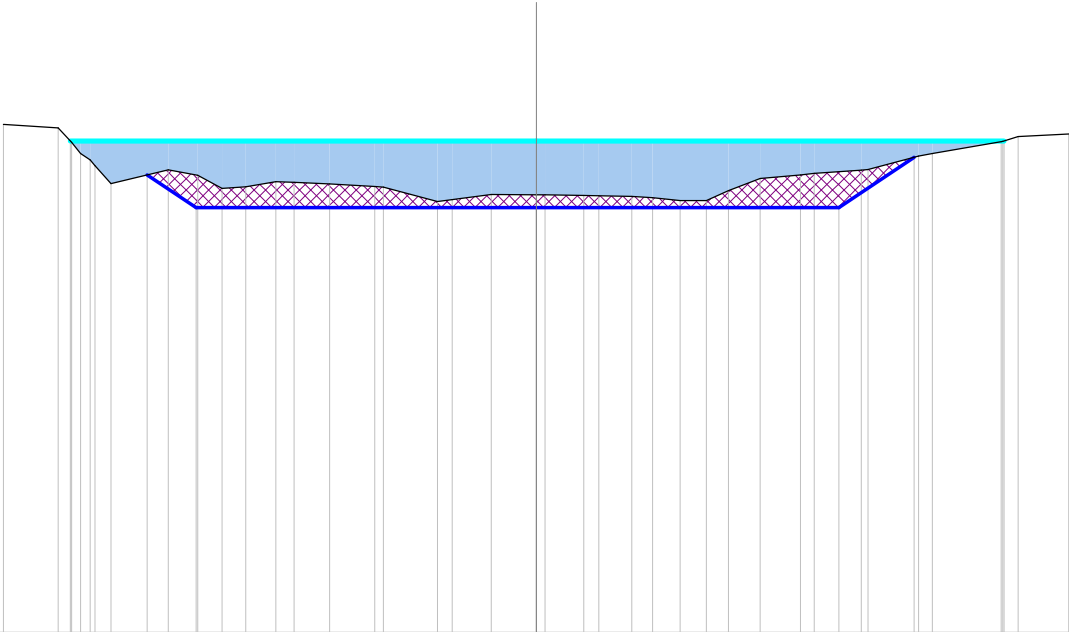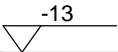

| |
|---|
| Scostamenti stato attuale | -14.10 | -12.65 | -12.30 | -12.05 | -11.80 | -11.67 | -11.25 | -9.74 | -8.96 | -8.31 | -7.68 | -6.89 | -6.41 | -5.46 | -4.28 | -4.04 | -2.62 | -2.23 | -1.19 | 0.00  | 0.23  | 1.25  | 1.65  | 2.53  | 3.08  | 3.80  | 4.50  | 5.08  | 5.92  | 6.99  | 7.35  | 8.60  | 8.77  | 10.11 | 10.47 | 12.30 | 12.34 | 12.75 | 14.08 |
| Quote stato attuale       | 0.44   | 0.35   | -0.04  | -0.34  | -0.50  | -0.65  | -1.13  | -0.77 | -0.91 | -1.26 | -1.22 | -1.08 | -1.09 | -1.14 | -1.21 | -1.22 | -1.60 | -1.55 | -1.42 | -1.42 | -1.43 | -1.44 | -1.45 | -1.47 | -1.50 | -1.58 | -1.58 | -1.32 | -0.99 | -0.90 | -0.86 | -0.77 | -0.76 | -0.40 | -0.33 | -0.02 | -0.01 | 0.11  | 0.18  |
| Scostamenti riprofilatura |        |        |        |        | -10.29 | -9.00  |        |       |       |       |       |       |       |       |       |       |       |       | 0.00  |       |       |       |       |       |       |       |       |       | 8.00  |       |       | 9.99  |       |       |       |       |       |       |       |
| Quote riprofilatura       |        |        |        |        | -0.90  | -1.76  |        |       |       |       |       |       |       |       |       |       |       |       | -1.76 |       |       |       |       |       |       |       |       |       | -1.76 |       |       | -0.43 |       |       |       |       |       |       |       |



Progressiva : 1551.395  
Codice : Sez.A192  
QuotaProgetto : -1.763

Scala : 1/200

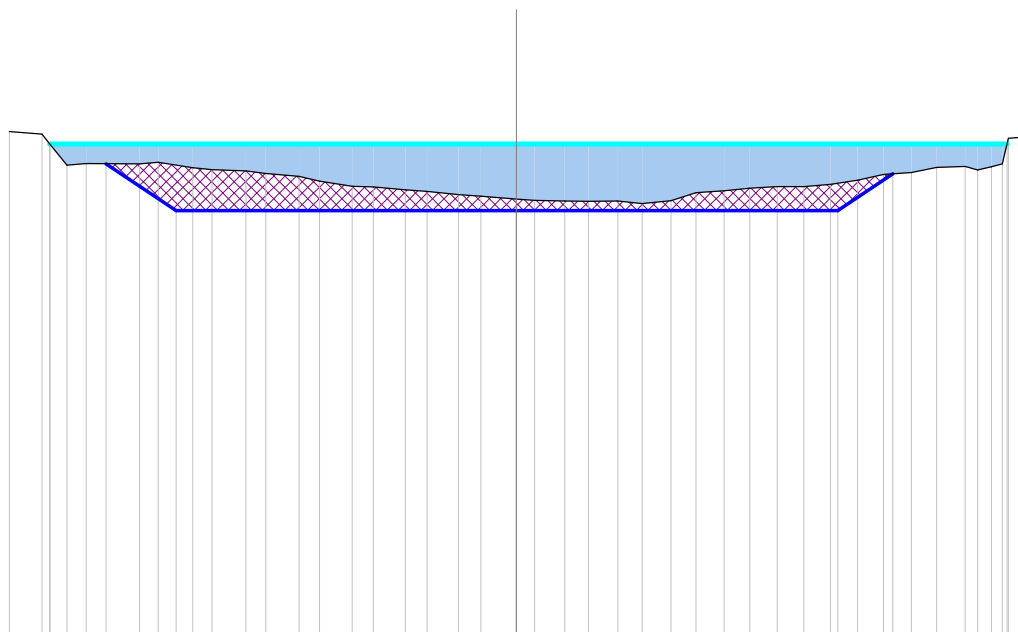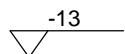

Progressiva : 1560.000  
Codice : Sez.A193  
QuotaProgetto : -1.764

Scala : 1/200

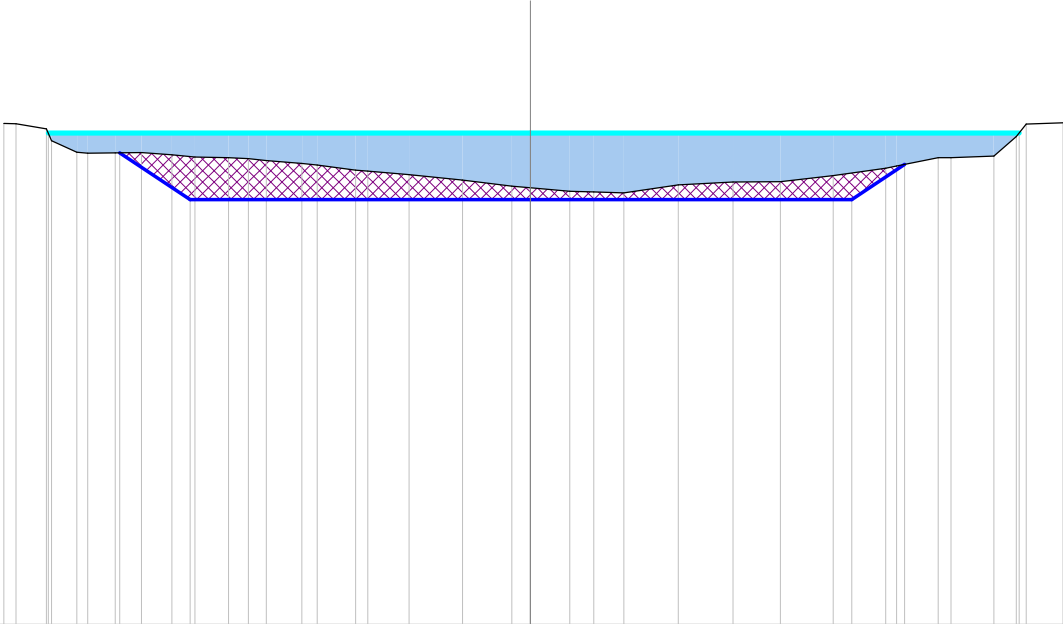
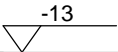


|                           |        
|---------------------------|--------|--------|--------|--------|--------|--------|--------|--------|-------|-------|-------|-------|-------|-------|-------|-------|-------|-------|-------|-------|-------|-------|-------|-------|-------|-------|-------|-------|-------|-------|-------|-------|-------|-------|-------|-------|
| Scostamenti stato attuale | -13.92 | -13.60 | -12.80 | -12.66 | -11.99 | -11.70 | -10.98 | -10.29 | -9.48 | -8.87 | -7.98 | -7.46 | -6.98 | -6.04 | -5.64 | -4.62 | -4.30 | -3.21 | -1.79 | -0.49 | 0.00  | 1.04  | 1.67  | 2.47  | 3.92  | 5.36  | 6.62  | 8.01  | 9.40  | 9.69  | 10.79 | 11.13 | 12.26 | 12.86 | 13.12 | 14.09 |
| Quote stato attuale       | 0.25   | 0.24   | 0.11   | -0.21  | -0.51  | -0.53  | -0.53  | -0.52  | -0.58 | -0.64 | -0.66 | -0.68 | -0.73 | -0.80 | -0.85 | -0.98 | -1.01 | -1.11 | -1.25 | -1.41 | -1.45 | -1.54 | -1.56 | -1.59 | -1.38 | -1.30 | -1.29 | -1.13 | -0.93 | -0.87 | -0.65 | -0.65 | -0.61 | -0.09 | 0.23  | 0.27  |
| Scostamenti riprofilatura |        |        |        |        | -10.86 |        | -9.00  |        |       |       |       |       |       |       |       |       |       |       | 0.00  |       |       |       |       |       |       |       | 8.50  | 9.90  |       |       |       |       |       |       |       |       |
| Quote riprofilatura       |        |        |        |        | -0.52  |        | -1.76  |        |       |       |       |       |       |       |       |       |       |       | -1.76 |       |       |       |       |       |       |       | -1.76 | -0.83 |       |       |       |       |       |       |       |       |



Progressiva : 1570.000  
Codice : Sez.A194  
QuotaProgetto : -1.766



Scala : 1/200

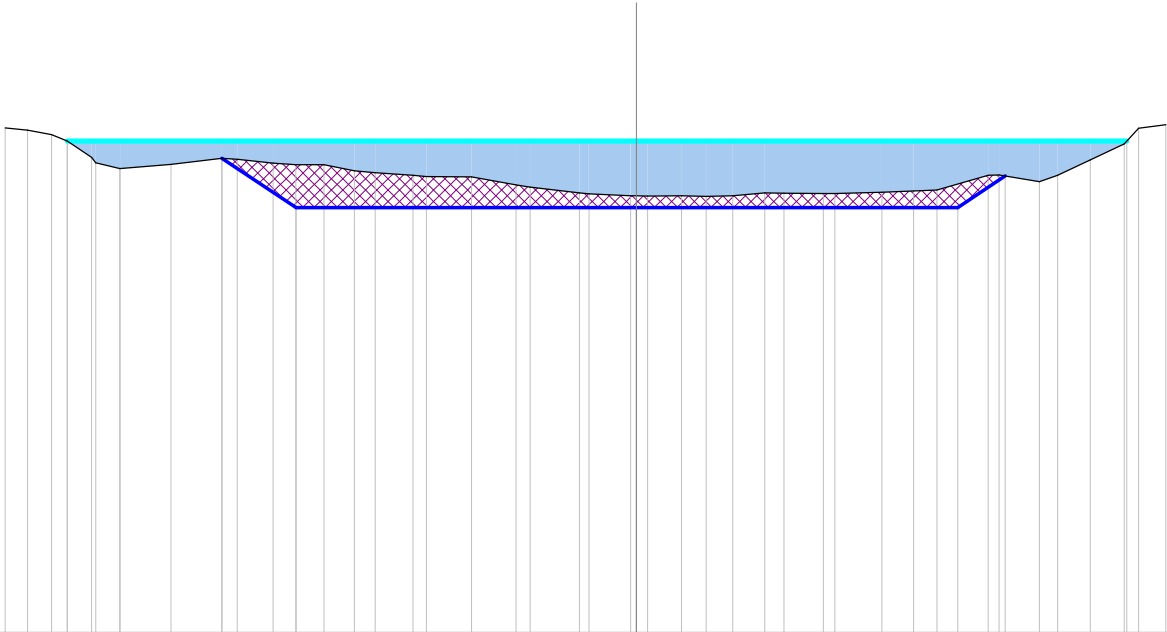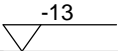

|                           |   |
|---------------------------|---|
| Scostamenti stato attuale | -16.70<br>-16.11<br>-15.47<br>-15.05<br>-14.41<br>-14.30<br>-13.66<br>-13.66<br>-12.31<br>-10.96<br>-10.56<br>-9.61<br>-9.01<br>-8.26<br>-7.46<br>-6.91<br>-5.91<br>-5.56<br>-4.36<br>-3.18<br>-2.81<br>-1.50<br>-1.26<br>-0.15<br>0.00<br>0.29<br>1.20<br>1.85<br>2.55<br>3.40<br>3.90<br>4.95<br>5.25<br>6.50<br>7.34<br>7.96<br>9.31<br>9.60<br>10.66<br>11.15<br>12.01<br>12.90<br>13.28<br>14.01 |
| Quote stato attuale       | 0.35<br>0.28<br>0.17<br>0.00<br>-0.43<br>-0.58<br>-0.73<br>-0.73<br>-0.62<br>-0.46<br>-0.49<br>-0.58<br>-0.63<br>-0.63<br>-0.79<br>-0.84<br>-0.91<br>-0.94<br>-0.95<br>-1.16<br>-1.22<br>-1.38<br>-1.40<br>-1.45<br>-1.45<br>-1.45<br>-1.47<br>-1.45<br>-1.38<br>-1.38<br>-1.39<br>-1.39<br>-1.36<br>-1.33<br>-1.30<br>-0.91<br>-0.90<br>-1.08<br>-0.91<br>-0.50<br>-0.08<br>0.33<br>0.43             |
| Scostamenti riprofilatura | -10.96<br>-9.00<br>0.00<br>8.50<br>9.76   |
| Quote riprofilatura       | -0.46<br>-1.77<br>-1.77<br>-1.77<br>-0.93   |

Progressiva : 1583.414  
Codice : Sez.A195  
QuotaProgetto : -1.768



Scala : 1/200

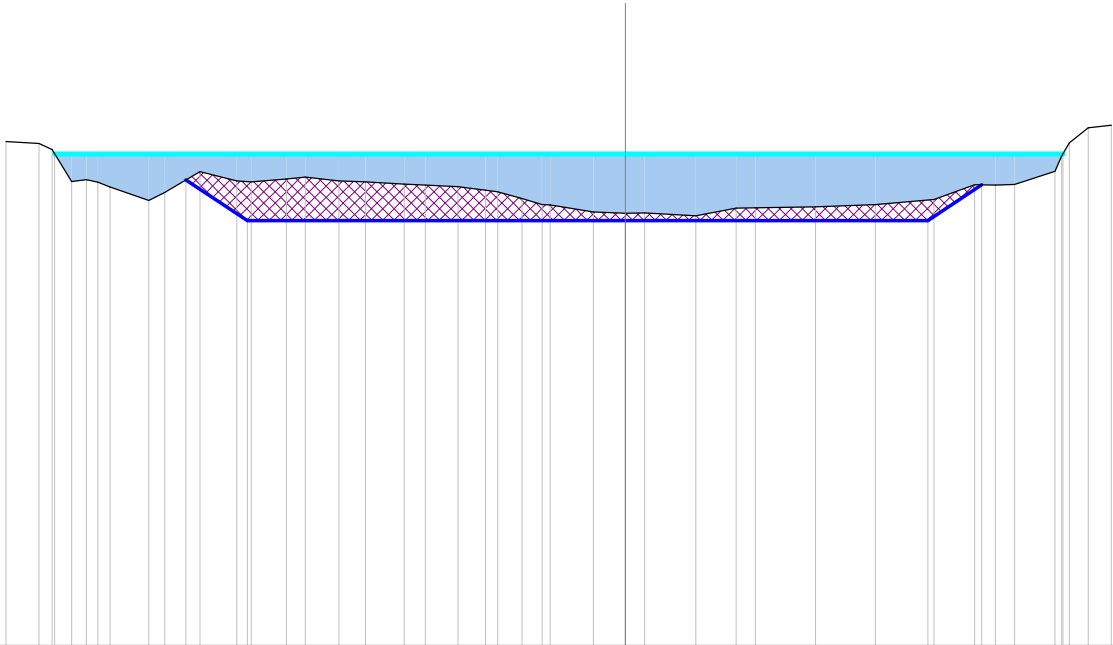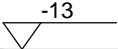

| |
|---|
| Scostamenti stato attuale | |</ |
|---|



Progressiva : 1590.000  
Codice : Sez.A196  
QuotaProgetto : -1.769

Scala : 1/200

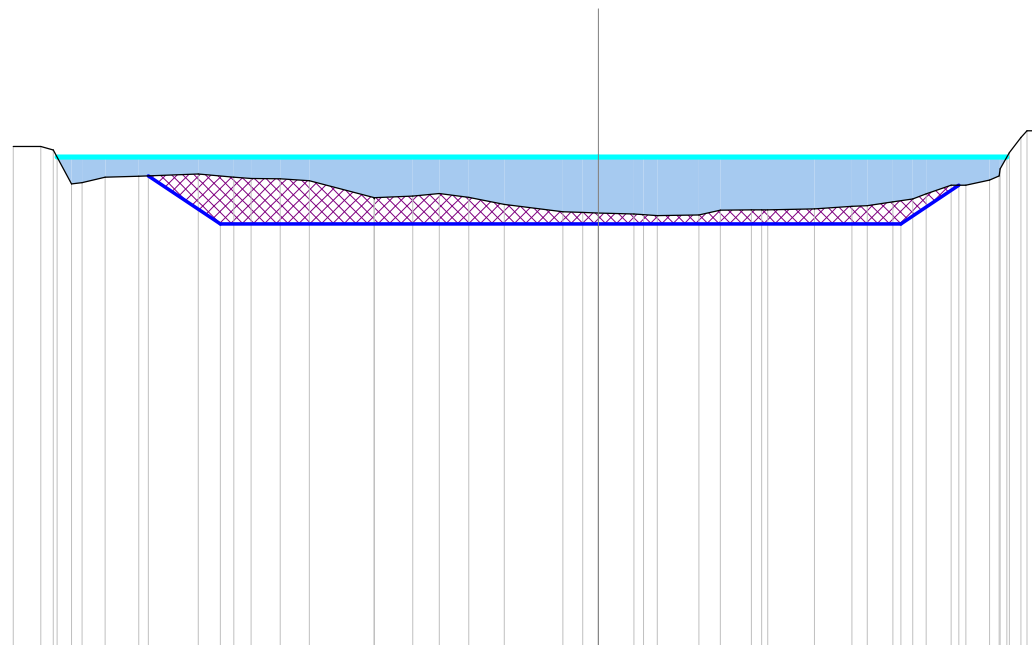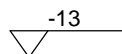[illegible]

Progressiva : 1603.074  
Codice : Sez.A197  
QuotaProgetto : -1.771



Scala : 1/200

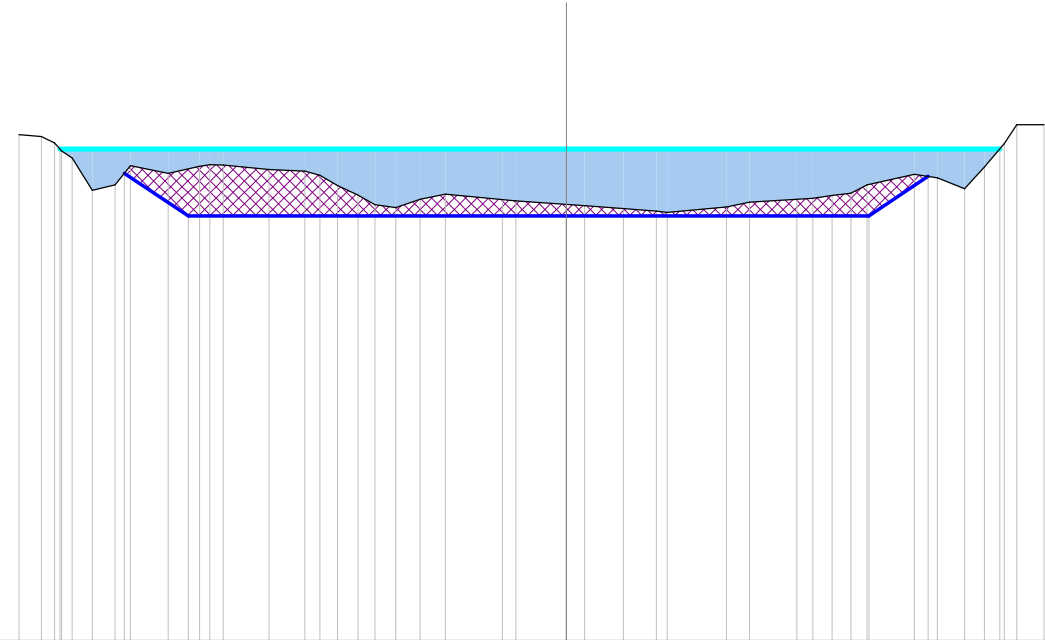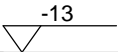

| |
|---|
| Scostamenti stato attuale | |</ |
|---|



Progressiva : 1610.915  
Codice : Sez.A198  
QuotaProgetto : -1.772

Scala : 1/200

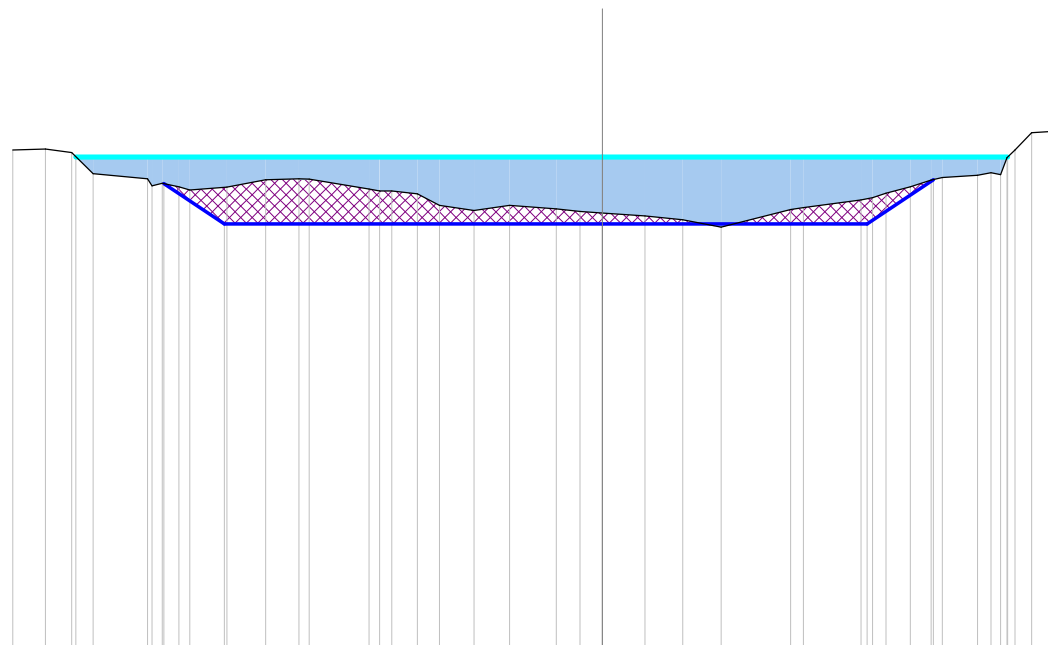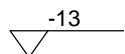[illegible]

Progressiva : 1621.809  
Codice : Sez.A199  
QuotaProgetto : -1.774



Scala : 1/200

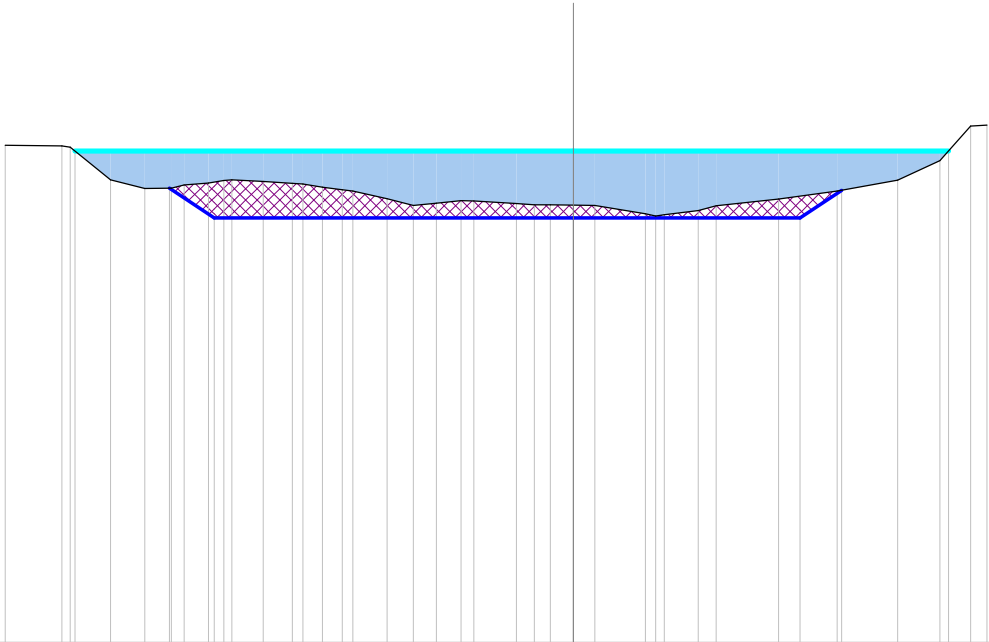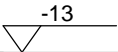

|                           |        
|---------------------------|--------|--------|--------|--------|--------|--------|--------|-------|-------|-------|-------|-------|-------|-------|-------|-------|-------|-------|-------|-------|-------|-------|-------|-------|-------|-------|-------|-------|-------|-------|-------|-------|-------|-------|-------|-------|-------|
| Scostamenti stato attuale | -15.03 | -13.53 | -13.31 | -12.24 | -11.34 | -10.64 | -10.29 | -9.65 | -9.25 | -9.04 | -8.20 | -7.43 | -7.16 | -6.63 | -6.11 | -5.83 | -4.93 | -4.23 | -3.62 | -2.97 | -2.63 | -1.51 | -1.03 | -0.60 | 0.00  | 0.57  | 1.91  | 2.17  | 2.41  | 3.30  | 3.78  | 5.42  | 6.98  | 8.58  | 9.70  | 10.51 | 10.94 |
| Quote stato attuale       | 0.15   | 0.13   | 0.10   | -0.77  | -1.00  | -0.99  | -0.90  | -0.85 | -0.78 | -0.77 | -0.81 | -0.86 | -0.88 | -0.96 | -1.03 | -1.06 | -1.26 | -1.44 | -1.38 | -1.31 | -1.32 | -1.39 | -1.43 | -1.42 | -1.43 | -1.44 | -1.67 | -1.72 | -1.69 | -1.58 | -1.45 | -1.27 | -1.06 | -0.77 | -0.26 | 0.66  | 0.68  |
| Scostamenti riprofilatura |        |        |        |        |        | -10.68 | -9.50  |       |       |       |       |       |       |       |       |       |       |       |       |       | 0.00  |       |       |       |       |       |       |       | 6.00  | 7.10  |       |       |       |       |       |       |       |
| Quote riprofilatura       |        |        |        |        | -0.99  | -1.77  |        |       |       |       |       |       |       |       |       |       |       |       |       |       | -1.77 |       |       |       |       |       |       |       | -1.77 | -1.04 |       |       |       |       |       |       |       |

Progressiva : 1632.702  
Codice : Sez.A200  
QuotaProgetto : -1.775



Scala : 1/200

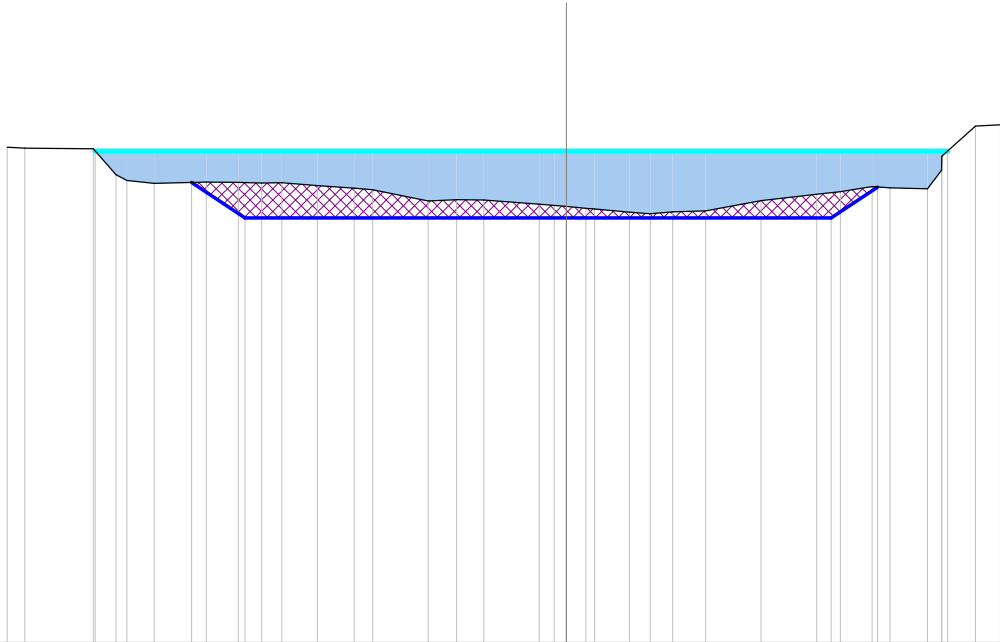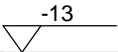

| |
|---|
| Scostamenti stato attuale | |
|---|

Progressiva : 1637.885  
Codice : Sez.A201  
QuotaProgetto : -1.776

Scala : 1/200

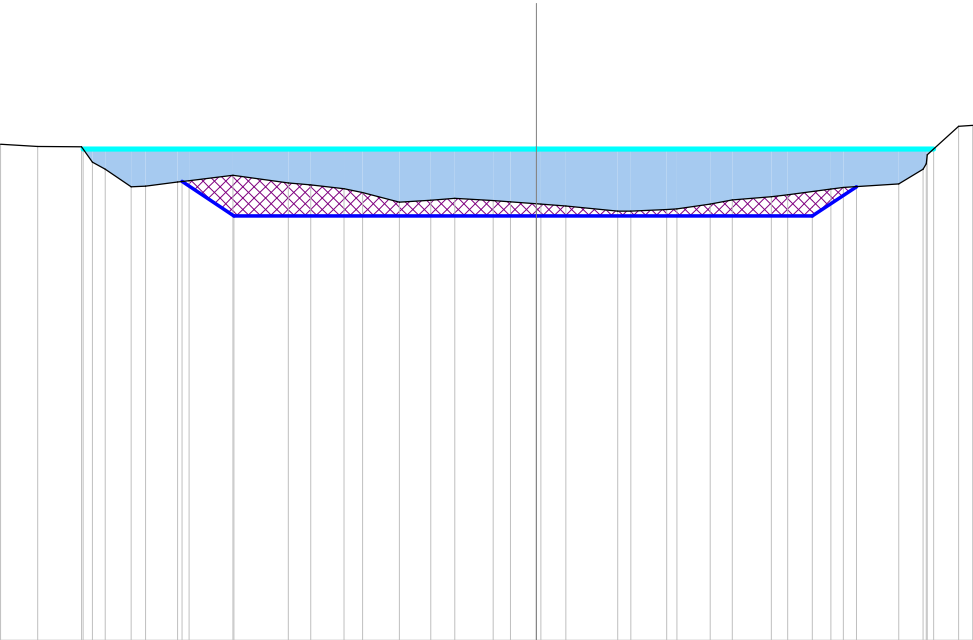
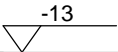


| |
|---|
| Scostamenti stato attuale | |</ |
|---|



Progressiva : 1650.000  
Codice : Sez.A202  
QuotaProgetto : -1.778



Scala : 1/200

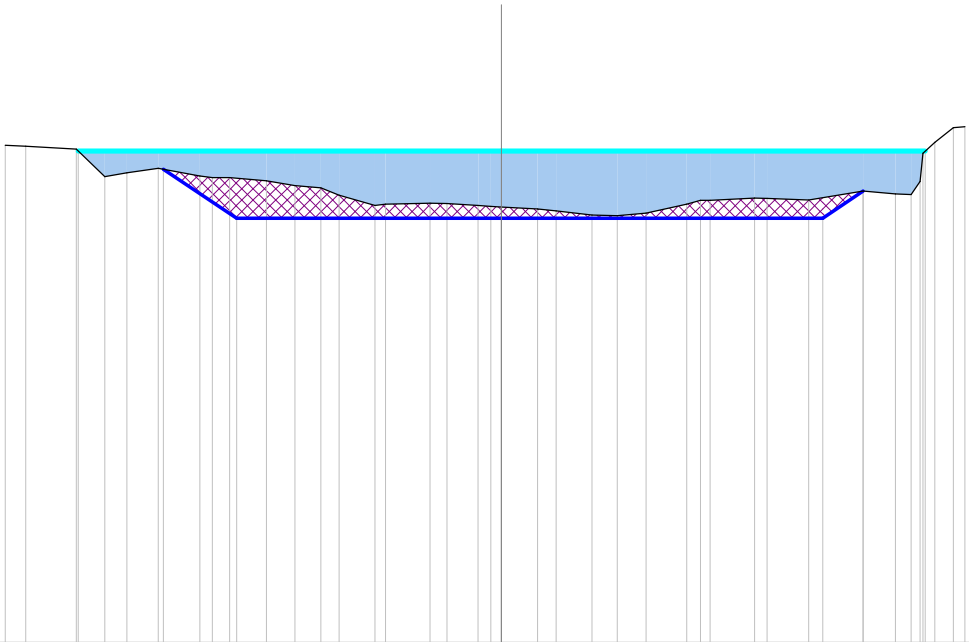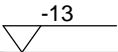

| |
|---|
| Scostamenti stato attuale | |
|---|



Progressiva : 1660.000  
Codice : Sez.A203  
QuotaProgetto : -1.779

Scala : 1/200

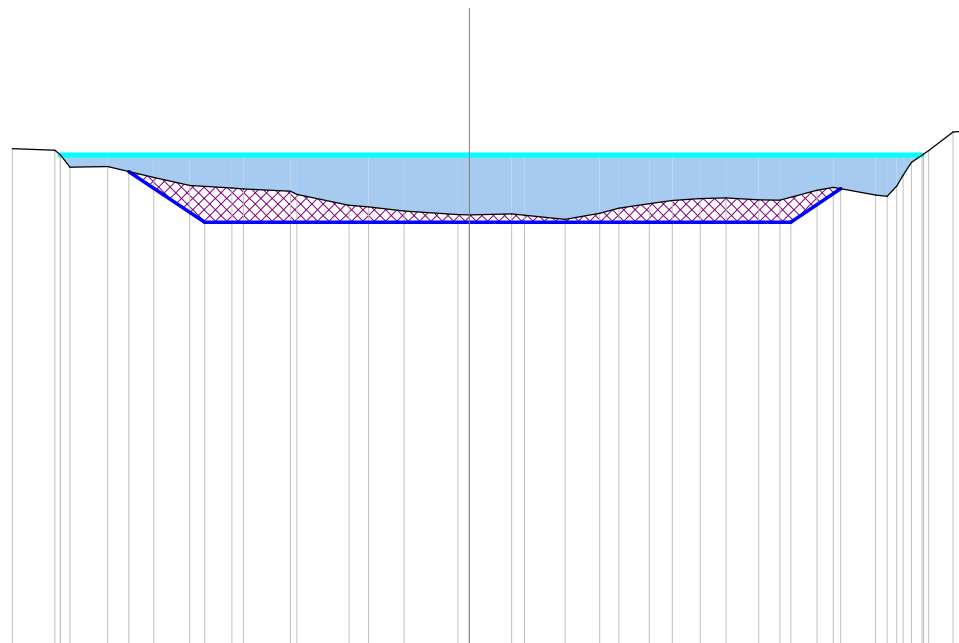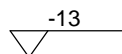[illegible]

Progressiva : 1670.000  
Codice : Sez.A204  
QuotaProgetto : -1.781



Scala : 1/200

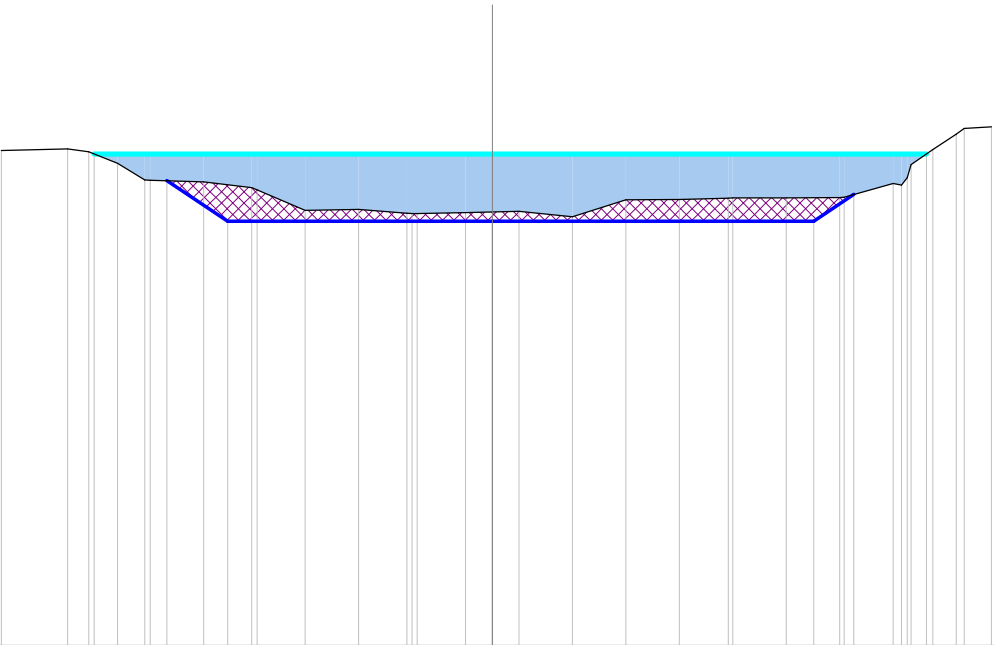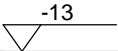

| |
|---|
| Scostamenti stato attuale | |
|---|



Progressiva : 1680.000  
Codice : Sez.A205  
QuotaProgetto : -1.782

Scala : 1/200

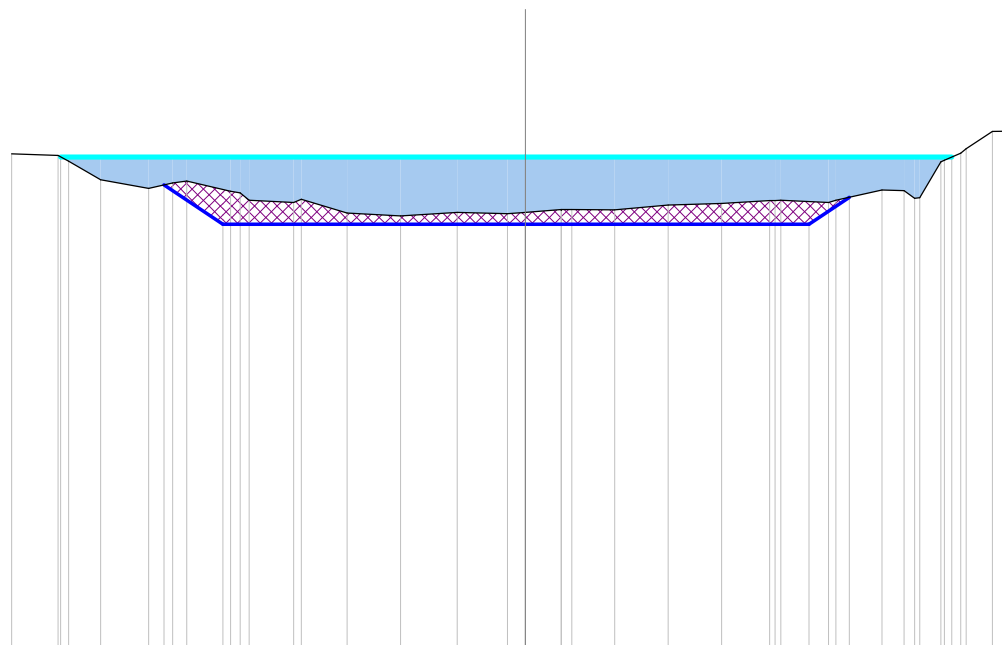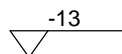[illegible]

Progressiva : 1690.000  
Codice : Sez.A206  
QuotaProgetto : -1.784



Scala : 1/200

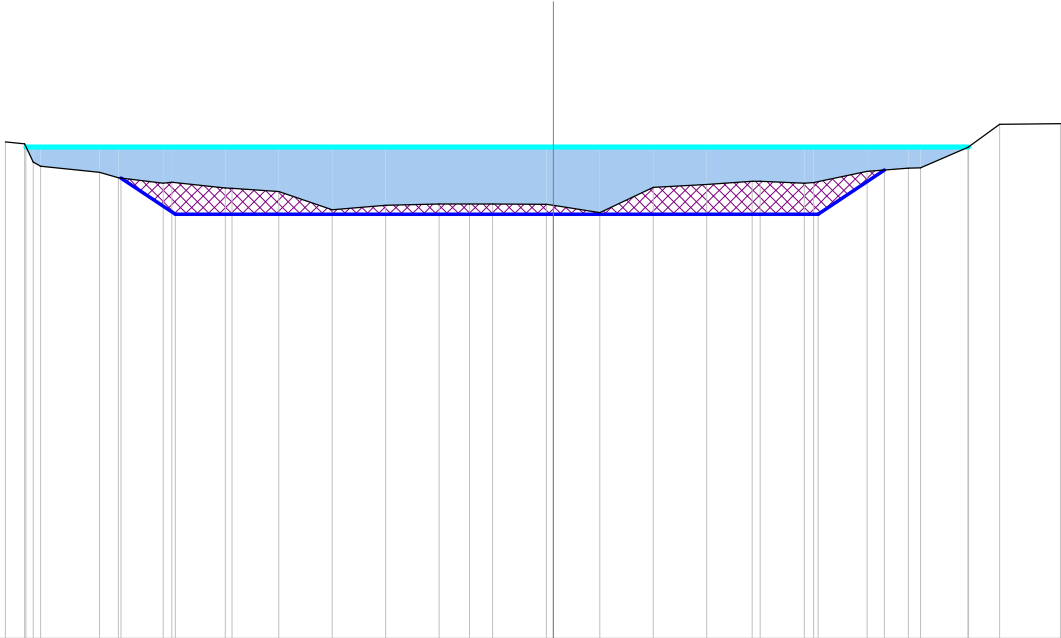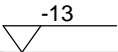

|                           |        
|---------------------------|--------|--------|--------|--------|--------|--------|--------|--------|-------|-------|-------|-------|-------|-------|-------|-------|-------|-------|-------|-------|-------|-------|-------|-------|-------|-------|-------|-------|-------|-------|-------|
| Scostamenti stato attuale | -14.49 | -13.99 | -13.75 | -13.56 | -12.00 | -11.51 | -10.32 | -10.09 | -8.68 | -8.50 | -7.26 | -5.85 | -4.43 | -3.02 | -2.21 | -1.60 | -0.19 | 0.00  | 1.23  | 2.64  | 4.06  | 5.26  | 5.47  | 6.64  | 6.89  | 8.30  | 9.39  | 9.72  | 10.96 | 11.80 | 13.41 |
| Quote stato attuale       | 0.13   | 0.08   | -0.40  | -0.51  | -0.67  | -0.82  | -0.96  | -0.94  | -1.09 | -1.09 | -1.18 | -1.67 | -1.54 | -1.51 | -1.51 | -1.51 | -1.52 | -1.54 | -1.74 | -1.07 | -1.00 | -0.91 | -0.91 | -0.96 | -0.94 | -0.65 | -0.56 | -0.55 | -0.01 | 0.60  | 0.62  |
| Scostamenti riprofilatura |        |        |        |        | -11.44 | -10.00 |        |        |       |       |       |       |       |       |       |       | 0.00  |       |       |       |       |       |       | 7.00  | 8.76  |       |       |       |       |       |       |
| Quote riprofilatura       |        |        |        |        | -0.83  | -1.78  |        |        |       |       |       |       |       |       |       |       | -1.78 |       |       |       |       |       |       | -1.78 | -0.61 |       |       |       |       |       |       |

Progressiva : 1700.000  
Codice : Sez.A207  
QuotaProgetto : -1.785



Scala : 1/200

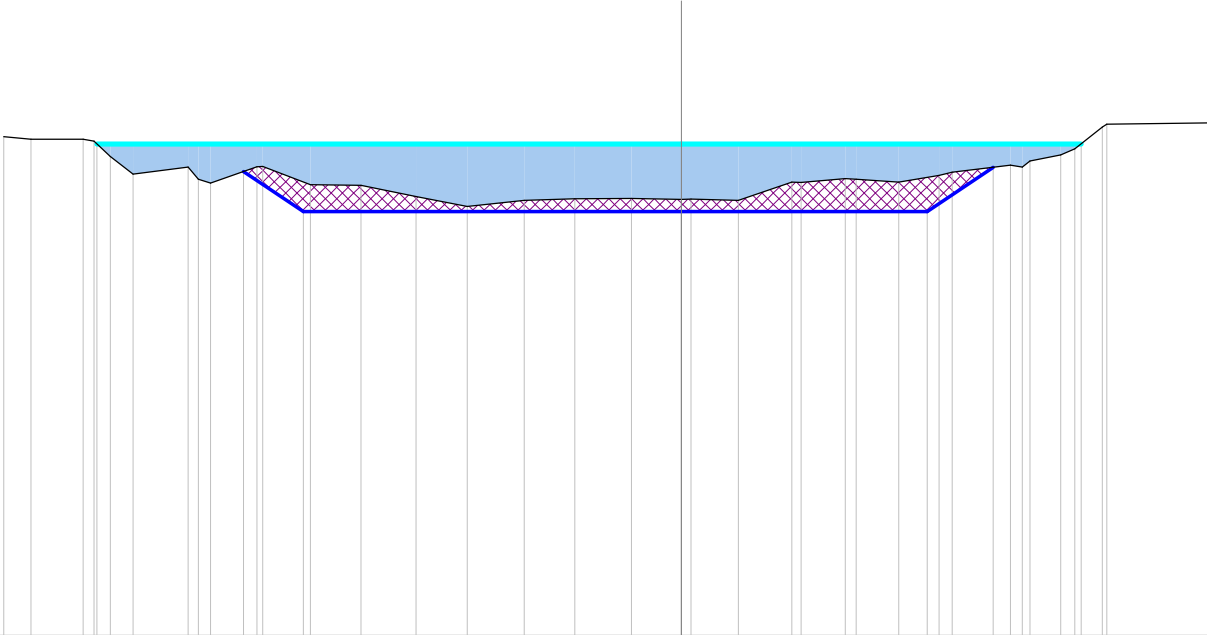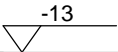

|                           |        
|---------------------------|--------|--------|--------|--------|--------|--------|--------|--------|--------|--------|--------|-------|-------|-------|-------|-------|-------|-------|-------|-------|-------|-------|-------|-------|-------|-------|-------|-------|-------|-------|-------|-------|-------|-------|-------|-------|
| Scostamenti stato attuale | -17.92 | -17.20 | -15.82 | -15.54 | -15.10 | -14.50 | -13.05 | -12.77 | -12.45 | -11.23 | -11.07 | -9.81 | -8.48 | -7.02 | -5.66 | -4.15 | -2.82 | -1.32 | 0.00  | 0.26  | 1.51  | 2.92  | 3.17  | 4.34  | 4.62  | 5.75  | 6.82  | 7.17  | 8.71  | 9.02  | 9.22  | 10.04 | 10.41 | 11.13 | 11.25 | 13.92 |
| Quote stato attuale       | 0.19   | 0.12   | 0.12   | 0.07   | -0.33  | -0.80  | -0.61  | -0.93  | -1.04  | -0.60  | -0.60  | -1.08 | -1.10 | -1.39 | -1.65 | -1.49 | -1.45 | -1.44 | -1.47 | -1.46 | -1.50 | -1.01 | -1.02 | -0.92 | -0.94 | -1.01 | -0.83 | -0.75 | -0.56 | -0.61 | -0.45 | -0.29 | -0.13 | 0.44  | 0.52  | 0.56  |
| Scostamenti riprofilatura |        |        |        |        |        |        |        |        | -11.58 |        | -10.00 |       |       |       |       |       |       |       | 0.00  |       |       |       |       |       |       | 6.50  |       | 8.25  |       |       |       |       |       |       |       |       |
| Quote riprofilatura       |        |        |        |        |        |        |        | -0.73  |        | -1.79  |        |       |       |       |       |       |       |       | -1.79 |       |       |       |       |       |       | -1.79 |       | -0.62 |       |       |       |       |       |       |       |       |

Progressiva : 1710.948  
Codice : Sez.A208  
QuotaProgetto : -1.787



Scala : 1/200

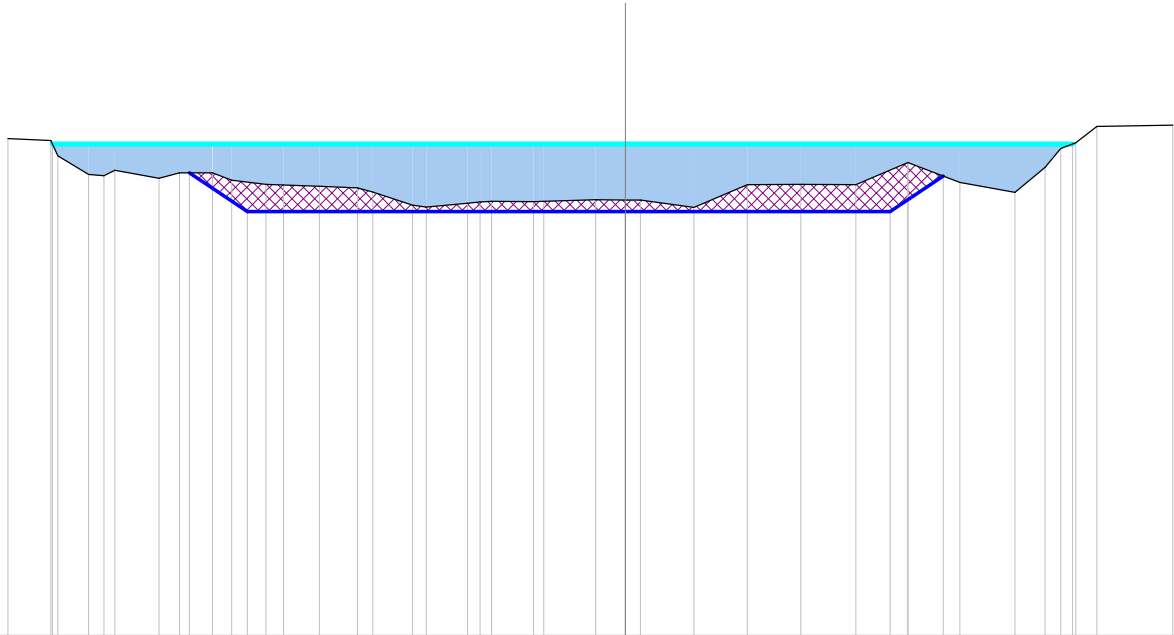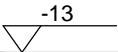

| |
|---------------------------|--------|--------|--------|--------|--------|--------|--------|--------|--------|--------|-------|-------|-------|-------|-------|-------|-------|-------|-------|-------|-------|-------|-------|-------|-------|-------|-------|-------|-------|-------|-------|-------|-------|-------|-------|-------|-------|-------|
| Scostamenti stato attuale | -16.33 | -15.19 | -15.01 | -14.20 | -13.79 | -13.50 | -12.33 | -11.79 | -10.92 | -10.42 | -9.50 | -9.04 | -8.09 | -7.09 | -6.68 | -5.63 | -5.26 | -4.17 | -3.85 | -3.54 | -2.43 | -2.16 | -0.78 | 0.00  | 0.40  | 1.81  | 3.23  | 4.64  | 6.10  | 7.47  | 7.47  | 8.85  | 10.30 | 11.10 | 11.52 | 11.91 | 12.48 | 14.48 |
| Quote stato attuale       | 0.14   | 0.09   | -0.31  | -0.81  | -0.84  | -0.70  | -0.91  | -0.77  | -0.77  | -0.96  | -1.07 | -1.09 | -1.12 | -1.16 | -1.28 | -1.62 | -1.67 | -1.57 | -1.53 | -1.52 | -1.53 | -1.52 | -1.47 | -1.48 | -1.49 | -1.68 | -1.08 | -1.07 | -1.07 | -0.49 | -0.49 | -1.02 | -1.28 | -0.62 | -0.12 | 0.03  | 0.47  | 0.49  |
| Scostamenti riprofilatura |        |        |        |        |        |        | -11.53 |        | -10.00 |        |       |       |       |       |       |       |       |       |       |       |       | 0.00  |       |       |       |       |       |       | 7.00  | 8.41  |       |       |       |       |       |       |       |       |
| Quote riprofilatura       |        |        |        |        |        |        | -0.77  |        | -1.79  |        |       |       |       |       |       |       |       |       |       |       |       | -1.79 |       |       |       |       |       |       | -1.79 | -0.85 |       |       |       |       |       |       |       |       |

Progressiva : 1721.620  
Codice : Sez.A209  
QuotaProgetto : -1.788



Scala : 1/200

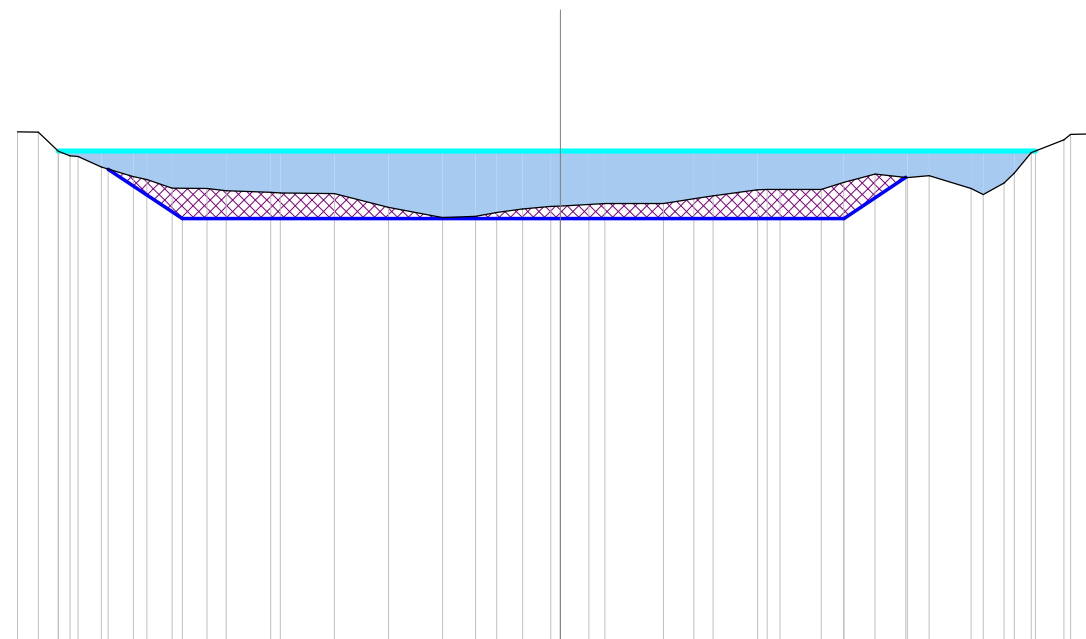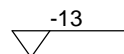[illegible]





Progressiva : 1732.291  
Codice : Sez.A210  
QuotaProgetto : -1.790

Scala : 1/200

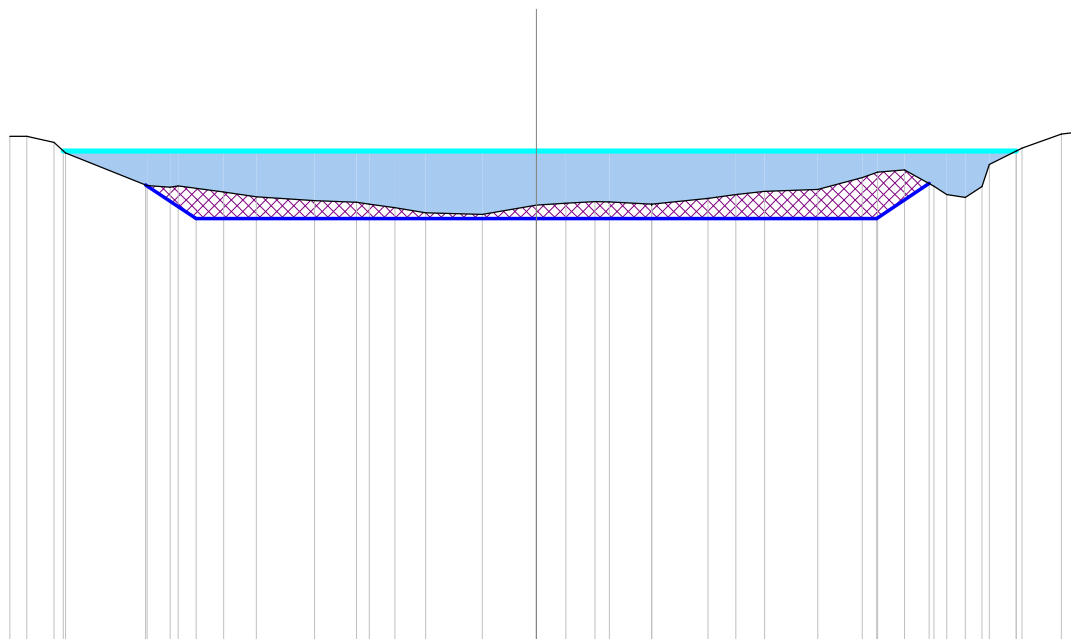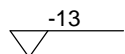[illegible]



Progressiva : 1740.000  
Codice : Sez.A211  
QuotaProgetto : -1.791

Scala : 1/200

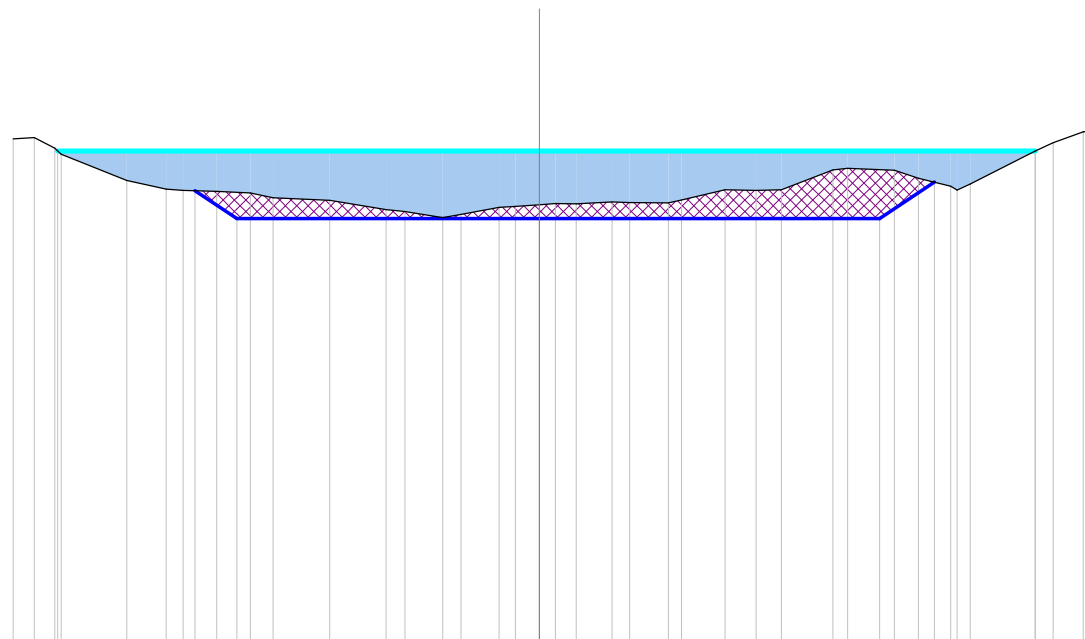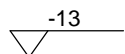[illegible]

Progressiva : 1750.000  
Codice : Sez.A212  
QuotaProgetto : -1.793



Scala : 1/200

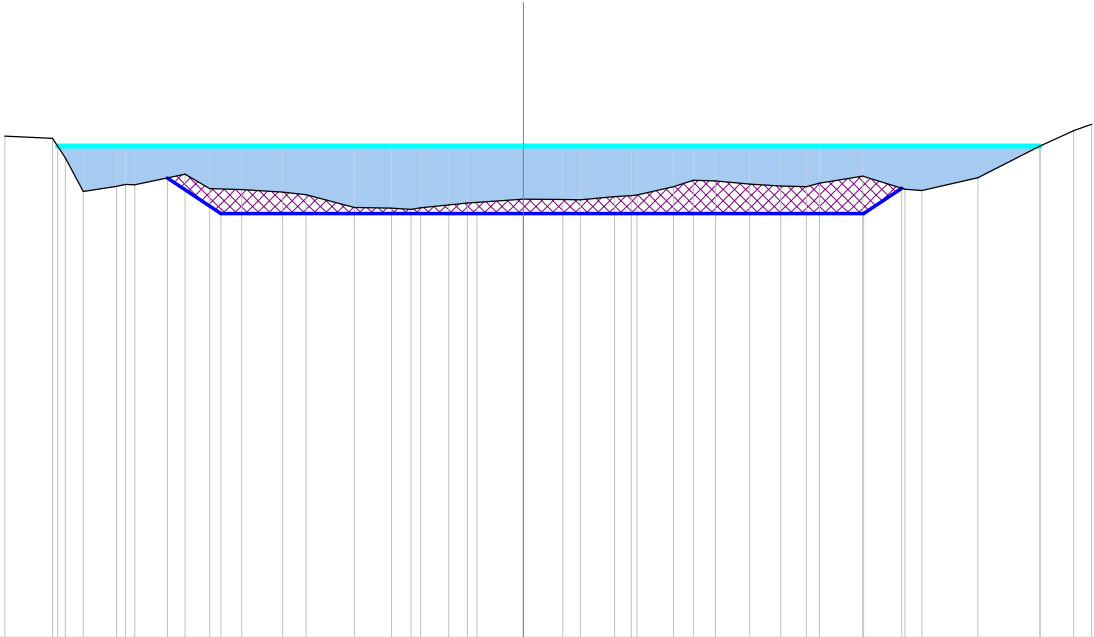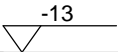

| |
|---|
| Scostamenti stato attuale | -13.72 | -12.45 | -12.12 | -11.64 | -10.76 | -10.52 | -10.27 | -8.95 | -8.29 | -7.45 | -6.37 | -5.75 | -4.47 | -3.48 | -2.97 | -2.72 | -1.98 | -1.48 | -1.22 | 0.00  | 1.04  | 1.51  | 2.42  | 2.85  | 3.00  | 3.97  | 4.50  | 5.08  | 5.99  | 6.81  | 7.48  | 7.83  | 8.98  | 10.09 | 10.55 | 12.02 | 13.67 | 14.56 | 15.03 |
| Quote stato attuale       | 0.26   | 0.20   | -0.31  | -1.21  | -1.07  | -1.02  | -1.03  | -0.75 | -1.13 | -1.16 | -1.22 | -1.29 | -1.63 | -1.65 | -1.68 | -1.64 | -1.56 | -1.51 | -1.49 | -1.41 | -1.42 | -1.42 | -1.34 | -1.31 | -1.30 | -1.08 | -0.91 | -0.93 | -1.01 | -1.06 | -1.08 | -0.99 | -0.80 | -1.14 | -1.18 | -0.84 | 0.00  | 0.41  | 0.58  |
| Scostamenti riprofilatura |        |        |        |        |        | -9.41  | -8.00  |       |       |       |       |       |       |       |       |       | 0.00  |       |       |       |       |       |       |       |       |       |       |       |       |       | 9.00  | 10.01 |       |       |       |       |       |       |       |
| Quote riprofilatura       |        |        |        |        |        | -0.85  | -1.79  |       |       |       |       |       |       |       |       |       | -1.79 |       |       |       |       |       |       |       |       |       |       |       |       |       | -1.79 | -1.12 |       |       |       |       |       |       |       |



Progressiva : 1760.000  
Codice : Sez.A213  
QuotaProgetto : -1.794

Scala : 1/200

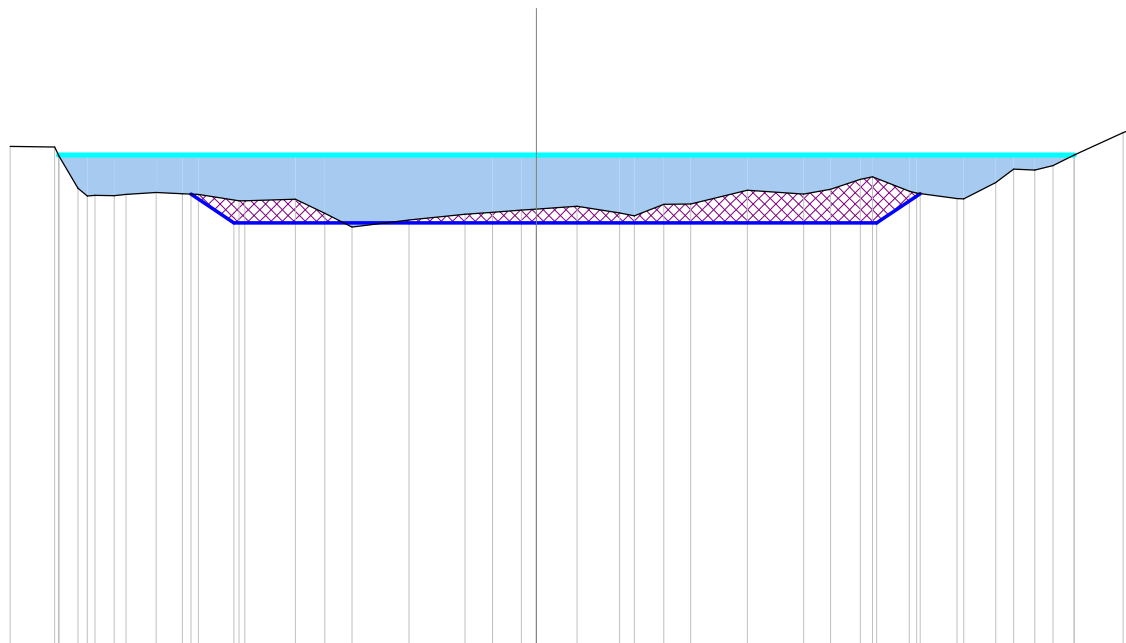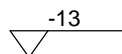[illegible]

Progressiva : 1770.000  
Codice : Sez.A214  
QuotaProgetto : -1.796



Scala : 1/200

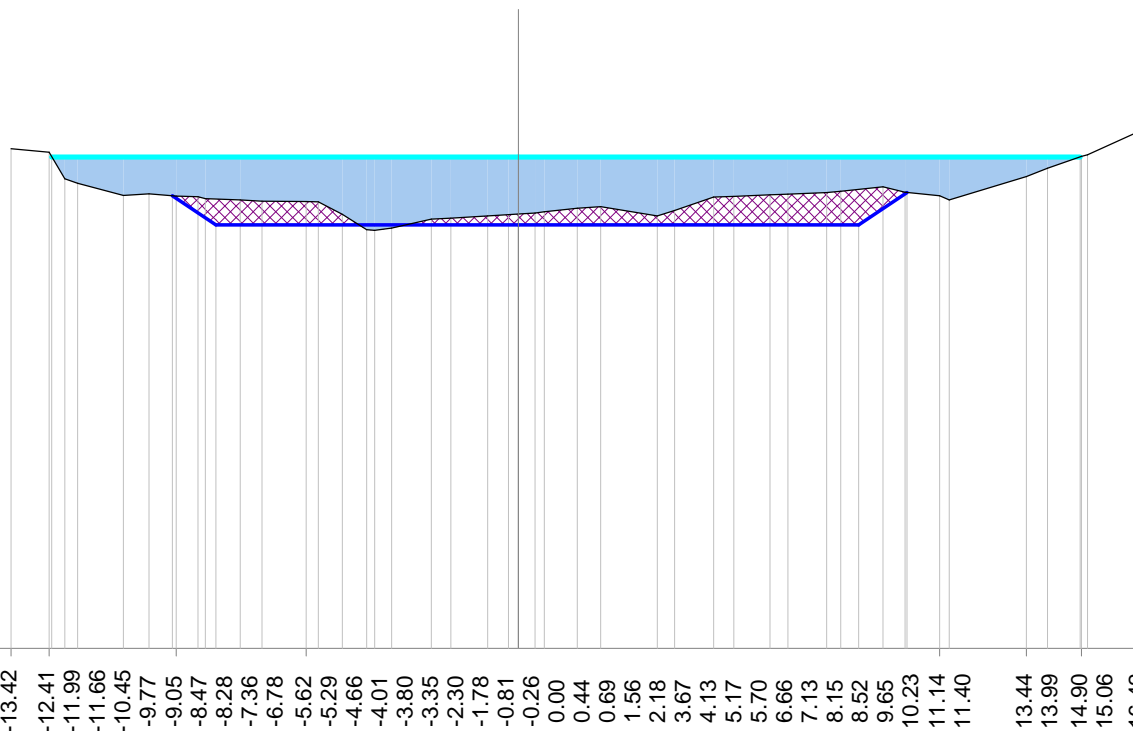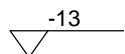

| |
|---|
| Scostamenti stato attuale | -13.42 | -12.41 | -11.99 | -11.66 | -10.45 | -9.77 | -9.05 | -8.47 | -8.28 | -7.36 | -6.78 | -5.62 | -5.29 | -4.66 | -4.01 | -3.80 | -3.35 | -2.30 | -1.78 | -0.81 | -0.26 | 0.00  | 0.44  | 0.69  | 1.56  | 2.18  | 3.67  | 4.13  | 5.17  | 5.70  | 6.66  | 7.13  | 8.15  | 8.52  | 9.65  | 10.23 | 11.14 | 11.40 | 13.44 | 13.99 | 14.90 | 15.06 | 16.42 |
| Quote stato attuale       | 0.22   | 0.13   | -0.58  | -0.70  | -1.02  | -0.98 | -1.04 | -1.05 | -1.10 | -1.13 | -1.17 | -1.18 | -1.18 | -1.52 | -1.93 | -1.94 | -1.88 | -1.65 | -1.62 | -1.56 | -1.53 | -1.51 | -1.48 | -1.45 | -1.36 | -1.32 | -1.56 | -1.41 | -1.06 | -1.04 | -1.00 | -0.98 | -0.94 | -0.91 | -0.79 | -0.94 | -1.03 | -1.14 | -0.52 | -0.30 | 0.01  | 0.06  | 0.67  |
| Scostamenti riprofilatura |        |        |        |        |        | -9.15 |       | -8.00 |       |       |       |       |       |       |       |       |       |       | 0.00  |       |       |       |       |       |       |       |       |       |       |       |       | 9.00  |       | 10.28 |       |       |       |       |       |       |       |       |       |
| Quote riprofilatura       |        |        |        |        |        | -1.03 |       | -1.80 |       |       |       |       |       |       |       |       |       |       | -1.80 |       |       |       |       |       |       |       |       |       |       |       |       | -1.80 |       | -0.94 |       |       |       |       |       |       |       |       |       |



Progressiva : 1780.000  
Codice : Sez.A215  
QuotaProgetto : -1.797

Scala : 1/200

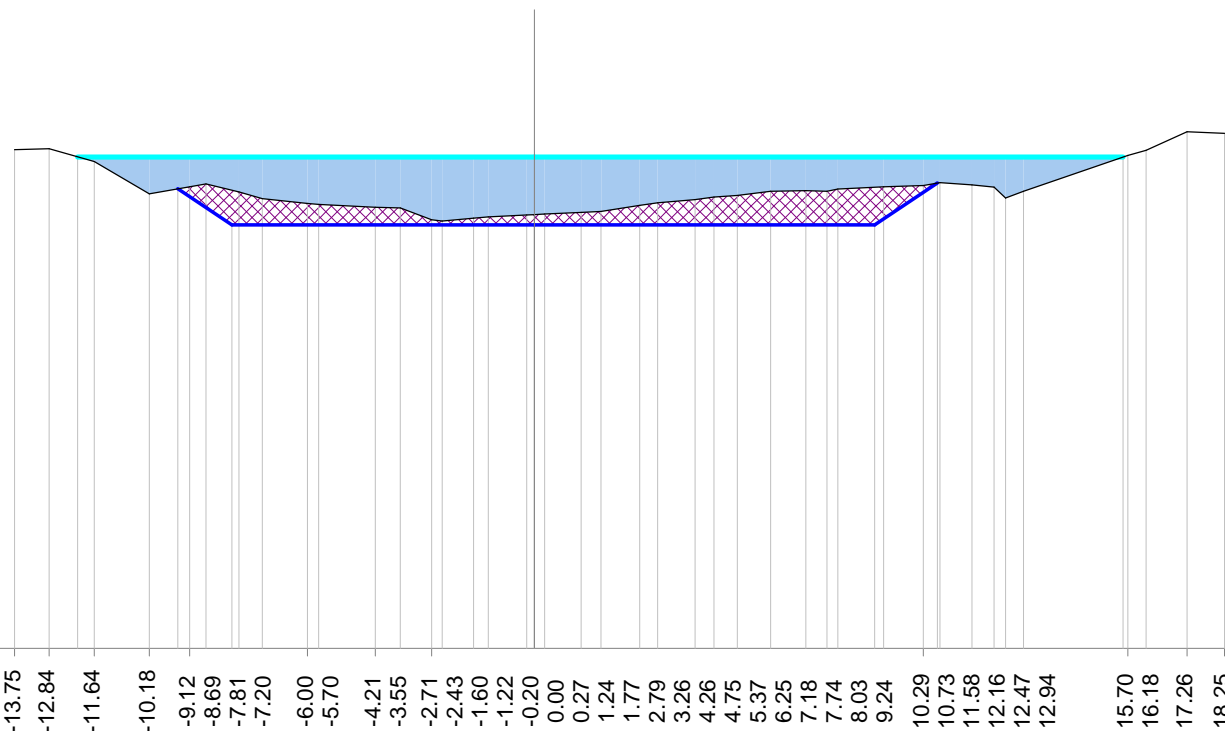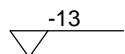[illegible]

Progressiva : 1790.016  
Codice : Sez.A217  
QuotaProgetto : -1.799


Scala : 1/200

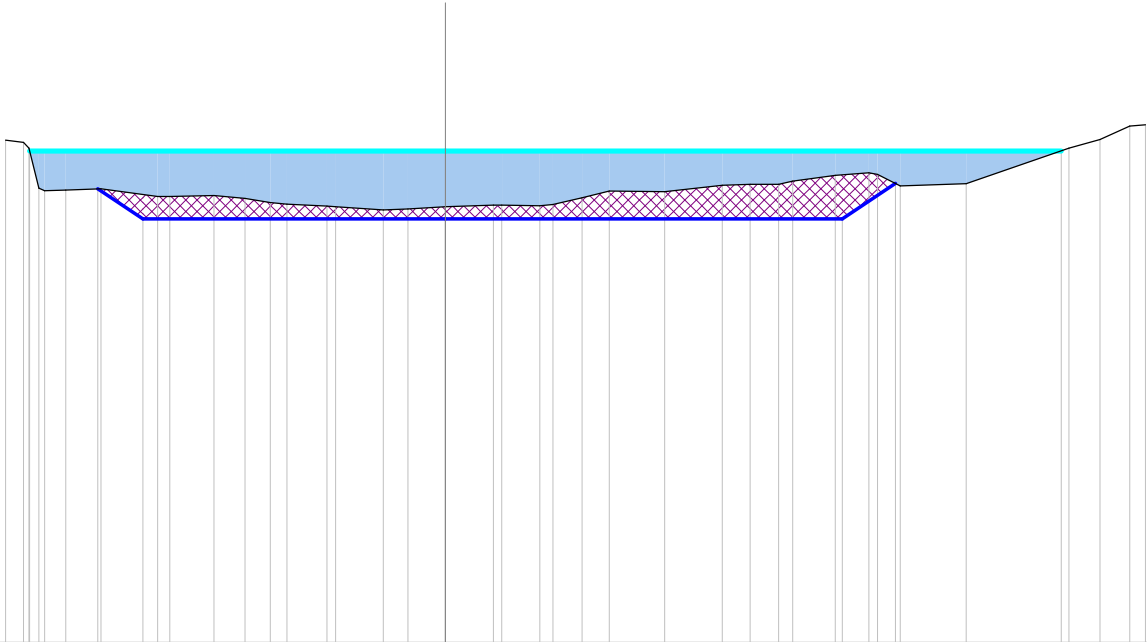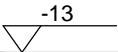


| |
|---------------------------|--------|--------|--------|--------|--------|--------|-------|-------|-------|-------|-------|-------|-------|-------|-------|-------|-------|-------|-------|-------|-------|-------|-------|-------|-------|-------|-------|-------|-------|-------|-------|-------|-------|-------|-------|-------|-------|-------|
| Scostamenti stato attuale | -11.63 | -11.16 | -11.01 | -10.75 | -10.60 | -10.04 | -9.11 | -7.61 | -7.29 | -6.12 | -5.30 | -4.63 | -4.19 | -3.13 | -2.90 | -1.64 | -0.99 | 0.00  | 1.27  | 1.50  | 2.50  | 2.84  | 3.62  | 4.34  | 5.80  | 7.32  | 8.06  | 8.82  | 9.19  | 10.31 | 11.20 | 11.43 | 12.03 | 13.77 | 16.50 | 17.31 | 18.10 | 18.52 |
| Quote stato attuale       | 0.28   | 0.23   | 0.07   | -0.99  | -1.05  | -1.04  | -1.00 | -1.21 | -1.20 | -1.18 | -1.26 | -1.36 | -1.41 | -1.46 | -1.48 | -1.56 | -1.53 | -1.47 | -1.43 | -1.43 | -1.45 | -1.42 | -1.24 | -1.07 | -1.08 | -0.91 | -0.89 | -0.89 | -0.80 | -0.65 | -0.57 | -0.62 | -0.93 | -0.87 | 0.07  | 0.30  | 0.66  | 0.69  |
| Scostamenti riprofilatura |        |        |        | -9.19  |        | -8.00  |       |       |       |       |       |       |       |       |       |       | 0.00  |       |       |       |       |       |       |       |       |       |       |       | 10.50 |       | 11.90 |       |       |       |       |       |       |       |
| Quote riprofilatura       |        |        |        | -1.00  |        | -1.80  |       |       |       |       |       |       |       |       |       |       | -1.80 |       |       |       |       |       |       |       |       |       |       |       |       | -1.80 |       | -0.86 |       |       |       |       |       |       |

Progressiva : 1800.000  
Codice : Sez.A218  
QuotaProgetto : -1.800

Scala : 1/200



 -13

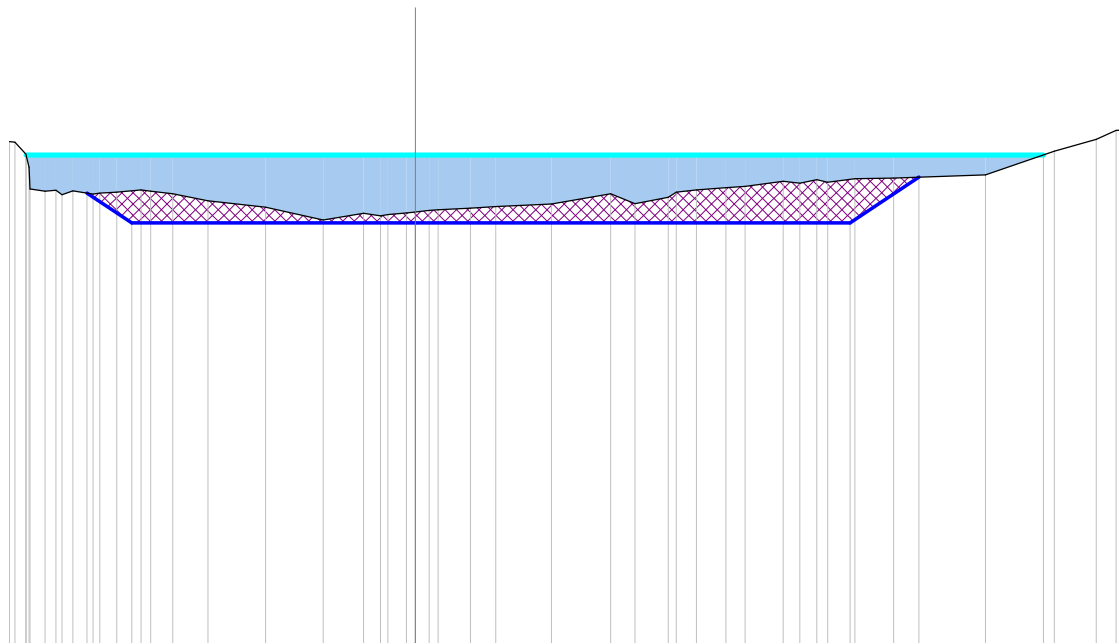[illegible]



Progressiva : 1810.000  
Codice : Sez.A219  
QuotaProgetto : -1.802



Scala : 1/200

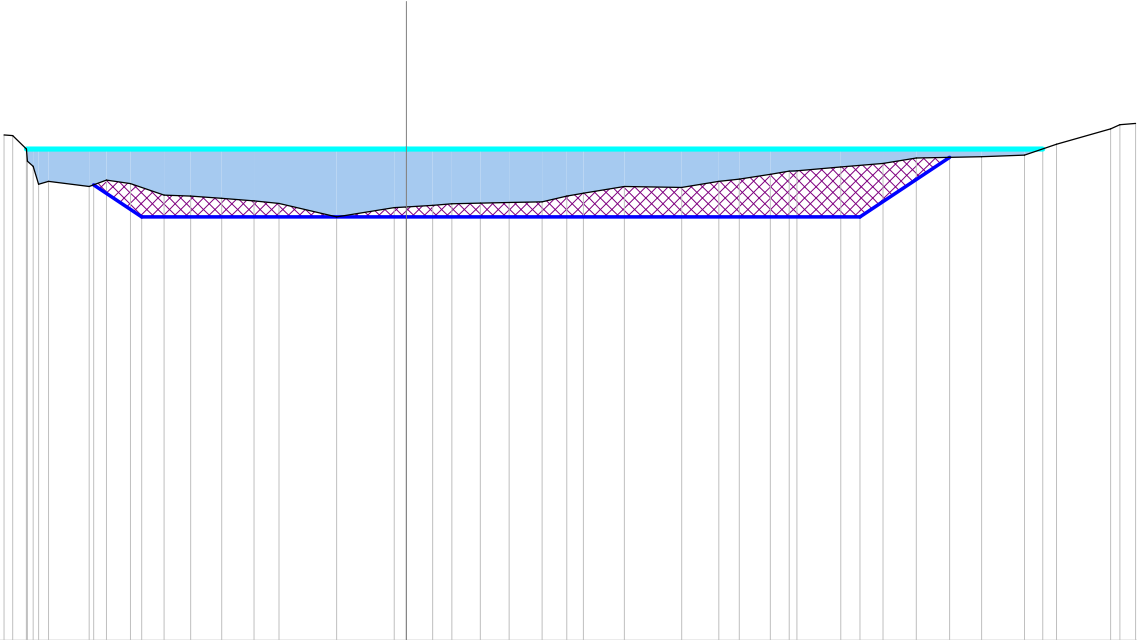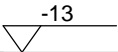

| |
|---|
| Scostamenti stato attuale | |
|---|

Progressiva : 1820.000  
Codice : Sez.A220  
QuotaProgetto : -1.803



Scala : 1/200

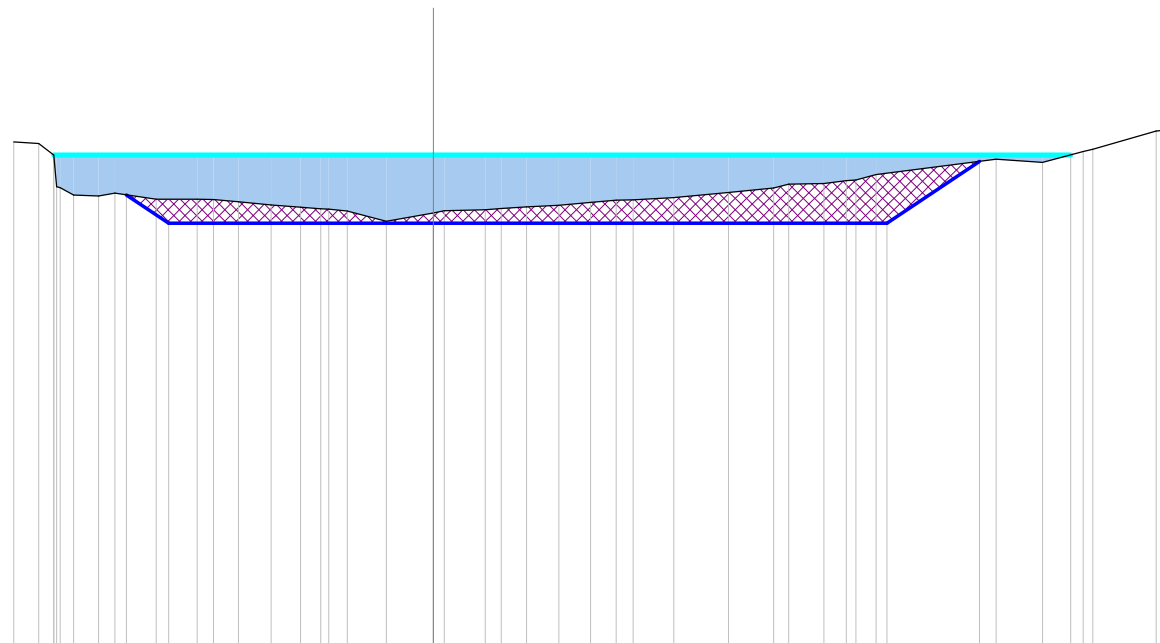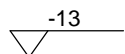

| |
|---|
| Scostamenti stato attuale | -11.10 | -10.44 | -10.04 | -9.97 | -9.87 | -9.52 | -8.85 | -8.43 | -7.33 | -6.25 | -5.81 | -5.16 | -4.29 | -3.51 | -2.98 | -2.77 | -2.28 | -1.25 | 0.00  | 0.29  | 1.38  | 1.80  | 2.47  | 3.32  | 4.16  | 4.84  | 5.29  | 6.36  | 7.81  | 9.00  | 9.40  | 10.33 | 10.93 | 11.18 | 11.71 | 14.88 | 16.12 | 17.19 | 17.44 | 19.12 | 19.40 |
| Quote stato attuale       | 0.34   | 0.31   | 0.00   | -0.84 | -0.86 | -1.06 | -1.08 | -1.01 | -1.17 | -1.17 | -1.18 | -1.24 | -1.33 | -1.39 | -1.43 | -1.43 | -1.48 | -1.76 | -1.53 | -1.48 | -1.45 | -1.42 | -1.38 | -1.34 | -1.26 | -1.20 | -1.19 | -1.13 | -1.00 | -0.87 | -0.77 | -0.76 | -0.68 | -0.66 | -0.52 | -0.12 | -0.20 | 0.09  | 0.15  | 0.63  | 0.66  |
| Scostamenti riprofilatura |        |        |        | -8.12 |       |       | -7.00 |       |       |       |       |       |       |       |       |       | 0.00  |       |       |       |       |       |       |       |       |       |       |       |       |       |       |       | 12.00 |       | 14.45 |       |       |       |       |       |       |
| Quote riprofilatura       |        |        |        | -1.06 |       |       | -1.80 |       |       |       |       |       |       |       |       |       | -1.80 |       |       |       |       |       |       |       |       |       |       |       |       |       |       |       | -1.80 |       | -0.17 |       |       |       |       |       |       |

Progressiva : 1830.000  
Codice : Sez.A221  
QuotaProgetto : -1.805



Scala : 1/200

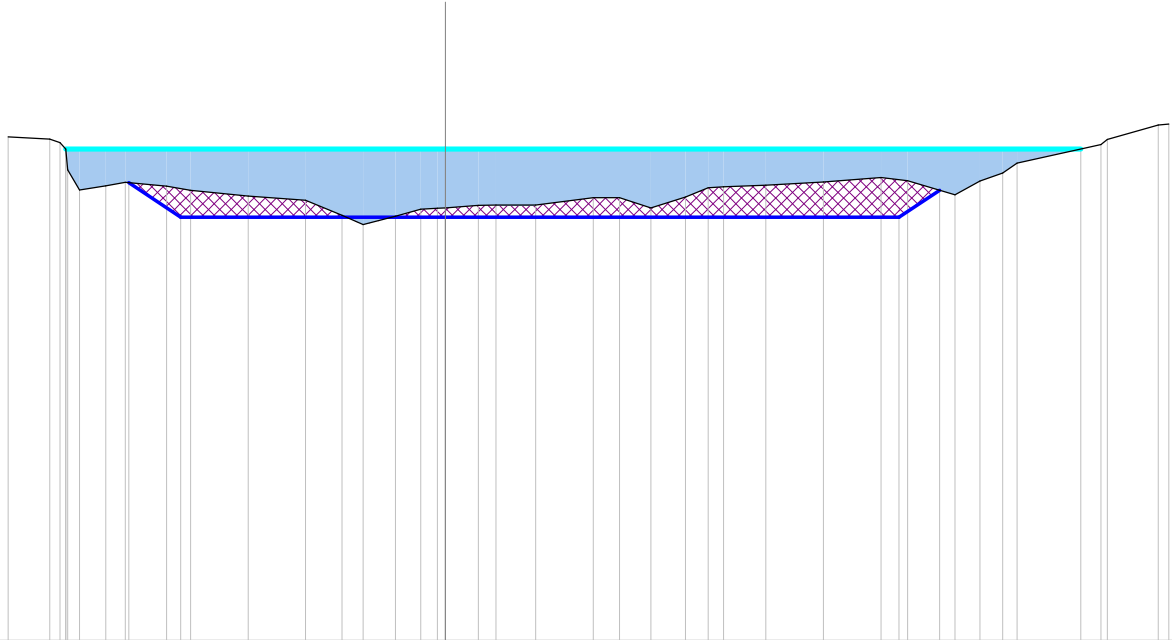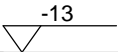

| |
|---|
| Scostamenti stato attuale | |
|---|

Progressiva : 1840.000  
Codice : Sez.A222  
QuotaProgetto : -1.806



Scala : 1/200

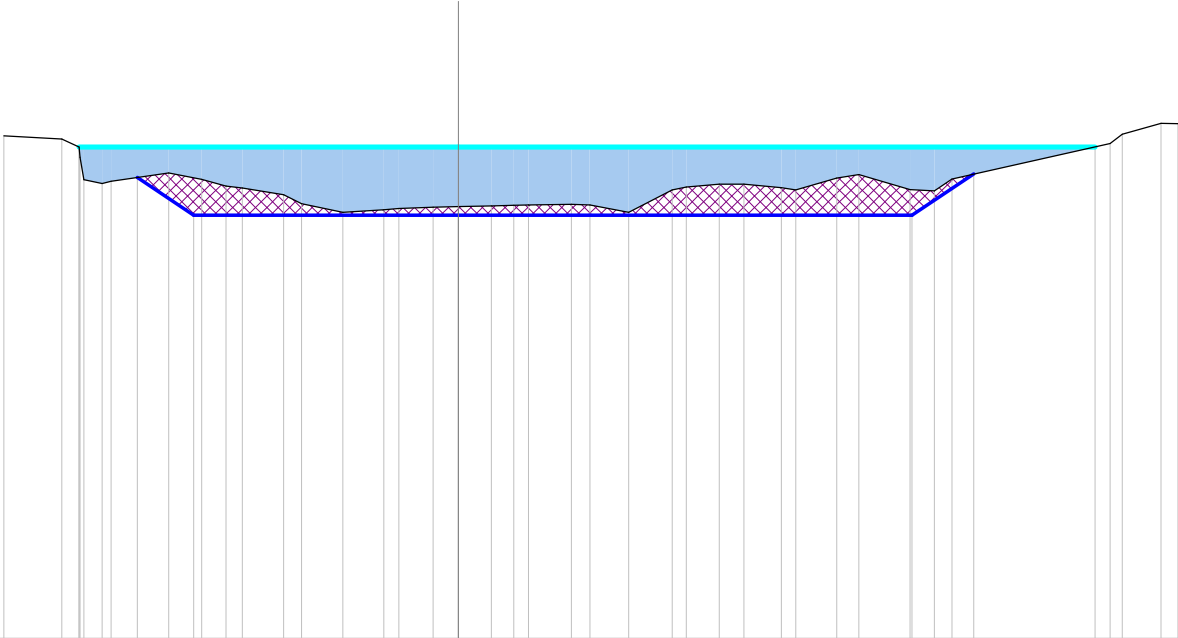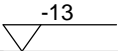

| |
|---|
| Scostamenti stato attuale | -12.02 | -10.48 | -10.03 | -10.00 | -9.91 | -9.42 | -9.18 | -7.66 | -6.79 | -6.14 | -5.71 | -4.62 | -4.15 | -3.06 | -1.97 | -1.58 | -0.67 | 0.00  | 0.88  | 1.47  | 1.85  | 2.99  | 3.48  | 4.51  | 5.66  | 6.03  | 6.90  | 7.55  | 8.55  | 8.92  | 10.01 | 10.60 | 11.94 | 12.60 | 13.06 | 17.24 | 17.56 | 18.59 | 19.04 | 20.00 |
| Quote stato attuale       | 0.29   | 0.21   | 0.00   | -0.27  | -0.87 | -0.97 | -0.91 | -0.69 | -0.86 | -1.03 | -1.09 | -1.26 | -1.50 | -1.73 | -1.66 | -1.63 | -1.59 | -1.58 | -1.56 | -1.55 | -1.54 | -1.52 | -1.53 | -1.73 | -1.13 | -1.06 | -0.99 | -0.98 | -1.08 | -1.13 | -0.82 | -0.73 | -1.13 | -1.16 | -0.85 | 0.09  | 0.34  | 0.63  | 0.62  |       |
| Scostamenti riprofilatura |        |        |        | -8.49  | -7.00 |       |       |       |       |       |       |       |       |       |       | 0.00  |       |       |       |       |       |       |       |       |       |       |       |       |       |       |       | 12.00 |       | 13.63 |       |       |       |       |       |       |
| Quote riprofilatura       |        |        |        | -0.81  | -1.81 |       |       |       |       |       |       |       |       |       |       | -1.81 |       |       |       |       |       |       |       |       |       |       |       |       |       |       |       | -1.81 |       | -0.72 |       |       |       |       |       |       |

Progressiva : 1850.000  
Codice : Sez.A223  
QuotaProgetto : -1.808



Scala : 1/200

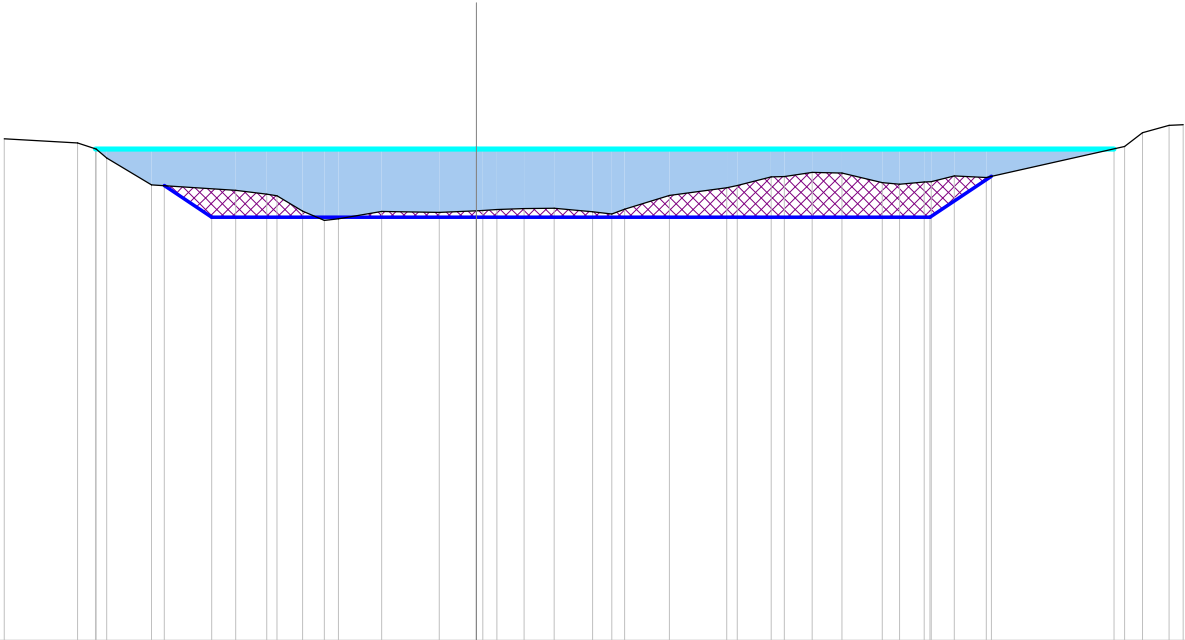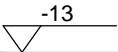

| |
|---|
| Scostamenti stato attuale | |
|---|

Progressiva : 1860.000  
Codice : Sez.A224  
QuotaProgetto : -1.809


Scala : 1/200

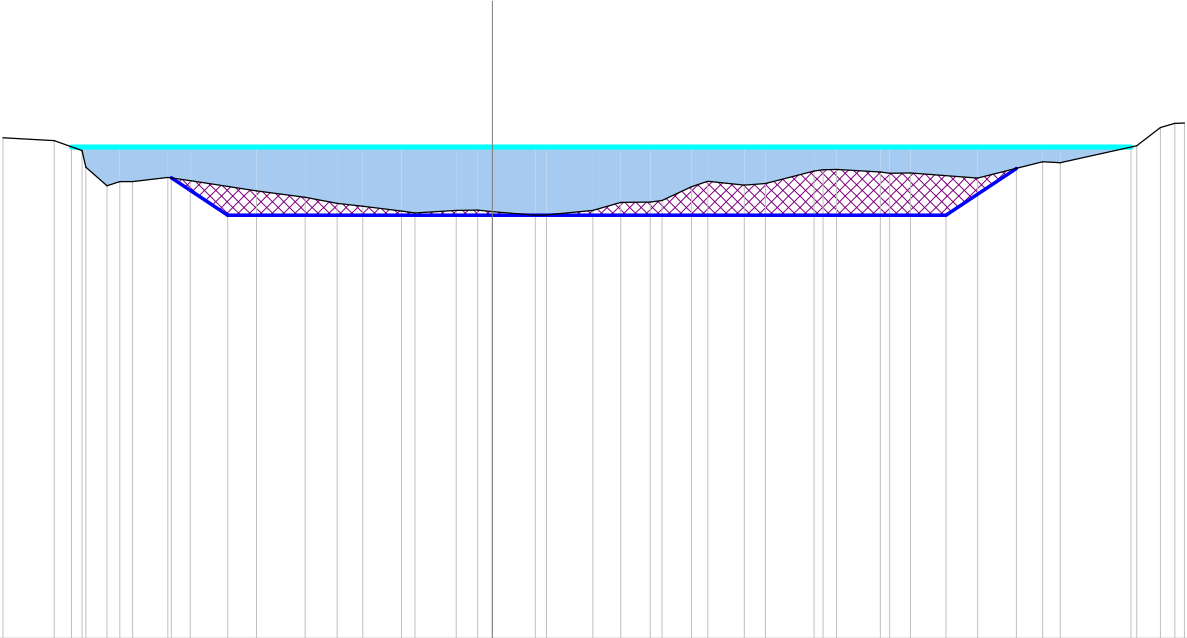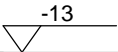


| |
|---|
| Scostamenti stato attuale | |</ |
|---|

Progressiva : 1870.000  
Codice : Sez.A225  
QuotaProgetto : -1.811



Scala : 1/200

 -13

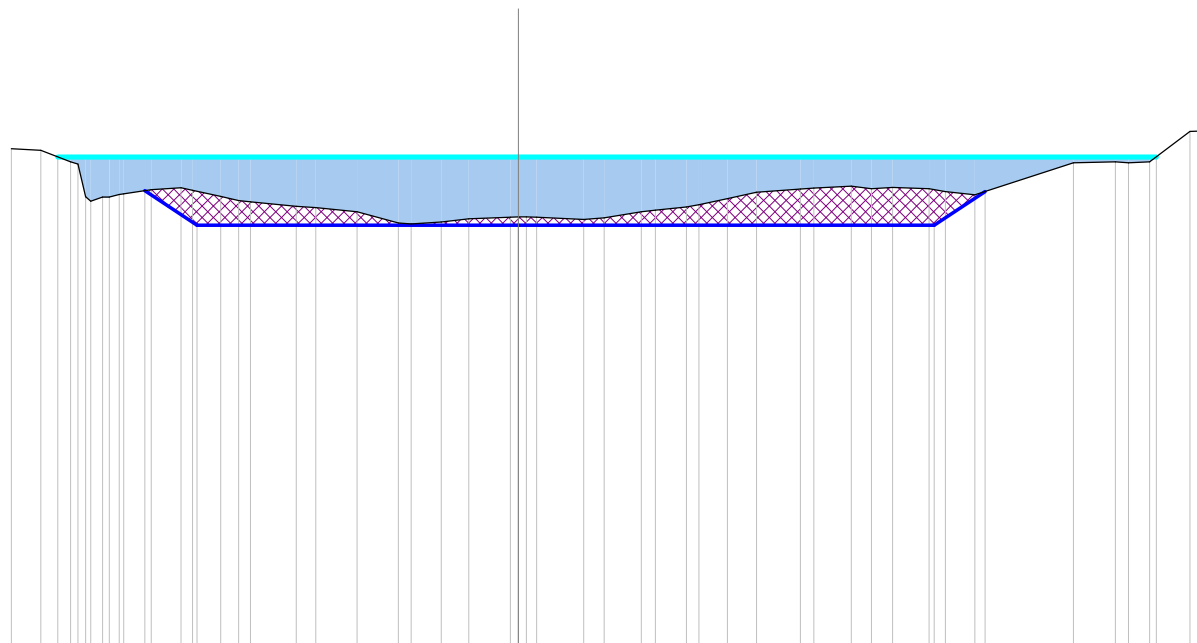[illegible]

Progressiva : 1880.000  
Codice : Sez.A226  
QuotaProgetto : -1.812

Scala : 1/200

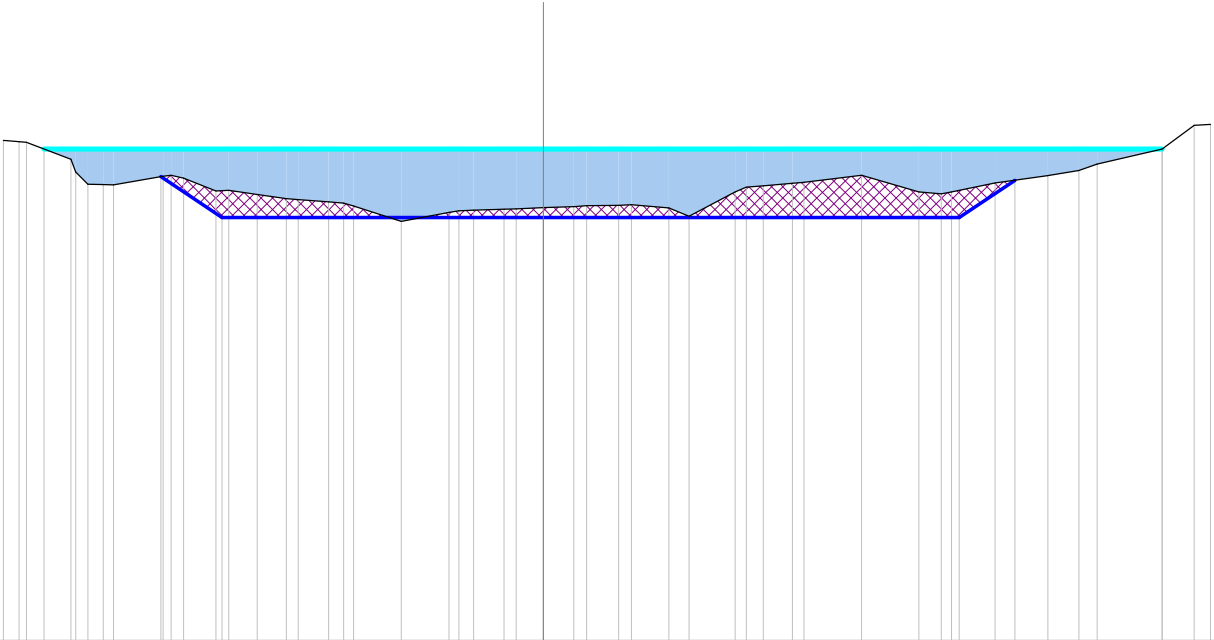
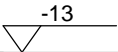


| |
|---|
| Scostamenti stato attuale | -14.28 | -13.87 | -13.68 | -12.50 | -12.37 | -12.04 | -11.64 | -11.37 | -10.06 | -9.84 | -9.51 | -8.66 | -8.32 | -7.57 | -6.80 | -6.48 | -5.68 | -5.28 | -5.02 | -3.76 | -2.49 | -2.24 | -1.85 | -1.04 | -0.71 | 0.00  | 0.81  | 1.14  | 1.99  | 2.33  | 3.32  | 3.85  | 5.08  | 5.37  | 5.82  | 6.59  | 6.89  | 8.41  | 9.94  | 10.52 | 10.80 | 11.95 | 13.35 | 14.17 | 14.65 | 16.36 | 17.21 | 17.65 |
| Quote stato attuale       | 0.22   | 0.19   | 0.18   | -0.27  | -0.61  | -0.93  | -0.95  | -0.95  | -0.72  | -0.70 | -0.77 | -1.12 | -1.10 | -1.21 | -1.32 | -1.34 | -1.40 | -1.43 | -1.51 | -1.91 | -1.68 | -1.64 | -1.62 | -1.59 | -1.58 | -1.55 | -1.53 | -1.50 | -1.50 | -1.48 | -1.56 | -1.78 | -1.14 | -1.01 | -0.97 | -0.91 | -0.89 | -0.70 | -1.14 | -1.19 | -1.14 | -0.90 | -0.71 | -0.57 | -0.40 | 0.00  | 0.63  | 0.65  |
| Scostamenti riprofilatura |        |        |        |        |        | -10.12 |        | -8.50  |        |       |       |       |       |       |       |       |       |       |       |       | 0.00  |       |       |       |       |       |       |       |       |       |       |       |       |       |       |       | 11.00 |       | 12.47 |       |       |       |       |       |       |       |       |       |
| Quote riprofilatura       |        |        |        |        |        | -0.73  |        | -1.81  |        |       |       |       |       |       |       |       |       |       |       |       | -1.81 |       |       |       |       |       |       |       |       |       |       |       |       |       |       |       | -1.81 |       | -0.83 |       |       |       |       |       |       |       |       |       |





Progressiva : 1890.000  
Codice : Sez.A227  
QuotaProgetto : -1.814

Scala : 1/200

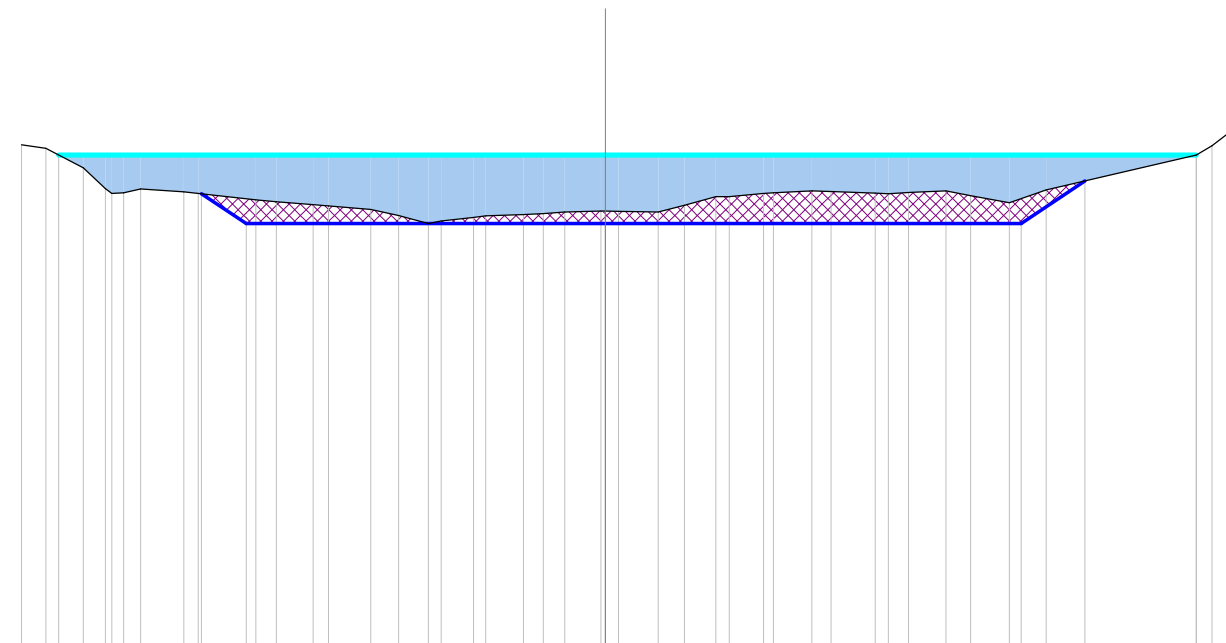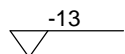[illegible]

Progressiva : 1899.542  
Codice : Sez.A228  
QuotaProgetto : -1.815



Scala : 1/200

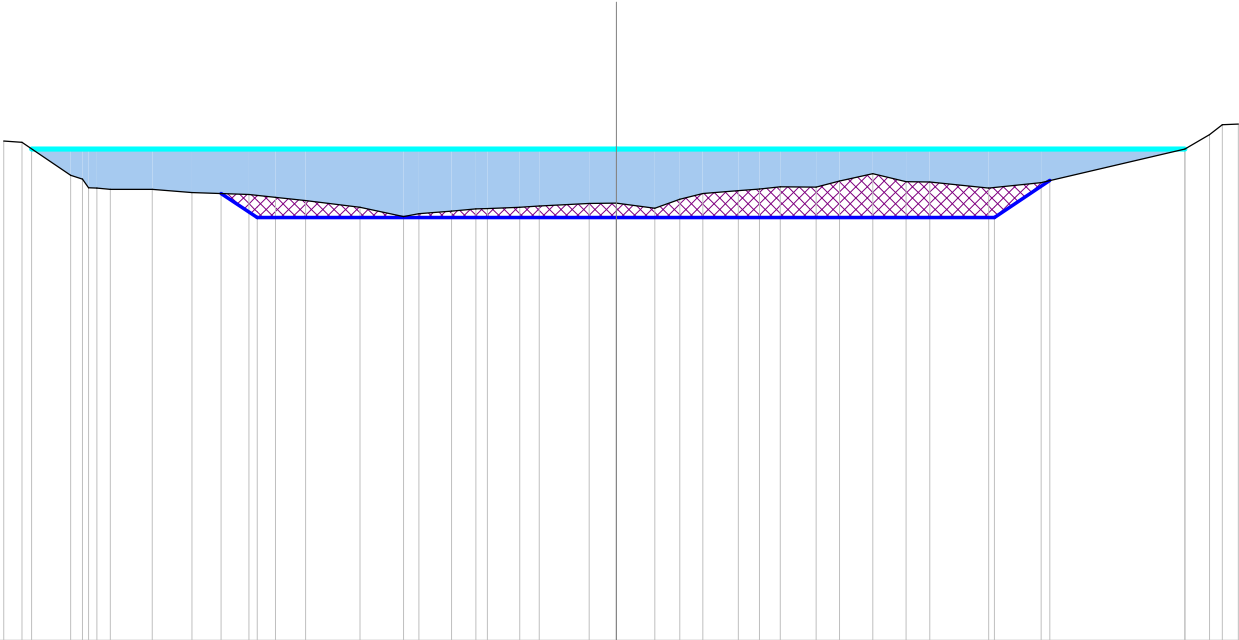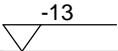

| |
|---|
| Scostamenti stato attuale | -16.20 | -15.72 | -14.43 | -14.12 | -13.96 | -13.74 | -13.38 | -12.27 | -11.22 | -9.72 | -9.02 | -8.22 | -6.78 | -5.63 | -5.22 | -4.36 | -3.72 | -3.41 | -2.55 | -2.04 | -0.72 | 0.00  | 1.02  | 1.67  | 2.28  | 3.23  | 3.78  | 4.34  | 5.28  | 5.90  | 6.79  | 7.66  | 8.29  | 9.85  | 11.24 | 15.04 | 15.69 | 16.03 | 16.46 |
| Quote stato attuale       | 0.20   | 0.17   | -0.69  | -0.80  | -1.03  | -1.04  | -1.07  | -1.07  | -1.15  | -1.21 | -1.28 | -1.37 | -1.54 | -1.79 | -1.71 | -1.65 | -1.58 | -1.58 | -1.54 | -1.51 | -1.44 | -1.44 | -1.57 | -1.33 | -1.18 | -1.11 | -1.06 | -1.00 | -1.01 | -0.85 | -0.65 | -0.87 | -0.87 | -1.03 | -0.89 | 0.00  | 0.38  | 0.64  | 0.66  |
| Scostamenti riprofilatura |        |        |        |        |        |        |        |        | -10.45 | -9.50 |       |       |       |       |       |       |       |       |       |       | 0.00  |       |       |       |       |       |       |       |       |       |       |       | 10.00 | 11.47 |       |       |       |       |       |
| Quote riprofilatura       |        |        |        |        |        |        |        |        | -1.18  | -1.81 |       |       |       |       |       |       |       |       |       |       | -1.81 |       |       |       |       |       |       |       |       |       |       |       | -1.81 | -0.84 |       |       |       |       |       |

Progressiva : 1906.865  
Codice : Sez.A229  
QuotaProgetto : -1.816



Scala : 1/200

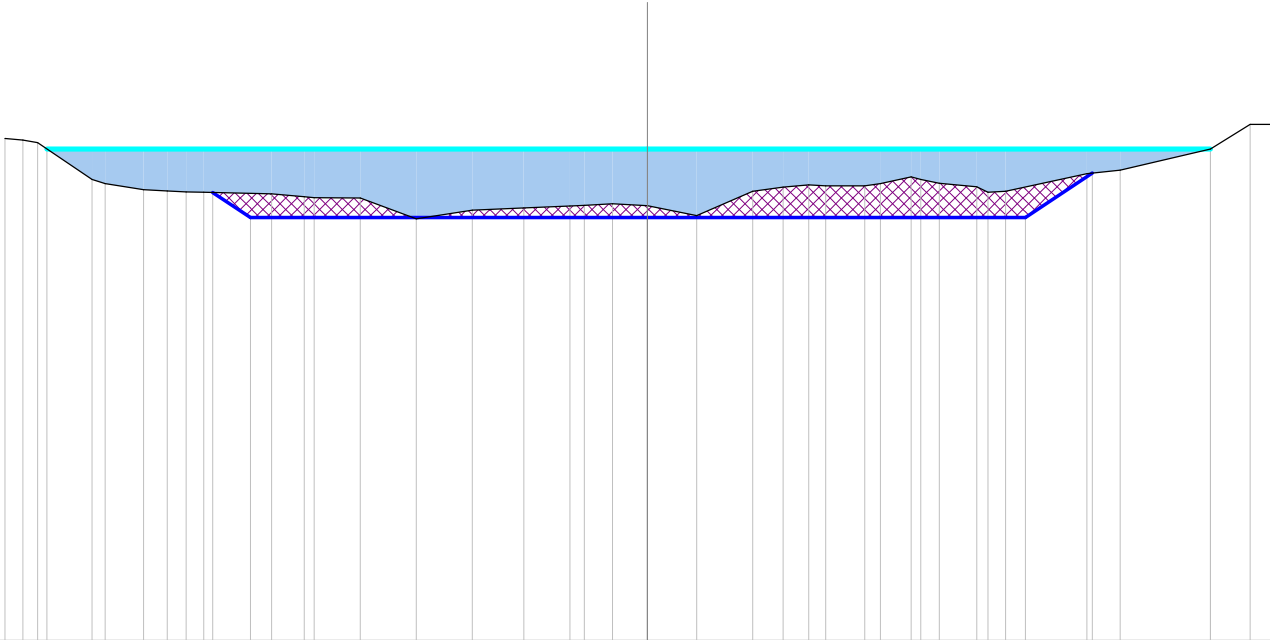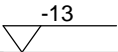

| |
|---------------------------|--------|--------|--------|--------|--------|--------|--------|--------|--------|-------|-------|-------|-------|-------|-------|-------|-------|-------|-------|-------|-------|-------|-------|-------|-------|-------|-------|-------|-------|-------|-------|-------|-------|-------|-------|-------|-------|-------|
| Scostamenti stato attuale | -17.00 | -16.52 | -16.13 | -14.69 | -14.34 | -13.33 | -12.70 | -12.20 | -11.74 | -9.94 | -9.07 | -8.81 | -7.59 | -6.11 | -4.63 | -3.27 | -2.05 | -1.66 | -0.92 | 0.00  | 1.30  | 2.78  | 3.59  | 4.27  | 4.72  | 5.75  | 6.16  | 6.98  | 7.23  | 7.72  | 8.71  | 9.01  | 9.48  | 11.62 | 12.51 | 14.89 | 15.94 | 16.51 |
| Quote stato attuale       | 0.28   | 0.24   | 0.17   | -0.80  | -0.92  | -1.08  | -1.11  | -1.13  | -1.15  | -1.19 | -1.26 | -1.29 | -1.30 | -1.85 | -1.62 | -1.56 | -1.51 | -1.49 | -1.45 | -1.50 | -1.77 | -1.12 | -1.01 | -0.95 | -0.98 | -0.97 | -0.92 | -0.74 | -0.80 | -0.91 | -1.00 | -1.15 | -1.12 | -0.65 | -0.56 | 0.00  | 0.65  | 0.65  |
| Scostamenti riprofilatura |        |        |        |        |        |        |        | -11.50 | -10.50 |       |       |       |       |       |       |       |       |       | 0.00  |       |       |       |       |       |       |       |       |       |       | 10.00 | 11.77 |       |       |       |       |       |       |       |
| Quote riprofilatura       |        |        |        |        |        |        | -1.15  | -1.82  |        |       |       |       |       |       |       |       |       |       | -1.82 |       |       |       |       |       |       |       |       |       |       | -1.82 | -0.64 |       |       |       |       |       |       |       |



Progressiva : 1910.000  
Codice : Sez.A230  
QuotaProgetto : -1.816

Scala : 1/200

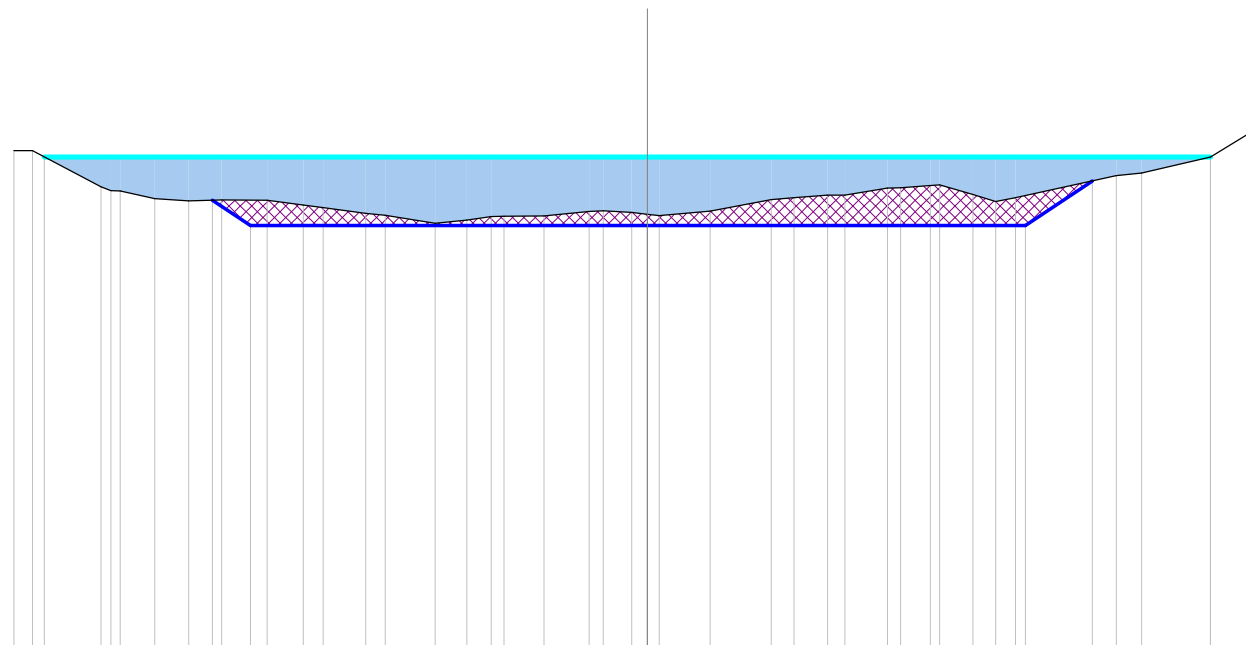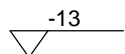[illegible]

Progressiva : 1920.000  
Codice : Sez.A231  
QuotaProgetto : -1.818



Scala : 1/200

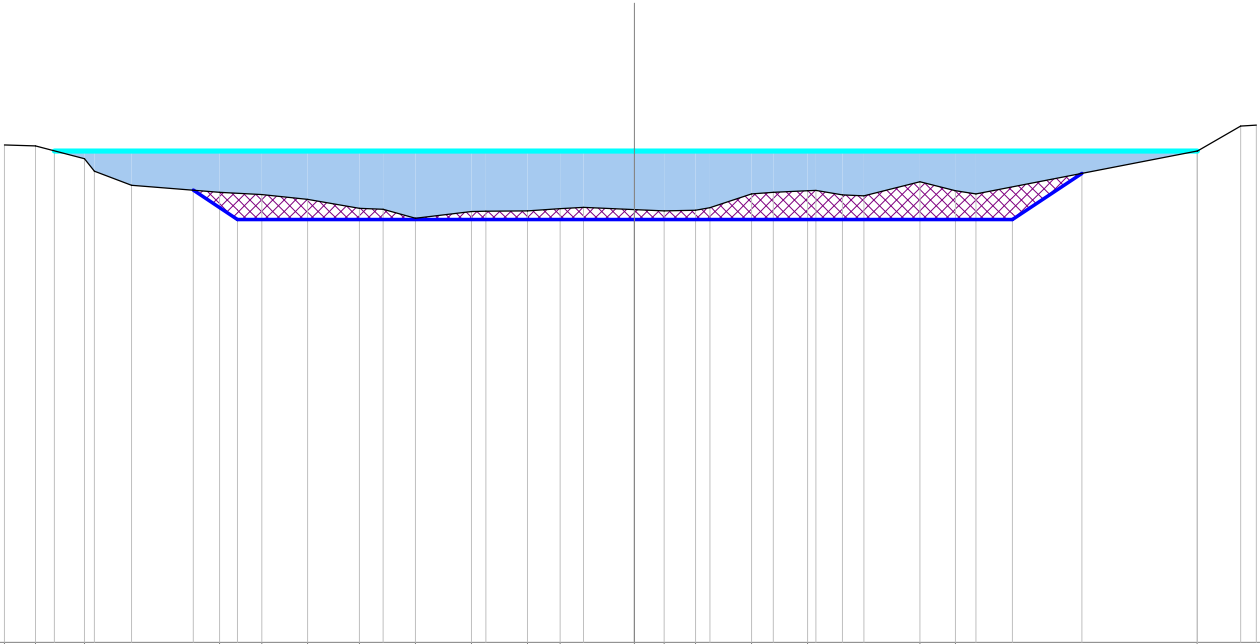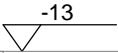

| |
|---|
| Scostamenti stato attuale |  |  |      | -16.66 | -15.84 |       | -14.55 | -14.28 | -13.30 |        |        | -10.97 | -9.86 | -8.64 |       | -7.27 | -6.65 | -5.79 |       | -4.31 | -3.93 | -2.83 | -1.96 | -1.34 | 0.00  | 0.79  | 1.62  | 2.00  | 3.10  | 3.68  | 4.59  | 4.81  | 5.50  | 6.07  | 7.55  | 8.49  | 9.03  |       | 14.89 | 14.90 | 16.04 | 16.46 |
| Quote stato attuale       |  |  | 0.16 | 0.13   |        | -0.21 | -0.54  | -0.90  |        |        | -1.10  | -1.16  | -1.28 |       | -1.51 | -1.55 | -1.78 |       | -1.60 | -1.60 | -1.58 | -1.53 | -1.49 | -1.55 | -1.59 | -1.57 | -1.50 | -1.14 | -1.10 | -1.06 | -1.05 | -1.16 | -1.18 | -0.81 | -1.05 | -1.14 |       | 0.00  | 0.00  | 0.66  | 0.69  |       |
| Scostamenti riprofilatura |  |  |      |        |        |       |        |        |        | -11.67 | -10.50 |        |       |       |       |       |       |       |       |       |       |       |       |       | 0.00  |       |       |       |       |       |       |       |       |       |       |       | 10.00 |       | 11.83 |       |       |       |
| Quote riprofilatura       |  |  |      |        |        |       |        |        |        | -1.04  | -1.82  |        |       |       |       |       |       |       |       |       |       |       |       | -1.82 |       |       |       |       |       |       |       |       |       |       |       |       |       | -1.82 |       | -0.60 |       |       |

Progressiva : 1930.000  
Codice : Sez.A232  
QuotaProgetto : -1.819



Scala : 1/200

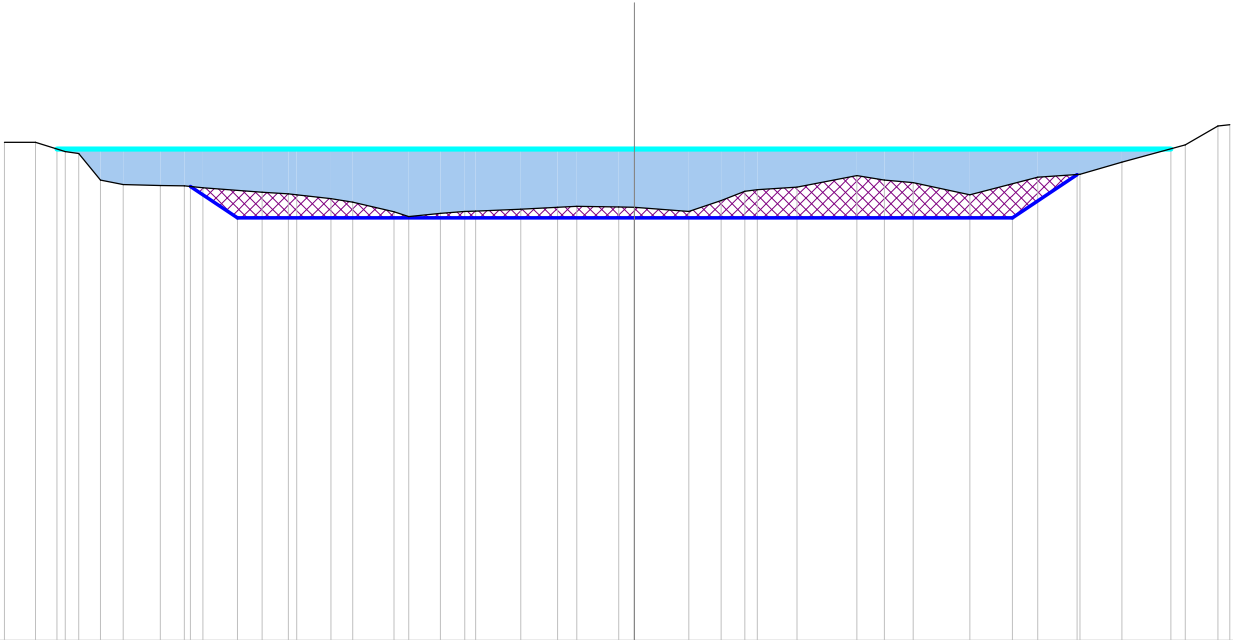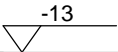

| |
|---|
| Scostamenti stato attuale | -16.66 | -15.84 | -15.05 | -14.69 | -14.12 | -13.52 | -12.54 | -11.90 | -11.41 | -9.84 | -9.15 | -8.93 | -8.02 | -7.45 | -6.36 | -5.97 | -5.13 | -4.49 | -4.19 | -3.01 | -2.03 | -1.52 | -0.41 | 0.00  | 1.44  | 2.29  | 2.92  | 3.25  | 4.30  | 5.89  | 6.62  | 7.37  | 8.88  | 10.67 | 11.79 | 12.89 | 14.57 | 15.44 | 15.75 |
| Quote stato attuale       | 0.18   | 0.18   | -0.07  | -0.12  | -0.82  | -0.95  | -0.97  | -0.97  | -1.03  | -1.14 | -1.19 | -1.22 | -1.31 | -1.41 | -1.66 | -1.79 | -1.71 | -1.66 | -1.64 | -1.60 | -1.55 | -1.52 | -1.53 | -1.54 | -1.65 | -1.37 | -1.12 | -1.08 | -1.01 | -0.71 | -0.82 | -0.89 | -1.22 | -0.75 | -0.67 | -0.35 | 0.10  | 0.60  | 0.64  |
| Scostamenti riprofilatura |        |        |        |        |        |        | -11.74 |        | -10.50 |       |       |       |       |       |       |       |       |       |       |       |       | 0.00  |       |       |       |       |       |       |       |       |       |       | 10.00 |       | 11.71 |       |       |       |       |
| Quote riprofilatura       |        |        |        |        |        |        | -0.99  |        | -1.82  |       |       |       |       |       |       |       |       |       |       |       |       | -1.82 |       |       |       |       |       |       |       |       |       |       | -1.82 |       | -0.68 |       |       |       |       |

Progressiva : 1940.000  
Codice : Sez.A233  
QuotaProgetto : -1.821



Scala : 1/200

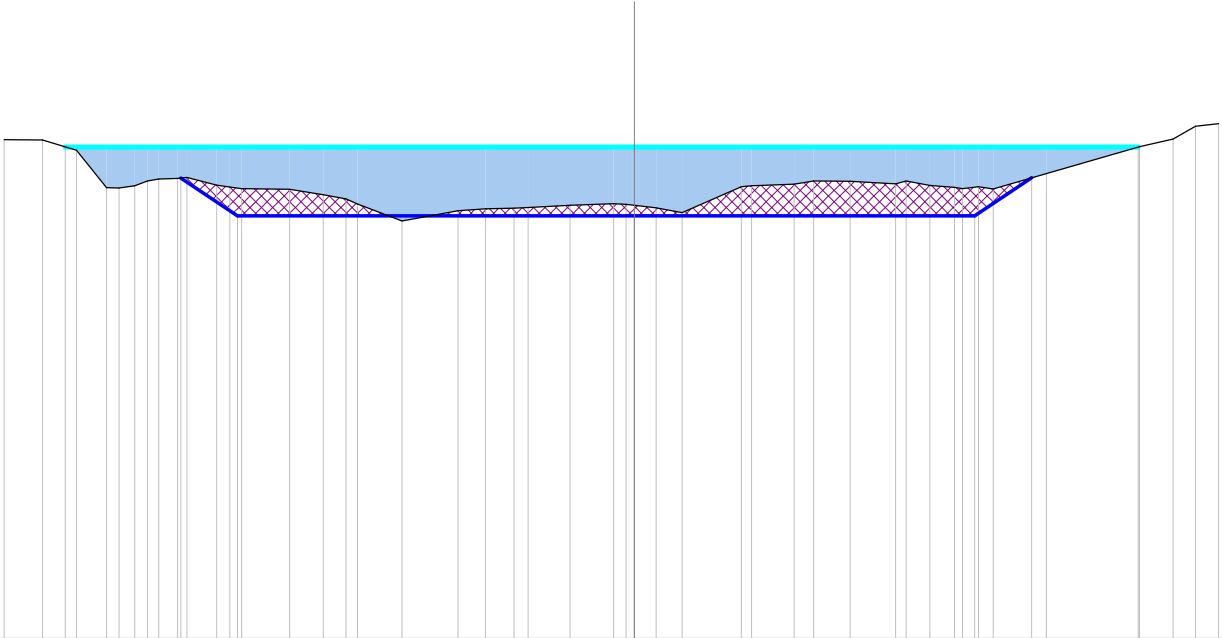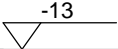

| |
|---|
| Scostamenti stato attuale | |
|---|

Progressiva : 1950.000  
Codice : Sez.A234  
QuotaProgetto : -1.822



Scala : 1/200

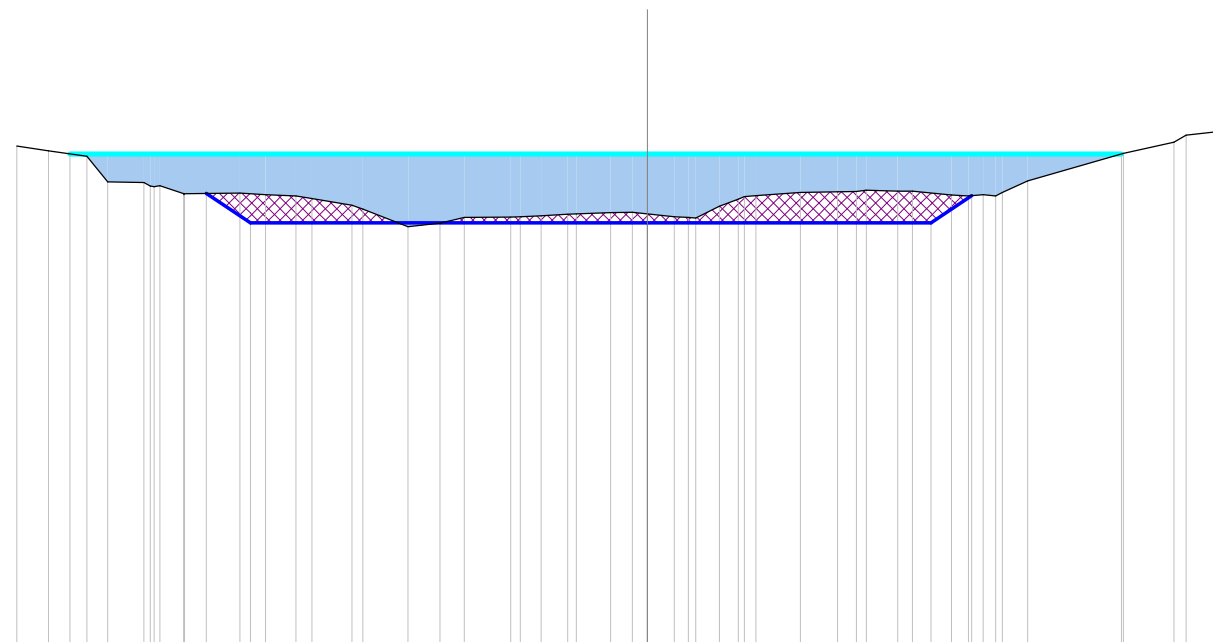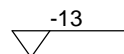[illegible]





Progressiva : 1960.000  
Codice : Sez.A235  
QuotaProgetto : -1.824

Scala : 1/200

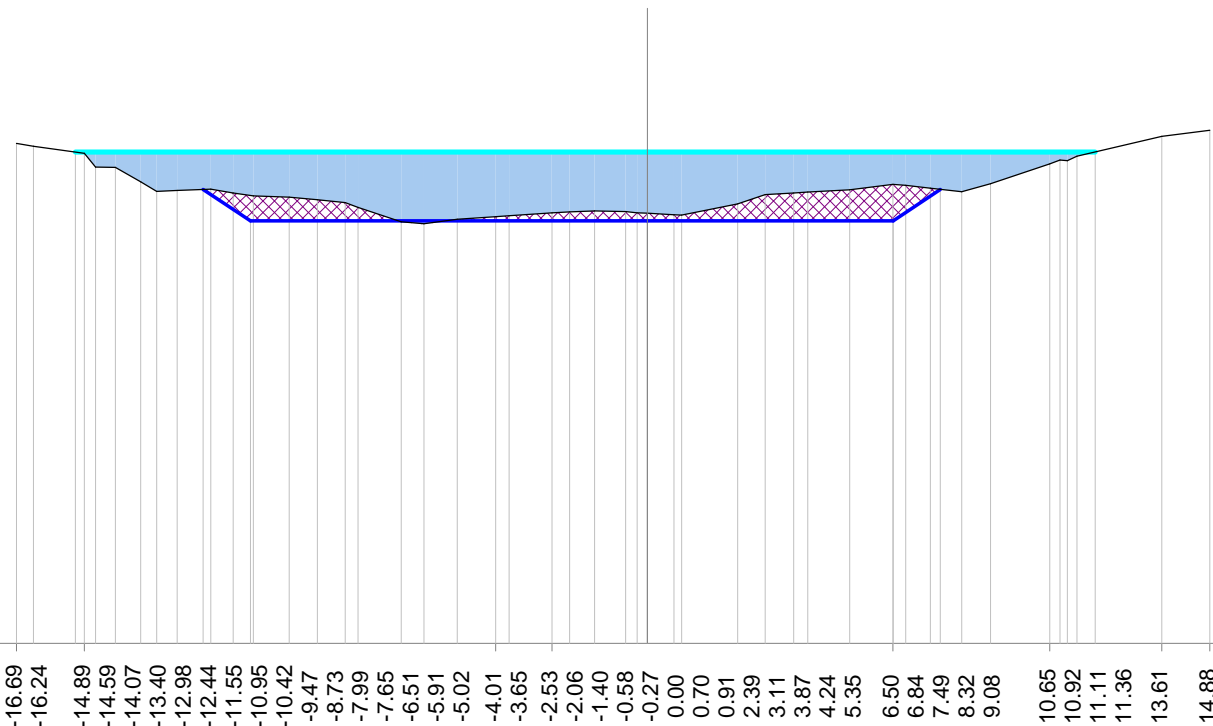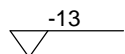[illegible]



Progressiva : 1970.000  
Codice : Sez.A236  
QuotaProgetto : -1.825

Scala : 1/200

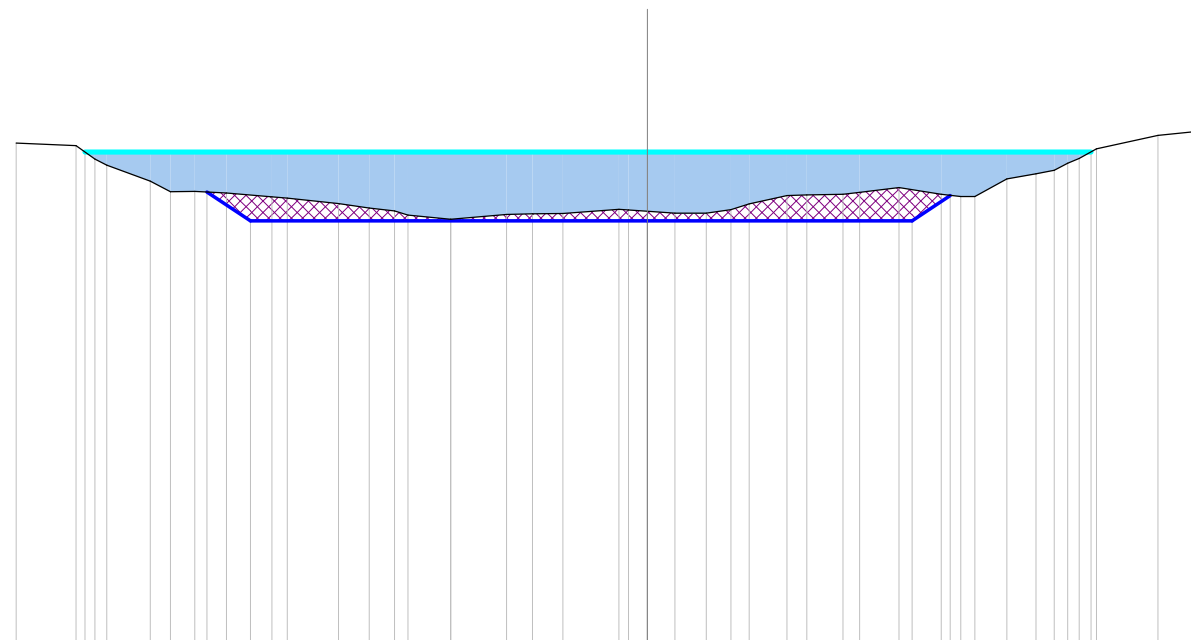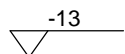[illegible]



Progressiva : 1980.000  
Codice : Sez.A237  
QuotaProgetto : -1.827

Scala : 1/200

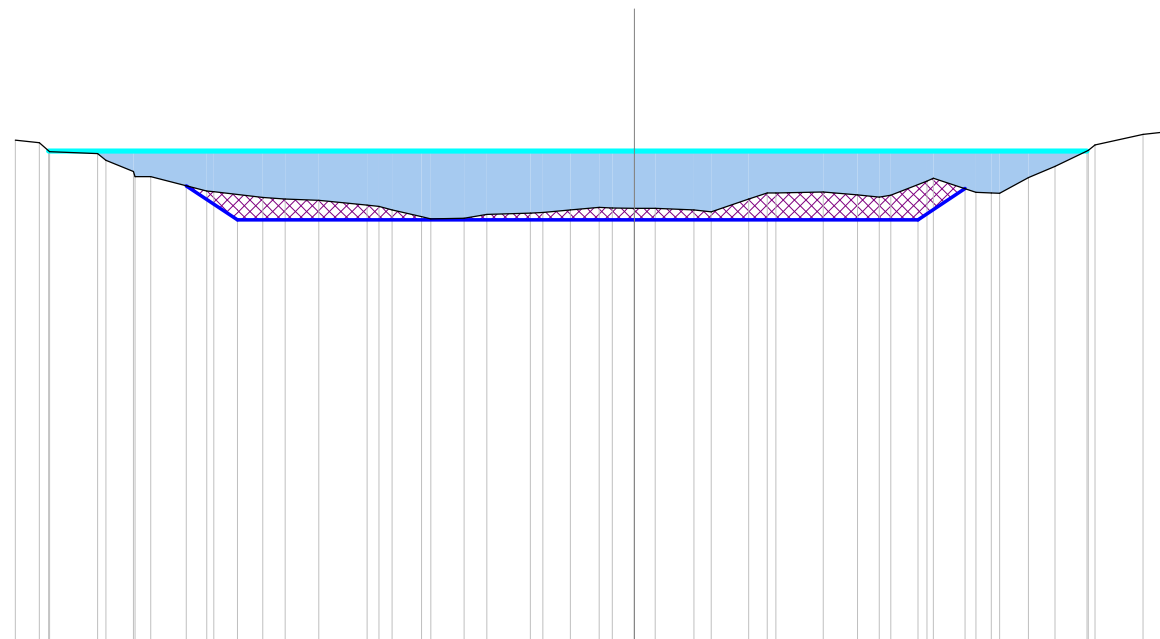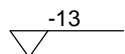[illegible]



Progressiva : 1990.000  
Codice : Sez.A238  
QuotaProgetto : -1.828

Scala : 1/200

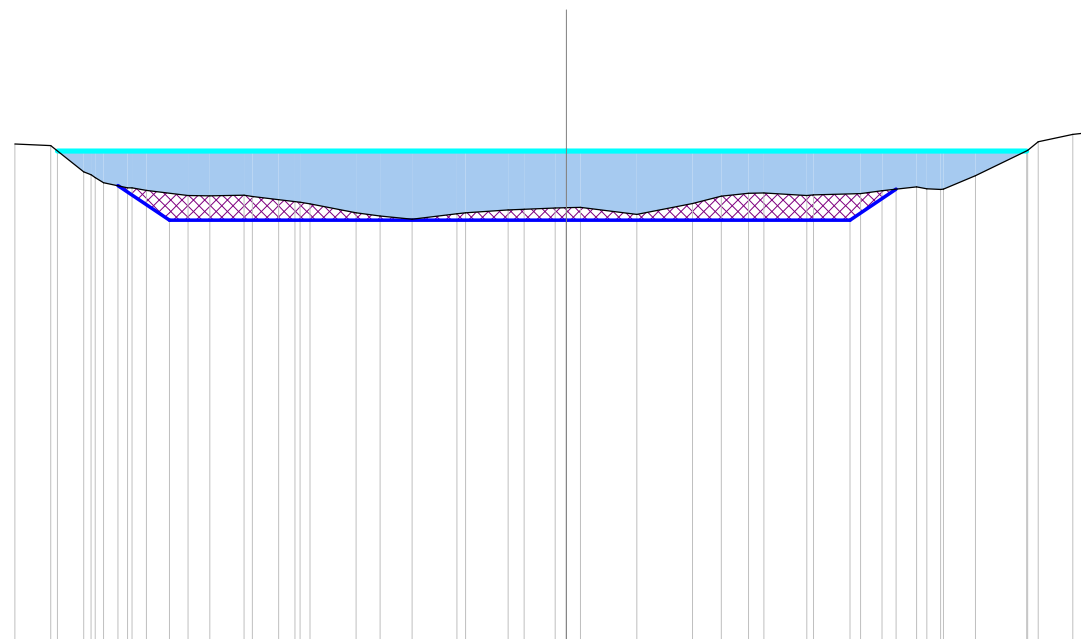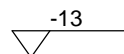[illegible]



Progressiva : 2000.000  
Codice : Sez.A239  
QuotaProgetto : -1.830

Scala : 1/200

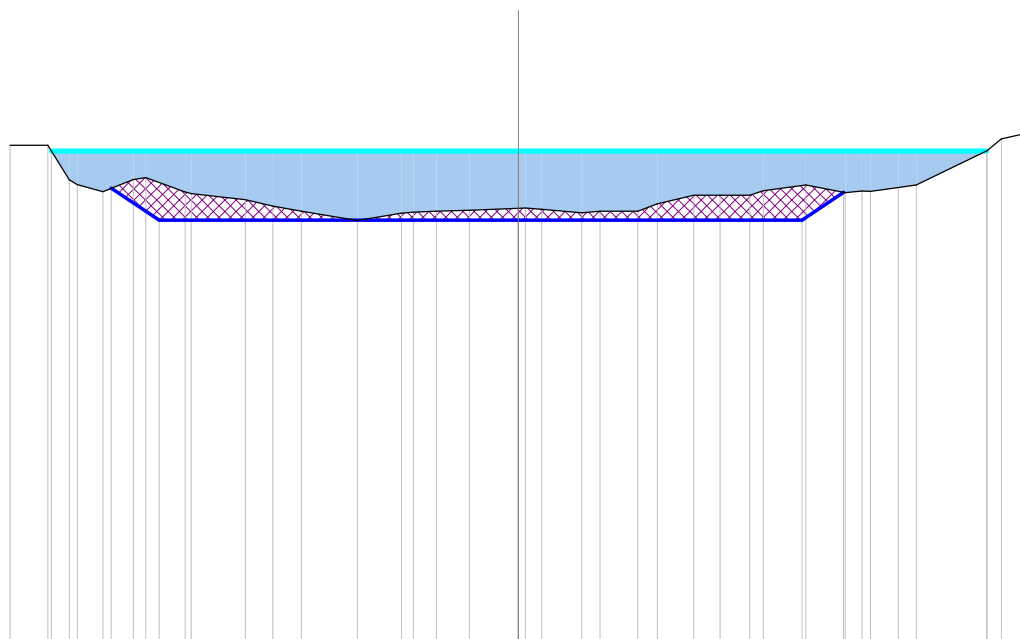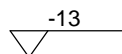[illegible]

Progressiva : 2010.000  
Codice : Sez.A240  
QuotaProgetto : -1.831



Scala : 1/200

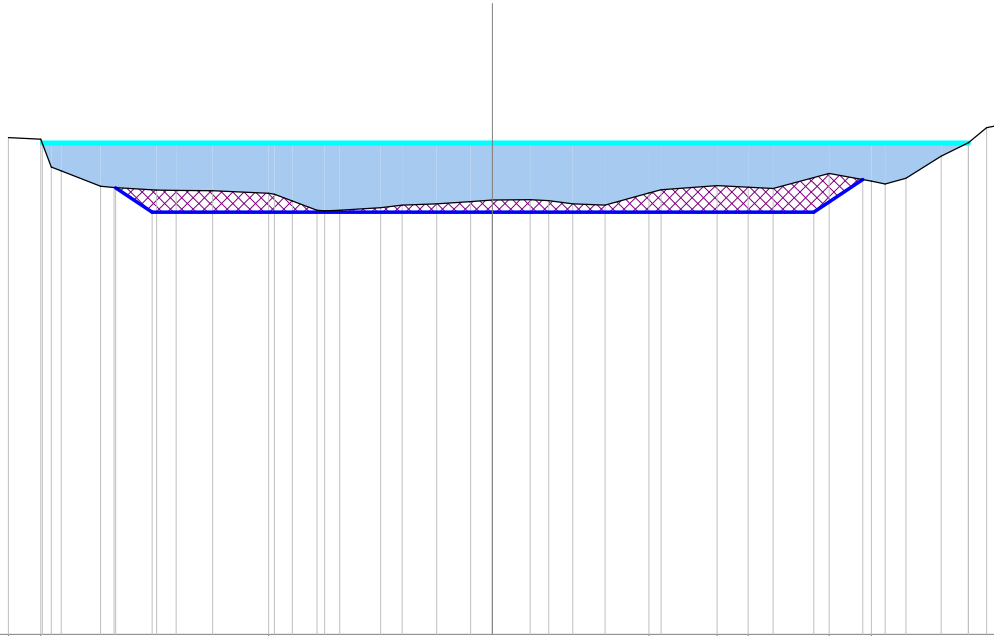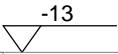

| |
|---|
| Scostamenti stato attuale | |</ |
|---|

Progressiva : 2017.615  
Codice : Sez.A241  
QuotaProgetto : -1.832



Scala : 1/200

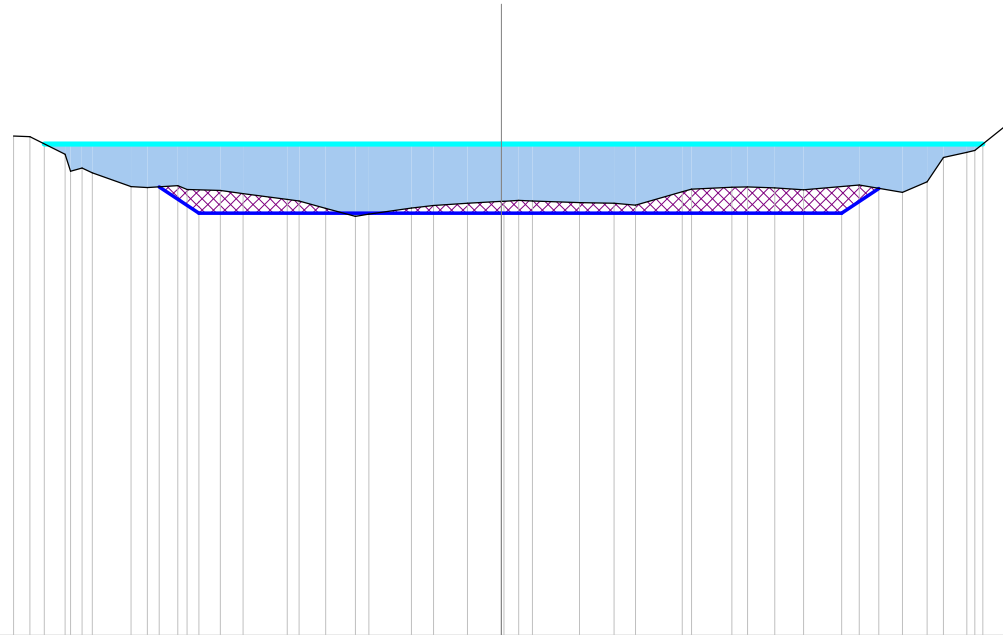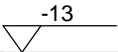

| |
|---|
| Scostamenti stato attuale | |</ |
|---|

Progressiva : 2022.340  
Codice : Sez.A242  
QuotaProgetto : -1.833



Scala : 1/200

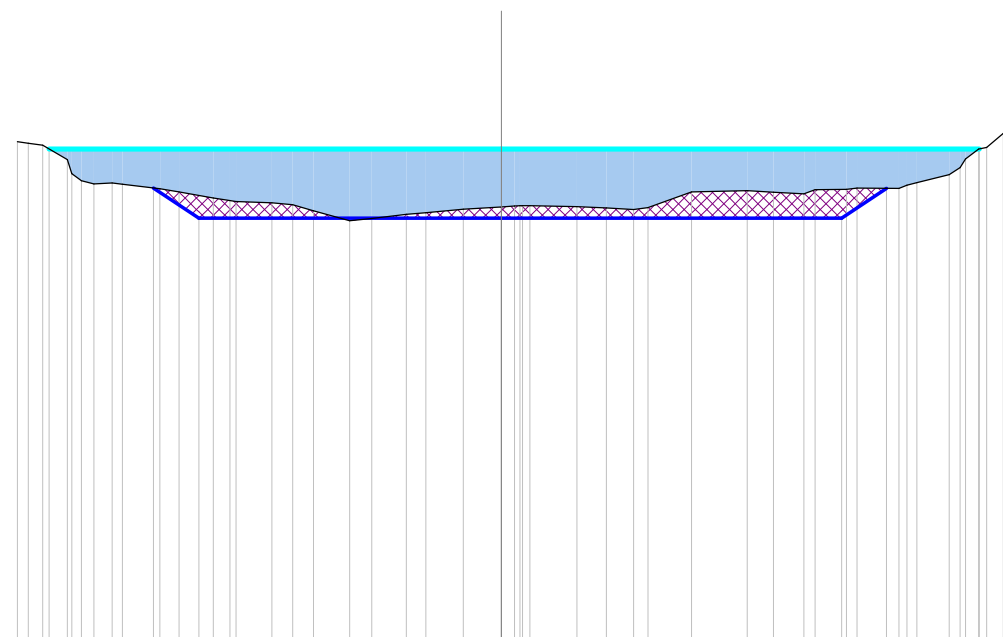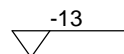[illegible]





Progressiva : 2027.064  
Codice : Sez.A243  
QuotaProgetto : -1.834

Scala : 1/200

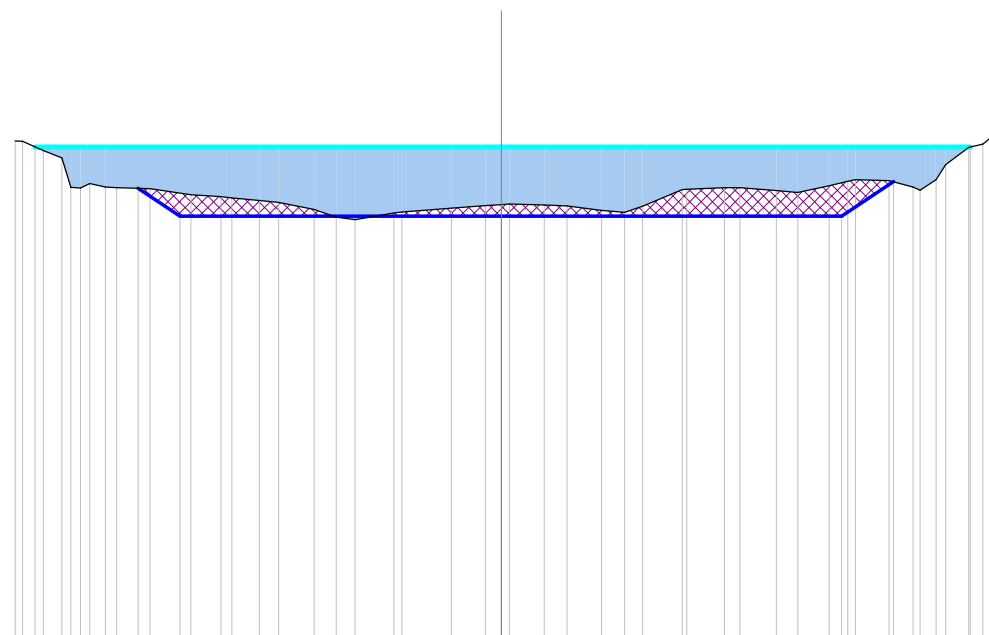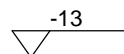[illegible]

Progressiva : 2030.000  
Codice : Sez.A244  
QuotaProgetto : -1.834



Scala : 1/200

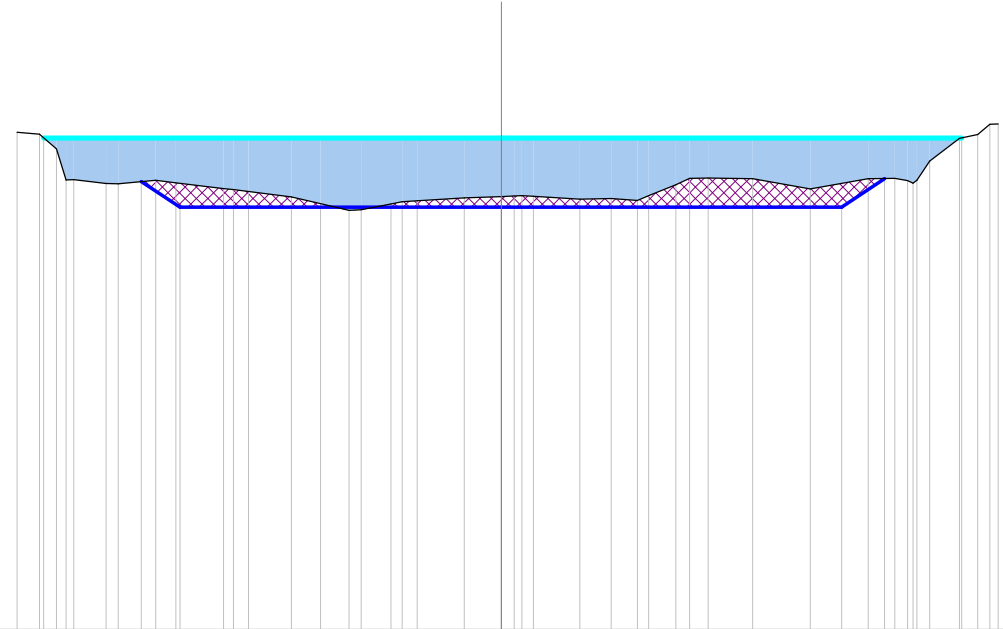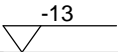

| |
|---|
| Scostamenti stato attuale | |
|---|



Progressiva : 2040.000  
Codice : Sez.A245  
QuotaProgetto : -1.836

Scala : 1/200

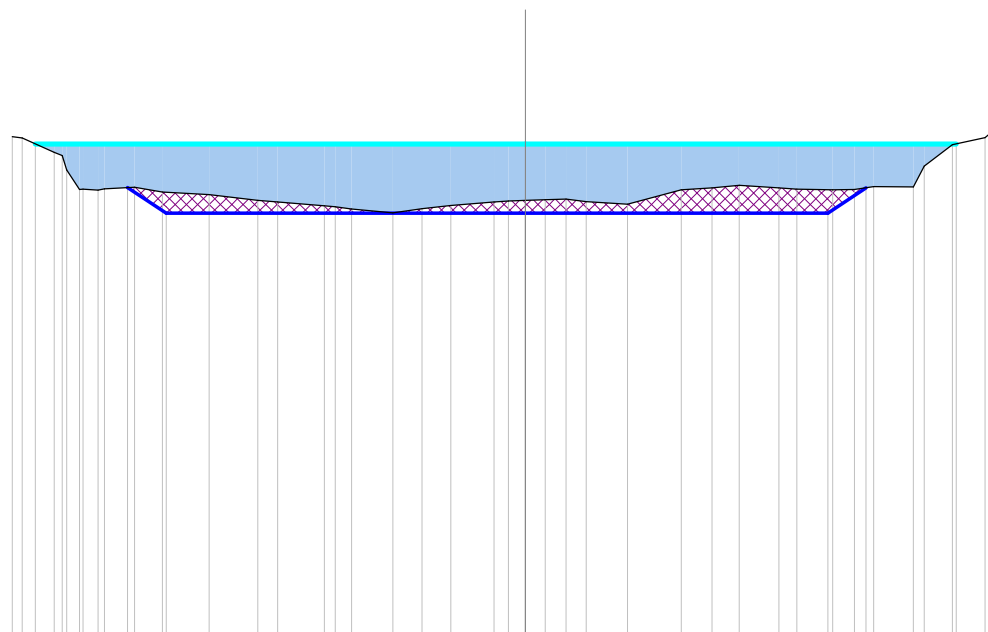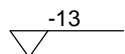[illegible]

Progressiva : 2050.000  
Codice : Sez.A246  
QuotaProgetto : -1.837



Scala : 1/200

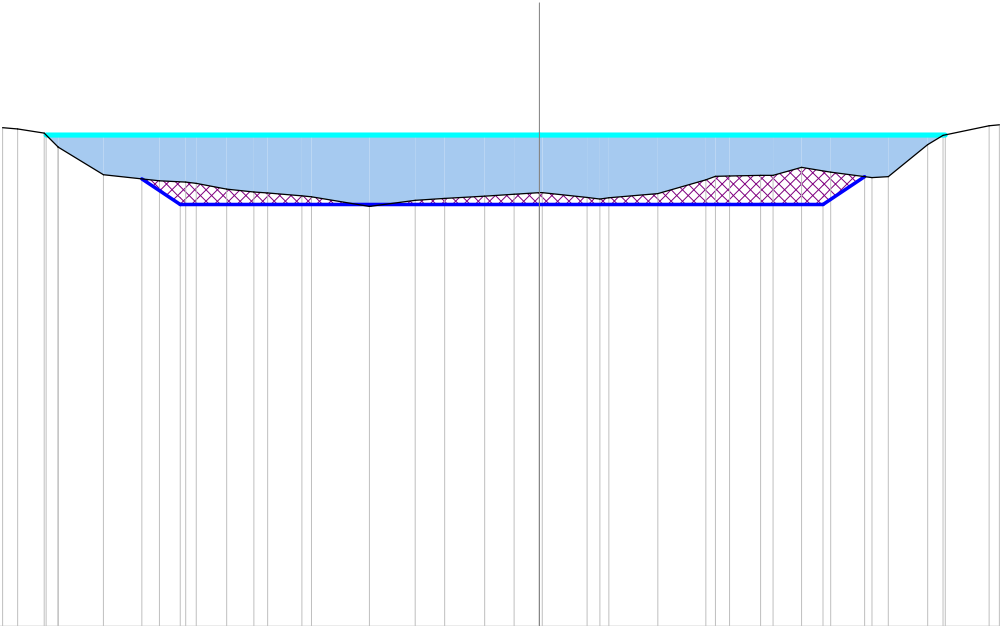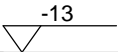

| |
|---|
| Scostamenti stato attuale | |</ |
|---|

Progressiva : 2060.000  
Codice : Sez.A247  
QuotaProgetto : -1.839



Scala : 1/200

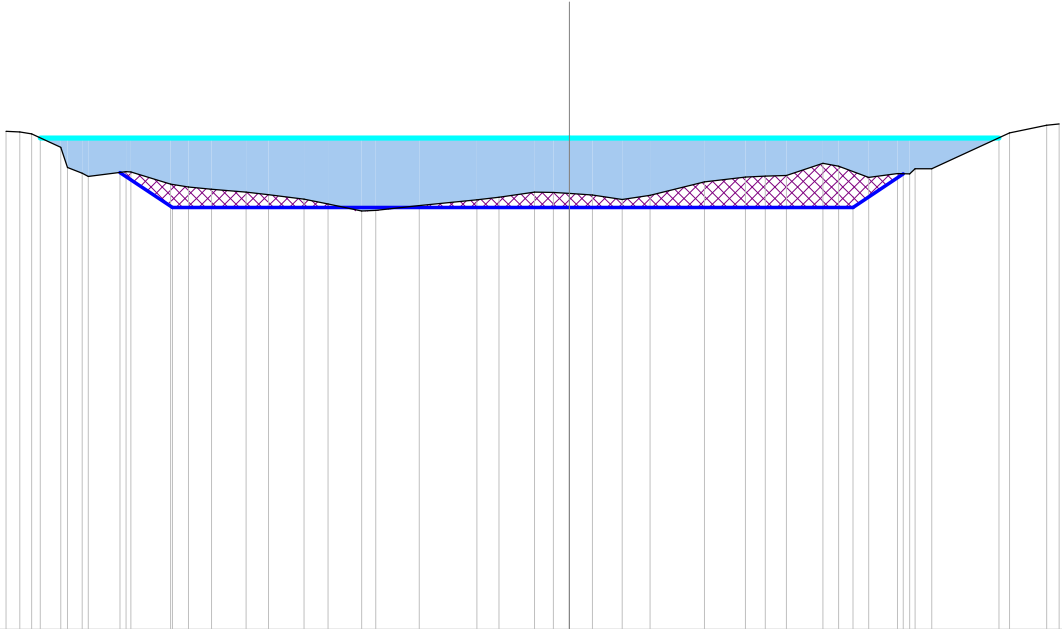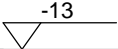

| |
|---|
| Scostamenti stato attuale | -14.90 | -14.53 | -14.22 | -13.45 | -13.27 | -12.89 | -12.72 | -11.73 | -11.60 | -10.55 | -10.07 | -9.46 | -8.55 | -7.96 | -7.02 | -6.38 | -5.49 | -5.12 | -3.97 | -2.44 | -1.86 | -0.92 | -0.42 | 0.00  | 0.61  | 1.40  | 2.13  | 3.57  | 4.66  | 5.19  | 5.74  | 6.71  | 7.12  | 7.91  | 8.68  | 9.00  | 9.14  | 9.58  | 11.65 | 12.62 | 12.95 |
| Quote stato attuale       | 0.17   | 0.16   | 0.10   | -0.25  | -0.78  | -0.94  | -1.02  | -0.90  | -0.90  | -1.22  | -1.30  | -1.36 | -1.43 | -1.51 | -1.62 | -1.74 | -1.94 | -1.92 | -1.79 | -1.64 | -1.57 | -1.43 | -1.44 | -1.47 | -1.51 | -1.63 | -1.52 | -1.16 | -1.04 | -1.01 | -1.00 | -0.67 | -0.75 | -1.04 | -0.94 | -0.96 | -0.81 | -0.82 | 0.13  | 0.34  | 0.37  |
| Scostamenti riprofilatura |        |        |        |        | -11.88 |        | -10.50 |        |        |        |        |       |       |       |       |       |       |       |       |       |       | 0.00  |       |       |       |       |       |       |       |       |       | 7.50  |       | 8.84  |       |       |       |       |       |       |       |
| Quote riprofilatura       |        |        |        |        | -0.92  |        | -1.84  |        |        |        |        |       |       |       |       |       |       |       |       |       |       | -1.84 |       |       |       |       |       |       |       |       |       |       | -1.84 |       | -0.95 |       |       |       |       |       |       |

Progressiva : 2070.000  
Codice : Sez.A248  
QuotaProgetto : -1.840



Scala : 1/200

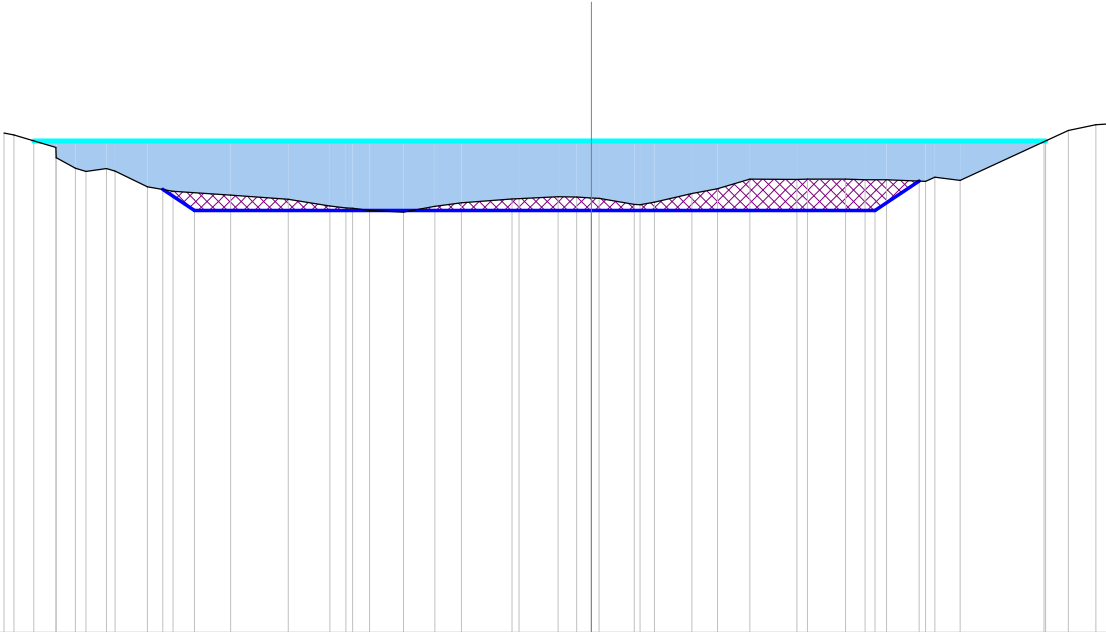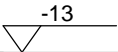

| |
|---|
| Scostamenti stato attuale | -15.54 | -15.27 | -14.16 | -14.16 | -13.65 | -13.36 | -12.83 | -12.59 | -11.74 | -11.07 | -9.54 | -8.02 | -6.92 | -6.49 | -6.31 | -5.87 | -4.97 | -4.14 | -3.44 | -2.10 | -1.91 | -0.88 | -0.39 | 0.00  | 0.20  | 1.14  | 1.29  | 1.67  | 2.66  | 3.34  | 4.19  | 5.44  | 5.71  | 6.72  | 7.24  | 7.81  | 8.84  | 9.09  | 9.76  | 11.97 | 12.62 | 13.35 | 13.63 |
| Quote stato attuale       | 0.20   | 0.15   | -0.17  | -0.45  | -0.73  | -0.80  | -0.73  | -0.80  | -1.21  | -1.33  | -1.43 | -1.54 | -1.72 | -1.77 | -1.78 | -1.84 | -1.88 | -1.73 | -1.64 | -1.54 | -1.53 | -1.48 | -1.48 | -1.51 | -1.52 | -1.68 | -1.68 | -1.62 | -1.39 | -1.26 | -1.01 | -1.02 | -1.01 | -1.01 | -1.03 | -1.02 | -1.07 | -0.96 | -1.04 | -0.02 | 0.27  | 0.43  | 0.44  |
| Scostamenti riprofilatura |        |        |        |        |        | -11.34 | -10.50 |        |        |        |       |       |       |       |       |       |       |       |       |       |       | 0.00  |       |       |       |       |       |       |       |       |       | 7.50  | 8.67  |       |       |       |       |       |       |       |       |       |       |
| Quote riprofilatura       |        |        |        |        |        | -1.28  | -1.84  |        |        |        |       |       |       |       |       |       |       |       |       |       |       | -1.84 |       |       |       |       |       |       |       |       |       | -1.84 | -1.06 |       |       |       |       |       |       |       |       |       |       |

Progressiva : 2080.000  
Codice : Sez.A249  
QuotaProgetto : -1.842



Scala : 1/200

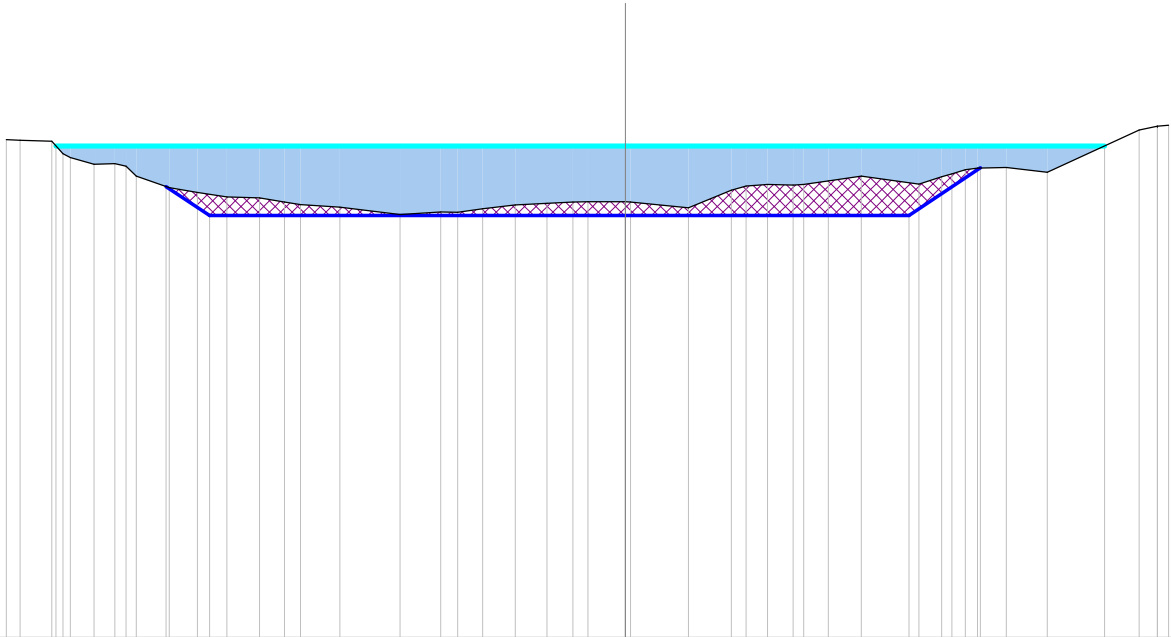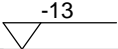

| |
|---|
| Scostamenti stato attuale | |
|---|

Progressiva : 2090.000  
Codice : Sez.A250  
QuotaProgetto : -1.843



Scala : 1/200

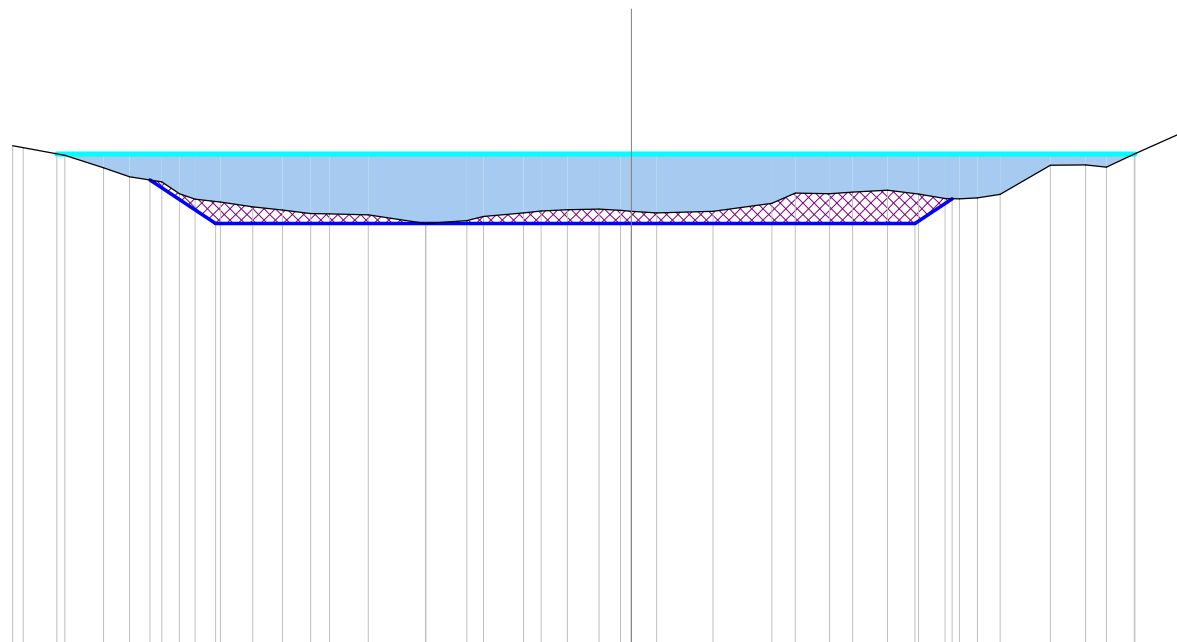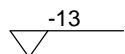[illegible]





Progressiva : 2100.595  
Codice : Sez.A251  
QuotaProgetto : -1.845

Scala : 1/200

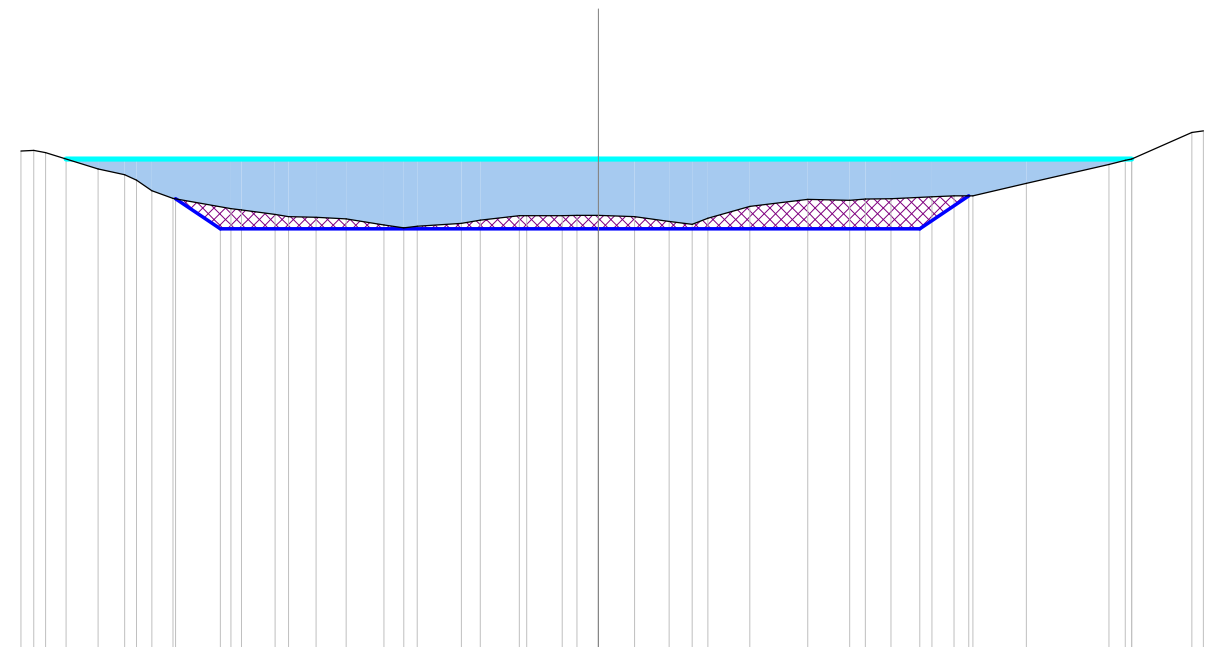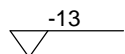[illegible]



Progressiva : 2110.000  
Codice : Sez.A252  
QuotaProgetto : -1.846

Scala : 1/200

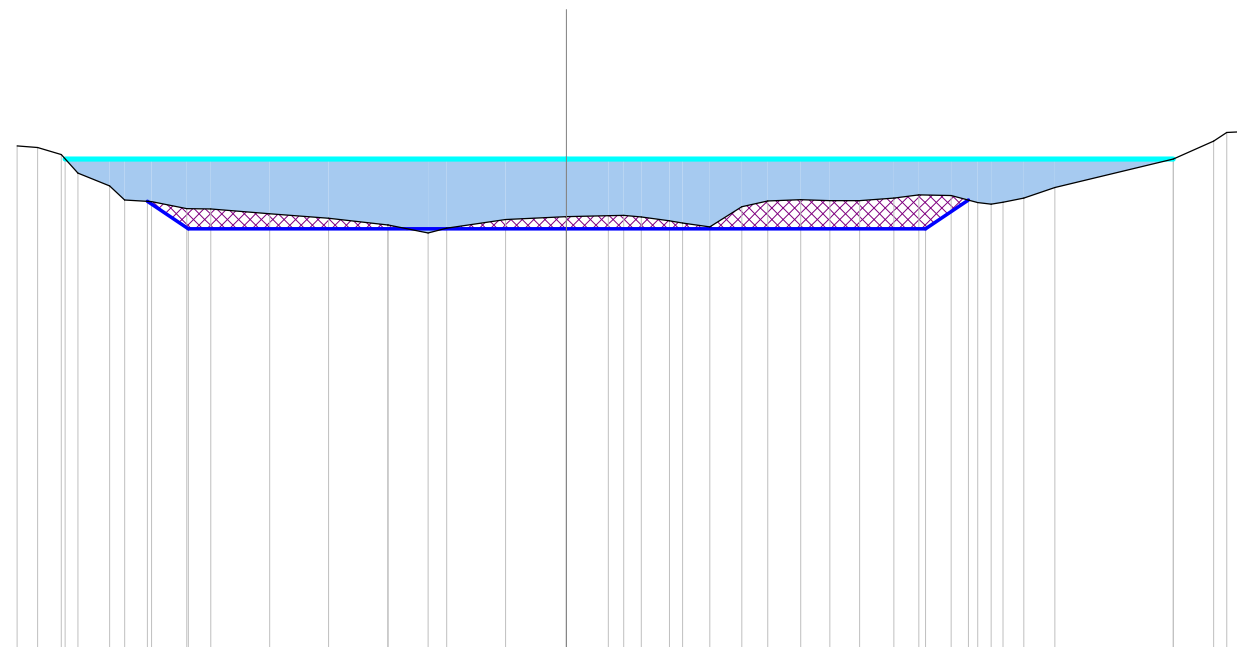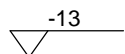[illegible]

Progressiva : 2120.000  
Codice : Sez.A253  
QuotaProgetto : -1.848



Scala : 1/200

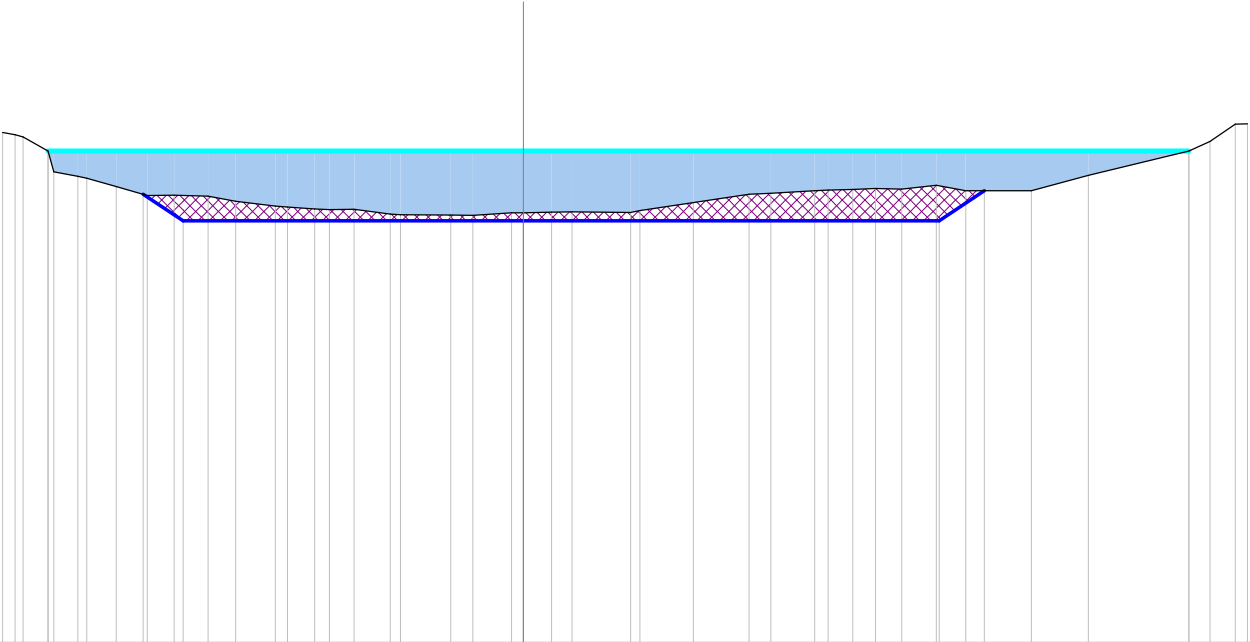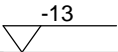

| |
|---|
| Scostamenti stato attuale | -13.78 | -13.44 | -13.23 | -12.57 | -12.42 | -11.78 | -11.55 | -10.77 | -9.94 | -9.23 | -8.34 | -7.61 | -6.56 | -6.24 | -5.52 | -5.13 | -4.47 | -3.52 | -3.25 | -1.92 | -1.34 | -0.31 | 0.00  | 0.75  | 1.29  | 2.84  | 3.08  | 4.50  | 5.97  | 6.55  | 7.71  | 8.06  | 8.71  | 9.31  | 10.01 | 10.92 | 11.71 | 13.43 | 14.94 | 17.60 | 18.16 | 18.83 | 19.15 |
| Quote stato attuale       | 0.49   | 0.43   | 0.37   | 0.00   | -0.56  | -0.67  | -0.72  | -0.94  | -1.18 | -1.17 | -1.20 | -1.34 | -1.46 | -1.48 | -1.54 | -1.55 | -1.54 | -1.67 | -1.69 | -1.69 | -1.70 | -1.64 | -1.64 | -1.62 | -1.61 | -1.63 | -1.58 | -1.36 | -1.15 | -1.12 | -1.06 | -1.04 | -1.02 | -0.99 | -1.01 | -0.91 | -1.05 | -1.06 | -0.65 | 0.00  | 0.25  | 0.71  | 0.72  |
| Scostamenti riprofilatura |        |        |        |        |        | -10.05 | -9.00  |        |       |       |       |       |       |       |       |       |       |       |       | 0.00  |       |       |       |       |       |       |       |       |       |       |       |       |       |       | 11.00 | 12.19 |       |       |       |       |       |       |       |
| Quote riprofilatura       |        |        |        |        |        | -1.14  | -1.85  |        |       |       |       |       |       |       |       |       |       |       |       | -1.85 |       |       |       |       |       |       |       |       |       |       |       |       |       |       | -1.85 | -1.05 |       |       |       |       |       |       |       |

Progressiva : 2130.000  
Codice : Sez.A254  
QuotaProgetto : -1.849


Scala : 1/200

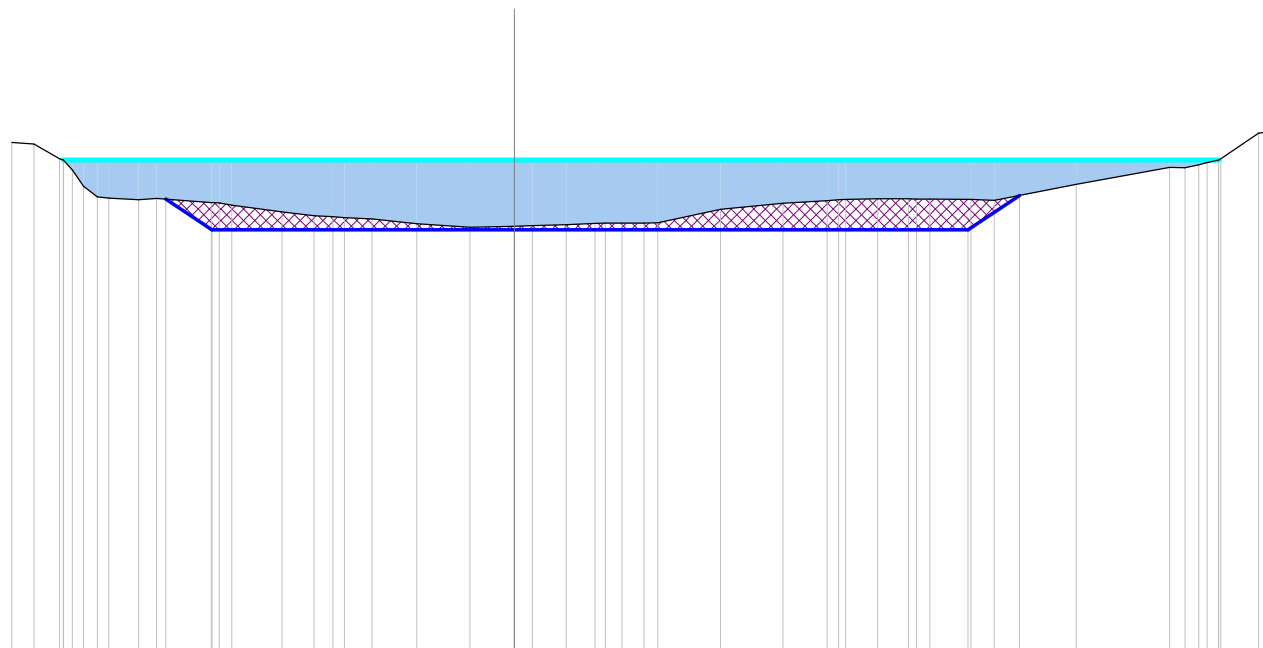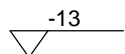[illegible]

Progressiva : 2140.000  
Codice : Sez.A255  
QuotaProgetto : -1.851



Scala : 1/200

A horizontal beam is shown with a triangular load on its left end. The load is represented by a triangle with its base on the beam and its apex pointing downwards. The value  $-13$  is written above the beam, indicating the magnitude of the load or reaction.

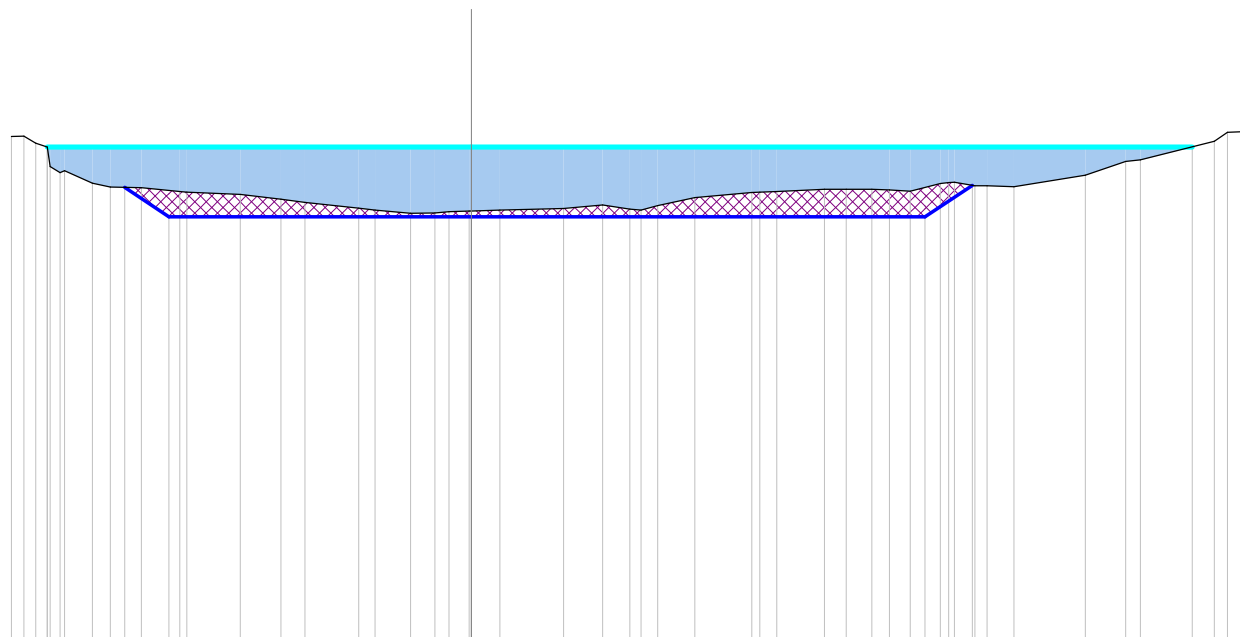[illegible]



Progressiva : 2150.000  
Codice : Sez.A256  
QuotaProgetto : -1.852

Scala : 1/200

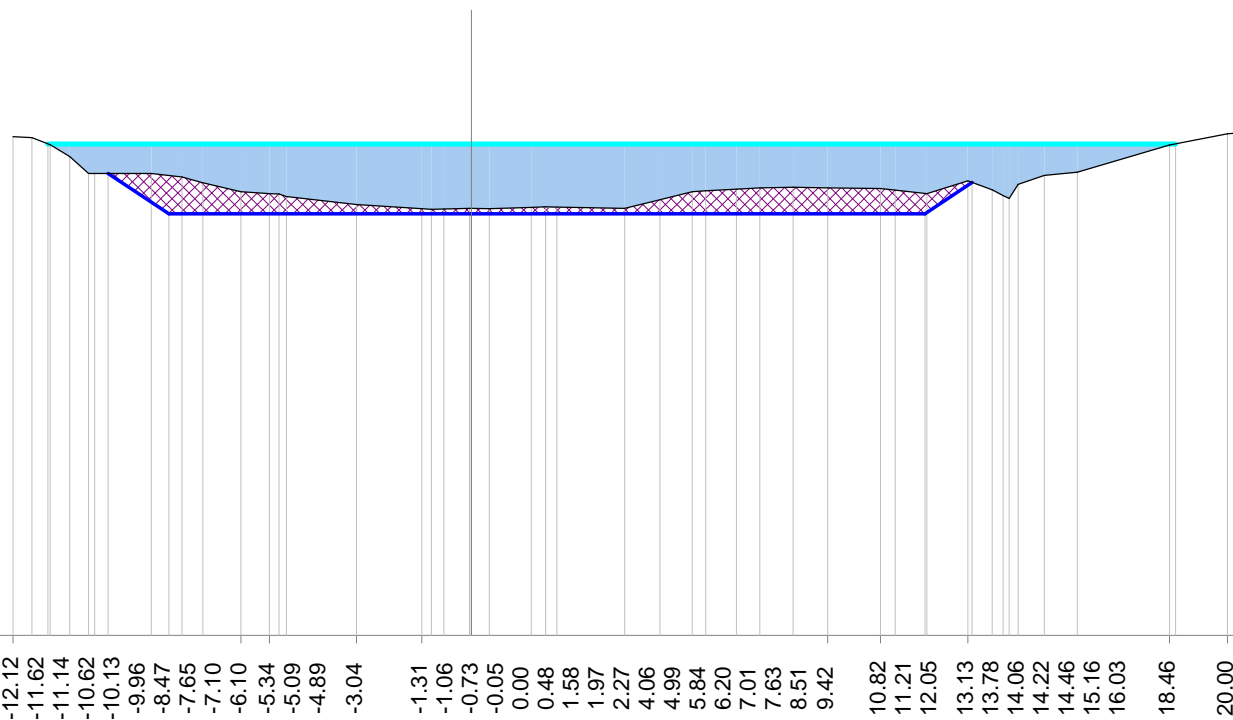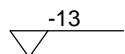[illegible]


Progressiva : 2160.000  
Codice : Sez.A257  
QuotaProgetto : -1.854


Scala : 1/200

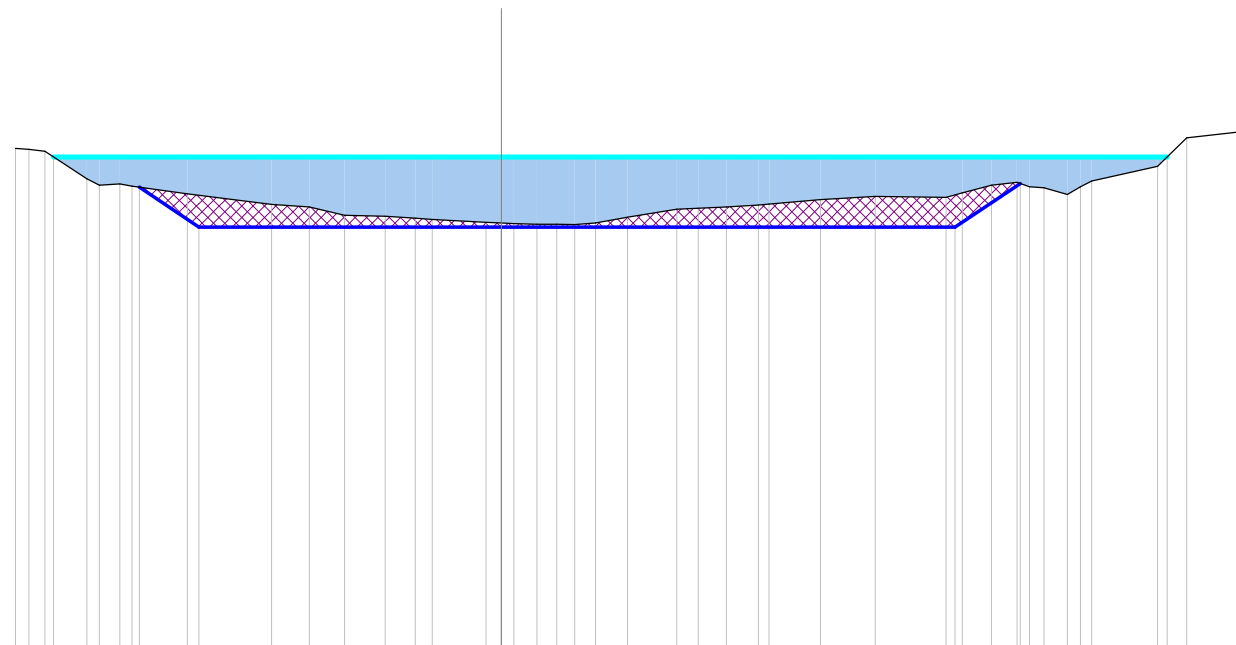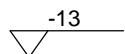[illegible]

Progressiva : 2170.000  
Codice : Sez.A258  
QuotaProgetto : -1.855

Scala : 1/200



 -13

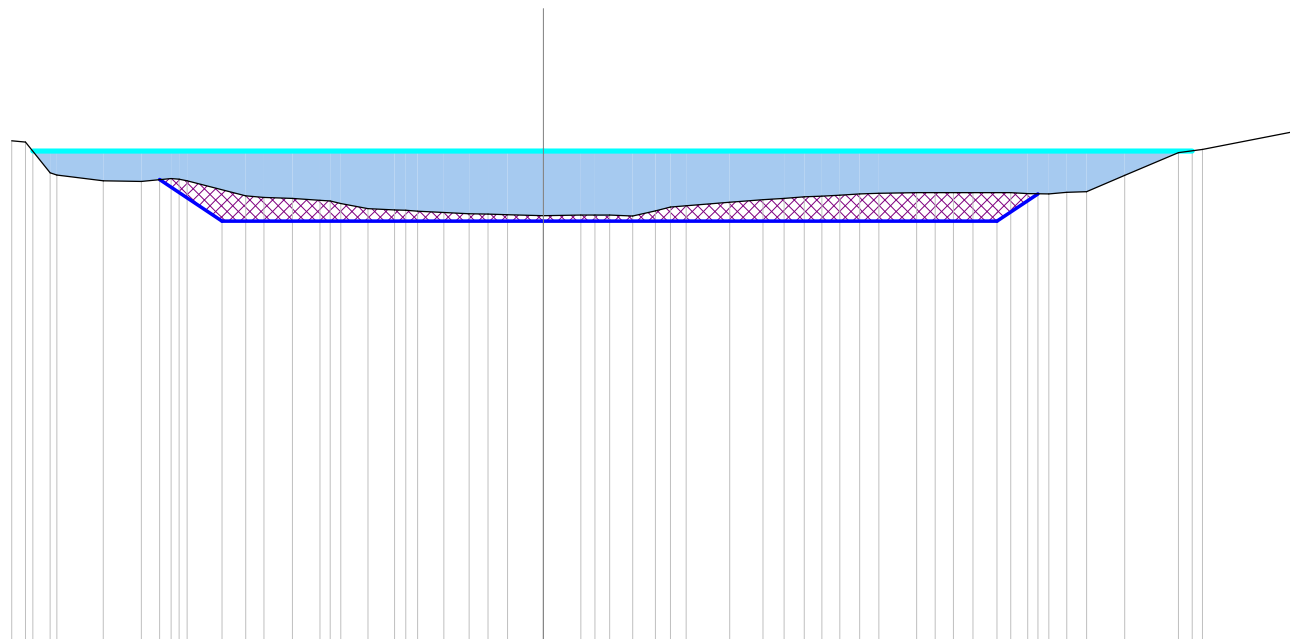[illegible]



Progressiva : 2180.000  
Codice : Sez.A259  
QuotaProgetto : -1.857



Scala : 1/200

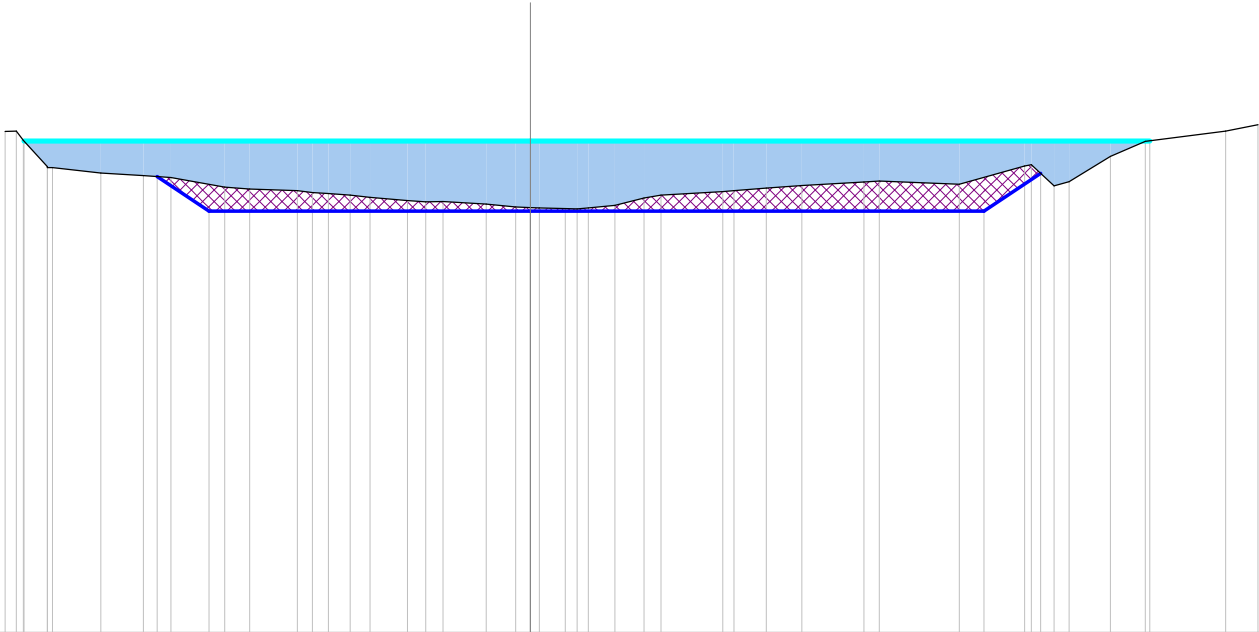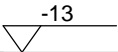

| |
|---|
| Scostamenti stato attuale | -13.89 | -13.59 | -13.41 | -12.78 | -12.77 | -12.64 | -11.36 | -10.23 | -9.51 | -8.08 | -7.42 | -6.16 | -5.77 | -5.34 | -4.76 | -4.24 | -3.25 | -2.76 | -2.31 | -1.17 | -0.39 | 0.00  | 0.24  | 0.92  | 1.24  | 1.53  | 2.24  | 3.01  | 3.46  | 5.09  | 5.38  | 6.24  | 7.18  | 8.83  | 9.23  | 11.35 | 13.08 | 13.25 | 13.85 | 14.25 | 15.34 | 16.27 | 18.39 | 19.25 |
| Quote stato attuale       | 0.25   | 0.26   | 0.02   | -0.68  | -0.70  | -0.71  | -0.85  | -0.92  | -0.97 | -1.22 | -1.27 | -1.31 | -1.37 | -1.40 | -1.44 | -1.49 | -1.58 | -1.61 | -1.60 | -1.67 | -1.75 | -1.77 | -1.78 | -1.79 | -1.80 | -1.77 | -1.70 | -1.51 | -1.44 | -1.34 | -1.32 | -1.24 | -1.18 | -1.09 | -1.06 | -1.15 | -0.66 | -0.63 | -1.19 | -1.08 | -0.41 | -0.02 | 0.26  | 0.43  |
| Scostamenti riprofilatura |        |        |        |        |        | -9.87  | -8.50  |        |       |       |       |       |       |       |       |       |       |       |       | 0.00  |       |       |       |       |       |       |       |       |       |       |       |       |       |       | 12.00 | 13.50 |       |       |       |       |       |       |       |       |
| Quote riprofilatura       |        |        |        |        |        | -0.94  | -1.86  |        |       |       |       |       |       |       |       |       |       |       |       | -1.86 |       |       |       |       |       |       |       |       |       |       |       |       |       |       | -1.86 | -0.86 |       |       |       |       |       |       |       |       |



Progressiva : 2190.000  
Codice : Sez.A260  
QuotaProgetto : -1.858

Scala : 1/200

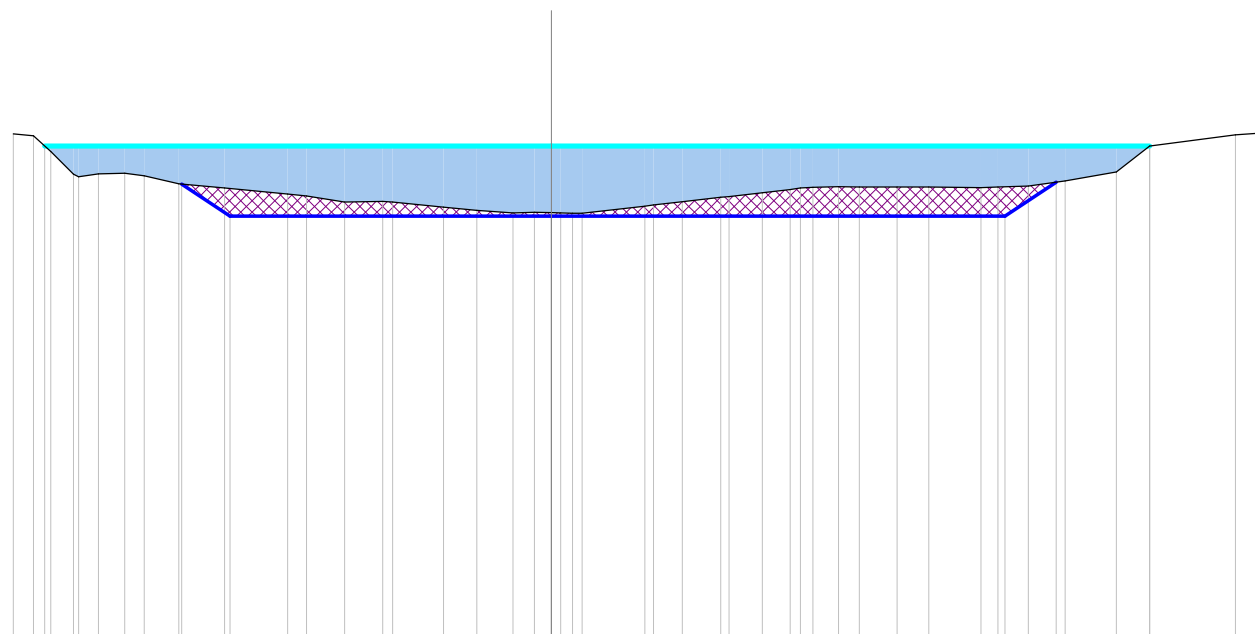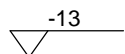[illegible]

Progressiva : 2200.000  
Codice : Sez.A261  
QuotaProgetto : -1.860



Scala : 1/200

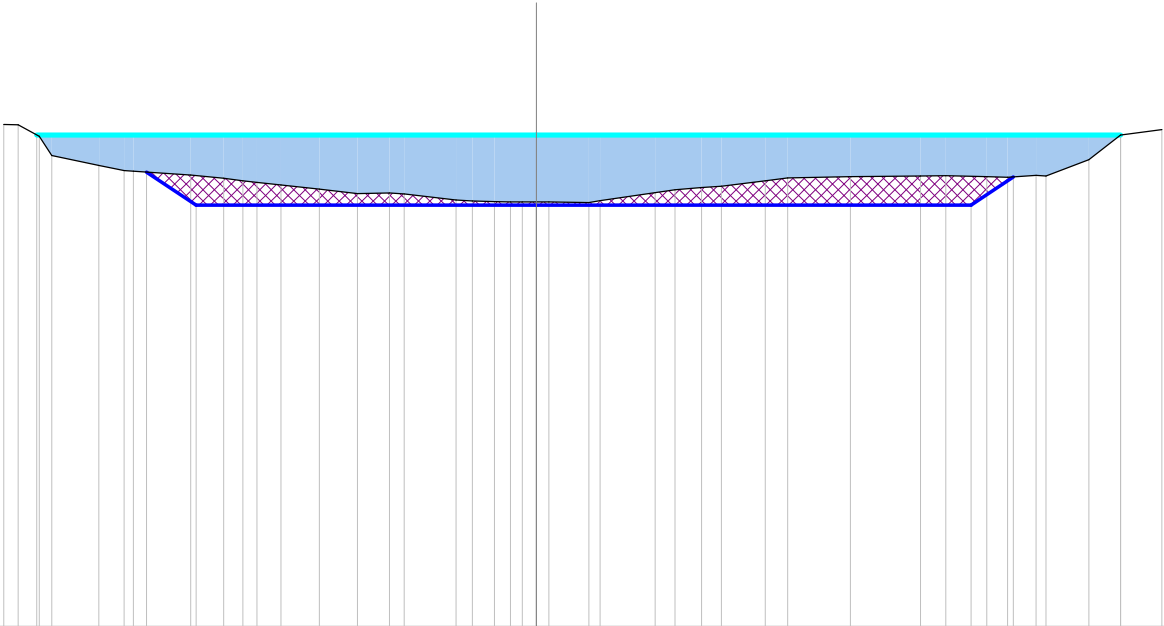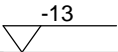

| |
|---|
| Scostamenti stato attuale | |</ |
|---|

Progressiva : 2210.000  
Codice : Sez.A262  
QuotaProgetto : -1.861



Scala : 1/200

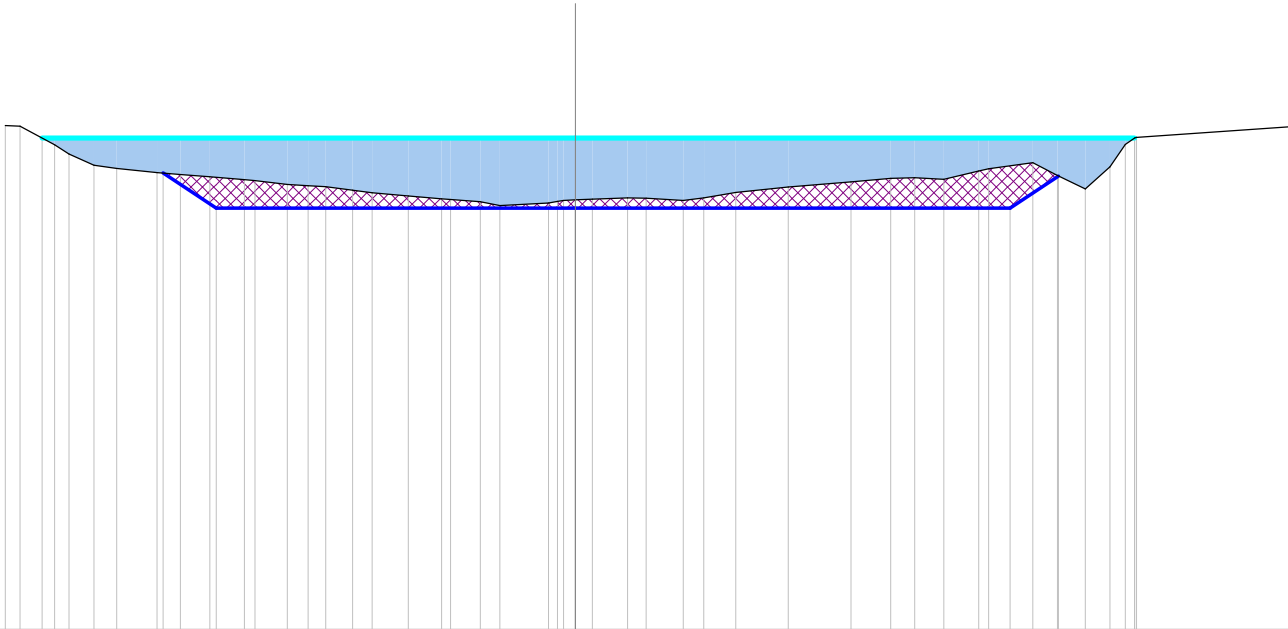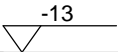

| |
|---|
| Scostamenti stato attuale | -15.08 | -14.69 | -13.77 | -13.39 | -12.73 | -12.13 | -11.06 | -10.44 | -9.67 | -8.75 | -8.47 | -7.62 | -7.06 | -6.60 | -5.89 | -5.38 | -4.41 | -3.53 | -3.30 | -2.51 | -2.00 | -0.71 | -0.47 | -0.31 | 0.00  | 0.45  | 1.38  | 1.87  | 2.85  | 3.40  | 4.24  | 5.63  | 7.29  | 8.34  | 8.98  | 9.75  | 10.67 | 10.93 | 12.10 | 12.75 | 13.49 | 14.14 | 14.54 | 14.79 | 14.84 | 18.87 |
| Quote stato attuale       | 0.33   | 0.31   | -0.18  | -0.43  | -0.73  | -0.80  | -0.91  | -0.96  | -1.02 | -1.10 | -1.13 | -1.23 | -1.26 | -1.29 | -1.38 | -1.45 | -1.53 | -1.61 | -1.63 | -1.69 | -1.79 | -1.72 | -1.68 | -1.65 | -1.64 | -1.62 | -1.59 | -1.59 | -1.65 | -1.59 | -1.45 | -1.30 | -1.16 | -1.07 | -1.05 | -1.09 | -0.87 | -0.81 | -0.65 | -1.00 | -1.35 | -0.76 | -0.17 | 0.00  | 0.01  | 0.29  |
| Scostamenti riprofilatura |        |        |        |        |        |        | -10.90 |        | -9.50 |       |       |       |       |       |       |       |       |       |       |       | 0.00  |       |       |       |       |       |       |       |       |       |       |       |       |       |       |       | 11.50 |       | 12.78 |       |       |       |       |       |       |       |
| Quote riprofilatura       |        |        |        |        |        |        | -0.93  |        | -1.86 |       |       |       |       |       |       |       |       |       |       |       | -1.86 |       |       |       |       |       |       |       |       |       |       |       |       |       |       |       | -1.86 |       | -1.01 |       |       |       |       |       |       |       |



Progressiva : 2220.000  
Codice : Sez.A263  
QuotaProgetto : -1.863

Scala : 1/200

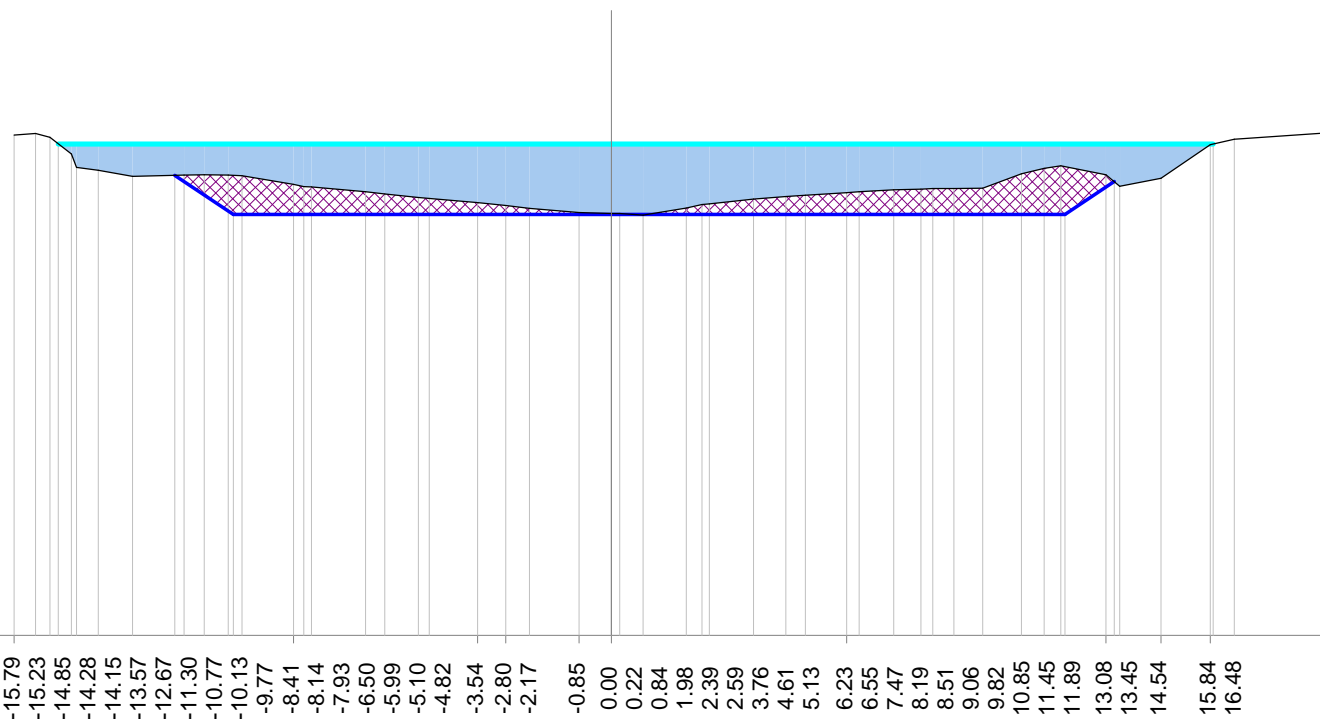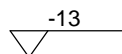[illegible]



Progressiva : 2230.000  
Codice : Sez.A264  
QuotaProgetto : -1.864

Scala : 1/200

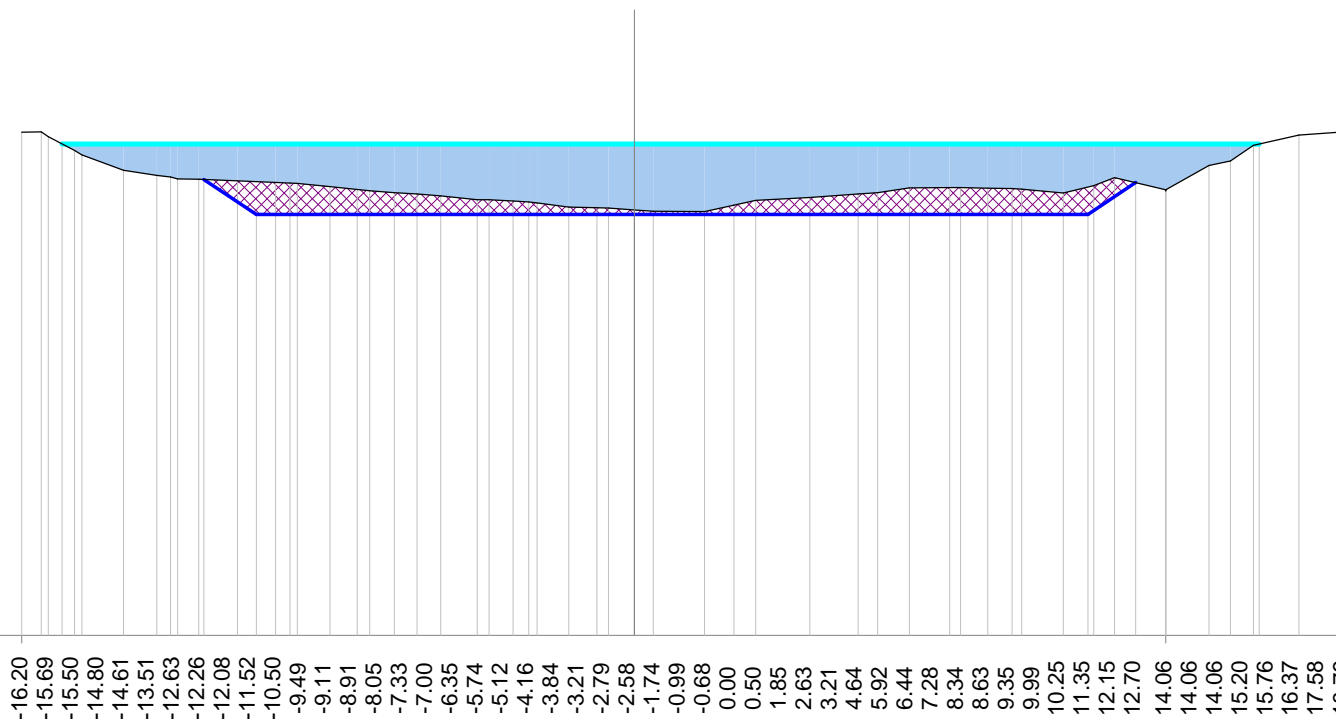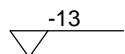[illegible]

Progressiva : 2240.000  
Codice : Sez.A265  
QuotaProgetto : -1.866



Scala : 1/200

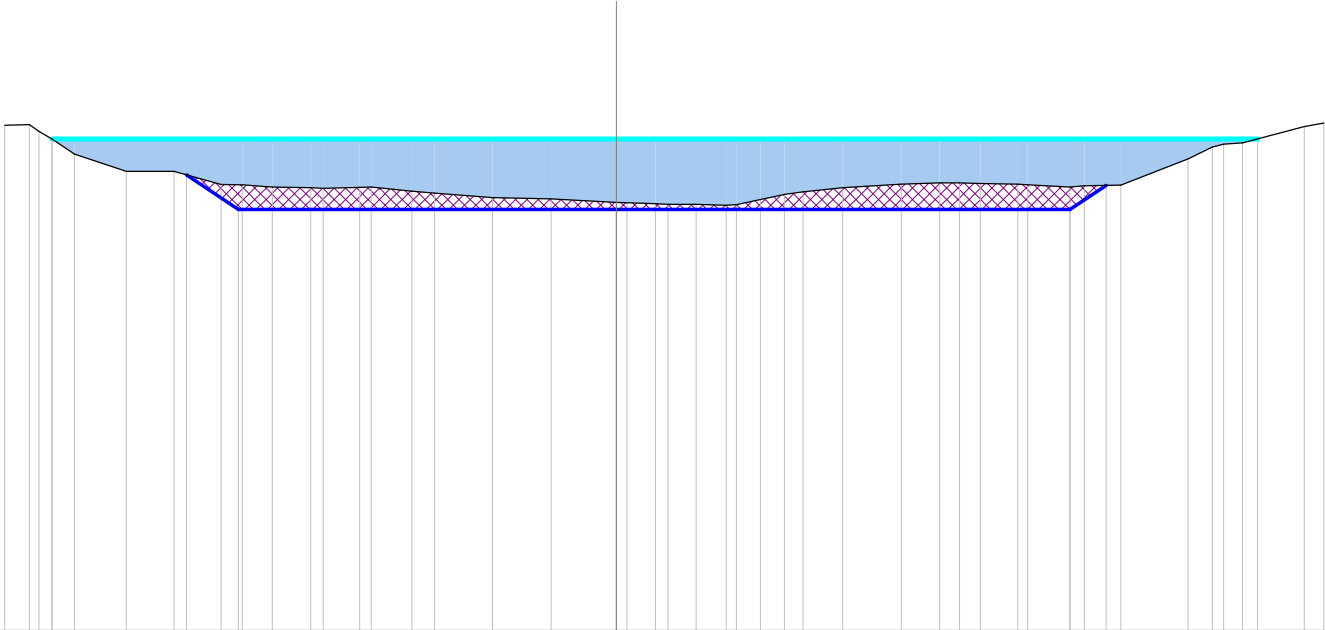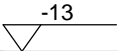

| |
|---|
| Scostamenti stato attuale | -16.18 | -15.53 | -15.27 | -14.93 | -14.33 | -12.96 | -11.70 | -10.45 | -9.89 | -9.10 | -8.09 | -7.76 | -6.79 | -6.49 | -5.41 | -4.81 | -3.28 | -1.72 | 0.00  | 0.28  | 1.03  | 1.36  | 2.11  | 2.90  | 3.18  | 3.81  | 4.45  | 4.94  | 5.99  | 7.53  | 8.55  | 9.08  | 9.63  | 10.62 | 10.88 | 12.00 | 12.38 | 13.35 | 15.12 | 15.77 | 16.06 | 16.56 | 18.20 | 18.72 |
| Quote stato attuale       | 0.36   | 0.38   | 0.20   | 0.00   | -0.40  | -0.86  | -0.86  | -1.20  | -1.22 | -1.27 | -1.29 | -1.31 | -1.28 | -1.28 | -1.38 | -1.44 | -1.55 | -1.59 | -1.68 | -1.68 | -1.71 | -1.73 | -1.73 | -1.76 | -1.74 | -1.60 | -1.47 | -1.40 | -1.29 | -1.20 | -1.16 | -1.16 | -1.18 | -1.20 | -1.21 | -1.28 | -1.24 | -1.22 | -0.52 | -0.21 | -0.14 | -0.11 | 0.33  | 0.42  |
| Scostamenti riprofilatura |        |        |        |        |        |        | -11.37 | -10.00 |       |       |       |       |       |       |       |       |       |       | 0.00  |       |       |       |       |       |       |       |       |       |       |       |       |       |       | 12.00 | 12.96 |       |       |       |       |       |       |       |       |       |
| Quote riprofilatura       |        |        |        |        |        |        | -0.95  | -1.87  |       |       |       |       |       |       |       |       |       |       | -1.87 |       |       |       |       |       |       |       |       |       |       |       |       |       |       | -1.87 | -1.23 |       |       |       |       |       |       |       |       |       |

Progressiva : 2250.000  
Codice : Sez.A266  
QuotaProgetto : -1.867



Scala : 1/200

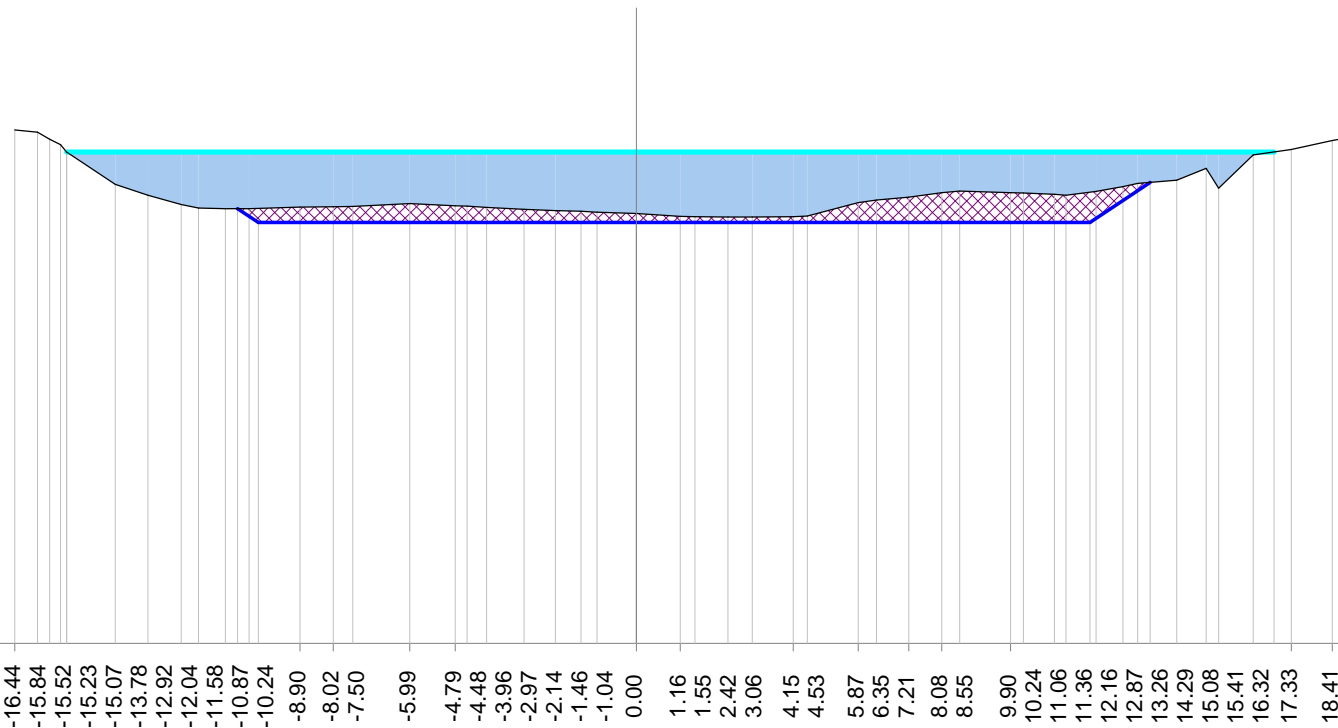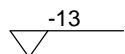[illegible]




Progressiva : 2260.000  
Codice : Sez.A267  
QuotaProgetto : -1.869

Scala : 1/200

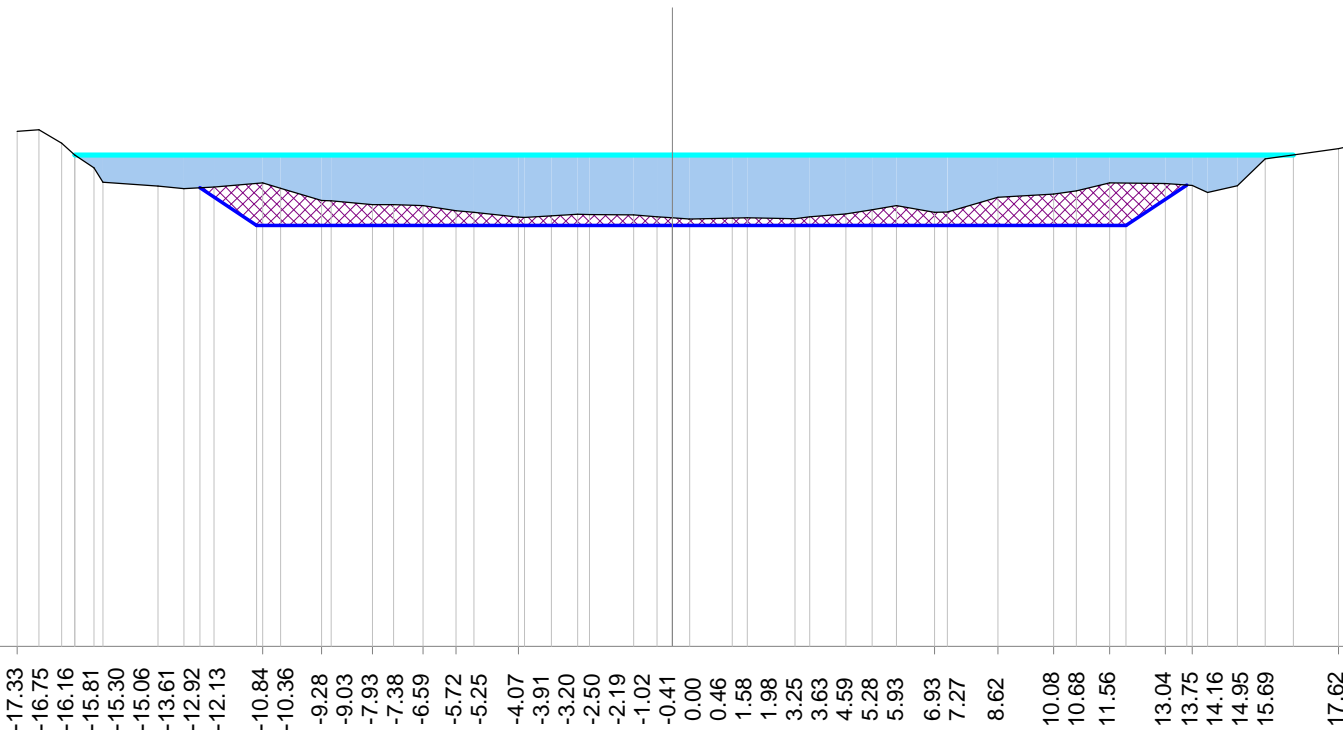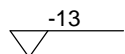[illegible]


Progressiva : 2270.000  
Codice : Sez.A268  
QuotaProgetto : -1.870

Scala : 1/200

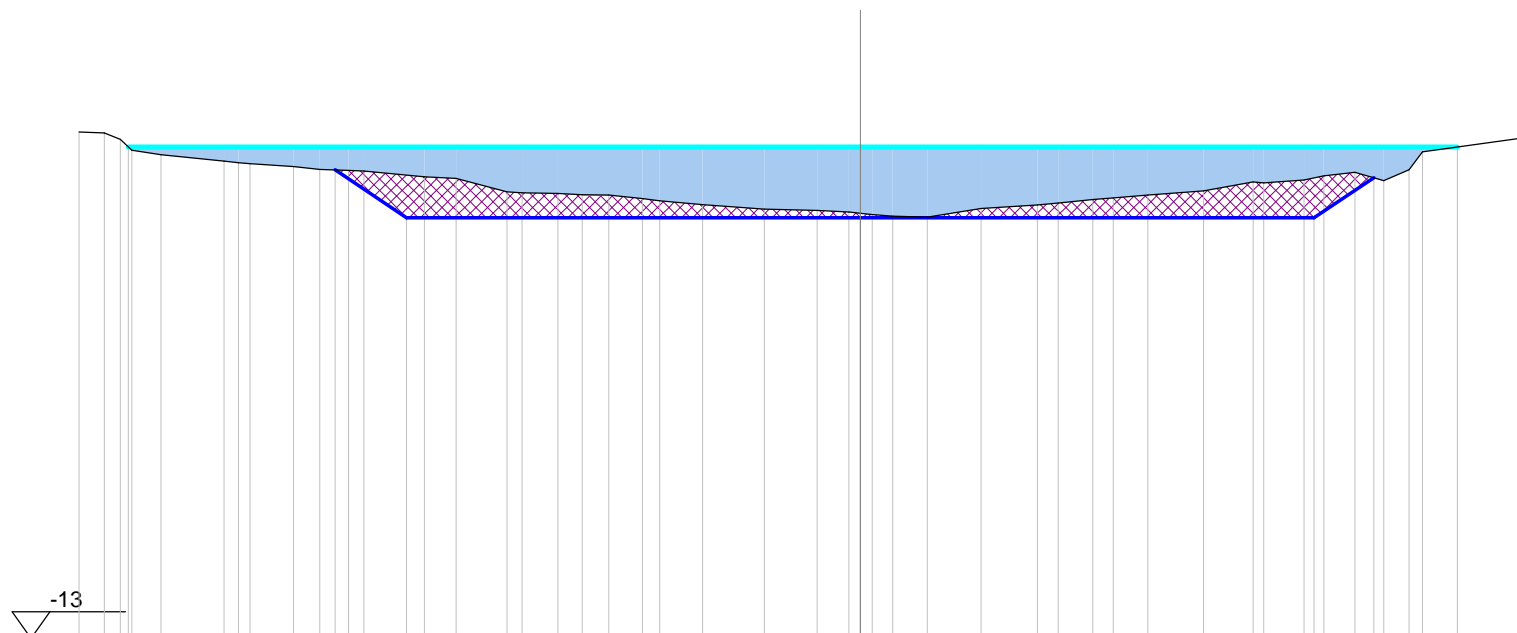[illegible]


Progressiva : 2280.000  
Codice : Sez.A269  
QuotaProgetto : -1.871

Scala : 1/200

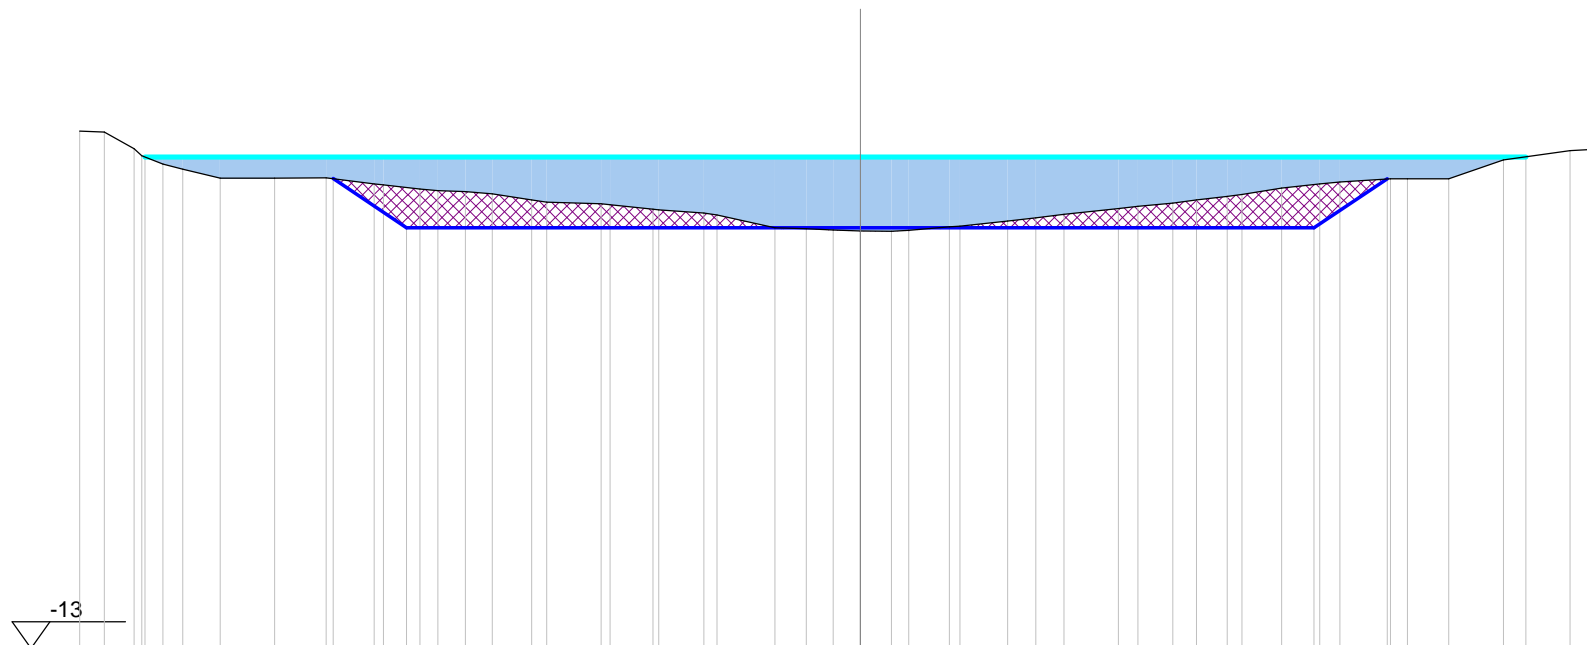[illegible]


Progressiva : 2290.000  
Codice : Sez.A270  
QuotaProgetto : -1.873

Scala : 1/200

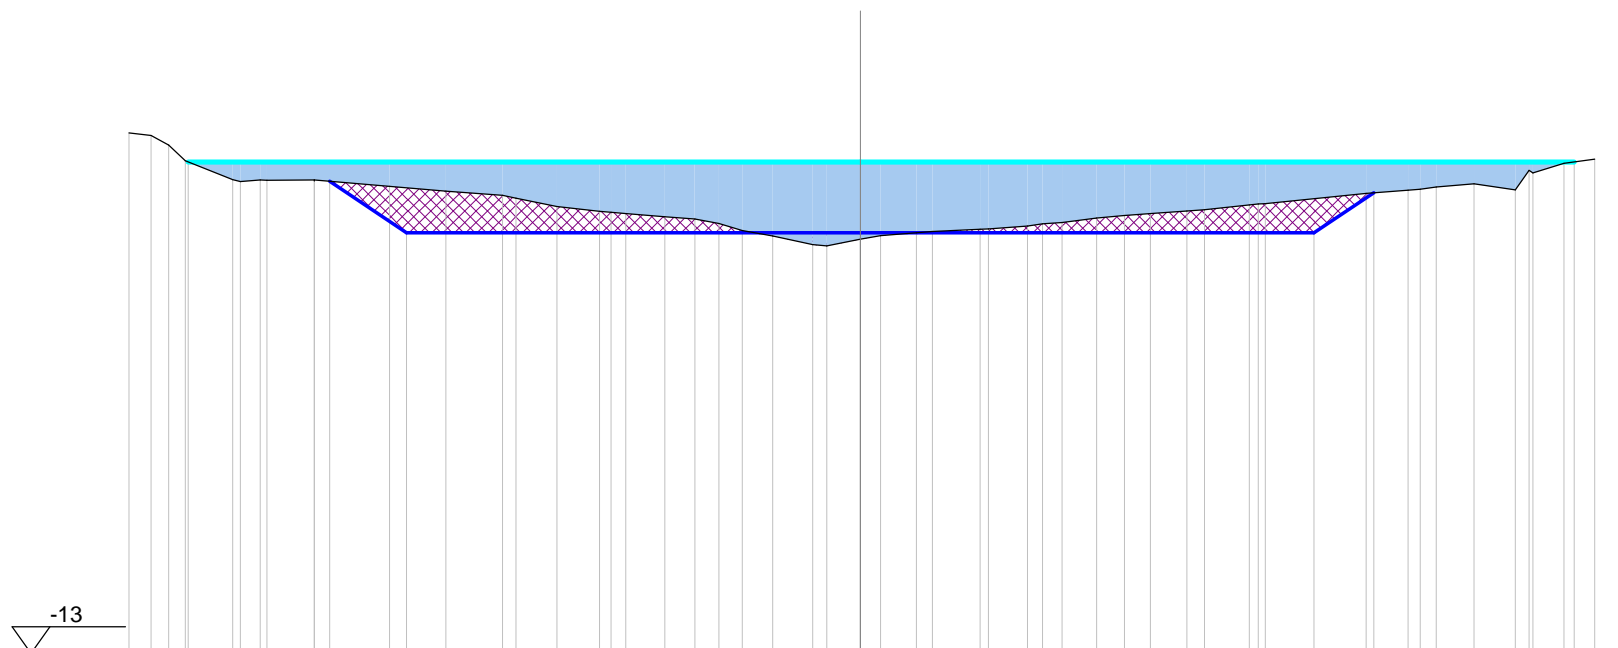[illegible]


Progressiva : 2300.000  
Codice : Sez.A271  
QuotaProgetto : -1.874

Scala : 1/200

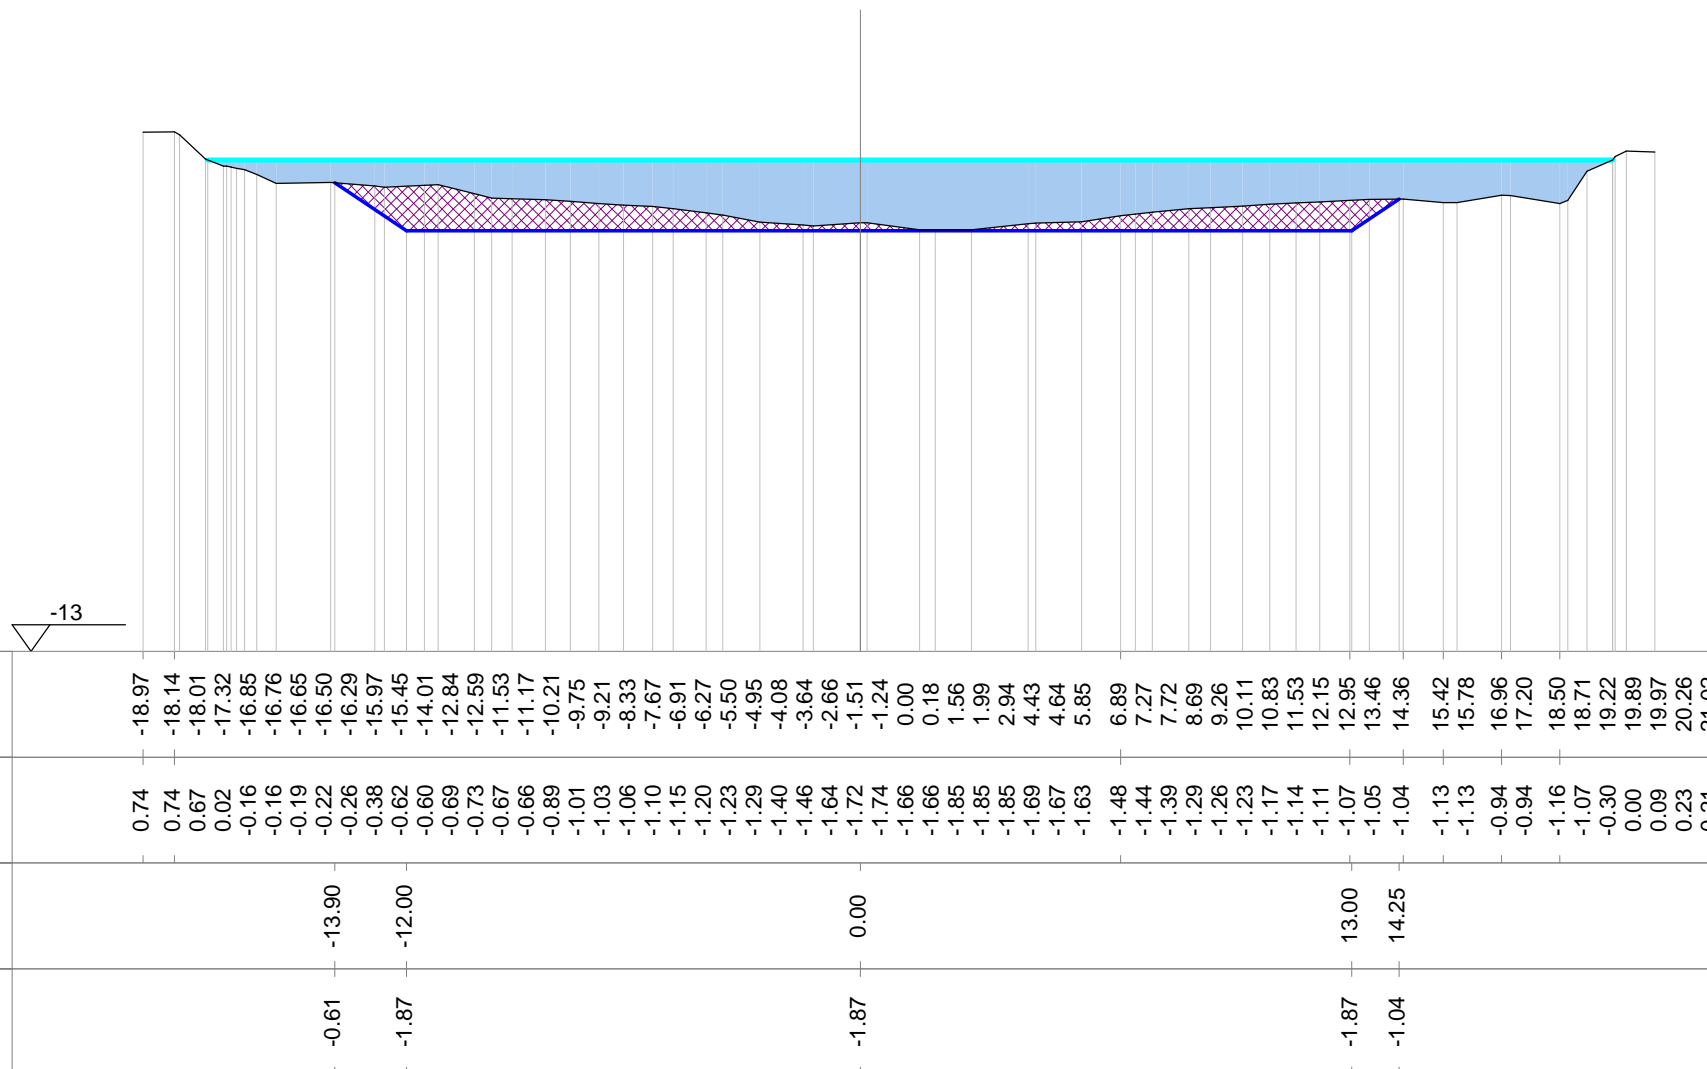

Progressiva : 2305.797  
Codice : Sez.A272  
QuotaProgetto : -1.875


Scala : 1/200

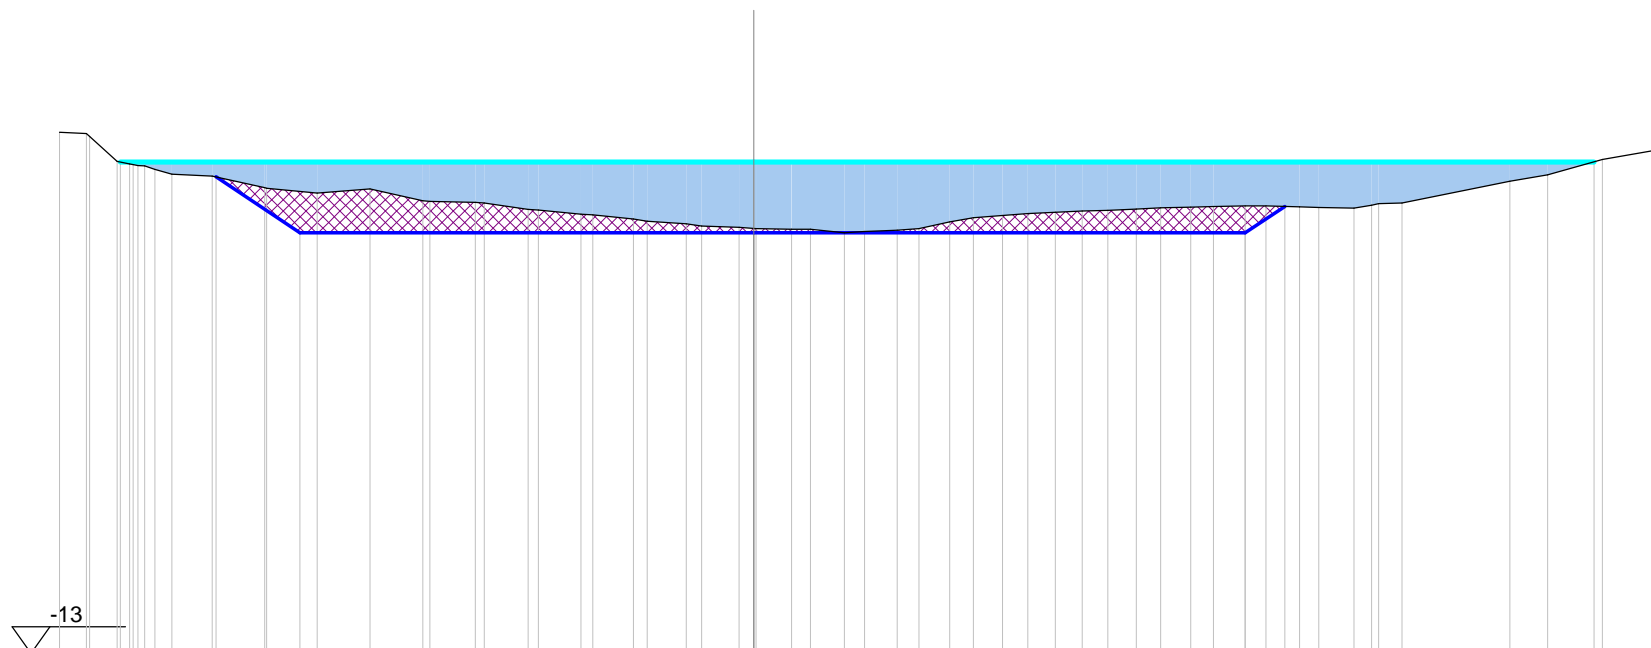

| Scostamenti stato attuale | Quote stato attuale | Scostamenti riprofilatura | Quote riprofilatura |
|---------------------------|---------------------|---------------------------|---------------------|
| -20.00                    | 0.78                |                           |                     |
| -18.36                    | 0.75                |                           |                     |
| -17.65                    | 0.67                |                           |                     |
| -16.83                    | 0.02                |                           |                     |
| -16.51                    | -0.06               |                           |                     |
| -16.41                    | -0.07               |                           |                     |
| -16.29                    | -0.09               | -14.22                    | -0.39               |
| -16.11                    | -0.10               |                           |                     |
| -15.84                    | -0.20               |                           |                     |
| -15.39                    | -0.32               | -12.00                    | -1.88               |
| -14.32                    | -0.37               |                           |                     |
| -12.94                    | -0.68               |                           |                     |
| -12.88                    | -0.69               |                           |                     |
| -11.54                    | -0.82               |                           |                     |
| -10.15                    | -0.72               |                           |                     |
| -8.76                     | -1.03               |                           |                     |
| -8.57                     | -1.04               |                           |                     |
| -7.36                     | -1.07               |                           |                     |
| -7.13                     | -1.09               |                           |                     |
| -5.97                     | -1.25               |                           |                     |
| -5.69                     | -1.28               |                           |                     |
| -4.57                     | -1.39               |                           |                     |
| -4.25                     | -1.40               |                           |                     |
| -3.18                     | -1.51               |                           |                     |
| -2.82                     | -1.57               |                           |                     |
| -1.78                     | -1.64               |                           |                     |
| -1.38                     | -1.70               |                           |                     |
| -0.39                     | -1.73               | 0.00                      | -1.88               |
| 0.06                      | -1.77               |                           |                     |
| 1.00                      | -1.78               |                           |                     |
| 1.50                      | -1.78               |                           |                     |
| 2.40                      | -1.87               |                           |                     |
| 2.93                      | -1.84               |                           |                     |
| 3.79                      | -1.80               |                           |                     |
| 4.37                      | -1.76               |                           |                     |
| 5.19                      | -1.59               |                           |                     |
| 5.81                      | -1.48               |                           |                     |
| 6.58                      | -1.42               |                           |                     |
| 7.25                      | -1.37               |                           |                     |
| 7.98                      | -1.33               |                           |                     |
| 8.69                      | -1.30               |                           |                     |
| 9.37                      | -1.28               |                           |                     |
| 10.12                     | -1.25               |                           |                     |
| 10.76                     | -1.21               |                           |                     |
| 11.56                     | -1.19               |                           |                     |
| 12.16                     | -1.18               |                           |                     |
| 13.00                     | -1.16               | 13.00                     | -1.88               |
| 13.55                     | -1.16               |                           |                     |
| 14.44                     | -1.19               | 14.05                     | -1.18               |
| 14.95                     | -1.21               |                           |                     |
| 15.88                     | -1.22               |                           |                     |
| 16.34                     | -1.14               |                           |                     |
| 16.53                     | -1.10               |                           |                     |
| 17.15                     | -1.09               |                           |                     |
| 20.00                     | -0.51               |                           |                     |
| 21.00                     | -0.35               |                           |                     |
| 22.45                     | 0.06                |                           |                     |
| 24.00                     | 0.33                |                           |                     |


Progressiva : 2310.000  
Codice : Sez.A273  
QuotaProgetto : -1.876

Scala : 1/200

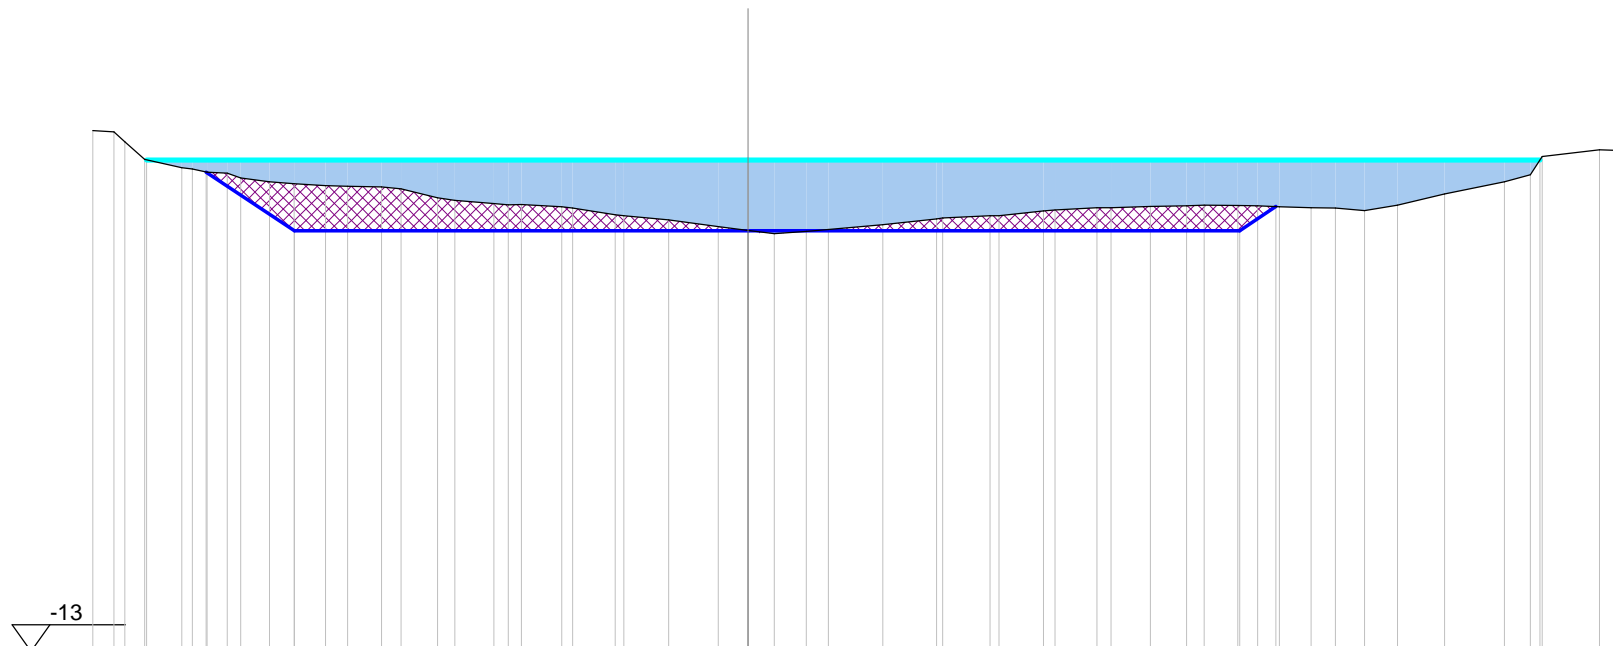[illegible]

Progressiva : 2320.000  
Codice : Sez.A274  
QuotaProgetto : -1.877

Scala : 1/200


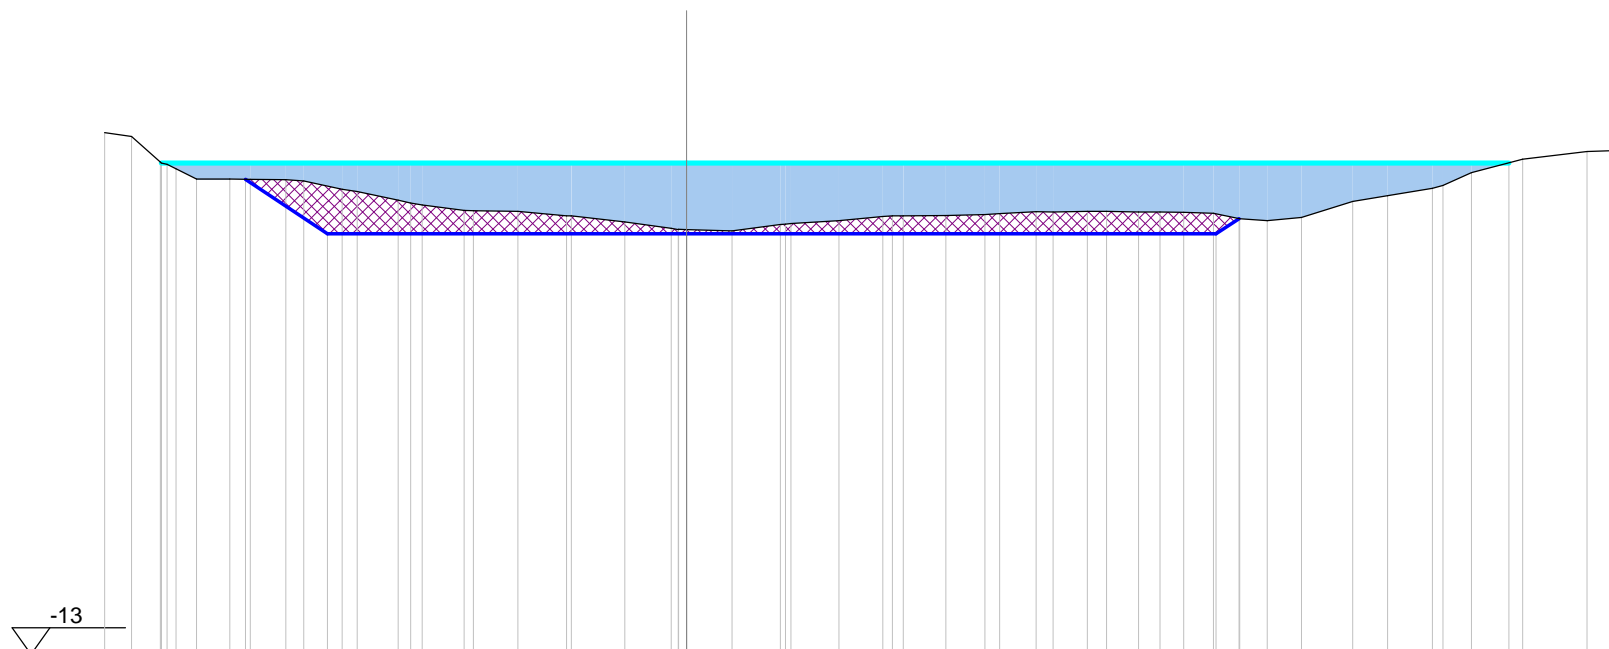


|  |                           |   |
|--|---------------------------|---|
|  | Scostamenti stato attuale | -15.40<br>-14.68<br>-13.92<br>-13.90<br>-13.75<br>-13.51<br>-12.96<br>-12.09<br>-11.55<br>-10.60<br>-10.13<br>-9.12<br>-8.72<br>-7.63<br>-7.30<br>-7.00<br>-5.88<br>-5.64<br>-4.47<br>-3.18<br>-3.05<br>-1.64<br>-0.41<br>-0.22<br>-0.21<br>0.00<br>1.19<br>2.48<br>2.61<br>2.76<br>4.03<br>5.18<br>5.44<br>5.73<br>6.86<br>7.89<br>8.27<br>9.24<br>9.69<br>10.60<br>11.10<br>11.95<br>12.52<br>13.15<br>13.94<br>14.63<br>15.35<br>16.26<br><br>17.62<br>18.54<br>19.73<br>20.00<br>20.76<br>22.11<br><br>23.81<br>24.58 |
|  | Quote stato attuale       | 0.80<br>0.70<br>0.02<br>0.00<br>-0.03<br>-0.16<br>-0.43<br>-0.42<br>-0.43<br>-0.45<br>-0.47<br>-0.69<br>-0.76<br>-0.99<br>-1.06<br>-1.11<br>-1.25<br>-1.26<br>-1.28<br>-1.40<br>-1.40<br>-1.56<br>-1.73<br>-1.76<br>-1.76<br>-1.77<br>-1.80<br>-1.63<br>-1.62<br>-1.60<br>-1.53<br>-1.42<br>-1.40<br>-1.40<br>-1.40<br>-1.37<br>-1.34<br>-1.29<br>-1.30<br>-1.28<br>-1.30<br>-1.30<br>-1.31<br>-1.33<br>-1.48<br>-1.52<br>-1.44<br><br>-1.02<br>-0.86<br>-0.67<br>-0.59<br>-0.26<br>0.09<br><br>0.30<br>0.32              |
|  | Scostamenti riprofilatura | -11.67<br><br>-9.50<br><br>0.00   |
|  | Quote riprofilatura       | -0.43<br><br>-1.88<br><br>-1.88   |



Progressiva : 2330.000  
Codice : Sez.A275  
QuotaProgetto : -1.879


Scala : 1/200

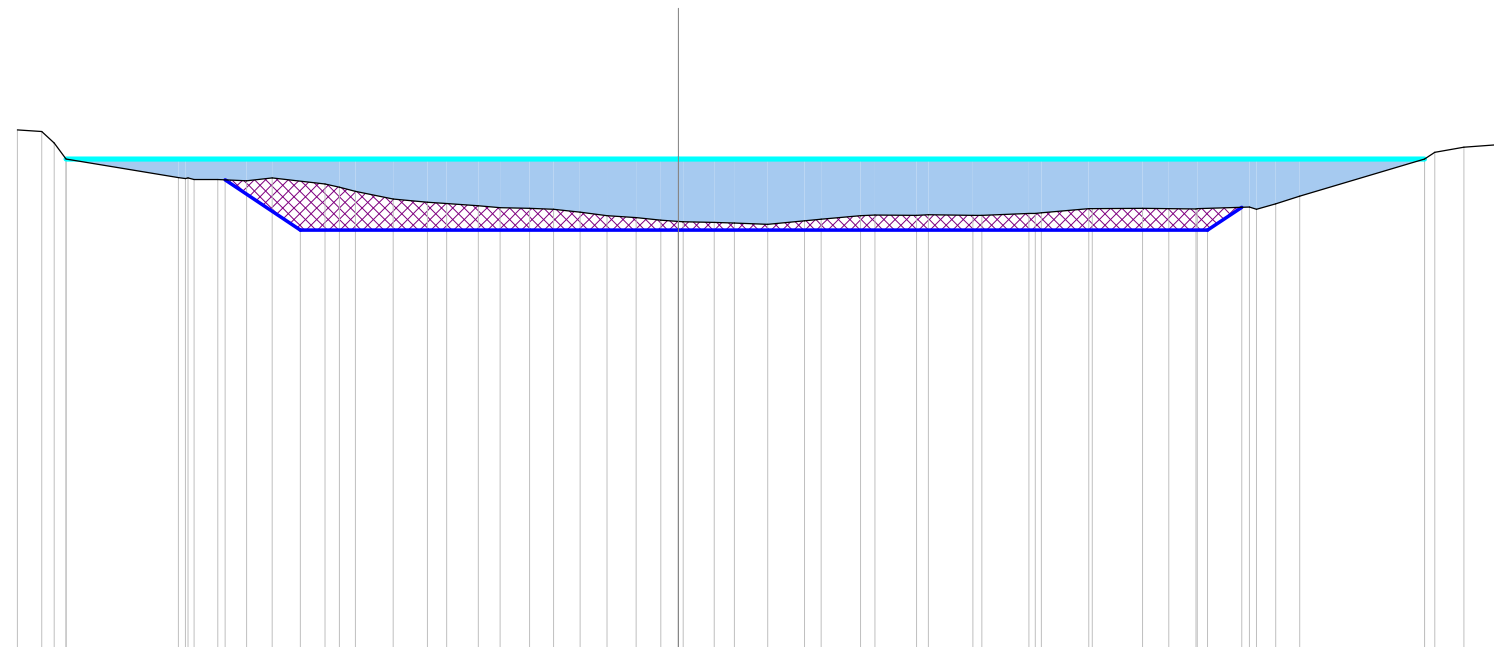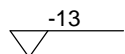

|                           |                                      |   |
|---------------------------|--------------------------------------|---|
| Scostamenti stato attuale | -17.48<br>-16.84<br>-16.51<br>-16.19 | -13.23<br>-13.04<br>-12.97<br>-12.81<br>-12.18<br>-11.42<br>-10.74<br>-9.35<br>-8.96<br>-8.54<br>-7.55<br>-6.64<br>-6.13<br>-5.29<br>-4.71<br>-3.93<br>-3.30<br>-2.60<br>-1.88<br>-1.12<br>-0.47<br>0.00<br>0.13<br>0.95<br>1.48<br>2.36<br>3.34<br>3.78<br>4.82<br>5.20<br>6.30<br>6.61<br>7.79<br>8.03<br>9.27<br>9.44<br>9.60<br>10.86<br>10.95<br>12.27<br>12.97<br>13.69<br>13.73<br>15.11<br>15.29<br>15.80<br>16.43          |
| Quote stato attuale       | 0.76<br>0.73<br>0.42<br>0.00         | -0.50<br>-0.52<br>-0.50<br>-0.54<br>-0.55<br>-0.58<br>-0.50<br>-0.66<br>-0.75<br>-0.86<br>-1.06<br>-1.15<br>-1.18<br>-1.24<br>-1.29<br>-1.30<br>-1.33<br>-1.41<br>-1.50<br>-1.55<br>-1.62<br>-1.65<br>-1.66<br>-1.68<br>-1.70<br>-1.73<br>-1.64<br>-1.59<br>-1.50<br>-1.48<br>-1.49<br>-1.47<br>-1.50<br>-1.49<br>-1.44<br>-1.44<br>-1.43<br>-1.32<br>-1.32<br>-1.31<br>-1.31<br>-1.32<br>-1.32<br>-1.27<br>-1.33<br>-1.19<br>-0.99 |
| Scostamenti riprofilatura |                                      | -11.98<br>-10.00<br>0.00   |
| Quote riprofilatura       | -0.56<br>-1.88                       | -1.88<br>-1.28   |


Progressiva : 2340.000  
Codice : Sez.A276  
QuotaProgetto : -1.880

Scala : 1/200

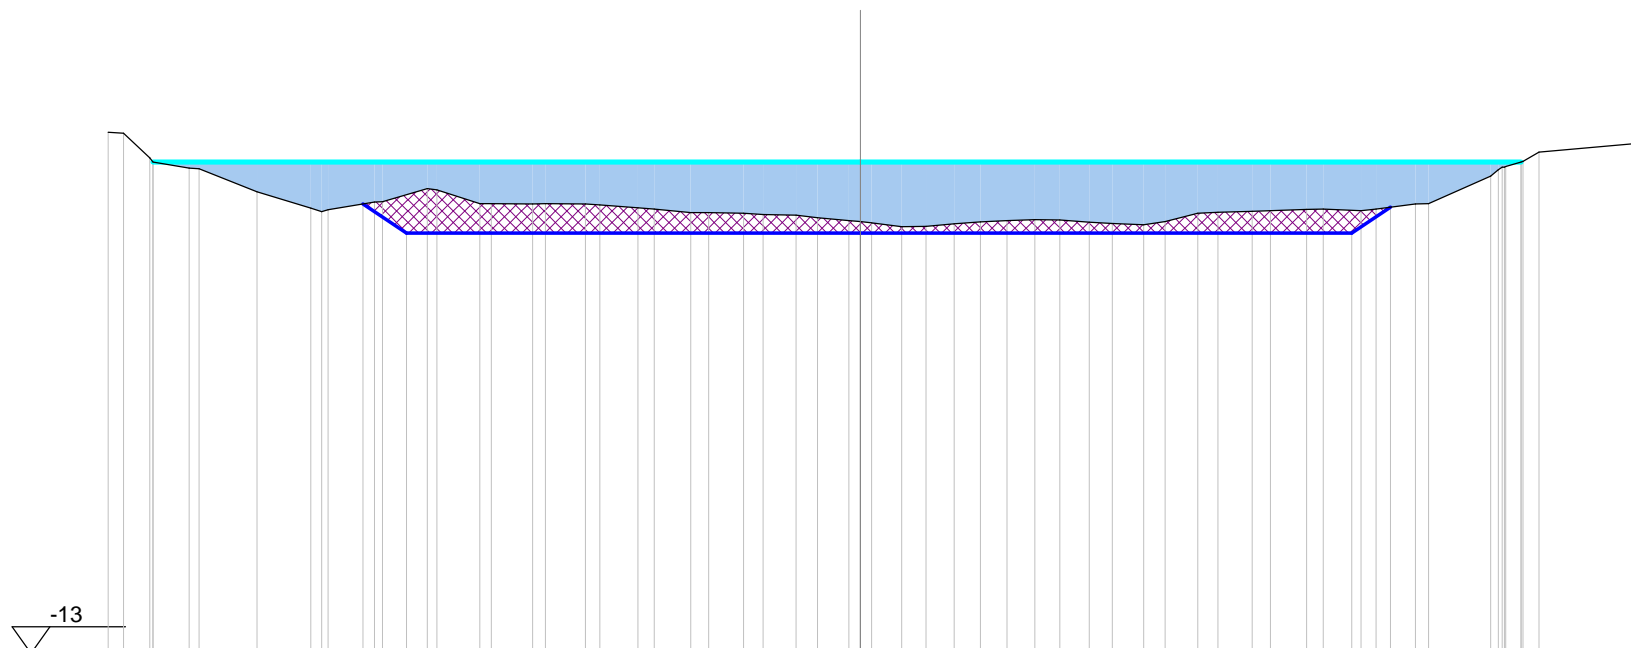[illegible]


Progressiva : 2350.000  
Codice : Sez.A277  
QuotaProgetto : -1.882

Scala : 1/200

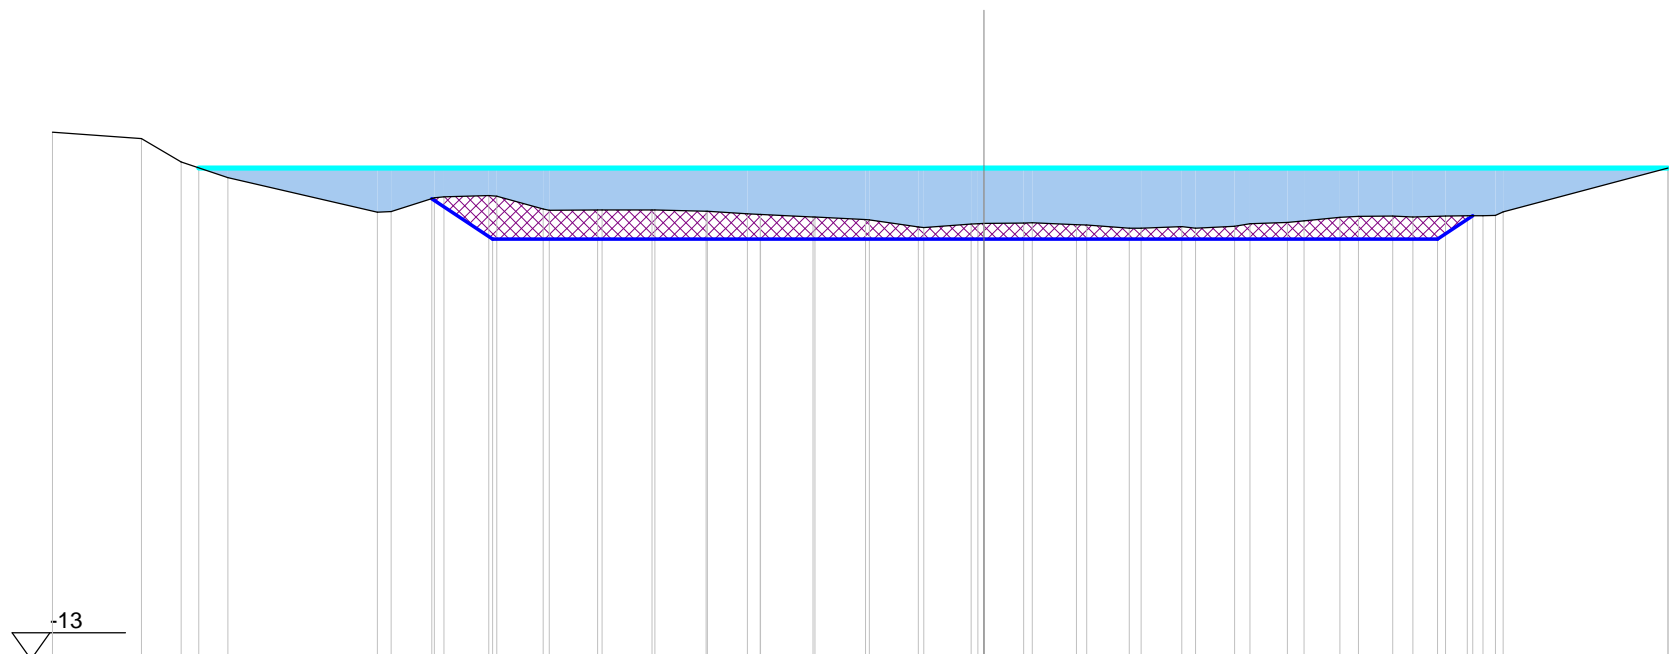[illegible]

Progressiva : 2360.000  
Codice : Sez.A278  
QuotaProgetto : -1.883

Scala : 1/200

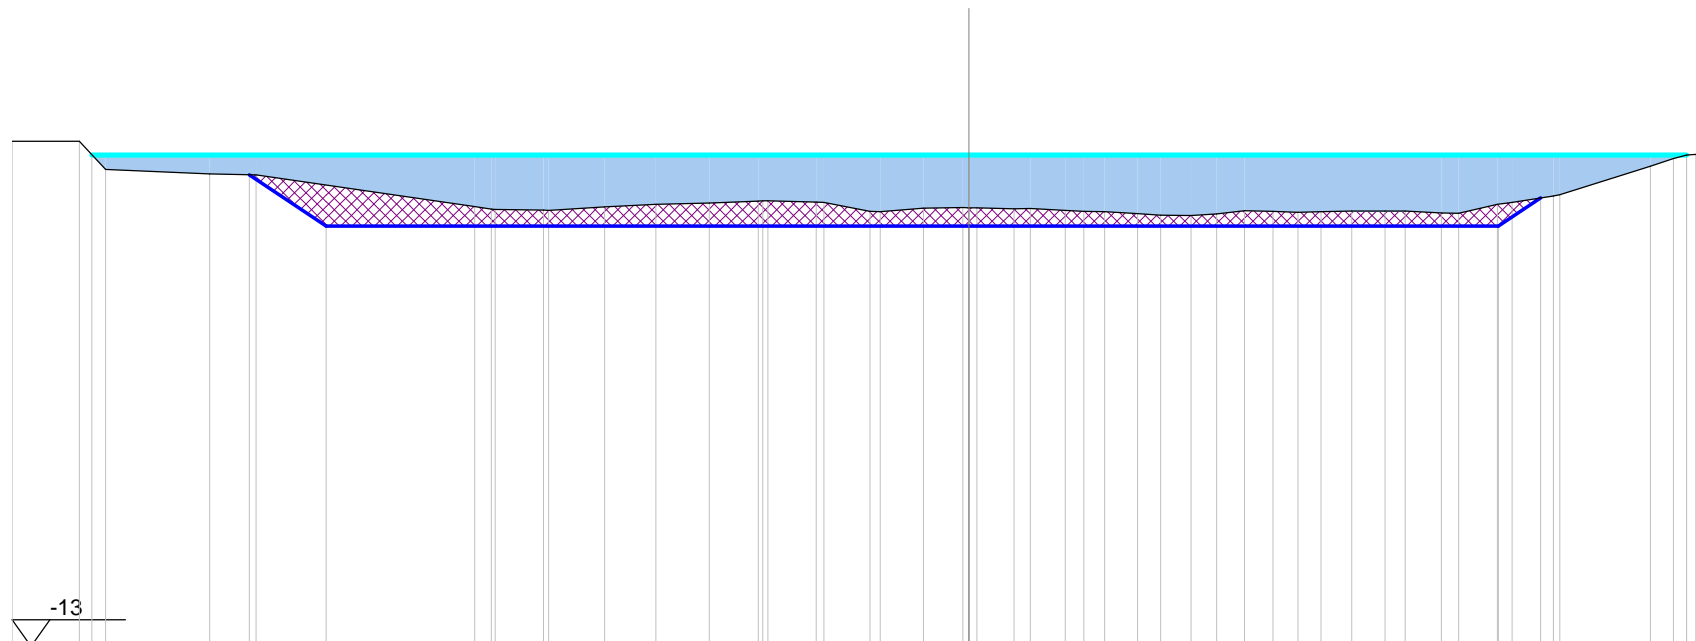[illegible]