



PROVINCIA DI ORISTANO

SETTORE AMBIENTE E SUOLO

Servizio Acque, Igiene, Profilassi e Valorizzazioni Ambientali

PROGETTO

Stagno di Cabras

Pulizia dei quattro canali adduttori allo stagno con ripristino della quota batimetrica e del tratto terminale del rio Tanui

Fase

PROGETTO DEFINITIVO-ESECUTIVO

Elaborato

Sezioni Canale D

Tavola

C 15

Scala:

<input type="checkbox"/> 1:10000	<input type="checkbox"/> 1:400	<input type="checkbox"/> 1:25
<input type="checkbox"/> 1:2000	<input type="checkbox"/> 1:200	<input type="checkbox"/> 1:20
<input type="checkbox"/> 1:1000	<input checked="" type="checkbox"/> 1:100	<input type="checkbox"/> 1:10
<input type="checkbox"/> 1:500	<input type="checkbox"/> 1:50	<input type="checkbox"/> 1:5

Data

Agg.

IL GRUPPO DI PROGETTAZIONE


- Ing. Gianfranco Porcu
- Dott.ssa Maria Obinu
- Geom. Pasquale Castangia
- Geom. Giuseppe Orrù

IL DIRIGENTE

IL RESPONSABILE DEL PROCEDIMENTO
- Ing. Luciano Casu

Progressiva : 0.000
Codice : Sez.D001
QuotaProgetto : -0.480


Scala : 1/200

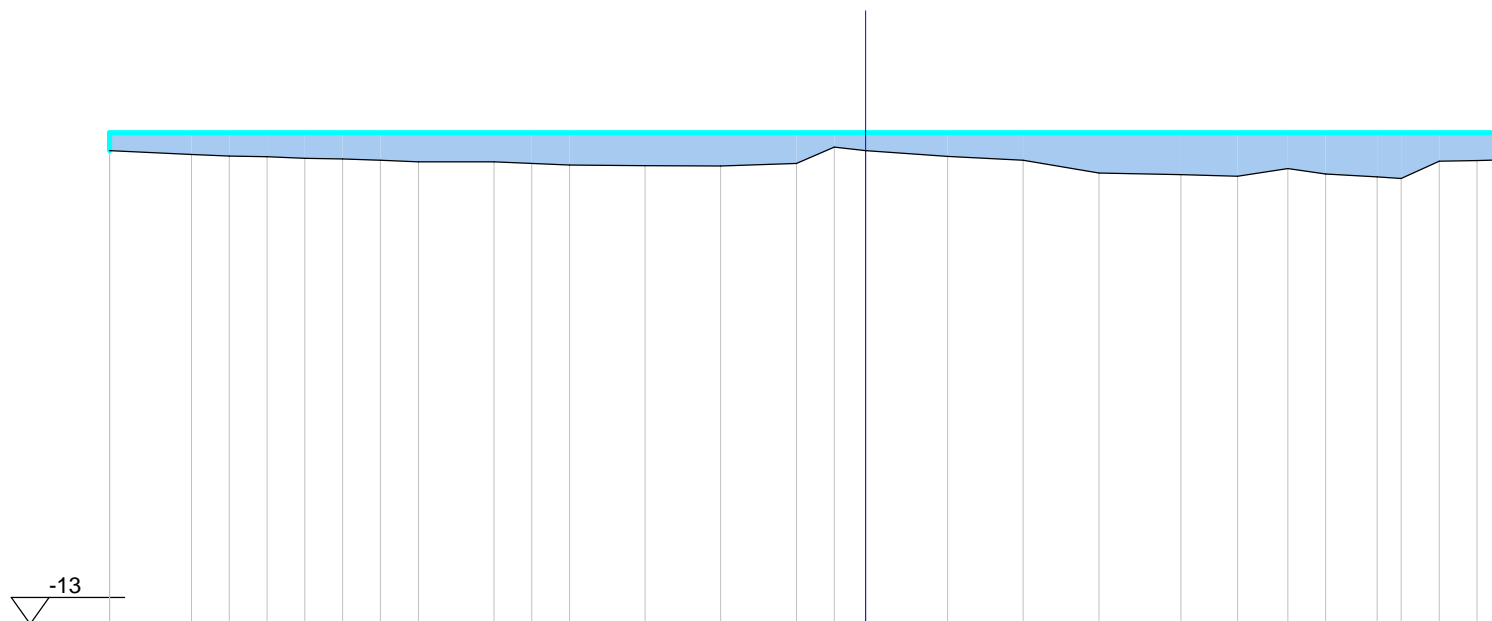

Scostamenti stato attuale	-20.00	-17.83	-16.83	-15.83	-14.83	-13.83	-12.83	-11.83	-9.83	-8.83	-7.83	-5.83	-3.83	-1.83	-0.83	0.00	2.17	4.17	6.17	8.34	9.84	11.17	12.17	13.53	14.17	15.17	16.17	16.79	20.00
Quote stato attuale	-0.48	-0.58	-0.62	-0.64	-0.68	-0.70	-0.74	-0.77	-0.77	-0.82	-0.86	-0.88	-0.88	-0.82	-0.38	-0.48	-0.63	-0.73	-1.07	-1.11	-1.15	-0.95	-1.10	-1.17	-1.21	-0.75	-0.74	-0.72	
Scostamenti profilatura																													
Quote profilatura																													


Progressiva : 10.000
Codice : Sez.D002
QuotaProgetto : -0.680

Scala : 1/200

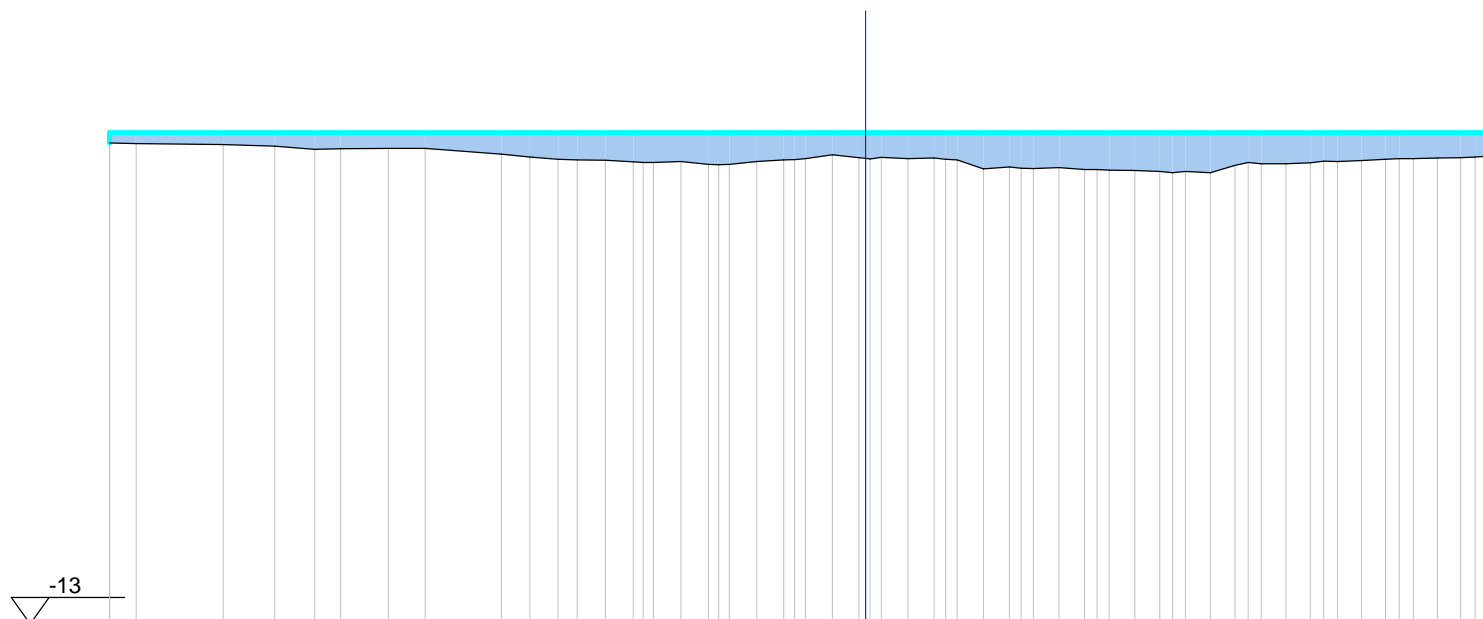[illegible]


Progressiva : 20.000
Codice : Sez.D003
QuotaProgetto : -0.680

Scala : 1/200

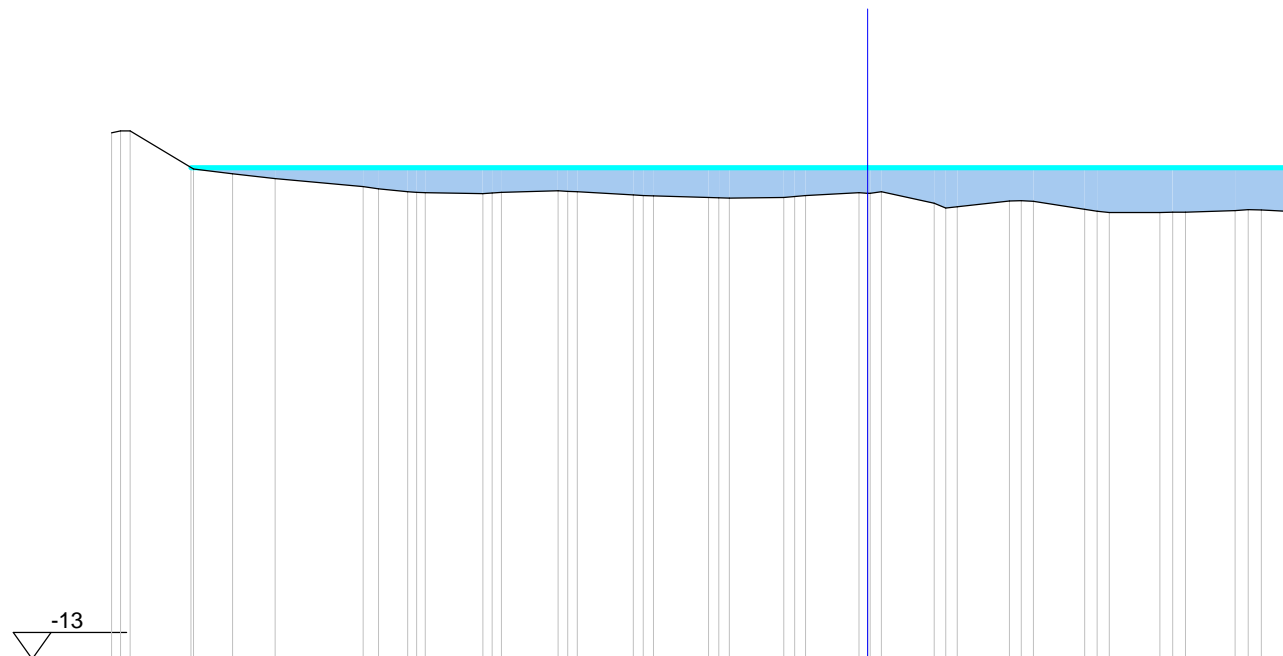[illegible]

Progressiva : 25.411
Codice : Sez.D004
QuotaProgetto : -0.760

Scala : 1/200

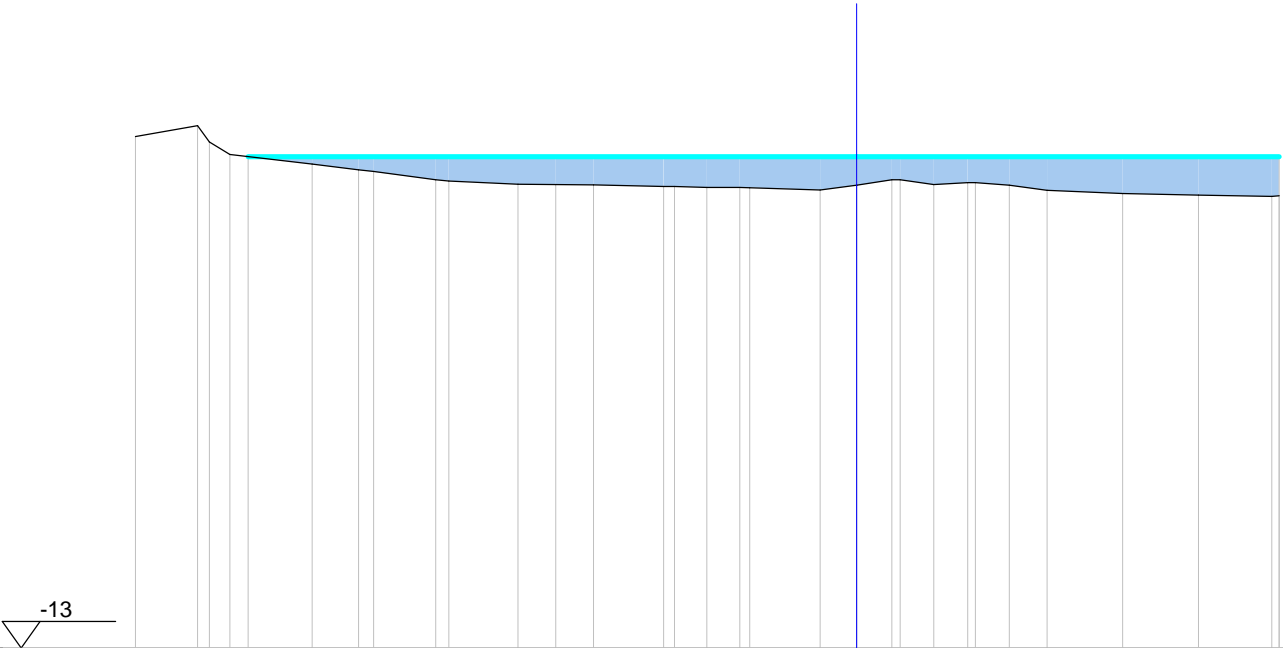

Scostamenti stato attuale



Quote stato attuale

Scostamenti profilatura

Quote profilatura

Progressiva : 30.000
Codice : Sez.D005
QuotaProgetto : -0.740



Scala : 1/200

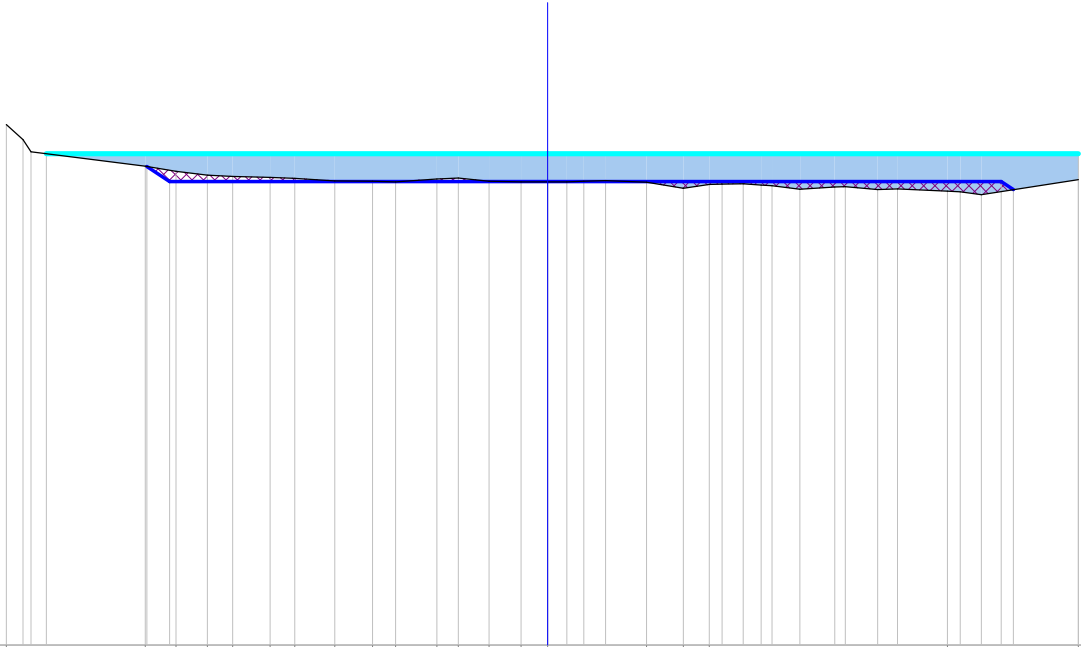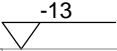

Scostamenti stato attuale	
---------------------------	--	--	

Progressiva : 37.646
Codice : Sez.D006
QuotaProgetto : -0.770


Scala : 1/200

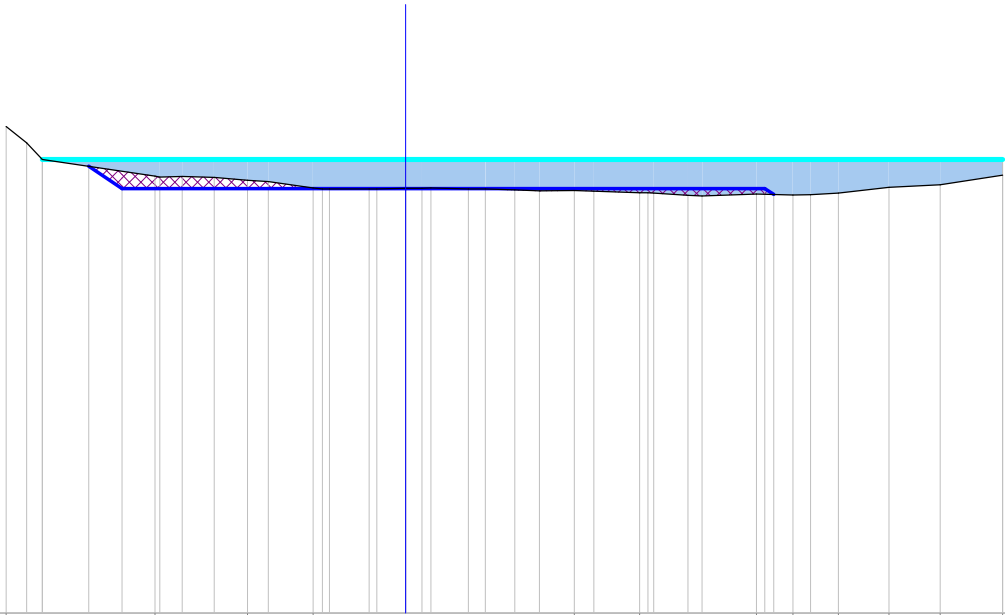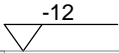

Scostamenti stato attuale	
---------------------------	--	--	



Progressiva : 49.882
Codice : Sez.D007
QuotaProgetto : -0.810

Scala : 1/100

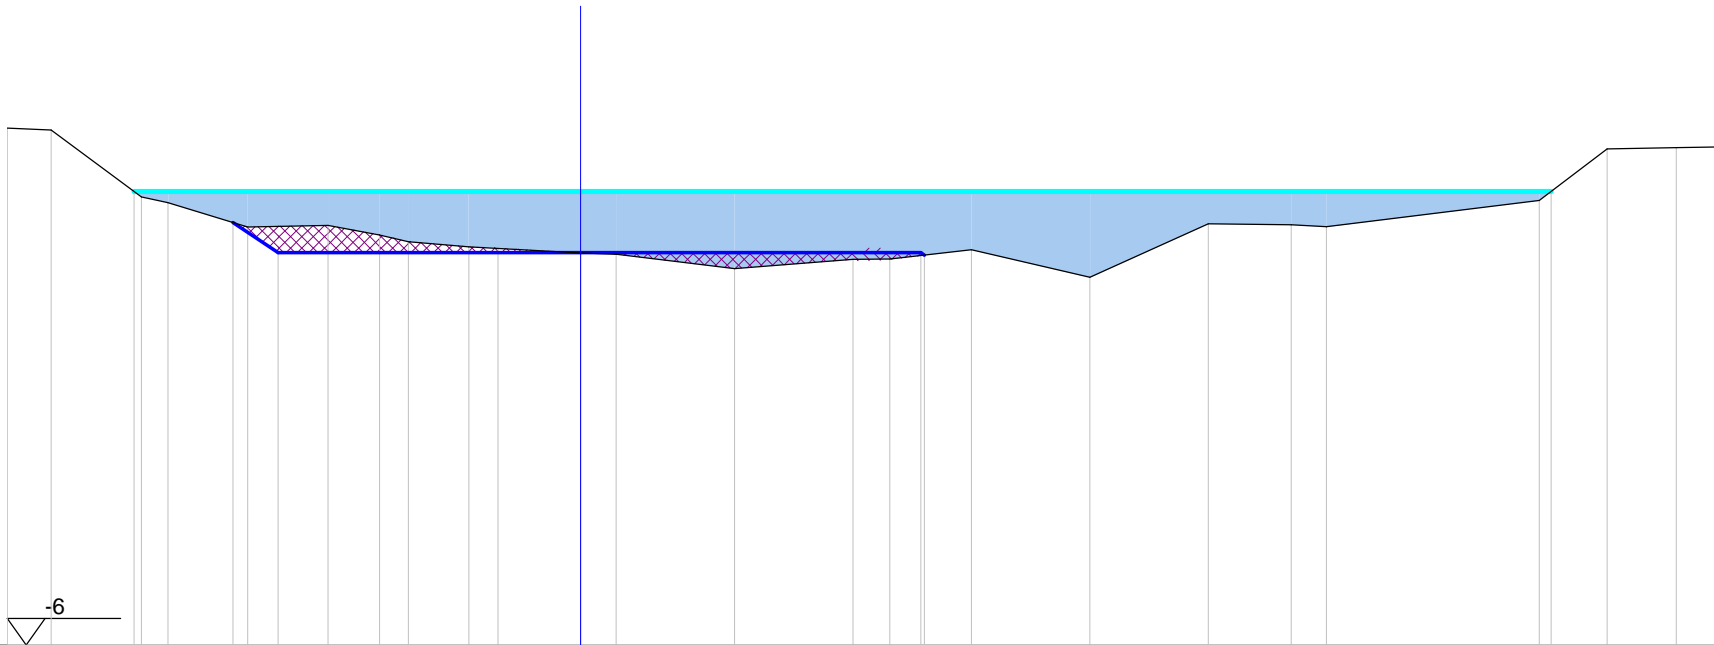

Progressiva : 60.000
Codice : Sez.D008
QuotaProgetto : -1.400



Scala : 1/100

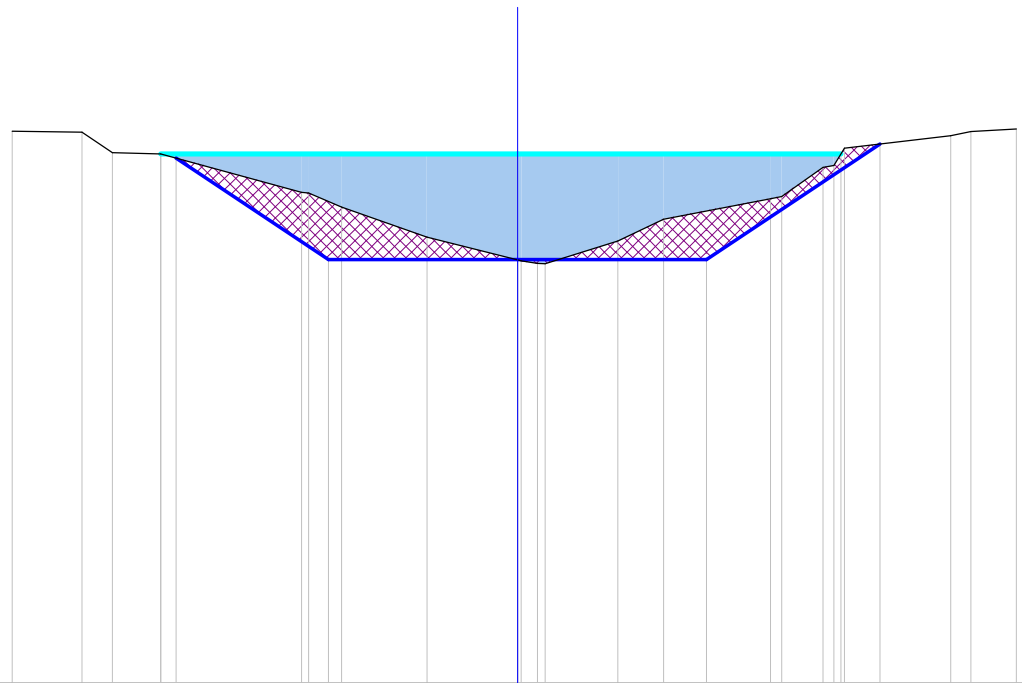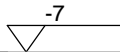

Scostamenti stato attuale	-6.68	-5.76	-5.36	-4.72	-2.86	-2.76	-2.33	-1.20	0.00	0.05	0.26	0.37	1.33	1.93	3.35	3.49	4.04	4.18	4.32	5.73	5.99	6.60
Quote stato attuale	0.30	0.29	0.01	0.00	-0.51	-0.52	-0.71	-1.10	-1.41	-1.42	-1.45	-1.45	-1.16	-0.86	-0.59	-0.56	-0.18	-0.16	0.07	0.24	0.29	0.33
Scostamenti profilatura				-4.52	-2.50	-2.50			0.00				2.50					4.79				
Quote profilatura				-0.06	-1.40	-1.40			-1.40				-1.40					0.13				

Progressiva : 64.351
Codice : Sez.D009
QuotaProgetto : -1.400



Scala : 1/100

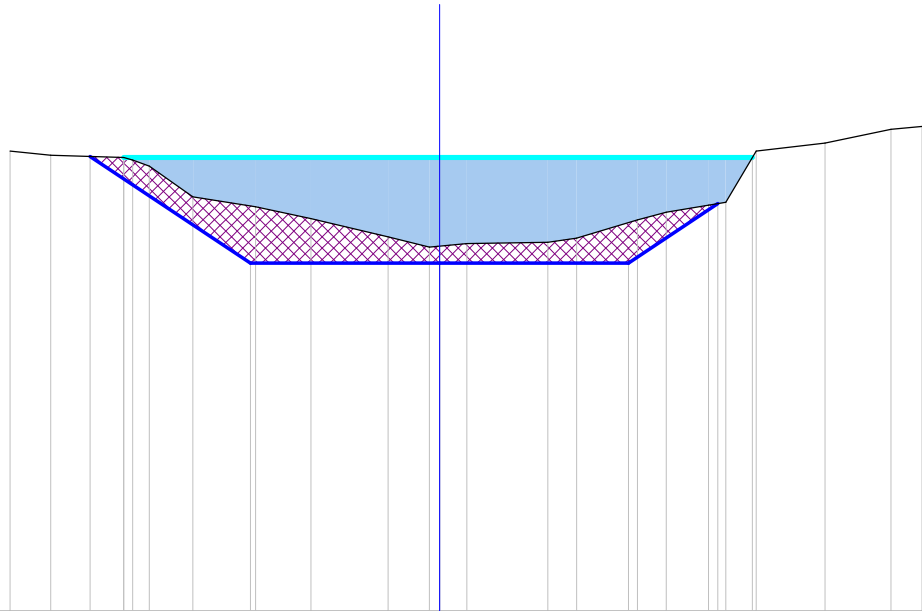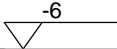

Scostamenti stato attuale	-5.68	-5.14	-4.18	-4.06	-3.84	-3.26	-2.43	-1.70	-0.68	-0.13	0.00	0.36	1.43	1.81	2.62	3.00	3.56	3.78	4.19	5.10	5.97	6.38
Quote stato attuale	0.08	0.03	0.00	-0.03	-0.12	-0.52	-0.65	-0.81	-1.05	-1.19	-1.17	-1.14	-1.12	-1.07	-0.83	-0.73	-0.63	-0.60	0.08	0.19	0.37	0.41
Scostamenti profilatura		-4.62					-2.50			0.00					2.50		3.68					
Quote profilatura		0.01					-1.40			-1.40					-1.40		-0.61					

Progressiva : 71.099
Codice : Sez.D010
QuotaProgetto : -1.400



Scala : 1/100

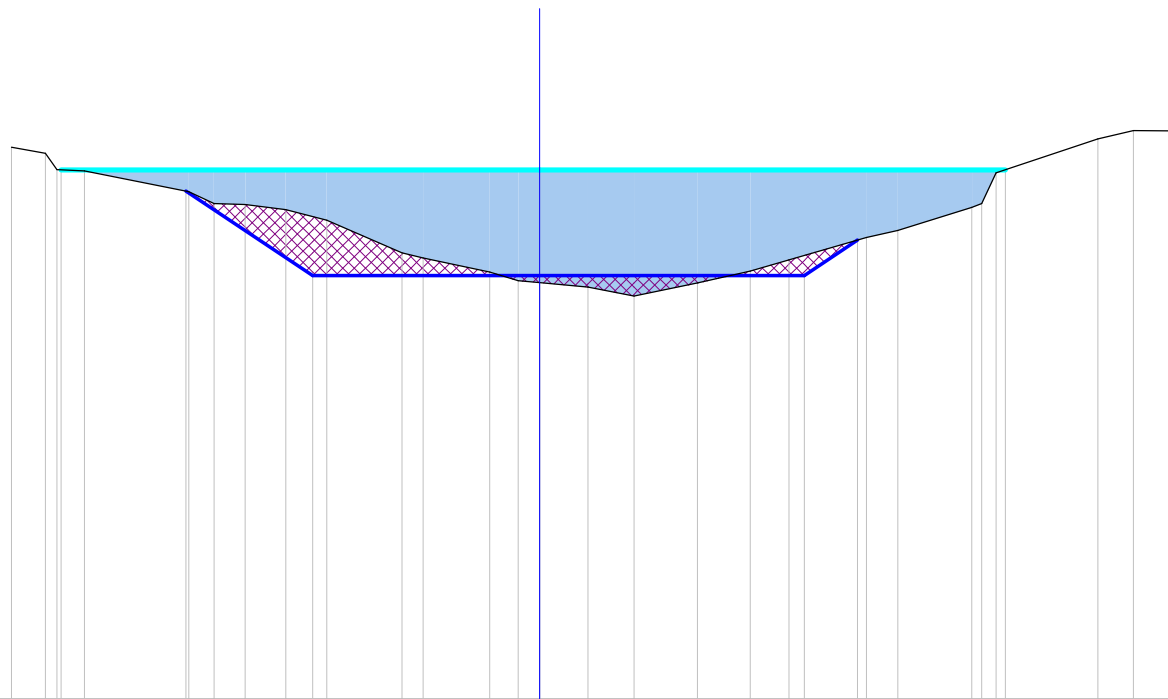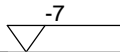

Scostamenti stato attuale	-6.98	-6.54	-6.38	-6.02	-4.64	-4.31	-3.89	-3.36	-2.82	-1.82	-1.54	-0.66	-0.28	0.00	0.64	1.25	2.09	2.79	3.30	4.32	4.74	5.72	5.85	6.04	7.38	7.85	8.39
Quote stato attuale	0.30	0.22	0.00	-0.01	-0.29	-0.45	-0.46	-0.53	-0.67	-1.10	-1.17	-1.35	-1.47	-1.49	-1.55	-1.67	-1.50	-1.34	-1.19	-0.90	-0.80	-0.50	-0.45	-0.04	0.41	0.52	0.52
Scostamenti profilatura					-4.67			-3.00		0.00									3.50	4.21							
Quote profilatura					-0.28			-1.40		-1.40									-1.40	-0.93							

Progressiva : 77.848
Codice : Sez.D011
QuotaProgetto : -1.400



Scala : 1/100

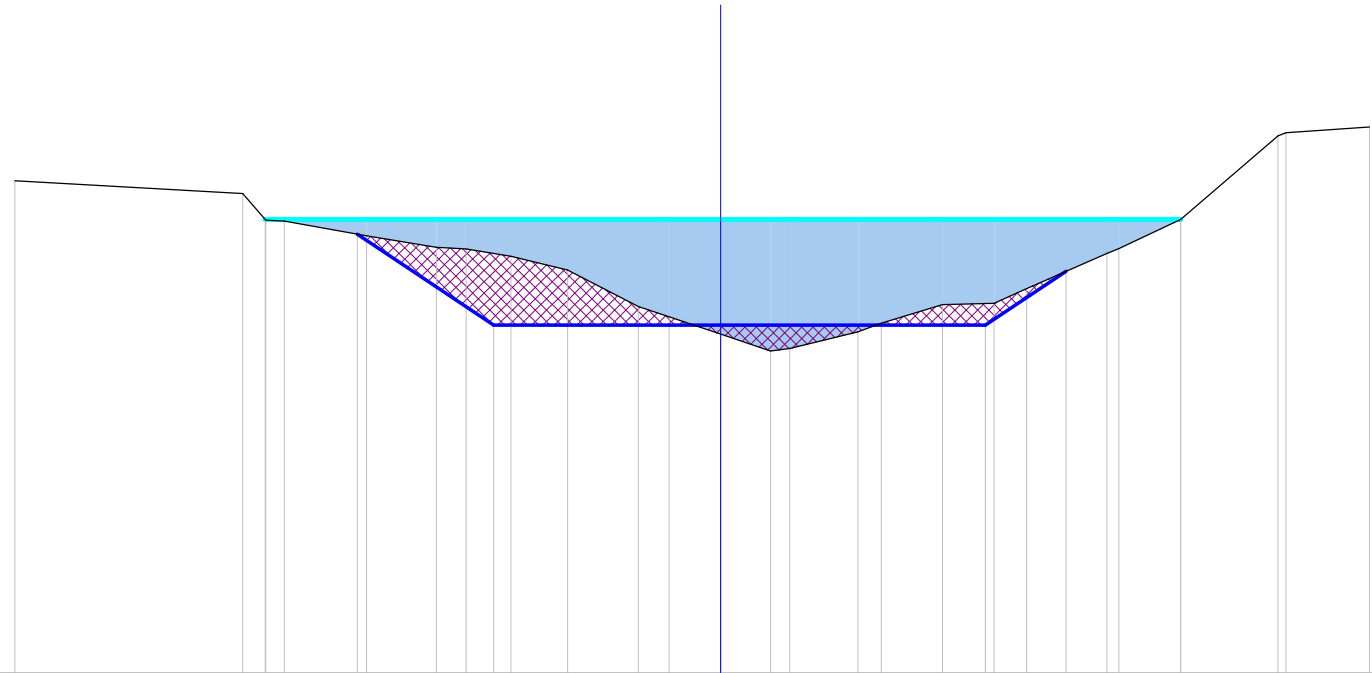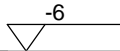

Scostamenti stato attuale	-9.33	-6.32	-6.01	-5.77	-4.68	-3.76	-3.37	-2.77	-2.02	-1.09	-0.68	0.00	0.66	0.92	1.82	2.12	2.93	3.62	4.05	5.11	5.27	6.09	7.37	7.48	8.58
Quote stato attuale	0.51	0.34	-0.01	-0.02	-0.22	-0.37	-0.39	-0.49	-0.67	-1.15	-1.29	-1.52	-1.74	-1.71	-1.49	-1.37	-1.13	-1.11	-0.91	-0.45	-0.39	0.00	1.10	1.15	1.22
Scostamenti profilatura					-4.81			-3.00				0.00						3.50		4.57					
Quote profilatura					-0.20			-1.40				-1.40						-1.40		-0.69					

Progressiva : 80.000
Codice : Sez.D012
QuotaProgetto : -1.400



Scala : 1/100

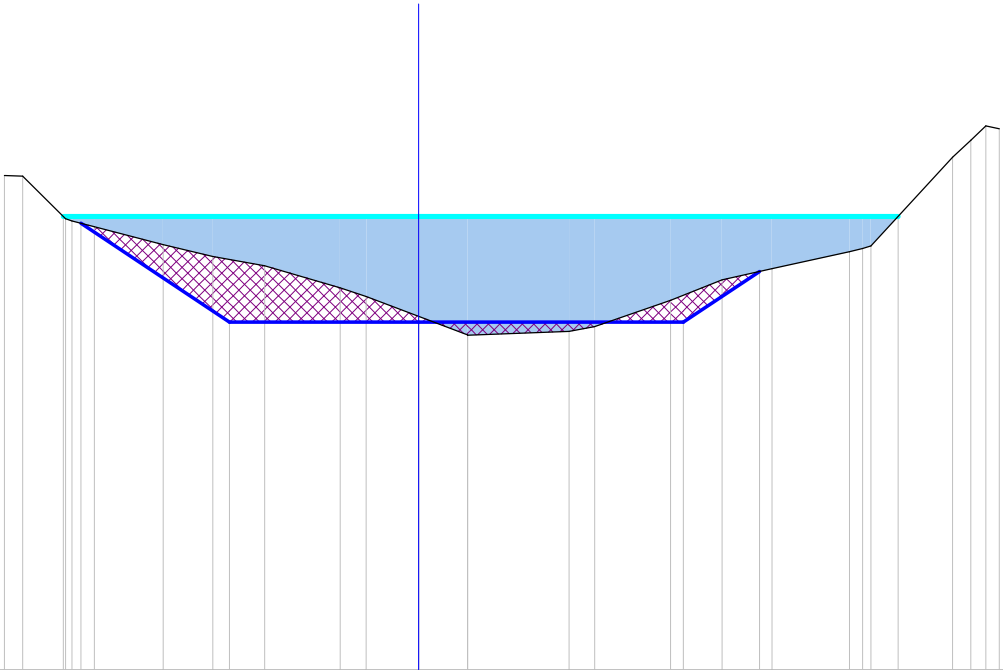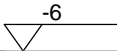

Scostamenti stato attuale	-5.48	-5.24	-4.67	-4.58	-4.29	-3.38	-2.72	-2.03	-1.04	-0.69	0.00	0.65	0.65	1.99	2.33	3.33	4.01	4.67	5.70	5.87	5.98	7.06	7.30	7.50	7.68
Quote stato attuale	0.54	0.53	-0.03	-0.06	-0.14	-0.37	-0.53	-0.65	-0.94	-1.06	-1.32	-1.57	-1.57	-1.52	-1.46	-1.11	-0.84	-0.69	-0.47	-0.42	-0.39	0.78	1.01	1.20	1.16
Scostamenti profilatura			-4.46				-2.50				0.00					3.50		4.51							
Quote profilatura			-0.09				-1.40				-1.40					-1.40		-0.73							



Progressiva : 90.000
Codice : Sez.D013
QuotaProgetto : -1.400

Scala : 1/100

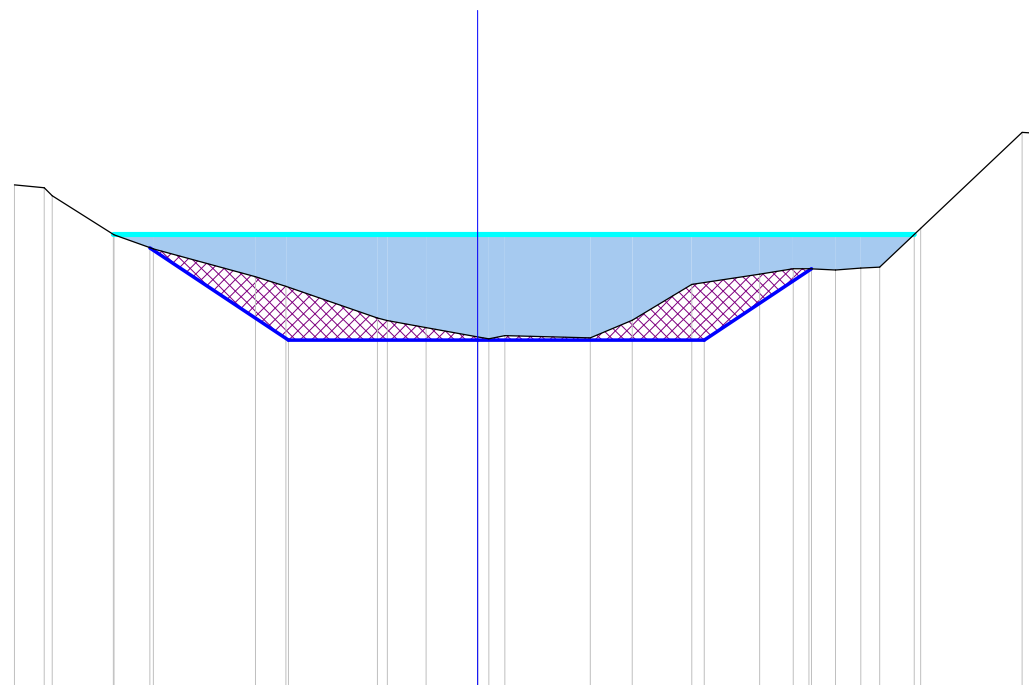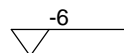[illegible]

Progressiva : 100.000
Codice : Sez.D014
QuotaProgetto : -1.400



Scala : 1/100

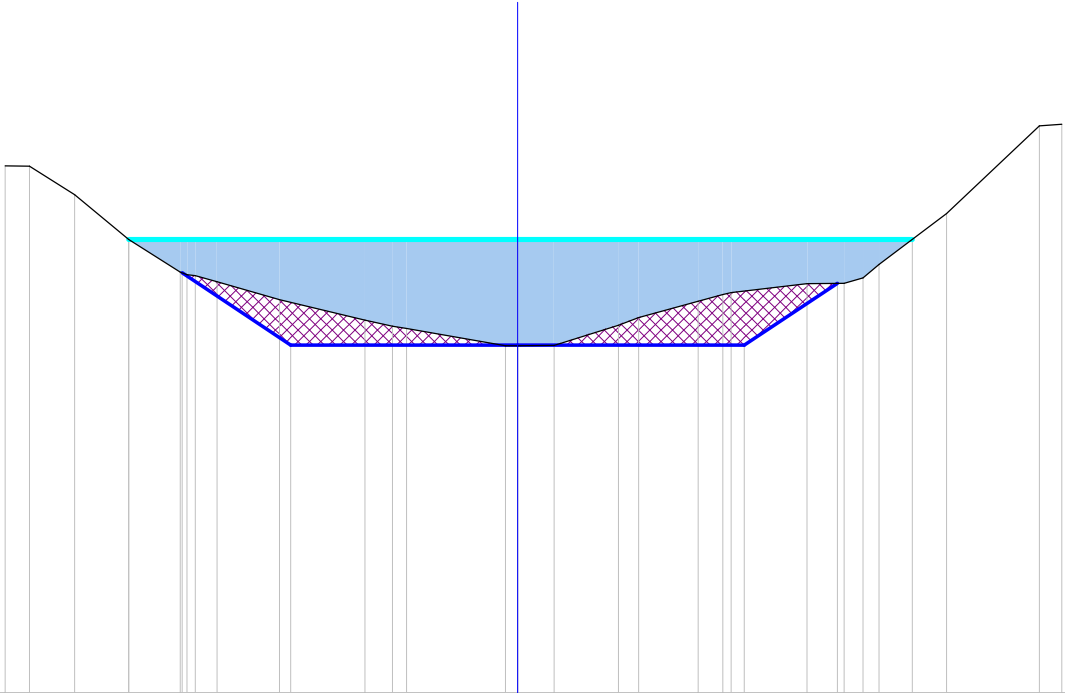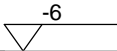


Progressiva : 103.642
Codice : Sez.D015
QuotaProgetto : -1.400



Scala : 1/100

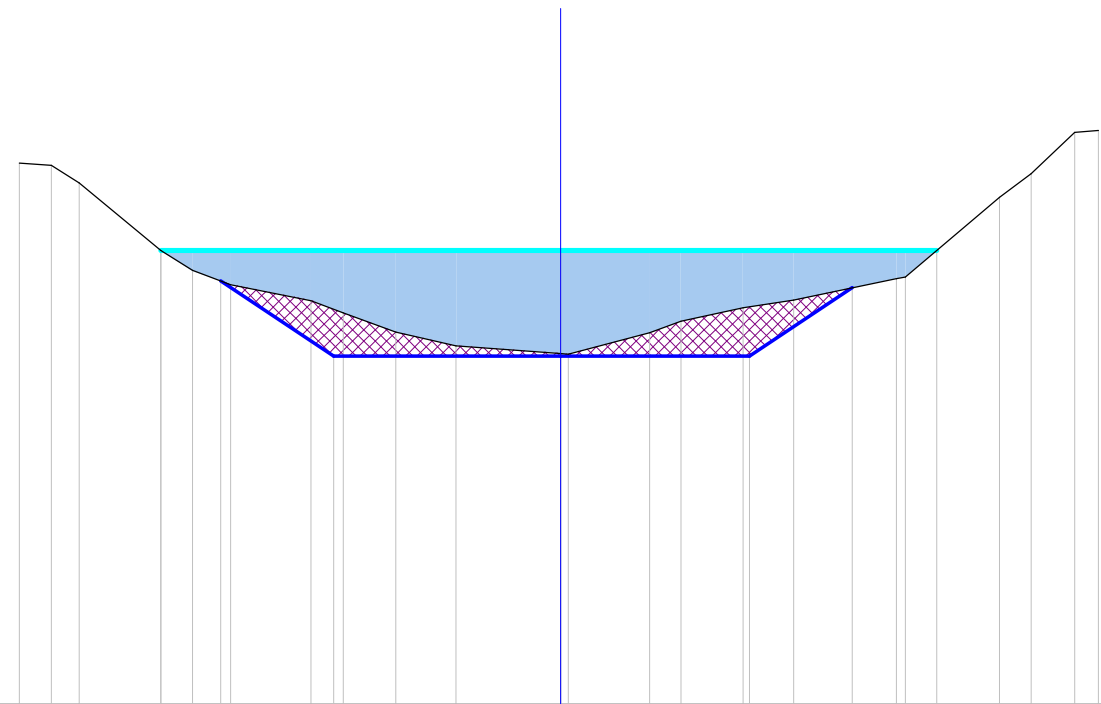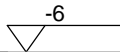

Scostamenti stato attuale	-7.16	-6.73	-6.37	-5.29	-4.87	-4.36	-3.30	-2.87	-2.18	-1.38	0.00	0.10	1.18	1.59	2.41	3.08	4.44	4.56	5.80	6.22	6.80	7.11
Quote stato attuale	1.16	1.13	0.89	0.00	-0.27	-0.45	-0.66	-0.83	-1.08	-1.26	-1.36	-1.37	-1.09	-0.94	-0.76	-0.66	-0.37	-0.35	0.70	1.01	1.56	1.59
Scostamenti profilatura					-4.49		-3.00				0.00				2.50		3.86					
Quote profilatura					-0.40		-1.40				-1.40				-1.40		-0.49					

Progressiva : 110.000
Codice : Sez.D016
QuotaProgetto : -1.400



Scala : 1/100

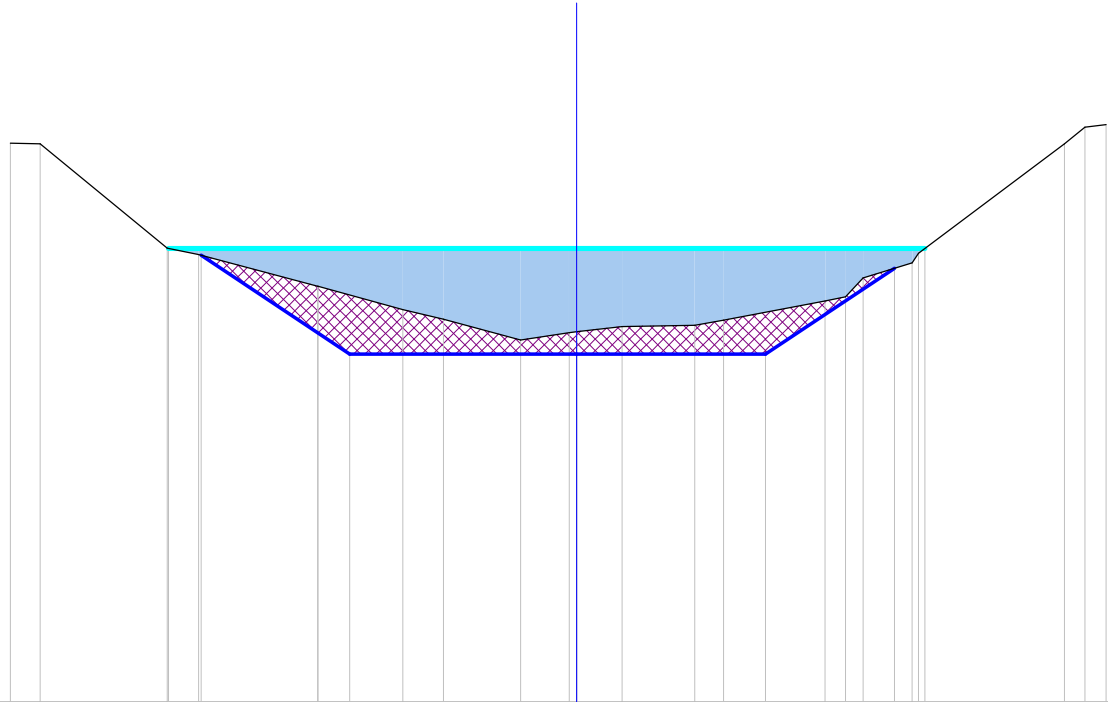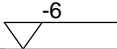

Scostamenti stato attuale		-7.49	-7.09	-5.41	-5.00	-3.42	-3.42	-2.30	-1.76	-0.74	-0.10	0.00	0.60	1.56	1.94	3.29	3.56	3.79	4.44	4.52	6.45	6.72	7.00
Quote stato attuale		1.39	1.38	0.00	-0.08	-0.50	-0.50	-0.81	-0.94	-1.21	-1.12	-1.10	-1.03	-1.02	-0.95	-0.70	-0.64	-0.39	-0.19	-0.06	1.38	1.60	1.64
Scostamenti profilatura				-4.97		-3.00				0.00				2.50		4.20							
Quote profilatura				-0.09		-1.40				-1.40				-1.40		-0.26							

Progressiva : 120.000
Codice : Sez.D017
QuotaProgetto : -1.400



Scala : 1/100

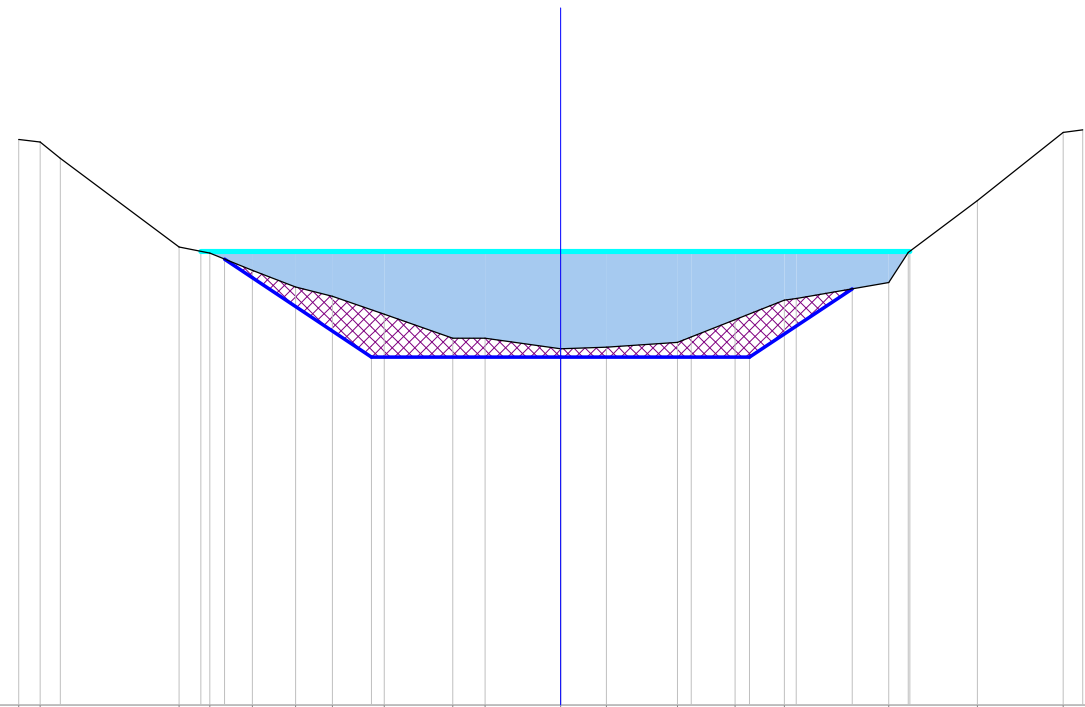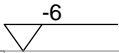

Scostamenti stato attuale	-7.17	-6.88	-6.62	-5.04	-4.64	-4.08	-3.50	-3.02	-2.33	-1.43	-1.00	0.00	0.60	1.54	1.73	2.31	2.96	3.12	4.34	4.60	5.51	6.65	6.90
Quote stato attuale	1.48	1.45	1.23	0.06	-0.02	-0.25	-0.47	-0.60	-0.83	-1.15	-1.15	-1.29	-1.27	-1.20	-1.13	-0.90	-0.64	-0.62	-0.41	-0.01	0.67	1.57	1.61
Scostamenti profilatura					-4.45				-2.50			0.00				2.50			3.86				
Quote profilatura					-0.10				-1.40			-1.40				-1.40			-0.49				

Progressiva : 127.605
Codice : Sez.D018
QuotaProgetto : -1.400



Scala : 1/100

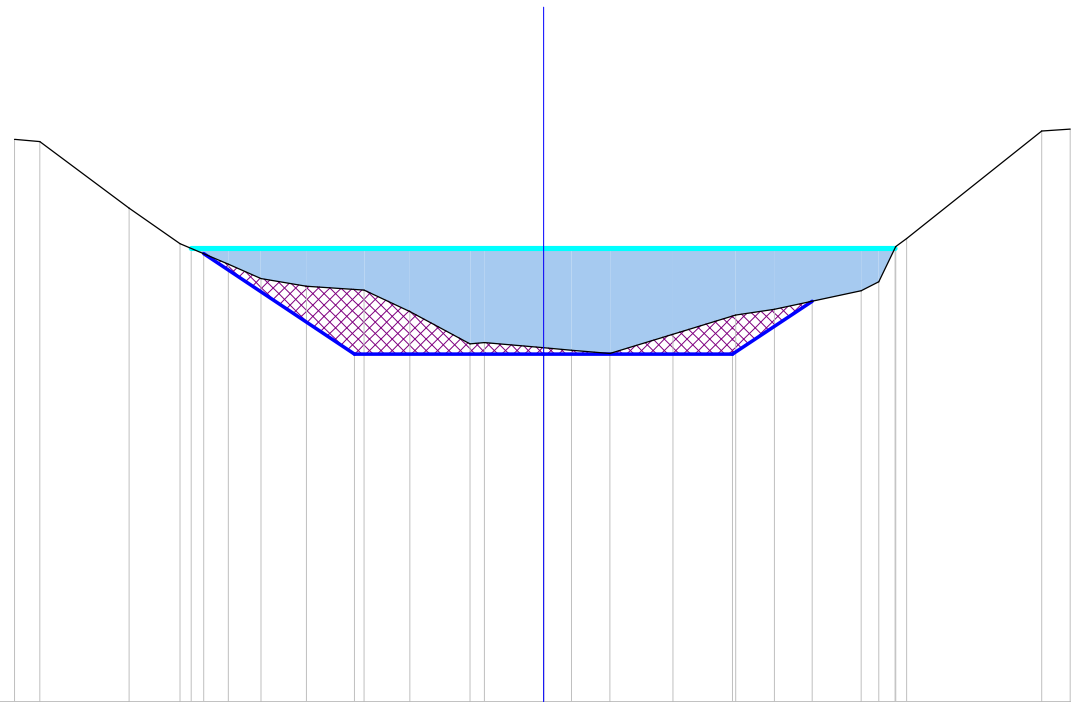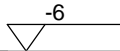

Scostamenti stato attuale	-7.00	-6.66	-5.48	-4.81	-4.17	-3.74	-3.14	-2.37	-1.77	-0.97	-0.78	0.00	0.37	0.88	1.71	2.54	3.05	4.20	4.43	4.66	4.80	6.59	6.96
Quote stato attuale	1.44	1.41	0.53	0.06	-0.21	-0.40	-0.50	-0.55	-0.83	-1.26	-1.25	-1.31	-1.35	-1.39	-1.13	-0.88	-0.81	-0.56	-0.44	0.02	0.13	1.55	1.58
Scostamenti profilatura				-4.50			-2.50			0.00					2.50		3.55						
Quote profilatura				-0.07			-1.40			-1.40					-1.40		-0.70						

Progressiva : 133.523
Codice : Sez.D019
QuotaProgetto : -1.400



Scala : 1/100

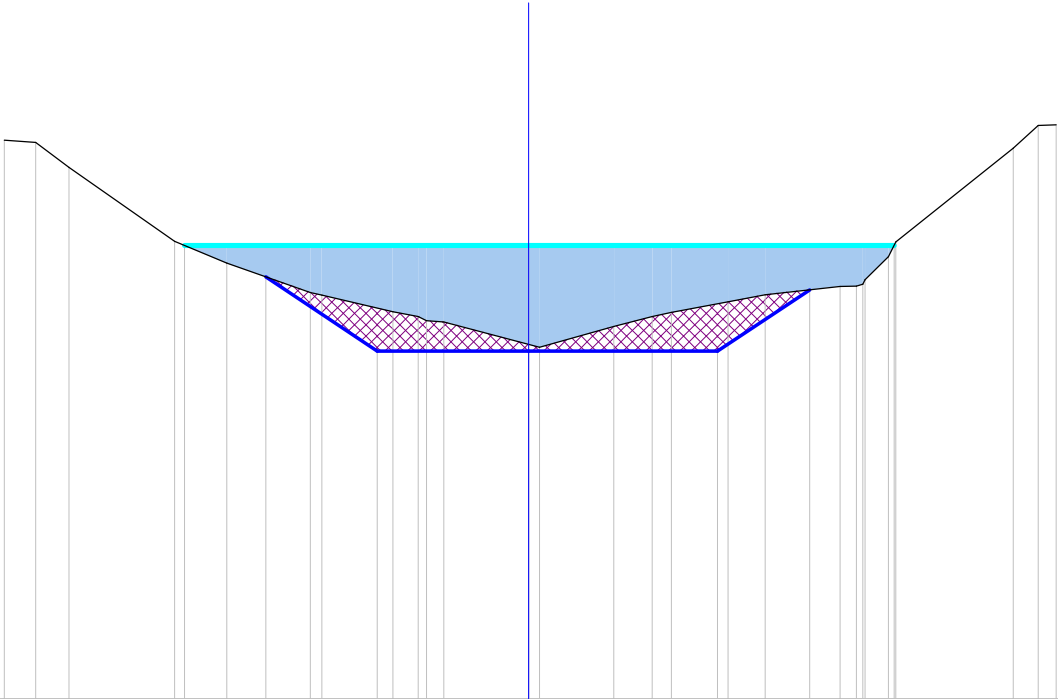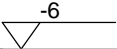

Scostamenti stato attuale	
---------------------------	--	--	

Progressiva : 139.440
Codice : Sez.D020
QuotaProgetto : -1.400



Scala : 1/100

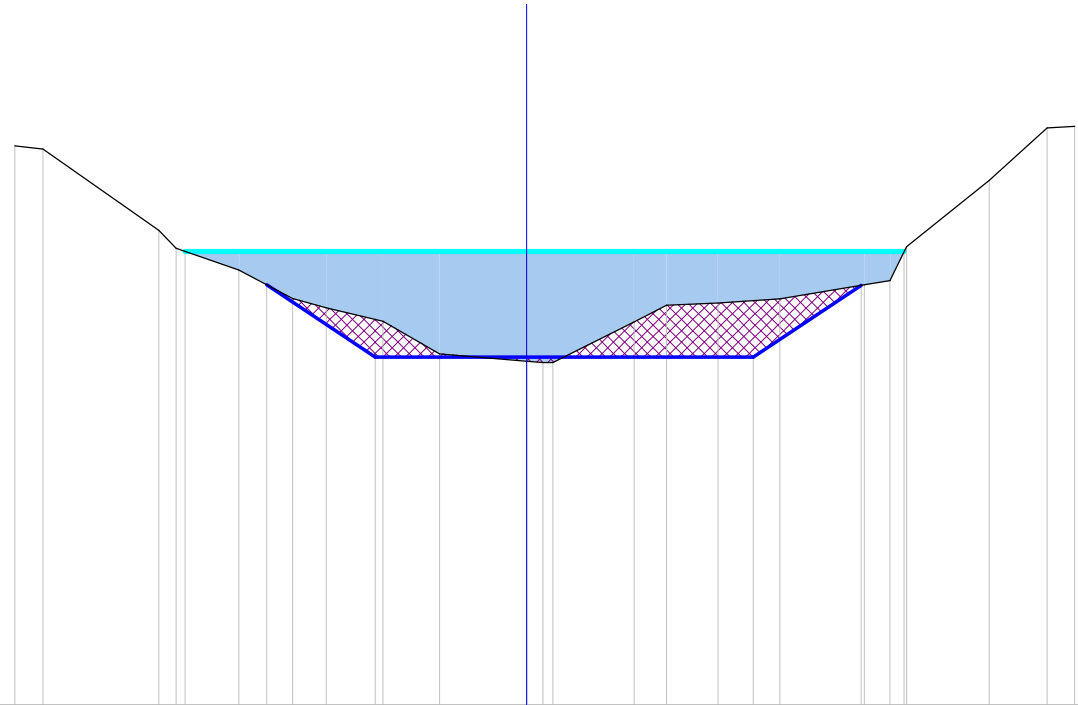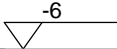

Scostamenti stato attuale	-6.77	-6.39	-4.87	-4.64	-3.80	-3.09	-2.65	-1.90	-1.15	0.00	0.22	0.35	1.42	1.85	2.53	3.35	4.47	4.81	5.02	6.12	6.88	7.25
Quote stato attuale	1.40	1.35	0.28	0.04	-0.25	-0.62	-0.75	-0.92	-1.35	-1.45	-1.47	-1.47	-0.93	-0.71	-0.68	-0.63	-0.44	-0.39	0.06	0.94	1.63	1.66
Scostamenti profilatura					-3.44			-2.00		0.00						3.00	4.42					
Quote profilatura					-0.44			-1.40		-1.40						-1.40	-0.45					

Progressiva : 151.557
Codice : Sez.D021
QuotaProgetto : -1.400



Scala : 1/100

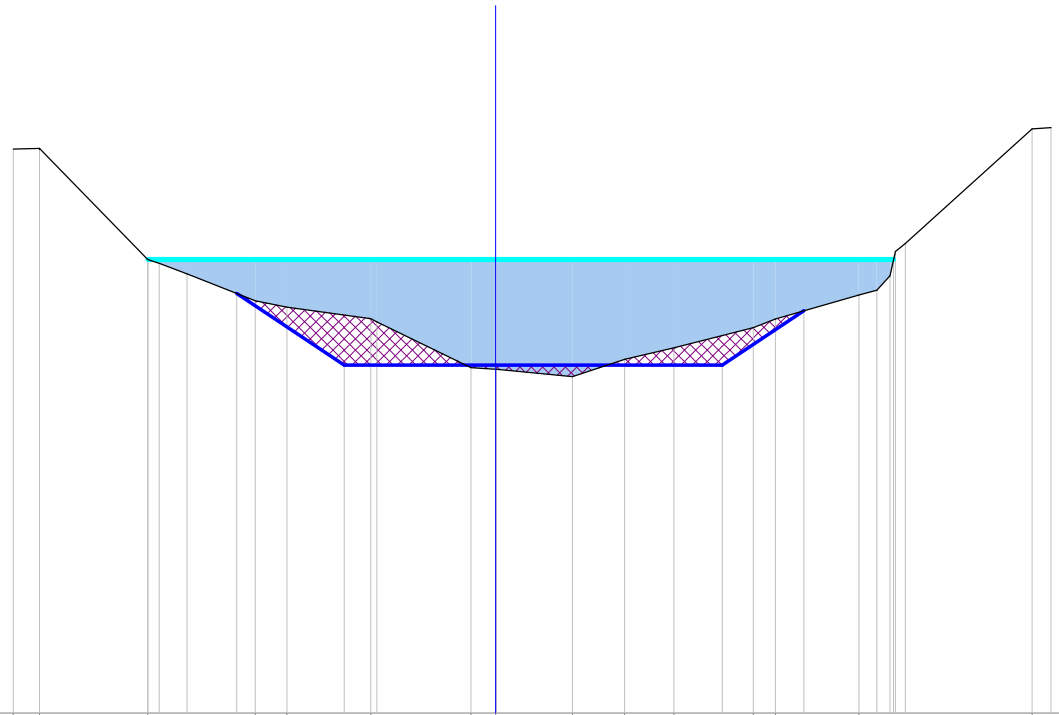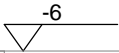

Scostamenti stato attuale	-6.38	-6.03	-6.03	-4.60	-4.45	-4.08	-3.18	-2.76	-1.65	-1.57	-0.32	0.00	0.01	1.02	1.71	2.36	3.41	3.70	4.80	5.04	5.22	5.29	5.42	7.10	7.35
Quote stato attuale	1.46	1.47	1.47	0.00	-0.05	-0.19	-0.55	-0.63	-0.78	-0.83	-1.43	-1.45	-1.45	-1.55	-1.32	-1.17	-0.90	-0.79	-0.47	-0.41	-0.22	0.10	0.21	1.73	1.74
Scostamenti profilatura							-3.42		-2.00		0.00						3.00		4.08						
Quote profilatura							-0.45		-1.40		-1.40						-1.40		-0.68						

Progressiva : 156.589
Codice : Sez.D022
QuotaProgetto : -1.400



Scala : 1/100

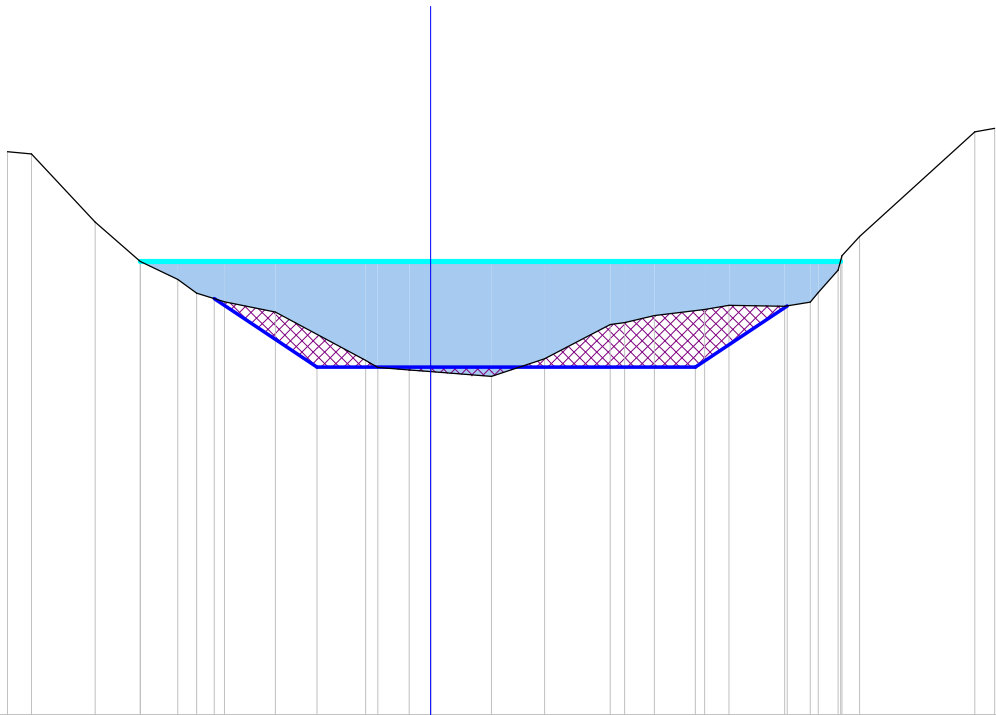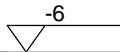

Scostamenti stato attuale	
---------------------------	--	--	

Progressiva : 161.620
Codice : Sez.D023
QuotaProgetto : -1.400



Scala : 1/100

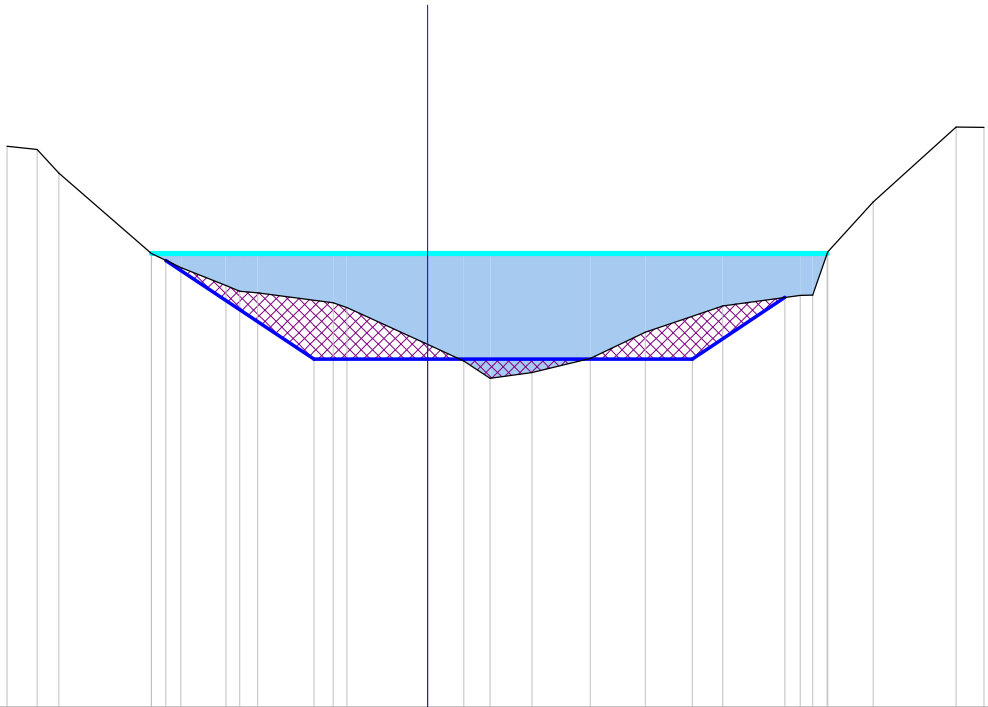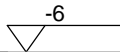

Scostamenti stato attuale	-5.56	-5.17	-4.87	-3.65	-3.26	-2.67	-2.48	-2.25	-1.25	-1.07	0.00	0.48	0.83	1.38	2.15	2.88	3.90	4.93	5.09	5.29	5.89	6.99	7.36
Quote stato attuale	1.42	1.37	1.06	0.00	-0.19	-0.43	-0.50	-0.52	-0.65	-0.72	-1.20	-1.42	-1.65	-1.57	-1.39	-1.04	-0.69	-0.56	-0.55	0.02	0.68	1.67	1.67
Scostamenti profilatura				-3.46					-1.50		0.00						3.50	4.73					
Quote profilatura				-0.09					-1.40		-1.40						-1.40	-0.58					

Progressiva : 170.000
Codice : Sez.D024
QuotaProgetto : -1.400



Scala : 1/100

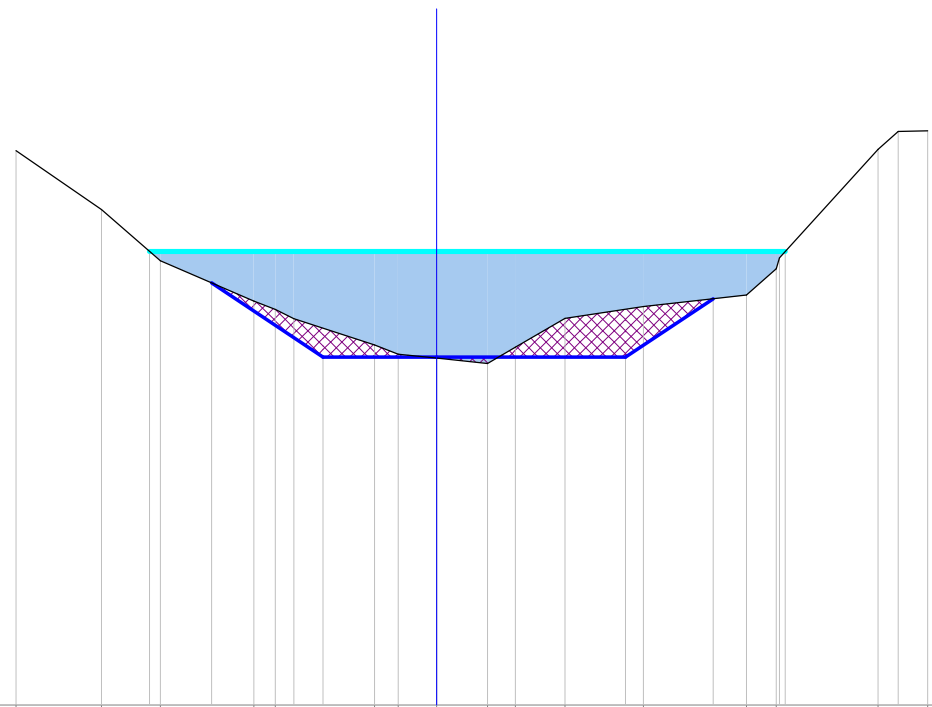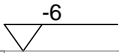

Scostamenti stato attuale	-5.56	-4.43	-3.65	-2.42	-2.13	-1.89	-0.82	-0.51	0.00	0.67	1.04	1.70	2.73	4.10	4.49	4.53	5.84	6.10	6.49
Quote stato attuale	1.33	0.55	-0.12	-0.66	-0.77	-0.89	-1.24	-1.36	-1.41	-1.48	-1.27	-0.89	-0.73	-0.58	-0.23	-0.09	1.35	1.59	1.60
Scostamenti profilatura			-2.97	-1.50	0.00							2.50	3.66						
Quote profilatura			-0.42	-1.40	-1.40							-1.40	-0.63						

Progressiva : 180.000
Codice : Sez.D025
QuotaProgetto : -1.400



Scala : 1/100

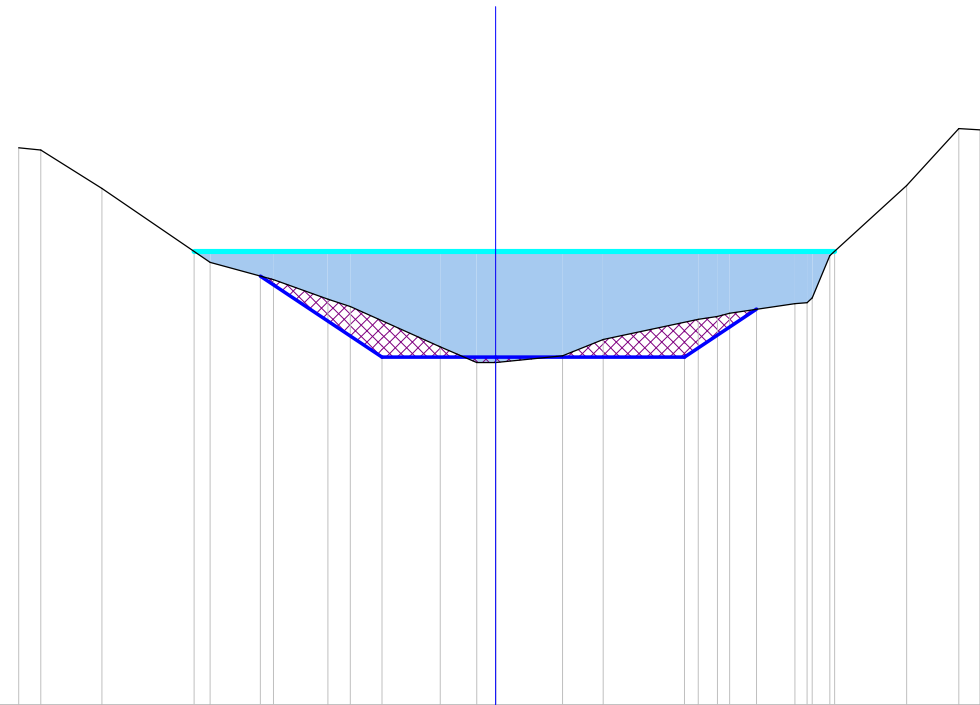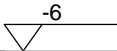

Scostamenti stato attuale		-6.31	-6.01	-5.20	-3.77	-2.94	-2.22	-1.92	-0.73	-0.25	0.00	0.88	1.42	2.68	2.93	3.09	3.96	4.12	4.19	4.42	5.43	6.12	6.41
Quote stato attuale		1.37	1.34	0.83	-0.15	-0.37	-0.63	-0.73	-1.26	-1.47	-1.47	-1.38	-1.17	-0.90	-0.86	-0.82	-0.69	-0.68	-0.62	-0.06	0.87	1.63	1.61
Scostamenti profilatura						-3.11		-1.50		0.00				2.50		3.45							
Quote profilatura						-0.33		-1.40		-1.40				-1.40		-0.76							



Progressiva : 183.380
Codice : Sez.D026
QuotaProgetto : -1.400

Scala : 1/100

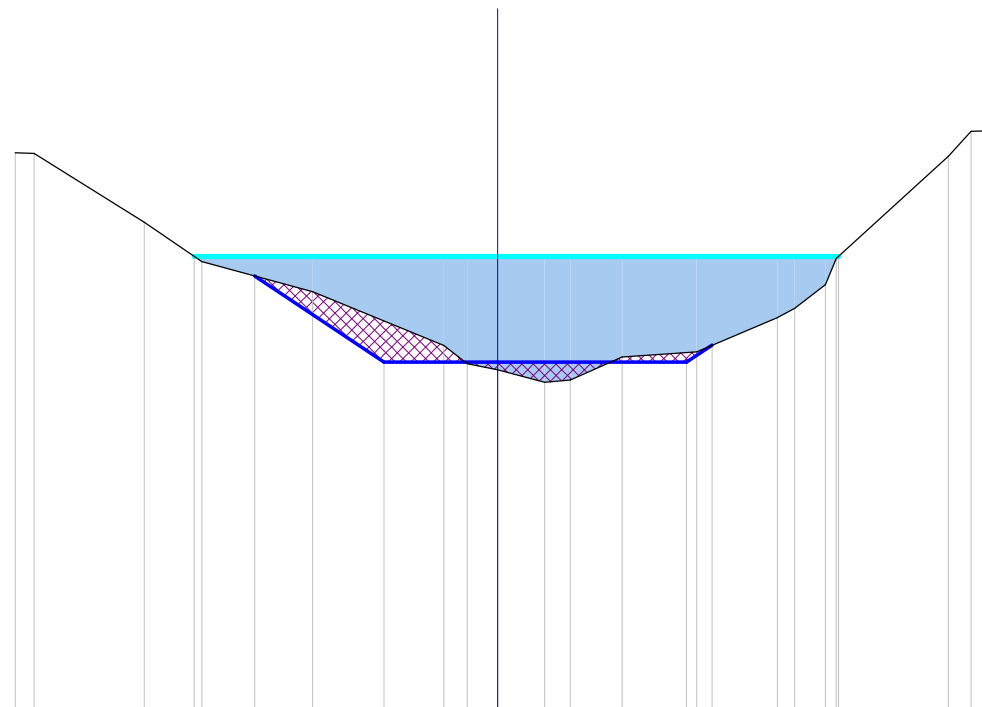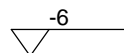[illegible]

Progressiva : 188.031
Codice : Sez.D027
QuotaProgetto : -1.400



Scala : 1/100

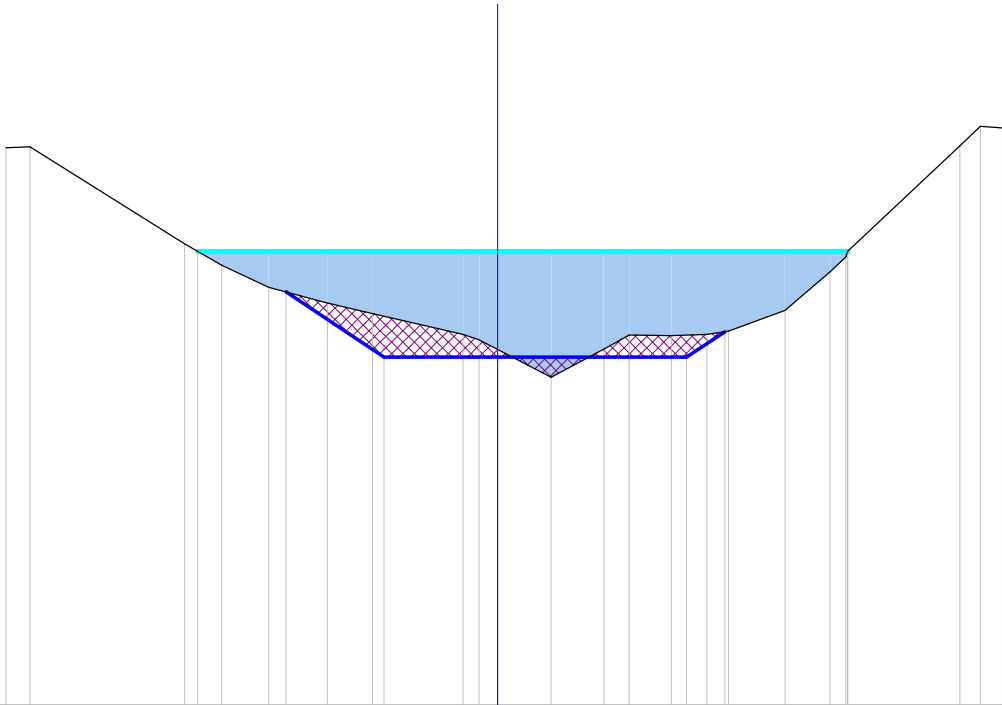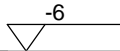

Scostamenti stato attuale	-6.50	-6.18	-4.14	-3.65	-3.03	-2.25	-1.65	-0.45	-0.24	0.00	0.71	1.40	1.74	2.30	2.77	3.05	3.80	4.40	4.61	4.63	6.11	6.38	6.68
Quote stato attuale	1.37	1.38	0.10	-0.18	-0.47	-0.68	-0.82	-1.10	-1.17	-1.30	-1.66	-1.29	-1.10	-1.12	-1.10	-1.06	-0.78	-0.27	-0.08	0.00	1.40	1.65	1.63
Scostamenti profilatura					-2.80		-1.50	0.00						2.50	3.01								
Quote profilatura					-0.54		-1.40	-1.40						-1.40	-1.06								

Progressiva : 192.682
Codice : Sez.D028
QuotaProgetto : -1.400



Scala : 1/100

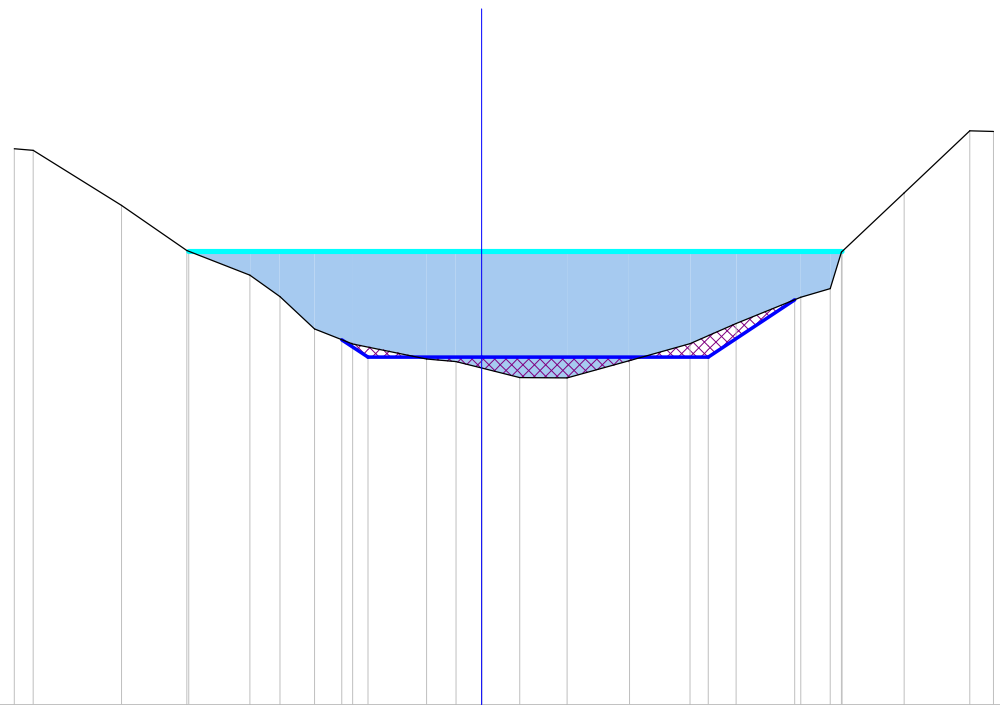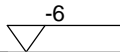

Scostamenti stato attuale	-6.18	-5.93	-4.76	-3.90	-3.06	-2.67	-2.21	-1.70	-0.73	-0.34	0.00	0.50	1.13	1.95	2.76	3.37	4.22	4.61	4.76	5.59	6.46	6.77
Quote stato attuale	1.36	1.34	0.61	0.01	-0.31	-0.60	-1.03	-1.22	-1.42	-1.46	-1.54	-1.67	-1.67	-1.45	-1.22	-0.95	-0.61	-0.49	-0.01	0.77	1.59	1.59
Scostamenti profilatura							-1.85	-1.50		0.00					3.00		4.14					
Quote profilatura							-1.17	-1.40		-1.40					-1.40		-0.64					



Progressiva : 201.206
Codice : Sez.D029
QuotaProgetto : -1.400

Scala : 1/100

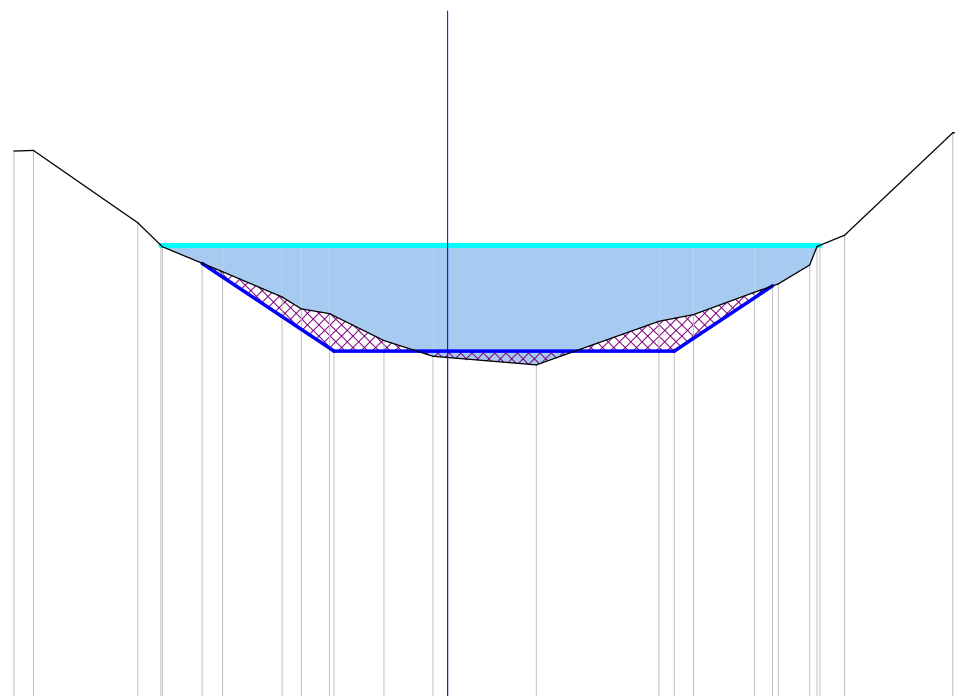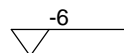[illegible]

Progressiva : 207.337
Codice : Sez.D030
QuotaProgetto : -1.400



Scala : 1/100

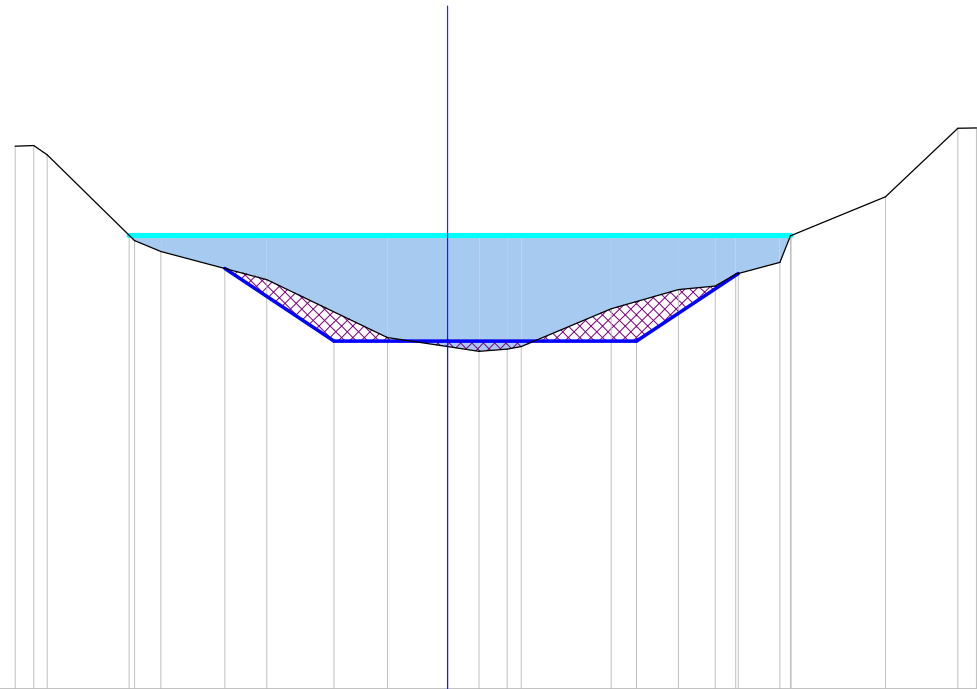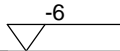

Scostamenti stato attuale	-5.72	-5.47	-5.30	-4.14	-3.79	-2.39	-0.79	0.00	0.42	0.79	0.98	2.16	3.05	3.54	3.81	4.39	4.53	5.79	6.75	6.99
Quote stato attuale	1.18	1.19	1.07	-0.07	-0.21	-0.58	-1.35	-1.47	-1.53	-1.50	-1.47	-0.97	-0.72	-0.67	-0.51	-0.36	0.00	0.51	1.42	1.42
Scostamenti profilatura						-2.94	-1.50	0.00				2.50			3.84					
Quote profilatura						-0.44	-1.40	-1.40				-1.40			-0.50					

Progressiva : 213.468
Codice : Sez.D031
QuotaProgetto : -1.400



Scala : 1/100

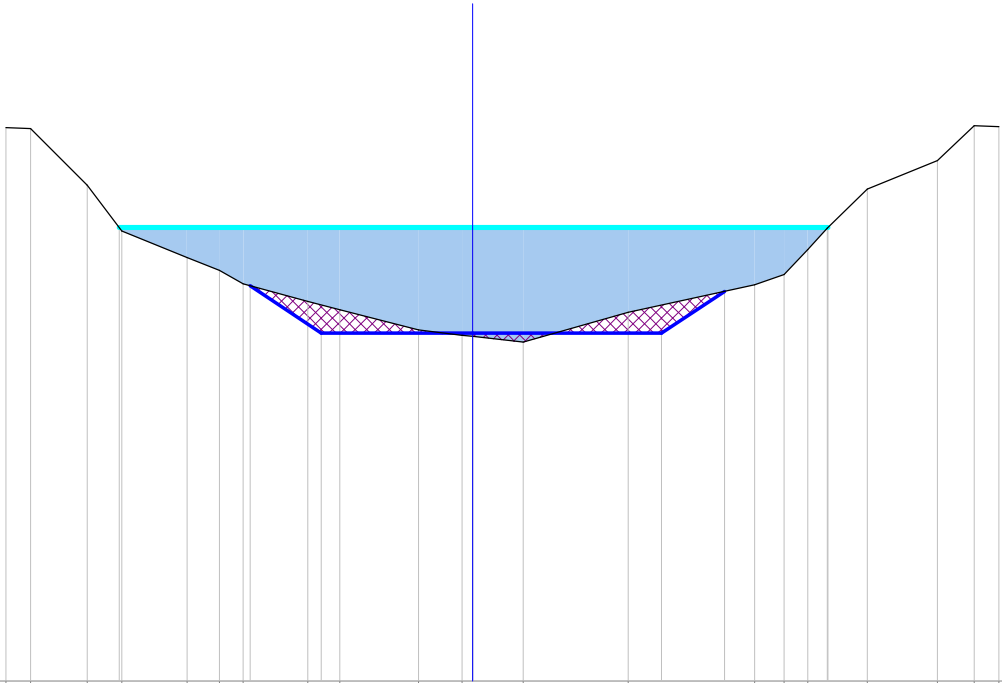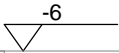

Scostamenti stato attuale	-6.17	-5.84	-5.10	-4.64	-3.78	-3.35	-3.03	-2.18	-1.76	-0.72	-0.14	0.00	0.67	2.06	3.73	4.12	4.43	4.69	5.22	6.15	6.63	6.96
Quote stato attuale	1.32	1.31	0.56	-0.05	-0.40	-0.57	-0.75	-0.98	-1.09	-1.36	-1.43	-1.44	-1.52	-1.12	-0.76	-0.62	-0.29	-0.01	0.51	0.88	1.35	1.33
Scostamenti profilatura							-2.94	-2.00			0.00			2.50	3.33							
Quote profilatura							-0.77	-1.40			-1.40			-1.40	-0.85							

Progressiva : 220.000
Codice : Sez.D032
QuotaProgetto : -1.400



Scala : 1/100

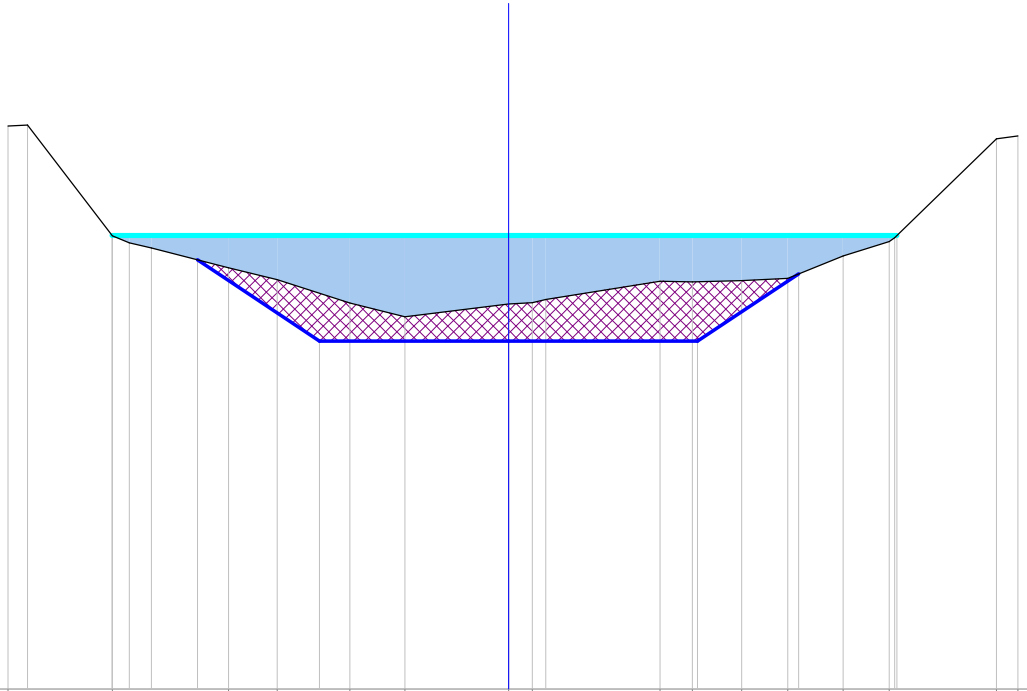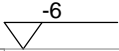

Scostamenti stato attuale	-6.62	-6.36	-5.24	-5.01	-4.72	-3.70	-3.06	-2.10	-1.37	0.00	0.32	0.49	2.00	2.43	3.08	3.69	4.42	5.03	5.11	6.45	6.73
Quote stato attuale	1.45	1.46	-0.01	-0.10	-0.17	-0.43	-0.59	-0.89	-1.08	-0.91	-0.89	-0.85	-0.60	-0.62	-0.60	-0.57	-0.27	-0.08	-0.03	1.28	1.31
Scostamenti profilatura						-4.11		-2.50		0.00			2.50			3.84					
Quote profilatura						-0.32		-1.40		-1.40			-1.40			-0.51					

Progressiva : 225.223
Codice : Sez.D033
QuotaProgetto : -1.400



Scala : 1/100

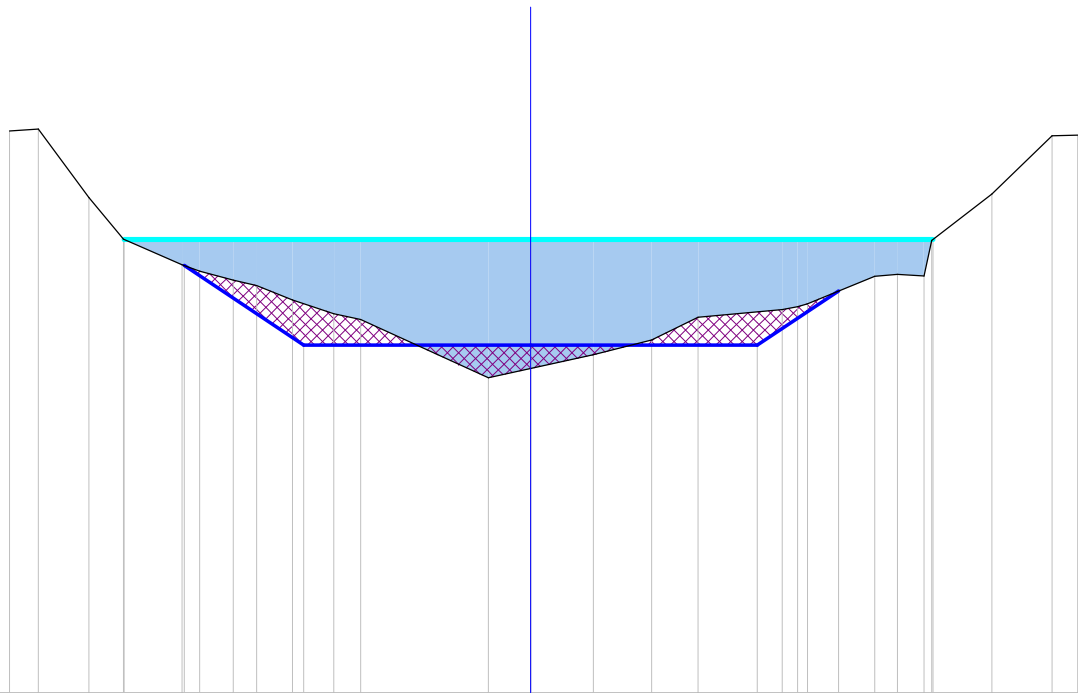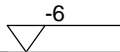

Scostamenti stato attuale	
---------------------------	--	--	

Progressiva : 231.994
Codice : Sez.D034
QuotaProgetto : -1.400



Scala : 1/100

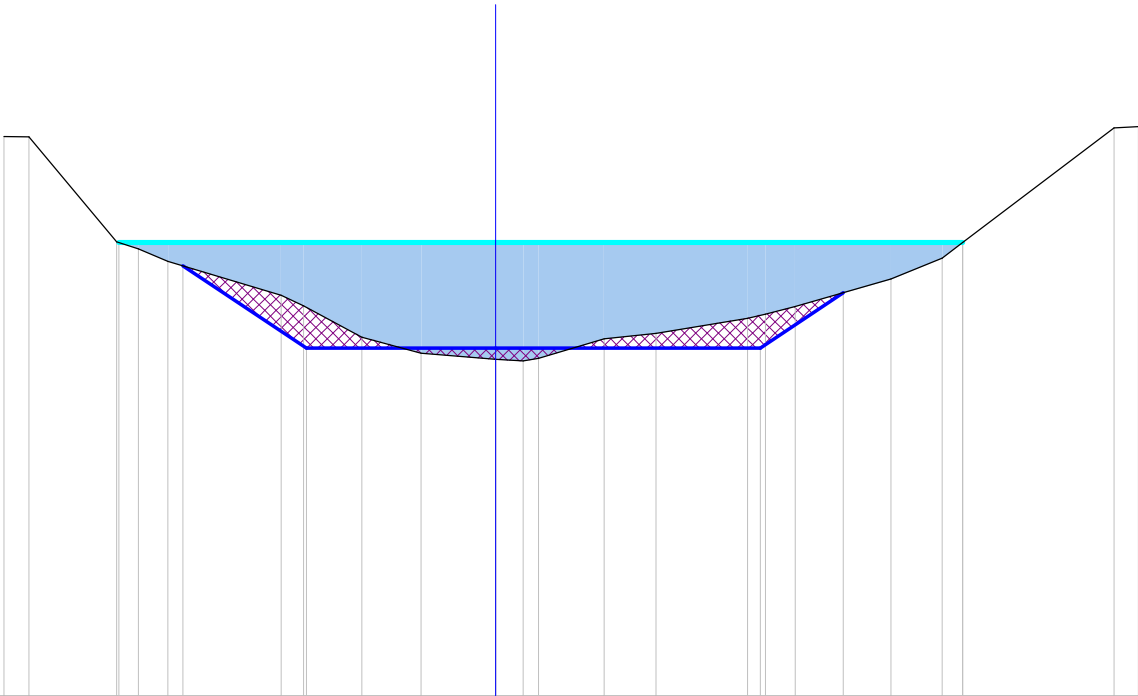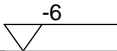

Scostamenti stato attuale	-6.50	-6.17	-5.01	-4.72	-4.33	-2.84	-2.54	-1.77	-0.98	0.00	0.37	0.57	1.43	2.12	3.33	3.57	3.96	5.23	5.91	6.18	8.18	8.50
Quote stato attuale	1.40	1.39	0.01	-0.09	-0.25	-0.70	-0.84	-1.25	-1.46	-1.55	-1.57	-1.53	-1.28	-1.21	-1.00	-0.95	-0.85	-0.49	-0.21	0.00	1.51	1.53
Scostamenti profilatura					-4.13		-2.50			0.00					3.50		4.60					
Quote profilatura					-0.31		-1.40			-1.40					-1.40		-0.67					

Progressiva : 238.766
Codice : Sez.D035
QuotaProgetto : -1.400



Scala : 1/100

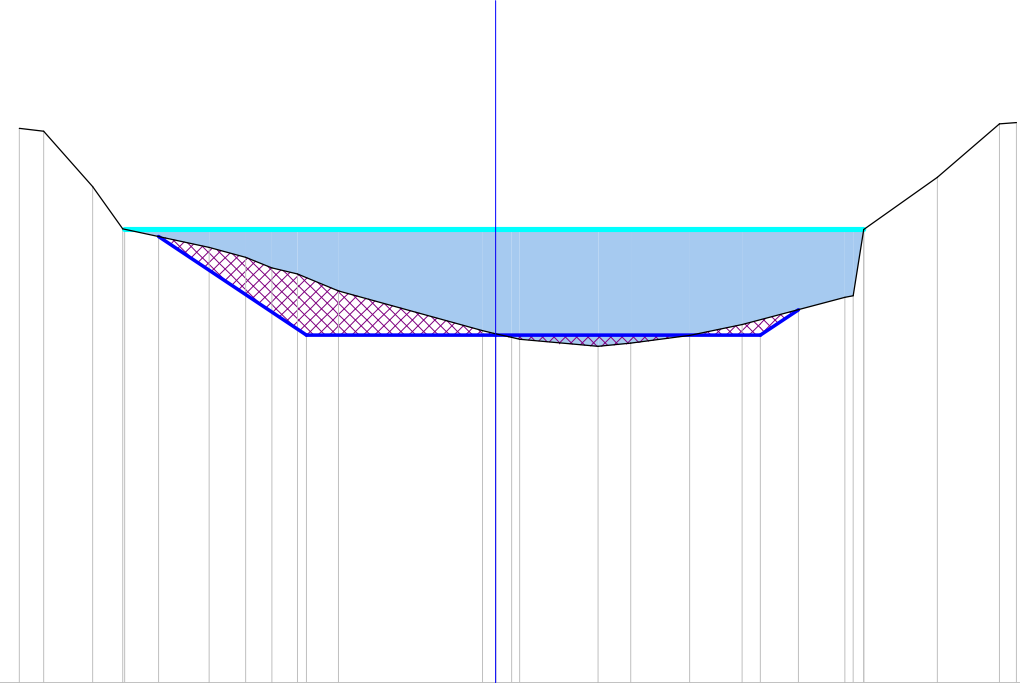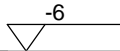

Scostamenti stato attuale	-6.30	-5.98	-5.33	-4.93	-3.79	-3.30	-2.96	-2.62	-2.08	-0.17	0.00	0.21	0.32	1.36	1.79	2.57	3.26	4.62	4.73	4.87	5.84	6.66	6.89
Quote stato attuale	1.34	1.30	0.57	0.01	-0.24	-0.37	-0.51	-0.59	-0.81	-1.34	-1.38	-1.43	-1.45	-1.55	-1.51	-1.40	-1.26	-0.90	-0.88	0.00	0.69	1.40	1.41
Scostamenti profilatura				-4.46			-2.50			0.00							3.50	4.01					
Quote profilatura				-0.10			-1.40			-1.40							-1.40	-1.06					

Progressiva : 242.556
Codice : Sez.D036
QuotaProgetto : -1.400


Scala : 1/100

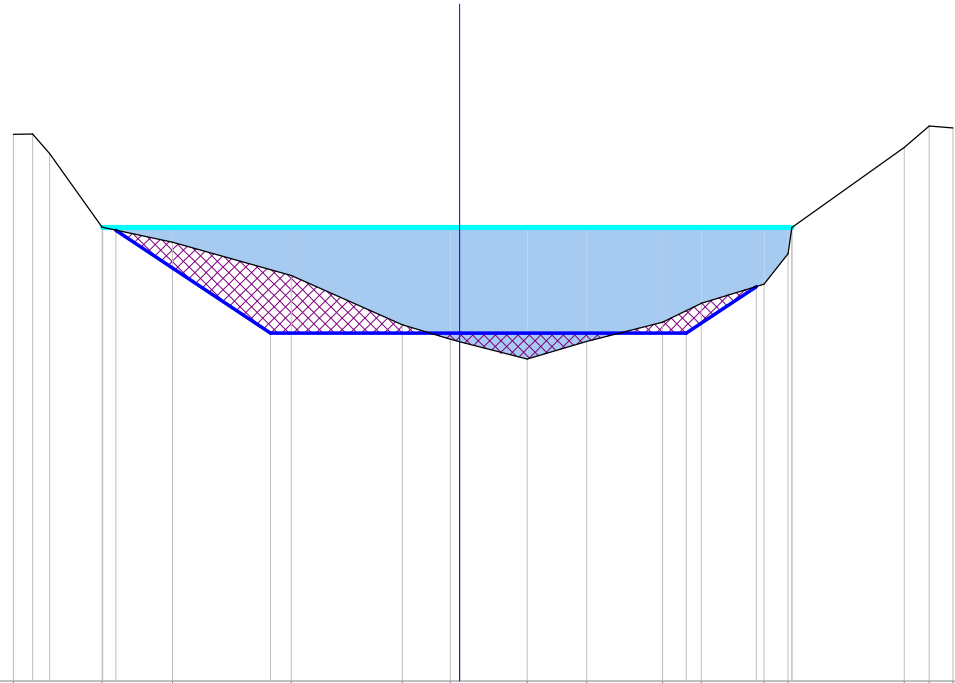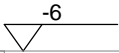

Scostamenti stato attuale		-5.90	-5.65	-5.42	-4.73	-3.80	-2.23	-0.76	-0.12	0.00	0.90	1.68	2.69	3.20	4.03	4.34	4.39		5.88	6.21	6.52
Quote stato attuale		1.23	1.24	0.98	0.00	-0.20	-0.64	-1.29	-1.48	-1.51	-1.74	-1.51	-1.25	-1.00	-0.75	-0.35	0.00		1.06	1.34	1.32
Scostamenti profilatura					-4.54		-2.50		0.00					3.00	3.92						
Quote profilatura				-0.04			-1.40		-1.40				-1.40		-0.78						

Progressiva : 249.926
Codice : Sez.D037
QuotaProgetto : -1.400



Scala : 1/100

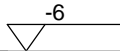

Scostamenti stato attuale	-5.93	-5.66	-4.52	-4.35	-3.59	-3.49	-2.17	-1.11	-0.74	0.00	0.16	0.68	1.44	2.10	2.72	3.53	4.00	4.21	4.74	4.97	5.19	6.40	6.65
Quote stato attuale	0.94	0.92	-0.30	-0.35	-0.53	-0.57	-1.06	-1.60	-1.74	-1.63	-1.61	-1.58	-1.45	-1.30	-1.06	-0.70	-0.55	-0.40	-0.23	-0.04	0.11	1.30	1.28
Scostamenti profilatura			-3.92		-2.50		0.00			2.50		3.58											
Quote profilatura			-0.45		-1.40		-1.40			-1.40		-1.40				-0.68							

Progressiva : 257.297
Codice : Sez.D038
QuotaProgetto : -1.400



Scala : 1/100

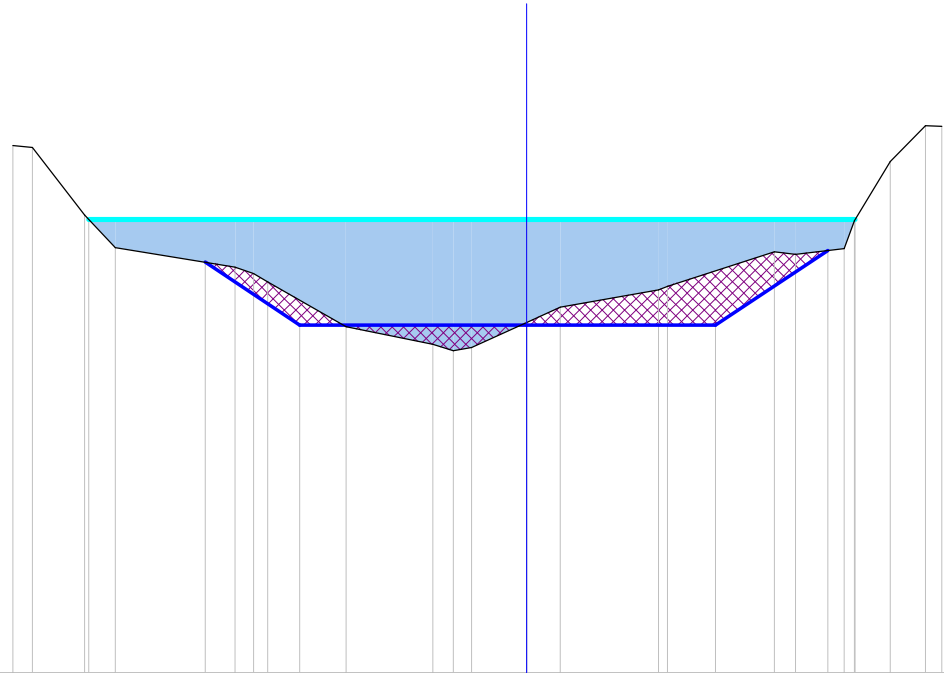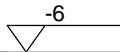

Scostamenti stato attuale	-6.80	-6.53	-5.84	-5.44	-3.85	-3.61	-3.42	-2.39	-1.24	-0.97	-0.73	0.00	0.45	1.75	1.86	3.28	3.56	4.20	4.34	4.81	5.28	5.49
Quote stato attuale	0.98	0.95	0.06	-0.37	-0.63	-0.72	-0.83	-1.42	-1.65	-1.74	-1.69	-1.36	-1.16	-0.93	-0.88	-0.43	-0.46	-0.38	-0.02	0.77	1.24	1.23
Scostamenti profilatura					-4.25		-3.00					0.00		2.50			3.98					
Quote profilatura					-0.57		-1.40					-1.40		-1.40			-0.41					

Progressiva : 260.000
Codice : Sez.D039
QuotaProgetto : -1.400



Scala : 1/100

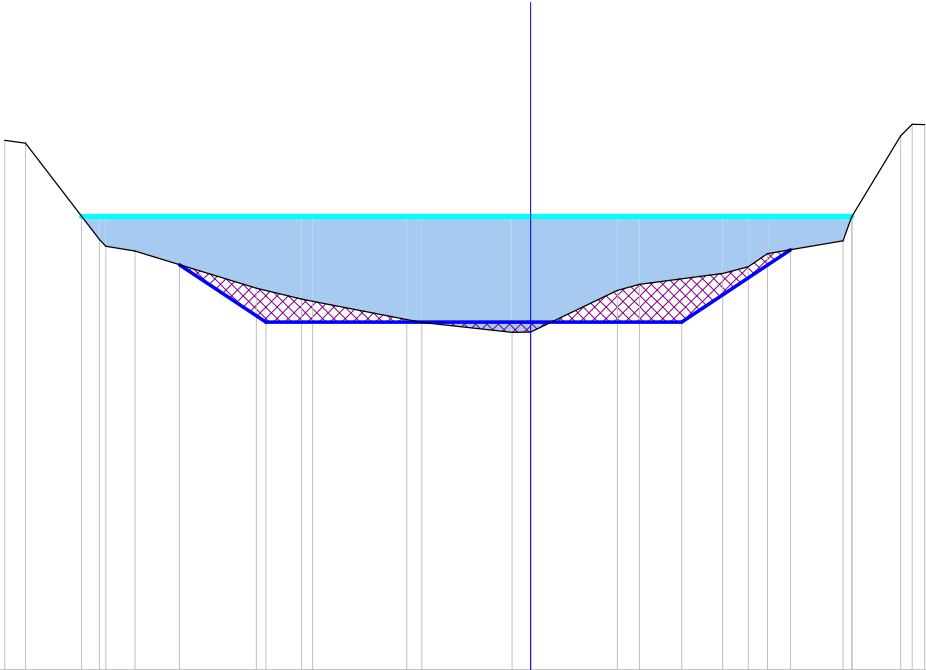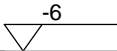

Scostamenti stato attuale	-6.95	-6.68	-5.70	-5.62	-5.23	-3.63	-3.03	-2.88	-1.64	-1.44	-0.25	0.00	1.15	1.44	2.54	2.88	3.14	4.13	4.25	4.90	5.05	5.21
Quote stato attuale	1.01	0.97	-0.31	-0.39	-0.46	-0.95	-1.09	-1.12	-1.36	-1.40	-1.53	-1.53	-0.98	-0.90	-0.75	-0.67	-0.49	-0.32	-0.01	1.06	1.22	1.21
Scostamenti profilatura					-4.64	-3.50					0.00			2.00			3.44					
Quote profilatura					-0.64	-1.40					-1.40			-1.40			-0.44					



Progressiva : 268.255
Codice : Sez.D040
QuotaProgetto : -1.400

Scala : 1/100

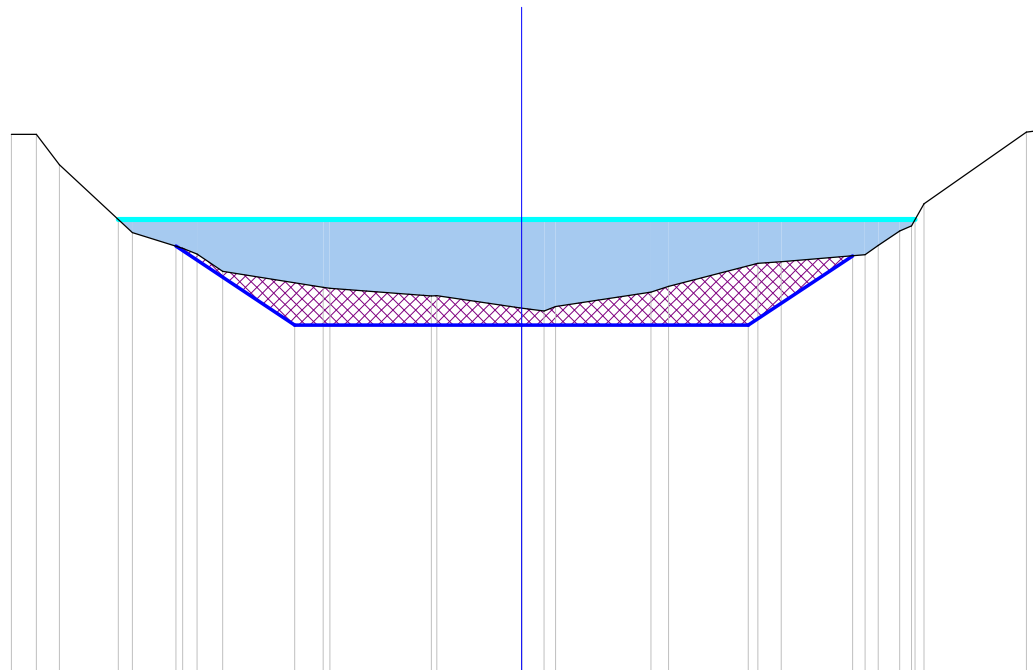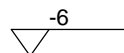[illegible]

Progressiva : 274.964
Codice : Sez.D041
QuotaProgetto : -1.400



Scala : 1/100

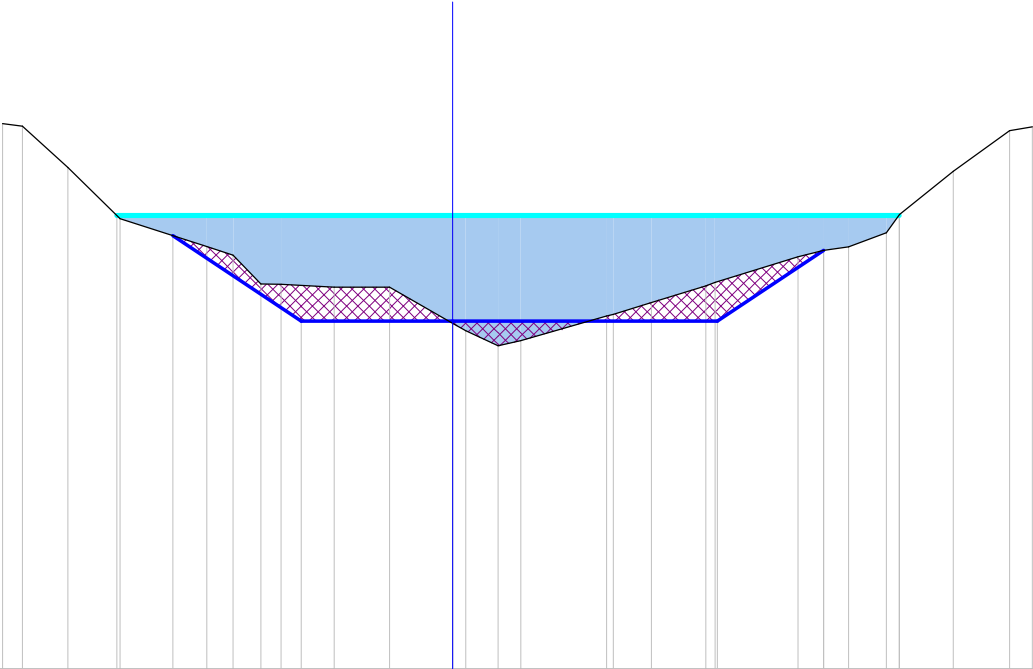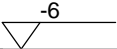


Progressiva : 281.674
Codice : Sez.D042
QuotaProgetto : -1.400



Scala : 1/100

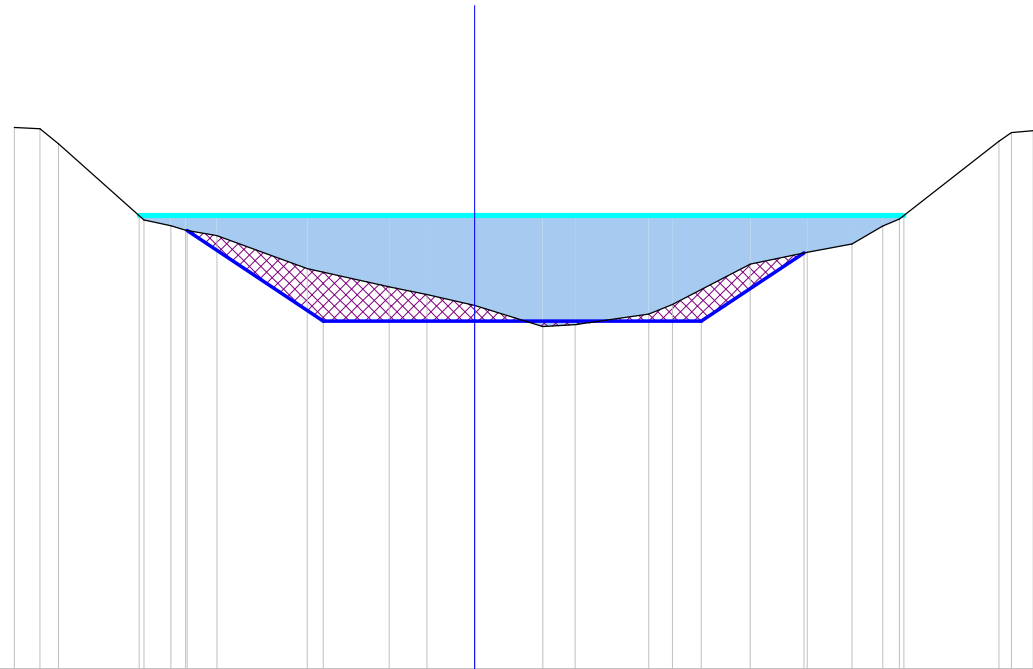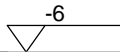

Scostamenti stato attuale	-6.08	-5.75	-5.50	-4.37	-4.02	-3.82	-3.41	-2.21	-1.13	-0.63	0.00	0.90	1.33	2.30	2.62	3.65	4.40	4.99	5.40	5.62	6.94	7.10	7.39
Quote stato attuale	1.16	1.14	0.95	-0.06	-0.14	-0.20	-0.27	-0.71	-0.94	-1.05	-1.19	-1.47	-1.45	-1.31	-1.18	-0.65	-0.49	-0.38	-0.14	-0.05	0.98	1.09	1.12
Scostamenti profilatura				-3.80				-2.00			0.00			3.00			4.36						
Quote profilatura				-0.20				-1.40			-1.40			-1.40			-0.49						

Progressiva : 290.000
Codice : Sez.D043
QuotaProgetto : -1.400



Scala : 1/100

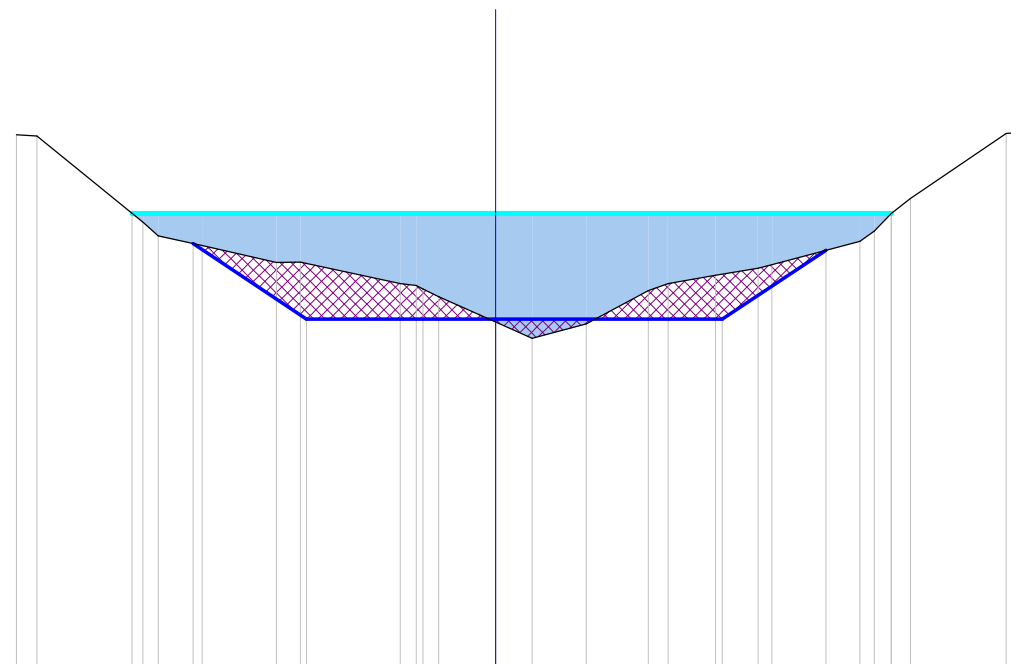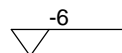

Scostamenti stato attuale	-6.34 -6.07	-4.66 -4.46	-3.88	-2.90 -2.58	-1.26 -1.05	-0.96 -0.75	0.00	0.49	1.20	2.02 2.28	2.91	3.47 3.66	4.82 5.01	5.23 5.49	6.75 7.05
Quote stato attuale	1.04 1.02	-0.12 -0.30	-0.43	-0.65 -0.64	-0.93 -0.95	-1.00 -1.10	-1.43	-1.65	-1.46	-1.02 -0.93	-0.82	-0.73 -0.68	-0.37 -0.24	0.00 0.20	1.06 1.08
Scostamenti profilatura		-4.00		-2.50		0.00					3.00		4.37		
Quote profilatura		-0.40		-1.40		-1.40					-1.40		-0.49		

Progressiva : 298.402
Codice : Sez.D044
QuotaProgetto : -1.400



Scala : 1/100

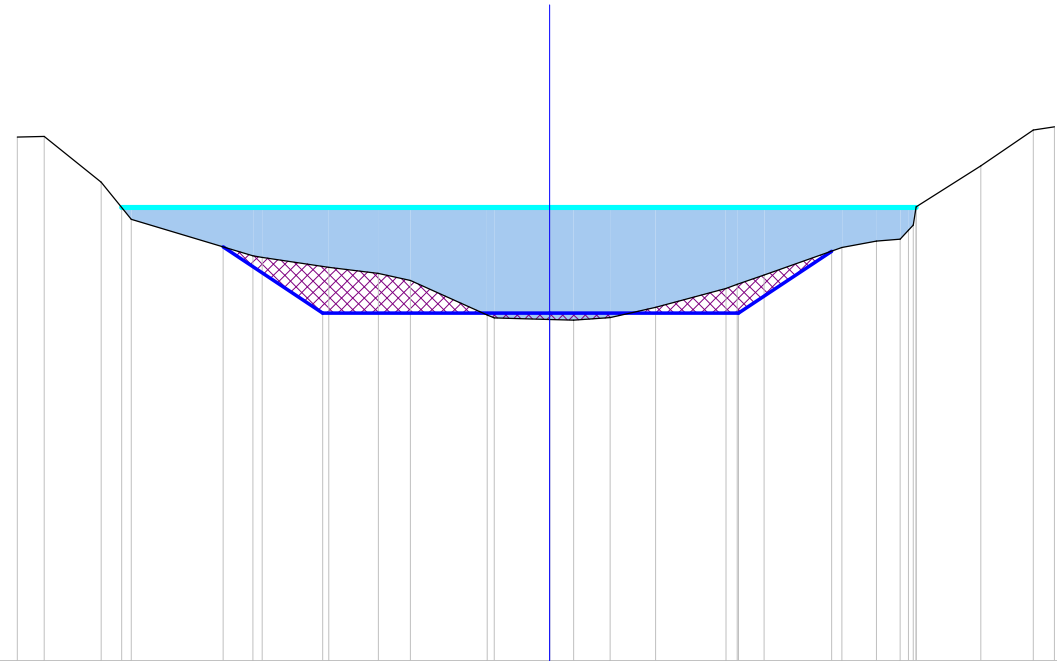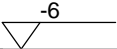


Progressiva : 303.773
Codice : Sez.D045
QuotaProgetto : -1.400



Scala : 1/100

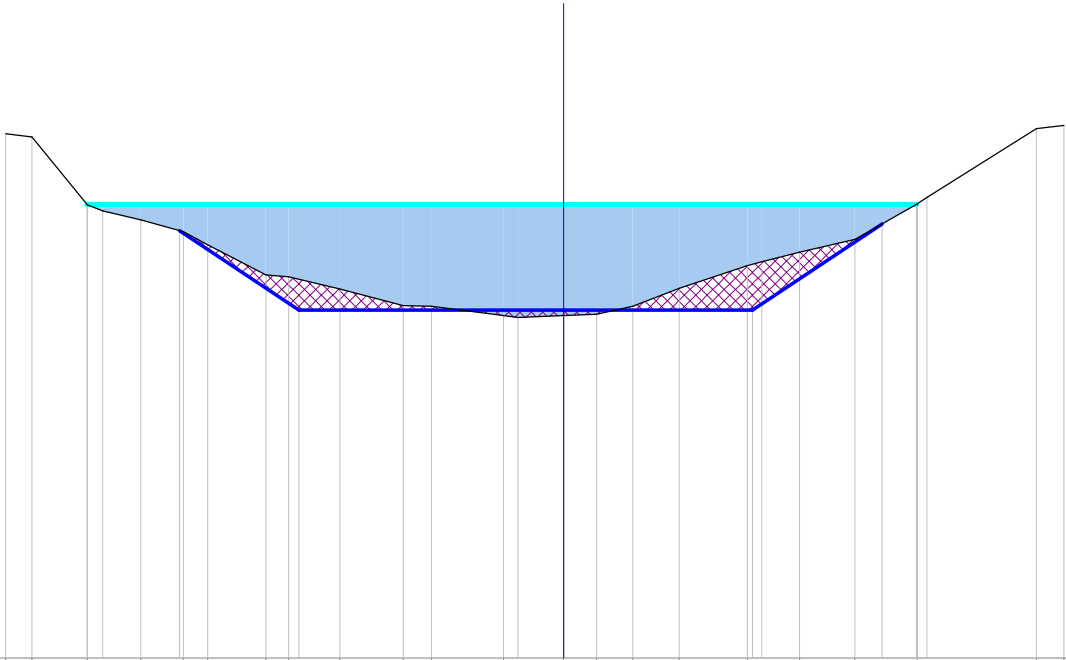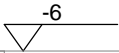

Scostamenti stato attuale	

Progressiva : 309.145
Codice : Sez.D046
QuotaProgetto : -1.400



Scala : 1/100

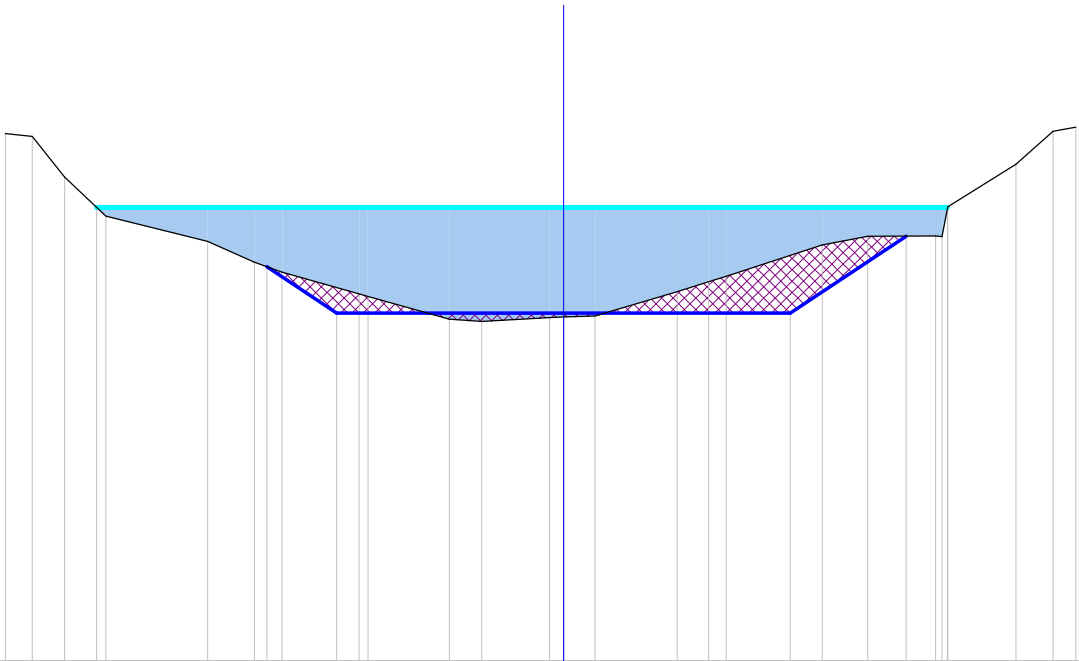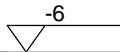

Scostamenti stato attuale	-7.38	-7.03	-6.60	-6.05	-4.71	-4.09	-3.72	-2.70	-2.59	-1.51	-1.08	-0.19	0.00	0.42	1.50	1.92	2.15	3.42	4.02	4.92	5.01	5.08	5.98	6.48	6.77
Quote stato attuale	0.98	0.94	0.40	-0.12	-0.45	-0.72	-0.86	-1.14	-1.18	-1.48	-1.51	-1.46	-1.45	-1.44	-1.12	-0.98	-0.91	-0.50	-0.38	-0.38	-0.39	0.01	0.57	1.00	1.06
Scostamenti profilatura						-3.92		-3.00				0.00						3.00		4.53					
Quote profilatura						-0.78		-1.40				-1.40						-1.40		-0.38					

Progressiva : 320.000
Codice : Sez.D047
QuotaProgetto : -1.400



Scala : 1/100

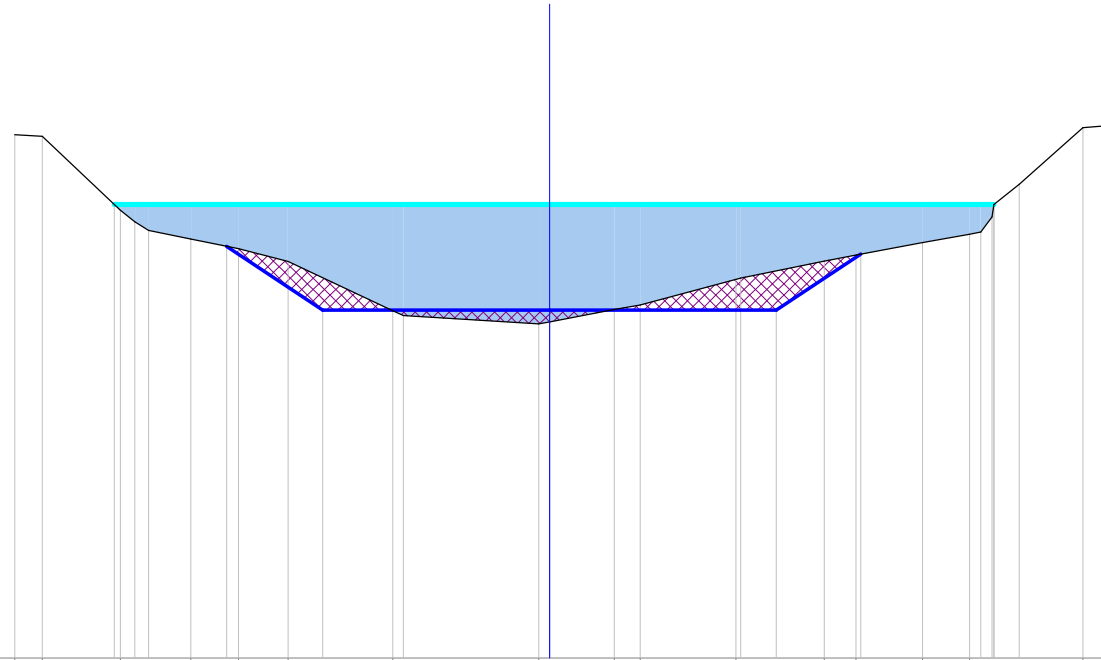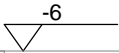

Scostamenti stato attuale	
---------------------------	--	--	

Progressiva : 330.181
Codice : Sez.D048
QuotaProgetto : -1.400



Scala : 1/100

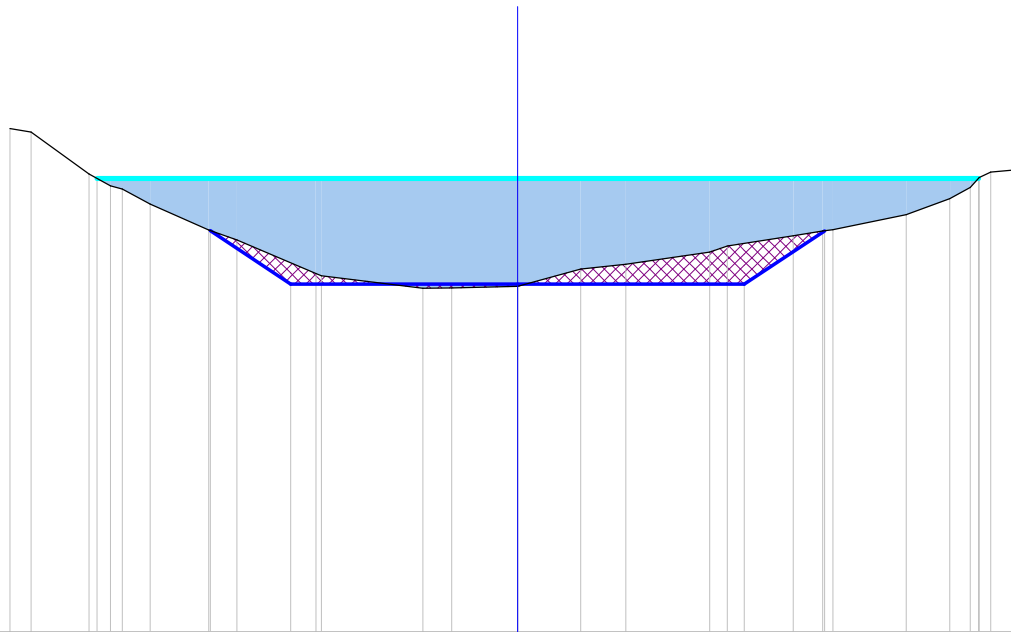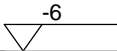

Scostamenti stato attuale	-6.72	-6.43	-5.67	-5.38	-5.23	-4.86	-4.09	-3.71	-2.67	-2.59	-1.25	-0.87	0.00	0.83	1.43	2.54	2.77	3.65	4.03	4.17	5.14	5.72	5.99	6.11	6.26	6.54
Quote stato attuale	0.66	0.61	0.06	-0.10	-0.14	-0.34	-0.68	-0.81	-1.26	-1.29	-1.45	-1.45	-1.43	-1.20	-1.14	-0.97	-0.89	-0.76	-0.70	-0.68	-0.48	-0.27	-0.12	0.01	0.08	0.11
Scostamenti profilatura							-4.06	-3.00					0.00			3.00		4.06								
Quote profilatura							-0.69	-1.40					-1.40			-1.40		-0.69								

Progressiva : 339.077
Codice : Sez.D049
QuotaProgetto : -1.400



Scala : 1/100

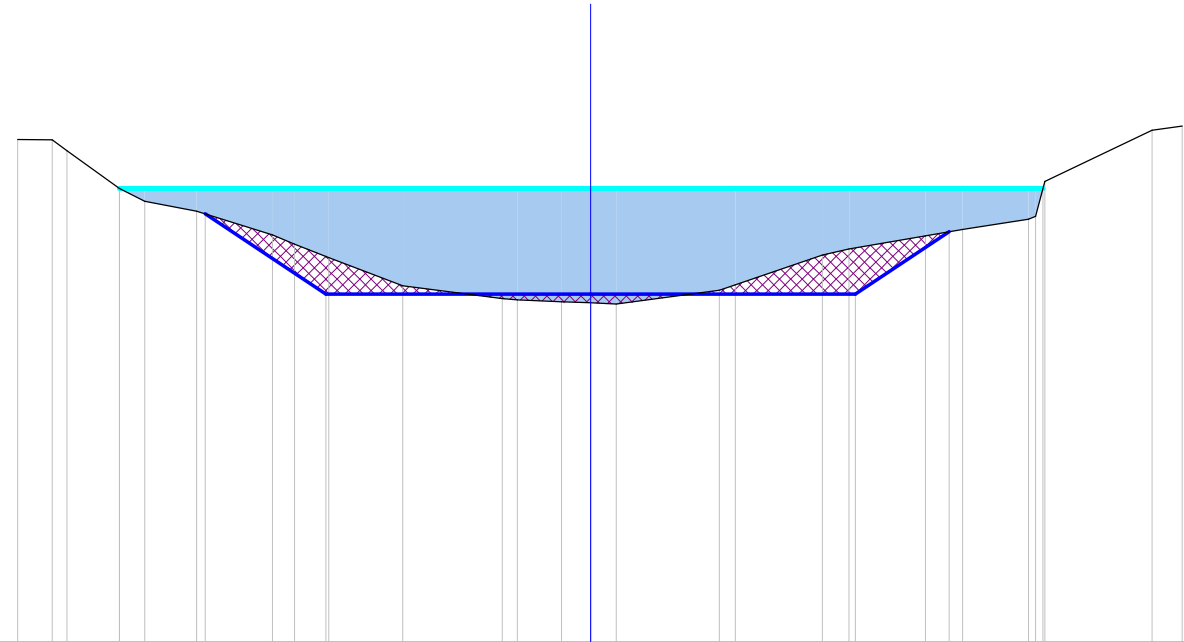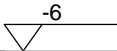

Scostamenti stato attuale	-7.58	-7.12	-6.93	-6.23	-5.90	-5.21	-4.21	-3.91	-3.46	-2.48	-1.17	-0.97	-0.39	0.00	0.34	1.70	1.92	3.06	3.42	4.43	4.92	5.79	5.88	6.01	7.43	7.82
Quote stato attuale	0.65	0.64	0.50	0.00	-0.17	-0.30	-0.62	-0.74	-0.92	-1.29	-1.46	-1.47	-1.50	-1.51	-1.53	-1.35	-1.28	-0.88	-0.80	-0.63	-0.54	-0.41	-0.37	0.09	0.77	0.83
Scostamenti profilatura						-5.10			-3.50					0.00				3.50		4.74						
Quote profilatura						-0.34			-1.40					-1.40				-1.40		-0.57						

Progressiva : 347.973
Codice : Sez.D050
QuotaProgetto : -1.400



Scala : 1/100

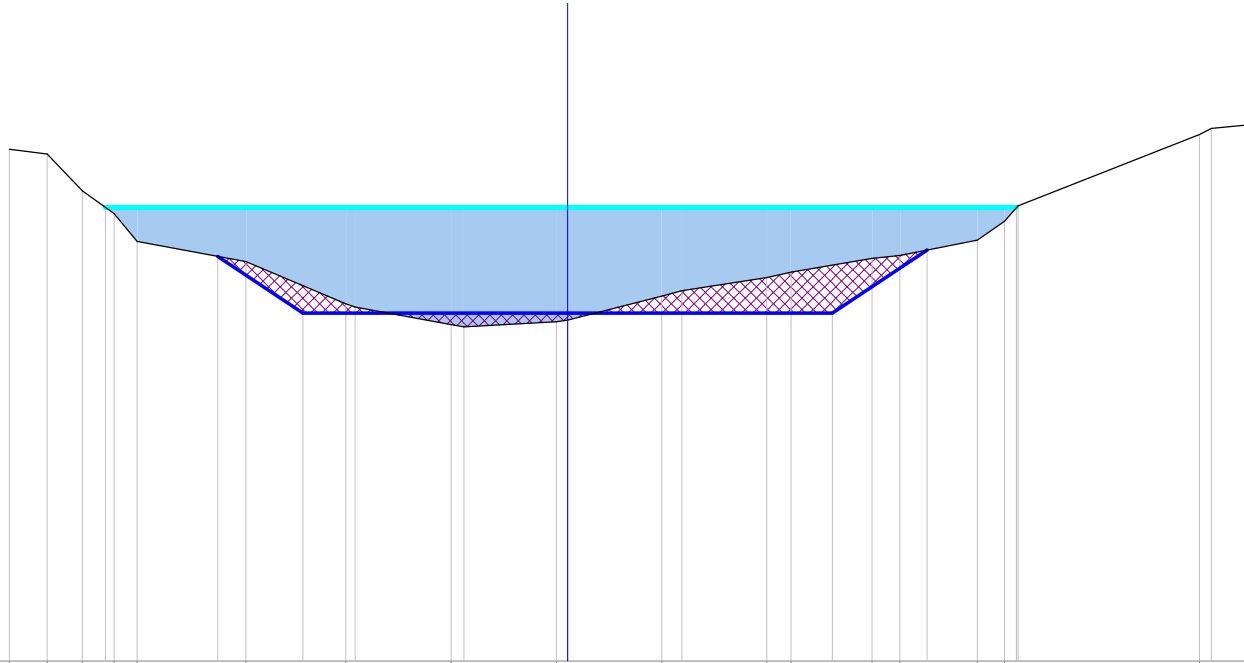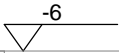

Scostamenti stato attuale	
---------------------------	--	--	

Progressiva : 360.000
Codice : Sez.D051
QuotaProgetto : -1.400



Scala : 1/100

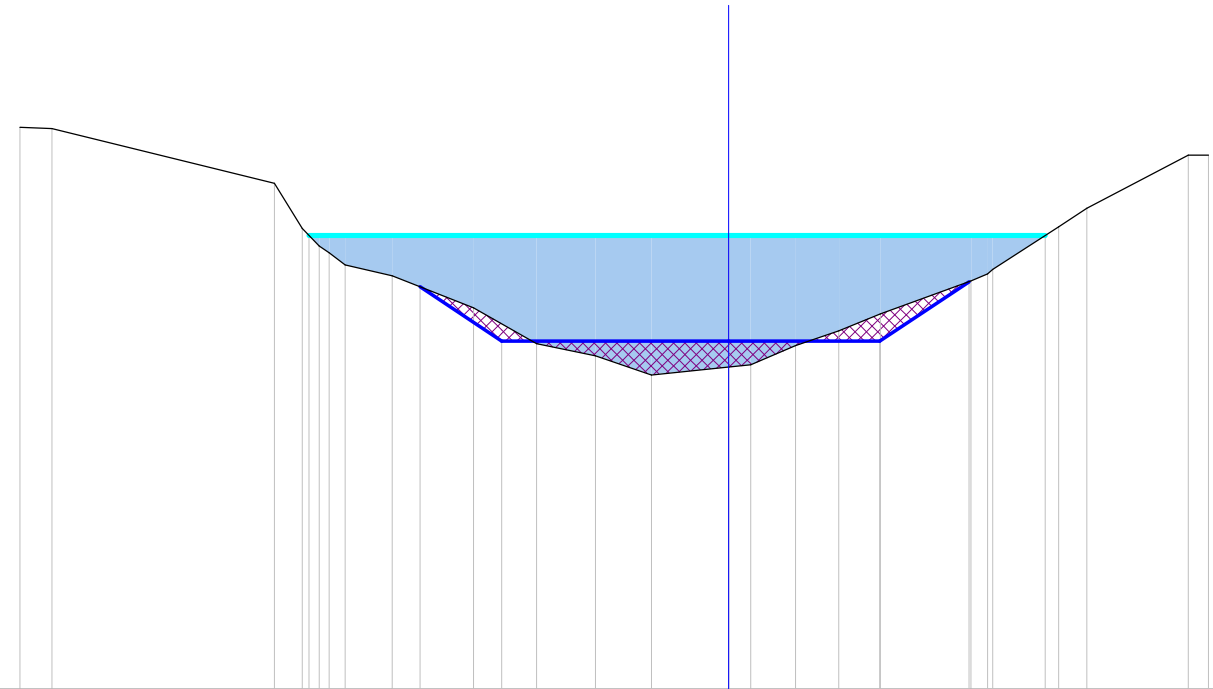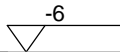

Scostamenti stato attuale	-9.37	-8.95	-6.00	-5.64	-5.41	-5.28	-5.07	-4.45	-3.37	-2.54	-1.76	-1.02	0.00	0.29	0.89	1.46	2.01	3.21	3.43	3.49	4.36	4.74	6.08	6.35
Quote stato attuale	1.43	1.41	0.69	0.09	-0.14	-0.23	-0.39	-0.53	-0.96	-1.43	-1.59	-1.84	-1.74	-1.71	-1.46	-1.26	-1.04	-0.60	-0.51	-0.45	0.11	0.36	1.06	1.06
Scostamenti profilatura								-4.08	-3.00				0.00			2.00	3.18							
Quote profilatura								-0.68	-1.40				-1.40			-1.40	-0.61							

Progressiva : 370.000
Codice : Sez.D052
QuotaProgetto : -1.400



Scala : 1/100

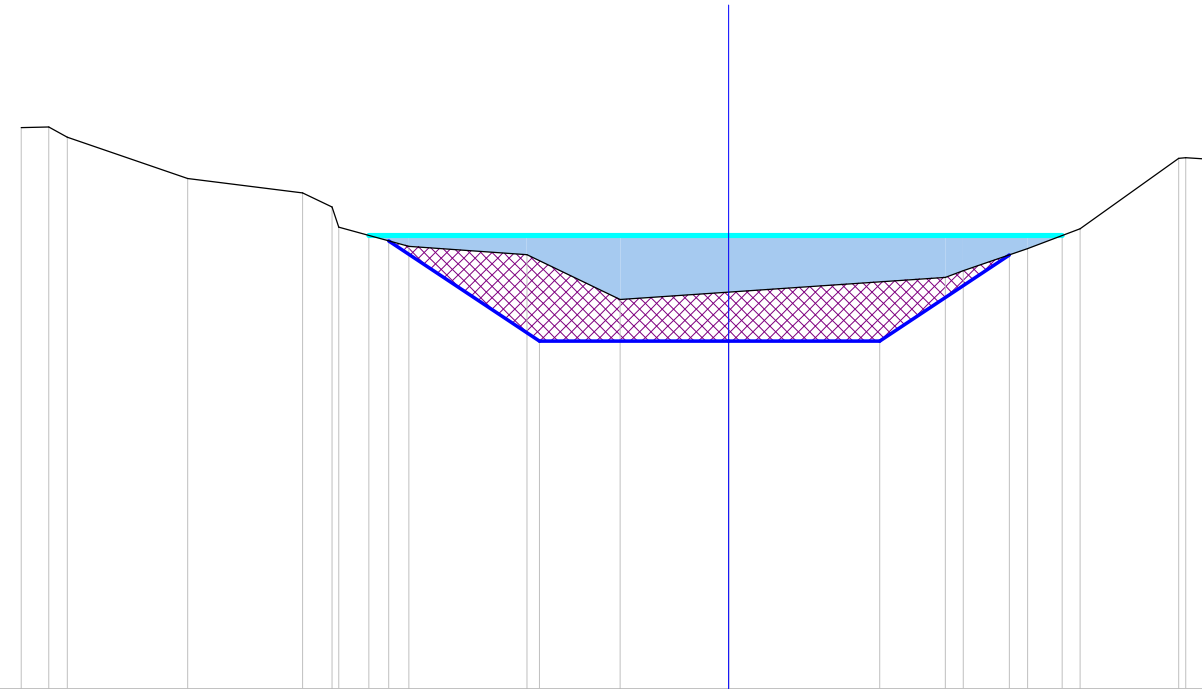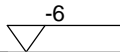

Scostamenti stato attuale	-9.35	-8.99	-8.74	-7.15	-5.64	-5.24	-5.16	-4.23	-2.67	-1.43	0.00	2.87	3.10	3.95	4.65	5.95	6.05	6.31
Quote stato attuale	1.43	1.43	1.30	0.75	0.56	0.38	0.11	-0.14	-0.26	-0.85	-0.75	-0.55	-0.47	-0.18	0.09	1.02	1.03	1.01
Scostamenti profilatura								-4.49	-2.50		0.00	2.00		3.71				
Quote profilatura								-0.07	-1.40		-1.40	-1.40		-0.26				

Progressiva : 380.000
Codice : Sez.D053
QuotaProgetto : -1.400



Scala : 1/100

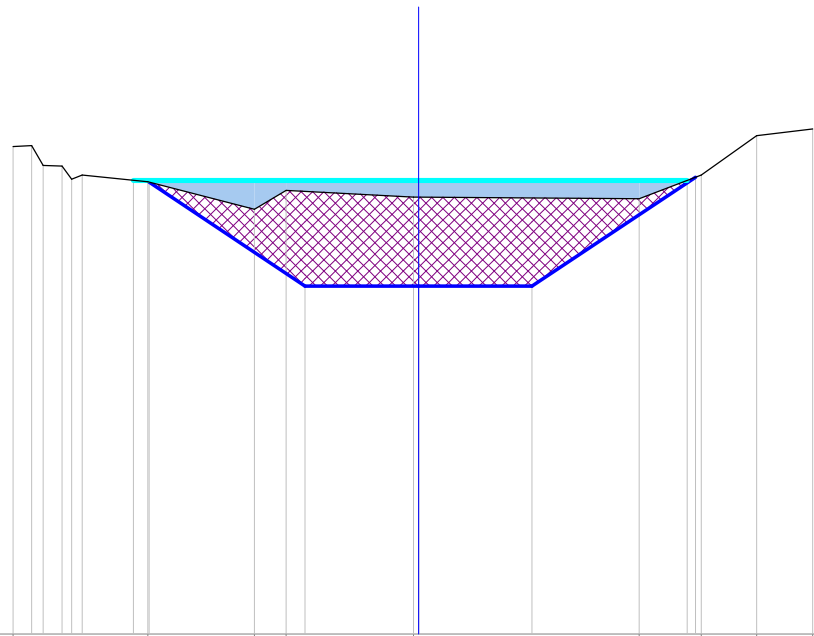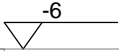

Scostamenti stato attuale	-5.36	-5.12	-4.96	-4.71	-4.59	-4.45	-3.58	-2.17	-1.75	-0.07	0.00	2.92	3.74	4.47	5.21
Quote stato attuale	0.45	0.46	0.20	0.19	0.02	0.07	-0.02	-0.38	-0.13	-0.22	-0.22	-0.24	0.07	0.59	0.68
Scostamenti profilatura							-3.56		-1.50	0.00	1.50		3.66		
Quote profilatura							-0.02		-1.40	-1.40	-1.40		0.04		

Progressiva : 390.000
Codice : Sez.D054
QuotaProgetto : -1.400



Scala : 1/100

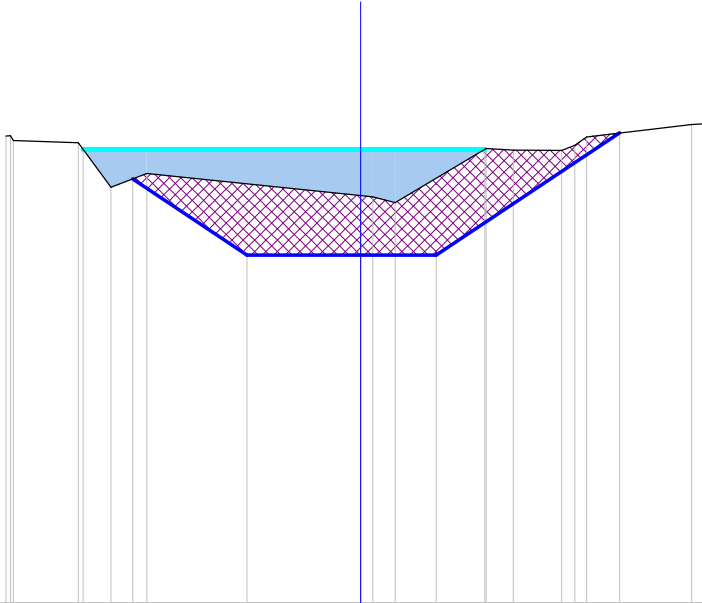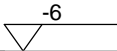

Scostamenti stato attuale	4.69 4.63 4.59 3.73 3.30 2.83	0.00 0.16 0.46	1.66 2.02 2.66 2.83 2.99	4.38 4.52
Quote stato attuale	0.18 0.18 0.12 0.09 -0.50 -0.32	-0.61 -0.63 -0.70	0.01 -0.01 -0.01 0.05 0.17	0.33 0.34
Scostamenti profilatura		0.00 1.00	3.43	
Quote profilatura		-1.40 -1.40	0.22	

Progressiva : 400.000
Codice : Sez.D055
QuotaProgetto : -1.400



Scala : 1/100

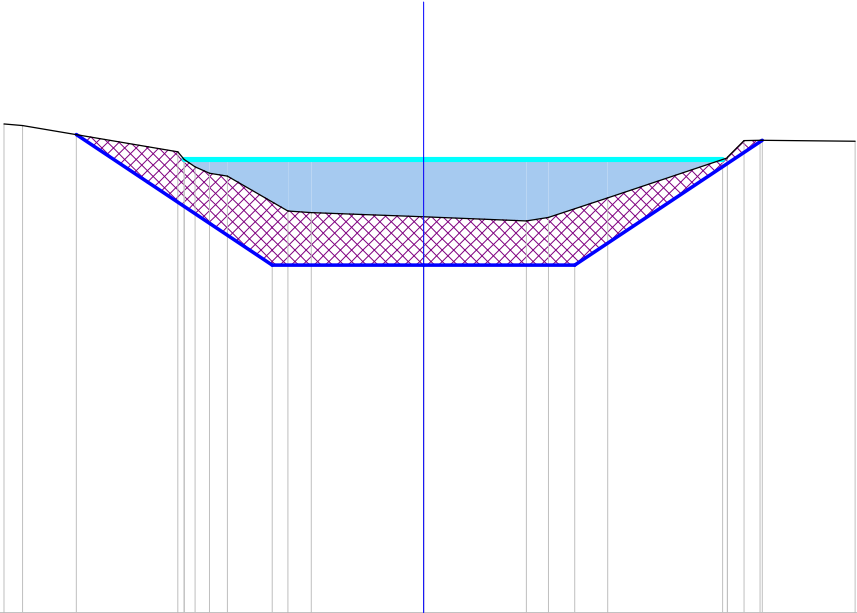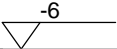

Scostamenti stato attuale	-5.55	-5.30	-3.25	-3.16	-3.02	-2.83	-2.59	-1.79	-1.48	0.00	1.36	1.65	2.43	4.02	4.02	4.24	4.45	5.71
Quote stato attuale	0.47	0.45	0.10	0.00	-0.10	-0.18	-0.22	-0.68	-0.70	-0.76	-0.81	-0.77	-0.51	0.02	0.03	0.25	0.25	0.24
Scostamenti profilatura	-4.59		-2.00							0.00	2.00			4.48				
Quote profilatura	0.33		-1.40							-1.40	-1.40			0.25				

Progressiva : 410.000
Codice : Sez.D056
QuotaProgetto : -1.400



Scala : 1/100

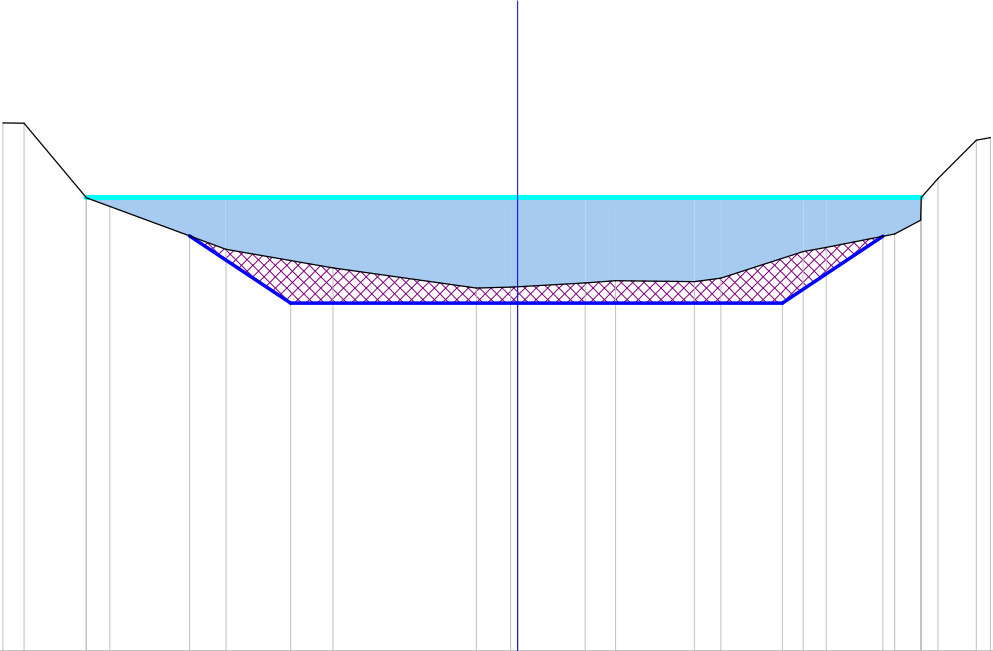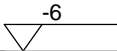

Scostamenti stato attuale	-6.81	-6.53	-5.70	-5.39	-3.86	-2.44	-0.55	-0.09	0.00	0.90	1.30	2.34	2.69	3.78	4.08	4.99	5.33	5.34	5.56	6.07	6.25
Quote stato attuale	0.99	0.98	-0.01	-0.12	-0.69	-0.93	-1.20	-1.19	-1.18	-1.13	-1.10	-1.11	-1.07	-0.72	-0.66	-0.48	-0.30	0.00	0.25	0.76	0.79
Scostamenti profilatura					-4.34	-3.00			0.00					3.50		4.83					
Quote profilatura					-0.51	-1.40			-1.40					-1.40		-0.51					

Progressiva : 414.738
Codice : Sez.D057
QuotaProgetto : -1.400



Scala : 1/100

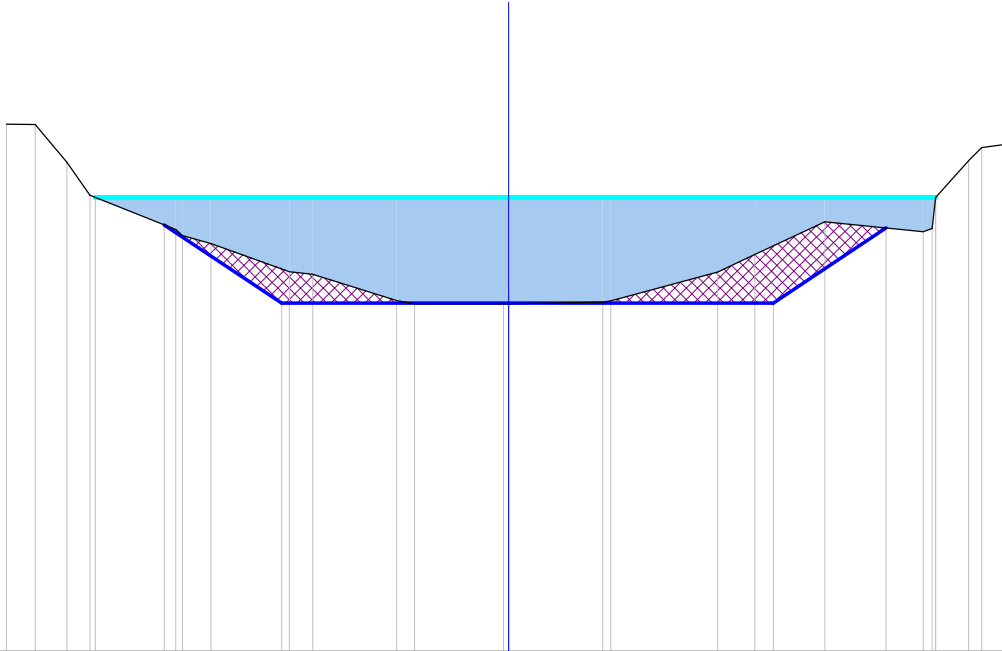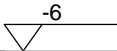

Scostamenti stato attuale	-6.64	-6.26	-5.84	-5.54	-4.40	-4.31	-3.94	-2.90	-2.59	-1.48	-1.25	-0.07	0.00	1.24	1.35	2.77	3.26	4.18	5.48	5.60	5.65	6.09	6.26	6.55
Quote stato attuale	0.97	0.97	0.46	0.03	-0.42	-0.51	-0.61	-0.98	-1.02	-1.36	-1.41	-1.41	-1.41	-1.39	-1.37	-0.99	-0.75	-0.32	-0.45	-0.41	0.00	0.49	0.66	0.70
Scostamenti profilatura					-4.55			-3.00				0.00					3.50		4.99					
Quote profilatura					-0.36			-1.40				-1.40					-1.40		-0.40					



Progressiva : 420.612
Codice : Sez.D058
QuotaProgetto : -1.400

Scala : 1/100

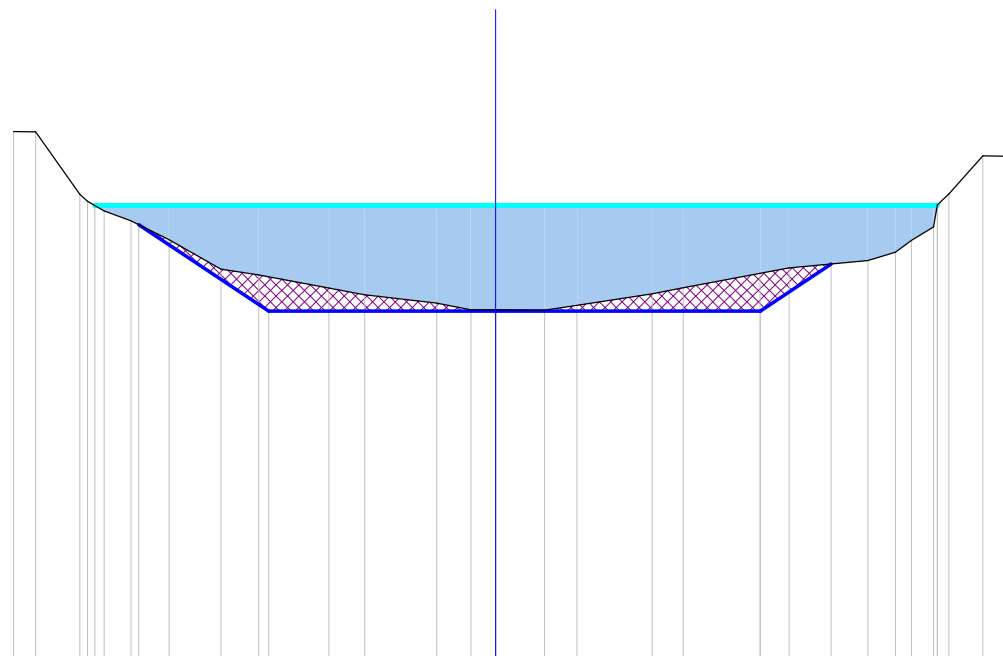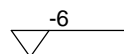[illegible]

Progressiva : 426.487
Codice : Sez.D059
QuotaProgetto : -1.400



Scala : 1/100

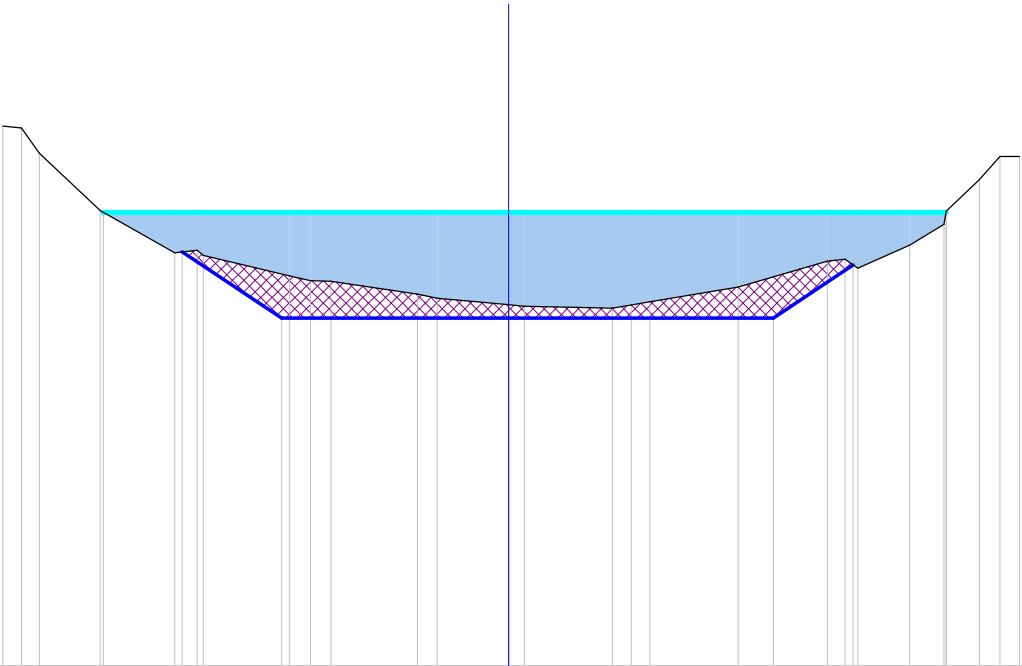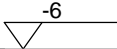


Progressiva : 430.000
Codice : Sez.D060
QuotaProgetto : -1.400



Scala : 1/100

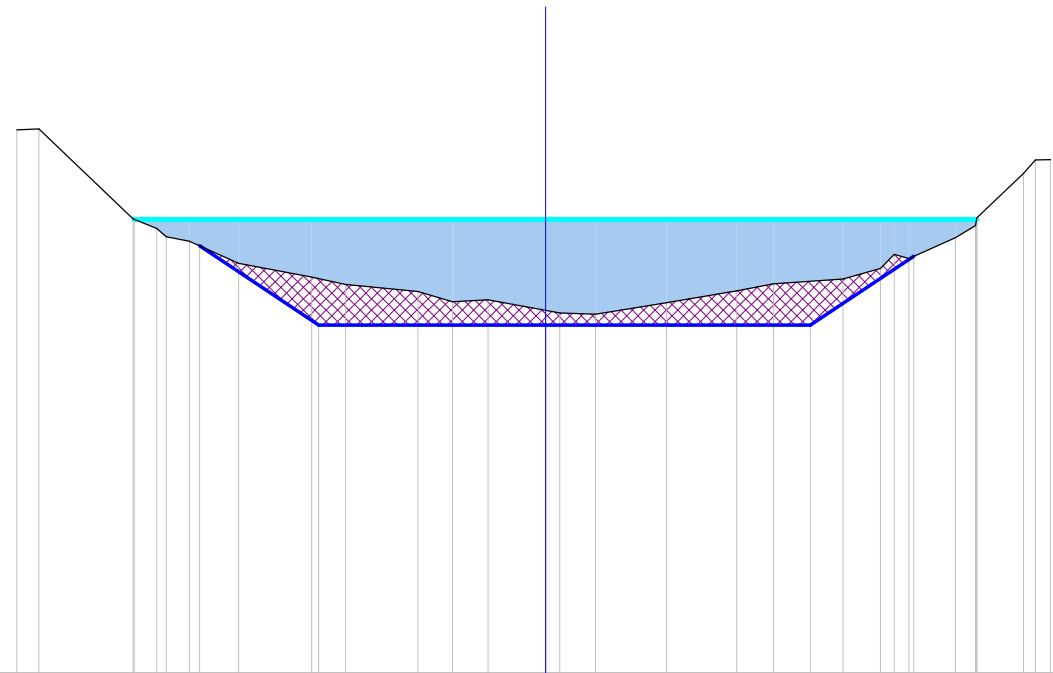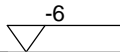

Scostamenti stato attuale	

Progressiva : 440.000
Codice : Sez.D061
QuotaProgetto : -1.400



Scala : 1/100

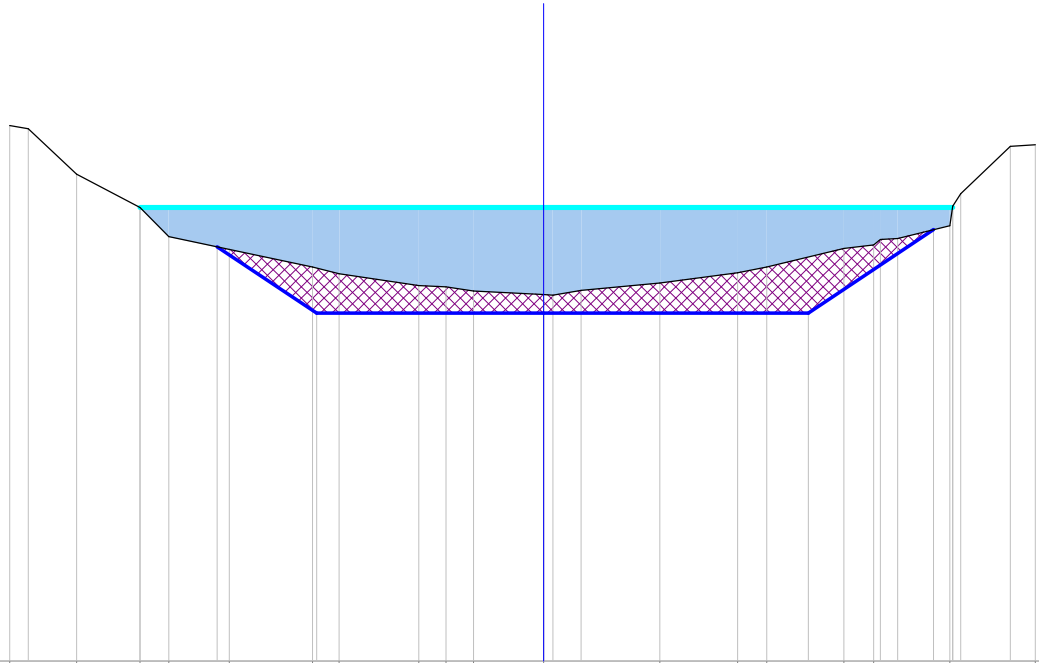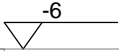

Scostamenti stato attuale	



Progressiva : 450.000
Codice : Sez.D062
QuotaProgetto : -1.400

Scala : 1/100

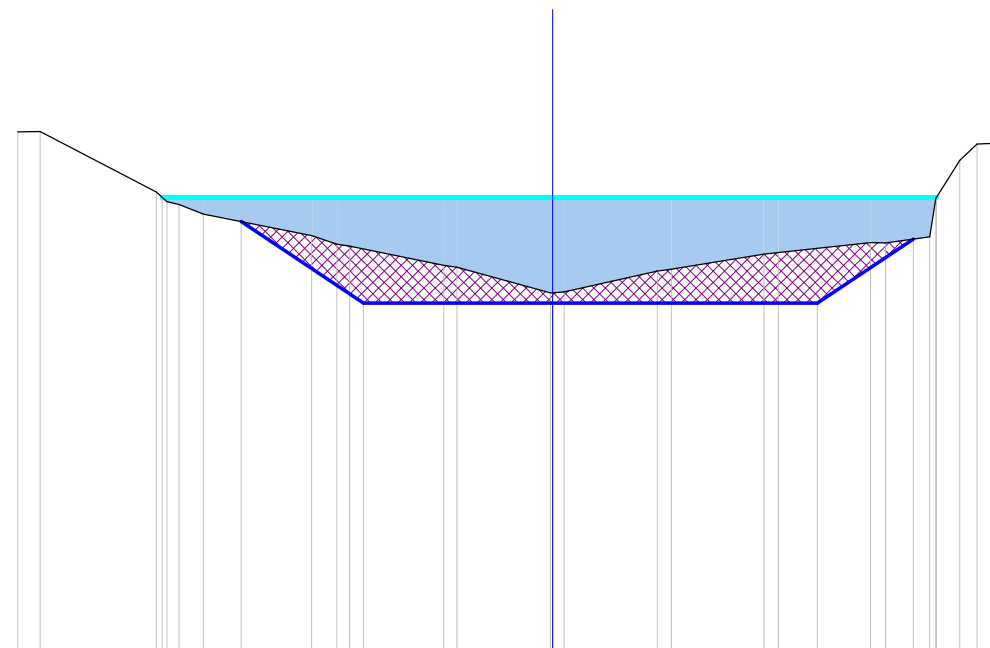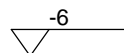[illegible]

Progressiva : 460.000
Codice : Sez.D063
QuotaProgetto : -1.400



Scala : 1/100

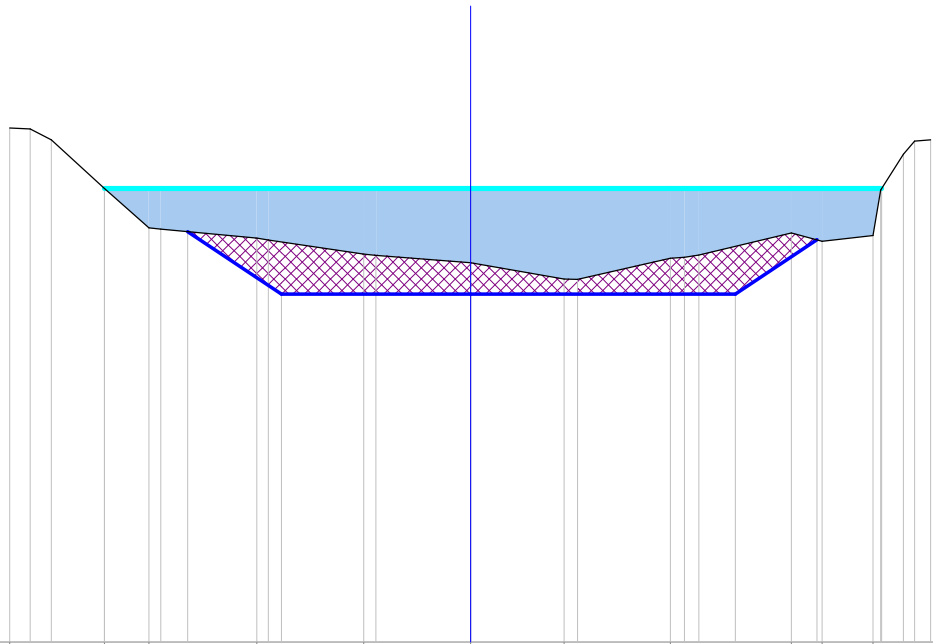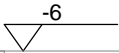

Scostamenti stato attuale	-6.10	-5.83	-5.54	-4.84	-4.26	-4.10	-2.83	-2.67	-1.41	-1.25	0.00	1.24	1.42	2.64	2.83	3.02	4.24	4.65	5.32	5.42	5.72	5.87	6.08
Quote stato attuale	0.80	0.79	0.64	0.00	-0.52	-0.54	-0.66	-0.68	-0.87	-0.88	-0.98	-1.20	-1.20	-0.92	-0.91	-0.88	-0.59	-0.70	-0.62	-0.02	0.45	0.63	0.64
Scostamenti profilatura					-3.74		-2.50				0.00					3.50		4.58					
Quote profilatura					-0.57		-1.40				-1.40					-1.40		-0.68					

Progressiva : 462.443
Codice : Sez.D064
QuotaProgetto : -1.400



Scala : 1/100

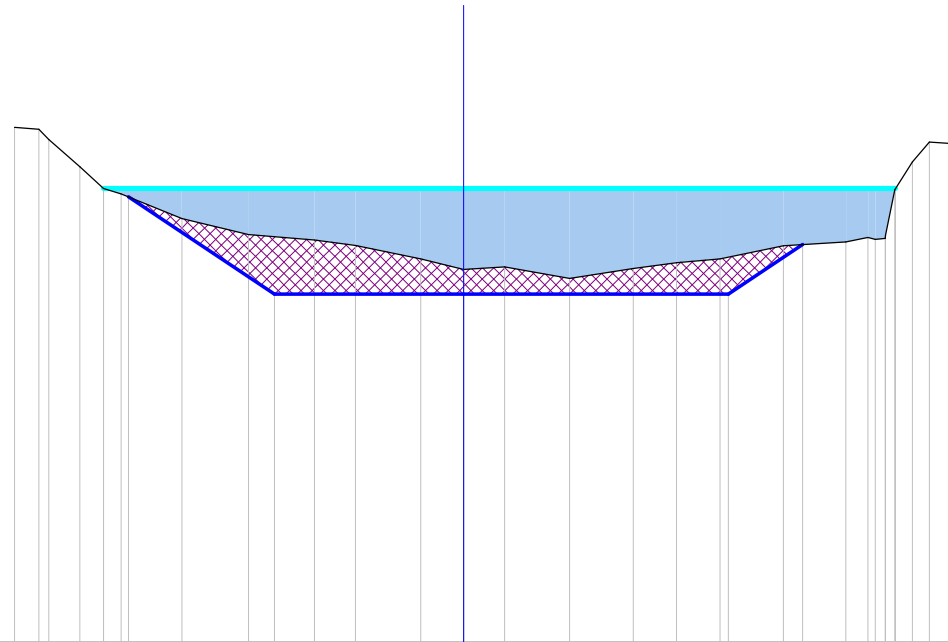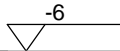

Scostamenti stato attuale	
---------------------------	--	--	



Progressiva : 468.254
Codice : Sez.D065
QuotaProgetto : -1.400

Scala : 1/100

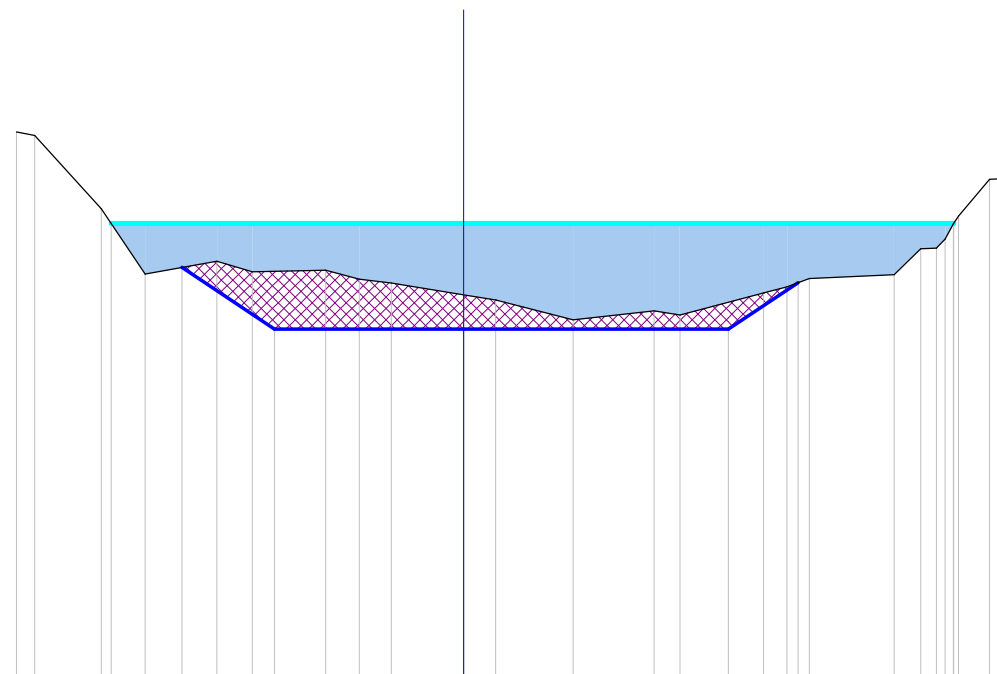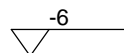[illegible]

Progressiva : 474.065
Codice : Sez.D066
QuotaProgetto : -1.400



Scala : 1/100

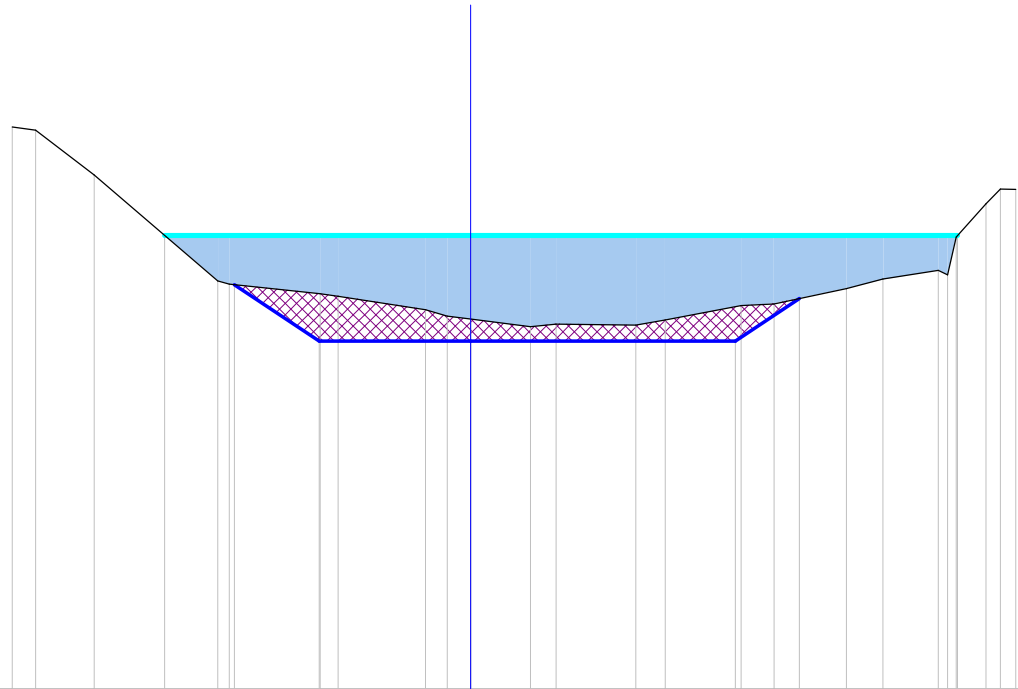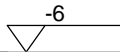

Scostamenti stato attuale		-6.06	-5.75	-4.98	-3.34	-3.19	-1.99	-1.75	-0.60	-0.31	0.00	0.79	1.13	2.19	2.57	3.58	4.01	4.97	5.46	6.19	6.31	6.42	6.82	7.01	7.21
Quote stato attuale		1.44	1.39	0.80	-0.60	-0.64	-0.77	-0.80	-0.98	-1.07	-1.11	-1.21	-1.17	-1.19	-1.12	-0.93	-0.90	-0.70	-0.58	-0.46	-0.52	-0.02	0.42	0.61	0.61
Scostamenti profilatura					-3.12		-2.00			0.00						3.50	4.35								
Quote profilatura					-0.65		-1.40			-1.40						-1.40	-0.83								

Progressiva : 480.000
Codice : Sez.D067
QuotaProgetto : -1.400



Scala : 1/100

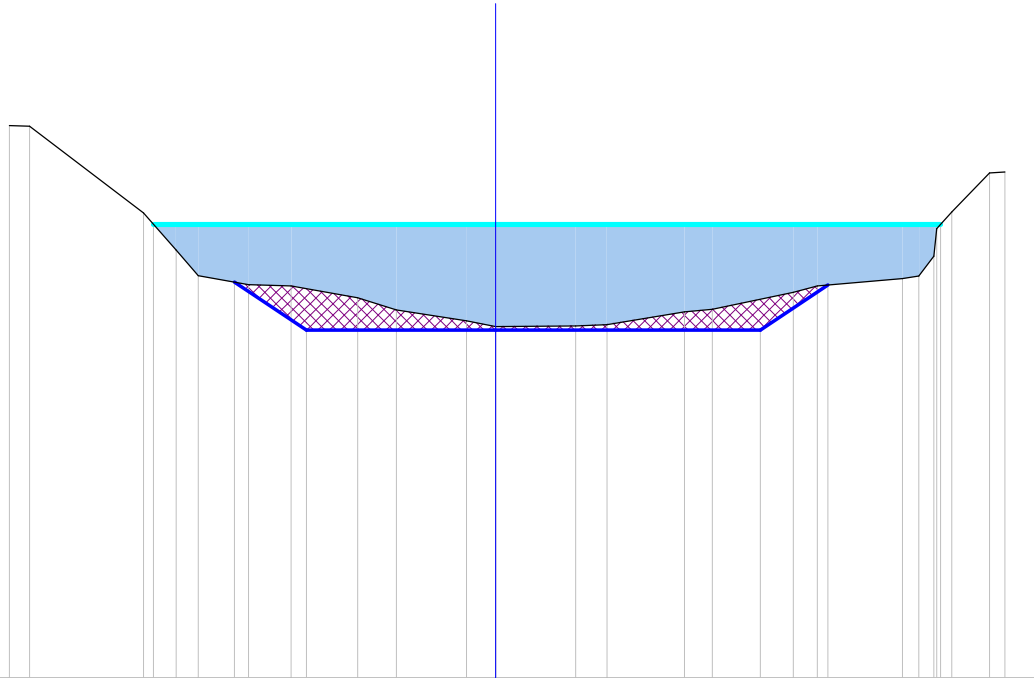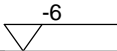

Scostamenti stato attuale	</
---------------------------	--	--	----



Progressiva : 489.489
Codice : Sez.D068
QuotaProgetto : -1.400

Scala : 1/100

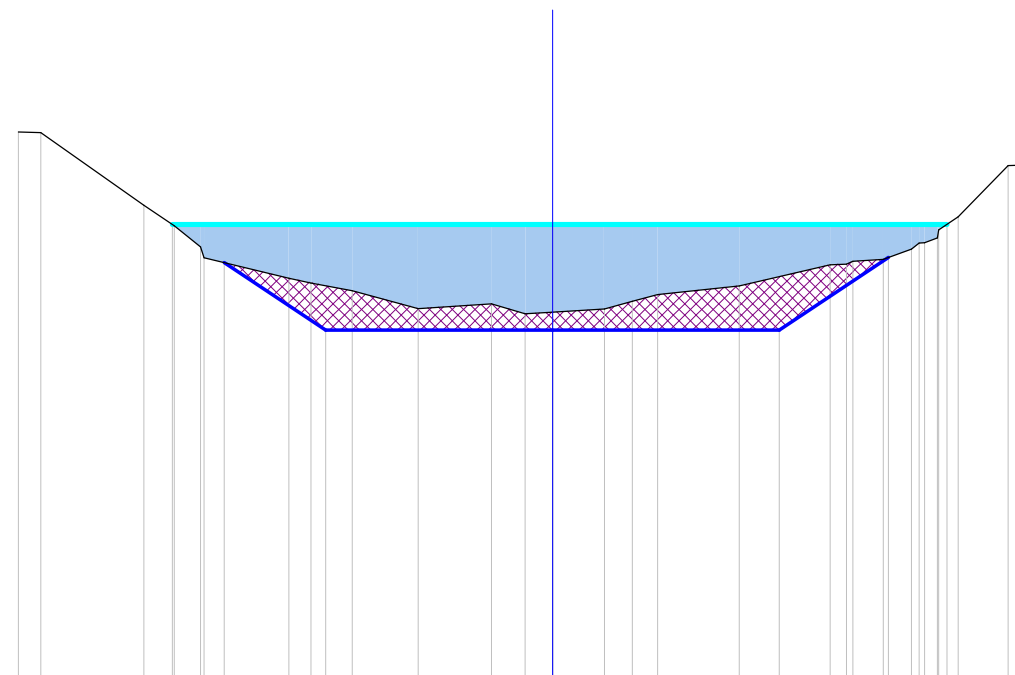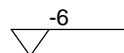[illegible]

Progressiva : 493.070
Codice : Sez.D069
QuotaProgetto : -1.400



Scala : 1/100

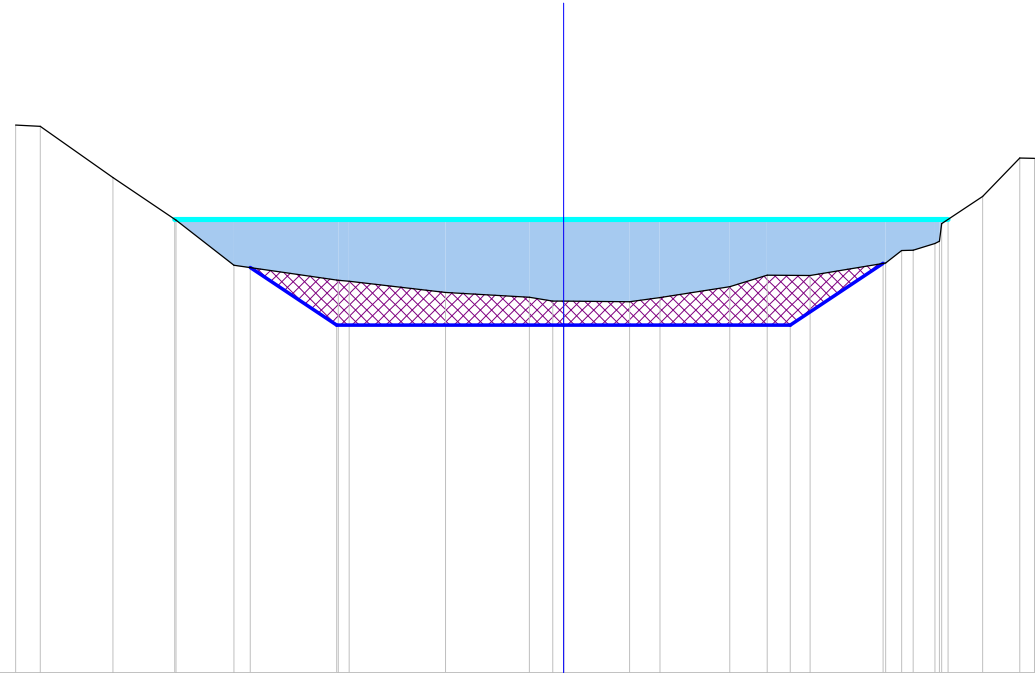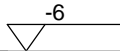

Scostamenti stato attuale	-7.25	-6.92	-5.96	-5.12	-4.36	-2.98	-2.84	-1.56	-0.45	-0.14	0.00	0.87	1.27	2.20	2.69	3.26	4.26	4.47	4.62	4.91	4.97	5.00	5.54	6.03	6.23
Quote stato attuale	1.25	1.23	0.55	-0.01	-0.61	-0.80	-0.82	-0.96	-1.03	-1.08	-1.08	-1.09	-1.03	-0.89	-0.74	-0.74	-0.58	-0.41	-0.41	-0.32	-0.29	-0.05	0.30	0.81	0.81
Scostamenti profilatura					-4.14	-3.00			0.00						3.00		4.23								
Quote profilatura					-0.64	-1.40			-1.40						-1.40		-0.58								

Progressiva : 496.651
Codice : Sez.D070
QuotaProgetto : -1.400



Scala : 1/100

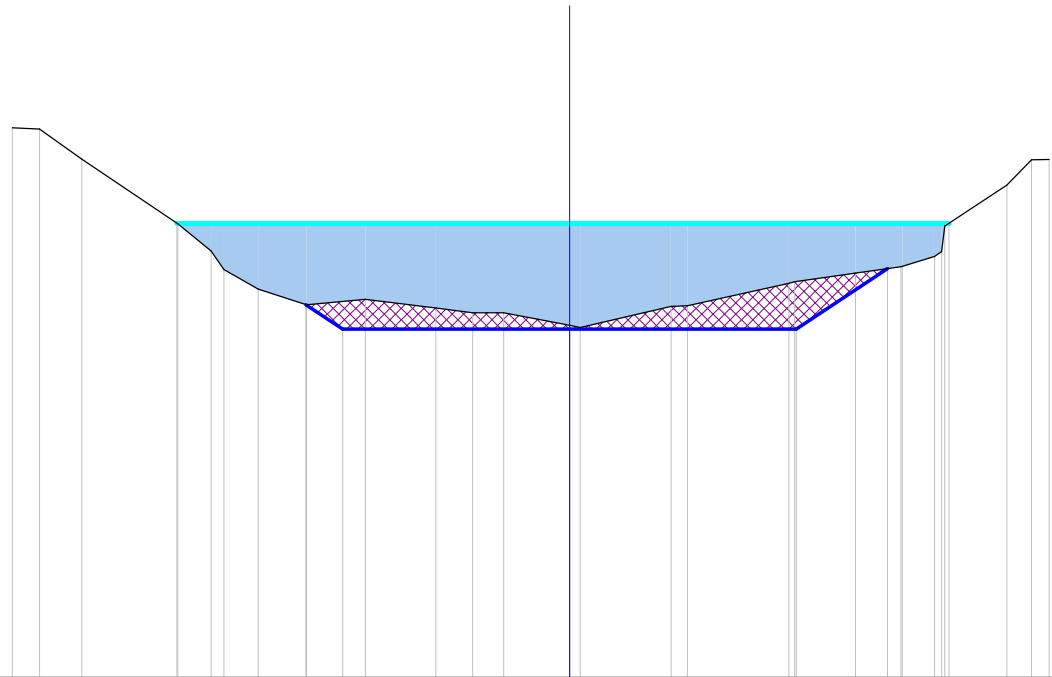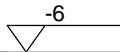

Scostamenti stato attuale	</
---------------------------	--	--	----

Progressiva : 500.000
Codice : Sez.D071
QuotaProgetto : -1.400



Scala : 1/100

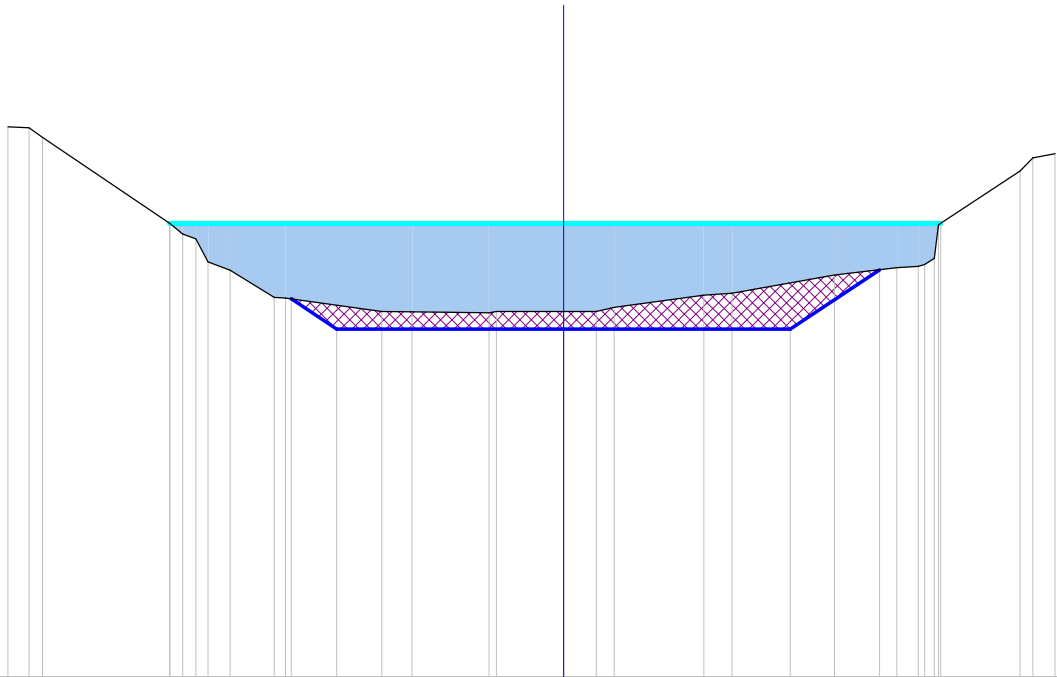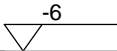

Scostamenti stato attuale	-7.35	-7.07	-6.89	-5.21	-5.04	-4.86	-4.70	-4.41	-3.83	-3.68	-2.41	-2.00	-0.99	-0.89	0.00	0.43	0.67	1.85	2.23	3.58	4.41	4.69	4.78	4.90	4.96	6.04	6.21	6.50
Quote stato attuale	1.28	1.26	1.14	0.00	-0.14	-0.20	-0.51	-0.62	-0.98	-0.99	-1.17	-1.17	-1.18	-1.17	-1.17	-1.16	-1.11	-0.95	-0.92	-0.68	-0.59	-0.57	-0.54	-0.46	-0.02	0.69	0.87	0.92
Scostamenti profilatura									-3.60	-3.00					0.00					3.00		4.18						
Quote profilatura									-1.00	-1.40					-1.40					-1.40		-0.61						


Progressiva : 510.000
Codice : Sez.D072
QuotaProgetto : -1.400

Scala : 1/100

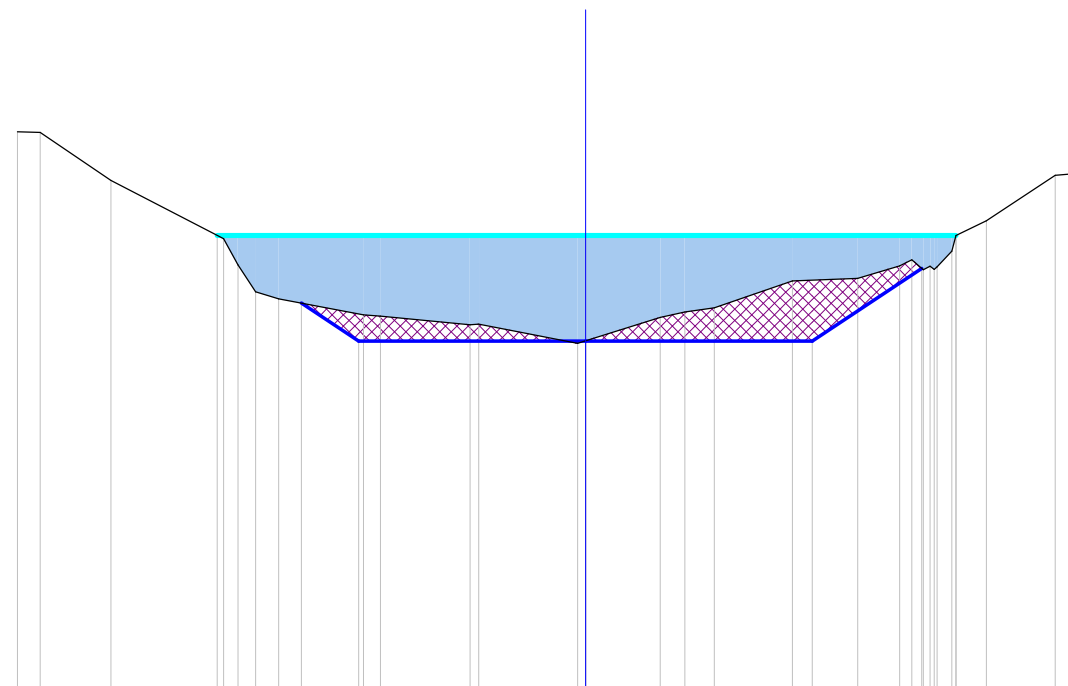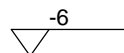[illegible]

Progressiva : 520.000
Codice : Sez.D073
QuotaProgetto : -1.400



Scala : 1/200

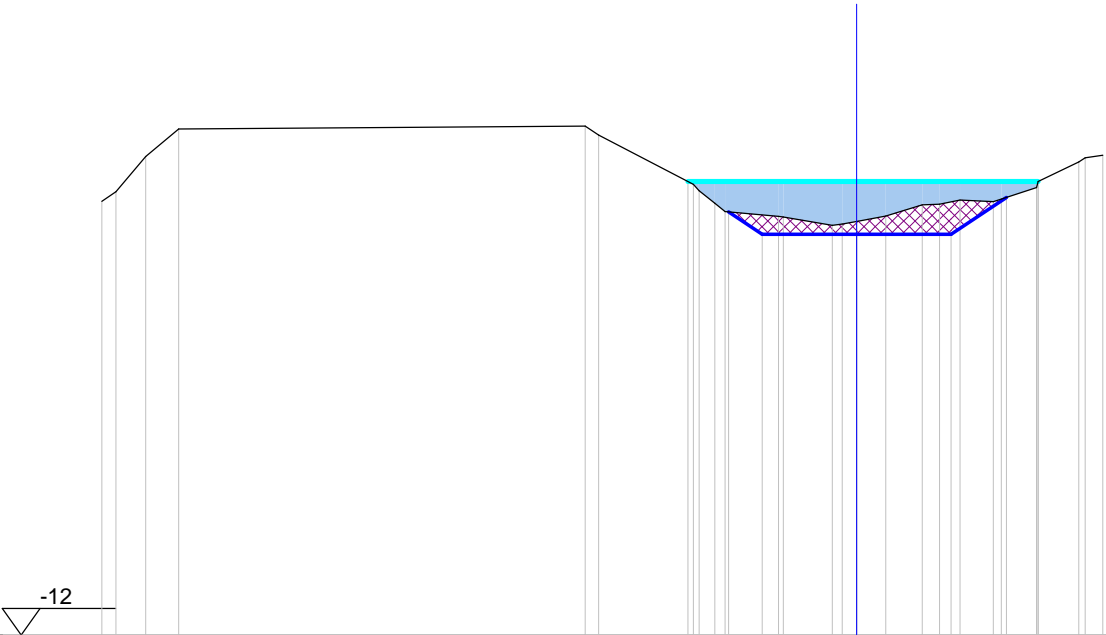

Scostamenti stato attuale	
---------------------------	--	--	

Progressiva : 523.059
Codice : Sez.D074
QuotaProgetto : -1.400


Scala : 1/200

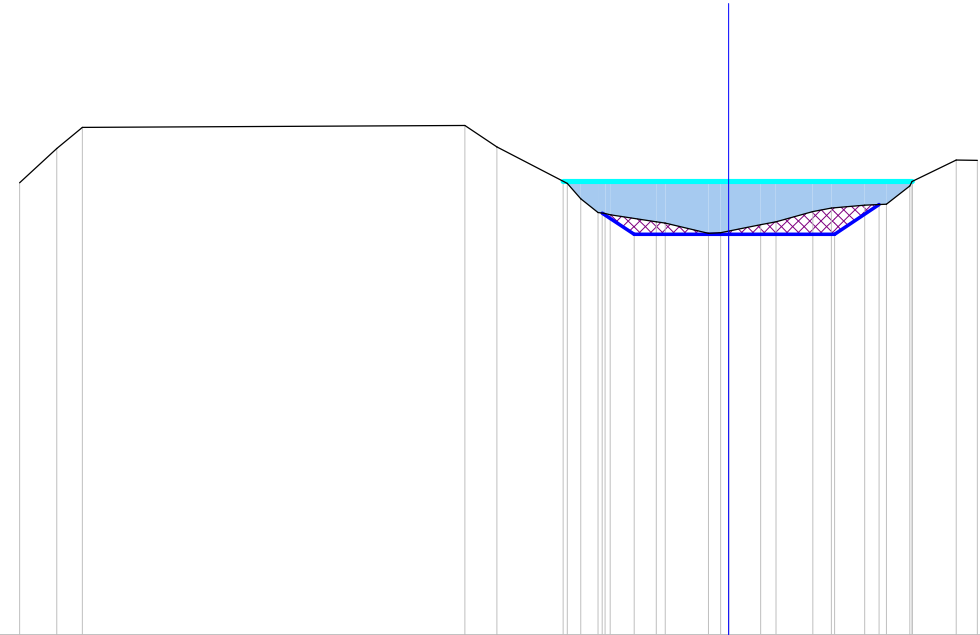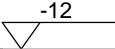

Scostamenti stato attuale	
---------------------------	--	--	

Progressiva : 530.928
Codice : Sez.D075
QuotaProgetto : -1.400


Scala : 1/200

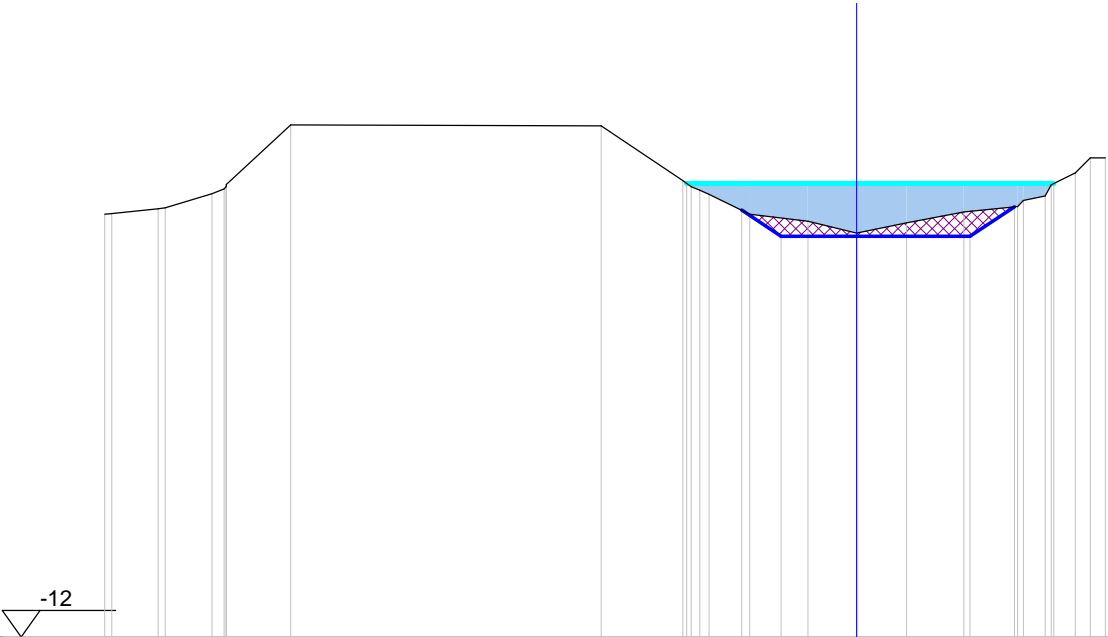

Scostamenti stato attuale	-19.89 -19.70 -18.47 -18.29 -17.05 -16.73 -16.68 -16.67 -14.97	-6.76	-4.59 -4.37 -4.15 -3.90 -2.82 -1.29	0.00	1.32	2.83	4.26 4.41 4.99 5.15 5.78 6.18 6.58
Quote stato attuale	-0.82 -0.79 -0.67 -0.65 -0.27 -0.14 -0.08 -0.03 1.54	1.52	0.07 -0.09 -0.18 -0.29 -0.81 -1.00	-1.31	-1.04	-0.75	-0.61 -0.45 -0.33 -0.03 0.28 0.67 0.68
Scostamenti profilatura			-3.04 -2.00	0.00	3.00	4.18	
Quote profilatura			-0.71 -1.40	-1.40	-1.40	-0.62	

Progressiva : 538.798
Codice : Sez.D076
QuotaProgetto : -1.400


Scala : 1/200

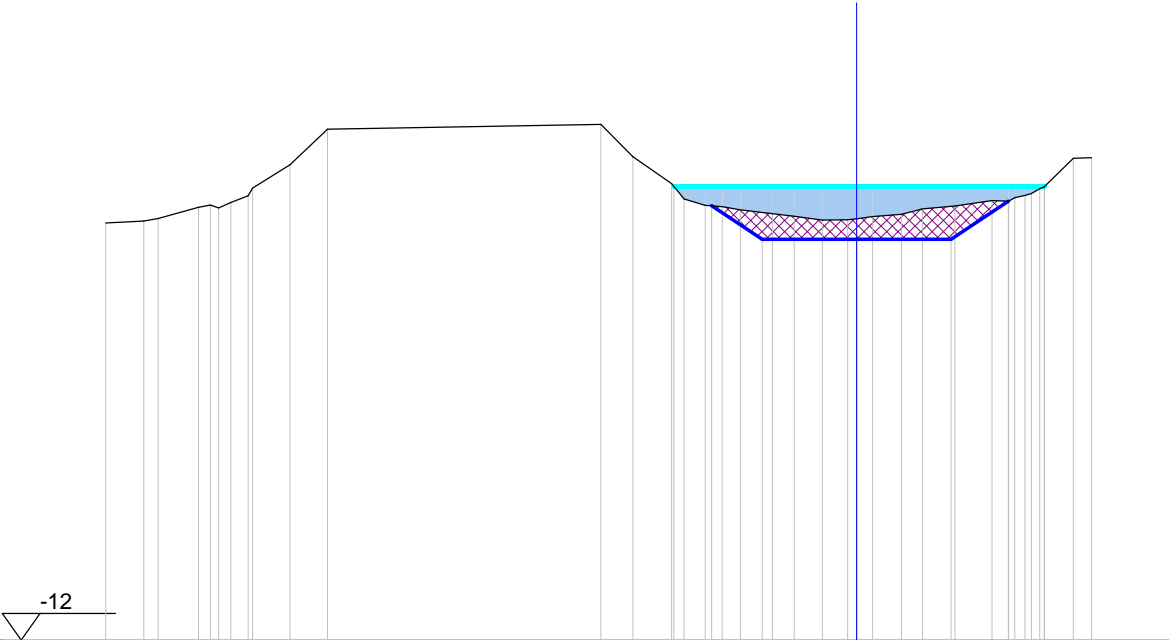

Scostamenti stato attuale	-19.86	-18.86	-18.48	-17.41	-17.09	-16.87	-16.55	-16.10	-15.98	-14.98	-13.99	-6.76	-5.92	-4.89	-4.56	-4.00	-3.55	-3.07	-2.23	-1.65	-0.90	-0.23	0.00	0.42	1.18	1.75	2.60	3.58	4.02	4.19	4.46	4.63	4.85	4.96	5.73	6.21
Quote stato attuale	-0.97	-0.91	-0.85	-0.55	-0.50	-0.57	-0.43	-0.25	-0.04	0.57	1.51	1.64	0.79	0.08	-0.33	-0.50	-0.54	-0.62	-0.72	-0.79	-0.89	-0.88	-0.86	-0.80	-0.74	-0.59	-0.52	-0.38	-0.39	-0.30	-0.24	-0.19	-0.06	-0.01	0.74	0.76
Scostamenti profilatura															-3.83	-2.50					0.00				2.50			4.01								
Quote profilatura															-0.51	-1.40					-1.40				-1.40			-1.40	-0.39							

Progressiva : 550.000
Codice : Sez.D077
QuotaProgetto : -1.400


Scala : 1/200

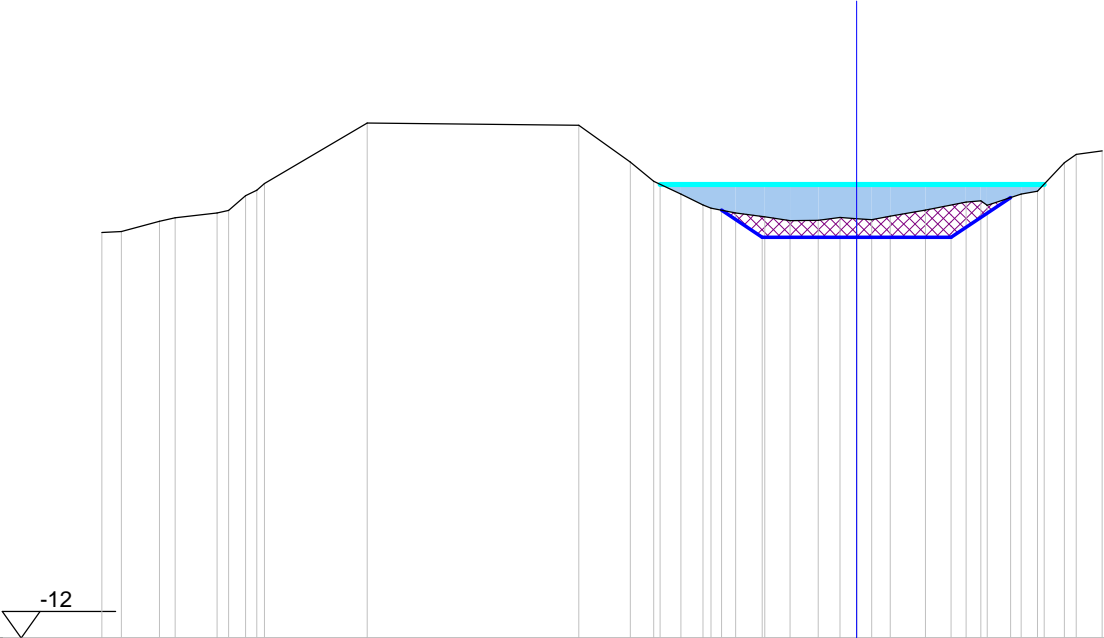

Scostamenti stato attuale	-19.96	-19.44	-18.44	-18.03	-16.92	-16.61	-16.16	-15.87	-15.66	-12.94	-7.35	-5.99	-5.37	-4.65	-4.06	-3.85	-3.20	-2.43	-1.76	-1.01	-0.44	0.00	0.40	0.89	1.82	2.89	3.28	3.45	4.35	4.79	5.49	5.81	6.50
Quote stato attuale	-1.27	-1.24	-0.98	-0.88	-0.76	-0.69	-0.30	-0.15	0.02	1.62	1.56	0.59	0.08	-0.25	-0.55	-0.63	-0.75	-0.86	-0.96	-0.95	-0.88	-0.91	-0.94	-0.84	-0.68	-0.46	-0.43	-0.55	-0.26	-0.18	0.57	0.80	0.88
Scostamenti profilatura															-3.57	-2.50					0.00				2.50			4.07					
Quote profilatura															-0.68	-1.40					-1.40				-1.40			-0.35					

Progressiva : 558.536
Codice : Sez.D078
QuotaProgetto : -1.400


Scala : 1/200

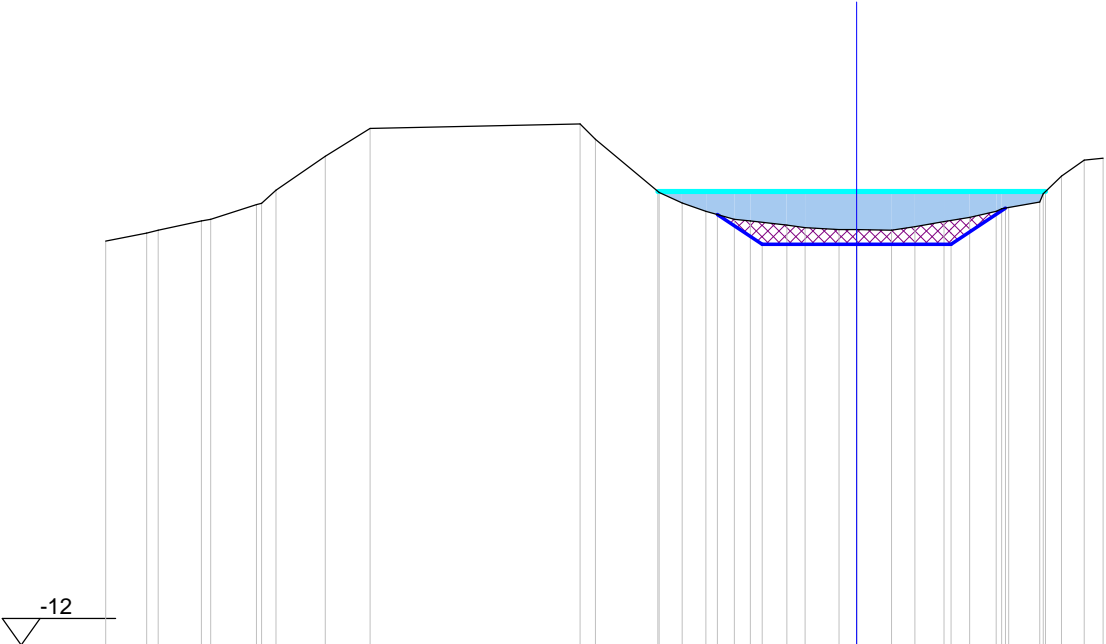

Scostamenti stato attuale	</
---------------------------	--	--	----

Progressiva : 560.000
Codice : Sez.D079
QuotaProgetto : -1.400


Scala : 1/100

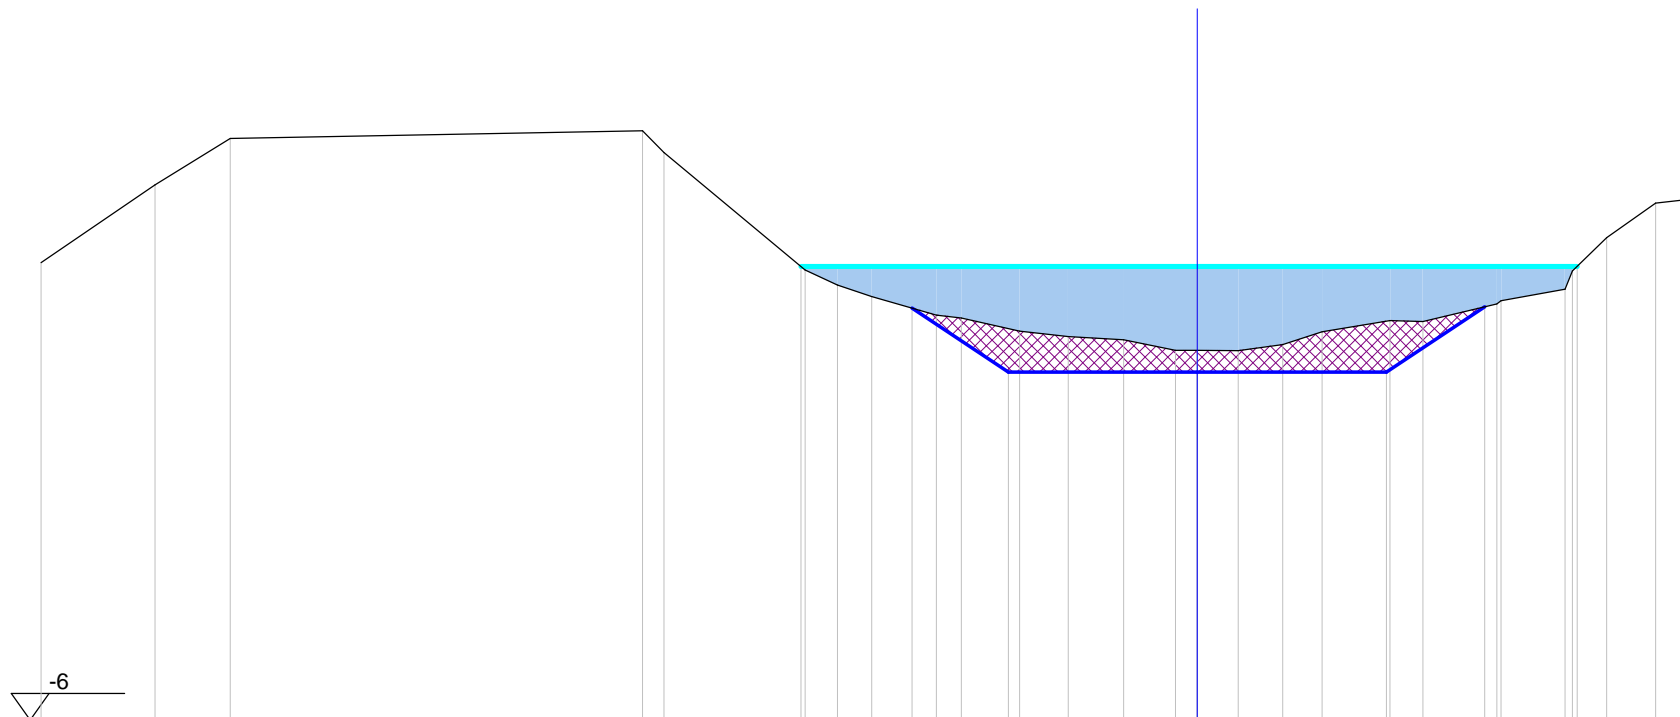

Scostamenti stato attuale	-15.29	-13.79	-12.79	-7.34	-7.05	-5.19	-4.76	-4.31	-3.45	-3.12	-2.35	-1.71	-0.97	-0.29	0.00	0.54	1.13	1.65	2.55	2.98	3.96	4.02	4.86	4.96	5.41	6.06	6.52
Quote stato attuale	0.05	1.08	1.69	1.79	1.51	-0.05	-0.25	-0.40	-0.64	-0.68	-0.86	-0.93	-0.97	-1.11	-1.11	-1.11	-1.03	-0.87	-0.71	-0.73	-0.49	-0.45	-0.30	-0.06	0.38	0.84	0.89
Scostamenti profilatura								-3.77			-2.50			0.00					2.50		3.80						
Quote profilatura						-0.55			-1.40					-1.40					-1.40		-0.53						

Progressiva : 570.000
Codice : Sez.D080
QuotaProgetto : -1.400


Scala : 1/100

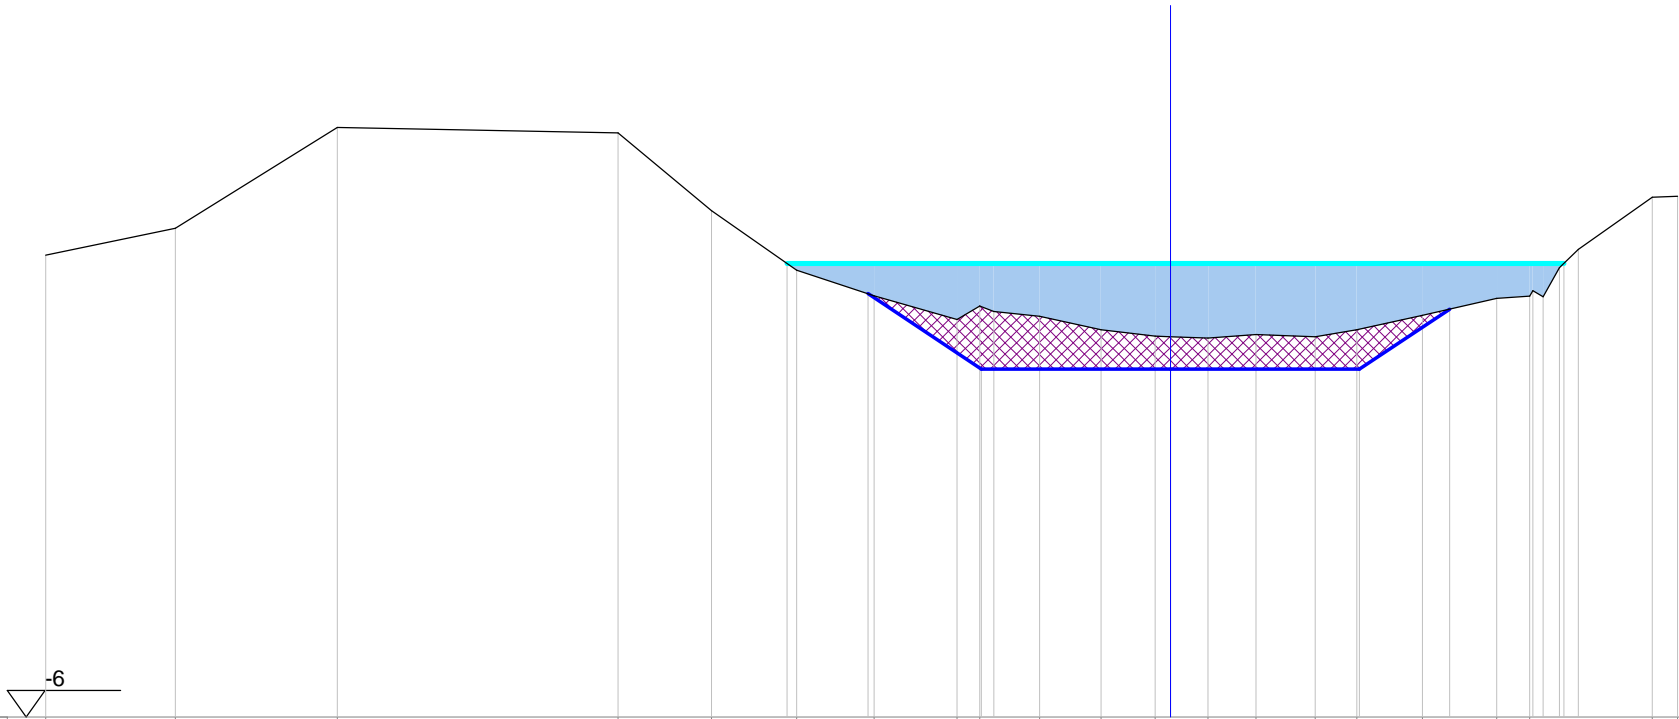

Scostamenti stato attuale	-14.88	-13.16	-11.02	-7.31	-6.07	-4.94	-3.92	-2.82	-2.52	-2.34	-1.73	-0.92	-0.20	0.00	0.50	1.13	1.92	2.46	3.33	4.32	4.75	4.79	4.93	5.15	5.39	6.37	6.71
Quote stato attuale	0.11	0.46	1.80	1.73	0.70	-0.09	-0.43	-0.74	-0.56	-0.64	-0.70	-0.88	-0.96	-0.97	-0.99	-0.94	-0.97	-0.88	-0.69	-0.46	-0.43	-0.36	-0.44	-0.06	0.18	0.87	0.89
Scostamenti profilatura							-4.00		-2.50				0.00					2.50	3.69								
Quote profilatura							-0.40		-1.40				-1.40					-1.40	-0.61								

Progressiva : 580.708
Codice : Sez.D081
QuotaProgetto : -1.400


Scala : 1/200

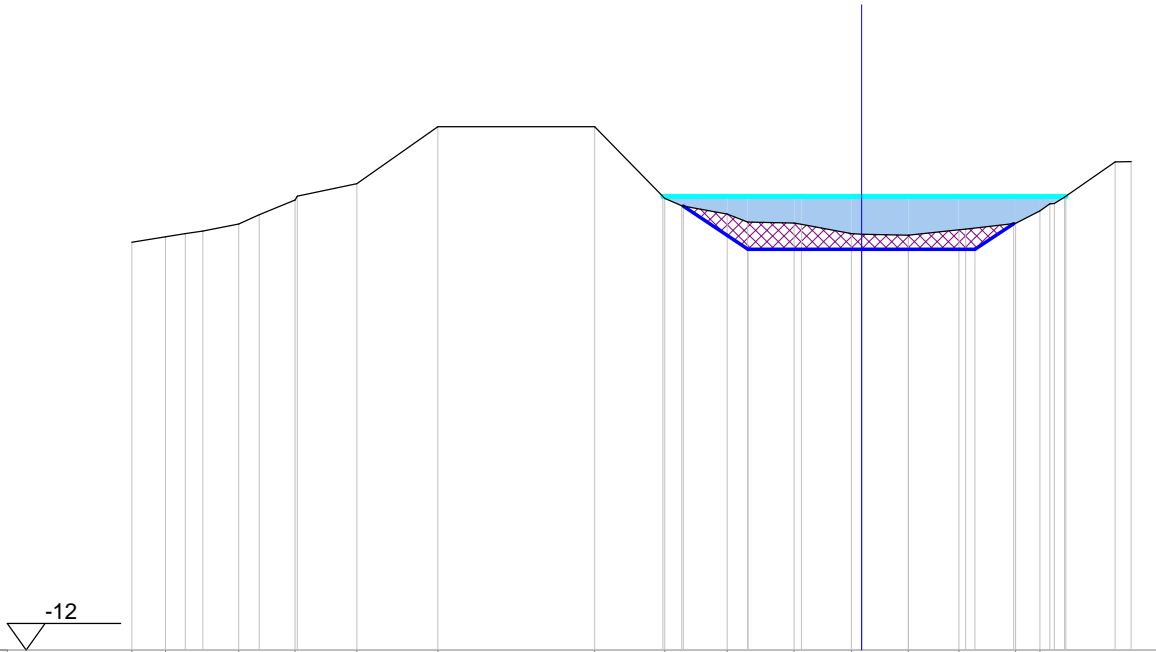

Scostamenti stato attuale	-19.31	-18.42	-17.89	-17.42	-16.47	-15.93	-14.98	-14.93	-13.35	-11.21	-7.06	-5.21	-4.75	-3.55	-3.01	-1.78	-1.59	-0.27	0.00	1.24	1.24	2.57	2.76	4.08	4.72	4.98	5.10	5.37	6.70	7.13
Quote stato attuale	-1.21	-1.07	-0.99	-0.91	-0.73	-0.48	-0.10	0.01	0.33	1.84	1.84	-0.05	-0.25	-0.46	-0.68	-0.71	-0.74	-0.98	-1.00	-1.03	-1.03	-0.89	-0.87	-0.71	-0.38	-0.20	-0.19	-0.02	0.91	0.92
Scostamenti profilatura												-4.71		-3.00				0.00				3.00	4.02							
Quote profilatura												-0.26		-1.40				-1.40				-1.40	-0.72							

Progressiva : 585.211
Codice : Sez.D082
QuotaProgetto : -1.400



Scala : 1/100

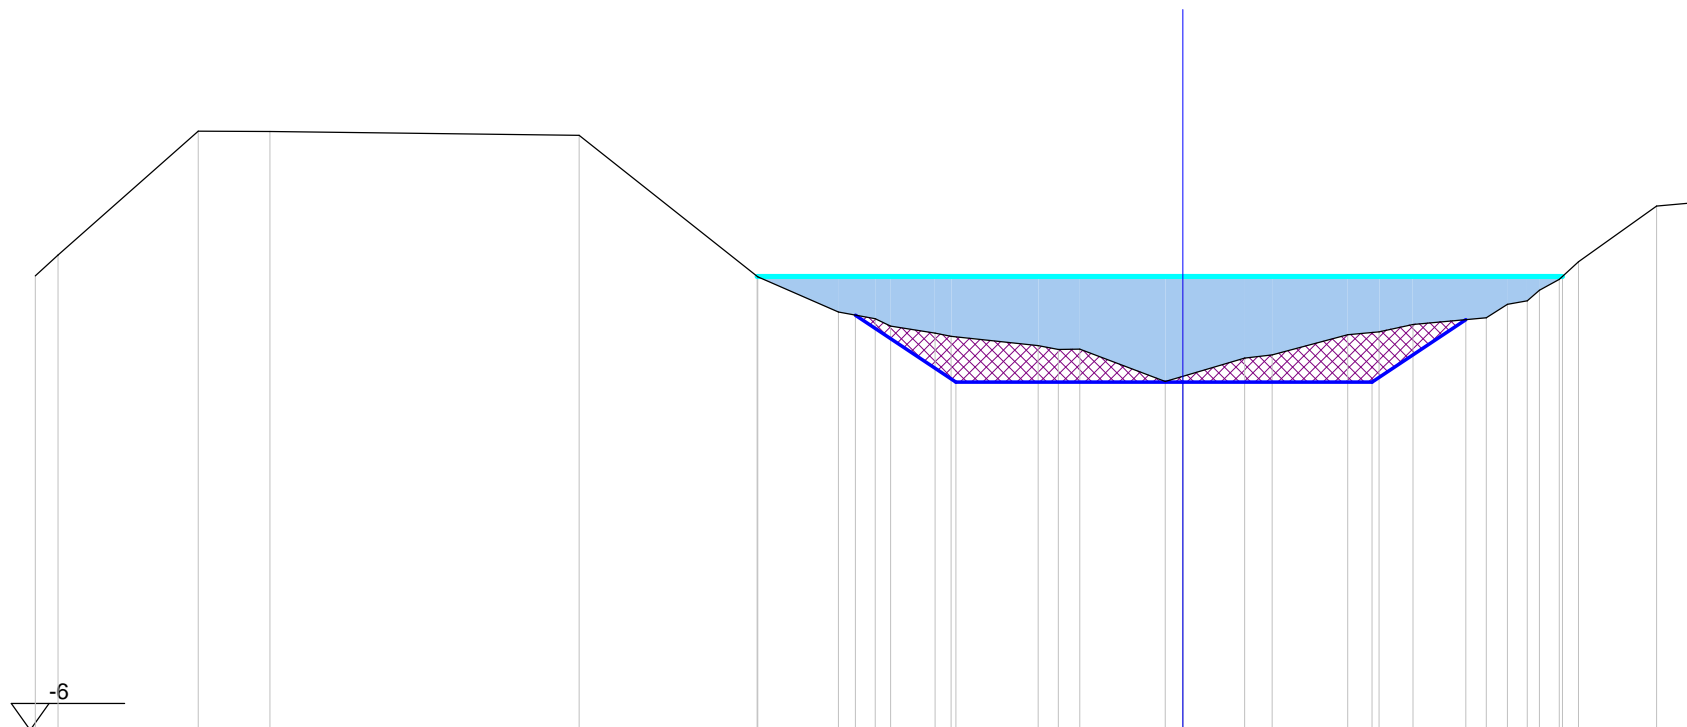

Scostamenti stato attuale	-15.18	-14.88	-13.02	-12.08	-7.98	-5.62	-4.56	-4.07	-3.87	-3.28	-3.06	-1.91	-1.65	-1.37	-0.23	0.00	0.82	1.18	2.18	2.60	3.04	4.01	4.29	4.55	4.71	4.98	5.23	6.26	6.78
Quote stato attuale	0.01	0.28	1.92	1.92	1.87	-0.01	-0.47	-0.56	-0.66	-0.75	-0.79	-0.92	-0.97	-0.96	-1.39	-1.32	-1.08	-1.04	-0.77	-0.73	-0.63	-0.55	-0.37	-0.32	-0.18	-0.04	0.19	0.93	0.98
Scostamenti profilatura							-4.33			-3.00					0.00				2.50		3.74								
Quote profilatura							-0.51			-1.40					-1.40				-1.40		-0.57								

Progressiva : 589.714
Codice : Sez.D083
QuotaProgetto : -1.400


Scala : 1/100

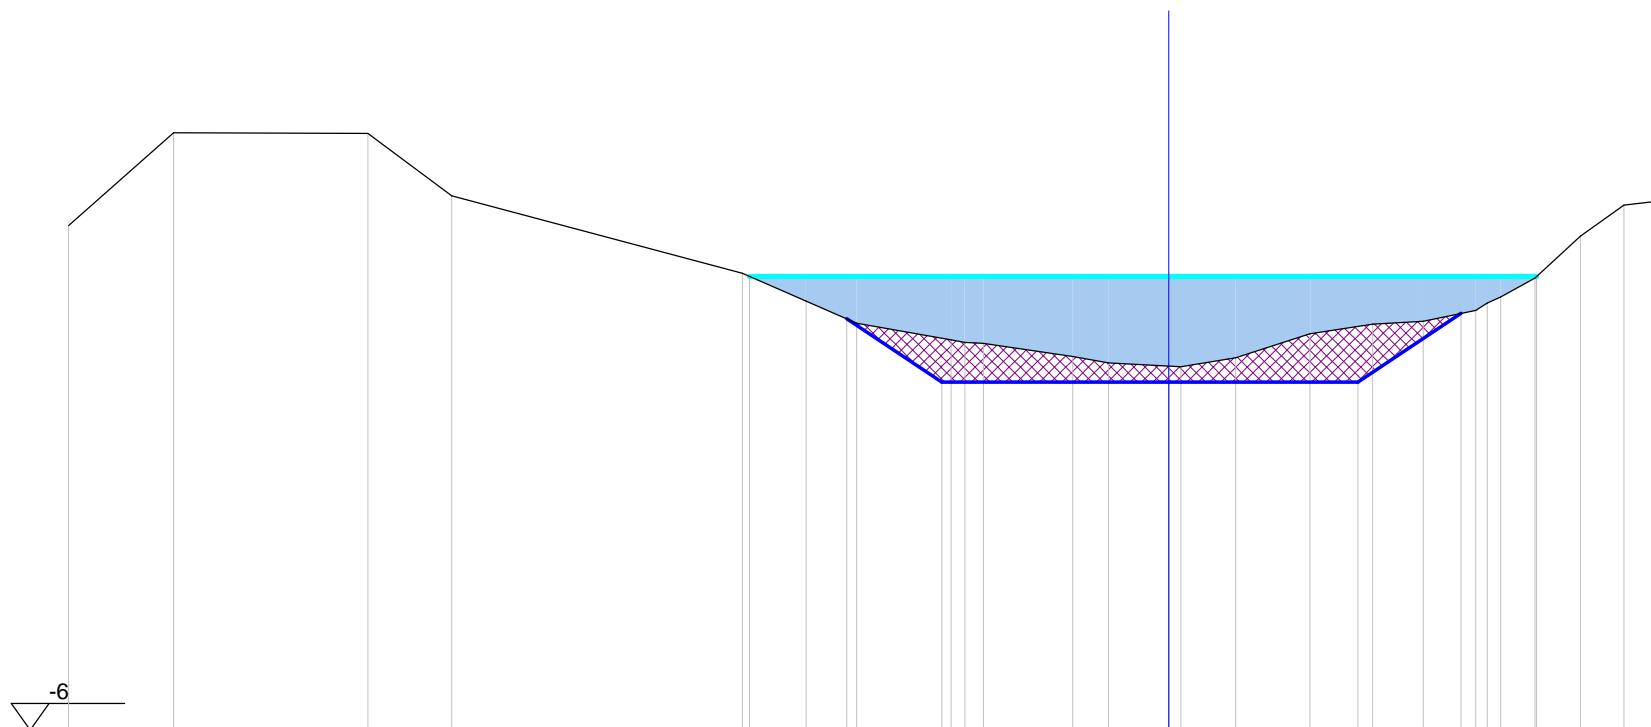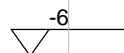

Scostamenti stato attuale	-14.55	-13.16	-10.59	-9.48	-5.64	-4.80	-4.13	-2.88	-2.70	-2.45	-1.27	-0.80	0.00	0.16	0.88	1.87	2.70	3.36	4.06	4.21	4.39	4.84	5.45	6.02	6.53
Quote stato attuale	0.67	1.90	1.89	1.07	0.04	-0.33	-0.62	-0.84	-0.87	-0.89	-1.06	-1.15	-1.19	-1.19	-1.08	-0.76	-0.63	-0.60	-0.45	-0.35	-0.27	-0.02	0.53	0.94	1.00
Scostamenti profilatura							-4.26	-3.00					0.00				2.50		3.87						
Quote profilatura							-0.56	-1.40					-1.40				-1.40		-0.49						

Progressiva : 600.568
Codice : Sez.D084
QuotaProgetto : -1.400


Scala : 1/100

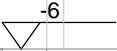

Scostamenti stato attuale	-15.02 -14.79	-13.00 -12.38	-7.32	-5.33 -4.99	-4.05 -3.57	-2.62 -2.32	-1.20	-0.10 0.00 0.23	1.66	2.70 3.09	3.95	4.51 4.68 4.79 5.04	5.90 6.41
Quote stato attuale	0.06 0.28	1.90 1.86	1.76	0.08 -0.22	-0.93 -1.11	-0.85 -0.91	-1.12	-1.15 -1.16 -1.16	-0.78	-0.55 -0.51	-0.47	-0.35 -0.23 0.00 0.18	0.96 1.01
Scostamenti profilatura					-3.47 -3.00			0.00		2.50	3.88		
Quote profilatura					-1.08 -1.40			-1.40		-1.40	-0.48		

Progressiva : 604.153
Codice : Sez.D085
QuotaProgetto : -1.400



Scala : 1/100

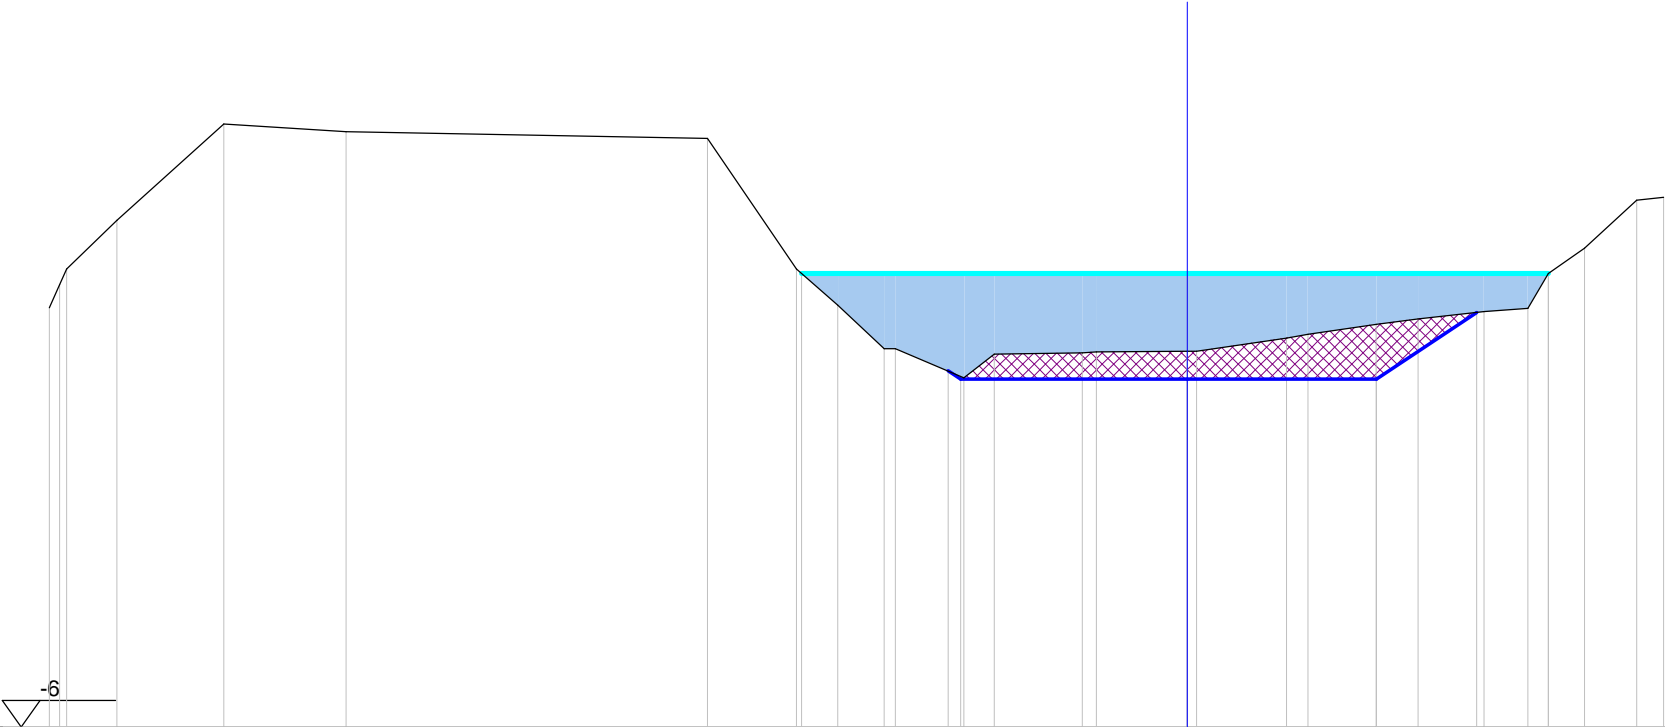

Scostamenti stato attuale	-15.05	-14.91	-14.82	-14.16		-12.75		-11.13				-6.35	-5.17	-4.62	-4.01	-3.86	-2.95	-2.55	-1.39	-1.21	0.00	0.12	1.31	1.59	2.50	3.05	3.92	4.50	4.77	5.25	5.94	6.30
Quote stato attuale	-0.45	-0.15	0.06	0.70		1.97		1.87				1.79	0.06	-0.42	-1.00	-0.99	-1.38	-1.07	-1.05	-1.04	-1.03	-1.03	-0.85	-0.81	-0.67	-0.60	-0.51	-0.46	0.00	0.33	0.97	1.01
Scostamenti profilatura																	-3.16	-3.00			0.00				2.50		3.83					
Quote profilatura																	-1.29	-1.40			-1.40				-1.40		-0.52					

Progressiva : 610.000
Codice : Sez.D086
QuotaProgetto : -1.400


Scala : 1/100

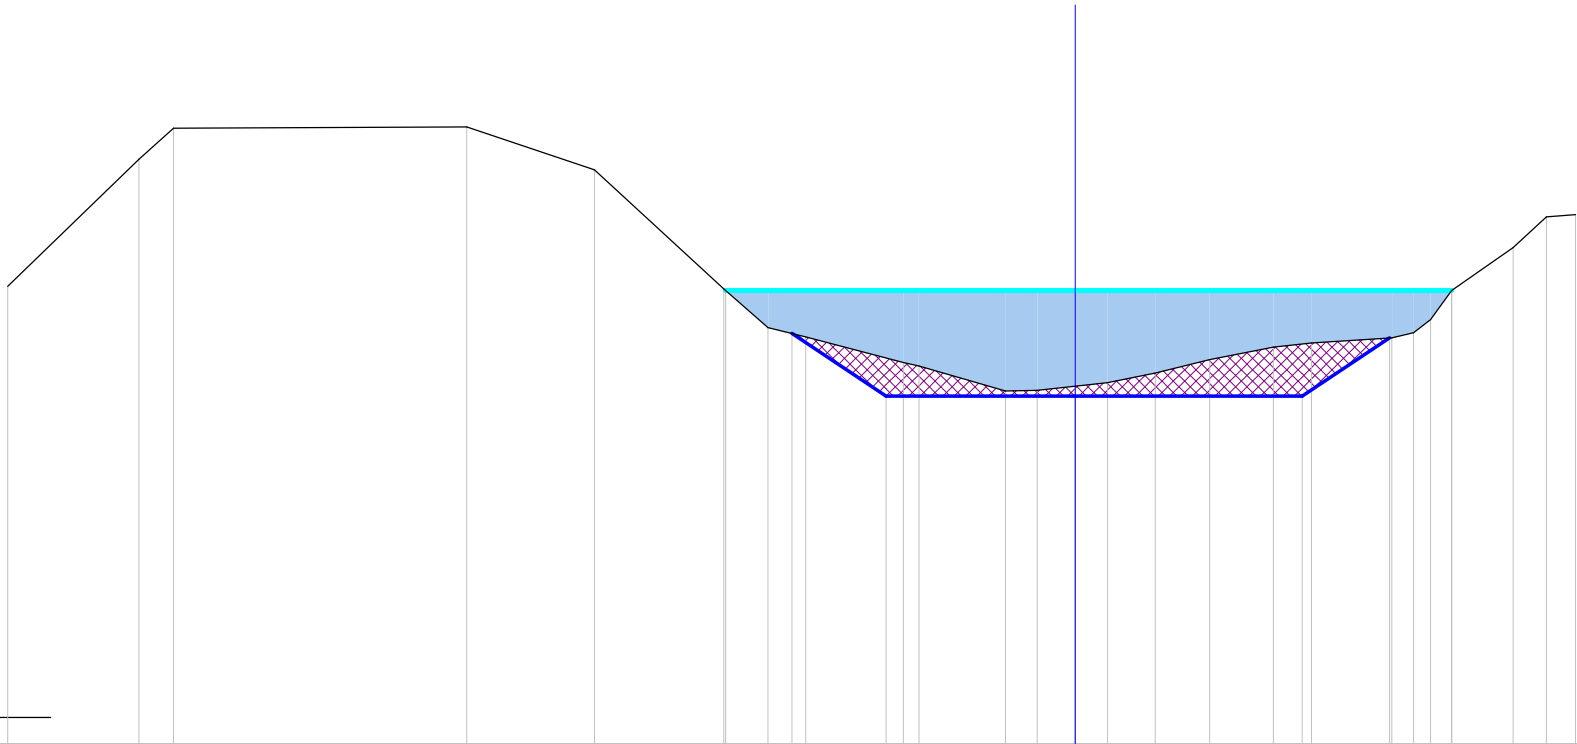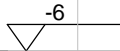

Scostamenti stato attuale	-14.12	-12.38	-11.93			-8.05	-6.36	-4.65	-4.06	-3.56	-2.27	-2.07	-0.92	-0.50	0.00	0.43	1.06	1.78	2.62	3.13	4.19	4.47	4.70	4.98	5.79	6.23	6.62
Quote stato attuale	0.05	1.74	2.15			2.16	1.59	0.02	-0.49	-0.62	-0.96	-1.00	-1.33	-1.32	-1.27	-1.22	-1.09	-0.92	-0.75	-0.70	-0.63	-0.56	-0.39	0.00	0.57	0.97	1.00
Scostamenti profilatura									-3.75	-2.50			0.00						3.00		4.16						
Quote profilatura									-0.57	-1.40			-1.40						-1.40		-0.63						

Progressiva : 618.654
Codice : Sez.D087
QuotaProgetto : -1.400


Scala : 1/100

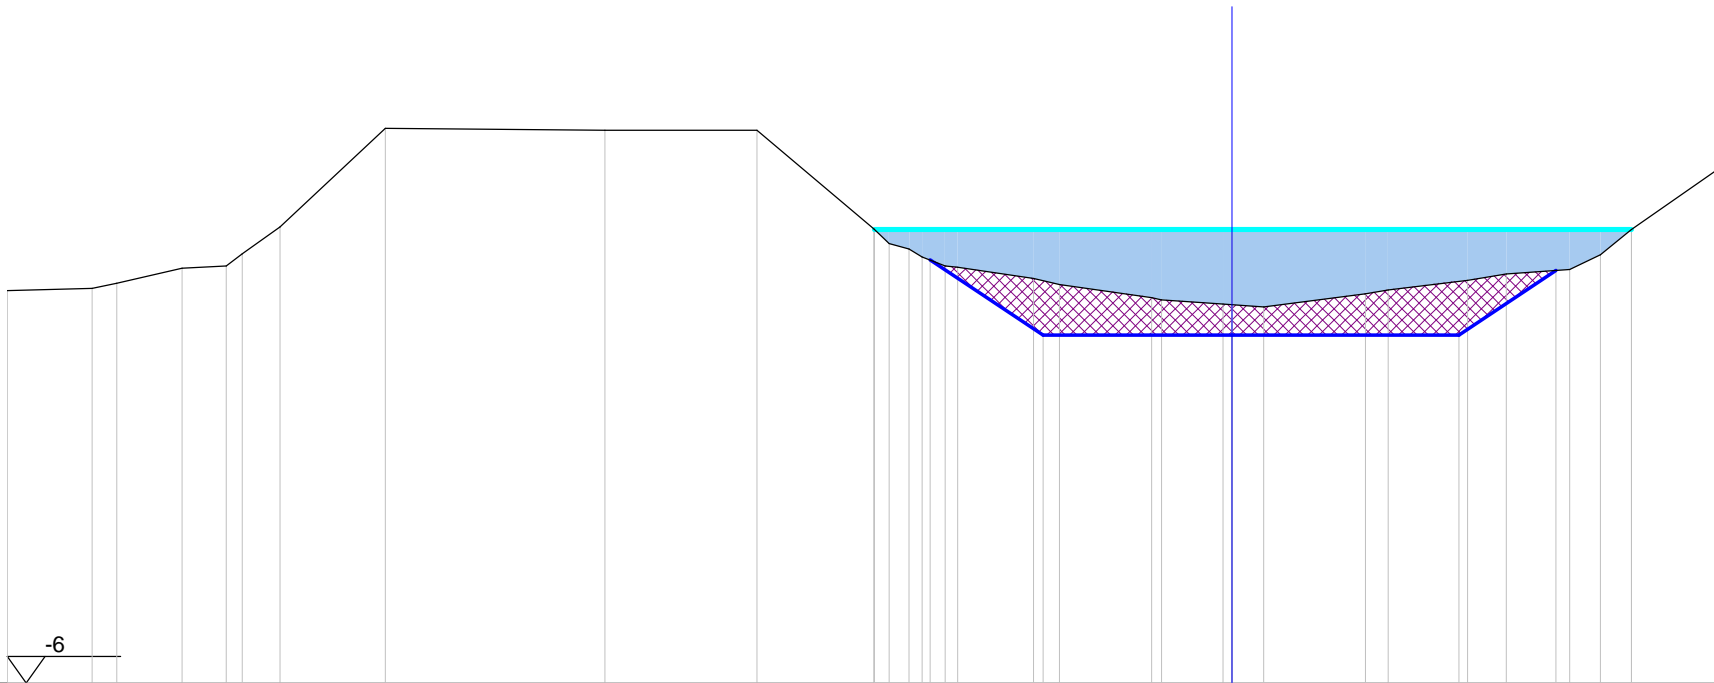

Scostamenti stato attuale	-16.20	-15.08	-14.75	-13.89	-13.30	-13.09	-12.59	-11.20	-8.29	-6.28	-4.74	-4.54	-4.27	-4.10	-3.80	-3.63	-2.63	-2.28	-1.06	-0.93	-0.12	0.00	0.42	1.76	2.06	3.11	3.63	4.46	4.87	5.28
Quote stato attuale	-0.81	-0.78	-0.71	-0.51	-0.48	-0.32	0.03	1.33	1.31	1.31	0.01	-0.19	-0.26	-0.36	-0.48	-0.50	-0.65	-0.73	-0.90	-0.93	-0.99	-1.00	-1.03	-0.85	-0.80	-0.67	-0.59	-0.53	-0.33	0.00
Scostamenti profilatura											-3.99	-2.50									0.00				3.00		4.28			
Quote profilatura											-0.41	-1.40									-1.40				-1.40		-0.54			

Progressiva : 620.452
Codice : Sez.D088
QuotaProgetto : -1.400


Scala : 1/100

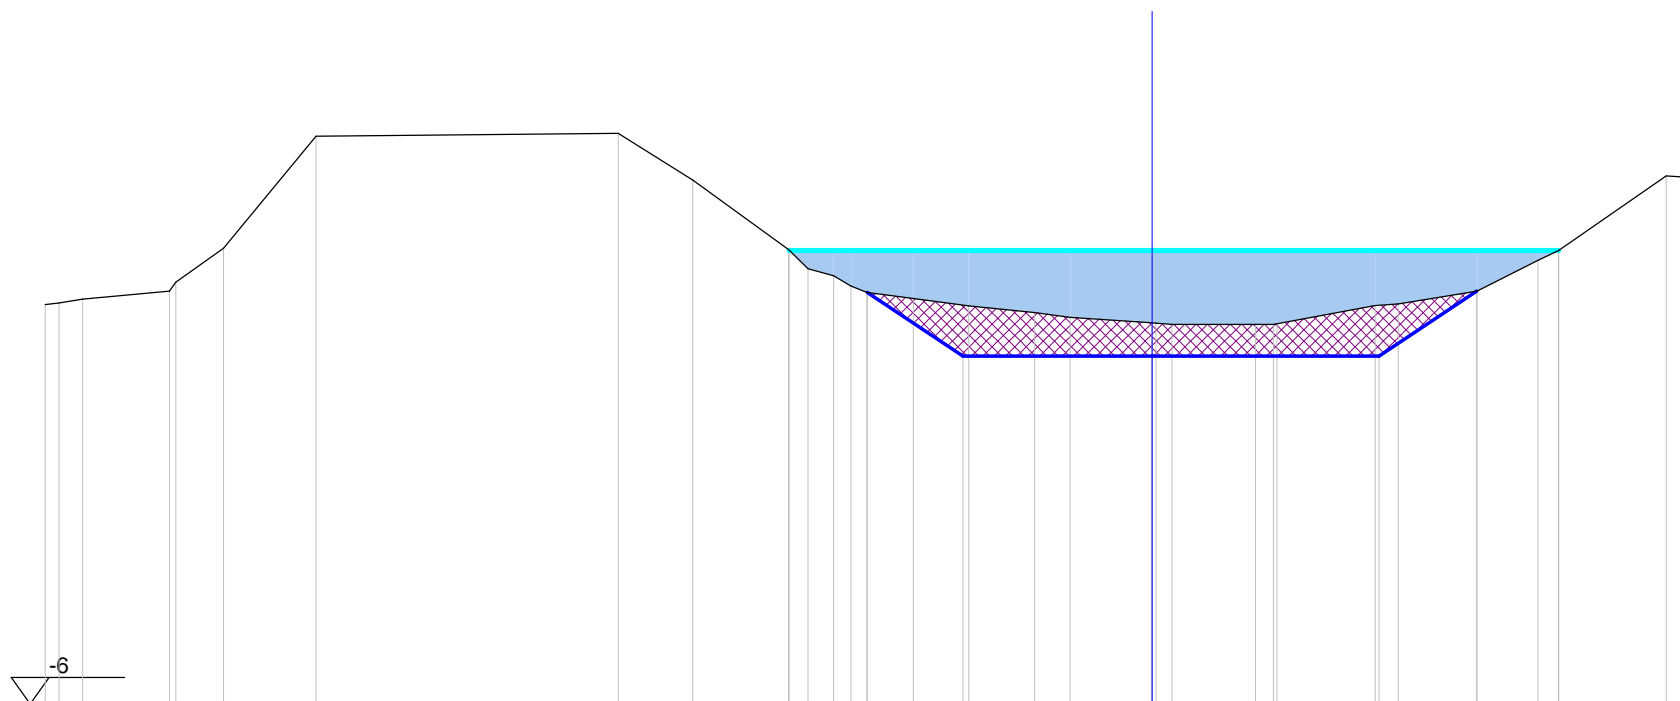

Scostamenti stato attuale	-14.64 -14.46 -14.15	-12.99 -12.91 -12.28	-11.06	-7.06	-6.07	-4.81 -4.55 -4.21 -3.98 -3.77 -3.16	-2.43	-1.55 -1.08	0.00 0.05 0.26	1.37 1.61 1.65	2.95 3.25	4.30	5.10 5.37	6.80 7.06
Quote stato attuale	-0.72 -0.69 -0.65	-0.54 -0.42 0.03	1.51	1.55	0.93	0.01 -0.24 -0.33 -0.47 -0.55 -0.64	-0.74	-0.82 -0.88	-0.96 -0.96 -0.98	-0.98 -0.98 -0.97	-0.73 -0.71	-0.54	-0.13 0.00	0.99 0.97
Scostamenti profilatura						-3.77	-2.50		0.00		3.00	4.29		
Quote profilatura						-0.55	-1.40		-1.40		-1.40	-0.54		

Progressiva : 630.000
Codice : Sez.D089
QuotaProgetto : -1.400


Scala : 1/100

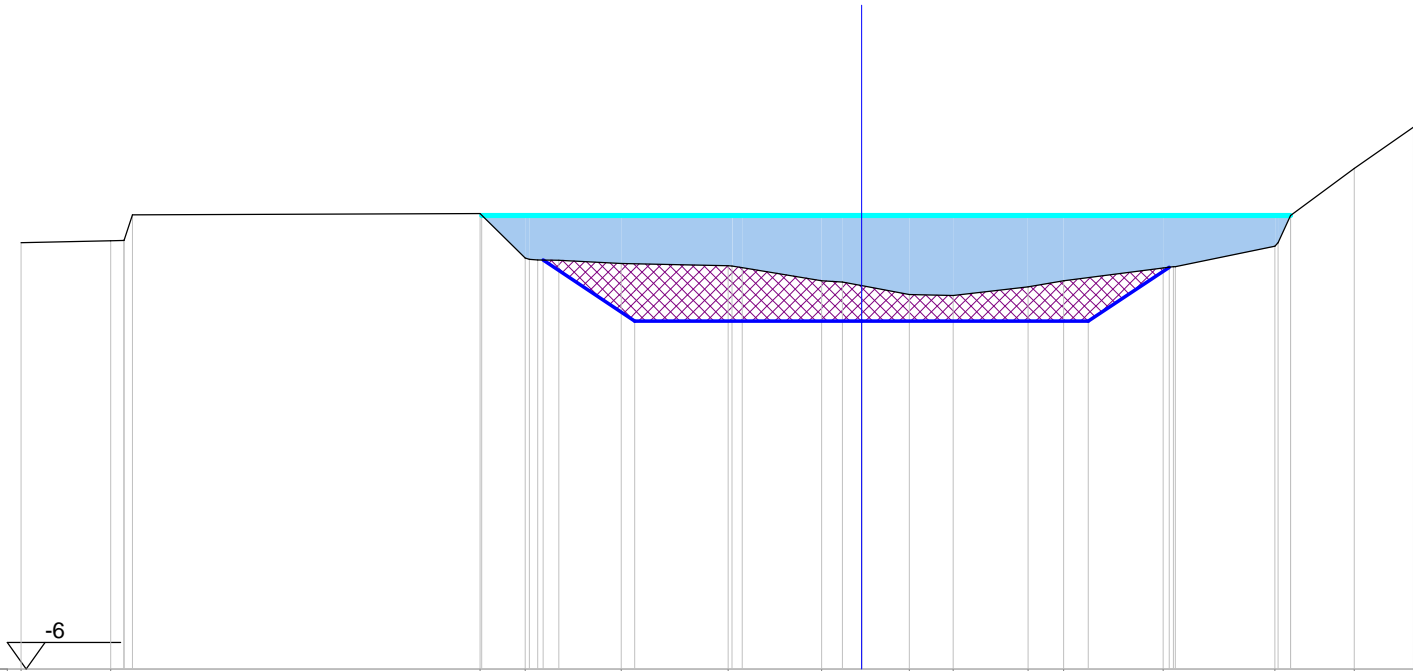

Scostamenti stato attuale	-11.11	-9.93	-9.76	-9.75	-9.64		-5.05	-4.45	-4.39	-4.28	-4.00	-3.18		-1.76	-1.71	-1.58	-0.53	-0.25	0.00	0.63	1.21		2.20	2.67		3.99	4.12	4.15		5.47	5.51	5.67	6.51	7.30
Quote stato attuale	-0.36	-0.33	-0.33	-0.33	0.01		0.02	-0.56	-0.58	-0.59	-0.59	-0.64		-0.67	-0.67	-0.69	-0.86	-0.88	-0.93	-1.05	-1.06		-0.95	-0.87		-0.70	-0.68	-0.68		-0.41	-0.36	0.00	0.62	1.17
Scostamenti profilatura								-4.21			-3.00						0.00						3.00		4.07									
Quote profilatura								-0.59			-1.40						-1.40						-1.40		-0.69									

Progressiva : 634.118
Codice : Sez.D090
QuotaProgetto : -1.400


Scala : 1/200

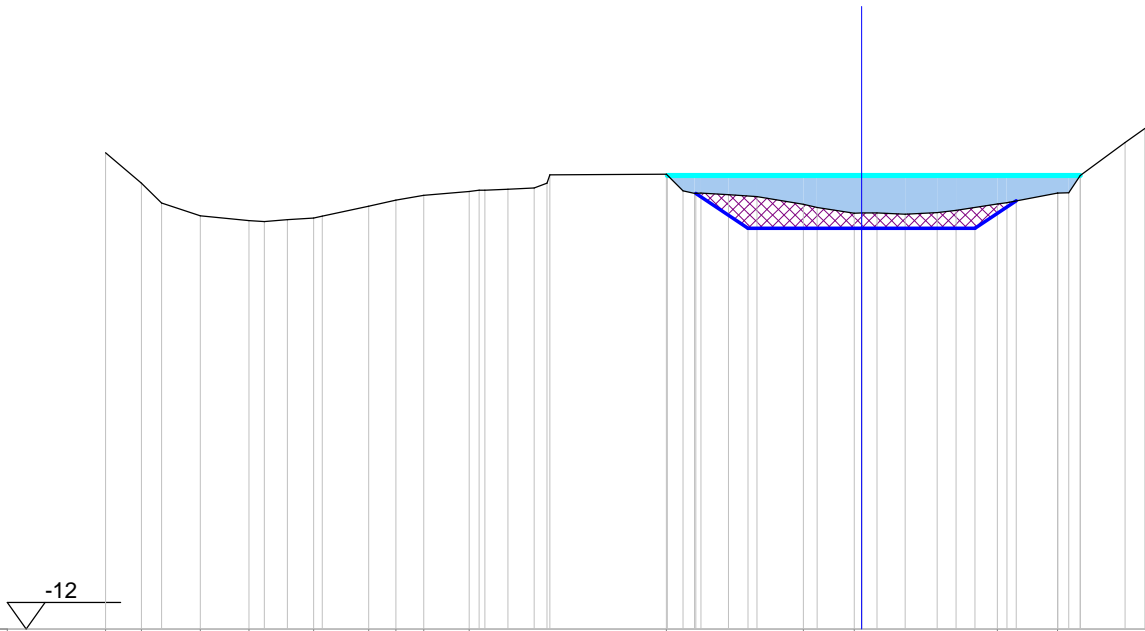

Scostamenti stato attuale	-20.00	-19.05	-18.51	-17.49	-16.21	-15.80	-15.18	-14.49	-14.26	-13.04	-12.32	-11.58	-10.38	-10.12	-9.97	-9.35	-8.66	-8.32	-8.25	-5.17	-4.72	-4.42	-4.25	-3.52	-2.77	-1.54	-1.18	-0.19	0.00	0.41	1.15	2.00	2.50	3.59	3.84	5.18	5.19	5.48	5.79	6.97	7.50
Quote stato attuale	0.60	-0.20	-0.73	-1.07	-1.20	-1.22	-1.17	-1.13	-1.07	-0.81	-0.65	-0.52	-0.43	-0.39	-0.39	-0.36	-0.33	-0.21	0.02	0.03	-0.41	-0.48	-0.47	-0.51	-0.56	-0.77	-0.85	-1.00	-1.00	-0.99	-1.02	-0.99	-0.93	-0.76	-0.72	-0.47	-0.47	-0.46	0.00	0.87	1.24
Scostamenti profilatura																					-4.39		-3.00					0.00				3.00		4.09							
Quote profilatura																					-0.48		-1.40					-1.40				-1.40		-0.68							

Progressiva : 640.000
Codice : Sez.D091
QuotaProgetto : -1.400

Scala : 1/200

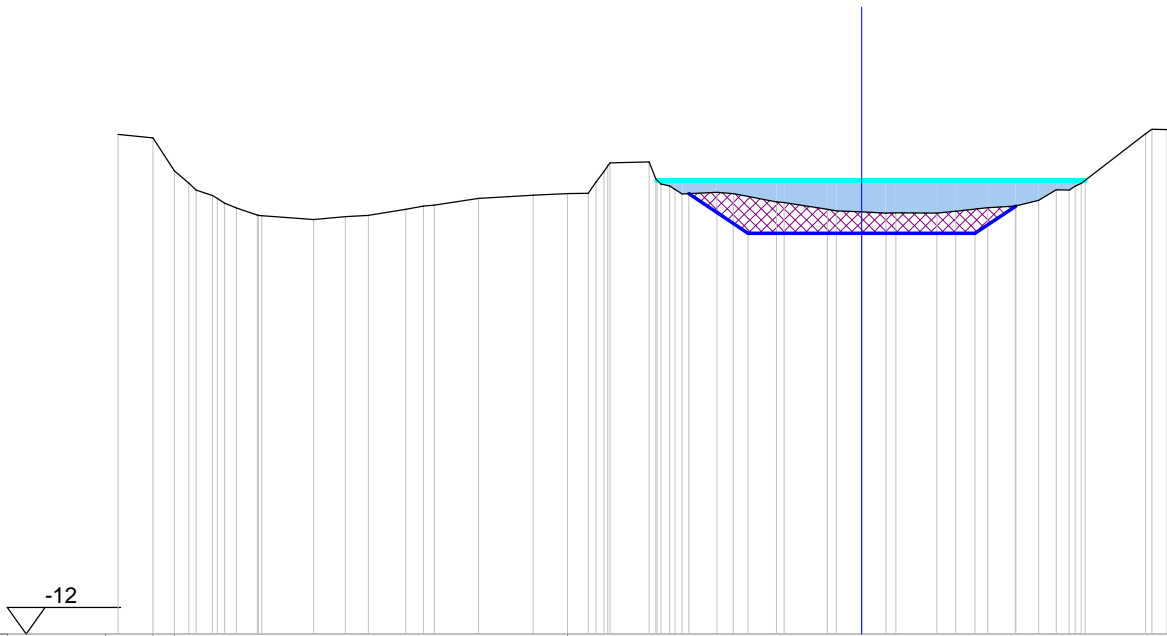

Scostamenti stato attuale

-20.00
-19.67
-18.74
-18.17
-17.79
-17.60
-17.17
-17.04
-16.84
-16.54
-15.98
-15.95
-15.86
-14.50
-13.65
-13.04
-12.05
-11.59
-11.30
-10.13
-8.68
-7.78
-7.23
-7.02
-6.81
-6.71
-6.65
-5.62
-5.44
-5.30
-5.08
-4.94
-4.74
-3.83
-3.40
-2.25
-2.05
-0.90
-0.67
0.00
0.64
0.91
1.99
2.49
3.34
4.07
4.68
5.15
5.48
5.65
5.81
7.51
7.68
8.08

Quote stato attuale

1.22
1.12
0.25
-0.07
-0.26
-0.40
-0.48
-0.60
-0.73
-0.91
-0.93
-0.93
-1.04
-0.96
-0.92
-0.76
-0.68
-0.65
-0.48
-0.39
-0.35
-0.34
-0.05
0.24
0.38
0.46
0.49
0.04
-0.10
-0.15
-0.24
-0.36
-0.32
-0.35
-0.57
-0.59
-0.77
-0.80
-0.83
-0.87
-0.85
-0.86
-0.82
-0.72
-0.68
-0.53
-0.24
-0.25
-0.15
-0.08
1.24
1.35
1.34

Scostamenti profilatura



-4.57
-3.00
0.00
3.00
4.09

Quote profilatura

-0.35
-1.40
-1.40
-1.40
-0.68

Progressiva : 650.000
Codice : Sez.D092
QuotaProgetto : -1.400


Scala : 1/200

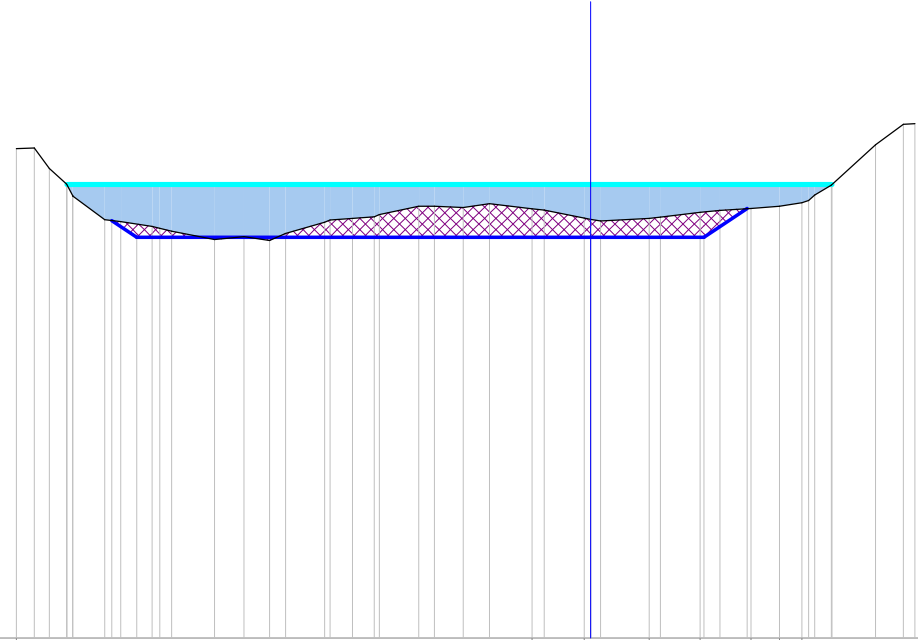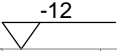

Scostamenti stato attuale	-20.00	-15.19	-14.71	-14.32	-13.86	-13.70	-13.70	-12.85	-12.42	-11.59	-11.40	-11.08	-9.94	-9.17	-8.49	-8.07	-7.04	-6.89	-6.30	-5.72	-5.58	-4.54	-4.13	-3.37	-2.68	-1.55	-1.22	-0.17	0.00	0.27	1.55	1.84	2.90	3.42	4.24	5.00	5.59	5.76	5.93	6.37	7.54	8.27	8.58
Quote stato attuale		0.95	0.97	0.42	0.00	-0.30	-0.30	-0.93	-0.99	-1.11	-1.16	-1.24	-1.46	-1.38	-1.48	-1.30	-1.00	-0.94	-0.90	-0.86	-0.80	-0.57	-0.58	-0.61	-0.51	-0.65	-0.68	-0.89	-0.92	-0.97	-0.90	-0.87	-0.74	-0.68	-0.63	-0.58	-0.48	-0.42	-0.28	-0.02	1.05	1.59	1.61
Scostamenti profilatura					-12.67	-12.00																					0.00					3.00		4.14									
Quote profilatura					-0.96	-1.40																					-1.40						-1.40		-0.64								

Progressiva : 654.075
Codice : Sez.D094
QuotaProgetto : -1.400



Scala : 1/100

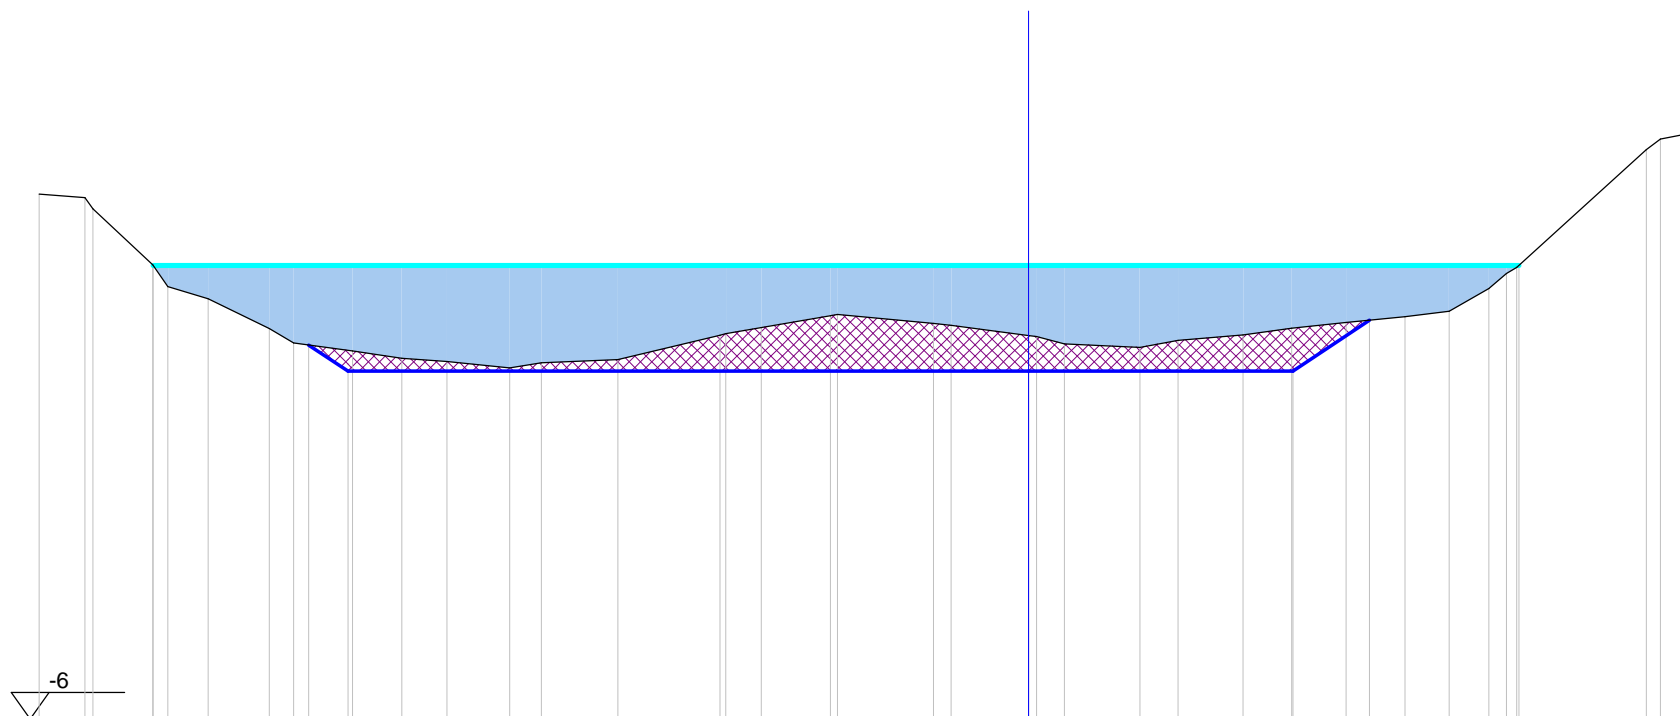

Scostamenti stato attuale	-13.08	-12.48	-12.37	-11.58	-11.38	-10.85	-10.04	-9.72	-8.94	-8.29	-7.69	-6.86	-6.44	-5.43	-4.08	-4.00	-3.53	-2.62	-2.52	-1.25	-1.02	0.00	0.11	0.48	1.47	1.98	2.84	3.48	4.20	4.98	5.56	6.09	6.32	6.46	8.17	8.36	8.77
Quote stato attuale	0.94	0.90	0.75	0.01	-0.28	-0.44	-0.84	-1.03	-1.13	-1.23	-1.27	-1.36	-1.29	-1.25	-0.93	-0.90	-0.82	-0.66	-0.65	-0.77	-0.79	-0.93	-0.94	-1.04	-1.08	-0.99	-0.92	-0.83	-0.76	-0.68	-0.61	-0.31	-0.11	-0.03	1.53	1.67	1.75
Scostamenti profilatura							-9.52	-9.00														0.00					3.50	4.51									
Quote profilatura							-1.05	-1.40														-1.40						-1.40	-0.73								

Progressiva : 658.104
Codice : Sez.D095
QuotaProgetto : -1.400

Scala : 1/100

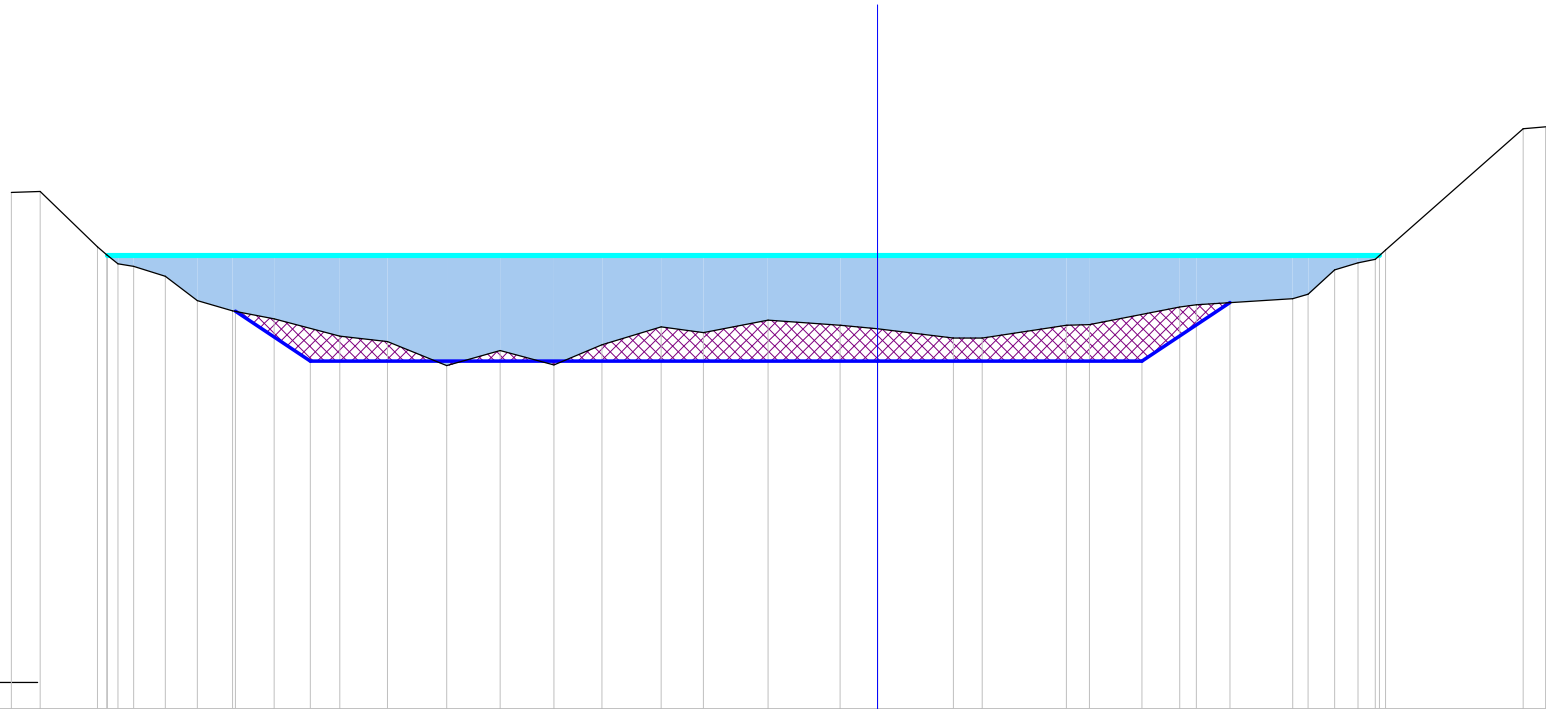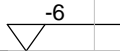

Scostamenti stato attuale	-11.45	-11.07	-10.32	-10.19	-10.04	-9.84	-9.42	-8.99	-8.53	-7.98	-7.11	-6.48	-5.69	-4.99	-4.28	-3.64	-2.86	-2.30	-1.45	-0.49	0.00	1.00	1.39	2.50	2.80	4.00	4.22	5.49	5.70	6.05	6.35	6.58	6.72	8.54	8.84
Quote stato attuale	0.83	0.85	0.11	0.01	-0.11	-0.14	-0.27	-0.60	-0.73	-0.84	-1.07	-1.14	-1.46	-1.26	-1.45	-1.18	-0.95	-1.02	-0.86	-0.92	-0.97	-1.09	-1.09	-0.92	-0.91	-0.68	-0.65	-0.57	-0.52	-0.19	-0.10	-0.05	0.07	1.67	1.70
Scostamenti profilatura								-8.49	-7.50											0.00					3.50	4.66									
Quote profilatura								-0.74	-1.40											-1.40					-1.40	-0.62									

